
სიტუაციური გეგმა

საპროექტო ტერიტორია ს/კ 01.72.14.014.935

მსუბუქი ტიპის ერთსულიანი ლითონის კონსტრუქციის შენობა, "სენდვიჩებით". დაშორება საპროექტო შენობიდან 52 მეტრი, ცეცხლმედეგობის ხარისხი 2 სთ.

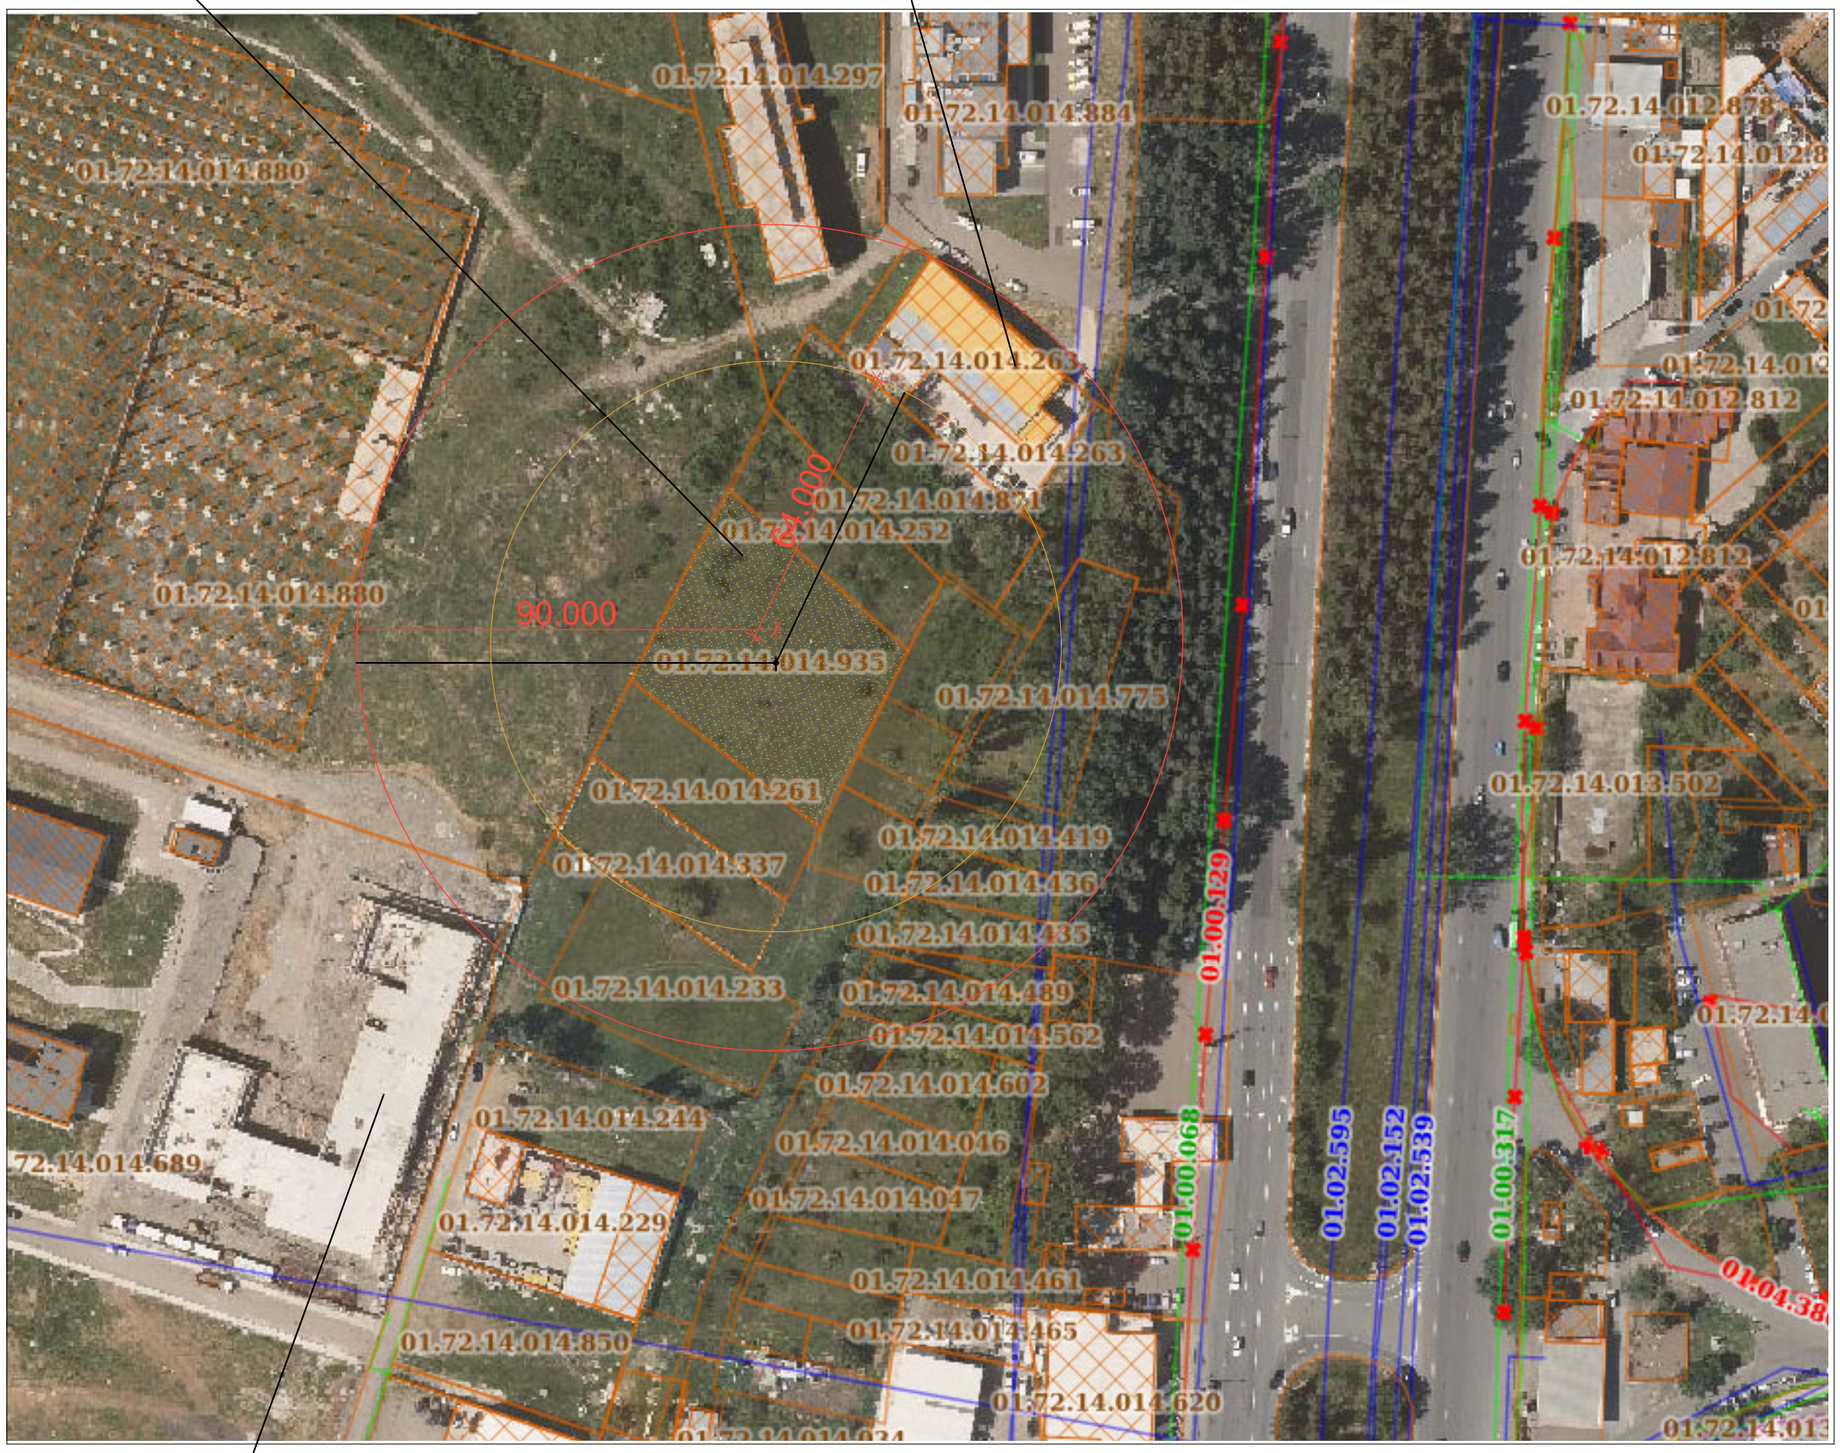


რკინა-ბეტონის ერთსართულიანი ჰანგარიონის ტიპის შენობა. დაშორება საპროექტო შენობიდან 72 მეტრი, ცეცხლმედეგობის ხარისხი 4 სთ.

ჩ

დ ა

ს

გენგეგმა 1:500

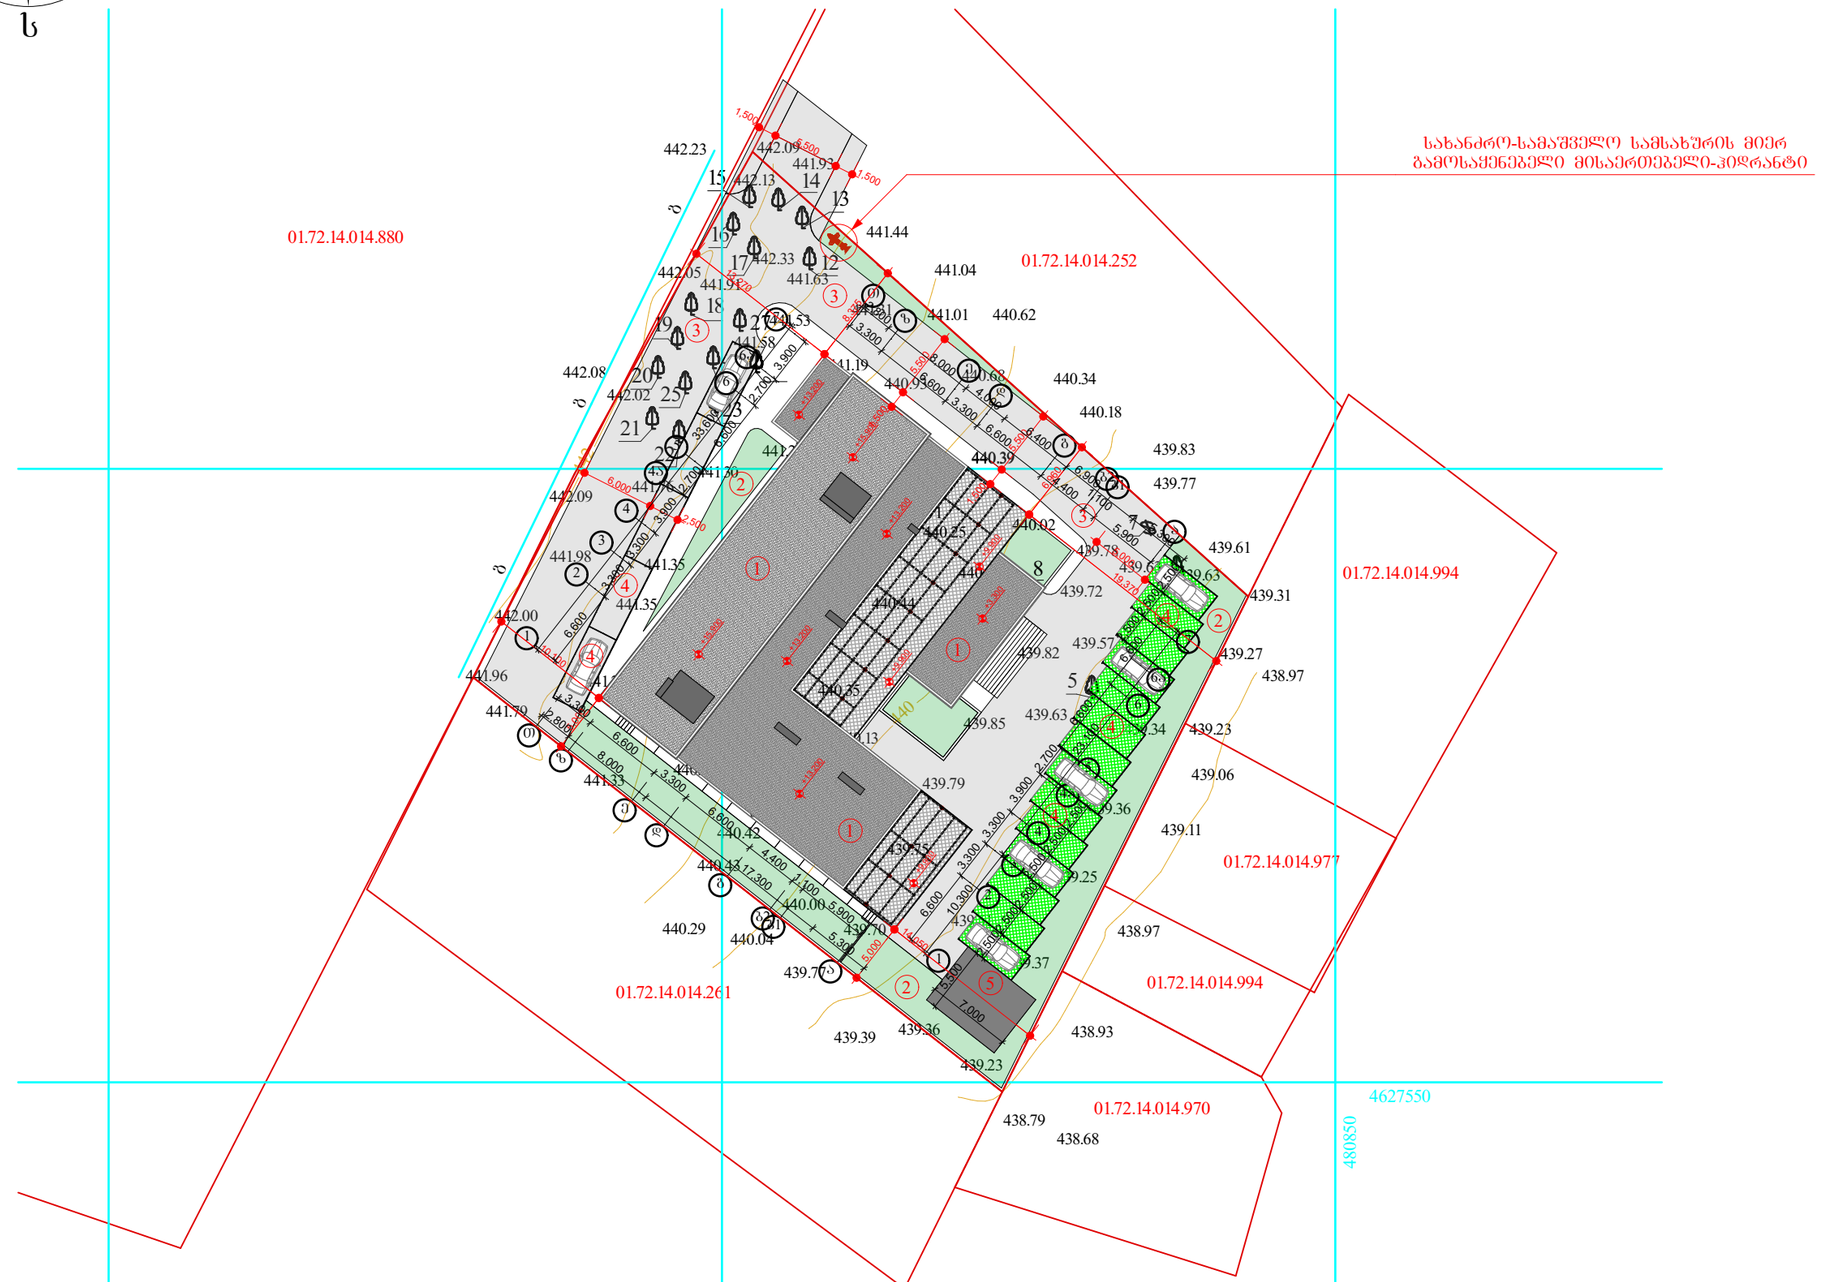

ტერიტორიის ფართი 2500 მ2

შენიშვნა:
საპროექტო ტერიტორიაზე აარსებული ხე-ნარგავები ხელს უშლის საპროექტო შენობის განთავსებას, ვინაიდან არსებული ხეები არ ჯარმოადგენს მაღალი ხარისხის ნარგავებს საპროექტო ტერიტორია გამწვანდება ახალი დენდროლოგიური პროექტის მიხედვით.

გენგეგმა

მასშტაბი	პროექტის ნაწილი (დარგი)
მ 1:500	ახალი მშენებლობა

ექსპლიკაცია:

1. საპროექტო შენობა
2. გამწვანება
3. საპროექტო გზა
4. ავტოსადგომი 19 მანქანაზე
5. დამხმარე შენობა

ჯეროვანი ადნიშვნები:

შენიშვნები:

დამკვეთი: ჯუზანოვის კლინიკა Kuzanov clinic LLC

ქალაქი თბილისი, უბრალური უნივერსიტეტის ტერიტორია

პროექტის სახელწოდება

კლინიკის არქიტექტურული პროექტი

ქ. თბილისი, გლდანი_ნაძალადევის რაიონი, ზესტაფონის ქ. №18, კორპ. №3, ბინა №20.
ტელ. (990 32) 2342314 (995 77) 178062
E-mail: megi.margalitashvili@yahoo.com

double group

სტადია პროექტი	დაკვეთა №	ფორმატი A-3
თანამდებობა ინიც., გვარი	ხელმოწერა	თარიღი
დირექტორი მ. მარგალიტაშვილი		11.02.
პ. მ. ა. დ. მარგალიტაშვილი მ. მარგალიტაშვილი		11.02. 11.02.
დაამუშავა მ.მარგალიტაშვილი		11.02.
შეამოწმა		11.02.
ფურცლები 2	ფურც. № ა-1	თბილისი 2023 წ.


კუზანოვის კლინიკა
KUZANOV CLINIC
კუზანოვის კლინიკა
KUZANOV CLINIC


კუზანოვის
კლინიკა
KUZANOV
CLINIC
კუზანოვის
კლინიკა
KUZANOV
CLINIC