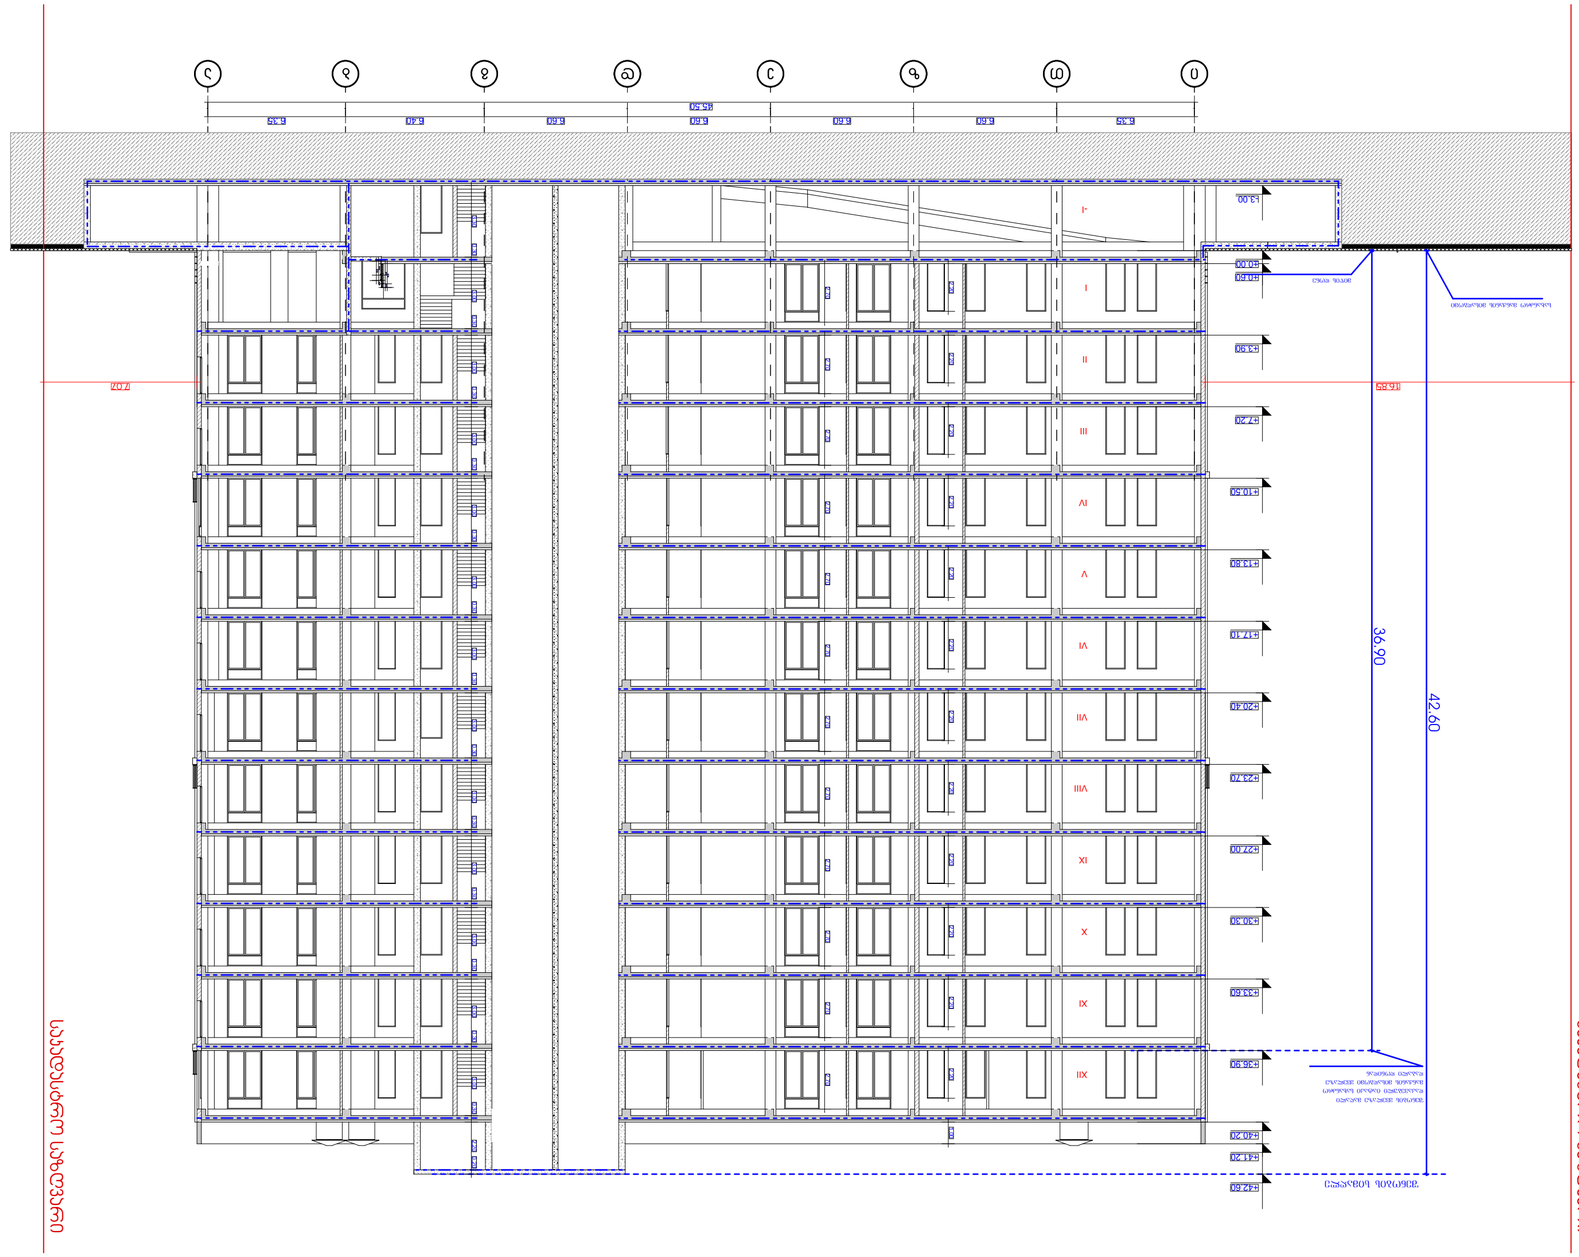

GSPublisherVersion 0.2.100.63

1 ღერძის ხაზი

გამოყენებული პირობითი აღნიშვნები

გაძლიერებული ბეტონის
სტრუქტურული ელემენტები

2
sT

- იანი ხანძარმედეგობით

(სვეტი

,

კოჭი, დიაფრაგმა, გადახურვის ფილა

ბეტონის ბლოკის 200 იანი კედელი

ნიშნული გეგმაზე

ჭრილის ხაზი

კედლის ცეცხლმედეგობის
ხარისხი 1 საათი

გასასვლელამდე სავალი მანძილი

მისაწვდომი სვლაგეზი

საკადასტრო საზღვარი

კედლის ცეცხლმედეგობის
ხარისხი 2 საათი

საცხოვრებელი დაკავებულობა

(sc

-

2

)

L

=11

.8

m

10

% პანდუსის ქანობის მაჩვენებელი

ნიშნული ჭრილზე, ფასადზე

შახტის აღმნიშვნელი

-

3.30

სასაწყობო დაკავებულობა

(sw

-

2

)

ბეტონის ბლოკის 100 იანი კედელი

სავაჭრო დაკავებულობა

(sv

)

წარმოსახვითი ხაზი

+

3.900

+

3.800

ნახაზის დასახელება

პროექტი:

SEAL:

ნახაზის ნომ: რევიზია: სტადია:

მასშტაბი:

თარიღი:

შეასრულა: მ. სომხიშვილი

ფორმატი: A2

s.p

SHEET NO:

ხელმოწერა: H

/

T

2
DR

1

მრავალბინიანი

საცხოვრებელი სახლი

ექსპლიკაცია

მრავალბინიანი საცხოვრებელი სახლი ქ. თბილისი, მუხიანის საცხოვრებელი

რაიონის მიმდებარედ

20

. 04

.202

3

დამკვეთი

შპს

"საქართველო

- israelis

ბიზნეს ჯგუფი

"

i

T

z

e

d

g

b

a

45.50

±

0

. 00

+

0

. 60

+

3

.90

+

7

.20

+10

. 50

+13

. 80

+17

. 10

+20

.40

+23

. 70

+27

. 00

+30

. 30

+33

.60

+36

. 90

+40

.20

+41

.20

+42

.60

3.30 0.30 3.00 0.30 3.00 0.30 3.00 0.30 3.00 0.30 3.00 0.30 3.00 0.30 3.00 0.30 3.00 0.30 3.00 0.30 3.00 0.30 3.00 0.30 3.00 0.30 2.20 0.20

2.70 2.70 2.70 2.70 2.70 2.70 2.70 2.70 2.70 2.70 2.70 2.70

2.20 2.20 2.20 2.20 2.20 2.20 2.20 2.20 2.20 2.20 2.20 2.20 1.00

-IIIIIII IVVVI VII VIII

IXXXI XII

16.85 7.07

6.35 6.60 6.60 6.60 6.60 6.40 6.35 0.70 0.20 0.90 0.20 1.10 0.90

-

3

. 00

საკადასტრო საზღვარი

საკადასტრო საზღვარი

შენობის ყველაზე მაღალი
დაკავებული იატაკი სახანძრო
მანქანის მისადგომი ყველაზე
დაბალი დონიდან

შენობის სიმაღლე

სახანძრო მანქანის მისადგომი

36.90

42.60

მიწის დონე

ჭრილი

1

-

1

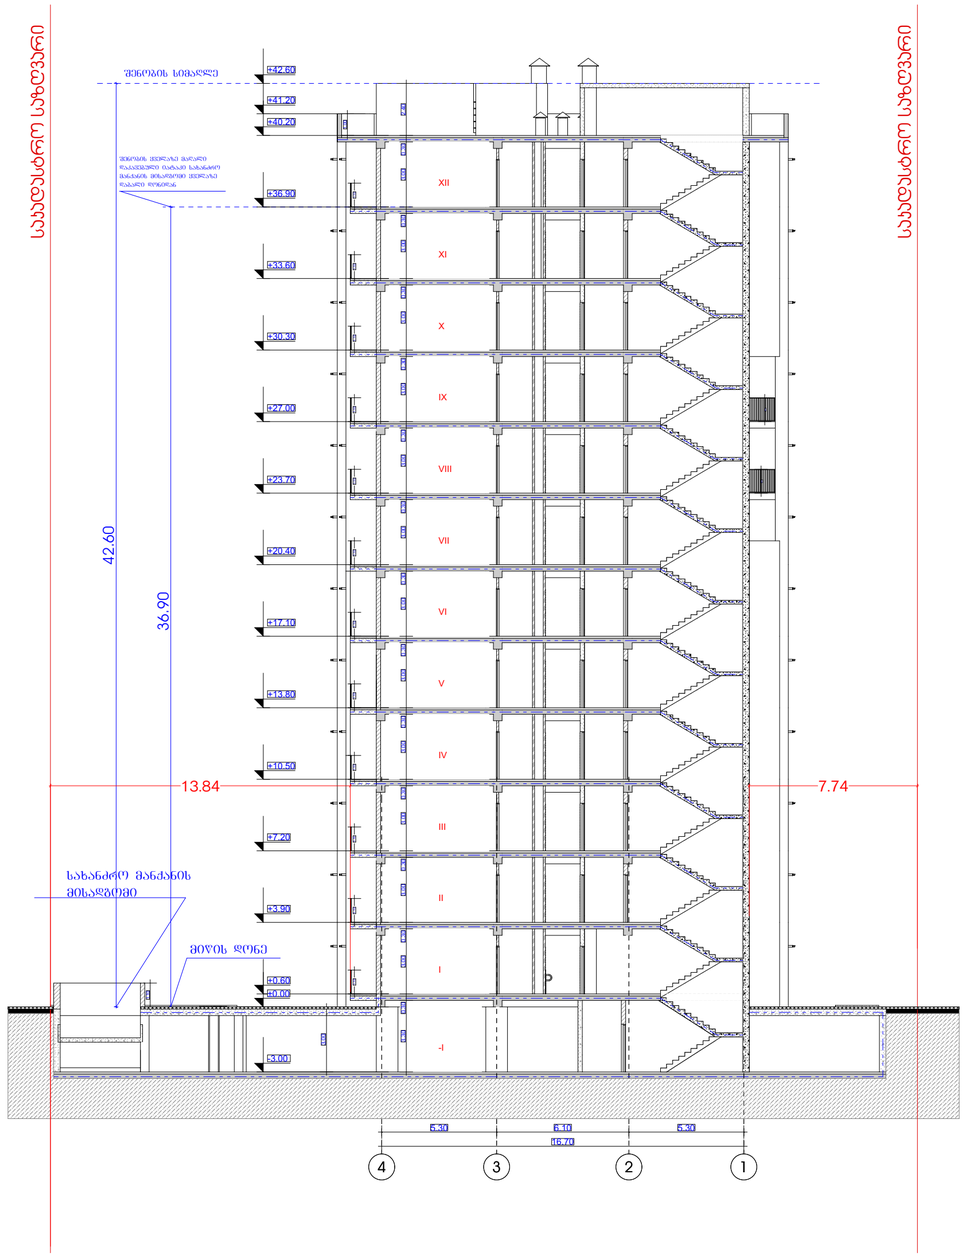

GSPublisherVersion 0.2.100.63

1 ღერძის ხაზი

გამოყენებული პირობითი აღნიშვნები

გაძლიერებული ბეტონის
სტრუქტურული ელემენტები

2
sT

- იანი ხანძარმედეგობით

(სვეტი

,

კოჭი, დიაფრაგმა, გადახურვის ფილა

ბეტონის ბლოკის 200 იანი კედელი

ნიშნული გეგმაზე

ჭრილის ხაზი

კედლის ცეცხლმედეგობის
ხარისხი 1 საათი

გასასვლელამდე სავალი მანძილი

მისაწვდომი სვლაგეზი

საკადასტრო საზღვარი

კედლის ცეცხლმედეგობის
ხარისხი 2 საათი

საცხოვრებელი დაკავებულობა

(sc

-

2

)

L

=11

.8

m

10

% პანდუსის ქანობის მაჩვენებელი

ნიშნული ჭრილზე, ფასადზე

შახტის აღმნიშვნელი

-

3.30

სასაწყობო დაკავებულობა

(sw

-

2

)

ბეტონის ბლოკის 100 იანი კედელი

სავაჭრო დაკავებულობა

(sv

)

წარმოსახვითი ხაზი

+

3.900

+

3.800

ნახაზის დასახელება

პროექტი:

SEAL:

ნახაზის ნომ: რევიზია: სტადია:

მასშტაბი:

თარიღი:

შეასრულა: მ. სომხიშვილი

ფორმატი: A2

s.p

SHEET NO:

ხელმოწერა: H

/

T

2
DR

1

მრავალბინიანი

საცხოვრებელი სახლი

ექსპლიკაცია

მრავალბინიანი საცხოვრებელი სახლი ქ. თბილისი, მუხიანის საცხოვრებელი

რაიონის მიმდებარედ

20

. 04

.202

3

დამკვეთი

შპს

"საქართველო

- israelis

ბიზნეს ჯგუფი

"

4

3

2

1

5.30 6.10 5.30

16.70

±

0

. 00

+

0

. 60

+

3

. 90

+

7

. 20

+10

.50

+13

.80

+17

. 10

+20

.40

+23

. 70

+27

.00

+30

. 30

+33

.60

+36

.90

+40

.20

+41

.20

+42

.60

- IIIIIII IVVVI VII VIII

IXXXI XII -3.00

36.90

42.60

1.10

13.84 7.74 3.30 0.30 3.00 0.30 3.00 0.30 3.00 0.30 3.00 0.30 3.00 0.30 3.00 0.30 3.00 0.30 3.00 0.30 3.00 0.30 3.00 0.30 3.00 0.30 3.00 0.30 2.40 3.00 1.10 1.10 1.10 1.10 1.10 1.10 1.10 1.10 1.10 1.10 1.10 1.10 1.00 1.10 1.10

საკადასტრო საზღვარი

საკადასტრო საზღვარი

შენობის ყველაზე მაღალი
დაკავებული იატაკი სახანძრო
მანქანის მისადგომი ყველაზე
დაბალი დონიდან

მიწის დონე

შენობის სიმაღლე

სახანძრო მანქანის

მისადგომი

ჭრილი

2

-

2

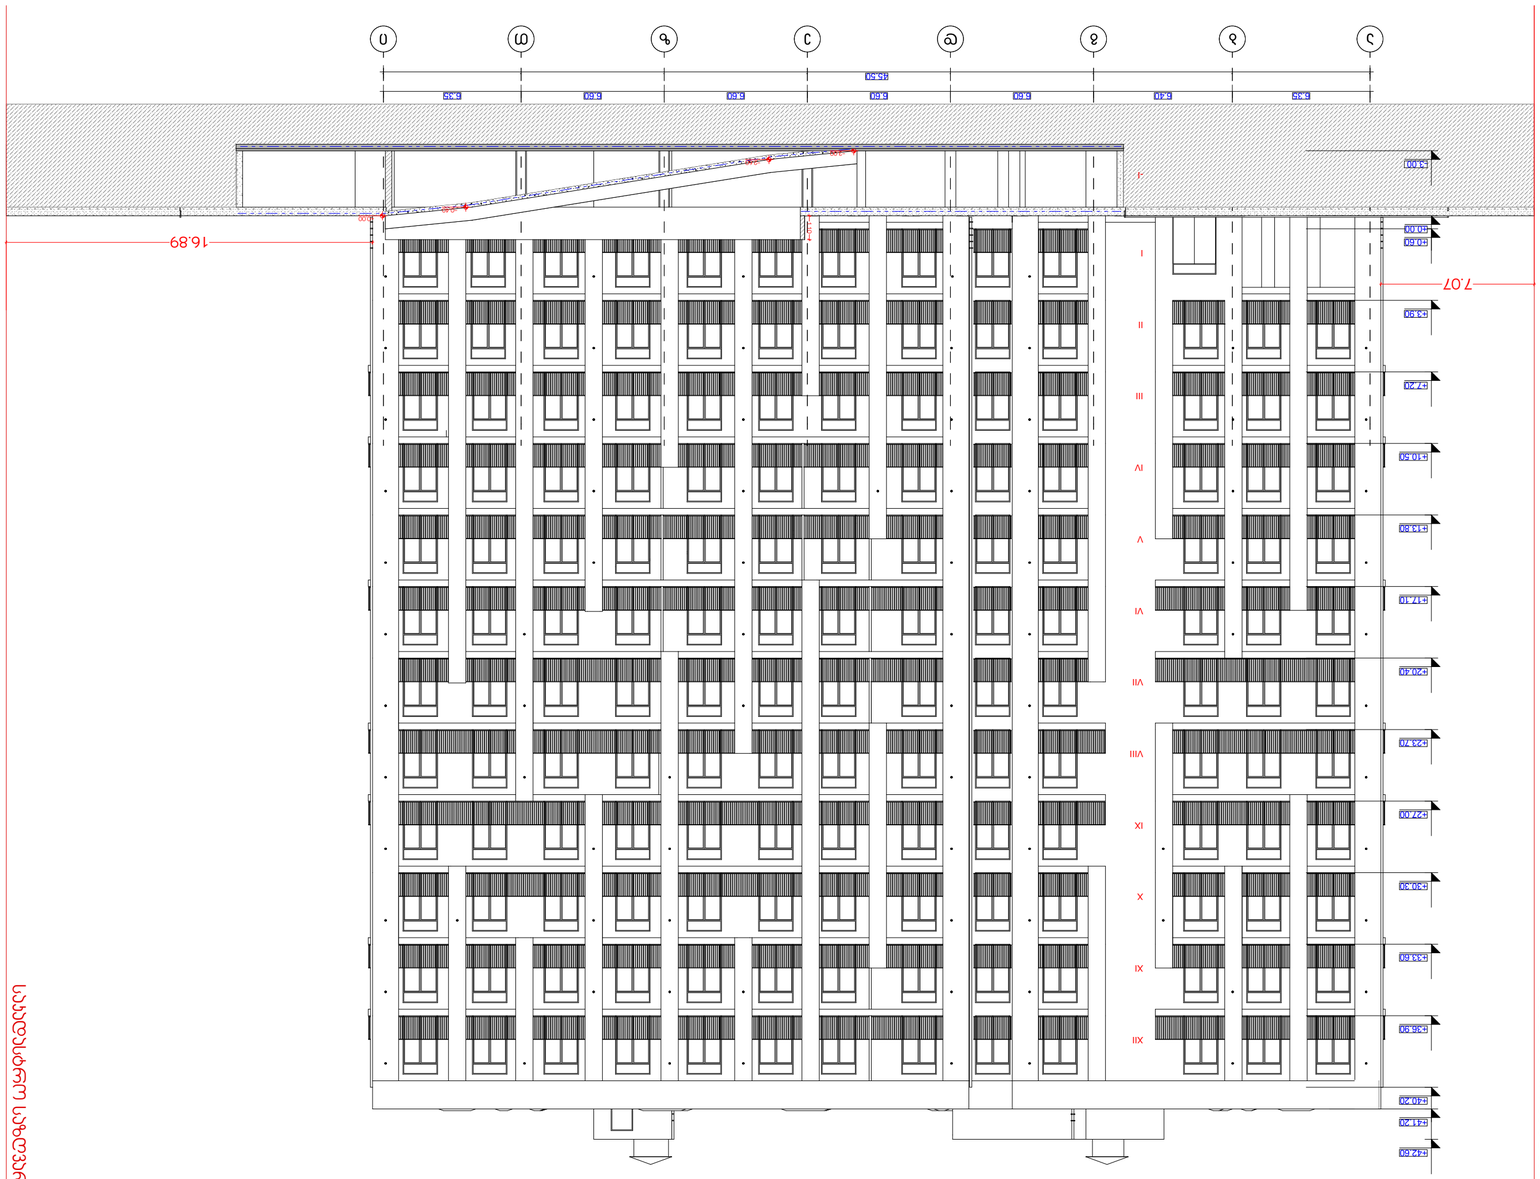

GSPublisherVersion 0.2.100.63

1 ღერძის ხაზი

გამოყენებული პირობითი აღნიშვნები

გაძლიერებული ბეტონის
სტრუქტურული ელემენტები

2
sT

- იანი ხანძარმედეგობით

(სვეტი

,

კოჭი, დიაფრაგმა, გადახურვის ფილა

ბეტონის ბლოკის 200 იანი კედელი

ნიშნული გეგმაზე

ჭრილის ხაზი

კედლის ცეცხლმედეგობის
ხარისხი 1 საათი

გასასვლელამდე სავალი მანძილი

მისაწვდომი სვლაგეზი

საკადასტრო საზღვარი

კედლის ცეცხლმედეგობის
ხარისხი 2 საათი

საცხოვრებელი დაკავებულობა

(sc

-

2

)

L

=11

.8

m

10

% პანდუსის ქანობის მაჩვენებელი

ნიშნული ჭრილზე, ფასადზე

შახტის აღმნიშვნელი

-

3.30

სასაწყობო დაკავებულობა

(sw

-

2

)

ბეტონის ბლოკის 100 იანი კედელი

სავაჭრო დაკავებულობა

(sv

)

წარმოსახვითი ხაზი

+

3.900

+

3.800

ნახაზის დასახელება

პროექტი:

SEAL:

ნახაზის ნომ: რევიზია: სტადია:

მასშტაბი:

თარიღი:

შეასრულა: მ. სომხიშვილი

ფორმატი: A2

s.p

SHEET NO:

ხელმოწერა: H

/

T

2
DR

1

მრავალბინიანი

საცხოვრებელი სახლი

ექსპლიკაცია

მრავალბინიანი საცხოვრებელი სახლი ქ. თბილისი, მუხიანის საცხოვრებელი

რაიონის მიმდებარედ

20

. 04

.202

3

დამკვეთი

შპს

"საქართველო

- israelis

ბიზნეს ჯგუფი

"

a

b

g

d

e

z

T

i

6.35 6.40 6.60 6.60 6.60 6.60 6.35

45.50

±

0

. 00

+

0

.60

+

3

.90

+

7

.20

+10

. 50

+13

. 80

+17

. 10

+20

.40

+23

. 70

+27

. 00

+30

. 30

+33

.60

+36

. 90

+40

.20

+41

. 20

+42

.60

- IIIIIII IVVVI VII VIII

IXXXI XII -3.00

7.07

16.89

1.10

-3.00

-2.60

+0.00
-0.40

საკადასტრო საზღვარი

საკადასტრო საზღვარი

ჭრილი

3

-

3

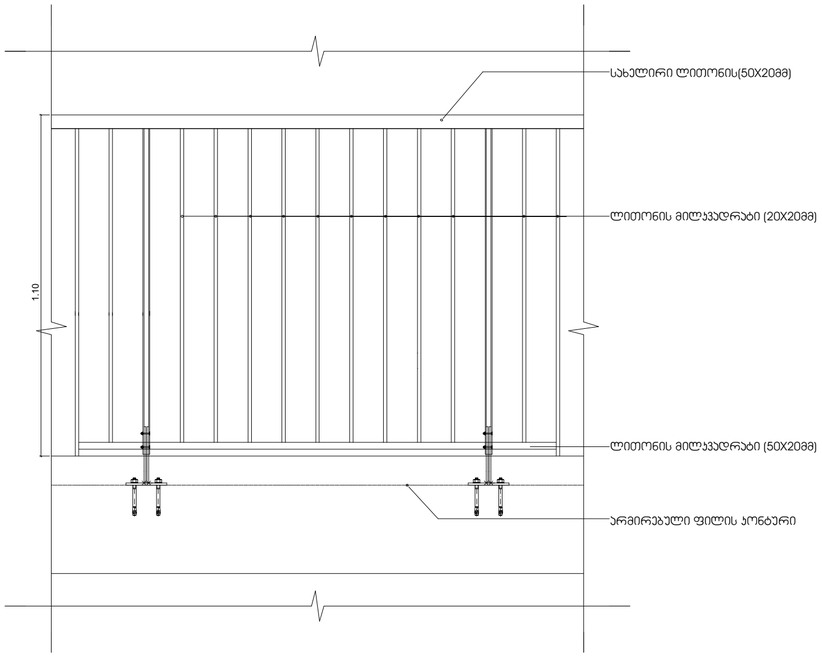

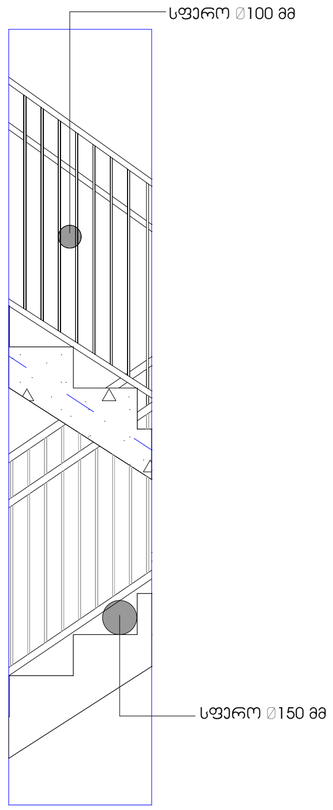

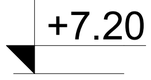

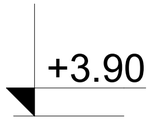

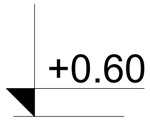

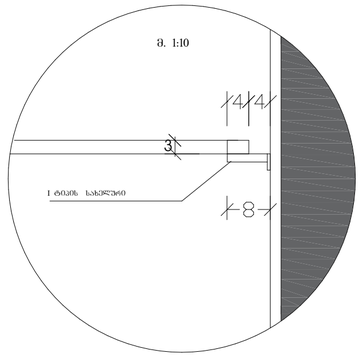

კიბის უჯრედის გეგმა

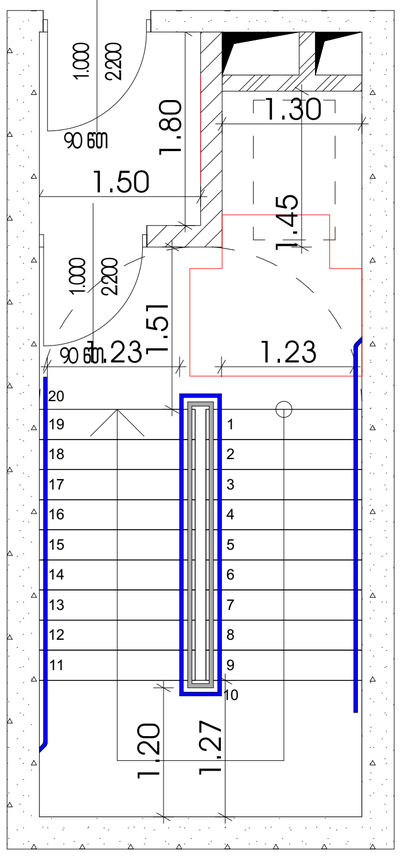

კიბის უჯრედის ჭრილი

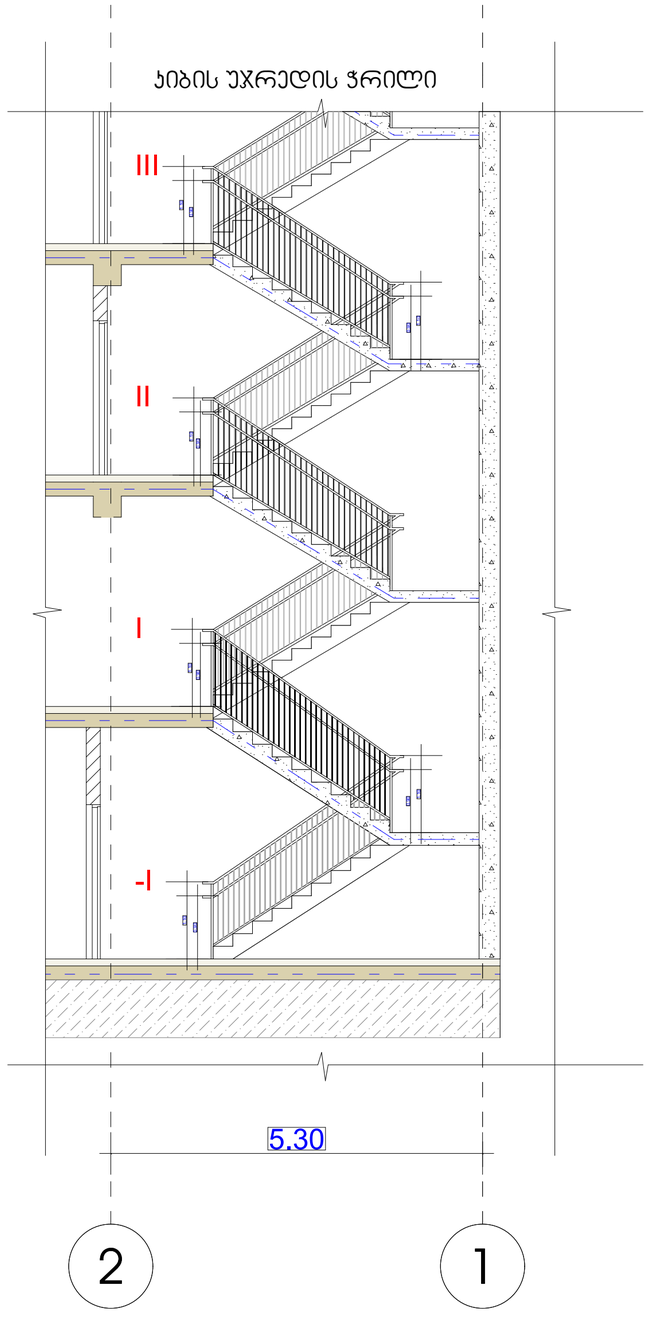

მრავალბინიანი საცხოვრებელი სახლი

ექსპლიკაცია

გამოყენებული პირობითი აღნიშვნები	
	საკადასტრო საზღვარი
-3.30	ნიშნული გეგმაზე
1	ჭრილის ხაზი
	პანდუსის ცვლილებადობის ხარისხი 1 საათი
	პანდუსის ცვლილებადობის ხარისხი 2 საათი
	გასასვლელამდე საშუალი მანძილი
	მისაბმდომი სალაგმები
+3.900 +3.600	ნიშნული ჭრილზე, ფასადზე
	გაძლიერებული ბეტონის სარკასებული ელემენტები 2 სთ-იანი ხანძარმდეგობით (სვეტი, პოჯი, ღიაფრაგმა, გადახერვის ფილა
	ბეტონის ბლოკის 200 იანი კედელი
	ბეტონის ბლოკის 100 იანი კედელი
	შახტის აღმნიშვნელი
1	ღერძის ხაზი
L=11.8 m 10%	პანდუსის ქანობის მაჩვენებელი
	სავაჭრო დანიშნულება (ს3)
	საცხოვრებელი დანიშნულება (ს3-2)
	სასაწყობო დანიშნულება (ს6-2)
	ჭარმოსახვითი ხაზი

ნახაზის დასახელება

დეტალები

დამკვეთი

შპს "საქართველო-ისრაელის ბიზნეს ჯგუფი"

პროექტი:

მრავალბინიანი საცხოვრებელი სახლი
ქ. თბილისი, მეხიანის საცხოვრებელი რაიონის მიმდებარედ

SEAL:	შემსრულა:	ხელმოწერა:
	ს. ალექსიძე	
	თარიღი:	20.04.2023
	ნახაზის:	SHEET NO:
ნახაზის ნომ:	ფორმატი: A2	რევიზია: —	სტადია: ს.პ