ნახაზის დასახელება

**შენობა A-1**
**ფასადი 1-4 ღერძებს შორის**

ტექტონიკური მაჩვენებლები:

| | | |
|---|---|---|
| | | |
| | | |
| | | |
| | | |
| | | |
| | | |
| | | |
| | | |
| | | |
| | | |
| | | |
| | | |

შენიშვნა:

სქემატური პრილი

დამკვეთი:

შპს. „ენჯი და კომპანია“

ობიექტის დასახელება:

ინდივიდუალური ერთბინიანი საცხოვრებელი სახლი

ობიექტის მისამართი:

ქ. თბილისი, თბილისის ზღვა
(ნაკვეთი I/175)
(ს.კ/კოდი: 01.12.21.001.534)

დამბეჭდარებელი:

| თანამდებობა | ხელმოწერა | სახელი/გვარი |
|---|---|---|
| არქიტექტორი | | დ. ბაირამაშვილი |
| არქიტექტორი | | ნ. ბარნაბიშვილი |
| შესრულა | | ნ. ბარნაბიშვილი |
| | | |
| | | |
| | | |
| | | |
| | | |

მ. 1:100

ფორმატი: A3

ქ. თბილისი 2020 წ

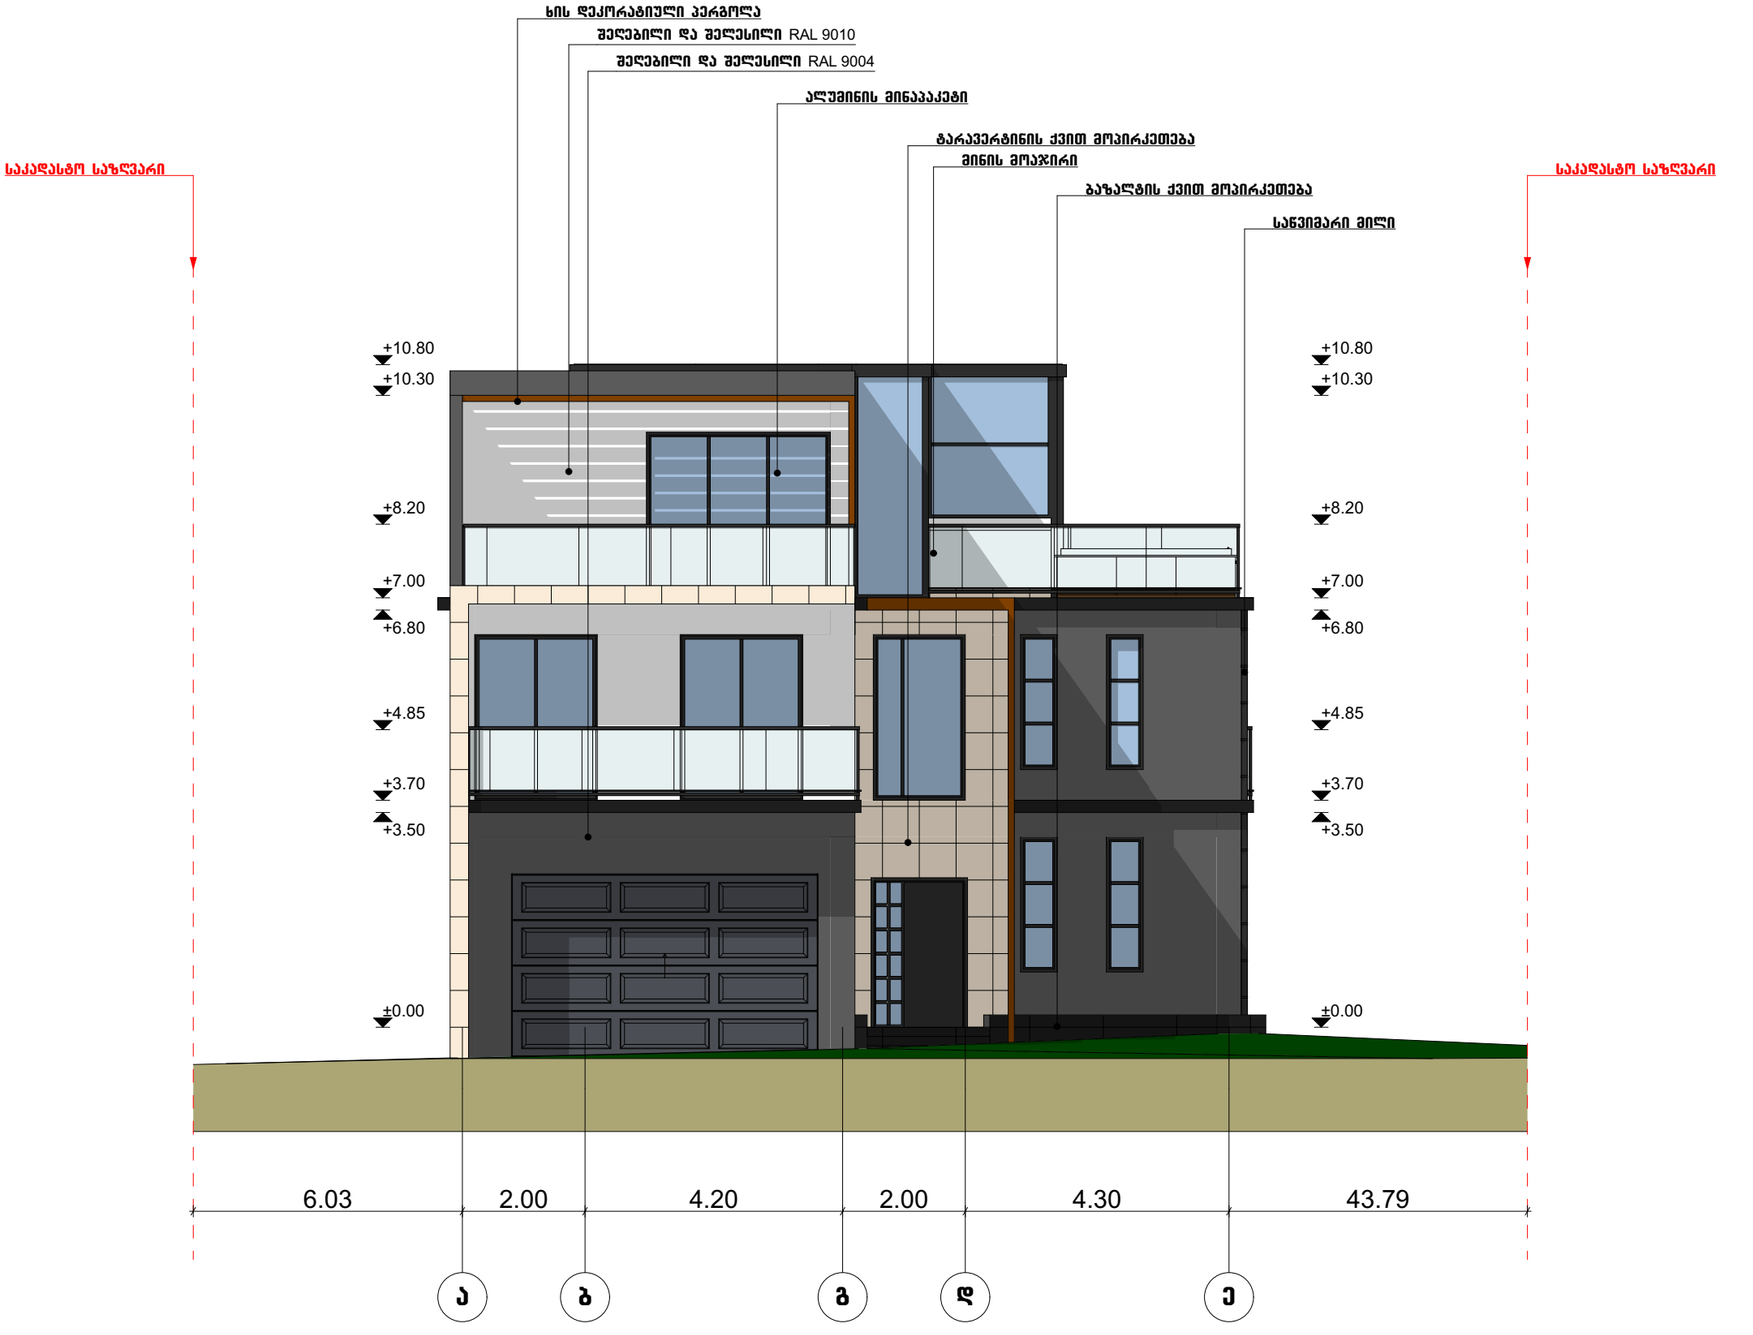


ნახაზის დასახელება

**შენობა A-1**
**ფასადი ა-ე ღერძებს შორის**

ტექნიკურ-მეთოდური მითითებები:

შენიშვნა:

სქემატური ბრტილი

დამკვეთი:

შ.პ.ს. „ენჯი და კომპანია“

ობიექტის დასახელება:

ინდივიდუალური ერთბინიანი საცხოვრებელი სახლი

ობიექტის მისამართი:

ქ. ობილისი, ობილისის ზღვა
(ნაკვეთი 1/175)
(საკ/კოდი: 01.12.21.001.534)

დამპროექტებელი:

| თანამდებობა | ხელმოწერა | სახელი/გვარი |
|---|---|---|
| არქიტექტორი | | დ. ბაირამაშვილი |
| არქიტექტორი | | ნ. ბარნაბიშვილი |
| შესრულა | | ნ. ბარნაბიშვილი |

მ. 1:100

ფორმატი: A3

ქ. ობილისი 2020 წ

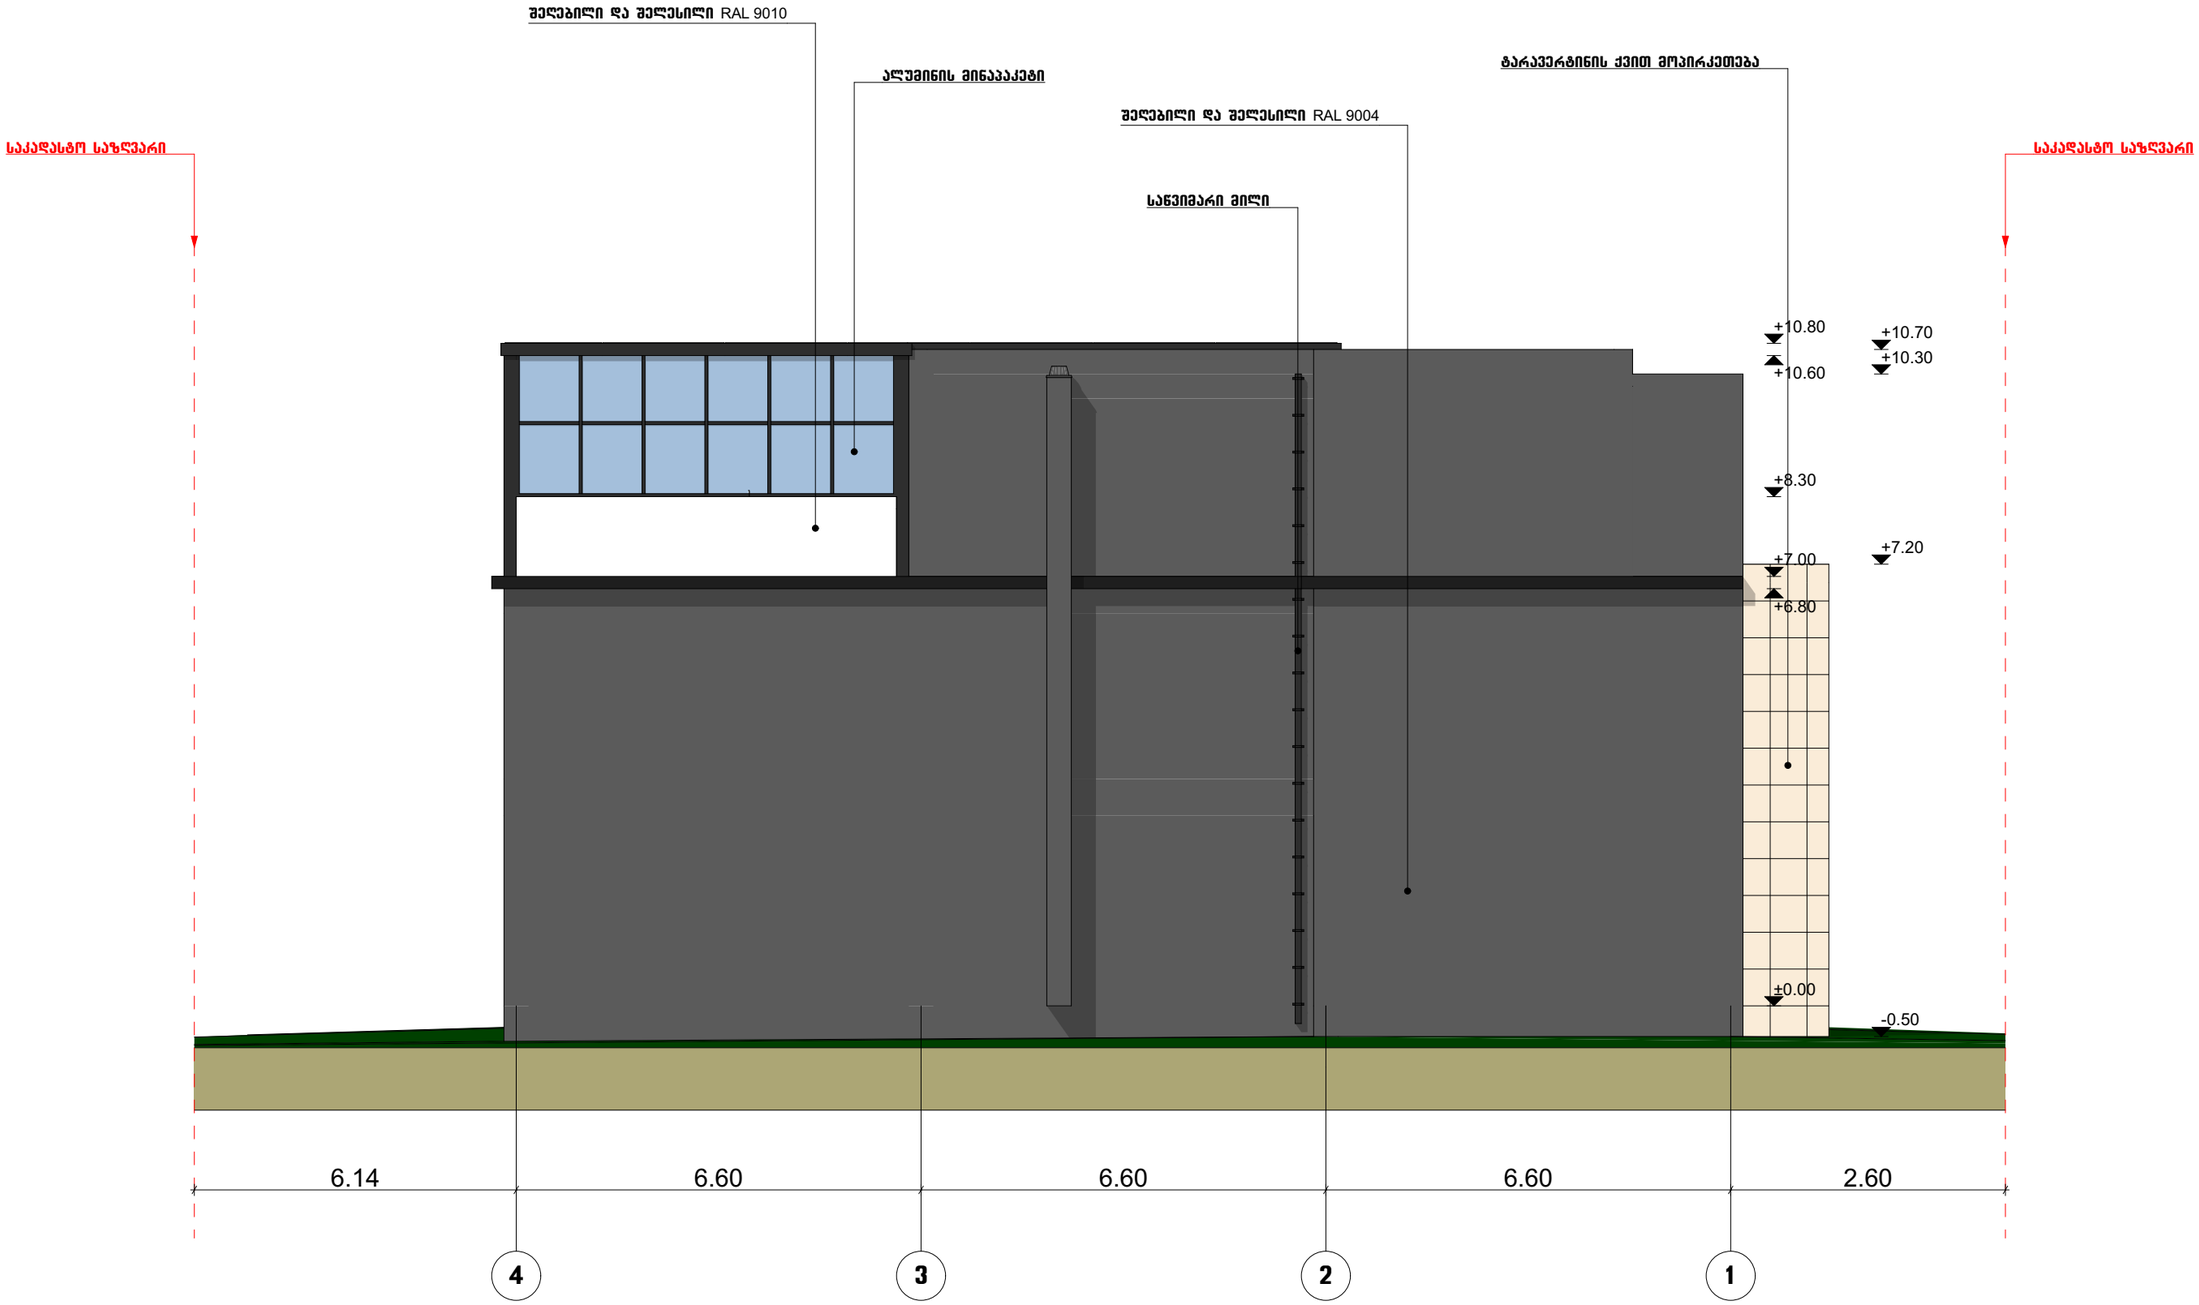


ნახაზის დასახელება

**შენობა A-1**
**ფასადი 4-1 ღერძებს შორის**

ტექნიკურ-მეთვალყურეობის მარკები:

შენიშვნა:

სქემატური პრილი

დამკვეთი:

შპს. „ენჯი და კომპანია“

ობიექტის დასახელება:

ინდივიდუალური ერთბინიანი საცხოვრებელი სახლი

ობიექტის მისამართი:

ქ. ობილისი, ობილისის ზღვა
(ნაკვეთი 1/175)
(საკადასტრო: 01.12.21.001.534)

დამპროექტებელი:

| თანამდებობა | ხელმოწერა | სახელი/გვარი |
|---|---|---|
| არქიტექტორი | | დ. ბაირამაშვილი |
| არქიტექტორი | | ნ. ბარნაბიშვილი |
| შესრულა | | ნ. ბარნაბიშვილი |

მ. 1:100

ფორმატი: A3

ქ. ობილისი 2020 წ

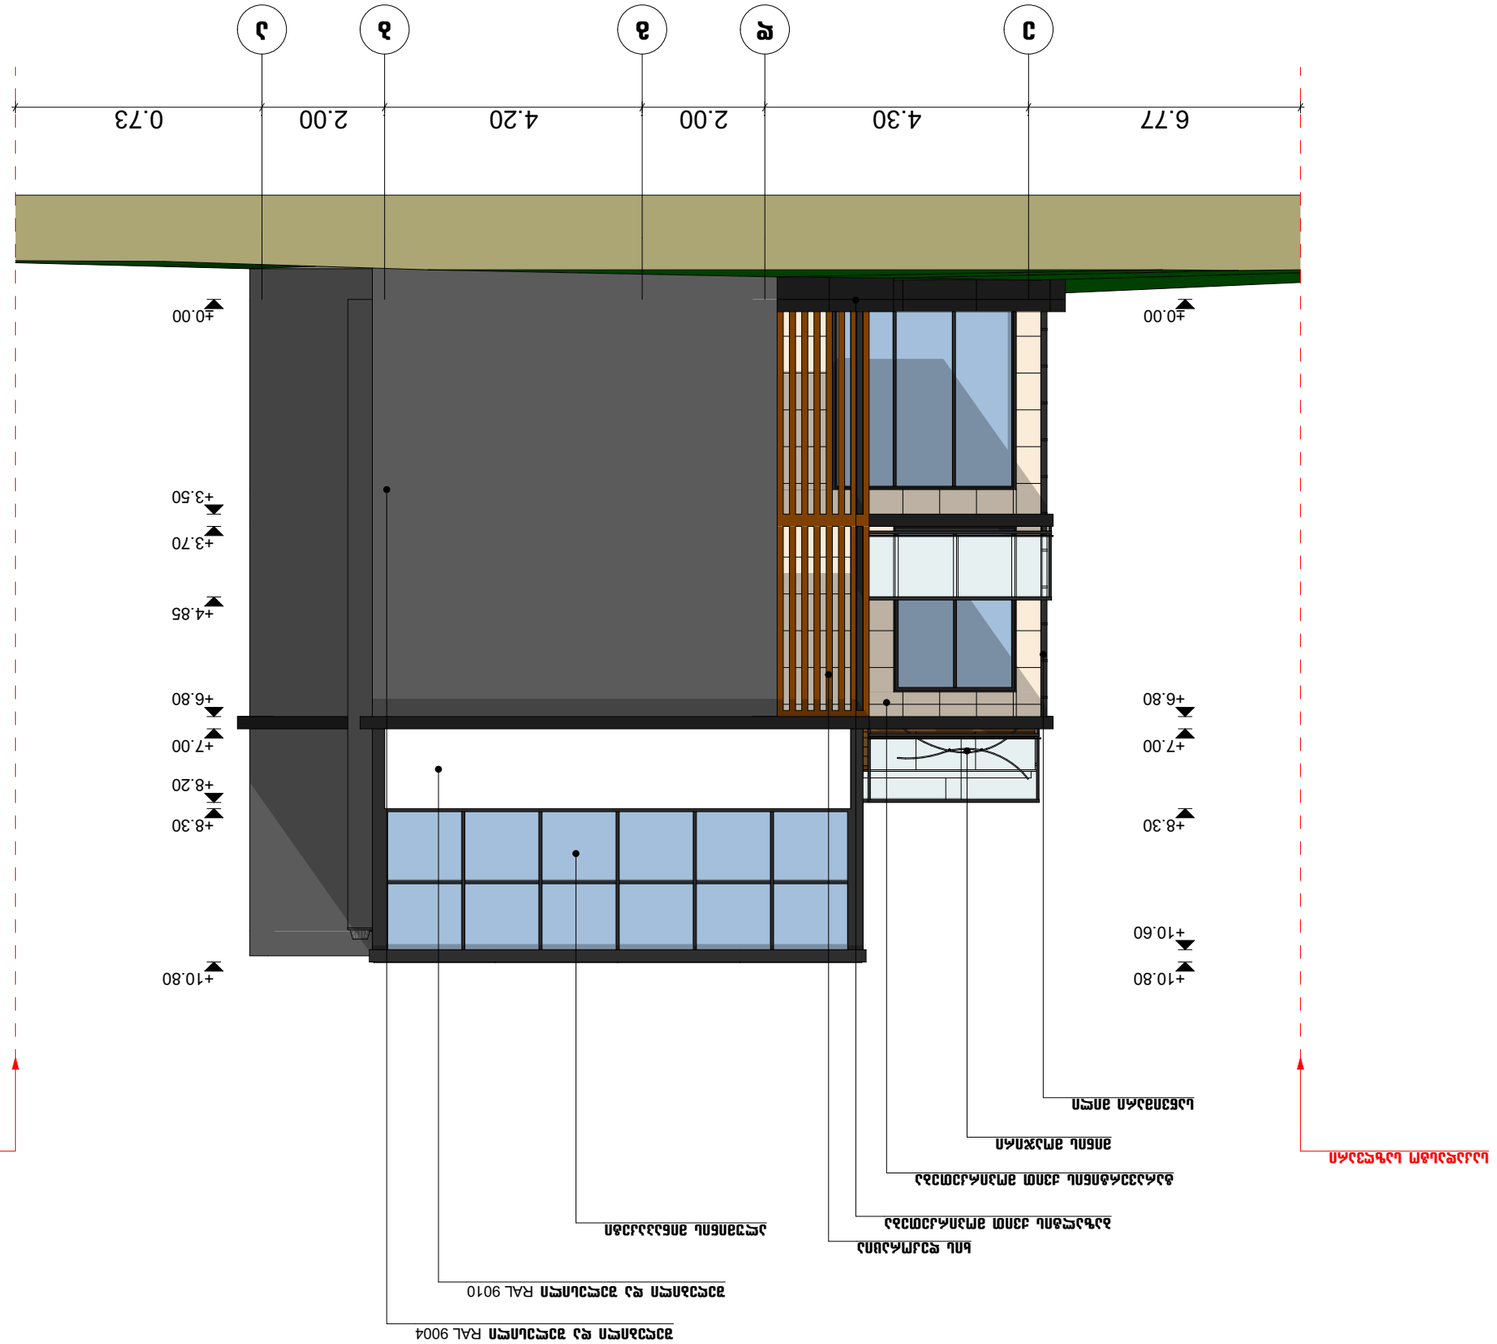

GSPublisherVersion 0.1.100.100

სქემატური ჭრილი

ინდივიდუალური ერთბინიანი
საცხოვრებელი სახლი

დამკვეთი:

ნახაზის დასახელება

ობიექტის დასახელება:

ობიექტის მისამართი:

ქ. თბილისი, თბილისის ზღვა
(ნაკვეთი 1/175)
(საკ/კოდი: 01.12.21.001.534)

დამგეგმარებელი:

თანამდებობახელმოწერა სახელი/გვარი

არქიტექტორი

შენიშვნა:

ტექ.ეკონმომიკური მაჩვენებლები:

ქ. თბილისი 2020 წ

ფორმატი: A3

შ.პ.ს. ,,ენჯი და კომპანია"~

ნ. ბარნაბიშვილი

m. 1:100

შეასრულა ნ. ბარნაბიშვილი

არქიტექტორი

დ. ბაირამაშვილი

e d g b a

6.77 4.30 2.00 4.20 2.00 0.73

±0.00

+3.50

+3.70

+4.85

+6.80

+7.00

+8.20

+8.30

+10.80

±0.00

+6.80

+7.00

+8.30

+10.60

+10.80

საკადასტო საზღვარი საკადასტო საზღვარი საკადასტო საზღვარი

შეღებილი და შელესილი RAL 9004

ალუმინის მინაპაკეტი

მინის მოაჯირი

შეღებილი და შელესილი RAL 9010

ხის დეკორაცია

ბაზალტის ქვით მოპირკეთება

საწვიმარი მილი

ტარავერტინის ქვით მოპირკეთება

შენობა A-1
ფასადი ე-ა ღერძებს
შორის

GSPublisherVersion 0.1.100.100

სქემატური ჭრილი

ინდივიდუალური ერთბინიანი
საცხოვრებელი სახლი

დამკვეთი:

ნახაზის დასახელება

ობიექტის დასახელება:

ობიექტის მისამართი:

ქ. თბილისი, თბილისის ზღვა
(ნაკვეთი 1/175)
(საკ/კოდი: 01.12.21.001.534)

დამგეგმარებელი:

თანამდებობახელმოწერა სახელი/გვარი

არქიტექტორი

შენიშვნა:

ტექ.ეკონმომიკური მაჩვენებლები:

ქ. თბილისი 2020 წ

ფორმატი: A3

შ.პ.ს. ,,ენჯი და კომპანია"~

ნ. ბარნაბიშვილი

m. 1:100

შეასრულა ნ. ბარნაბიშვილი

არქიტექტორი

დ. ბაირამაშვილი

1 2 3 4

44.11 6.60 6.60 6.60 6.72

±0.00

+3.50

+3.70

+4.85

+6.80

+7.00

+8.20

+8.30

+10.80

±0.00

+3.50

+3.70

+4.85

+6.80

+7.00

+8.20

+8.30

+10.80

საკადასტო საზღვარი საკადასტო საზღვარი

შეღებილი და შელესილი RAL 9004

ალუმინის მინაპაკეტი

მინის მოაჯირი

შეღებილი და შელესილი RAL 9010

ხის დეკორატიული პერგოლა

ბაზალტის ქვით მოპირკეთება

საწვიმარი მილი

ტარავერტინის ქვით მოპირკეთება

შენობა A-2
ფასადი 1-4 ღერძებს
შორის

ნახაზის დასახელება

**შენობა A-2**
**შასადი ა-ე ღერძებს შორის**

ტექტონიკური მაჩვენებლები:

შენიშვნა:

სქემატური პრილი

დამკვეთი:

შ.პ.ს. „ენ%ი და კომპანია"

ობიექტის დასახელება:

ინდივიდუალური ერთბინიანი საცხოვრებელი სახლი

ობიექტის მისამართი:

ქ. ობილისი, ობილისის ზღვა
(ნაკვეთი I/175)
(საკ/კოდი: 01.12.21.001.534)

დამგეგმარებელი:

| თანამდებობა | ხელმოწერა | სახელი/გვარი |
|---|---|---|
| არქიტექტორი | | დ. ბაირამაშვილი |
| არქიტექტორი | | ნ. ბარნაბიშვილი |
| შესრულა | | ნ. ბარნაბიშვილი |

მ. 1:100

ფორმატი: A3

ქ. ობილისი 2020 წ

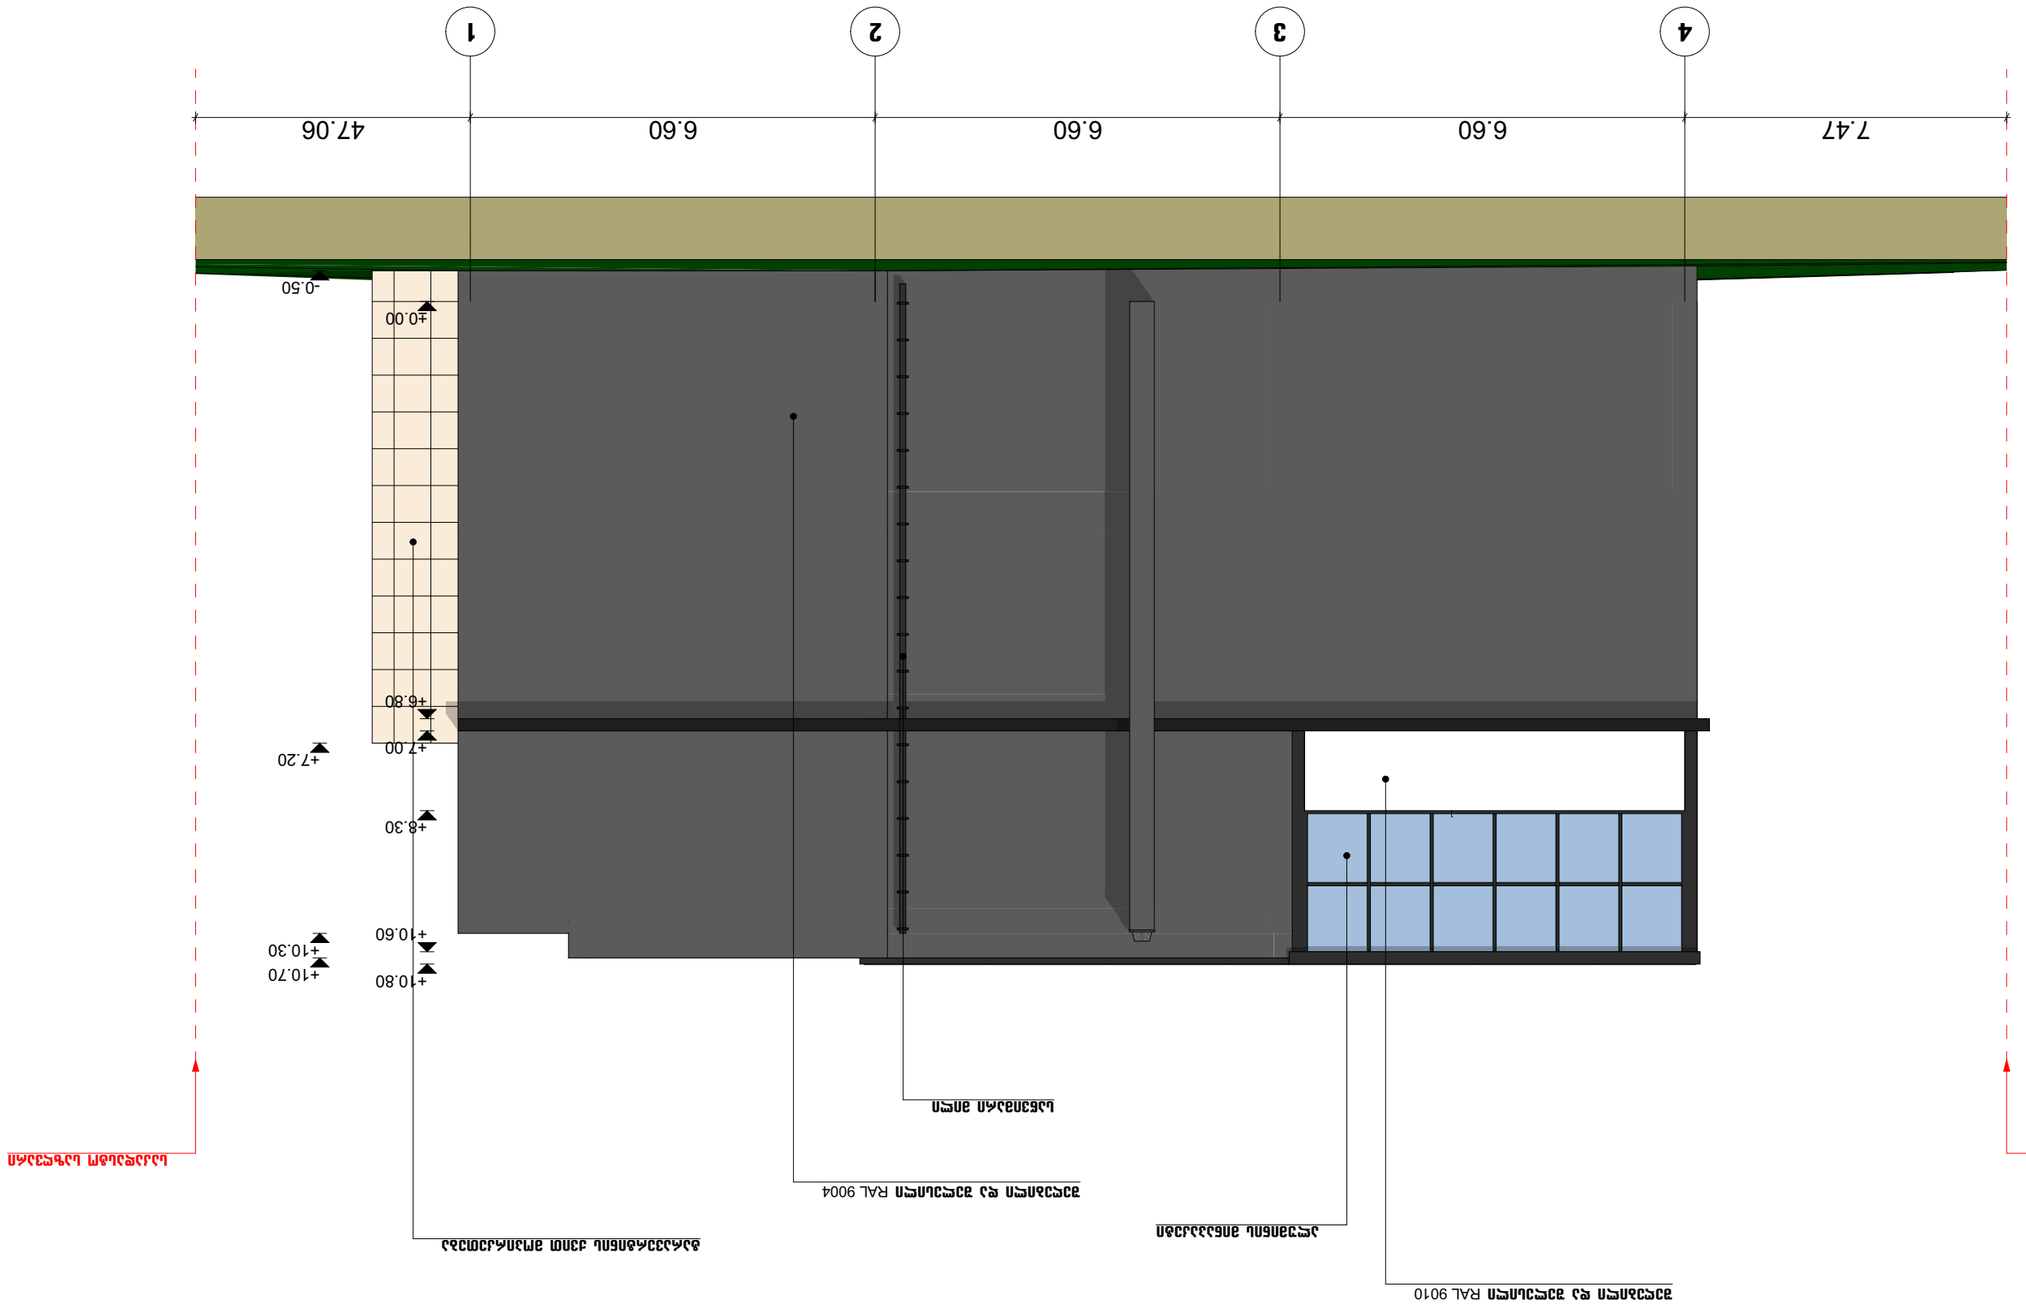

GSPublisherVersion 0.1.100.100

სქემატური ჭრილი

ინდივიდუალური ერთბინიანი
საცხოვრებელი სახლი

დამკვეთი:

ნახაზის დასახელება

ობიექტის დასახელება:

ობიექტის მისამართი:

ქ. თბილისი, თბილისის ზღვა
(ნაკვეთი 1/175)
(საკ/კოდი: 01.12.21.001.534)

დამგეგმარებელი:

თანამდებობახელმოწერა სახელი/გვარი

არქიტექტორი

შენიშვნა:

ტექ.ეკონმომიკური მაჩვენებლები:

ქ. თბილისი 2020 წ

ფორმატი: A3

შ.პ.ს. ,,ენჯი და კომპანია"~

ნ. ბარნაბიშვილი

m. 1:100

შეასრულა ნ. ბარნაბიშვილი

არქიტექტორი

დ. ბაირამაშვილი

4 3 2 1

7.47 6.60 6.60 6.60 47.06

±0.00

+6.80

+7.00

+8.30

+10.60

+10.80

-0.50

+7.20

+10.30

+10.70

საკადასტო საზღვარი საკადასტო საზღვარი

შეღებილი და შელესილი RAL 9004

ალუმინის მინაპაკეტი

შეღებილი და შელესილი RAL 9010

საწვიმარი მილი

ტარავერტინის ქვით მოპირკეთება

შენობა A-2
ფასადი 4-1 ღერძებს
შორის

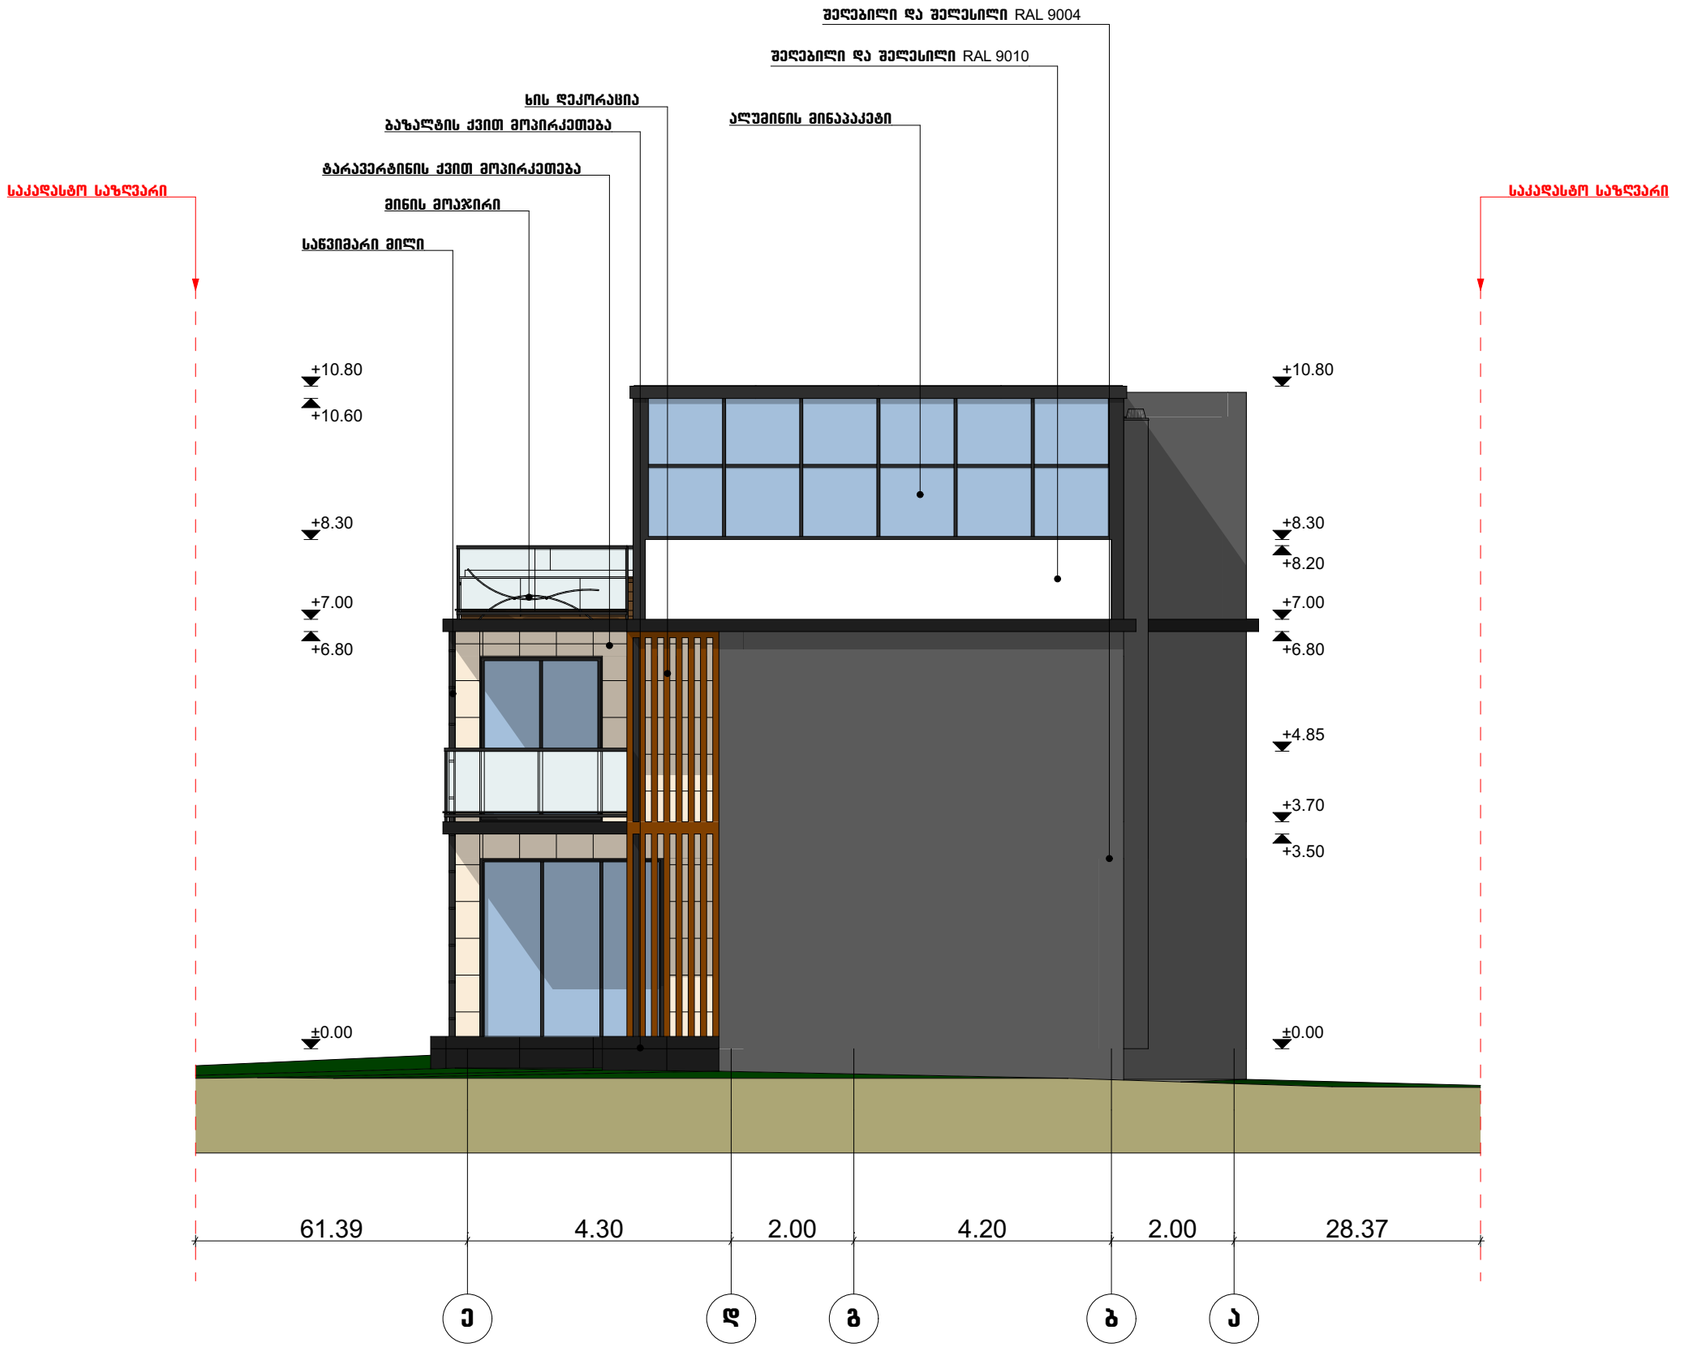


ნახაზის დასახელება

**შენობა A-2**
**ფასადი ე-ა ღერძებს შორის**

ტექტონომეტრული მაჩვენებლები:

შენიშვნა:

სქემატური პრილი

დამკვეთი:

შ.პ.ს. „ენჯი და კომპანია"

ობიექტის დასახელება:

ინდივიდუალური ერთბინიანი საცხოვრებელი სახლი

ობიექტის მისამართი:

ქ. ობილისი, ობილისის ზღვა
(ნაკვეთი 1/175)
(საკ/კოდი: 01.12.21.001.534)

დამპროექტებელი:

| თანამდებობა | ხელმოწერა | სახელი/გვარი |
|---|---|---|
| არქიტექტორი | | დ. გაიორგაშვილი |
| არქიტექტორი | | ნ. გარნაბიშვილი |
| შესრულა | | ნ. გარნაბიშვილი |

მ. 1:100

ფორმატი: A3

ქ. ობილისი 2020 წ

GSPublisherVersion 0.1.100.100

სქემატური ჭრილი

ინდივიდუალური ერთბინიანი
საცხოვრებელი სახლი

დამკვეთი:

ნახაზის დასახელება

ობიექტის დასახელება:

ობიექტის მისამართი:

ქ. თბილისი, თბილისის ზღვა
(ნაკვეთი 1/175)
(საკ/კოდი: 01.12.21.001.534)

დამგეგმარებელი:

თანამდებობახელმოწერა სახელი/გვარი

არქიტექტორი

შენიშვნა:

ტექ.ეკონმომიკური მაჩვენებლები:

ქ. თბილისი 2020 წ

ფორმატი: A3

შ.პ.ს. ,,ენჯი და კომპანია"~

ნ. ბარნაბიშვილი

m. 1:100

შეასრულა ნ. ბარნაბიშვილი

არქიტექტორი

დ. ბაირამაშვილი

1 2 3 4

37.60 6.60 6.60 6.60 9.48

±0.00

+3.50

+3.70

+4.85

+6.80

+7.00

+8.20

+8.30

+10.80

±0.00

+3.50

+3.70

+4.85

+6.80

+7.00

+8.20

+8.30

+10.80

საკადასტო საზღვარი საკადასტო საზღვარი

შეღებილი და შელესილი RAL 9004

ალუმინის მინაპაკეტი

მინის მოაჯირი

შეღებილი და შელესილი RAL 9010

ხის დეკორატიული პერგოლა

ბაზალტის ქვით მოპირკეთება

საწვიმარი მილი

ტარავერტინის ქვით მოპირკეთება

შენობა A-3
ფასადი 1-4 ღერძებს
შორის

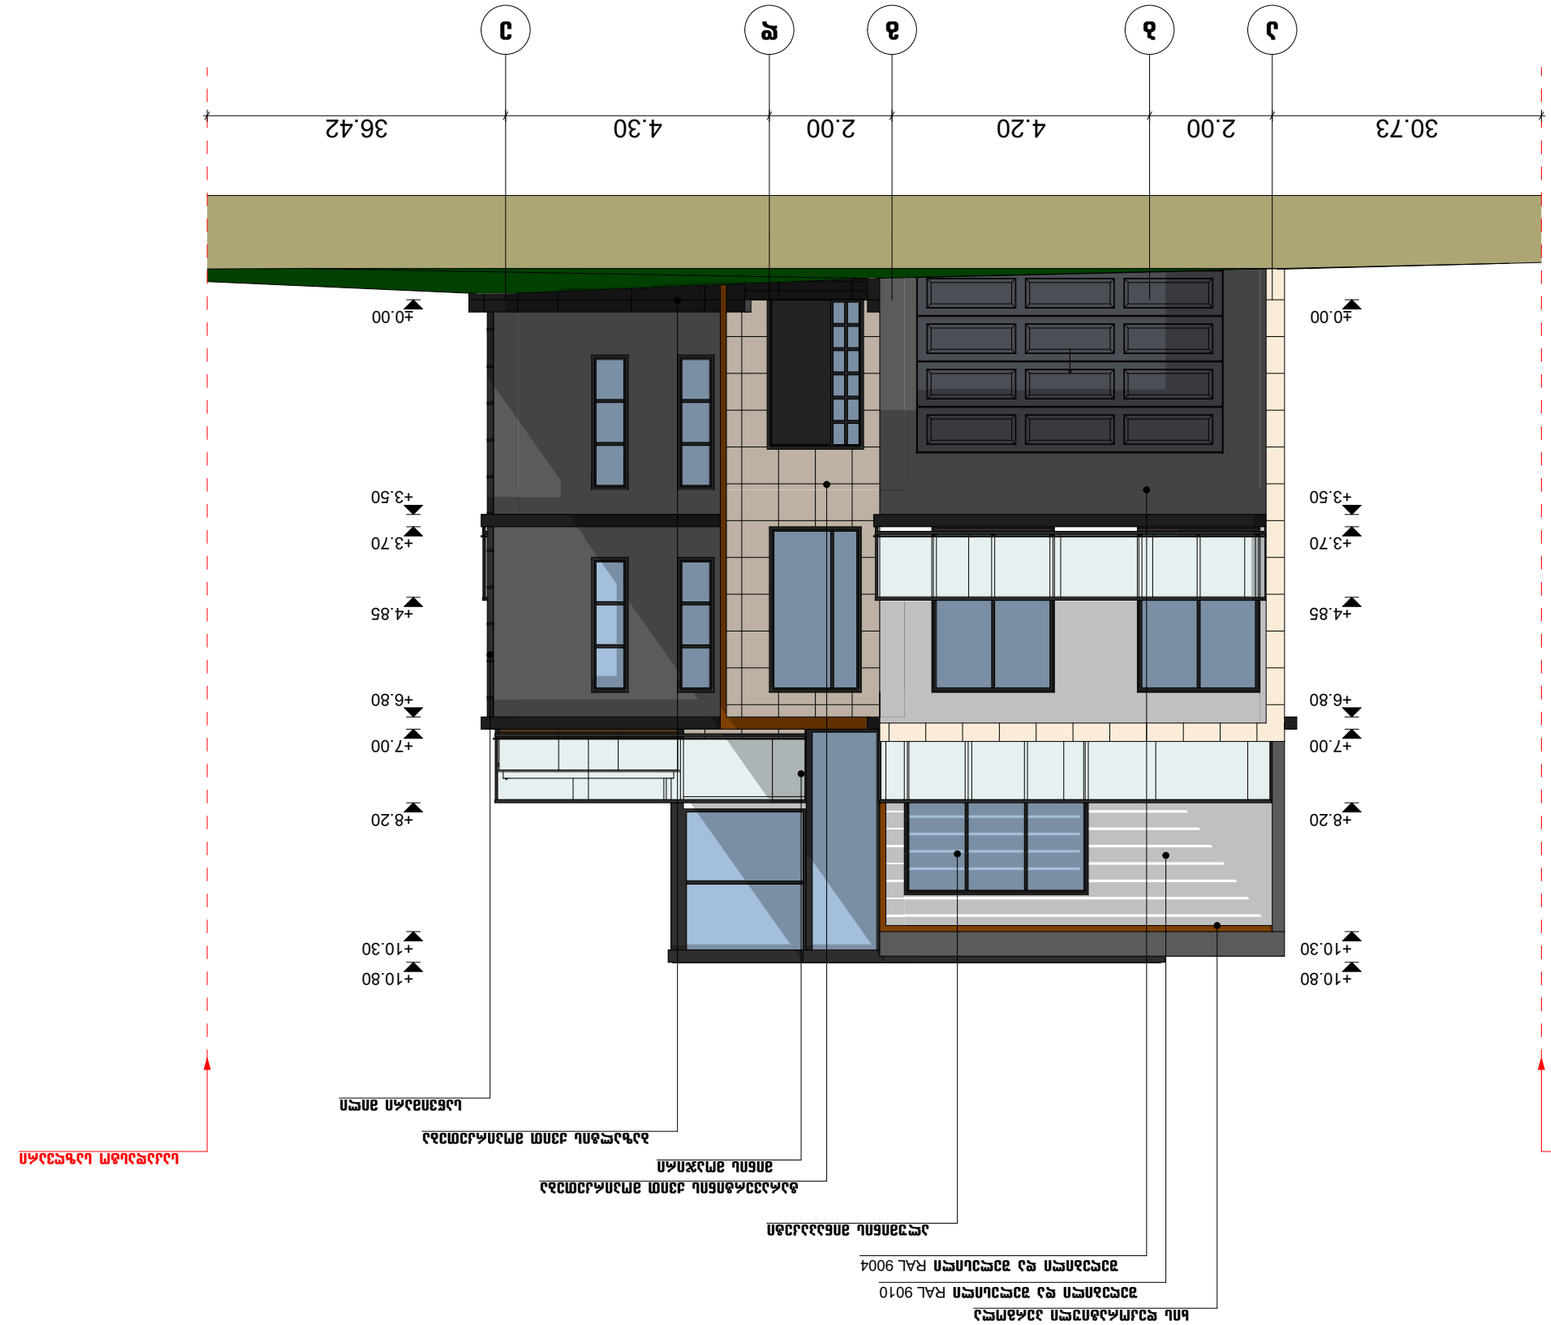

GSPublisherVersion 0.1.100.100

სქემატური ჭრილი

ინდივიდუალური ერთბინიანი
საცხოვრებელი სახლი

დამკვეთი:

ნახაზის დასახელება

ობიექტის დასახელება:

ობიექტის მისამართი:

ქ. თბილისი, თბილისის ზღვა
(ნაკვეთი 1/175)
(საკ/კოდი: 01.12.21.001.534)

დამგეგმარებელი:

თანამდებობახელმოწერა სახელი/გვარი

არქიტექტორი

შენიშვნა:

ტექ.ეკონმომიკური მაჩვენებლები:

ქ. თბილისი 2020 წ

ფორმატი: A3

შ.პ.ს. ,,ენჯი და კომპანია"~

ნ. ბარნაბიშვილი

m. 1:100

შეასრულა ნ. ბარნაბიშვილი

არქიტექტორი

დ. ბაირამაშვილი

a b g d e

±0.00

+3.50

+3.70

+4.85

+6.80

+7.00

+8.20

+10.30

+10.80

30.73 2.00 4.20 2.00 4.30 36.42

±0.00

+3.50

+3.70

+4.85

+6.80

+7.00

+8.20

+10.30

+10.80

საკადასტო საზღვარი საკადასტო საზღვარი

შეღებილი და შელესილი RAL 9004

ალუმინის მინაპაკეტი

მინის მოაჯირი

შეღებილი და შელესილი RAL 9010

ხის დეკორატიული პერგოლა

ბაზალტის ქვით მოპირკეთება

საწვიმარი მილი

ტარავერტინის ქვით მოპირკეთება

შენობა A-3
ფასადი ა-ე ღერძებს
შორის

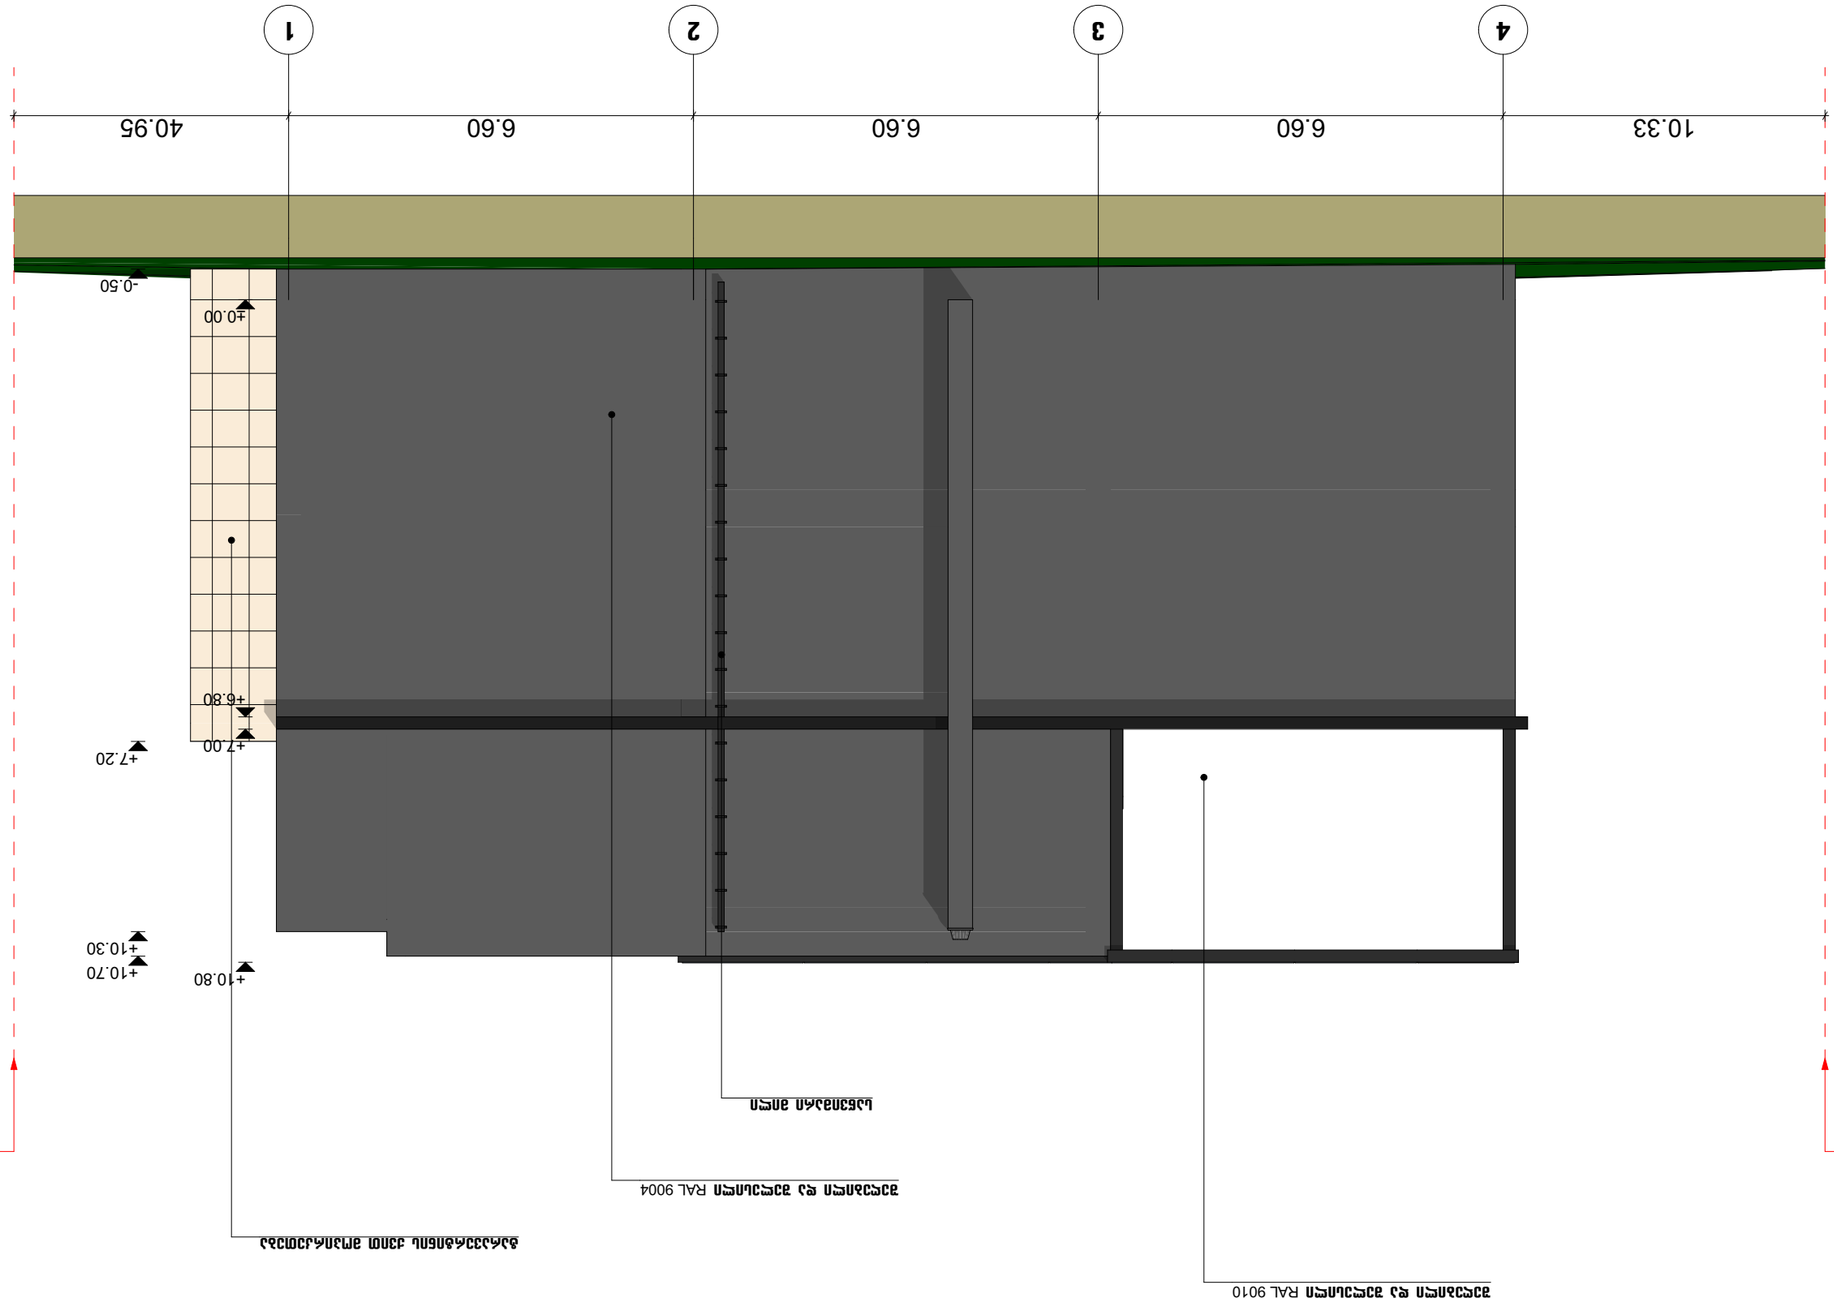

GSPublisherVersion 0.1.100.100

სქემატური ჭრილი

ინდივიდუალური ერთბინიანი
საცხოვრებელი სახლი

დამკვეთი:

ნახაზის დასახელება

ობიექტის დასახელება:

ობიექტის მისამართი:

ქ. თბილისი, თბილისის ზღვა
(ნაკვეთი 1/175)
(საკ/კოდი: 01.12.21.001.534)

დამგეგმარებელი:

თანამდებობახელმოწერა სახელი/გვარი

არქიტექტორი

შენიშვნა:

ტექ.ეკონმომიკური მაჩვენებლები:

ქ. თბილისი 2020 წ

ფორმატი: A3

შ.პ.ს. ,,ენჯი და კომპანია"~

ნ. ბარნაბიშვილი

m. 1:100

შეასრულა ნ. ბარნაბიშვილი

არქიტექტორი

დ. ბაირამაშვილი

4 3 2 1

10.33 6.60 6.60 6.60 40.95

±0.00

+6.80

+7.00

+10.80

-0.50

+7.20

+10.30

+10.70

საკადასტო საზღვარი საკადასტო საზღვარი

შეღებილი და შელესილი RAL 9004

შეღებილი და შელესილი RAL 9010

საწვიმარი მილი

ტარავერტინის ქვით მოპირკეთება

შენობა A-3
ფასადი 4-1 ღერძებს
შორის

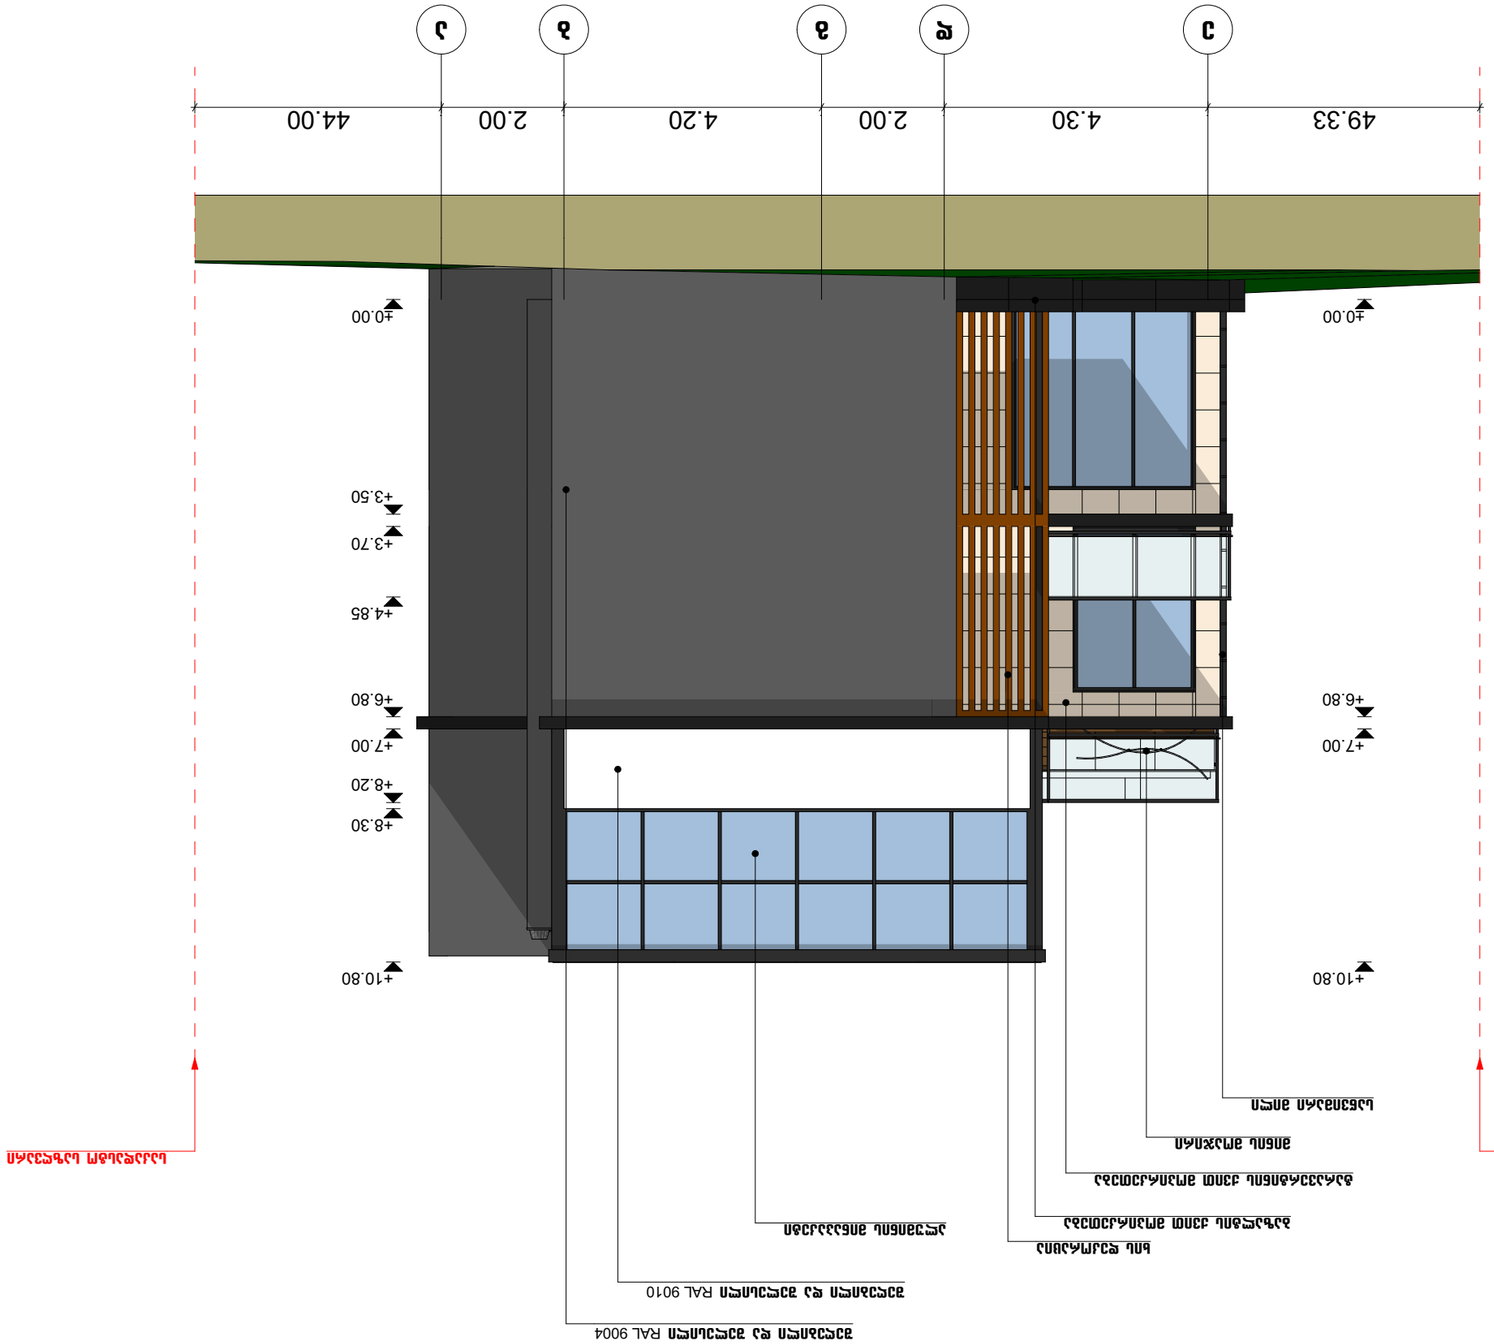

GSPublisherVersion 0.1.100.100

სქემატური ჭრილი

ინდივიდუალური ერთბინიანი
საცხოვრებელი სახლი

დამკვეთი:

ნახაზის დასახელება

ობიექტის დასახელება:

ობიექტის მისამართი:

ქ. თბილისი, თბილისის ზღვა
(ნაკვეთი 1/175)
(საკ/კოდი: 01.12.21.001.534)

დამგეგმარებელი:

თანამდებობახელმოწერა სახელი/გვარი

არქიტექტორი

შენიშვნა:

ტექ.ეკონმომიკური მაჩვენებლები:

ქ. თბილისი 2020 წ

ფორმატი: A3

შ.პ.ს. ,,ენჯი და კომპანია"~

ნ. ბარნაბიშვილი

m. 1:100

შეასრულა ნ. ბარნაბიშვილი

არქიტექტორი

დ. ბაირამაშვილი

e d g b a

49.33 4.30 2.00 4.20 2.00 44.00

±0.00

+3.50

+3.70

+4.85

+6.80

+7.00

+8.20

+8.30

+10.80

±0.00

+6.80

+7.00

+10.80

საკადასტო საზღვარი საკადასტო საზღვარი

შეღებილი და შელესილი RAL 9004

ალუმინის მინაპაკეტი

მინის მოაჯირი

შეღებილი და შელესილი RAL 9010

ხის დეკორაცია

ბაზალტის ქვით მოპირკეთება

საწვიმარი მილი

ტარავერტინის ქვით მოპირკეთება

შენობა A-3
ფასადი ე-ა ღერძებს
შორის

ნახაზის დასახელება

**შენობა A-4**
**ფასადი 1-4 ღერძებს შორის**

ტექტონიკური მაჩვენებლები:

| | | |
|---|---|---|
| | | |
| | | |
| | | |
| | | |
| | | |
| | | |
| | | |
| | | |
| | | |
| | | |
| | | |
| | | |
| | | |

შენიშვნა:

სქემატური პრილი

დამკვეთი:

შ.პ.ს. „ეწჯი და კომპანია"

ობიექტის დასახელება:

ინდივიდუალური ერთბინიანი საცხოვრებელი სახლი

ობიექტის მისამართი:

ქ. თბილისი, თბილისის ზღვა
(ნაკვეთი 1/175)
(საკ/კოდი: 01.12.21.001.534)

დამპროექტებელი:

| თანამდებობა | ხელმოწერა | სახელი/გვარი |
|---|---|---|
| არქიტექტორი | | დ. ბაირამაშვილი |
| არქიტექტორი | | ნ. ბარნაბიშვილი |
| შესრულა | | ნ. ბარნაბიშვილი |
| | | |
| | | |
| | | |
| | | |
| | | |

მ. 1:100

ფორმატი: A3

ქ. თბილისი 2020 წ

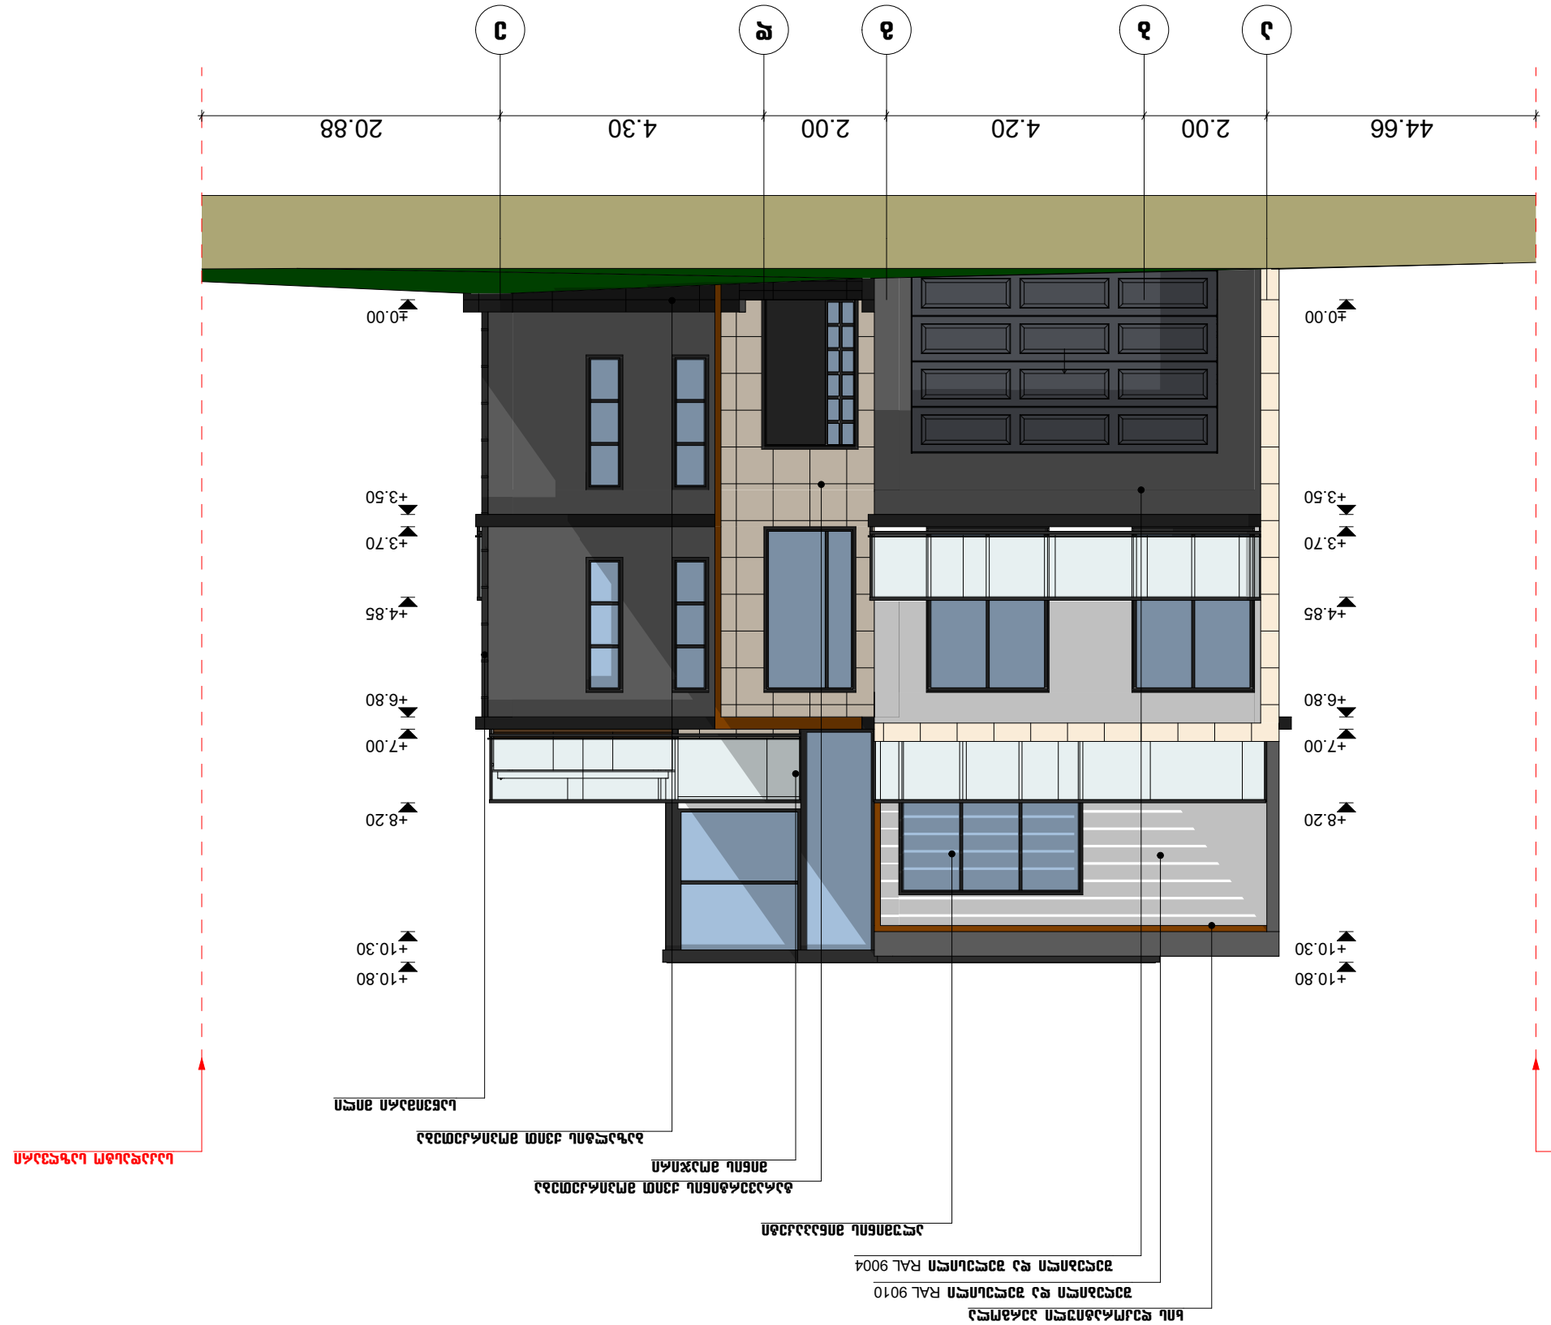

GSPublisherVersion 0.1.100.100

სქემატური ჭრილი

ინდივიდუალური ერთბინიანი
საცხოვრებელი სახლი

დამკვეთი:

ნახაზის დასახელება

ობიექტის დასახელება:

ობიექტის მისამართი:

ქ. თბილისი, თბილისის ზღვა
(ნაკვეთი 1/175)
(საკ/კოდი: 01.12.21.001.534)

დამგეგმარებელი:

თანამდებობახელმოწერა სახელი/გვარი

არქიტექტორი

შენიშვნა:

ტექ.ეკონმომიკური მაჩვენებლები:

ქ. თბილისი 2020 წ

ფორმატი: A3

შ.პ.ს. ,,ენჯი და კომპანია"~

ნ. ბარნაბიშვილი

m. 1:100

შეასრულა ნ. ბარნაბიშვილი

არქიტექტორი

დ. ბაირამაშვილი

a b g d e

±0.00

+3.50

+3.70

+4.85

+6.80

+7.00

+8.20

+10.30

+10.80

44.66 2.00 4.20 2.00 4.30 20.88

±0.00

+3.50

+3.70

+4.85

+6.80

+7.00

+8.20

+10.30

+10.80

საკადასტო საზღვარი საკადასტო საზღვარი

შეღებილი და შელესილი RAL 9004

ალუმინის მინაპაკეტი

მინის მოაჯირი

შეღებილი და შელესილი RAL 9010

ხის დეკორატიული პერგოლა

ბაზალტის ქვით მოპირკეთება

საწვიმარი მილი

ტარავერტინის ქვით მოპირკეთება

შენობა A-4
ფასადი ა-ე ღერძებს
შორის

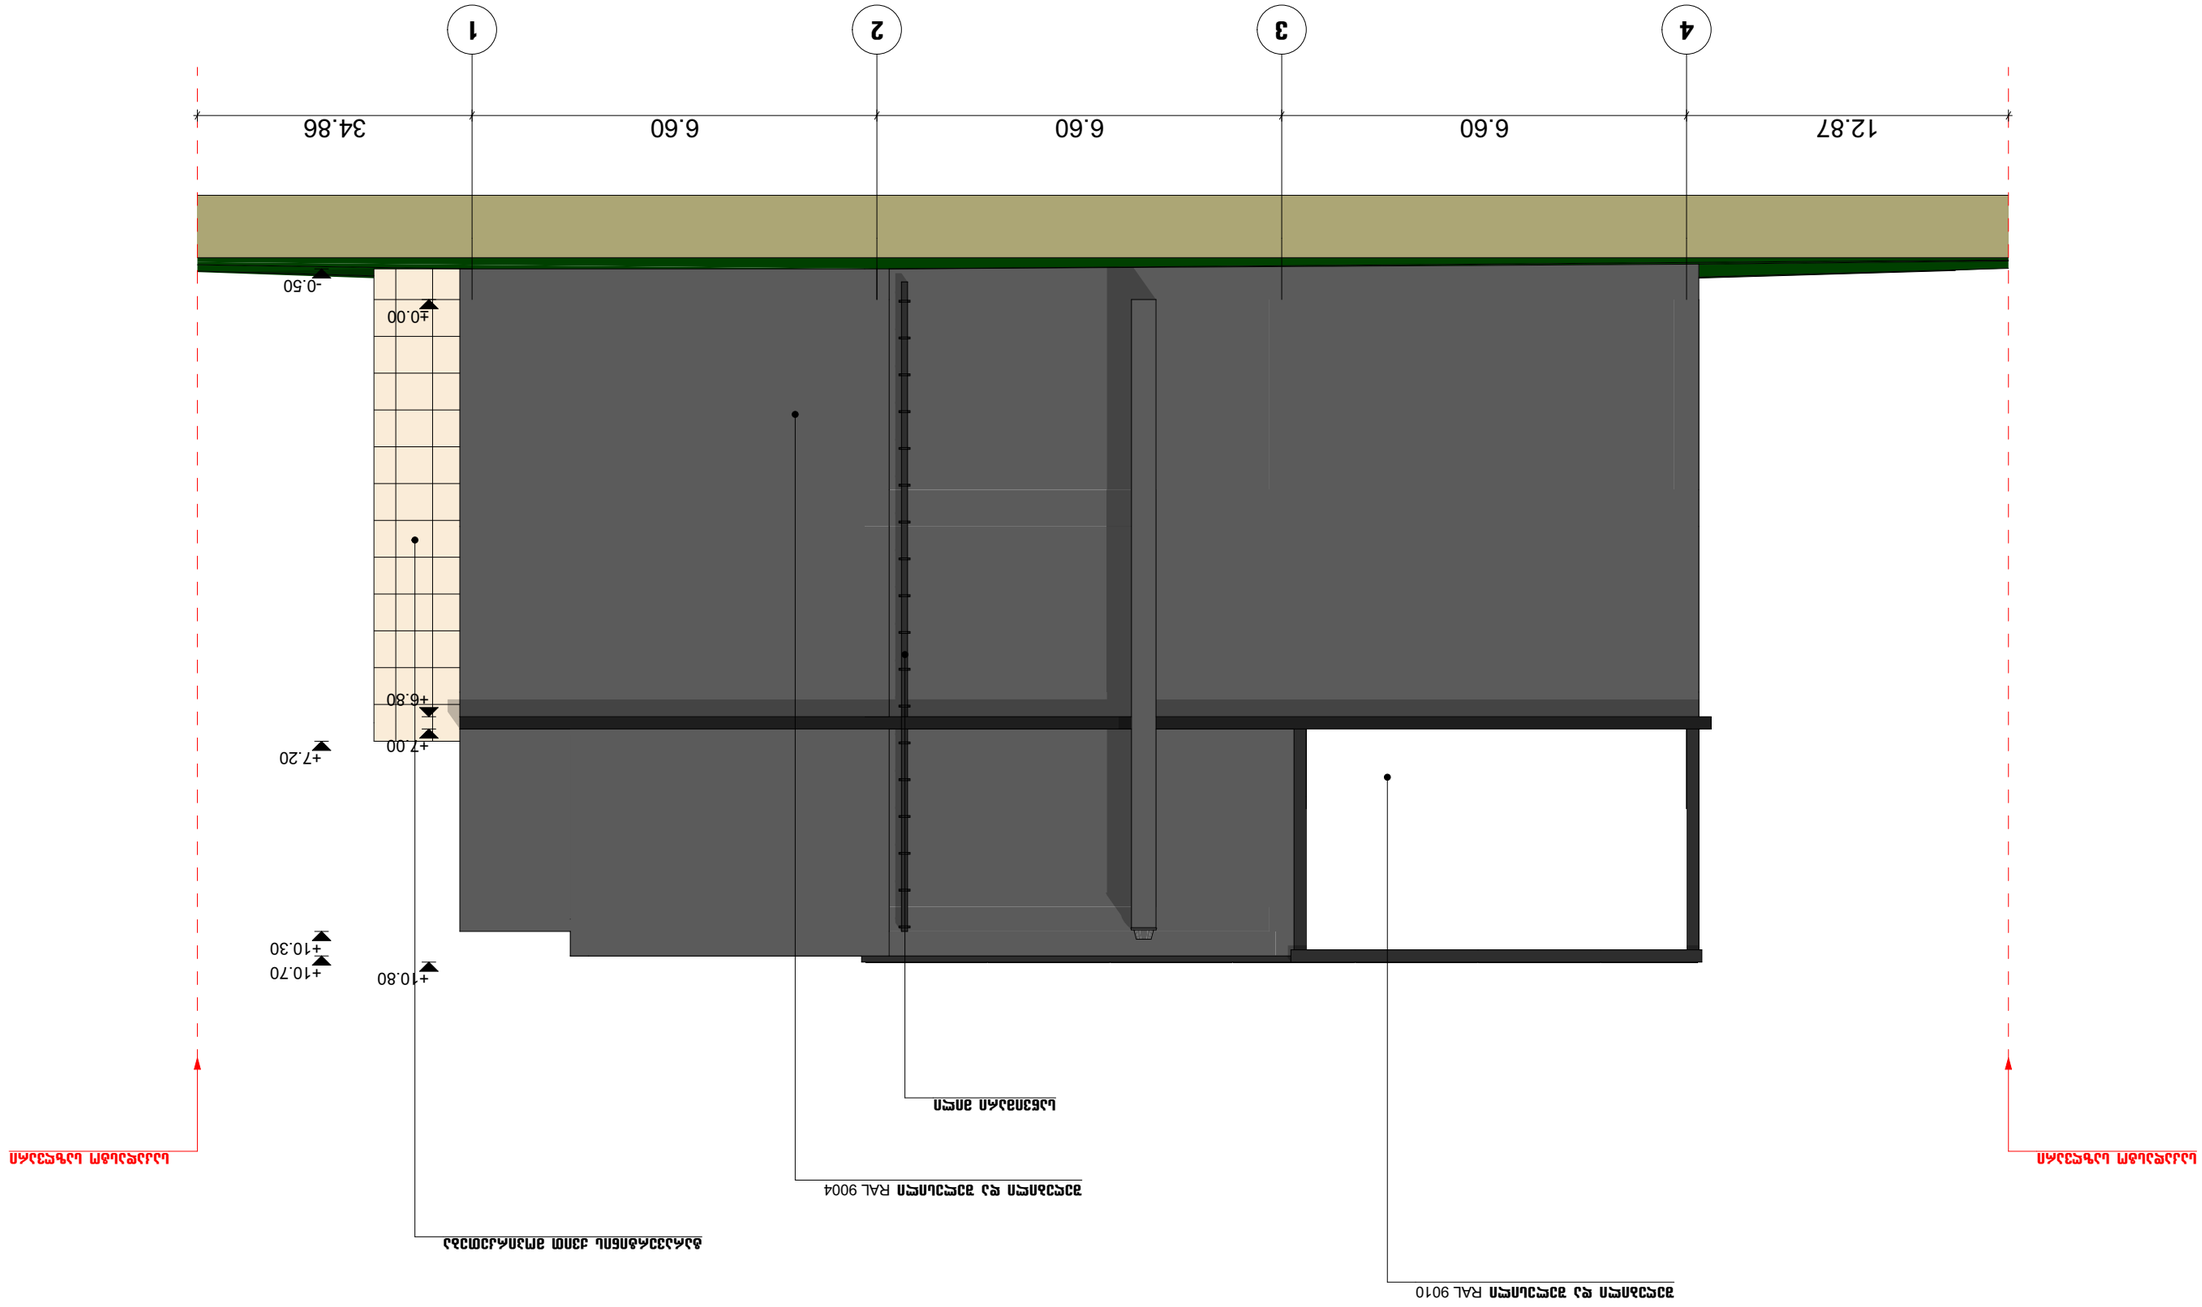

GSPublisherVersion 0.1.100.100

სქემატური ჭრილი

ინდივიდუალური ერთბინიანი
საცხოვრებელი სახლი

დამკვეთი:

ნახაზის დასახელება

ობიექტის დასახელება:

ობიექტის მისამართი:

ქ. თბილისი, თბილისის ზღვა
(ნაკვეთი 1/175)
(საკ/კოდი: 01.12.21.001.534)

დამგეგმარებელი:

თანამდებობახელმოწერა სახელი/გვარი

არქიტექტორი

შენიშვნა:

ტექ.ეკონმომიკური მაჩვენებლები:

ქ. თბილისი 2020 წ

ფორმატი: A3

შ.პ.ს. ,,ენჯი და კომპანია"~

ნ. ბარნაბიშვილი

m. 1:100

შეასრულა ნ. ბარნაბიშვილი

არქიტექტორი

დ. ბაირამაშვილი

4 3 2 1

12.87 6.60 6.60 6.60 34.86

±0.00

+6.80

+7.00

+10.80

-0.50

+7.20

+10.30

+10.70

საკადასტო საზღვარი საკადასტო საზღვარი

შეღებილი და შელესილი RAL 9004

შეღებილი და შელესილი RAL 9010

საწვიმარი მილი

ტარავერტინის ქვით მოპირკეთება

შენობა A-4
ფასადი 4-1 ღერძებს
შორის

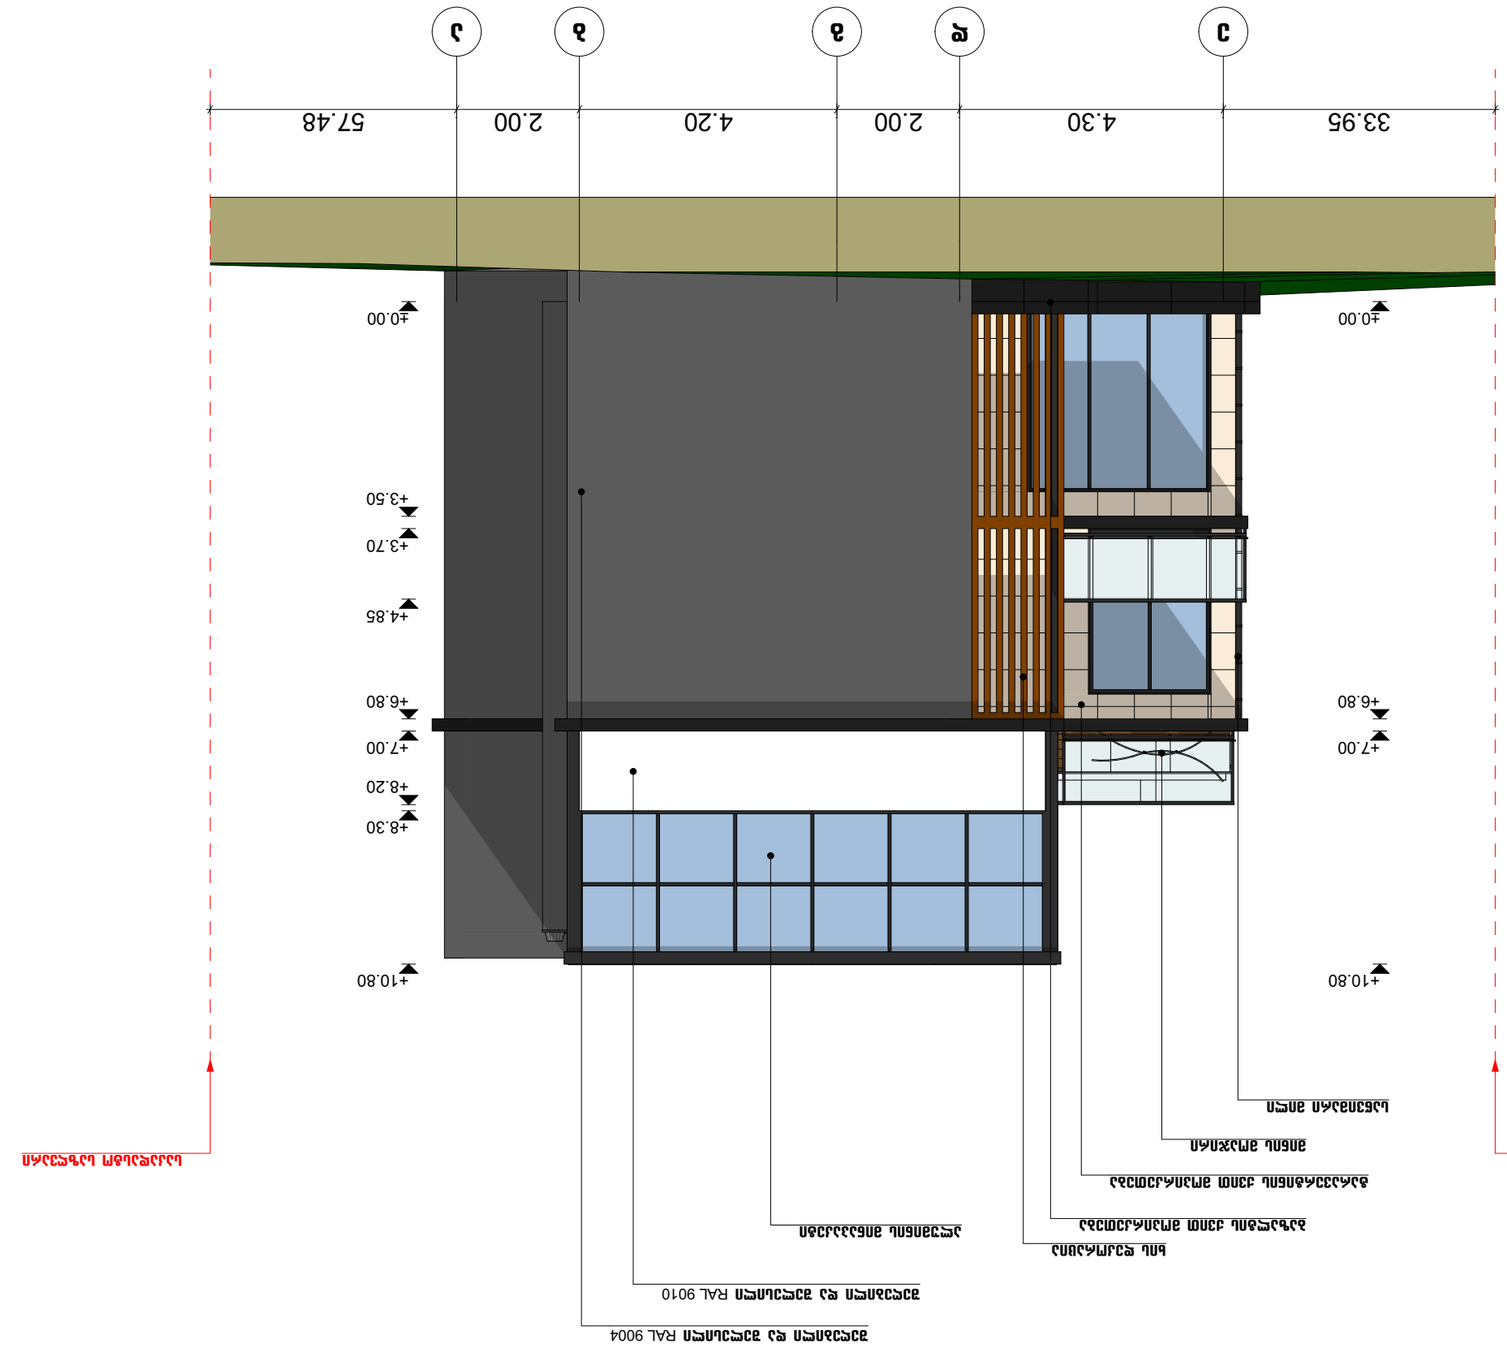

GSPublisherVersion 0.1.100.100

სქემატური ჭრილი

ინდივიდუალური ერთბინიანი
საცხოვრებელი სახლი

დამკვეთი:

ნახაზის დასახელება

ობიექტის დასახელება:

ობიექტის მისამართი:

ქ. თბილისი, თბილისის ზღვა
(ნაკვეთი 1/175)
(საკ/კოდი: 01.12.21.001.534)

დამგეგმარებელი:

თანამდებობახელმოწერა სახელი/გვარი

არქიტექტორი

შენიშვნა:

ტექ.ეკონმომიკური მაჩვენებლები:

ქ. თბილისი 2020 წ

ფორმატი: A3

შ.პ.ს. ,,ენჯი და კომპანია"~

ნ. ბარნაბიშვილი

m. 1:100

შეასრულა ნ. ბარნაბიშვილი

არქიტექტორი

დ. ბაირამაშვილი

e d g b a

33.95 4.30 2.00 4.20 2.00 57.48

±0.00

+3.50

+3.70

+4.85

+6.80

+7.00

+8.20

+8.30

+10.80

±0.00

+6.80

+7.00

+10.80

საკადასტო საზღვარი საკადასტო საზღვარი

შეღებილი და შელესილი RAL 9004

ალუმინის მინაპაკეტი

მინის მოაჯირი

შეღებილი და შელესილი RAL 9010

ხის დეკორაცია

ბაზალტის ქვით მოპირკეთება

საწვიმარი მილი

ტარავერტინის ქვით მოპირკეთება

შენობა A-4
ფასადი ე-ა ღერძებს
შორის

ნახაზის დასახელება

**შენობა A-5**
**ფასადი 1-4 ღერძებს შორის**

ტექტონომეტრული მაჩვენებლები:

| | | |
|---|---|---|
| | | |
| | | |
| | | |
| | | |
| | | |
| | | |
| | | |
| | | |
| | | |
| | | |
| | | |
| | | |

შენიშვნა:

სქემატური ბრილი

დამკვეთი:

შ.პ.ს. „ენჯი და კომპანია“

ობიექტის დასახელება:

ინდივიდუალური ერთბინიანი საცხოვრებელი სახლი

ობიექტის მისამართი:

ქ. ობილისი, ობილისის ზღვა
(ნაკვეთი I/175)
(საკ/კოდი: 01.12.21.001.534)

დამხმარებელი:

| თანამდებობა | ხელმოწერა | სახელი/გვარი |
|---|---|---|
| არქიტექტორი | | დ. ბაირამაშვილი |
| არქიტექტორი | | ნ. ბარნაბიშვილი |
| შესრულა | | ნ. ბარნაბიშვილი |
| | | |
| | | |
| | | |
| | | |
| | | |

მ. 1:100

ფორმატი: A3

ქ. ობილისი 2020 წ

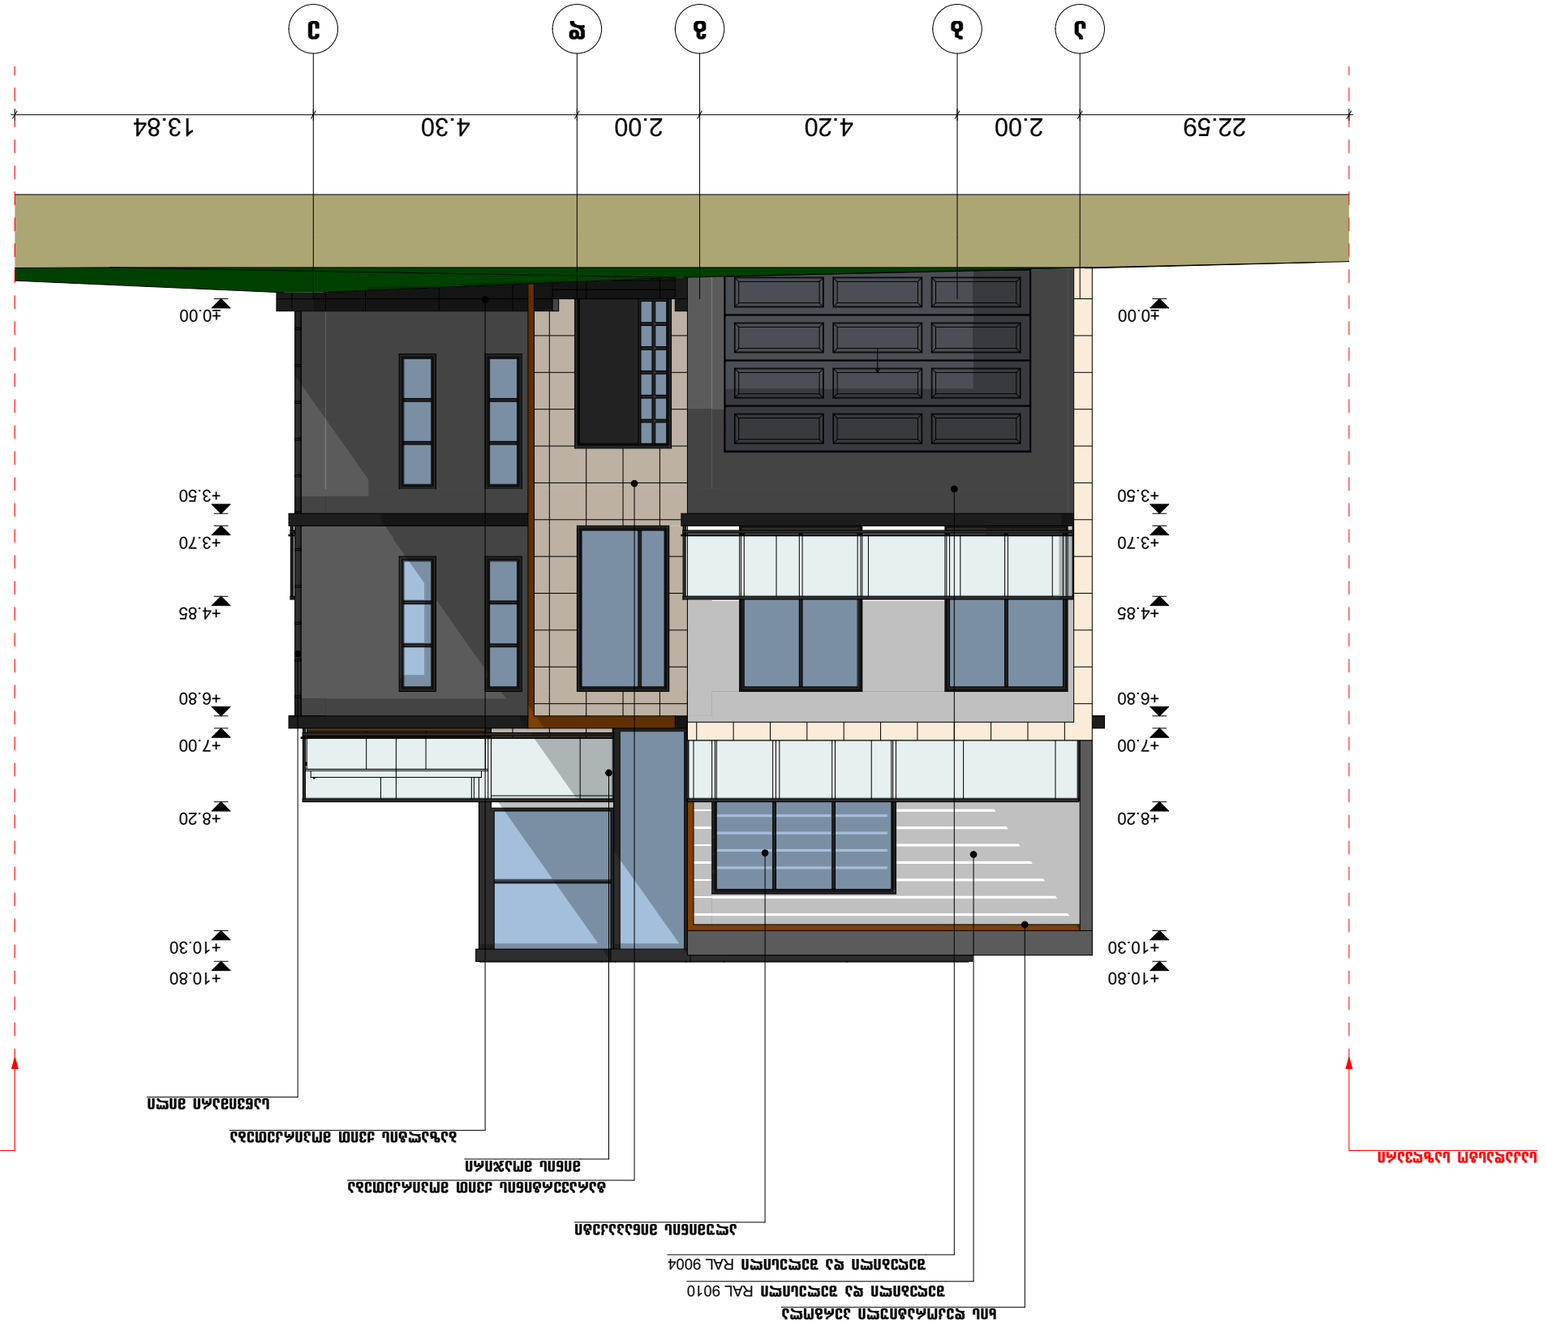

GSPublisherVersion 0.1.100.100

სქემატური ჭრილი

ინდივიდუალური ერთბინიანი
საცხოვრებელი სახლი

დამკვეთი:

ნახაზის დასახელება

ობიექტის დასახელება:

ობიექტის მისამართი:

ქ. თბილისი, თბილისის ზღვა
(ნაკვეთი 1/175)
(საკ/კოდი: 01.12.21.001.534)

დამგეგმარებელი:

თანამდებობახელმოწერა სახელი/გვარი

არქიტექტორი

შენიშვნა:

ტექ.ეკონმომიკური მაჩვენებლები:

ქ. თბილისი 2020 წ

ფორმატი: A3

შ.პ.ს. ,,ენჯი და კომპანია"~

ნ. ბარნაბიშვილი

m. 1:100

შეასრულა ნ. ბარნაბიშვილი

არქიტექტორი

დ. ბაირამაშვილი

a b g d e

±0.00

+3.50

+3.70

+4.85

+6.80

+7.00

+8.20

+10.30

+10.80

22.59 2.00 4.20 2.00 4.30 13.84

±0.00

+3.50

+3.70

+4.85

+6.80

+7.00

+8.20

+10.30

+10.80

საკადასტო საზღვარი საკადასტო საზღვარი

შეღებილი და შელესილი RAL 9004

ალუმინის მინაპაკეტი

მინის მოაჯირი

შეღებილი და შელესილი RAL 9010

ხის დეკორატიული პერგოლა

ბაზალტის ქვით მოპირკეთება

საწვიმარი მილი

ტარავერტინის ქვით მოპირკეთება

შენობა A-5
ფასადი ა-ე ღერძებს
შორის

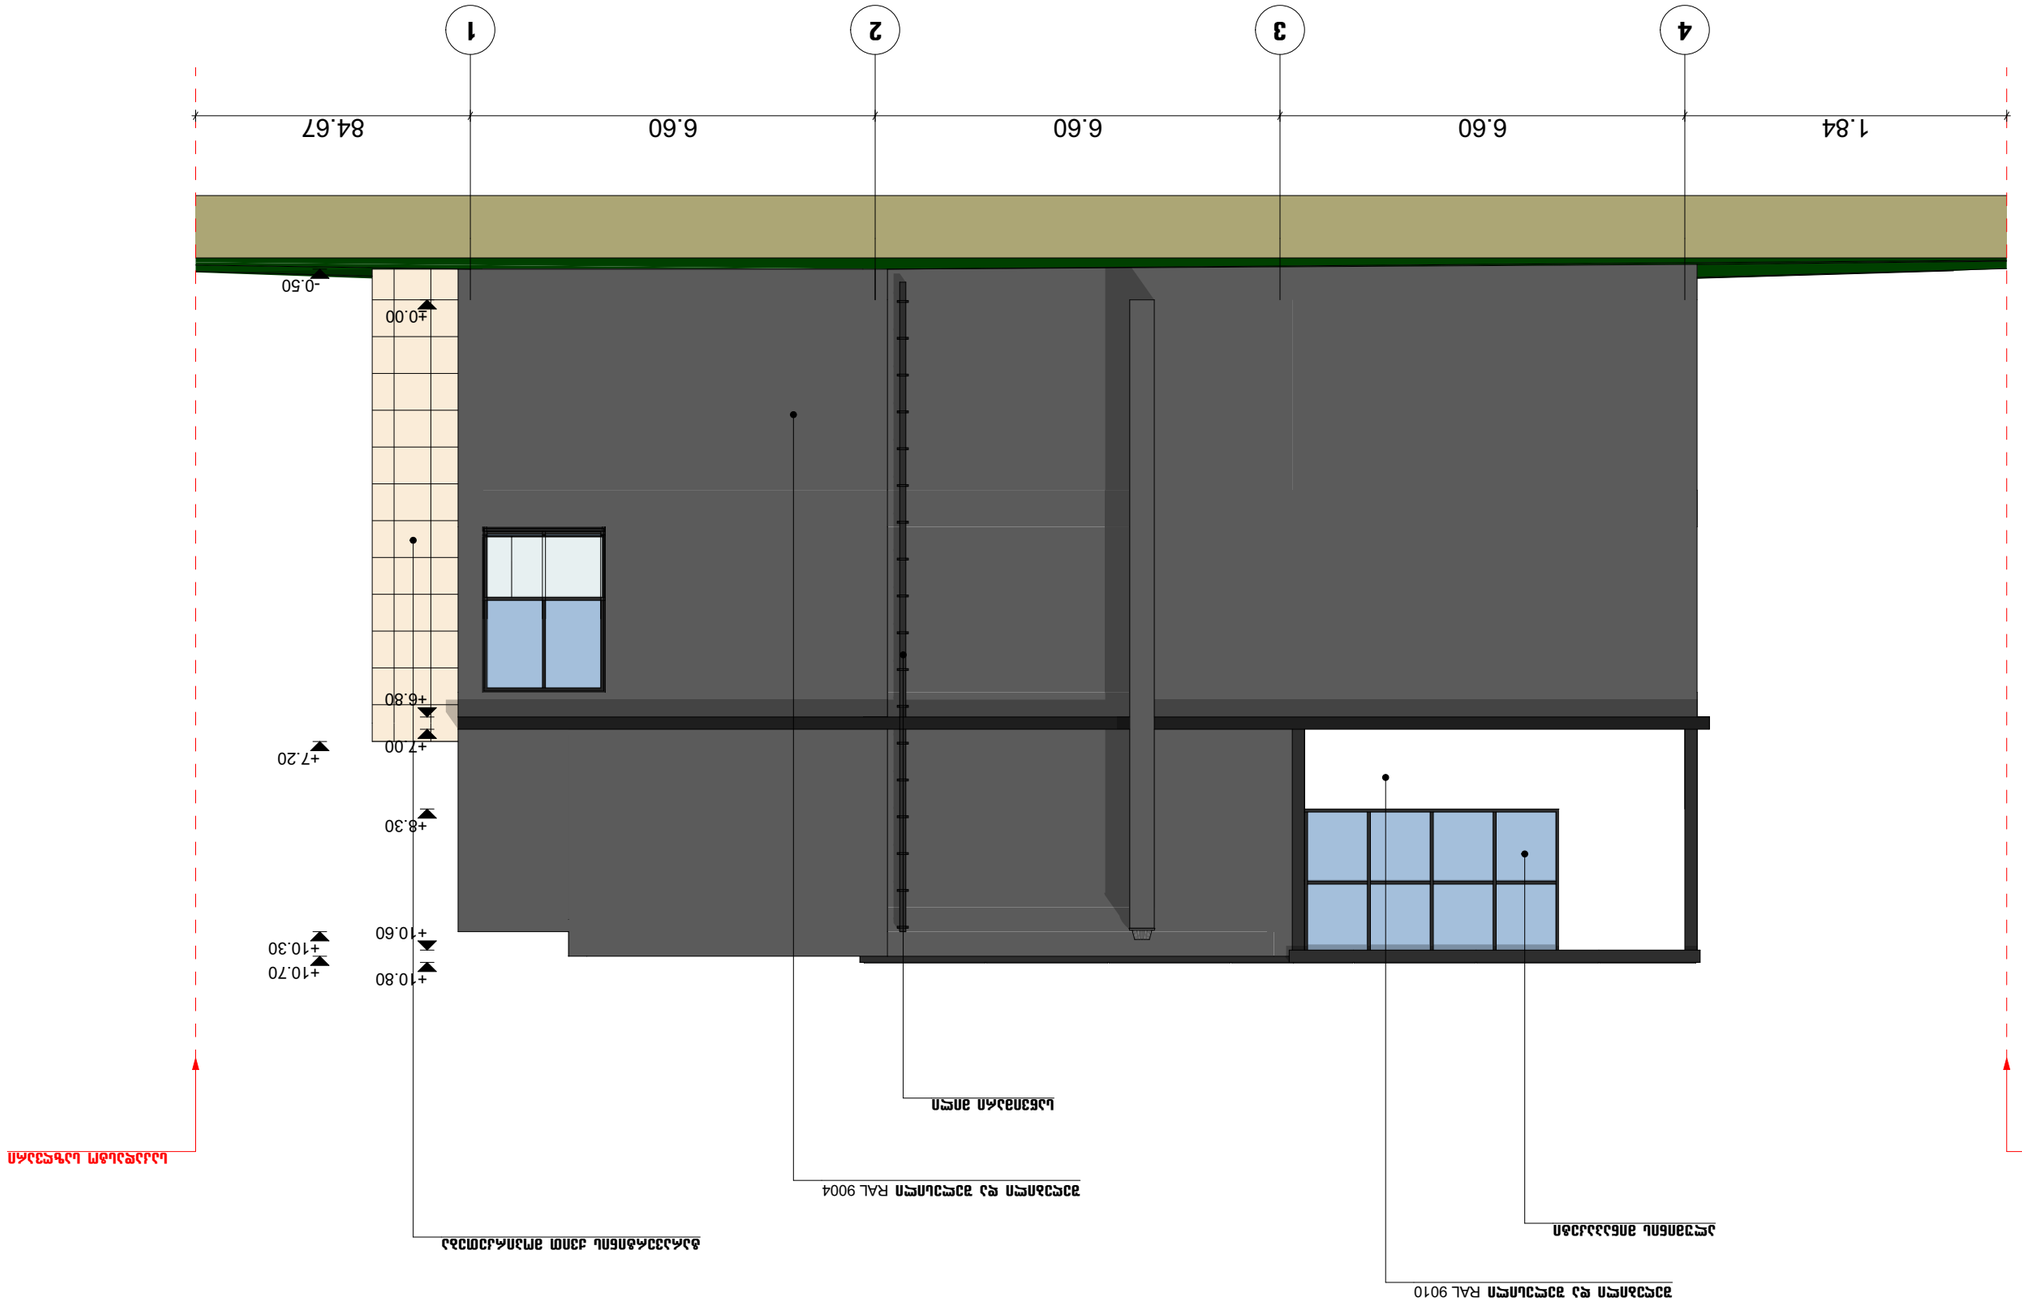

GSPublisherVersion 0.1.100.100

სქემატური ჭრილი

ინდივიდუალური ერთბინიანი
საცხოვრებელი სახლი

დამკვეთი:

ნახაზის დასახელება

ობიექტის დასახელება:

ობიექტის მისამართი:

ქ. თბილისი, თბილისის ზღვა
(ნაკვეთი 1/175)
(საკ/კოდი: 01.12.21.001.534)

დამგეგმარებელი:

თანამდებობახელმოწერა სახელი/გვარი

არქიტექტორი

შენიშვნა:

ტექ.ეკონმომიკური მაჩვენებლები:

ქ. თბილისი 2020 წ

ფორმატი: A3

შ.პ.ს. ,,ენჯი და კომპანია"~

ნ. ბარნაბიშვილი

m. 1:100

შეასრულა ნ. ბარნაბიშვილი

არქიტექტორი

დ. ბაირამაშვილი

4 3 2 1

1.84 6.60 6.60 6.60 84.67

±0.00

+6.80

+7.00

+8.30

+10.60

+10.80

-0.50

+7.20

+10.30

+10.70

საკადასტო საზღვარი საკადასტო საზღვარი

შეღებილი და შელესილი RAL 9004

ალუმინის მინაპაკეტი

შეღებილი და შელესილი RAL 9010

საწვიმარი მილი

ტარავერტინის ქვით მოპირკეთება

შენობა A-5
ფასადი 4-1 ღერძებს
შორის

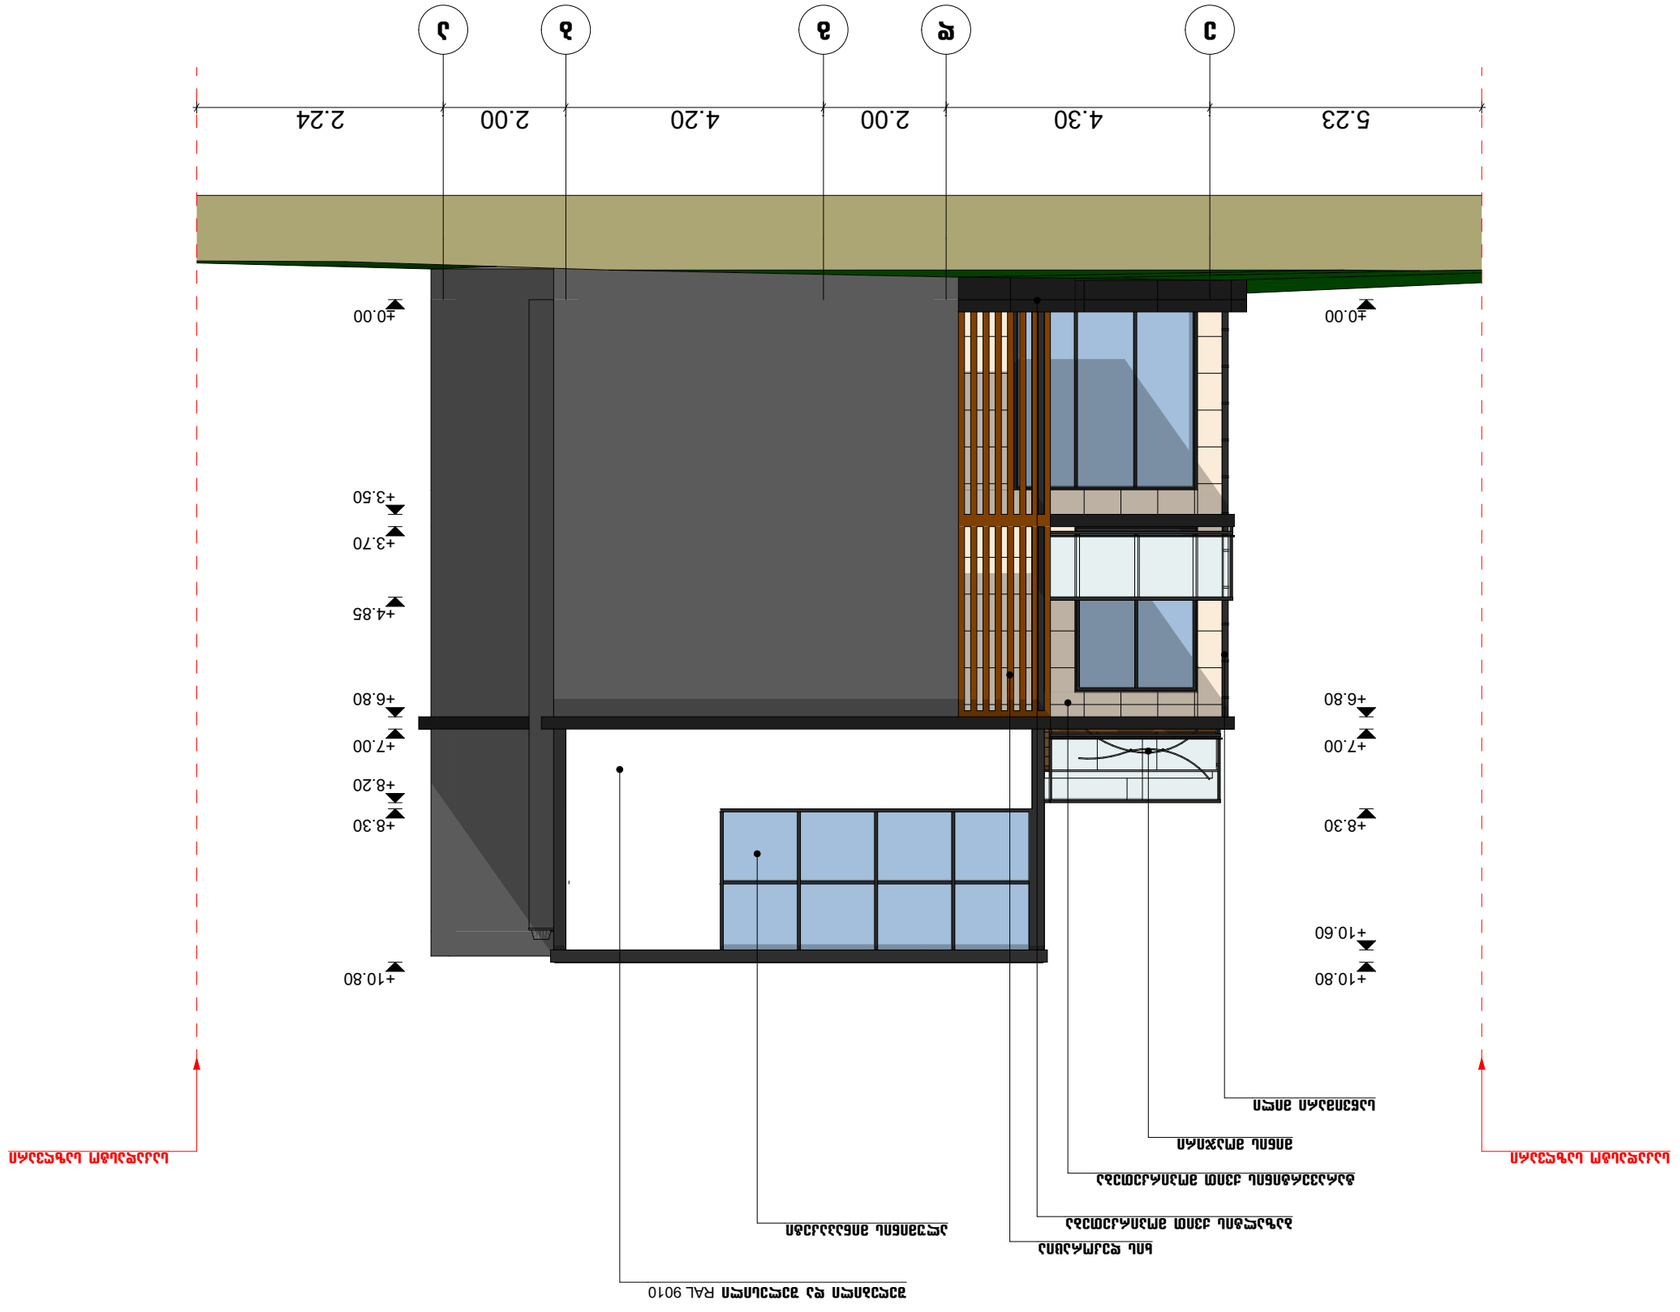

GSPublisherVersion 0.1.100.100

სქემატური ჭრილი

ინდივიდუალური ერთბინიანი
საცხოვრებელი სახლი

დამკვეთი:

ნახაზის დასახელება

ობიექტის დასახელება:

ობიექტის მისამართი:

ქ. თბილისი, თბილისის ზღვა
(ნაკვეთი 1/175)
(საკ/კოდი: 01.12.21.001.534)

დამგეგმარებელი:

თანამდებობახელმოწერა სახელი/გვარი

არქიტექტორი

შენიშვნა:

ტექ.ეკონმომიკური მაჩვენებლები:

ქ. თბილისი 2020 წ

ფორმატი: A3

შ.პ.ს. ,,ენჯი და კომპანია"~

ნ. ბარნაბიშვილი

m. 1:100

შეასრულა ნ. ბარნაბიშვილი

არქიტექტორი

დ. ბაირამაშვილი

e d g b a

5.23 4.30 2.00 4.20 2.00 2.24

±0.00

+3.50

+3.70

+4.85

+6.80

+7.00

+8.20

+8.30

+10.80

±0.00

+6.80

+7.00

+8.30

+10.60

+10.80

საკადასტო საზღვარი საკადასტო საზღვარი

ალუმინის მინაპაკეტი

მინის მოაჯირი

შეღებილი და შელესილი RAL 9010

ხის დეკორაცია

ბაზალტის ქვით მოპირკეთება

საწვიმარი მილი

ტარავერტინის ქვით მოპირკეთება

შენობა A-5
ფასადი ე-ა ღერძებს
შორის

ნახაზის დასახელება

**შენობა A-6**
**ფასადი 1-4 ღერძებს შორის**

ტექტონიკური მახვილებლები:

შენიშვნა:

სქემატური ბრილი

დამკვეთი:

შ.პ.ს. „ენკი და კომპანია"

ობიექტის დასახელება:

ინდივიდუალური ერთბინიანი საცხოვრებელი სახლი

ობიექტის მისამართი:

ქ. ობილისი, ობილისის ზღვა
(ნაკვეთი 1/175)
(ს.კ/კოდი: 01.12.21.001.534)

დამგეგმარებელი:

| თანამდებობა | ხელმოწერა | სახელი/გვარი |
|---|---|---|
| არქიტექტორი | | დ. ბაირამაშვილი |
| არქიტექტორი | | ნ. ბარნაბიშვილი |
| შესრულა | | ნ. ბარნაბიშვილი |

მ. 1:100

ფორმატი: A3

ქ. ობილისი 2020 წ

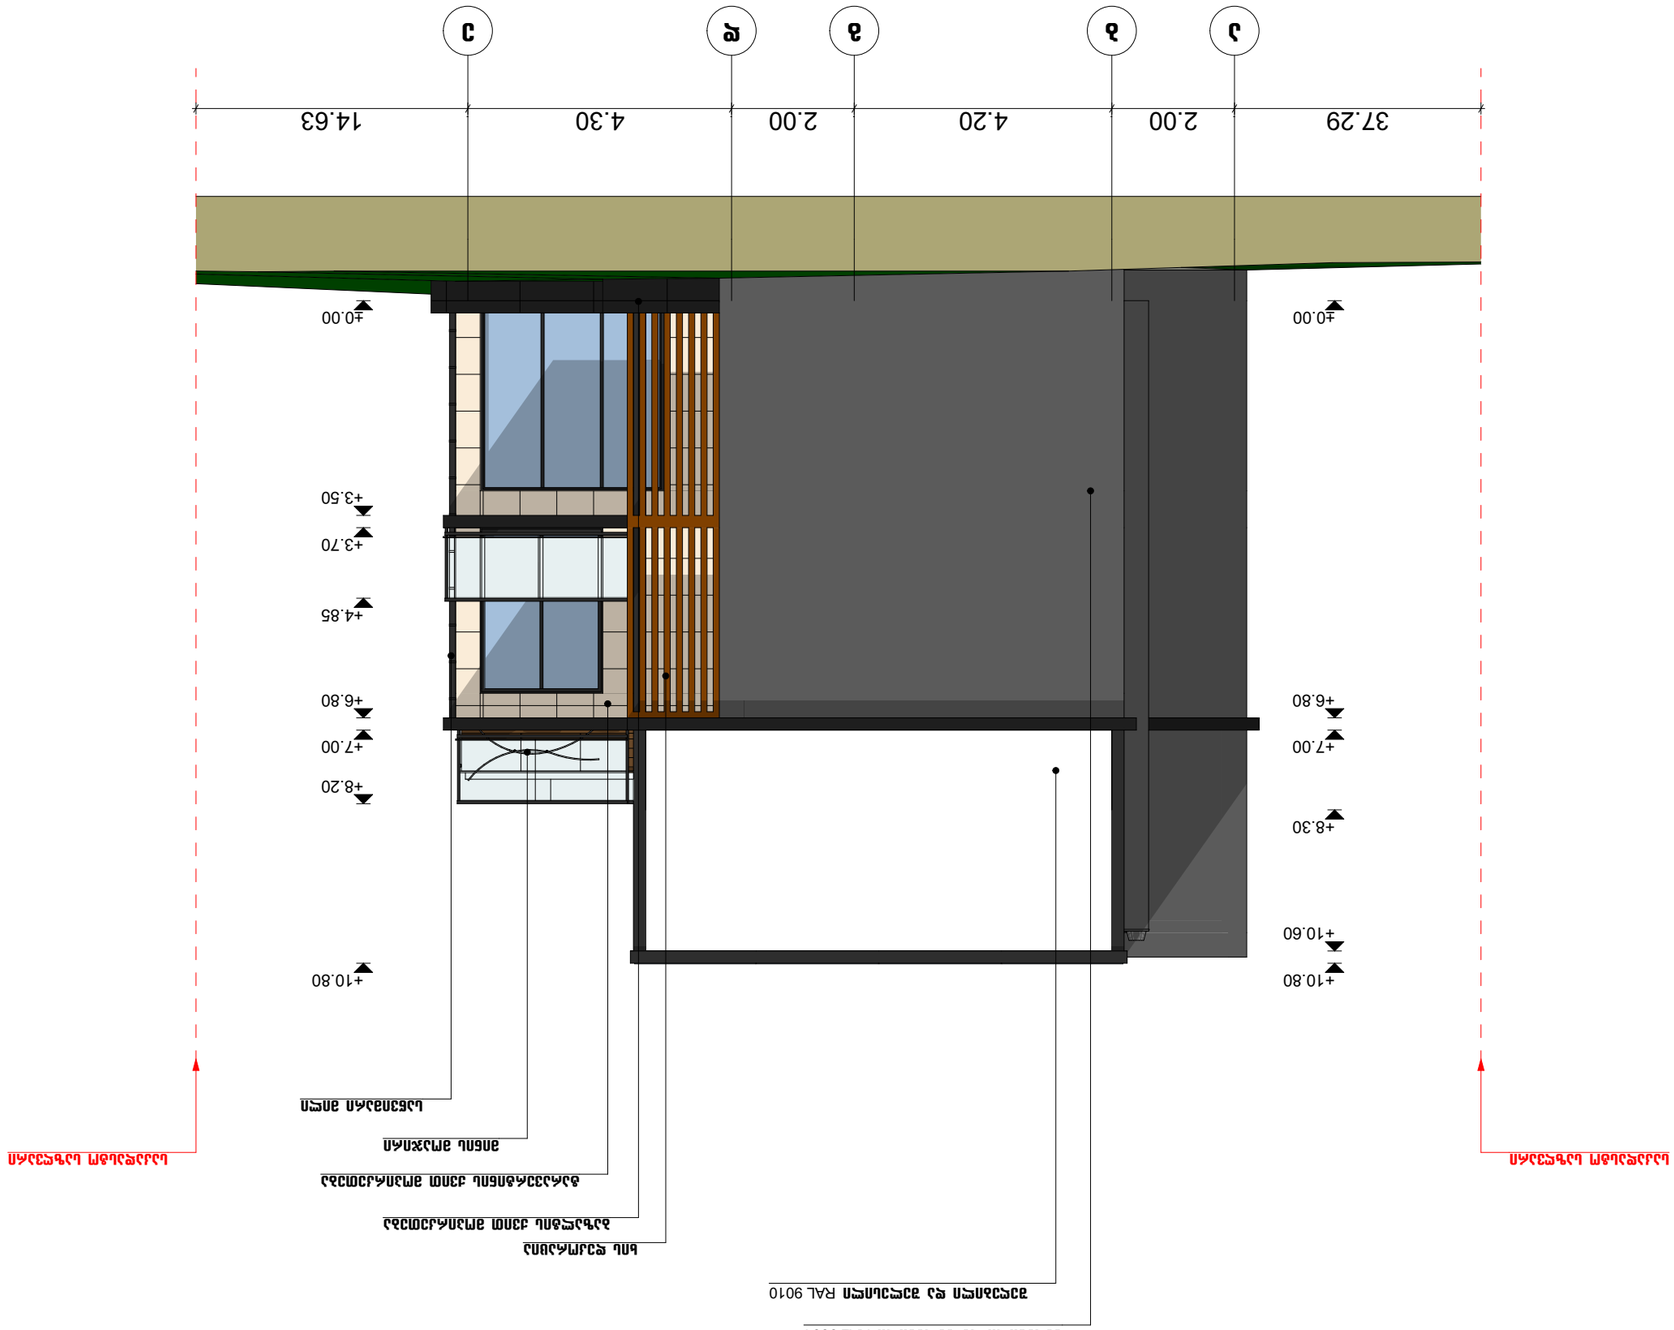

GSPublisherVersion 0.1.100.100

სქემატური ჭრილი

ინდივიდუალური ერთბინიანი
საცხოვრებელი სახლი

დამკვეთი:

ნახაზის დასახელება

ობიექტის დასახელება:

ობიექტის მისამართი:

ქ. თბილისი, თბილისის ზღვა
(ნაკვეთი 1/175)
(საკ/კოდი: 01.12.21.001.534)

დამგეგმარებელი:

თანამდებობახელმოწერა სახელი/გვარი

არქიტექტორი

შენიშვნა:

ტექ.ეკონმომიკური მაჩვენებლები:

ქ. თბილისი 2020 წ

ფორმატი: A3

შ.პ.ს. ,,ენჯი და კომპანია"~

ნ. ბარნაბიშვილი

m. 1:100

შეასრულა ნ. ბარნაბიშვილი

არქიტექტორი

დ. ბაირამაშვილი

a b g d e

37.29 2.00 4.20 2.00 4.30 14.63

±0.00

+3.50

+3.70

+4.85

+6.80

+7.00

+8.20

+10.80

±0.00

+6.80

+7.00

+8.30

+10.60

+10.80

საკადასტო საზღვარი საკადასტო საზღვარი

შეღებილი და შელესილი RAL 9004

მინის მოაჯირი

შეღებილი და შელესილი RAL 9010

ხის დეკორაცია

ბაზალტის ქვით მოპირკეთება

საწვიმარი მილი

ტარავერტინის ქვით მოპირკეთება

შენობა A-6
ფასადი ა-ე ღერძებს
შორის

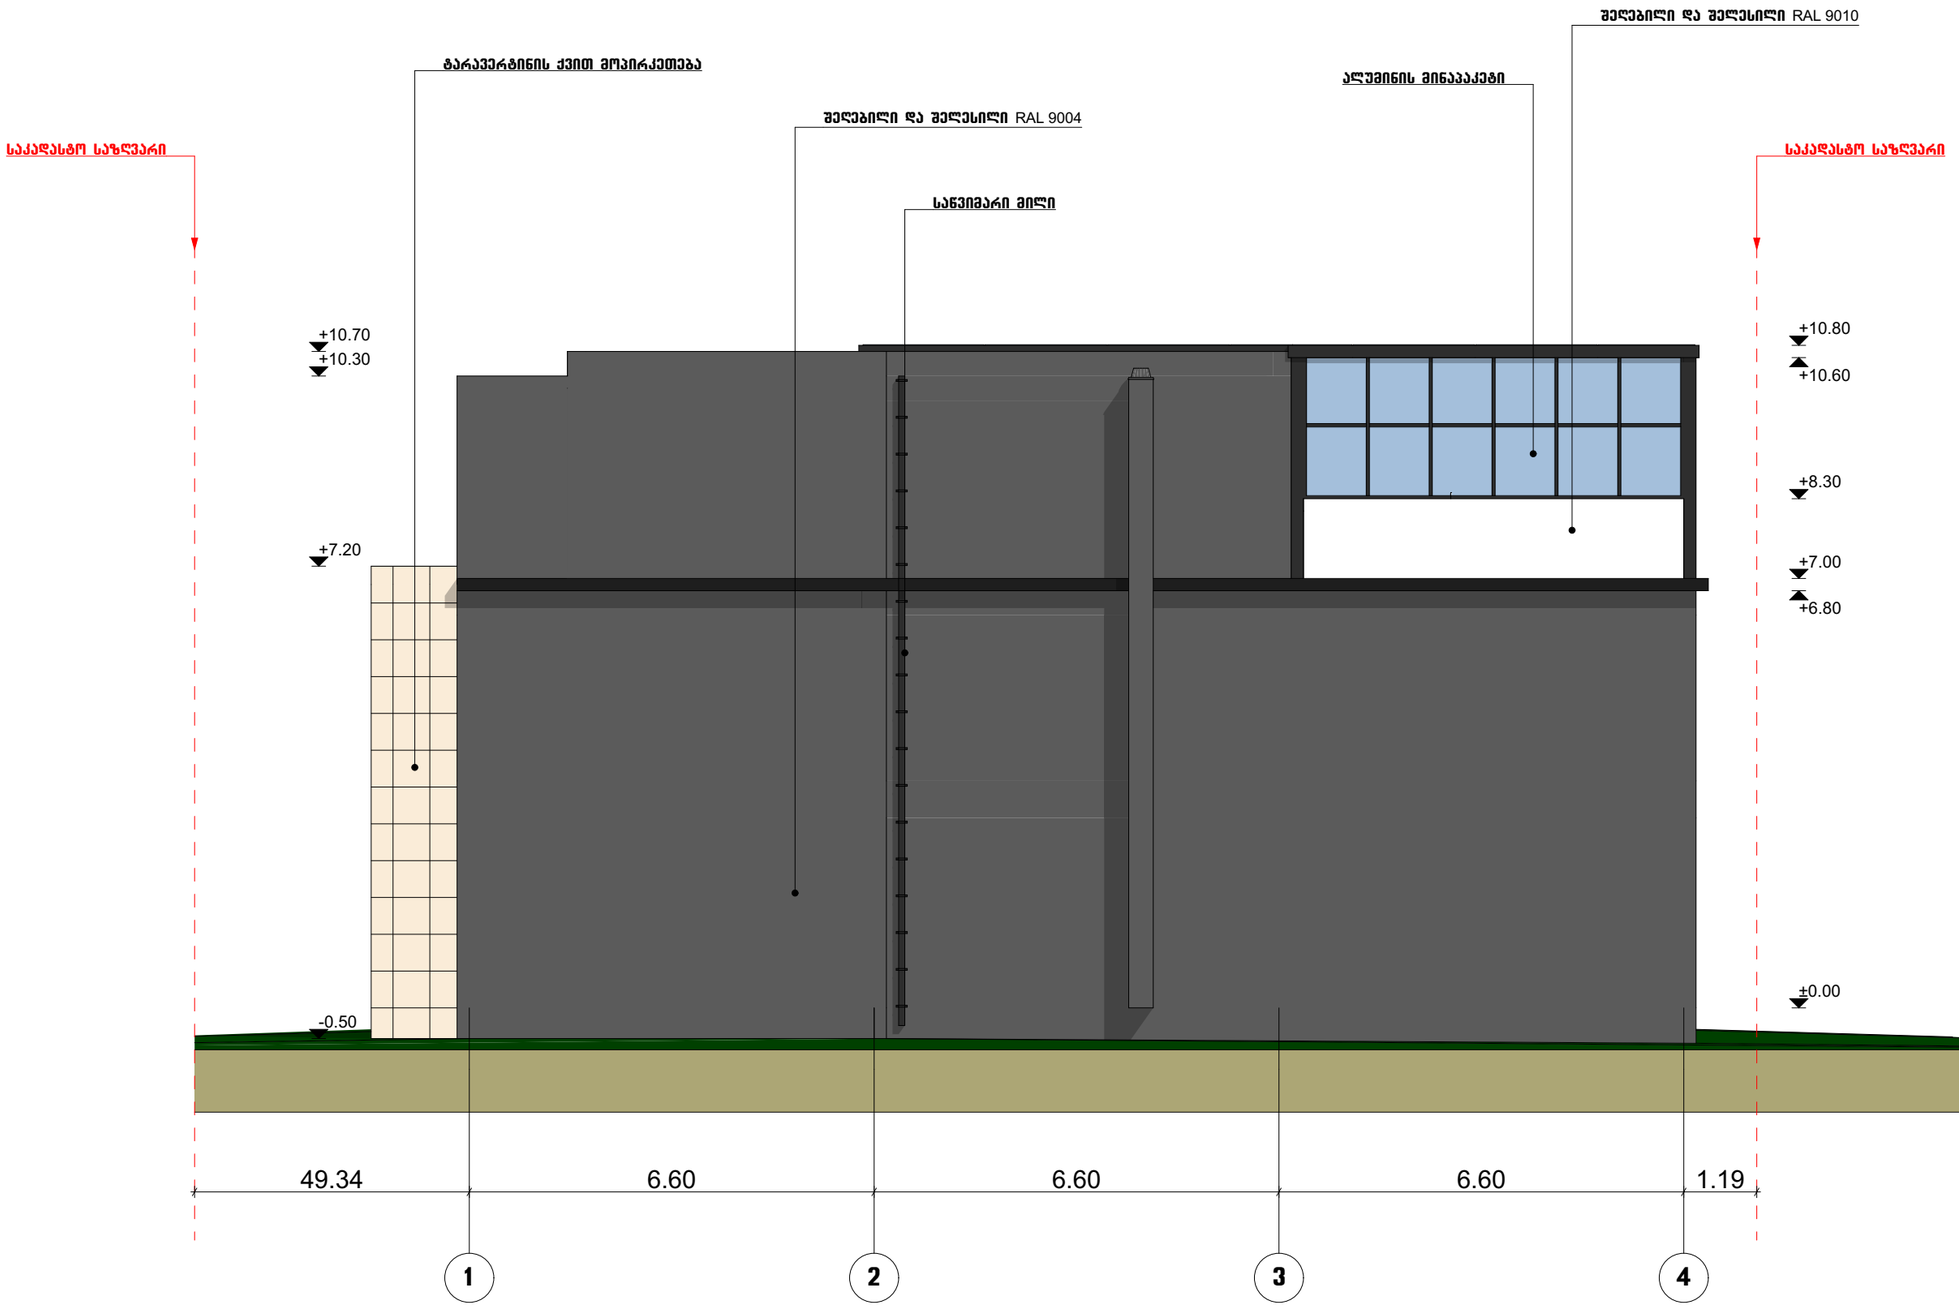


ნახაზის დასახელება

**შენობა A-6**
**ფასადი 4-1 ღერძებს შორის**

ტექნიკურ-მომსახურე მანიშნებლები:

შენიშვნა:

სქემატური პრილი

დამკვეთი:

შპს. „ენზი და კომპანია"

ობიექტის დასახელება:

ინდივიდუალური ერთბინიანი საცხოვრებელი სახლი

ობიექტის მისამართი:

ქ. თბილისი, თბილისის ზღვა
(ნაკვეთი 1/175)
(საკ/კოდი: 01.12.21.001.534)

დამგეგმარებელი:

| თანამდებობა | ხელმოწერა | სახელი/გვარი |
|---|---|---|
| არქიტექტორი | | დ. ბაირამაშვილი |
| არქიტექტორი | | ნ. ბარნაბიშვილი |
| შესრულა | | ნ. ბარნაბიშვილი |

მ. 1:100

ფორმატი: A3

ქ. თბილისი 2020 წ

GSPublisherVersion 0.1.100.100

სქემატური ჭრილი

ინდივიდუალური ერთბინიანი
საცხოვრებელი სახლი

დამკვეთი:

ნახაზის დასახელება

ობიექტის დასახელება:

ობიექტის მისამართი:

ქ. თბილისი, თბილისის ზღვა
(ნაკვეთი 1/175)
(საკ/კოდი: 01.12.21.001.534)

დამგეგმარებელი:

თანამდებობახელმოწერა სახელი/გვარი

არქიტექტორი

შენიშვნა:

ტექ.ეკონმომიკური მაჩვენებლები:

ქ. თბილისი 2020 წ

ფორმატი: A3

შ.პ.ს. ,,ენჯი და კომპანია"~

ნ. ბარნაბიშვილი

m. 1:100

შეასრულა ნ. ბარნაბიშვილი

არქიტექტორი

დ. ბაირამაშვილი

e d g b a

±0.00

+3.50

+3.70

+4.85

+6.80

+7.00

+8.20

+10.30

+10.80

29.65 4.30 2.00 4.20 2.00 32.37

±0.00

+3.50

+3.70

+4.85

+6.80

+7.00

+8.20

+10.30

+10.80

საკადასტო საზღვარი საკადასტო საზღვარი

შეღებილი და შელესილი RAL 9004

ალუმინის მინაპაკეტი

მინის მოაჯირი

შეღებილი და შელესილი RAL 9010

ხის დეკორატიული პერგოლა

ბაზალტის ქვით მოპირკეთება

ტარავერტინის ქვით მოპირკეთება

შენობა A-6
ფასადი ე-ა ღერძებს
შორის

GSPublisherVersion 0.1.100.100

სქემატური ჭრილი

ინდივიდუალური ერთბინიანი
საცხოვრებელი სახლი

დამკვეთი:

ნახაზის დასახელება

ობიექტის დასახელება:

ობიექტის მისამართი:

ქ. თბილისი, თბილისის ზღვა
(ნაკვეთი 1/175)
(საკ/კოდი: 01.12.21.001.534)

დამგეგმარებელი:

თანამდებობახელმოწერა სახელი/გვარი

არქიტექტორი

შენიშვნა:

ტექ.ეკონმომიკური მაჩვენებლები:

ქ. თბილისი 2020 წ

ფორმატი: A3

შ.პ.ს. ,,ენჯი და კომპანია"~

ნ. ბარნაბიშვილი

m. 1:100

შეასრულა ნ. ბარნაბიშვილი

არქიტექტორი

დ. ბაირამაშვილი

1 2 3 4

49.34 6.60 6.60 6.60 1.19

±0.00

+6.80

+7.00

+8.30

+10.60

+10.80

-0.50

+7.20

+10.30

+10.70

საკადასტო საზღვარი საკადასტო საზღვარი

შეღებილი და შელესილი RAL 9004

ალუმინის მინაპაკეტი

შეღებილი და შელესილი RAL 9010

საწვიმარი მილი

ტარავერტინის ქვით მოპირკეთება

შენობა A-7
ფასადი 1-4 ღერძებს
შორის

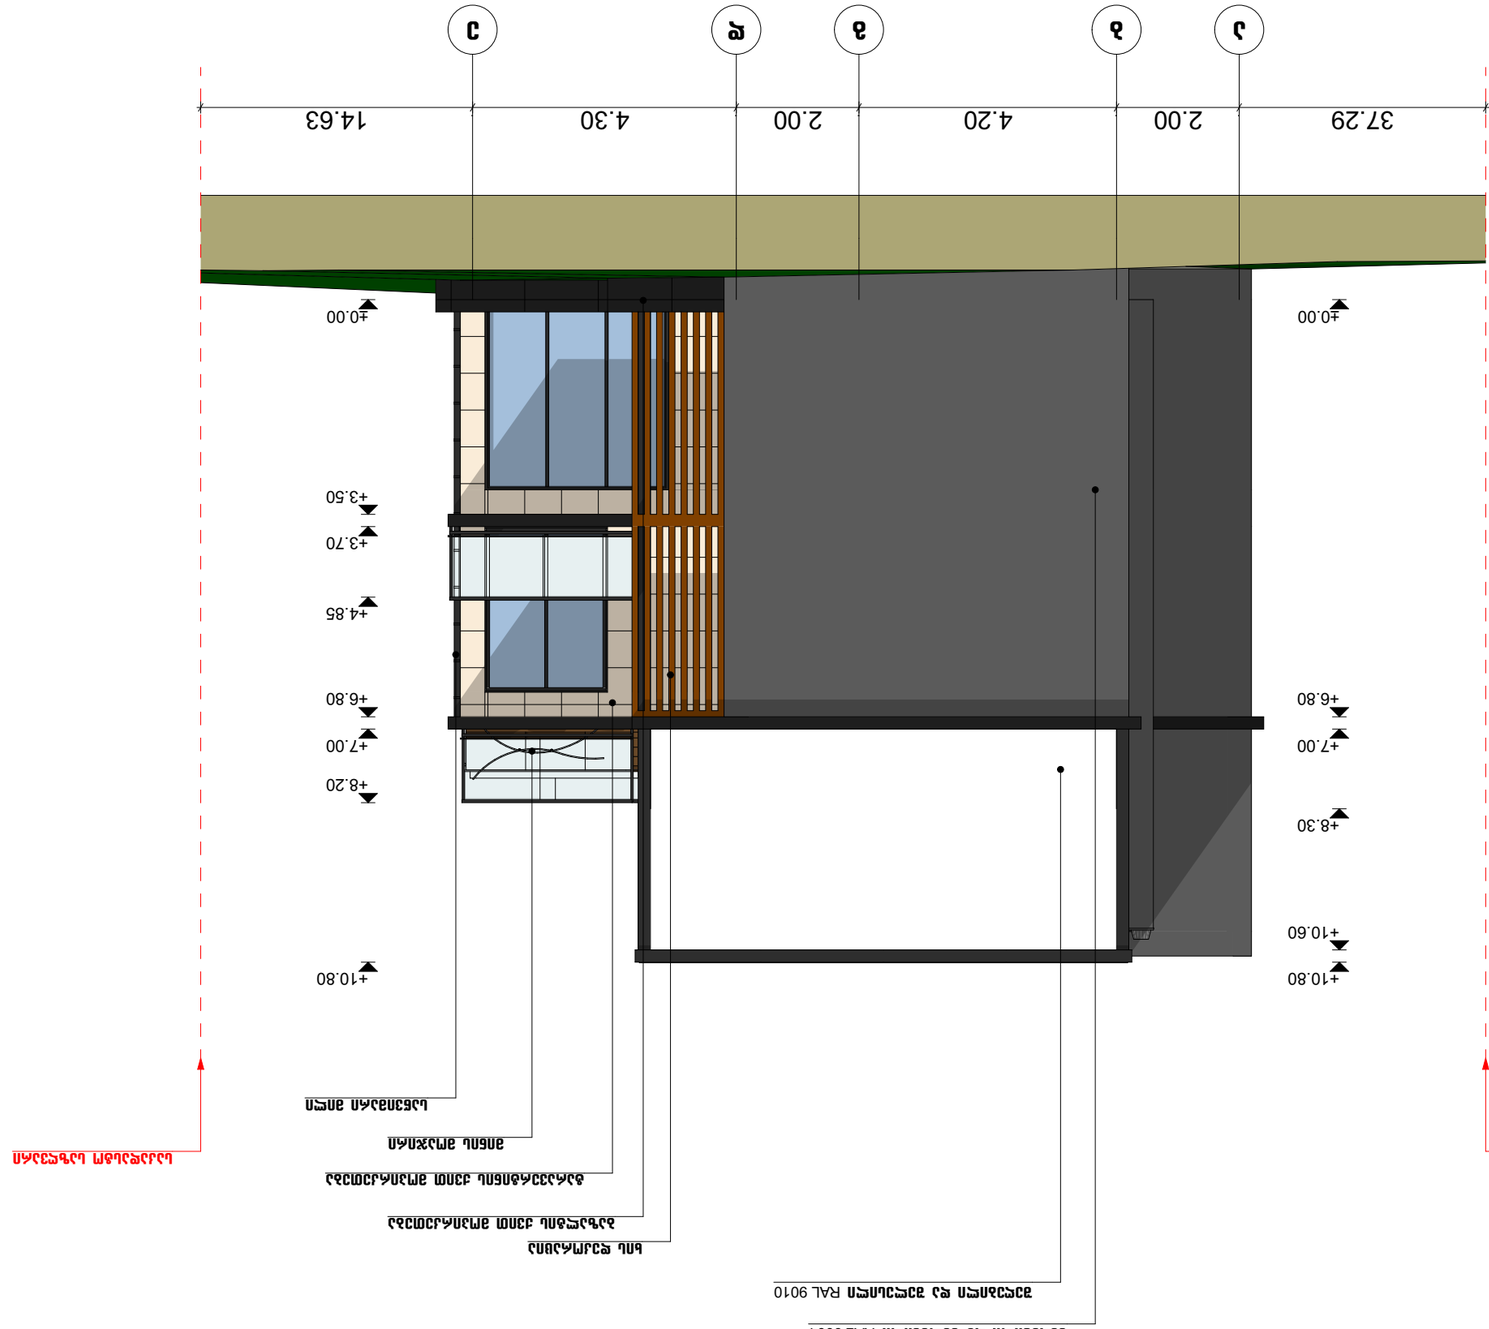

GSPublisherVersion 0.1.100.100

სქემატური ჭრილი

ინდივიდუალური ერთბინიანი
საცხოვრებელი სახლი

დამკვეთი:

ნახაზის დასახელება

ობიექტის დასახელება:

ობიექტის მისამართი:

ქ. თბილისი, თბილისის ზღვა
(ნაკვეთი 1/175)
(საკ/კოდი: 01.12.21.001.534)

დამგეგმარებელი:

თანამდებობახელმოწერა სახელი/გვარი

არქიტექტორი

შენიშვნა:

ტექ.ეკონმომიკური მაჩვენებლები:

ქ. თბილისი 2020 წ

ფორმატი: A3

შ.პ.ს. ,,ენჯი და კომპანია"~

ნ. ბარნაბიშვილი

m. 1:100

შეასრულა ნ. ბარნაბიშვილი

არქიტექტორი

დ. ბაირამაშვილი

a b g d e

37.29 2.00 4.20 2.00 4.30 14.63

±0.00

+3.50

+3.70

+4.85

+6.80

+7.00

+8.20

+10.80

±0.00

+6.80

+7.00

+8.30

+10.60

+10.80

საკადასტო საზღვარი საკადასტო საზღვარი

შეღებილი და შელესილი RAL 9004

მინის მოაჯირი

შეღებილი და შელესილი RAL 9010

ხის დეკორაცია

ბაზალტის ქვით მოპირკეთება

საწვიმარი მილი

ტარავერტინის ქვით მოპირკეთება

შენობა A-7
ფასადი ა-ე ღერძებს
შორის

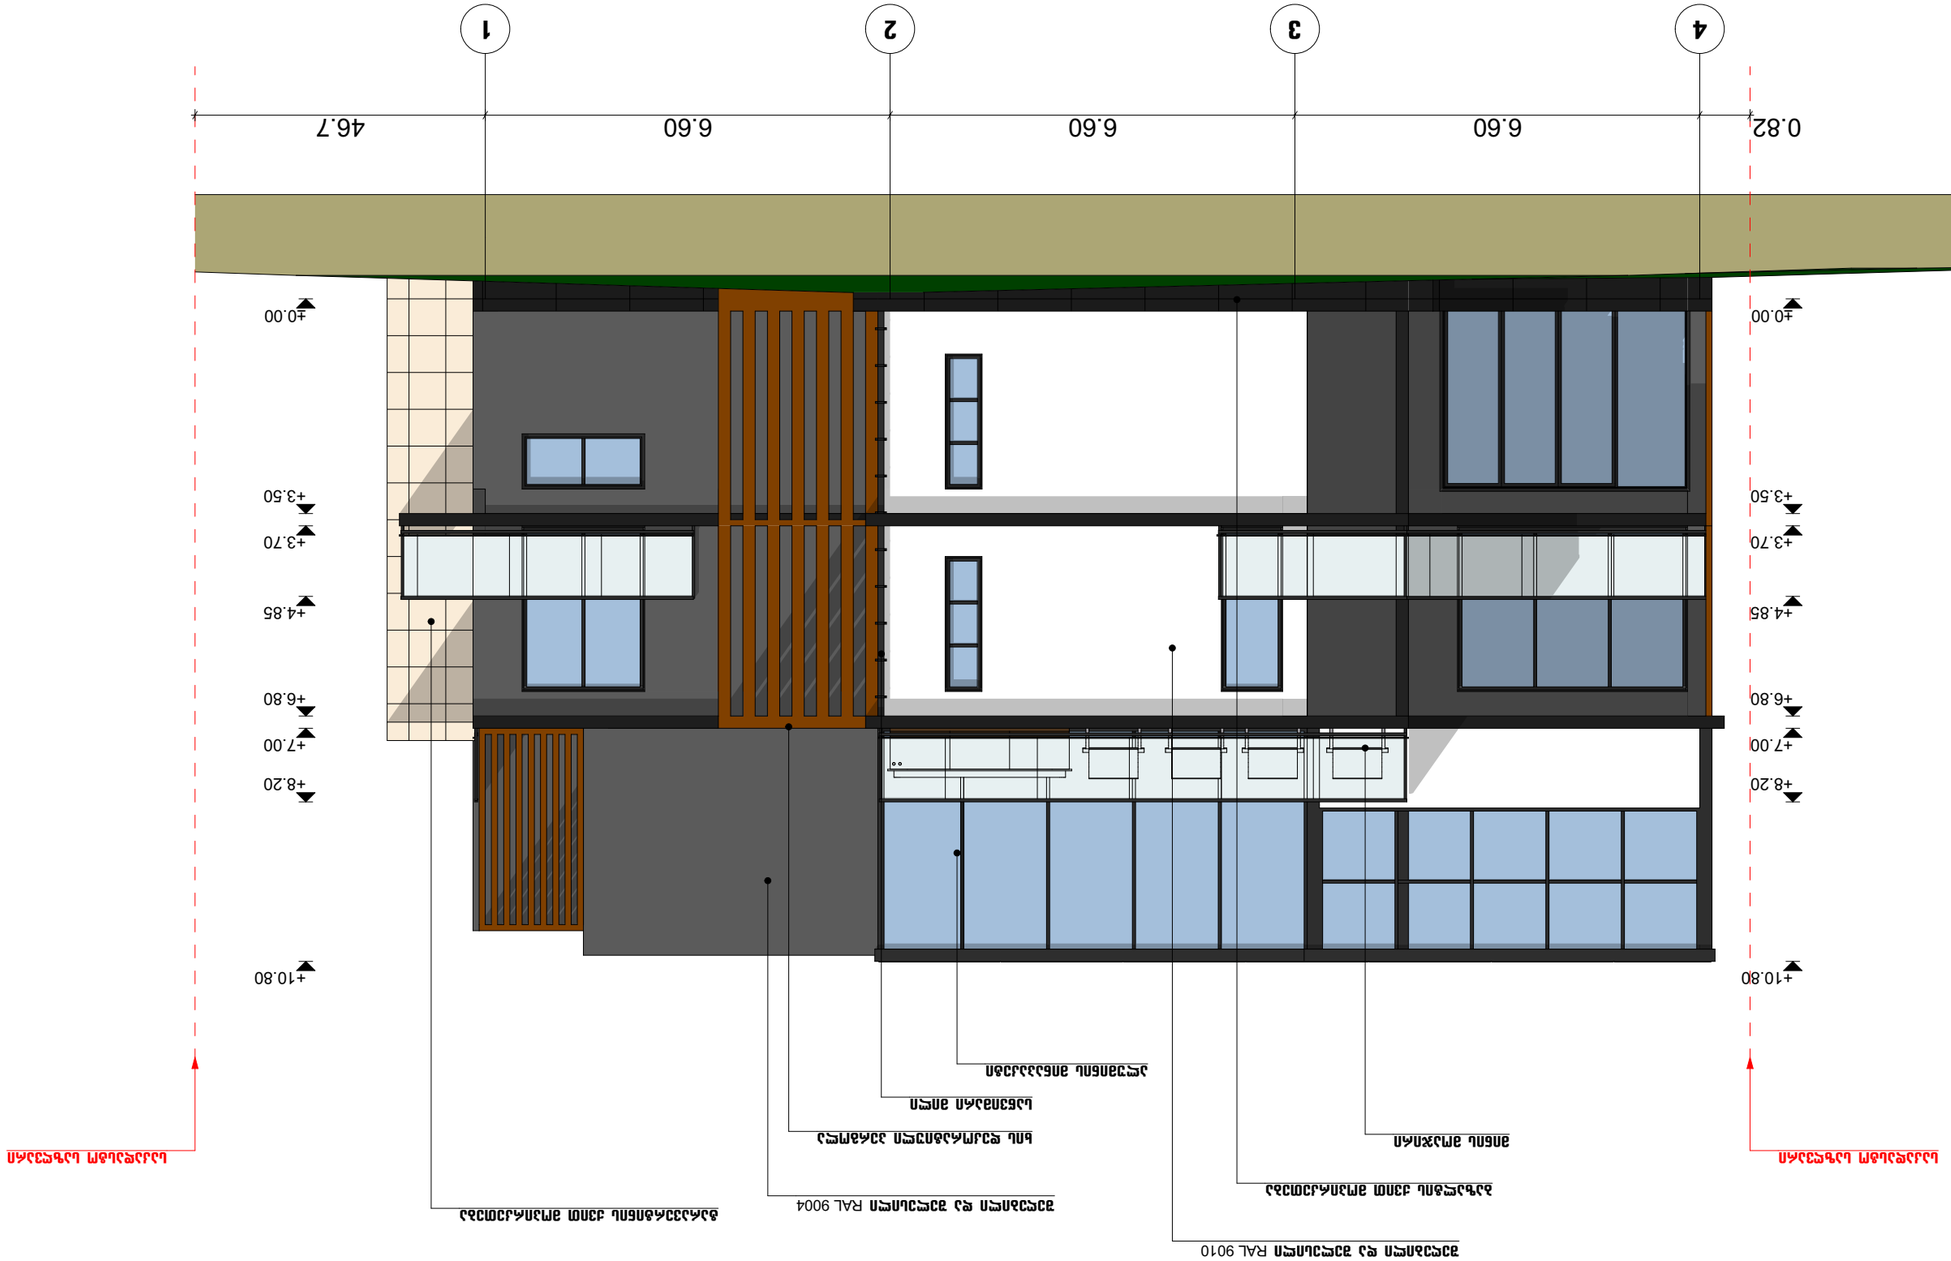

GSPublisherVersion 0.1.100.100

სქემატური ჭრილი

ინდივიდუალური ერთბინიანი
საცხოვრებელი სახლი

დამკვეთი:

ნახაზის დასახელება

ობიექტის დასახელება:

ობიექტის მისამართი:

ქ. თბილისი, თბილისის ზღვა
(ნაკვეთი 1/175)
(საკ/კოდი: 01.12.21.001.534)

დამგეგმარებელი:

თანამდებობახელმოწერა სახელი/გვარი

არქიტექტორი

შენიშვნა:

ტექ.ეკონმომიკური მაჩვენებლები:

ქ. თბილისი 2020 წ

ფორმატი: A3

შ.პ.ს. ,,ენჯი და კომპანია"~

ნ. ბარნაბიშვილი

m. 1:100

შეასრულა ნ. ბარნაბიშვილი

არქიტექტორი

დ. ბაირამაშვილი

4 3 2 1

0.82 6.60 6.60 6.60 46.7

±0.00

+3.50

+3.70

+4.85

+6.80

+7.00

+8.20

+10.80

±0.00

+3.50

+3.70

+4.85

+6.80

+7.00

+8.20

+10.80

საკადასტო საზღვარი საკადასტო საზღვარი

შეღებილი და შელესილი RAL 9004

ალუმინის მინაპაკეტი

მინის მოაჯირი

შეღებილი და შელესილი RAL 9010

ხის დეკორატიული პერგოლა

ბაზალტის ქვით მოპირკეთება

საწვიმარი მილი

ტარავერტინის ქვით მოპირკეთება

შენობა A-7
ფასადი 4-1 ღერძებს
შორის

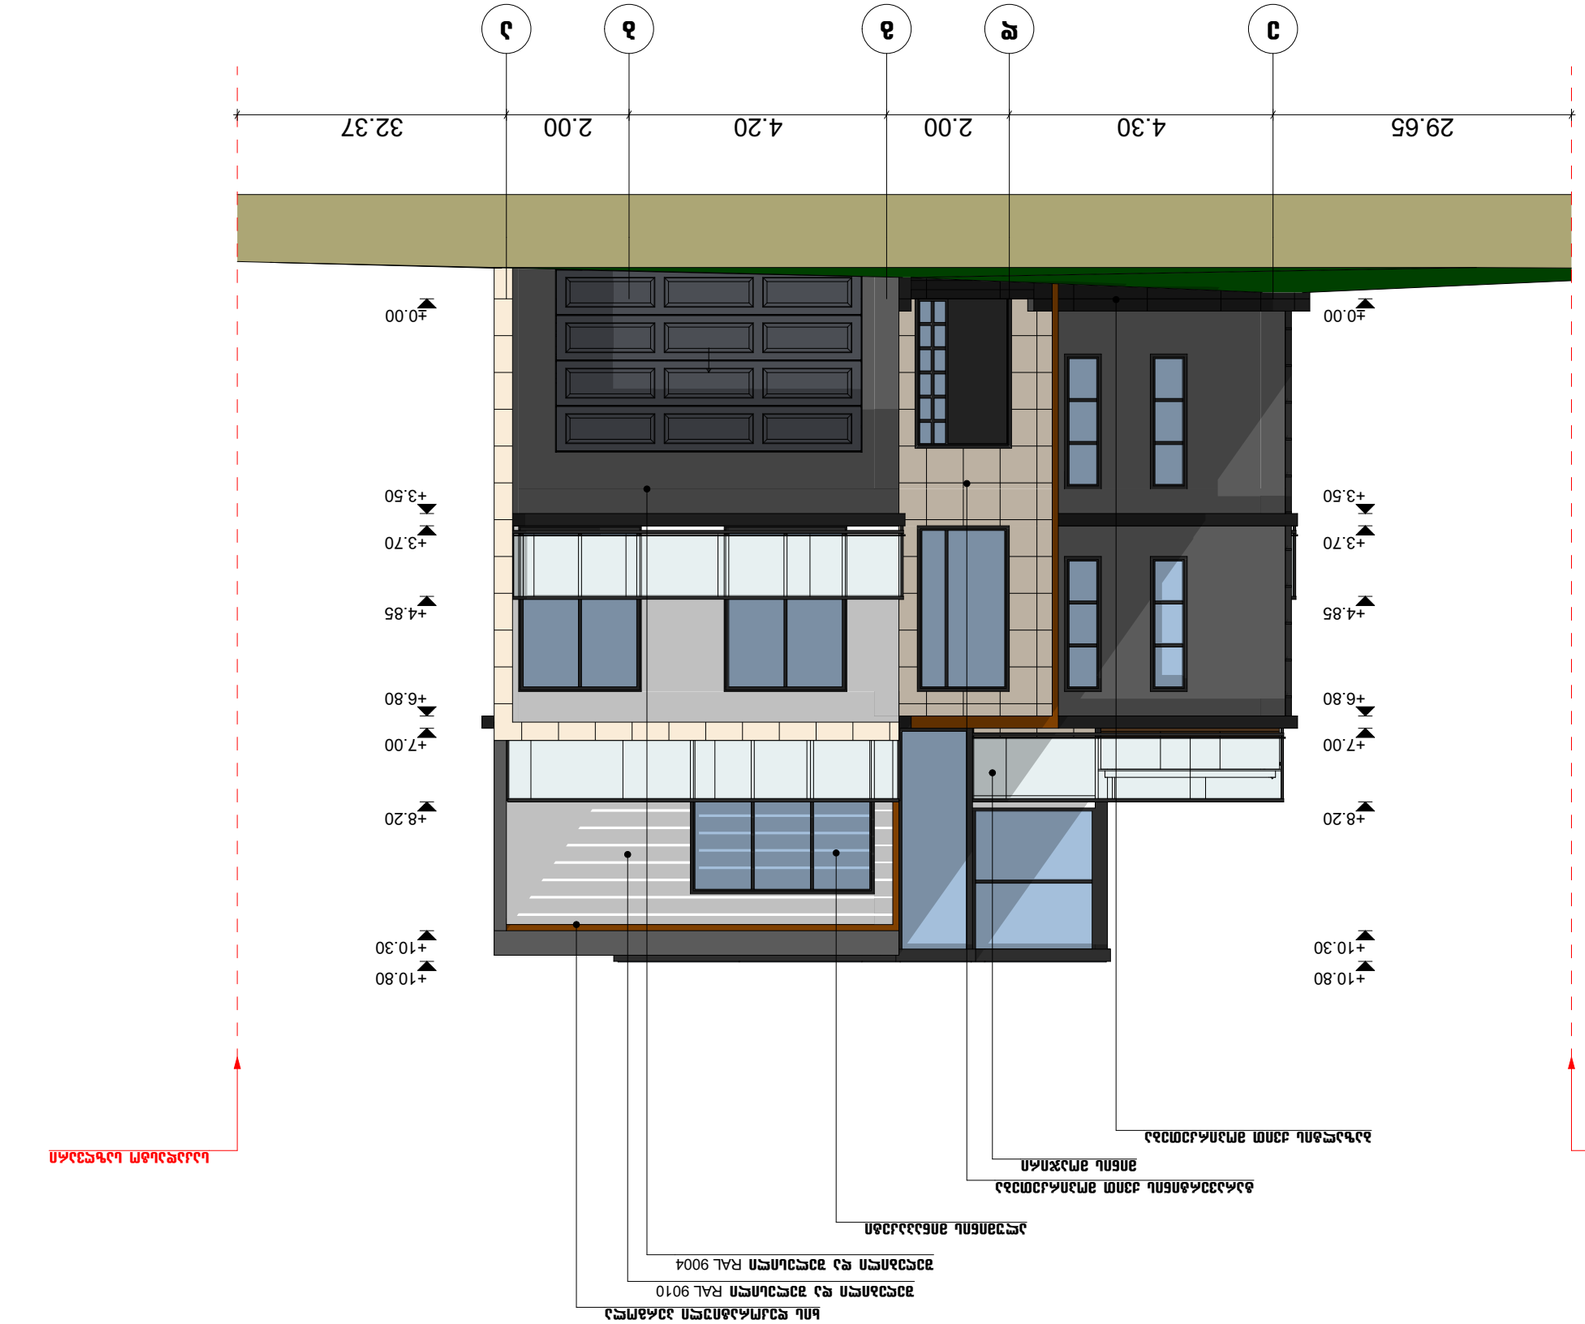

GSPublisherVersion 0.1.100.100

სქემატური ჭრილი

ინდივიდუალური ერთბინიანი
საცხოვრებელი სახლი

დამკვეთი:

ნახაზის დასახელება

ობიექტის დასახელება:

ობიექტის მისამართი:

ქ. თბილისი, თბილისის ზღვა
(ნაკვეთი 1/175)
(საკ/კოდი: 01.12.21.001.534)

დამგეგმარებელი:

თანამდებობახელმოწერა სახელი/გვარი

არქიტექტორი

შენიშვნა:

ტექ.ეკონმომიკური მაჩვენებლები:

ქ. თბილისი 2020 წ

ფორმატი: A3

შ.პ.ს. ,,ენჯი და კომპანია"~

ნ. ბარნაბიშვილი

m. 1:100

შეასრულა ნ. ბარნაბიშვილი

არქიტექტორი

დ. ბაირამაშვილი

e d g b a

±0.00

+3.50

+3.70

+4.85

+6.80

+7.00

+8.20

+10.30

+10.80

29.65 4.30 2.00 4.20 2.00 32.37

±0.00

+3.50

+3.70

+4.85

+6.80

+7.00

+8.20

+10.30

+10.80

საკადასტო საზღვარი საკადასტო საზღვარი

შეღებილი და შელესილი RAL 9004

ალუმინის მინაპაკეტი

მინის მოაჯირი

შეღებილი და შელესილი RAL 9010

ხის დეკორატიული პერგოლა

ბაზალტის ქვით მოპირკეთება

ტარავერტინის ქვით მოპირკეთება

შენობა A-7
ფასადი ე-ა ღერძებს
შორის