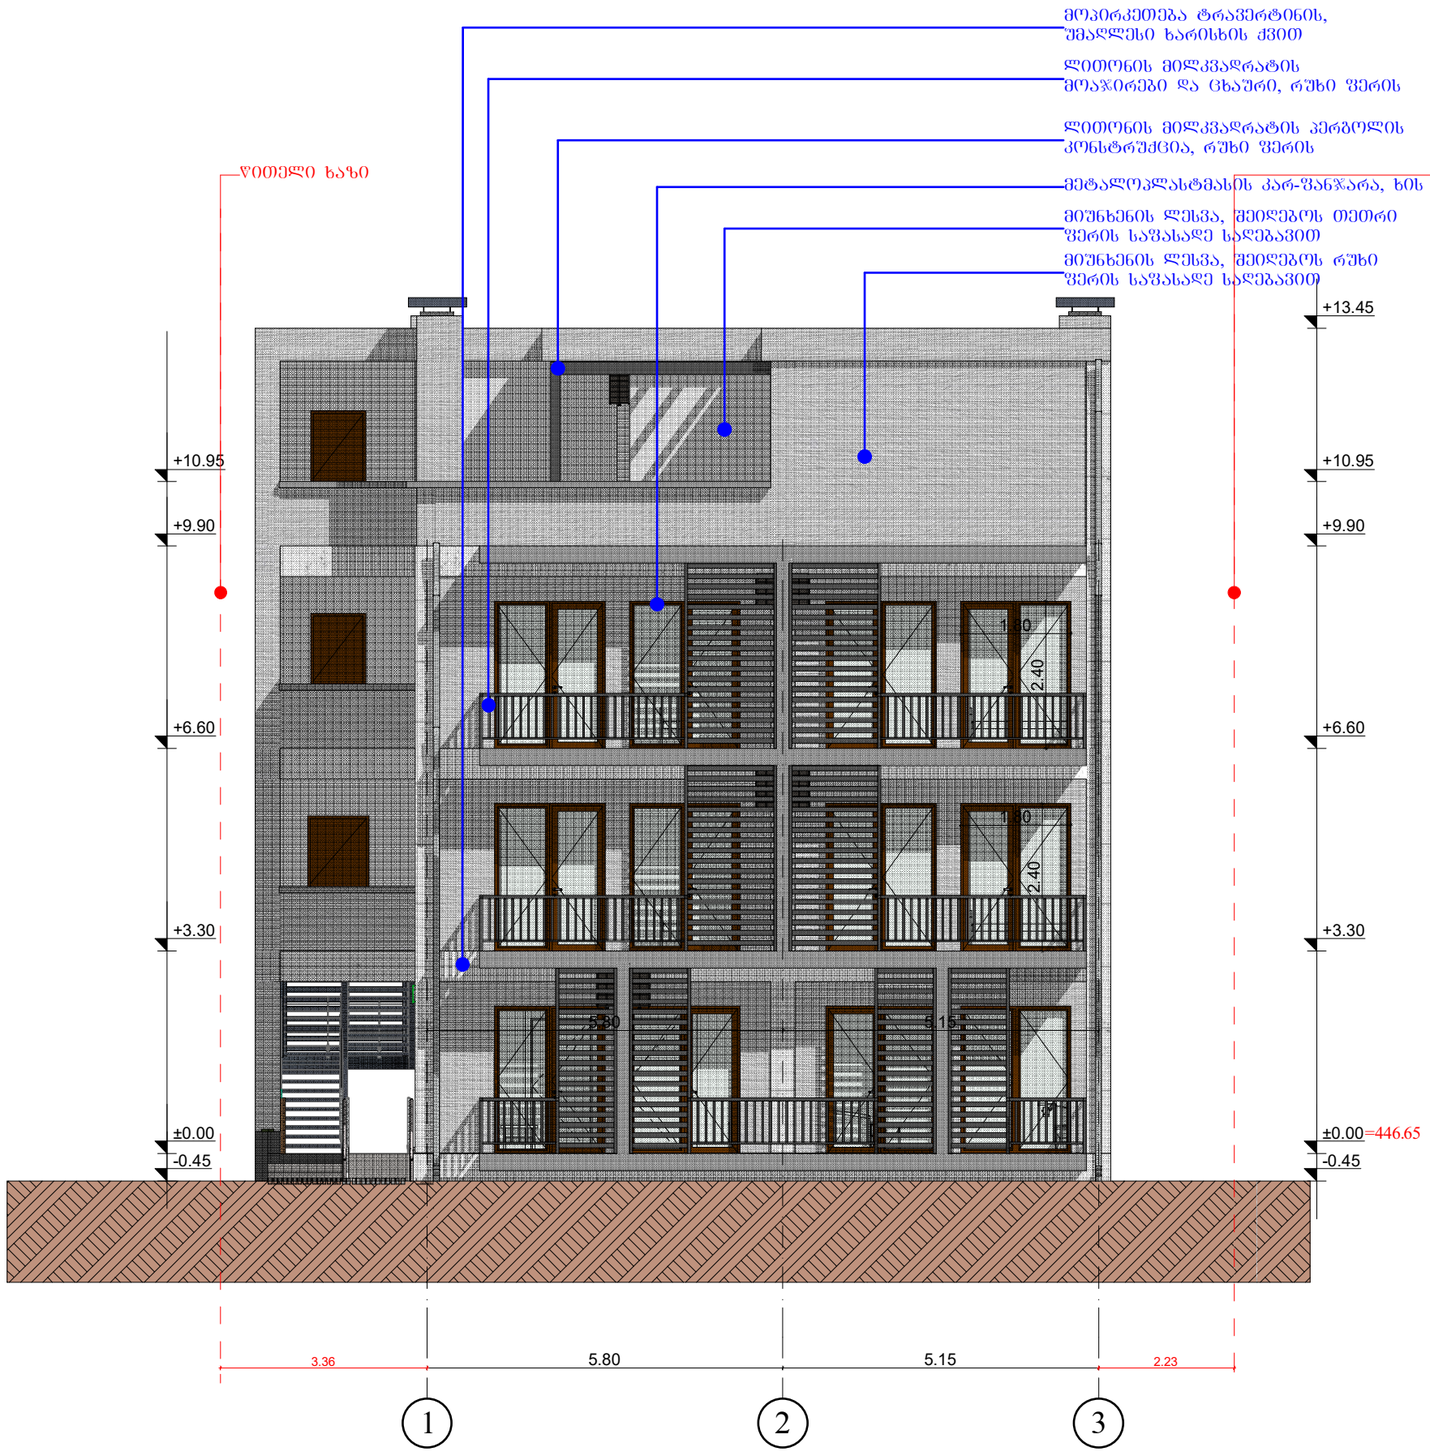



ეკა ბეჭანიშვილის ქუჩა №9ა

პირობითი ნიშნები

- მონოლითური კედელი
- ბლოკის კედელი
- კოლონა
- შახტა
- ნომრის ტიპი: TWIN DBL
- ღერძი
- რიგელი
- ჭრილის ხაზი
- ნიშნული +3.30

შენიშვნები

დამკვეთი

შ.პ.ს. "ატლასი"

მისამართი:
ქ.თბილისი,
გურამიშვილის გამზირი N1

თანამდებობა	გვარი	ხელმოწერა
არქიტექტორი	ქ.ჩხიკვაძე	
დაამუშავა	ქ.ჩხიკვაძე	
შეამოწმა		

პროექტი

სასტუმრო ეკა ბეჭანიშვილის ქუჩაზე

ნახაზი

ფასადი 1-3 ღერძებში

ფორმატი	მასშტაბი
A3	1:100
თარიღი	სტადია
09.01.2023	DD
ფურცლები	ფურცელი №



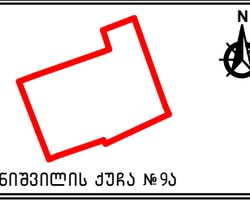

პირობითი ნიშნები

მონოლითური კედელი	
ბლოკის კედელი	
კოლონა	
შახტა	
ნომრის ტიპი	TWIN DBL
ღერძი	
რიგელი	
ჭრილის ხაზი	
ნიშნული	+3.30

შენიშვნები

დამკვეთი

შ.პ.ს. "პატლასი"

მისამართი:
ქ.თბილისი,
გურამიშვილის გამზირი N1

თანამდებობა	გვარი	ხელმოწერა
არქიტექტორი	ქ.ჩხიკვაძე	
დაამუშავა	ქ.ჩხიკვაძე	
შეამოწმა		

პროექტი

სასტუმრო ეკა ბეჭანიშვილის ქუჩაზე

ნახაზი
ფასადი 3-1 ღერძებში

ფორმატი	მასშტაბი
A3	1:100
თარიღი	სტადია
09.01.2023	DD
ფურცლები	ფურცელი №

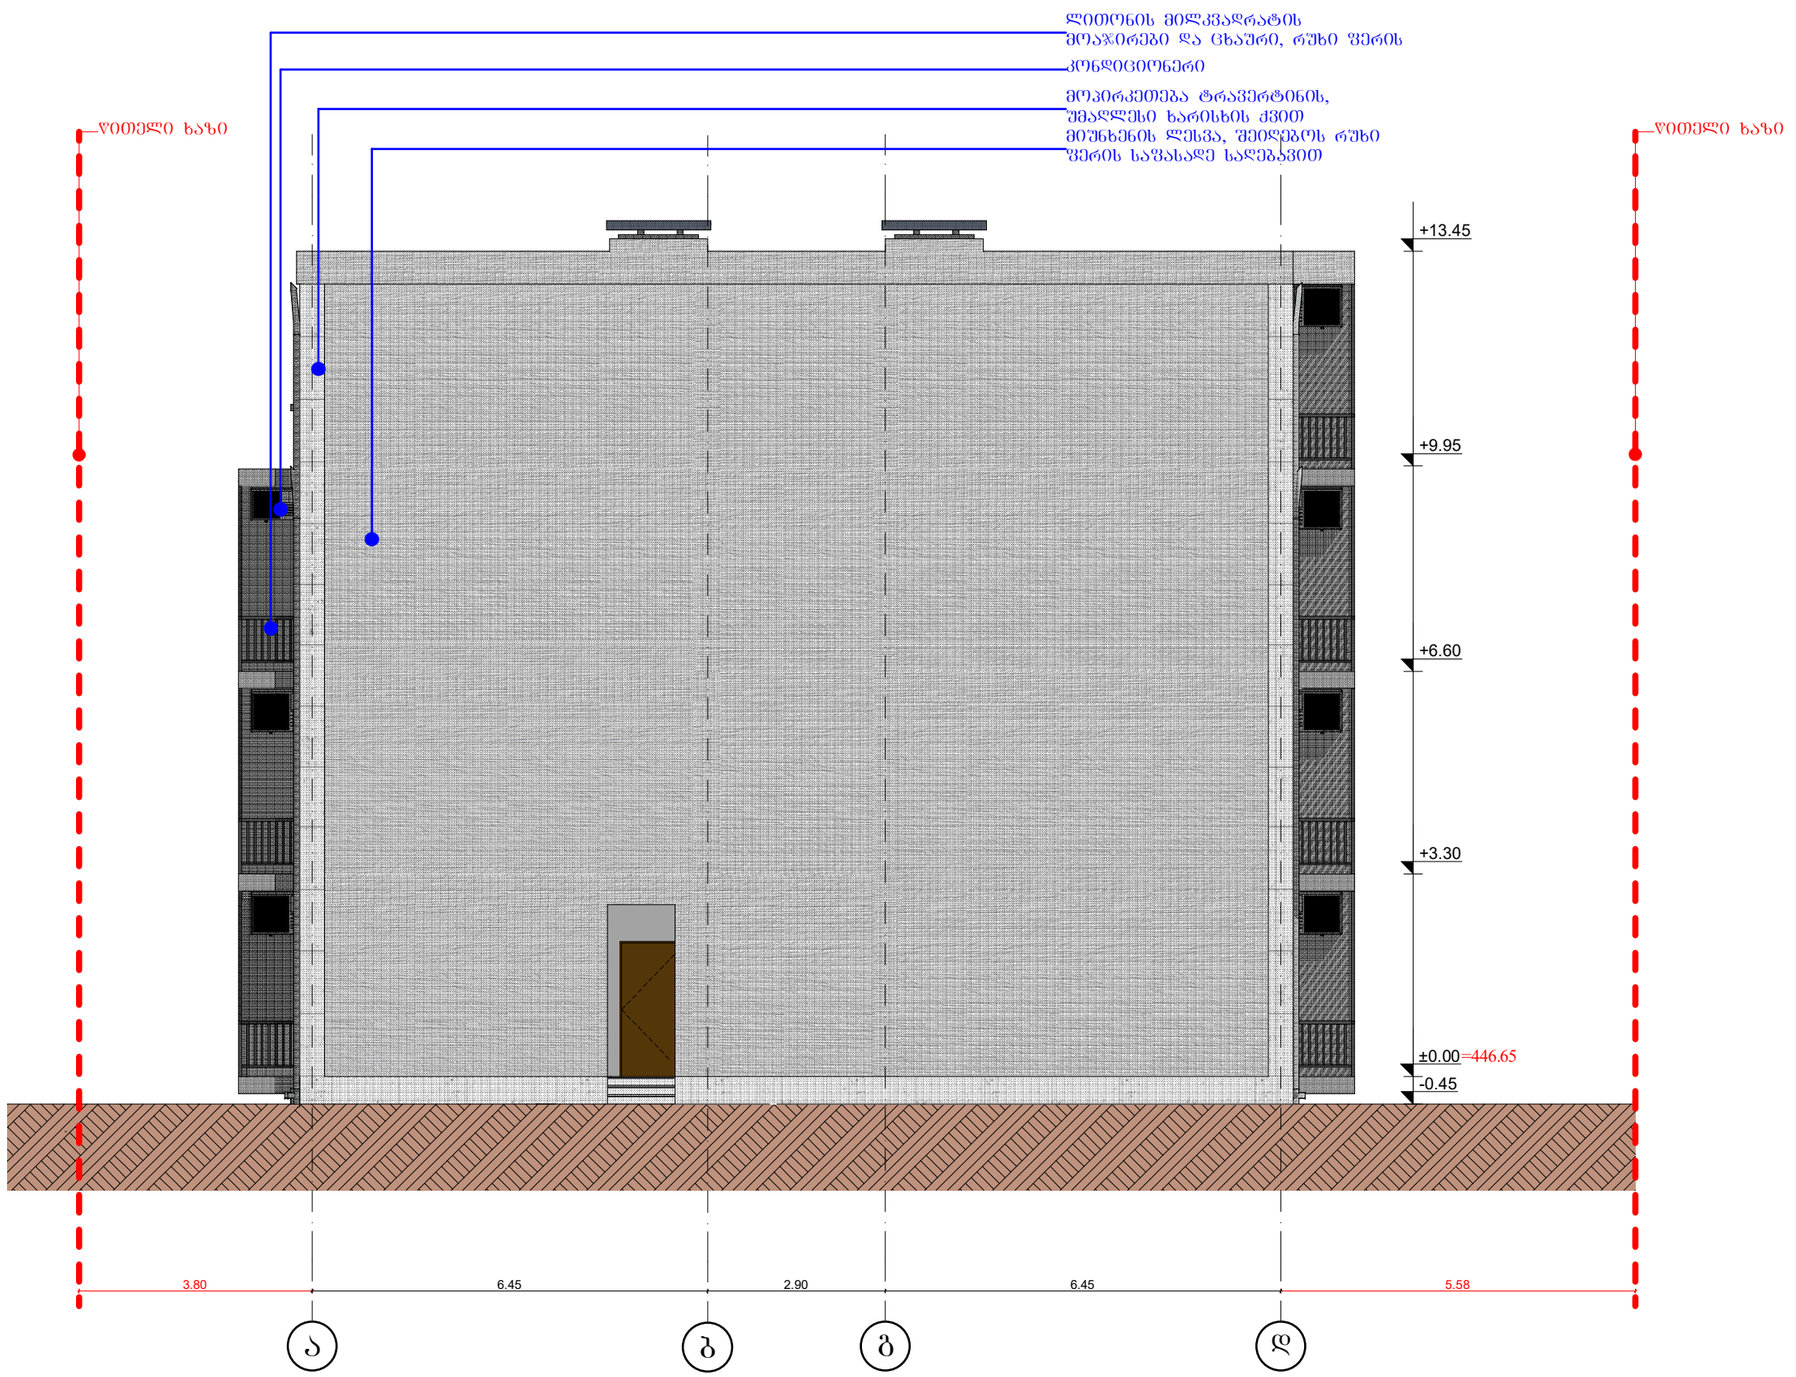

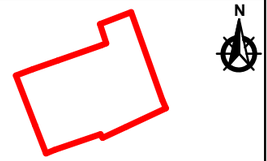

ეკა ბექანიშვილის ქუჩა №9ა

პირობითი ნიშნები

მონოლითური კედელი
ბლოკის კედელი
კოლონა
შახტა
ნომრის ტიპი TWIN DBL
ღერძი
რიგელი
ჭრილის ხაზი
ნიშნული +3.30

შენიშვნები

დამკვეთი

შ.პ.ს. "ატლასი"

მისამართი:
ქ.თბილისი,
ბურამიშვილის გამზირი N1

თანამდებობა	გვარი	ხელმოწერა
არქიტექტორი	ქ.ჩხიკვაძე	
დაამუშავა	ქ.ჩხიკვაძე	
შეამოწმა		

პროექტი

სასტუმრო ეკა ბექანიშვილის ქუჩაზე

ნახაზი
ფასადი ა-დ ღერძებში

ფორმატი	მასშტაბი
A3	1:100
თარიღი	სტადია
09.01.2023	DD
ფურცლები	ფურცელი №

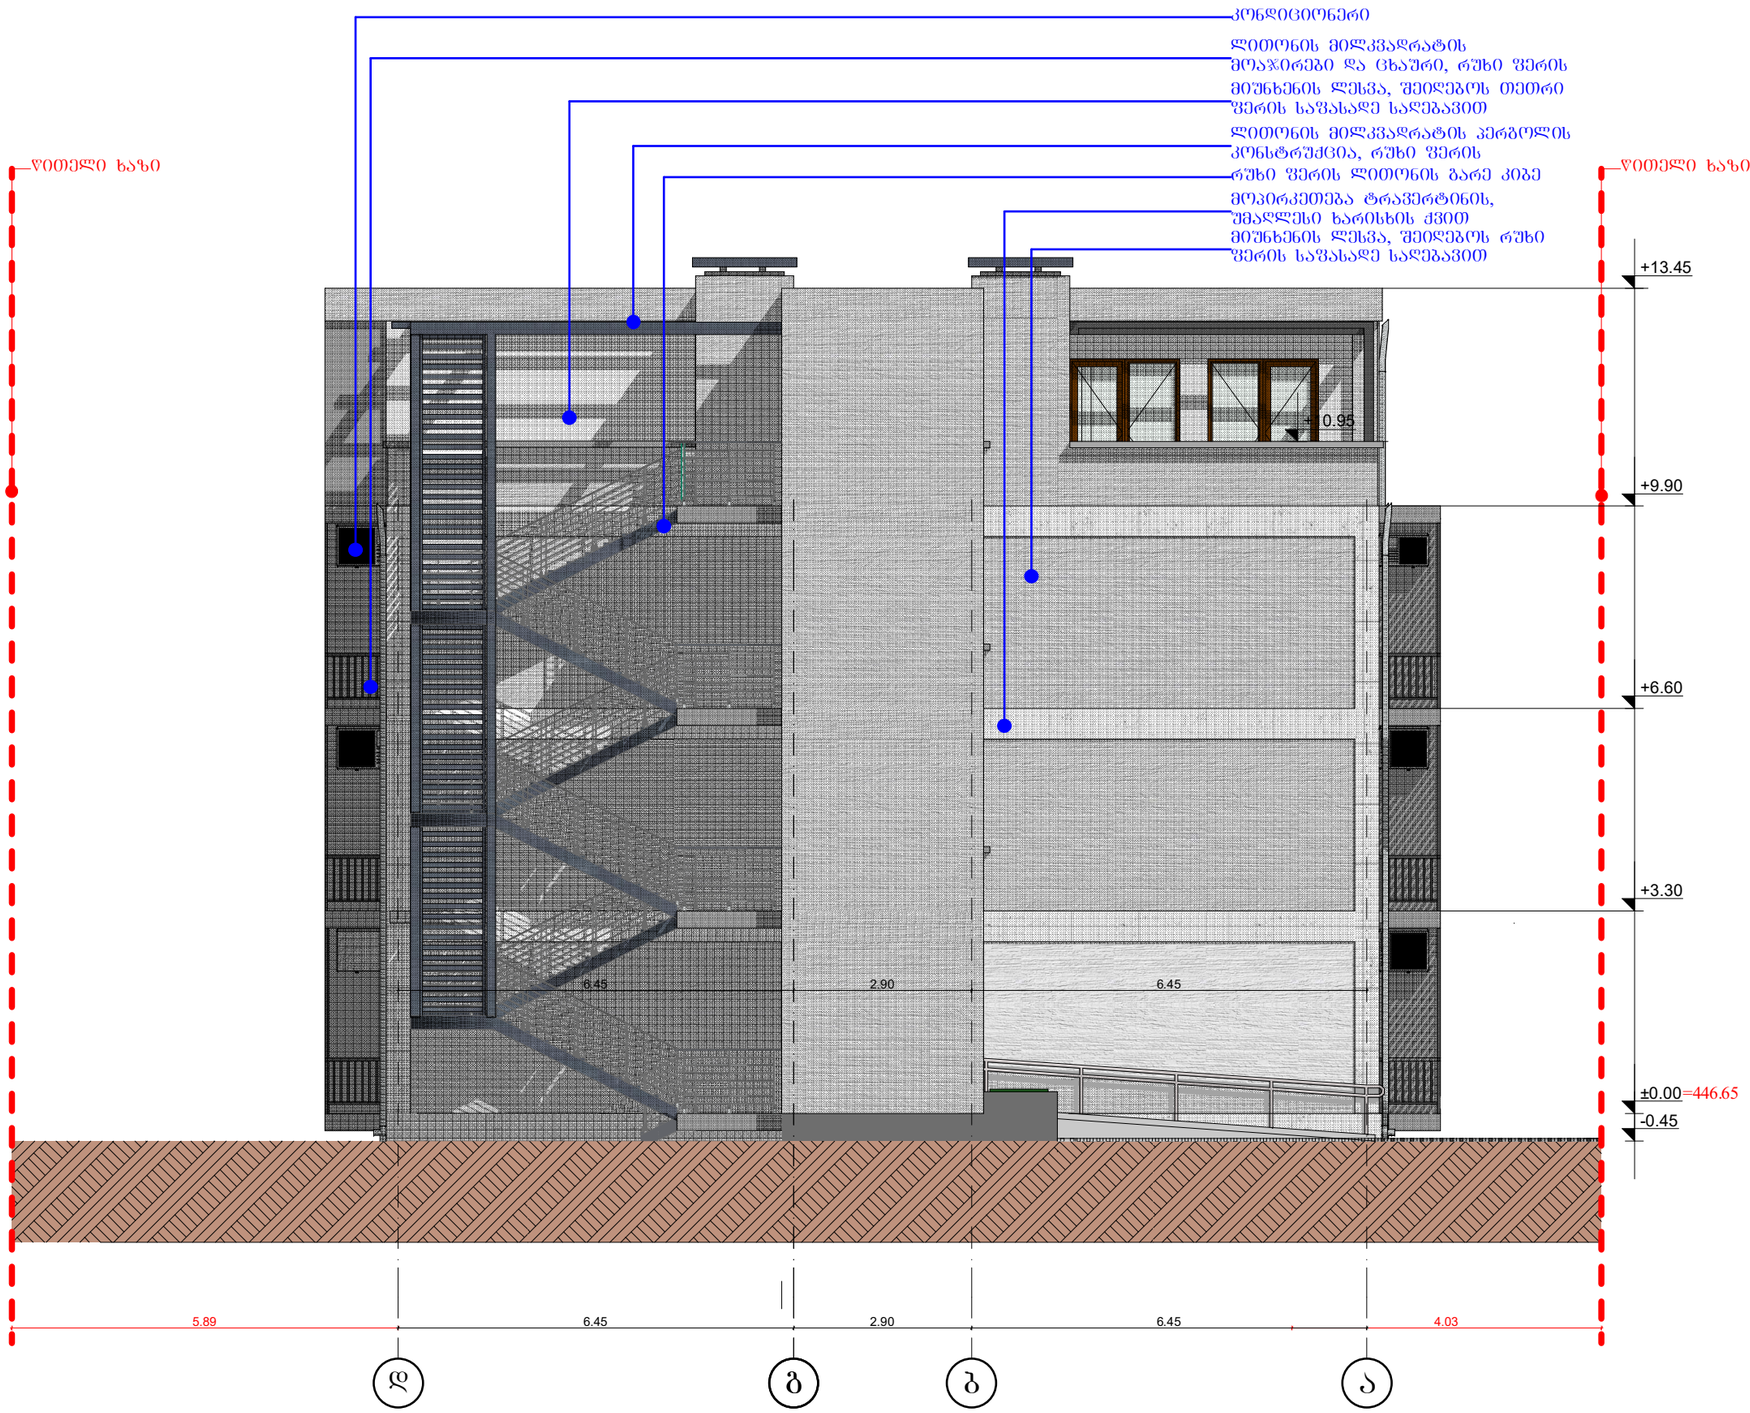

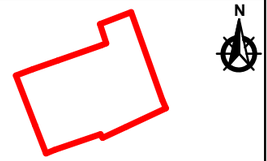

ეკა ბექანიშვილის ქუჩა №9ა

პირობითი ნიშნები

- მონოლითური კედელი
- ბლოკის კედელი
- კოლონა
- შახტა
- ნომრის ტიპი: TWIN, DBL
- ღერძი
- რიგელი
- ჭრილის ხაზი
- ნიშნული +3.30

შენიშვნები

დამკვეთი

შ.პ.ს. "ატლასი"

მისამართი:
ქ.თბილისი,
გურამიშვილის გამზირი N1

თანამდებობა	გვარი	ხელმოწერა
არქიტექტორი	ქ.ჩხიკვაძე	
დაამუშავა	ქ.ჩხიკვაძე	
შეამოწმა		

პროექტი

სასტუმრო ეკა ბექანიშვილის ქუჩაზე

ნახაზი

ფასადი დ-ა ღერძებში

ფორმატი	მასშტაბი
A3	1:100
თარიღი	სტადია
09.01.2023	DD
ფურცლები	ფურცელი №