

# მიწის ნაკვეთის ტოპოგრაფიული აზომვითი ნახაზი

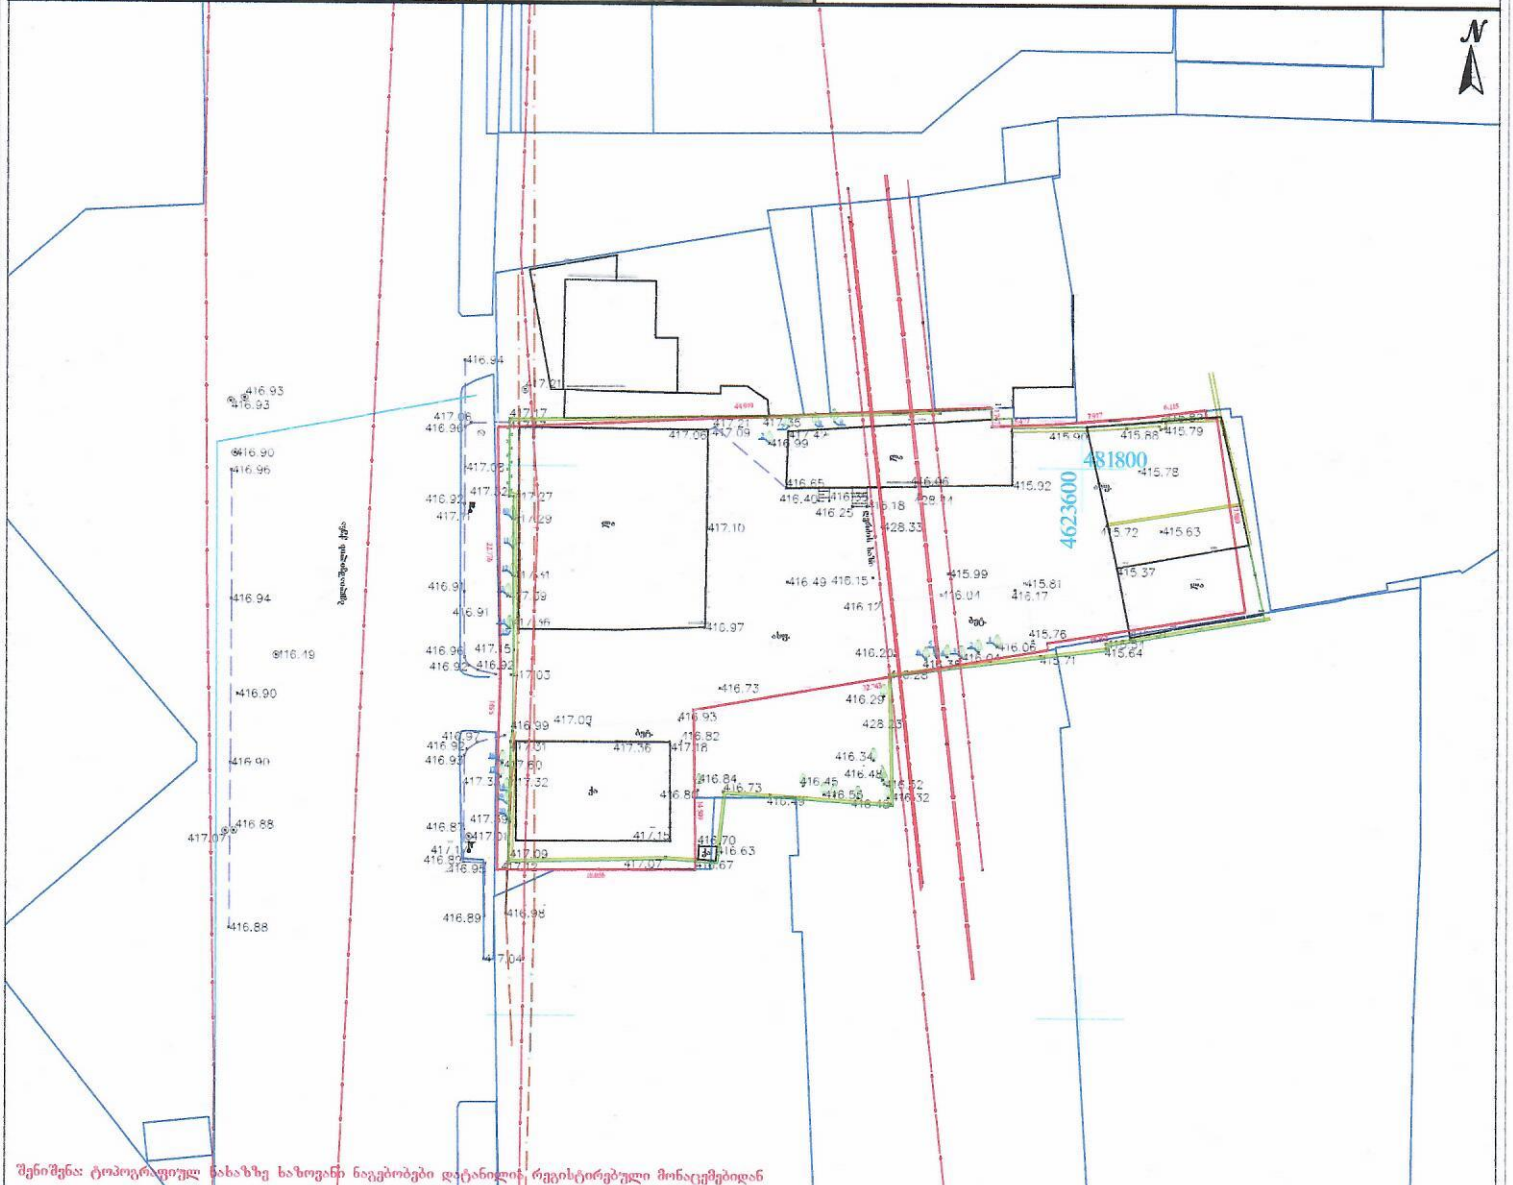


შენიშვნა: ტოპოგრაფიულ ნახაზზე ნაჩვენებია დეტალები, რეგისტრირებული მონაცემებიდან

| პირობითი აღნიშვნები | შენიშვნა: მიწის სამუშაოები შეათანხმეთ შესაბამის კომუნიკაციის წარმომადგენლებთან | პროექცია UTM 38N<br>საკოორდინატო სისტემა WGS 84 | შპს„ორიონი" | Ltd"orioni" |
|---|---|---|---|---|
| მიწისქვეშა კომუნიკაციები | ნაკვეთის საზღვარი<br>შენობა<br>არკა<br>ფარდული<br>კიბე<br>ფოთლოვანი ხე<br>წიწვოვანი ხე<br>ხეხილის ხე<br>პალმა<br>ბუჩქი<br>გაზონი<br>საცხოველურებო ჭები<br>ძეგლი<br>შადრევანი<br>ონკანი<br>წყარო ან ჭა<br>ბენზინგასამართი სადგური<br>მაღალი ძაბვის გადამცემი<br>ცოცხალი ღობე<br>ხეების რიგი<br>ტრანსფორმატორი<br>რადიო ან ტელე ანძა<br>ლამპიონები<br>ელექტრო ბოძი<br>რკინიგზა<br>იზოპიფსი<br>მთავარი იზოჰიფსი | ღობე<br>ბორდიური<br>ბეტონი<br>ასფალტი<br>საყრდენი კედელი<br>ბილიკი<br>გზის კონტური<br>ფლატე<br>წყლის კონტური | ქ. თბილისი, სანაპიროს ჩიხი №1 | E-mail: Ltdorioni@mail.ru |
| კანალიზაცია<br>დენის კაბელი<br>გაზის მილი<br>წყლის მილი<br>კავშირგაბმულობა | | | დირექტორი | გ. ცინცაძე |
| | | | პროექტის ხელმძღვანელი | ზ. ცინცაძე |
| | | | აზომა | გ. ცინცაძე |
| | | | მისამართი | ქალაქი თბილისი, აკაკი წერეთლის ჩიხი N53. ს/კ01.13.03.010.054 |
| | | | მაშტაბი 1:500 | 23.06.2018 |

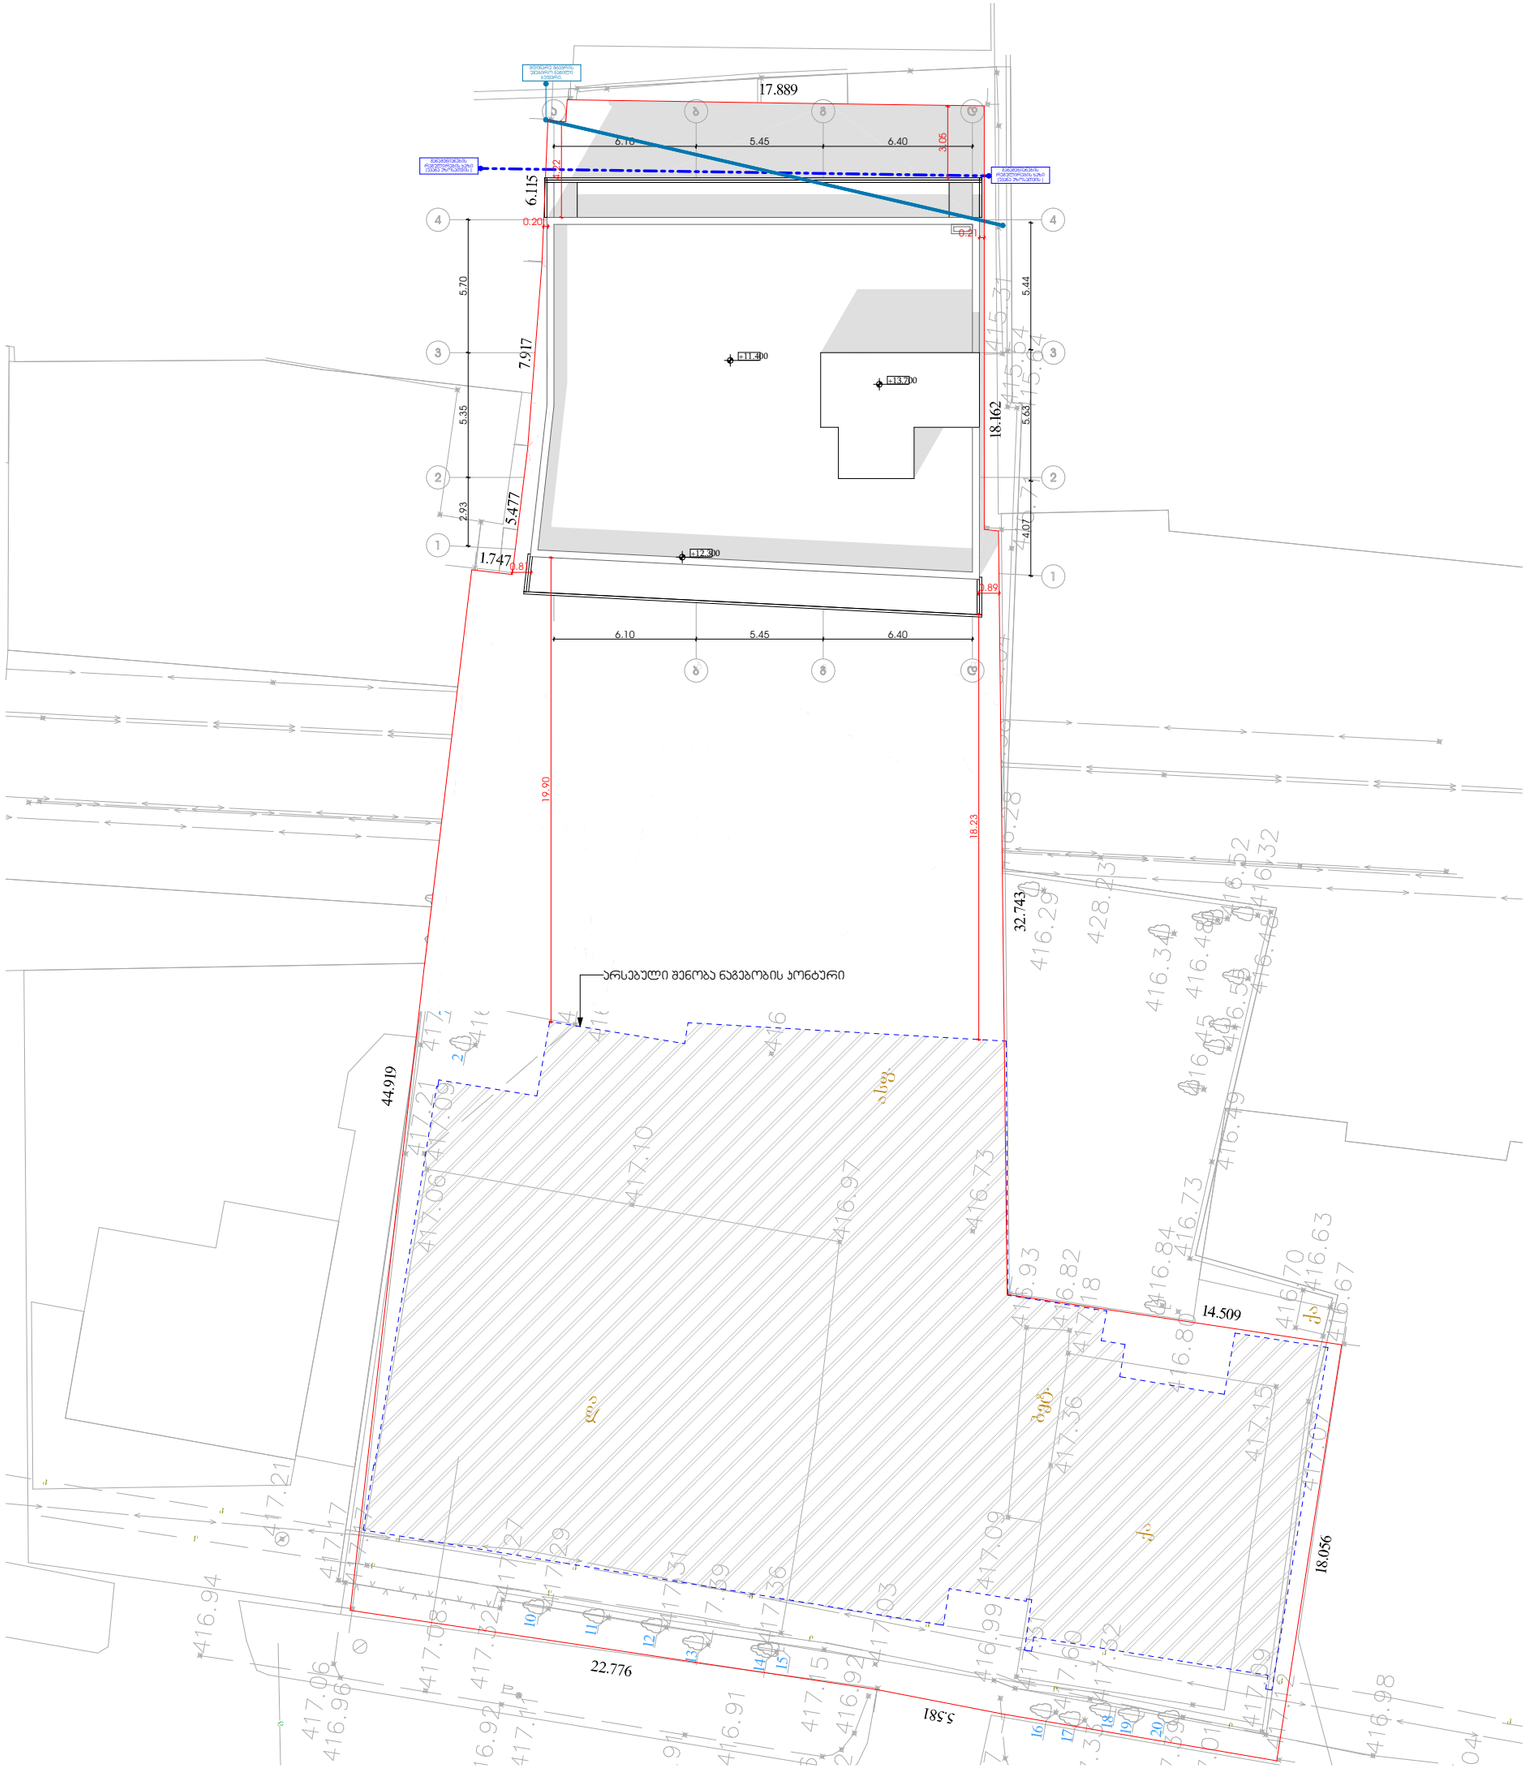


-შენიშვნები

- არ გახსოვდეთ ნახაზები

- ყველა ზომა უნდა გადამოწმდეს ადგილზე

- ნახაზებს შორის ნებისმიერი უზუსტობა დაუყოვნებლივე უნდა ეცნობოს საპროექტო ორგანიზაციის უფლებამოსილ პირს

- ყველა ნახაზი განიხილოს უნდა იყოს, როგორც მთლიანი პროექტის ულუზიის ნაწილი, ყველა ფიზიკალური დოკუმენტის, კონსტრუქციული ნახაზების, მიწის და გარე სისტემების ნახაზების და დამატების სამშენებლო ნახაზების გათვალისწინებით

- კონსტრუქციული სამუშაოების დაწყებამდე , შეამოწმეთ სავიფიკაციები

- დოკუმენტაციის გამოქვეყნება დაუშვებელია პროექტის მთავარ ორგანიზაციასთან შეთანხმების გარეშე

- შენობის ყველა ნამცარი იქნება ორენოვანი

- სანაგორე სისტემები პროექტში პასალია პირობითად მათი ადგილმდებარეობა და რაოდენობა დეზესტდება მესაბამის სანაგორის მორგებული სანაგორე სისტემების სანიშნიო პროექტის დამუშავების სტადიაზე.

| |
|---|
| აგტოსადგომის ფარეთი |
| საოფისე ფარეთი |
| სახაფხულო ფარეთი |
| ჯიბის უჯრედი, დერეფანი |

დეველოპერი

პროექტის ავტორი
გიორგი ოსეფაშვილი

დახაზა

სათაური

ობიექი

მისამართი
ქ. თბილისი, პასაჟი ბელოვიშვილის ქუჩა № 53

ს.კ 01.13.03.010.054

პროექტის სტადია
არქიტექტურული ნაწილი

ნახაზის სახელწოდება

მასშტაბი

Code

თარიღი