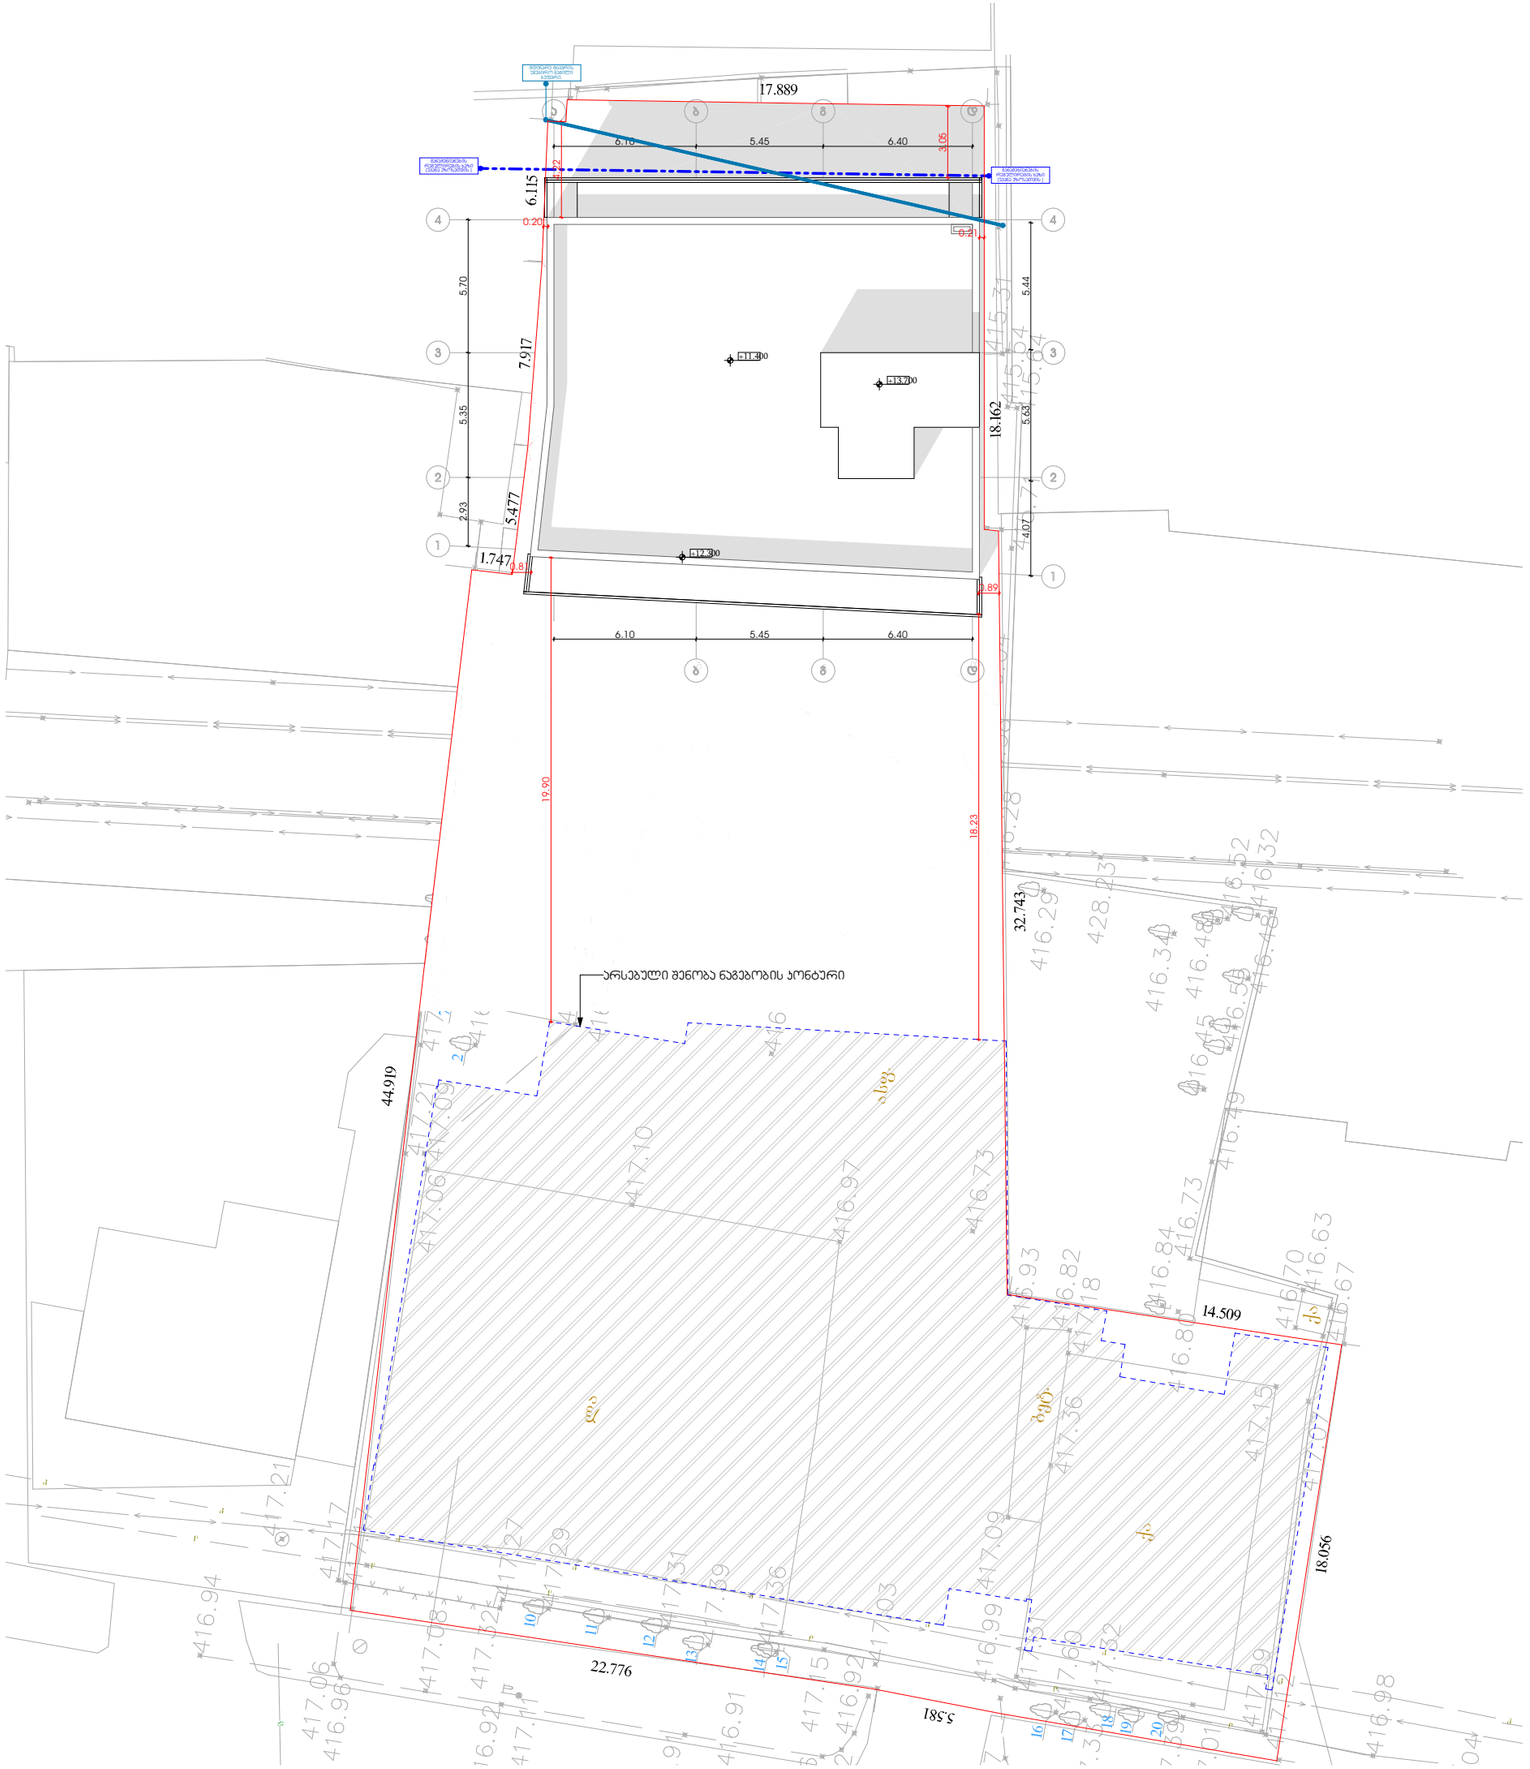


-შენიშვნები

- არ გახსოვდეთ ნახაზები

- ყველა ზომა უნდა გადამოწმდეს ადგილზე

- ნახაზებს შორის ნებისმიერი უზუსტობა დაუყოვნებლივე უნდა ეცნობოს საპროექტო ორგანიზაციის უფლებამოსილ პირს

- ყველა ნახაზი განიხილოს უნდა იყოს, როგორც მთლიანი პროექტის ულუზიის ნაწილი, ყველა ფიზიკალური დოკუმენტის, კონსტრუქციული ნახაზების, მიწის და გარე სისტემების ნახაზების და დამატების სამშენებლო ნახაზების გათვალისწინებით

- კონსტრუქციული სამუშაოების დაწყებამდე , შეამოწმეთ სავიფიკაციები

- დოკუმენტაციის გამოქვეყნება დაუშვებელია პროექტის მთავარ ორგანიზაციასთან შეთანხმების გარეშე

- შენობის ყველა ნამცარი იქნება ორენოვანი

- სანაგორე სისტემები პროექტში პასალია პირობითად მათი ადგილმდებარეობა და რაოდენობა დეზესტდება მესაბამის სანაგორის მორგებული სანაგორე სისტემების სანიშნიო პროექტის დამუშავების სტადიაზე.

აგტოსადგომის ფარეთი
საოფისე ფარეთი
სახაფხულო ფარეთი
ჯიბის უჯრედი, დერეფანი

დეველოპერი

პროექტის ავტორი
გიორგი ოსეფაშვილი

დახაზა

სათაური

ობიექი

მისამართი
ქ. თბილისი, პასაჟი ბელოვიშვილის ქუჩა № 53

ს.კ 01.13.03.010.054

პროექტის სტადია
არქიტექტურული ნაწილი

ნახაზის სახელწოდება

მასშტაბი

Code

თარიღი

საკადასტრო საზღვარი

საკადასტრო საზღვარი

+12.300

+11.400

+11.400

+7.600

+7.600

4.22

4.88

12.05

+3.800

+3.800

±0.000

±0.000

H=L/Y

H=4.22/0.35

H= 12.05

5.35

5.70

2

3

4

-შენიშვნები

- არ გამოიყოს ნახაზები

- ყველა ზომა უნდა გადამოწმდეს ადგილზე

- ნახაზებს შორის ნებისმიერი უზუსტობა დაუყოვნებლივ უნდა ეცნობოს საპროექტო ორგანიზაციის უფლებამოსილ პირს

- ყველა ნახაზი განხილული უნდა იყოს, როგორც მთლიანი პროექტის ალბომის ნაწილი, ყველა ფრაგმენტული დოკუმენტის, კონსტრუქციული ნახაზების, მიწის და გარე სისტემების ნახაზების და დამატებით სამუშაოების ნახაზების გათვალისწინებით

- კონსტრუქციული სამუშაოების დაწყებამდე , შეამოწმონ სავიფიკაციები

- დოკუმენტაციის გამოქვეყნება დაუშვებელია პროექტის მწარმოებელი ორგანიზაციისთან შეთანხმების გარეშე

- შენობის ყველა ნამყარი იქნება ორფენიანი

- სახანძრო სისტემები პროექტში საჭიროა ცალკე გამოითვალოს მათი ადგილმდებარეობა და რაოდენობა დაზუსტება მესაკუთრის სანდვარის მორგებული სახანძრო სისტემების სანიშნიო პროექტის დემონსტრაციის საკითხზე.

აგტოსადგომის ფარეთი
საოფისე ფართი
საზაფხულო ფარეთი
ჯიხის უჯრედი, დერეფანი

დეველოპერი

პროექტის ავტორი
გიორგი ოსეფაშვილი

დახაზა

სათაური

ოფისი

მისამართი
ქ. თბილისი, ვაკის ბულეიშვილის ქუჩა № 53

ს.კ 01.13.03.010.054

პროექტის სტადია
არქიტექტურული ნაწილი

ნახაზის სახელწოდება

მასშტაბი

Code

თარიღი