topografiuli ruka

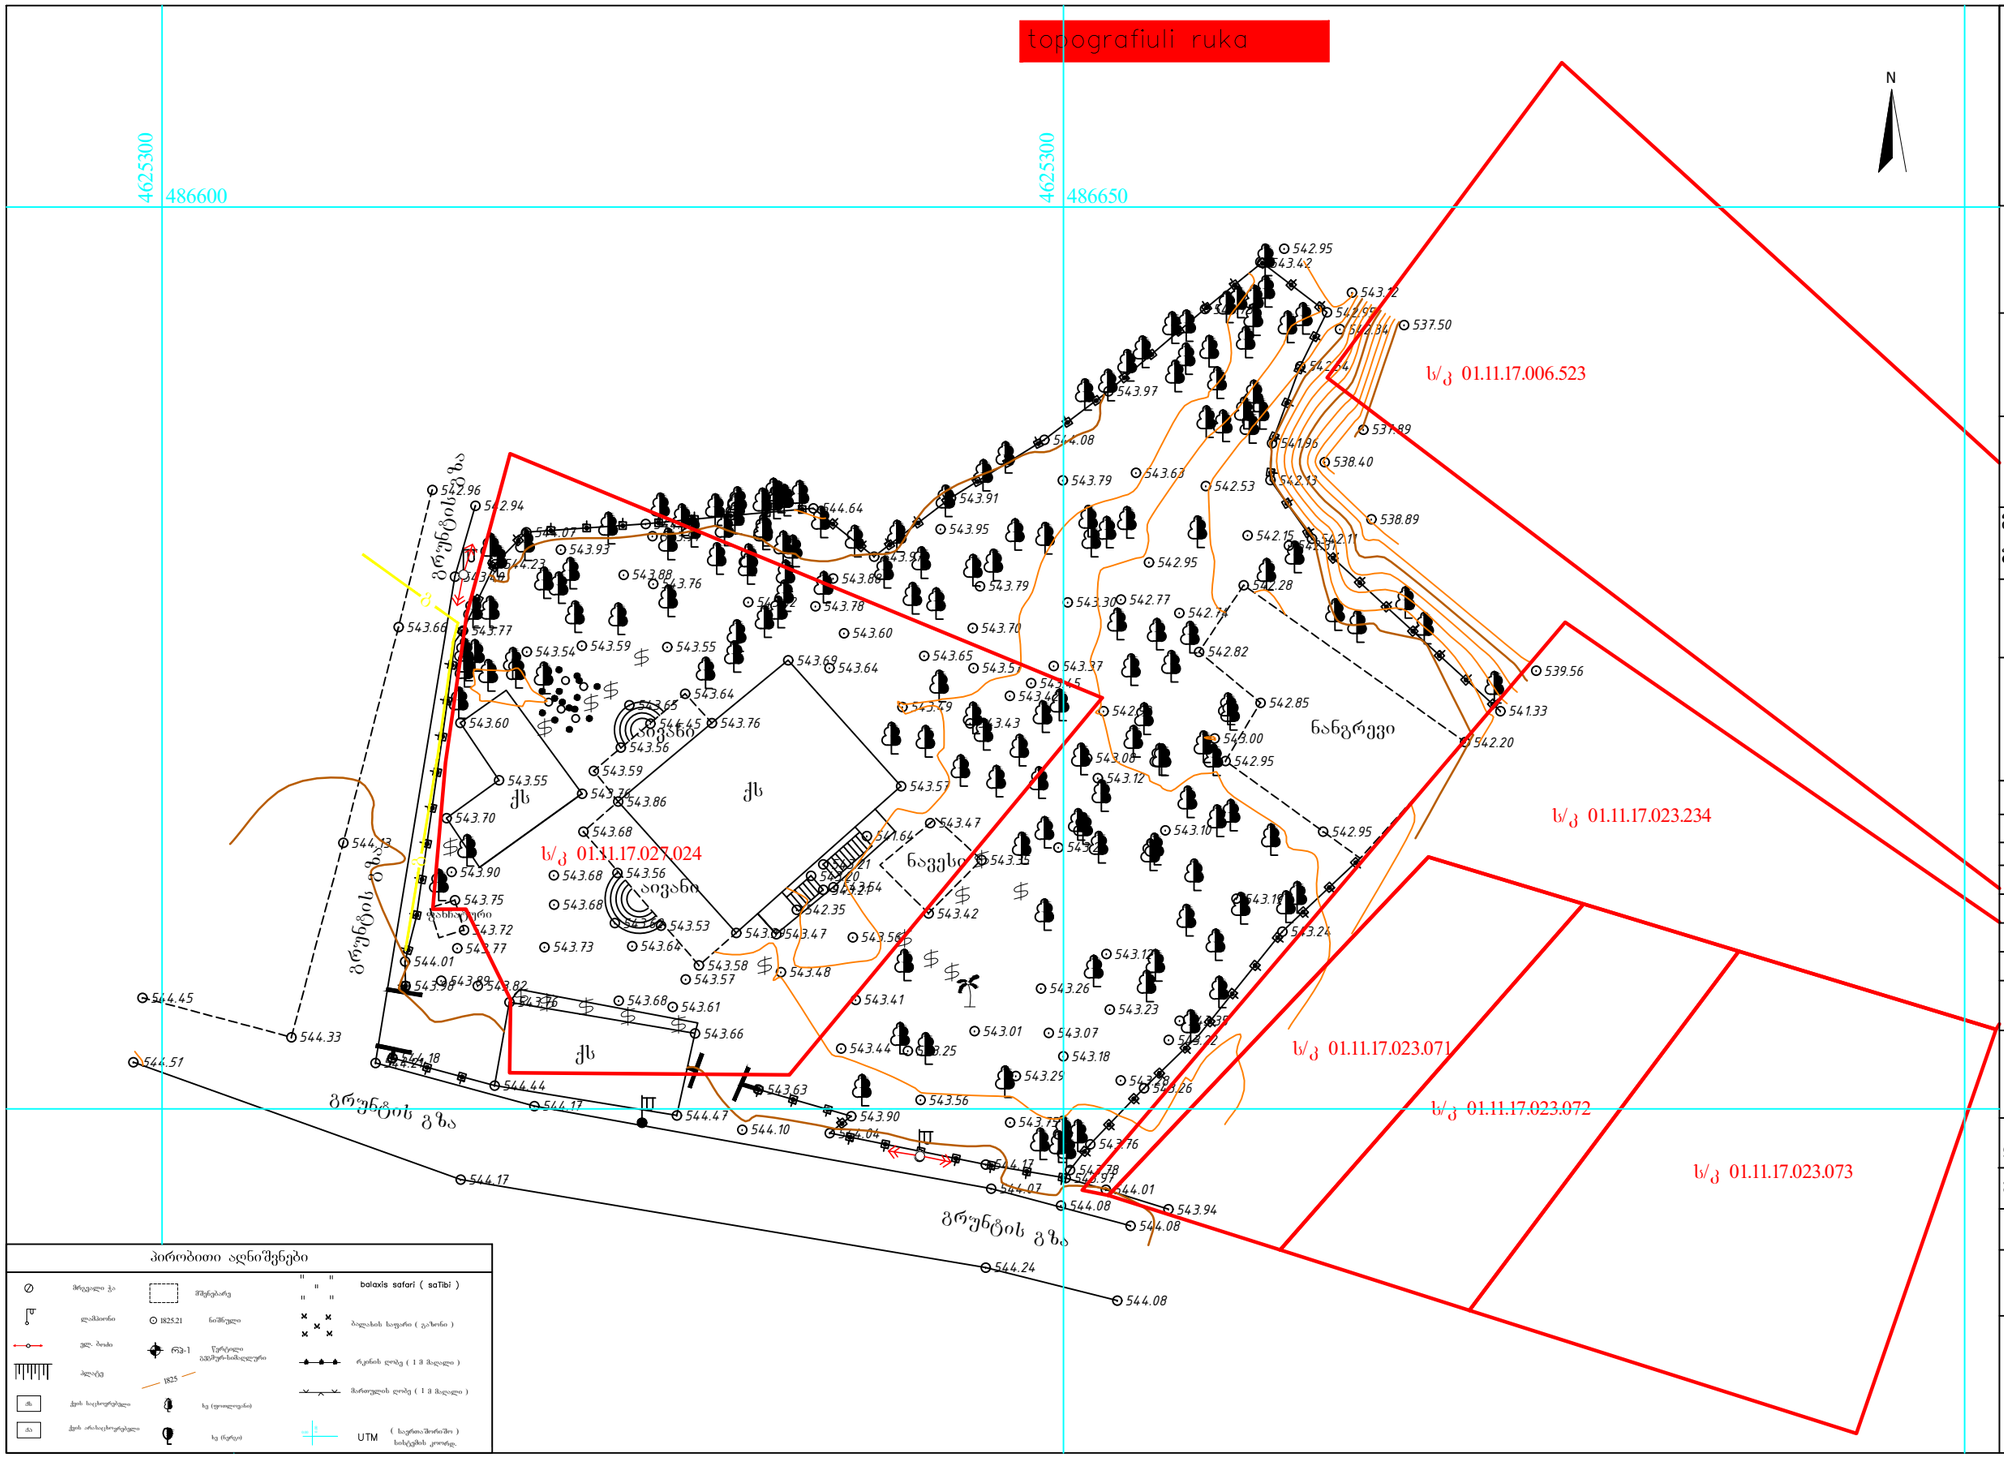

E:\GEODEZIA\dekstop\decstop 17.08.2021\logo topocad.jpg

შ.პ.ს "ტოპოკადი"
"TopoCAD" L.T.D

მის: ქ.თბილისი
თელაბის ქუჩა №42

ობიექტის დასახელება

მის: ქ. თბილისი, ალეკო გობრომიძის ქ. №52

ნახაზის დასახელება

ტოპოგრაფიული რუკა

ნახაზი №	1
შეასრულა	
გ. თვალაძე	
შეამოწმა	
გ. თვალაძე	
დამკვეთი	

შენიშვნა

დირექტორი	
გ. თვალაძე	
თარიღი	2022

მასშტაბი: 1.500

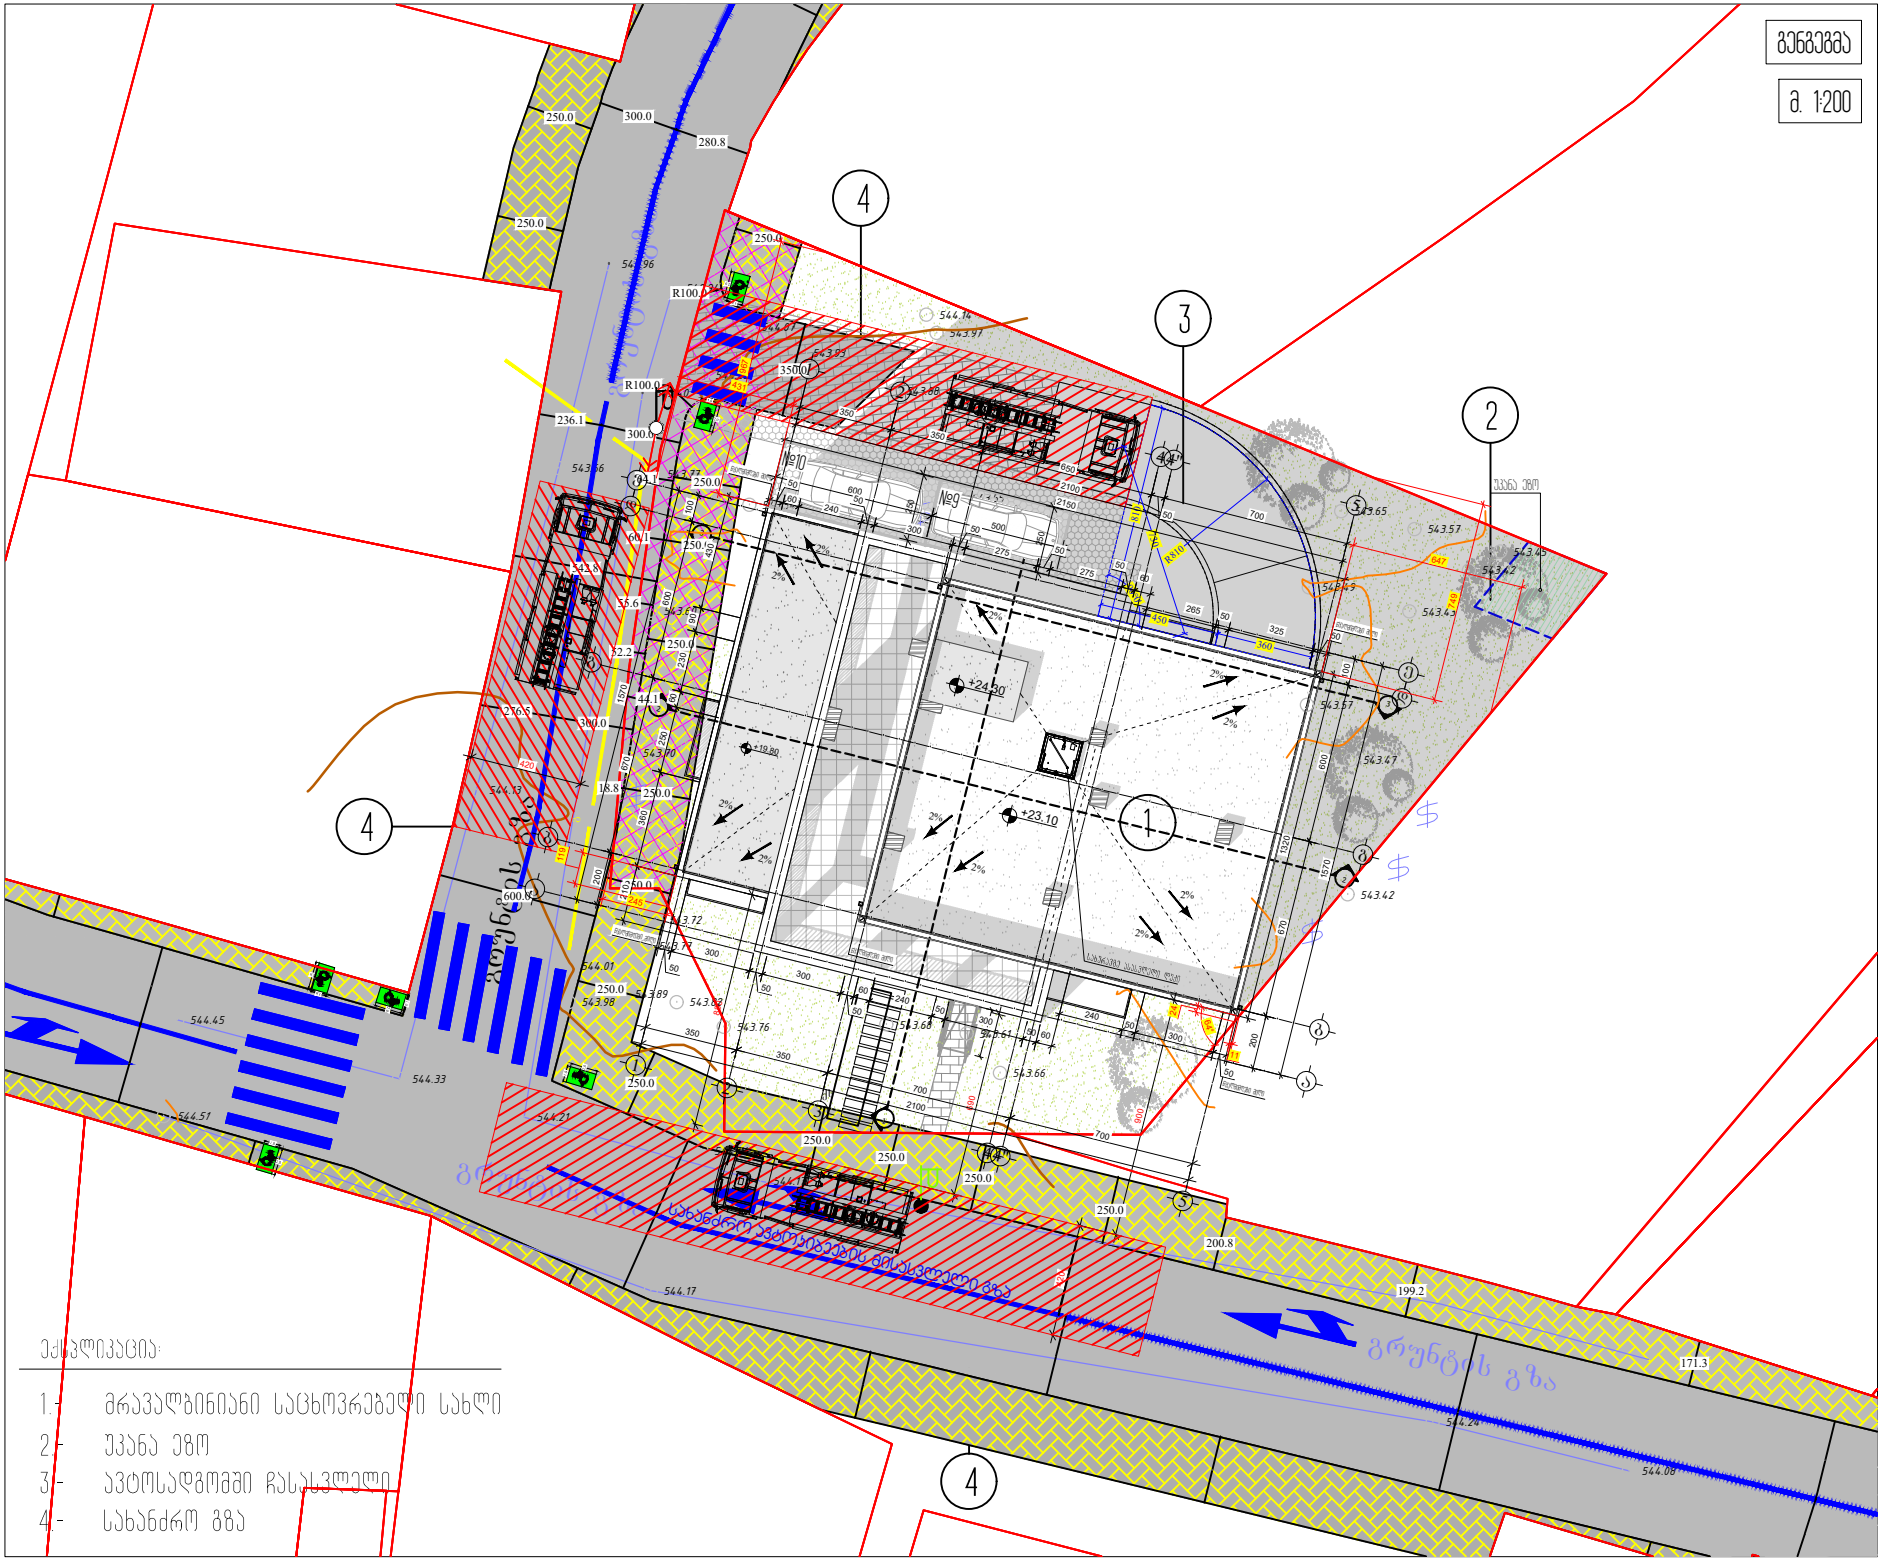

მისაწვდომობის გეგმა ხანძარსაწინააღმდეგო გეგმა დაკავებულობის და გასასვლელი საშუალებების გეგმა 1. ნახაზზე ზომები მოცემულია სანტიმეტრებში; 2. ნახაზზე ყველა ცვლილება მშენებლობისას შეთანხმებული უნდა იყოს პროექტის ავტორთან; 3. ფურცლის კორექტირებით ავტომატურად უქმდება წინა ვარიანტი; მრავალბინიანი საცხოვრებელი სახლი ფაქტიური მისამართი: ქ.თბილისი, საბურთალო, პენიკის ქ. #34 ელ-ფოსტა: სტრუქტურა შპს ალფა პროჯექტ ჯორჯია

1 თარიღი აღწერა 2 თარიღი 1

3 თარიღი 2

4 თარიღი 3 CAD DWG FILE: AUTOCAD შეასრულა: ISSUE: შეამოწმა: CHECKED: საავტორო უფლებები: COPYRIGHT: LTD M ARCHITECTURE "შპს ემ არქიტექტურა"

A3 სათაური TITLE გ.გ G.G რ.ხ ღ.KH გენგეგმა დამკვეთი პროექტის მისამართი ალეკო გობრონიძის ქ. #52 #52ა ფიზიკური პირი: გიგა სანაია გამოცემა: 21.04.2023 გენგეგმა მ. 1:200 ა-108

2%

2%
2%
2%

2%

2%

2%

+23.10

+19.80

+24.30

1

1

2

2

3 3 2%

2%

2%

2%

180

420

900

880

690

უკანა ეზო

წყალმიმღები მილი

წყალმიმღები მილი

წყალმიმღები მილი

წყალმიმღები მილი

წყალმიმღები მილი

წყალმიმღები მილი 544.51 544.45 544.33 544.13 543.66 542.96 542.94 543.40 544.01 543.98 544.21 544.17 544.17 544.44 544.24 544.08 543.47 543.42 543.66 543.61 543.68 543.89543.77 543.72 543.76 543.70 543.82 543.57 543.65 543.49 543.57 543.42 543.43 543.45 543.60 543.77 544.23 544.07 544.14 543.93 543.54 543.59 543.55 543.76 543.97 543.88 ქს

გ გრუნტის გზა

გრუნტის გზა

გრუნტის გზა

გრუნტის გზა

g

250.0 199.2 171.3 250.0 250.0 200.8 250.0 300.0 280.8 250.0 250.0 300.0 236.1542.8 R100.0 R100.0 250.0 250.0 276.5 300.0 250.0 600.0 250.0 250.0 250.0 250.0 250.0

90°0'

R810

450

810

360

730 44.1 60.164.1 55.6 52.2 18.8 350.0

#10

500

250

600

250 #9

420

სახანძრო ავტოკიბეების მისასვლელი გზა
1 2 3 4" 5

b

g

d

e

a

350

350

700

700

2100

200 670 600 100

1570

300

50

300

50

60 240 50 300 50 60
240 50 300
50

1320

50

325 50 265

60

275

275

50

300

50 50

240 60

50

350

350

650

700

2100

200 670 600 100

1570

430 90 230 60 250 360 210

1 2 3 4" 5

b

g

d

e

a

4

4

50

50

2150

50

24

11

749

647

967

431

119

245

64°