საოფისე შენობა ბელიაშვილის ქუჩაზე

ჭრილი 1-1

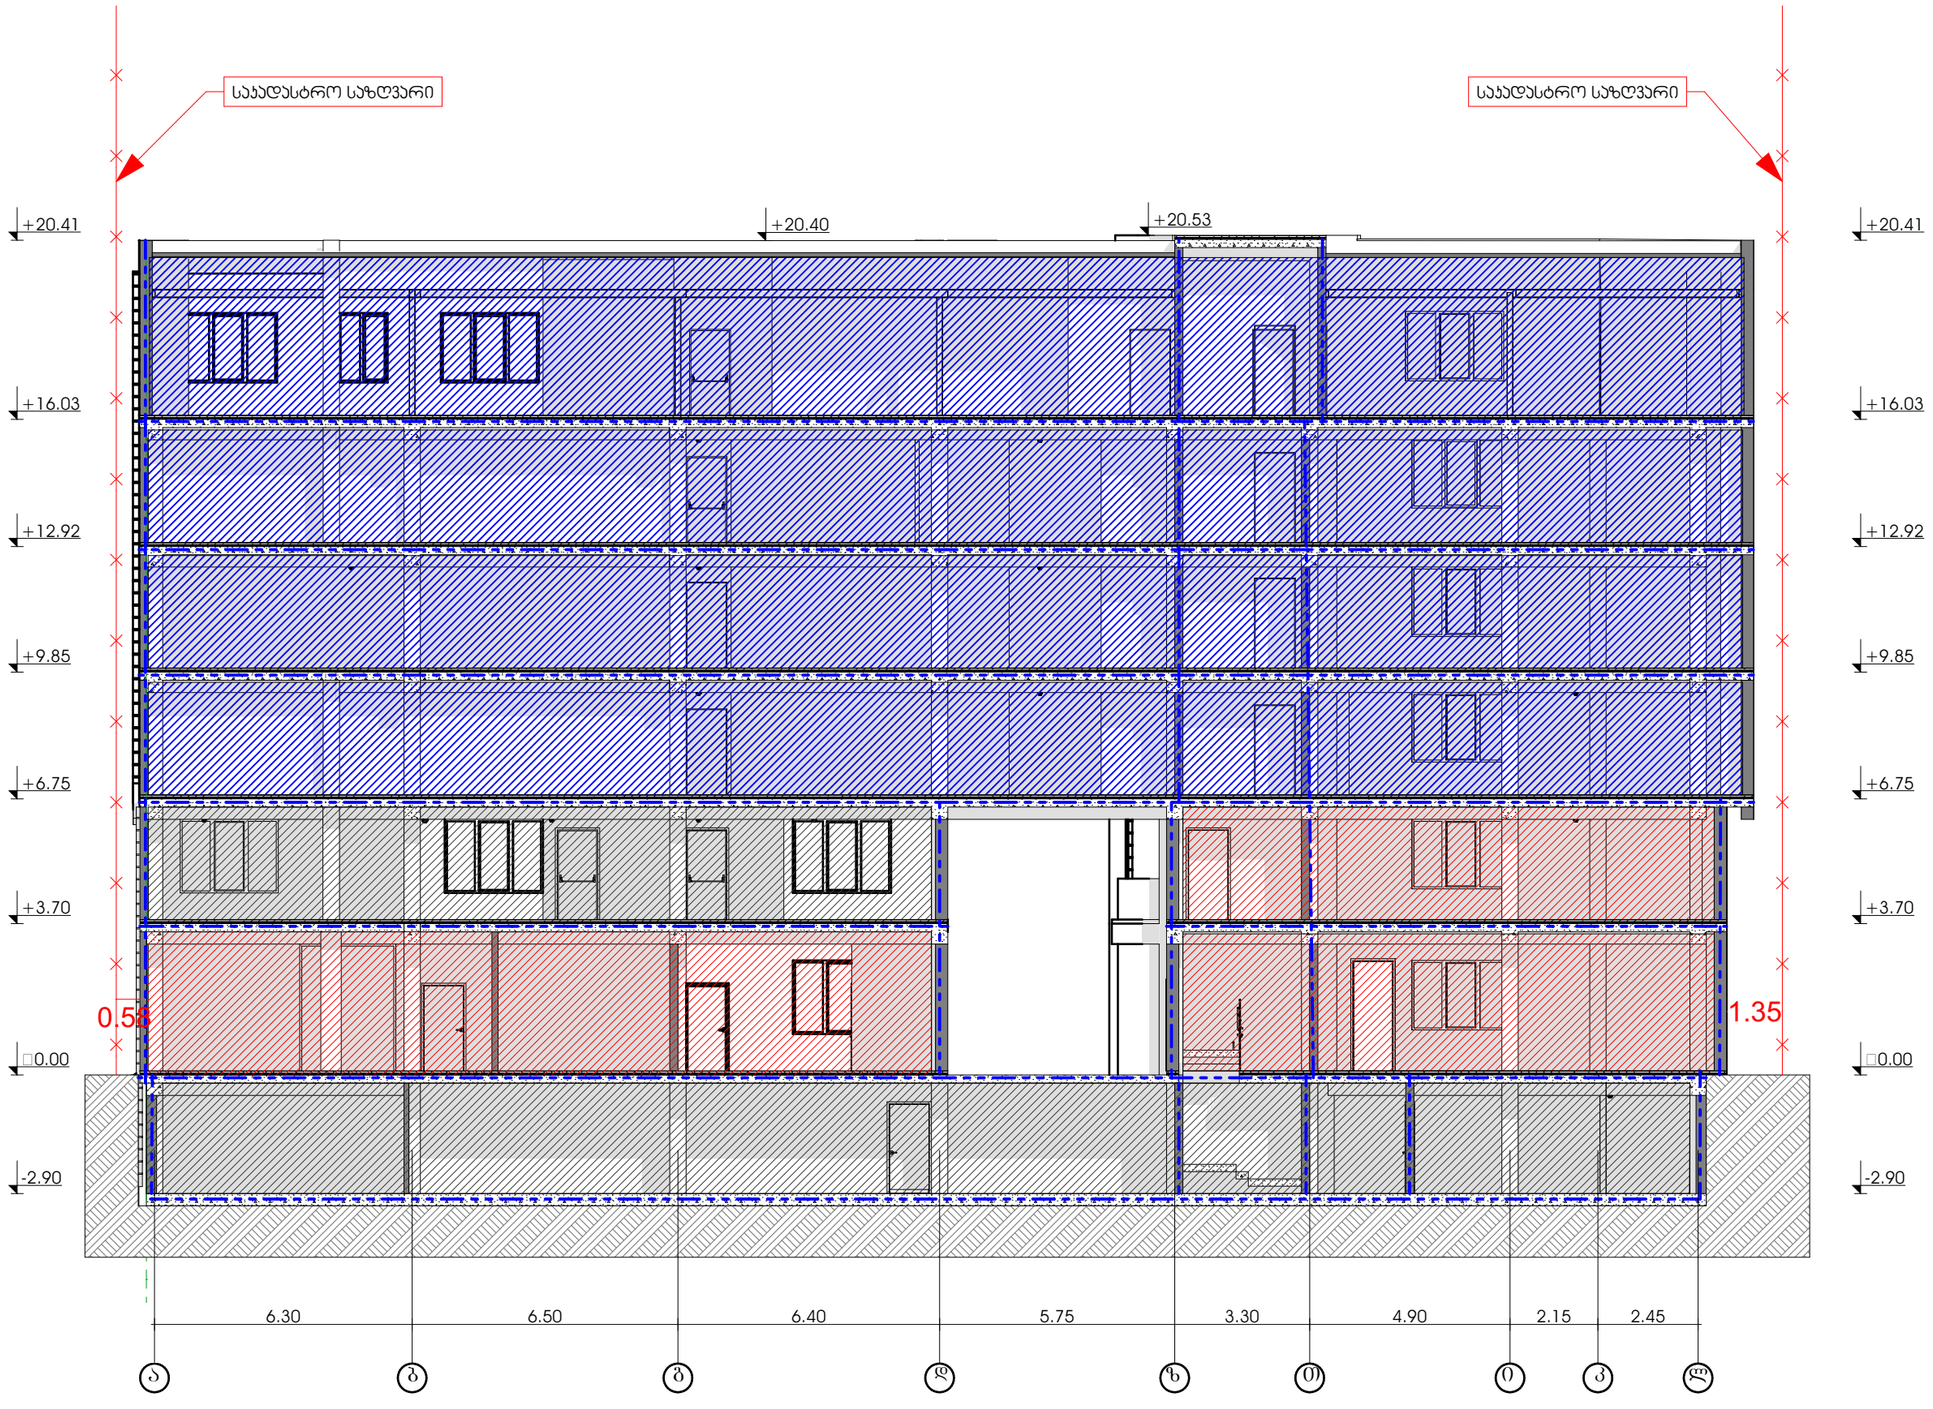

თბილისი 2023 წ

დაკვეთა № 1	ფორმატი A3

დამკვეთი

შპს "ენერჯი"

მრავალფუნქციური კომპლექსი/შენობა

მისამართი: ქ.თბილისი, აღაჯი ბელიაშვილის ქ. №53
ს.კ. 01.13.03.010.054

ე ქ ს პ ლ ი კ ა ც ი ა

პირობითი ნიშნები

საკადასტრო საზღვარი

±0.00 არქიტექტურული ნიშნული

1 ჭრილის ხაზი

შენიშვნები:

1. ნახაზზე ზომები მოცემულია მილიმეტრებში;
2. ნახაზზე ყველა ცვლილება მშენებლობისას შეთანხმებული უნდა იყოს პროექტის ავტორთან;

თანამდებობა	გვარი	ხელმოწერა
დირექტორი		
პრ. ავტორი	ბ.ოსეფაშვილი	
დამშვა		
სტადია	ფურცელი	ფურცლები
პროექტი	11	48

მაშტაბი
1:150

საპროექტოს ლოგო | მისამართი

საოფისე შენობა ბელიაშვილის ქუჩაზე

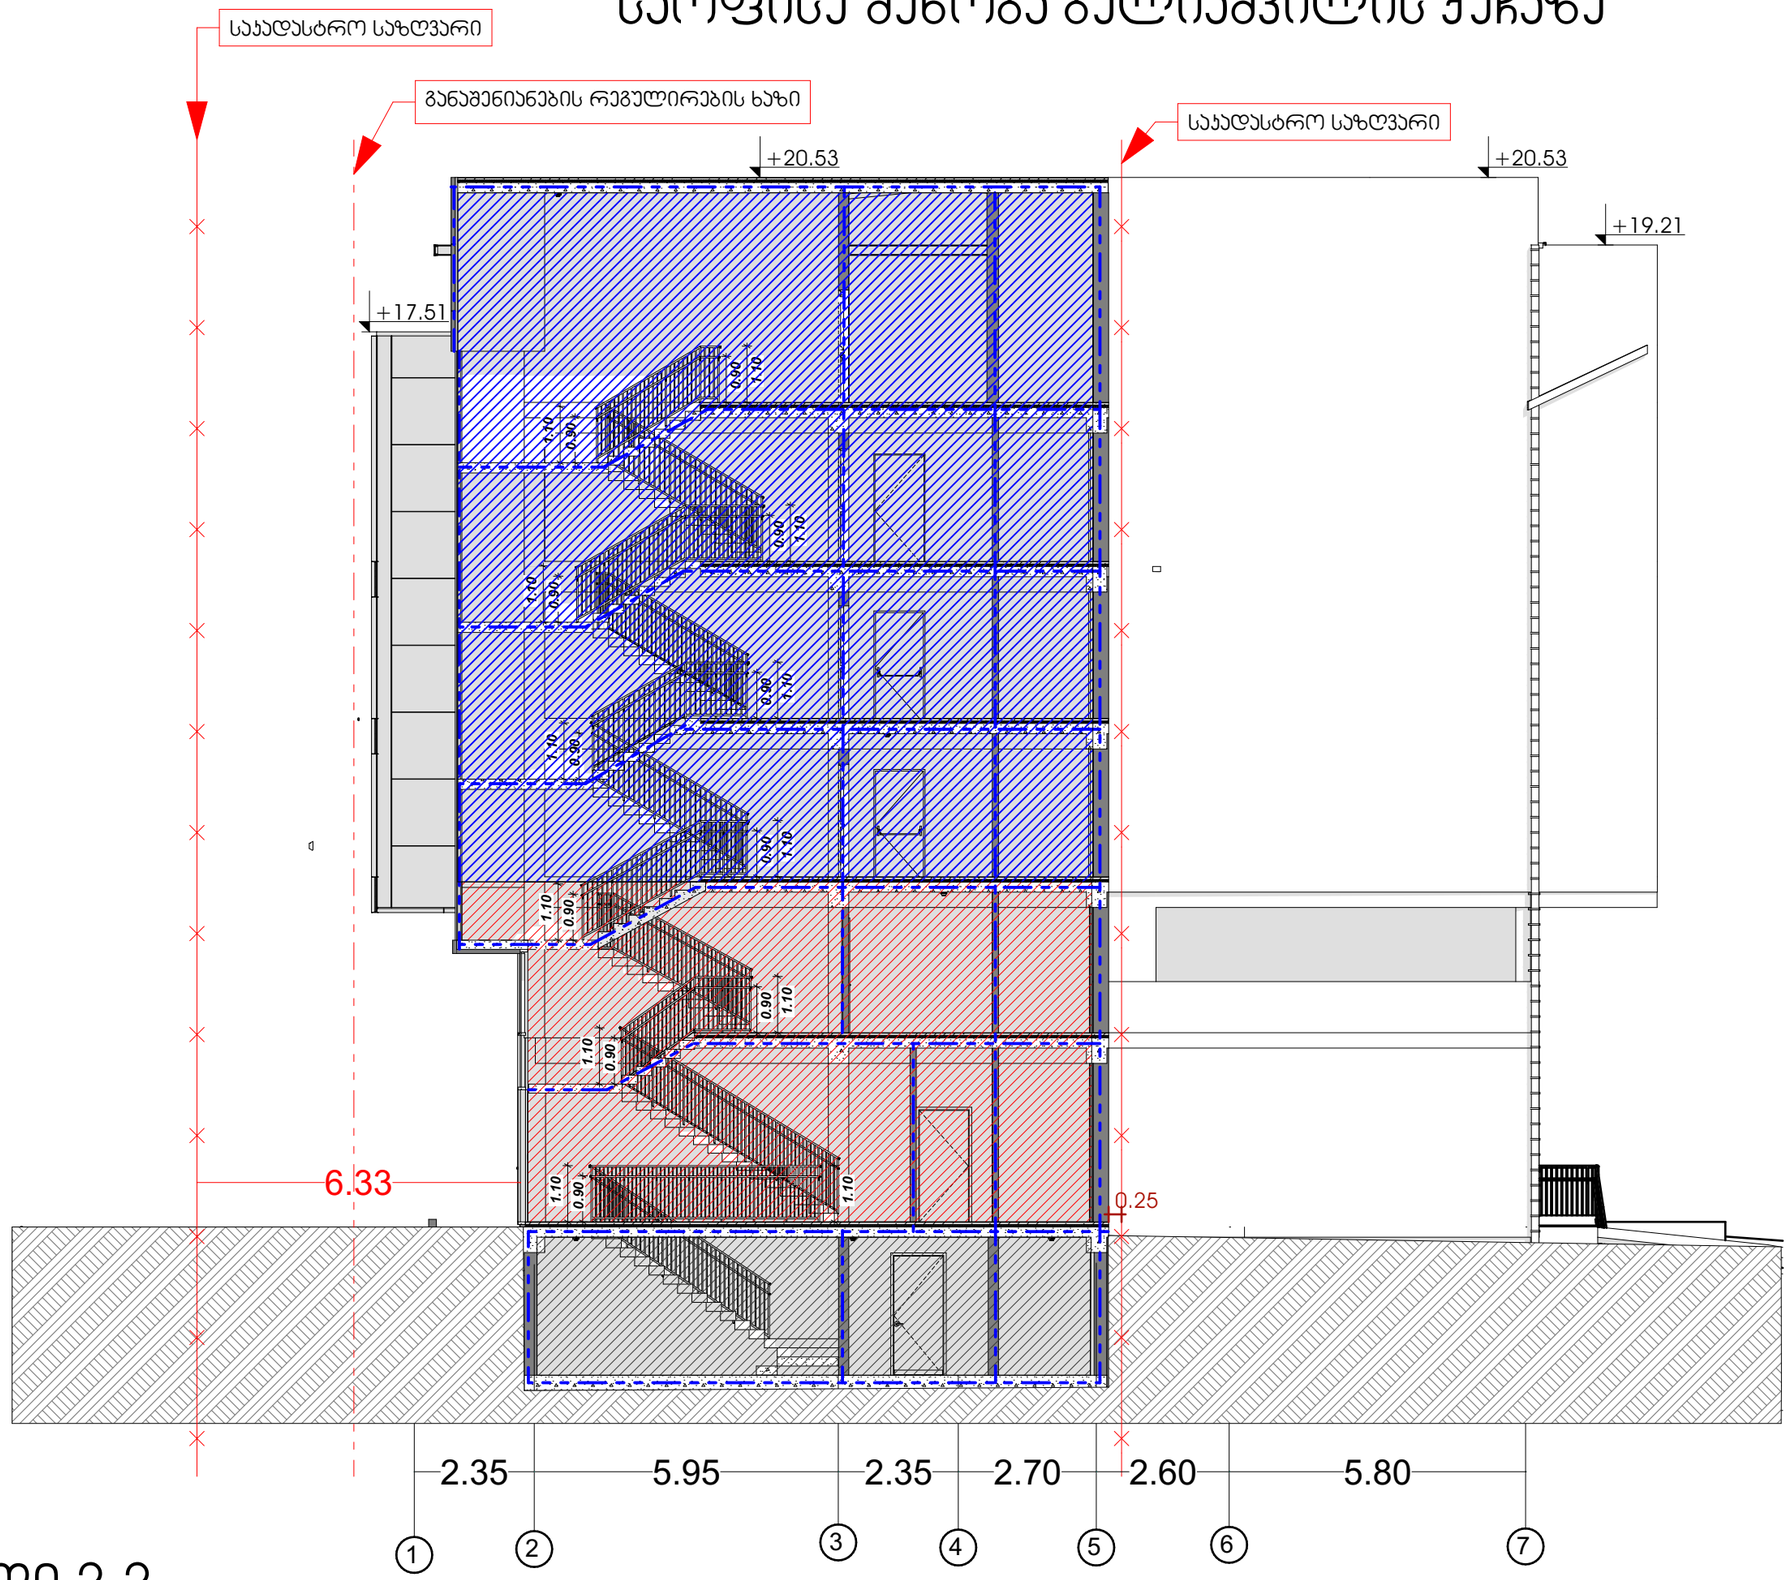

ჭრილი 2-2

თბილისი 2023 წ

დაკვეთა № 1	ფორმატი A3

დამკვეთი

შპს "ენერჯი"

მრავალფუნქციური კომპლექსი/შენობა

მისამართი: ქ.თბილისი, აკაკი ბელიაშვილის ქ. №53
ს.კ. 01.13.03.010.054

ე ქ ს პ ლ ი კ ა ც ი ა

პირობითი ნიშნები

საკადასტრო საზღვარი

±0.00 არქიტექტურული ნიშნული

1 ჭრილის ხაზი

შენიშვნები:

1. ნახაზზე ზომები მოცემულია მილიმეტრებში;
2. ნახაზზე ყველა ცვლილება მშენებლობისას შეთანხმებული უნდა იყოს პროექტის ავტორთან;

თანამდებობა	გვარი	ხელმოწერა
დირექტორი		
პრ. ავტორი	ბ.ოსეფაიშვილი	
დამშვა		
სტადია	ფურცელი	ფურცლები
პროექტი	12	48

მასშტაბი
1:120

საპროექტოს ლოგო | მისამართი