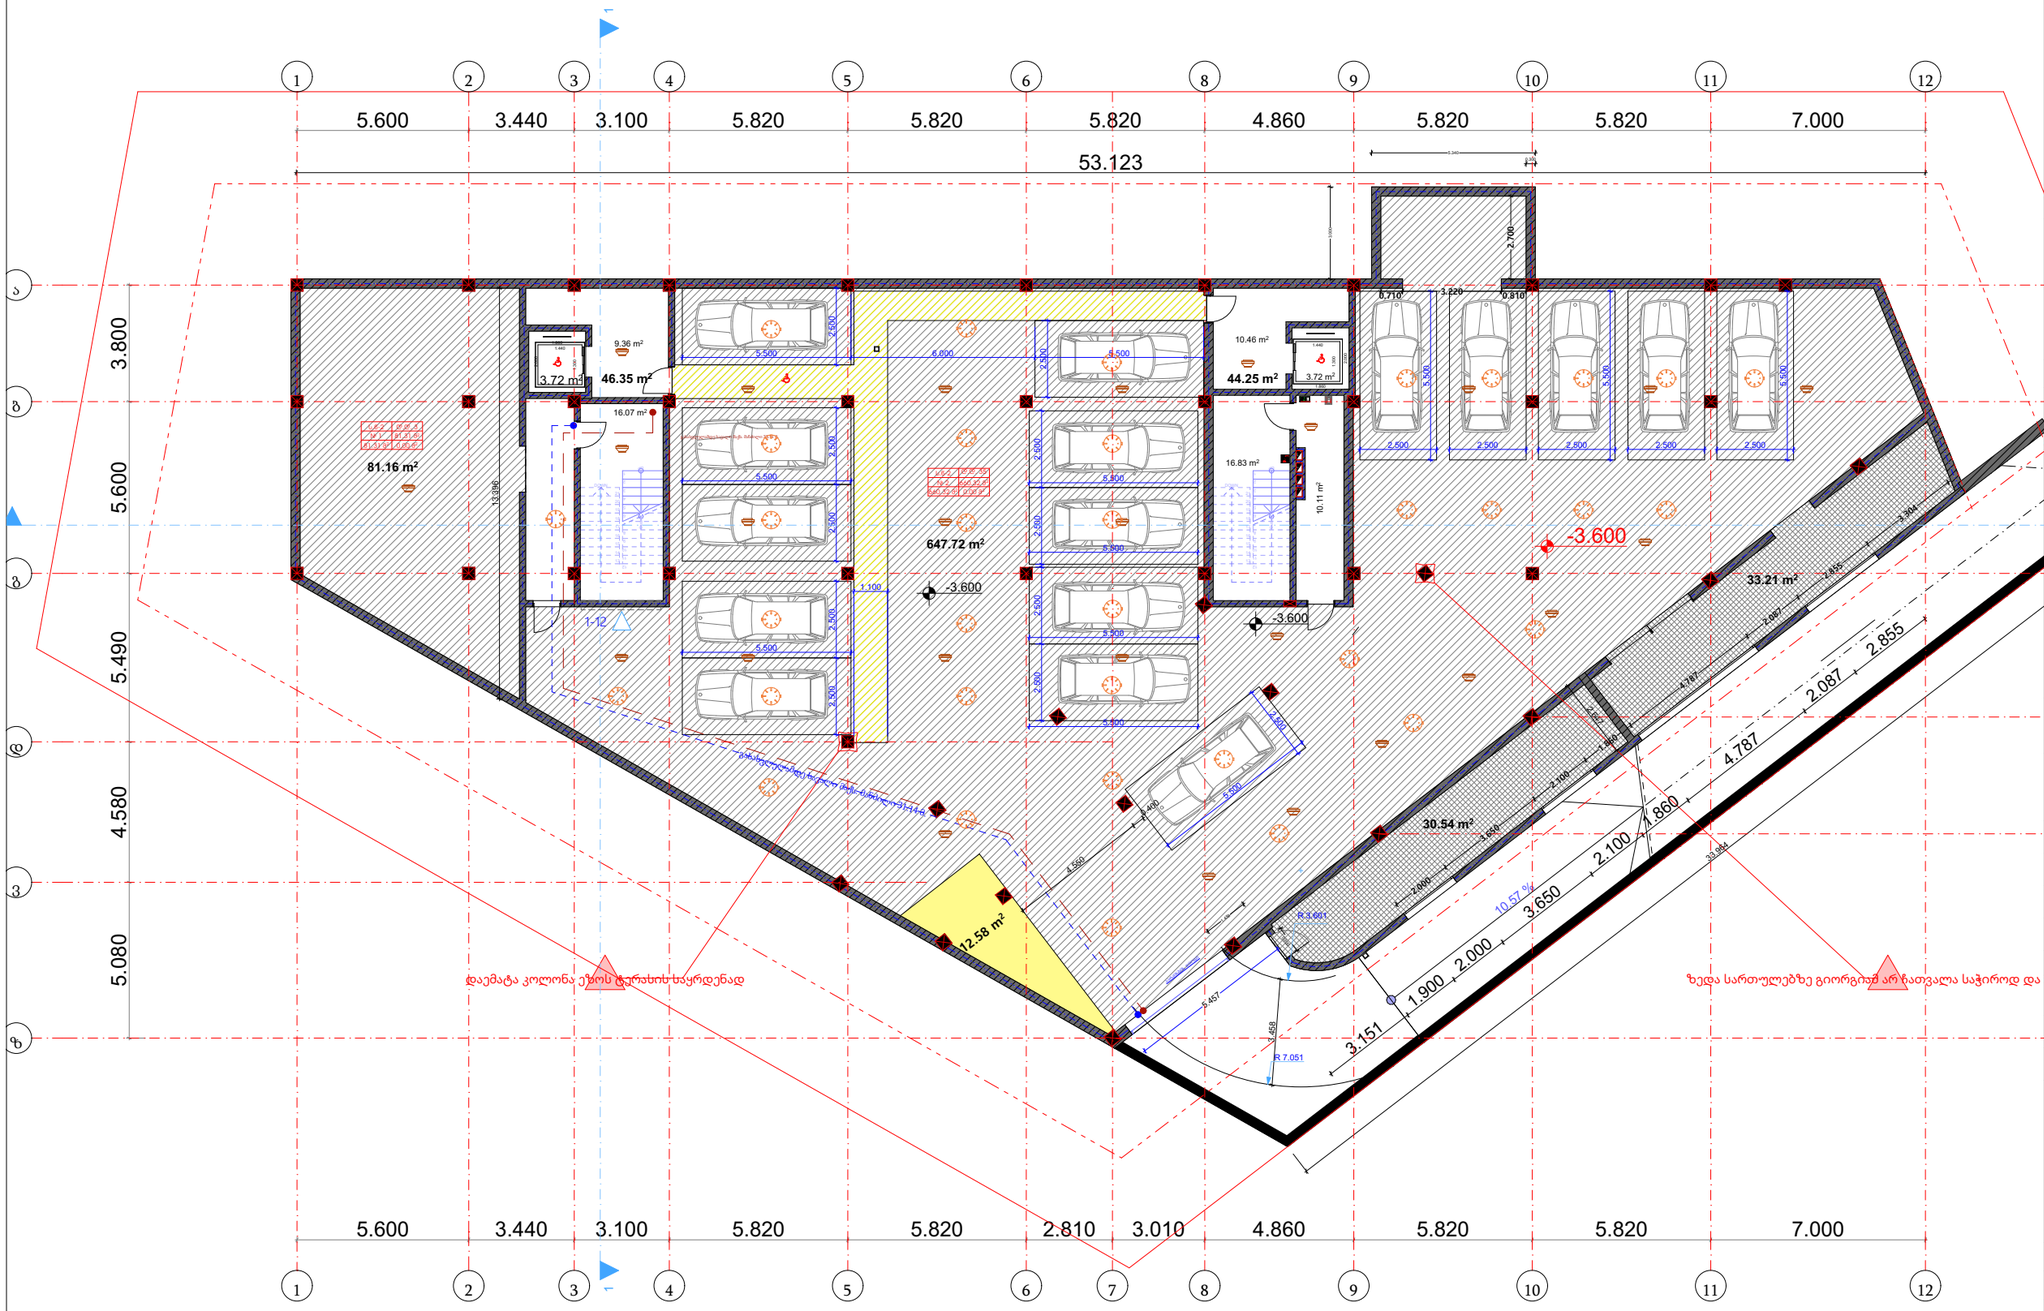


შრომატი	დაკვეთა №	პროექტი №	შაილის სახელი
A3			

პირობითი აღნიშვნები


საკადასტრო საზღვარი

წყლის გადასვლის მიმართულება

შენიშვნები

1.ნახაზზე ყველა ცვლილება მშენებლობისას შეთანხმებული უნდა იყოს პროექტის ავტორთან
2.შურცლის კორექტირებით ავტომატურად უქმდება წინა ვარიანტი
3.კარ-შანგარის და ვიტრაჟების სპეციფიკაცია იხ. პროექტის შესაბამის ნაწილში

სიტუაციური სქემა

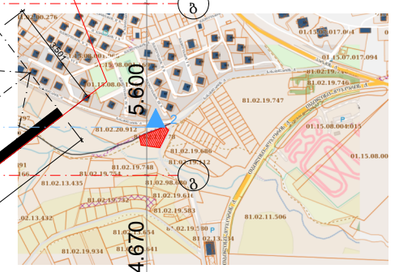

პროექტი: მრავალბინიანი საცხოვრებელი სახლის არქიტექტურული პროექტი

მისამართი: ქალაქი თბილისი , სოფელი წავკისი ს/კ 81.02.13.878

თანამდებობა	ფარი	ხელმოწერა
დირექტორი	შალვა მიქელაძე	
მთ.არქიტექტორი	შალვა მიქელაძე	
ავტორი	შალვა მიქელაძე	
კონსტრუქტორი		
დაამშვიდა		

ავტორი

შპს შალვა მიქელაძის არქიტექტურული კაბინეტი

დამკვეთი:

არქიტექტურული ნაწილი

მასშტაბი		თარიღი	27/03/2023
ბლოკი			
ნახაზი			

ახალი მშენებლობა

№	კორექტ.	თარიღი
1		
2		

სტადია	ინდექსი	შურცელი
საპროექტო ნახაზები		



პირველი სართული

ფორმატი	დაკვეთა №	პროექტი №	შაილის სახელი
A3			

პირობითი აღნიშვნები


საკადასტრო საზღვარი

წყლის გადასვლის მიმართულება

შენიშვნები

ნახაზზე ყველა ცვლილება მშენებლობისას
ეთანხმებული უნდა იყოს პროექტის ავტორთან
ურცლის კონტრაქტორებმა ავტომატურად უძმღება
ა პარამეტი
ა-შანჯრის და ვიტრაჟების სპეციფიკაცია
როექტის შესაბამის ნაწილში

ეურო სქემა

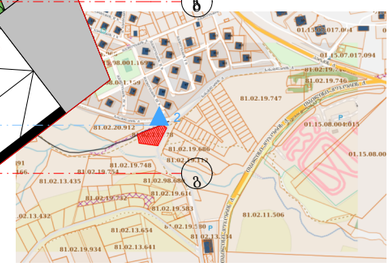

პროექტი: მრავალბინიანი საცხოვრებელი სახლის არქიტექტურული პროექტი

მისამართი: ქალაქი თბილისი , სოფელი წავკისი ს/კ 81.02.13.878

თანამდებობა	ფარი	ხელმოწერა
დირექტორი	შალვა მიქელაძე	
მთ.არქიტექტორი	შალვა მიქელაძე	
ავტორი	შალვა მიქელაძე	
კონსტრუქტორი		
დაამუშავა		

ავტორი

შპს შალვა მიქელაძის არქიტექტურული კაბინეტი

დამკვეთი:


არქიტექტურული ნაწილი

მასშტაბი		თარიღი	27/03/2023
ბლოკი			
ნახაზი			

ახალი მშენებლობა

№	კორექტ.	თარიღი
1		
2		

სტადია	ბინექსი	ფურცელი
საპროექტო ნახაზები		

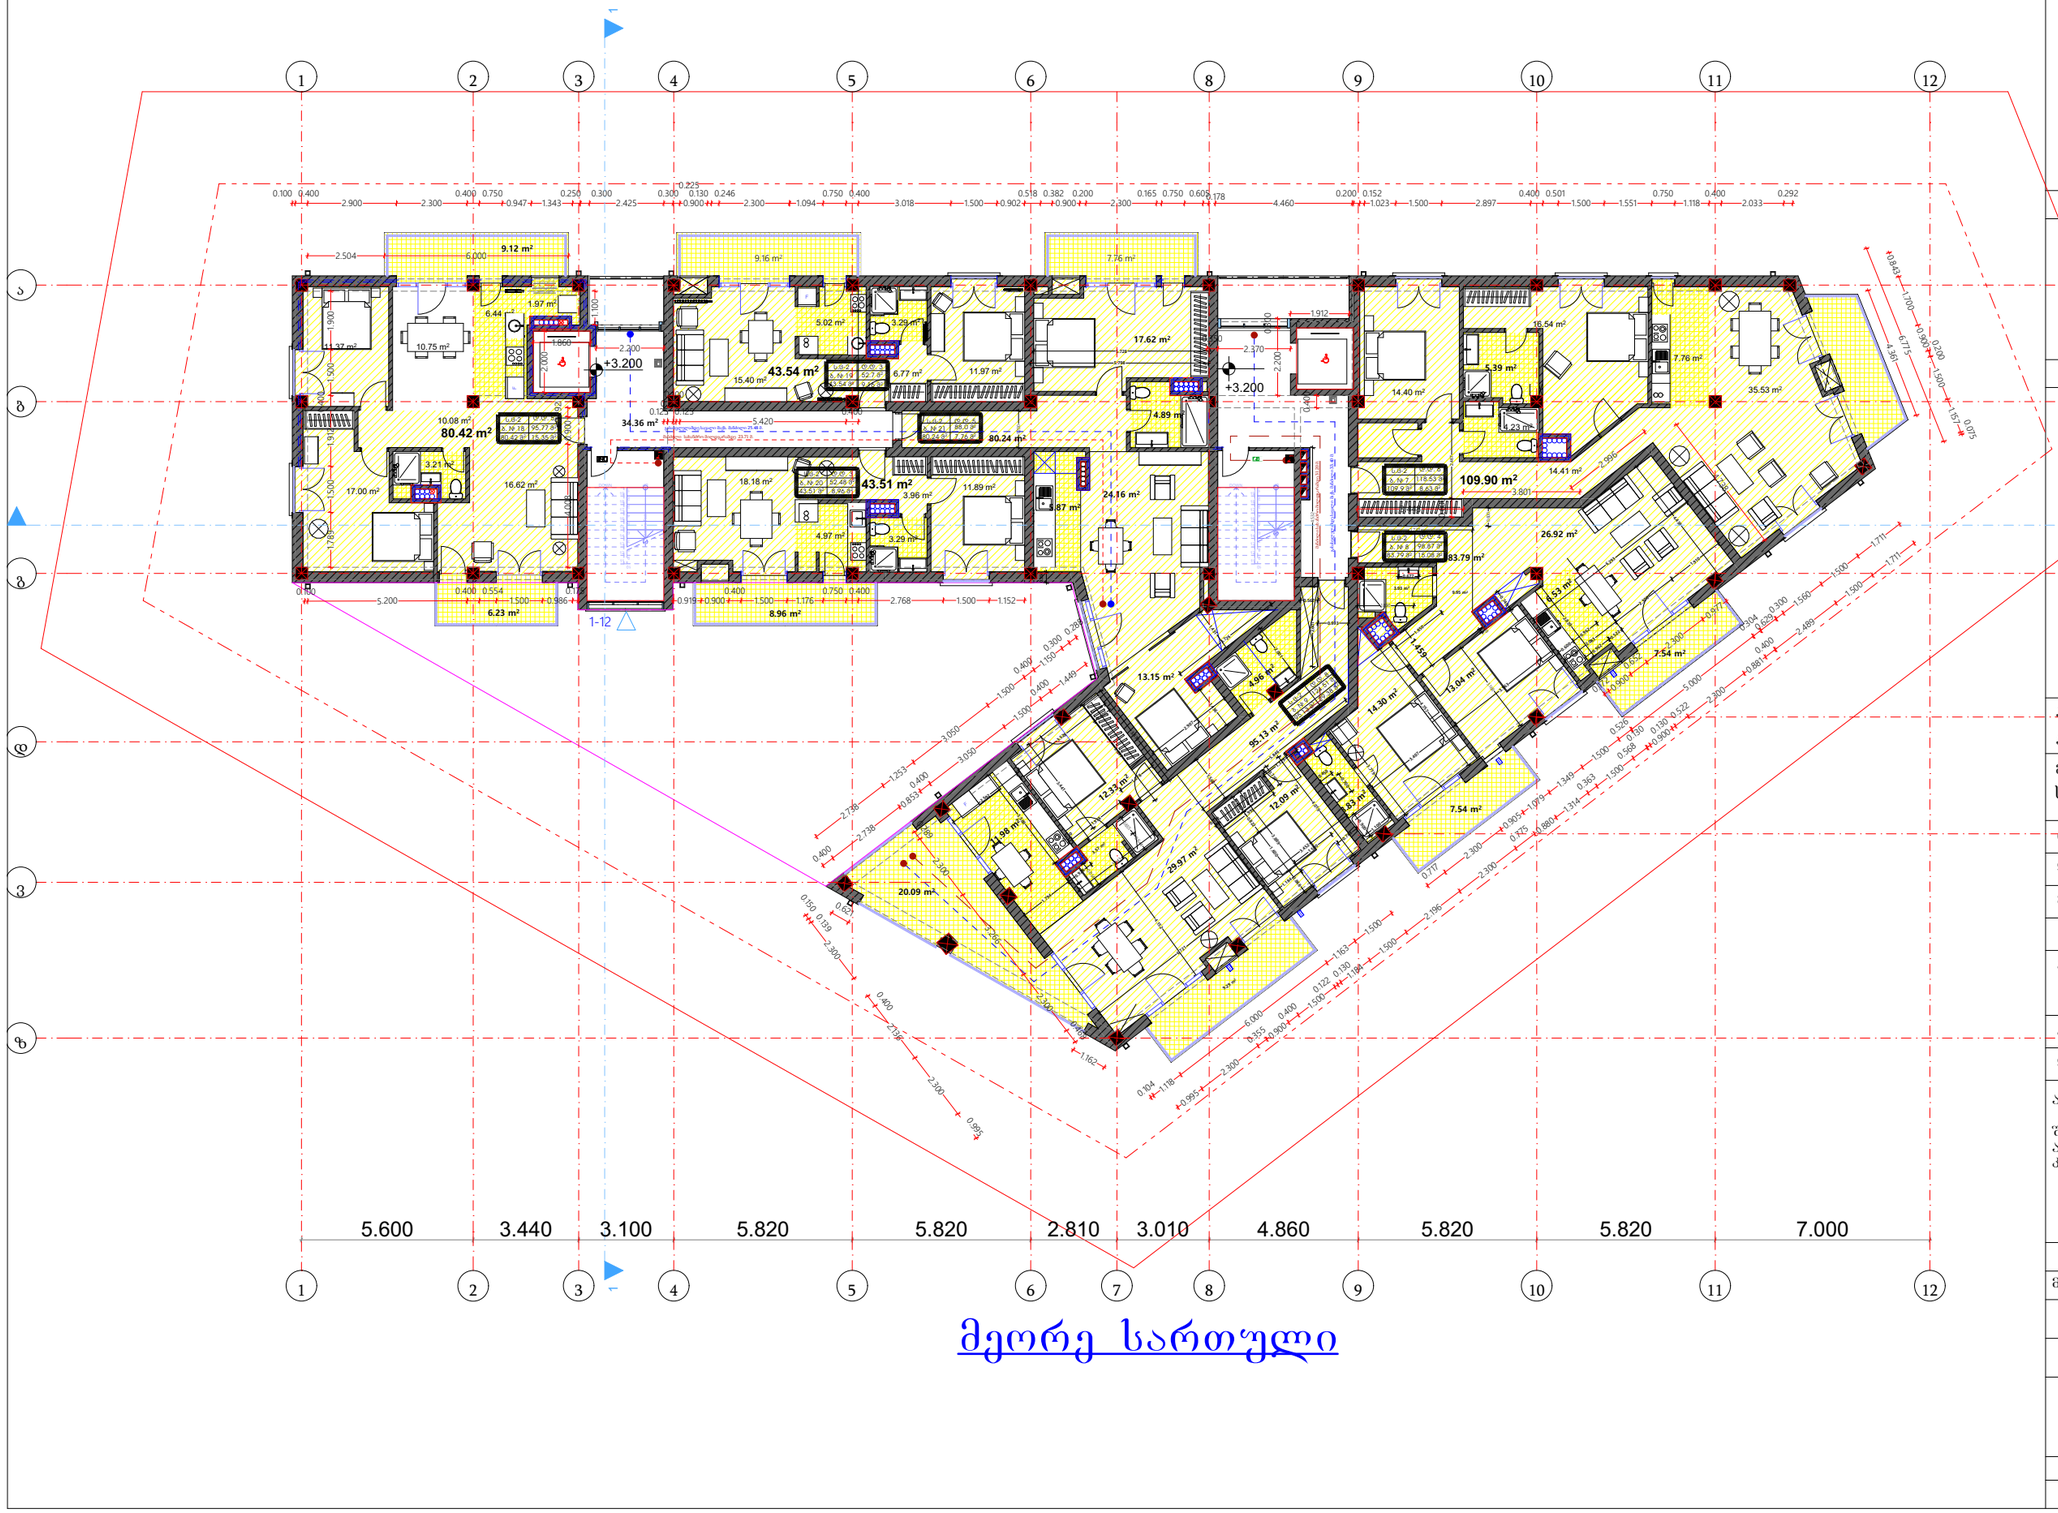

[მეორე სართული]

ფორმატი	დაკვეთა №	პროექტი №	ფაილის სახელი
A3			

პირობითი აღნიშვნები

საკადასტრო საზღვარი

წყლის ბადასვლის მიმართულება

შენიშვნები

1.ნახაზზე ჭვილა ცვლილება მშენებლობისას შეთანხმებული უნდა იყოს პროექტის ავტორთან
2.ფურცლის კორექტირებით ავტომატურად უქმდება წინა ვარიანტი
3.კარ-ფანჯრის და ვიტრაჟების სპეციფიკაცია იხ. პროექტის შესაბამის ნაწილში

სიტუაციური სქემა



პროექტი: მრავალბინიანი საცხოვრებელი სახლის არქიტექტურული პროექტი

მისამართი: ქალაქი თბილისი , სოფელი წავკისი ს/კ 81.02.13.878

თანამდებობა	ვინ?	ხელმოწერა
დირექტორი	შალვა მიქელაძე	
მთ.არქიტექტორი	შალვა მიქელაძე	
ავტორი	შალვა მიქელაძე	
კონსტრუქტორი		
დაამშვაბა		

ავტორი

შპს შალვა მიქელაძის არქიტექტურული კაბინეტი

დამკვეთი:


არქიტექტურული ნაწილი

მასშტაბი		თარიღი	27/03/2023
ბლოკი			
ნახაზი			

ახალი მშენებლობა

№	კორექტ.	თარიღი
1		
2		

სტადია	ობიექტი	ფურცელი
საპროექტო ნახაზები		

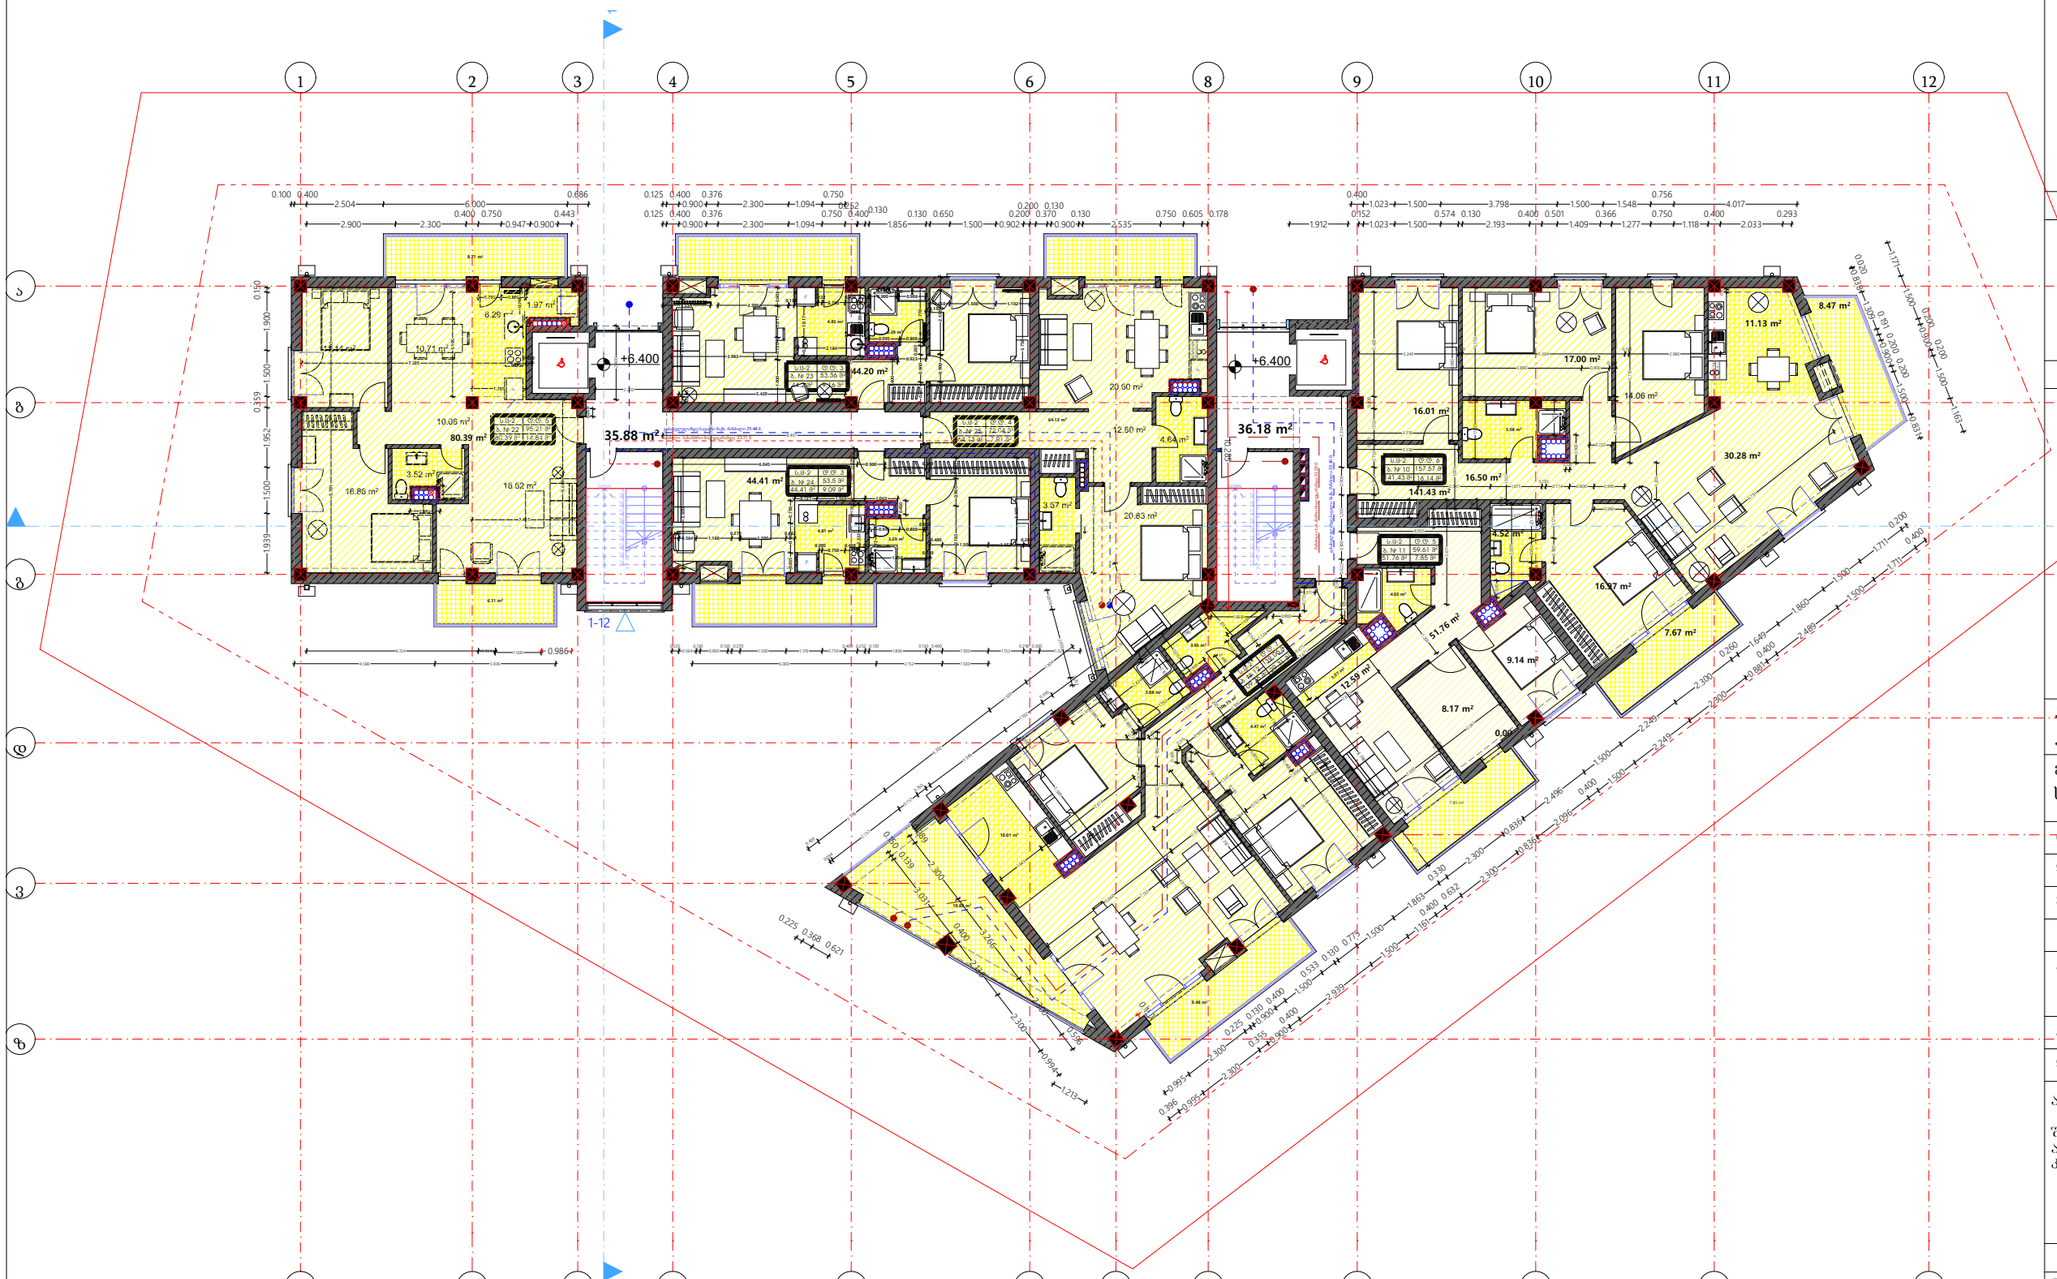

მესამე სართული

ფორმატი	დაკვეთა №	პროექტი №	შაილის სახელი
A3			

პირობითი აღნიშვნები


საკადასტრო საზღვარი

წყლის ბადასვლის მიმართულება

შენიშვნები

1.ნახაზზე ჭვეშა ცვლილება მშენებლობისას შეთანხმებული უნდა იყოს პროექტის ავტორთან
2.შურცლის კორექტირებით ავტომატურად უძმდება წინა ვარიანტი
3.კარ-ფანჯრის და ვიტრაჟების სპეციფიკაცია იხ. პროექტის შესაბამის ნაწილში

სიტუაციური სქემა

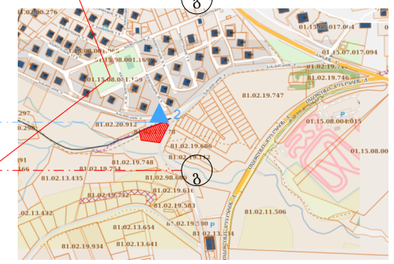

პროექტი: მრავალბინიანი საცხოვრებელი სახლის არქიტექტურული პროექტი

მისამართი: ქალაქი თბილისი , სოფელი წავკისი ს/კ 81.02.13.878

თანამდებობა	ფარი	ხელმოწერა
დირექტორი	შალვა მიქელაძე	
მთ.არქიტექტორი	შალვა მიქელაძე	
ავტორი	შალვა მიქელაძე	
კონსტრუქტორი		
დაამუშავა		

ავტორი

შპს შალვა მიქელაძის არქიტექტურული კაბინეტი

დამკვეთი:


არქიტექტურული ნაწილი

მასშტაბი		თარიღი	27/03/2023
ბლოკი			
ნახაზი			

ახალი მშენებლობა

№	კორექტ.	თარიღი
1		
2		

სტადია	ინდექსი	შურცელი
საპროექტო ნახაზები		

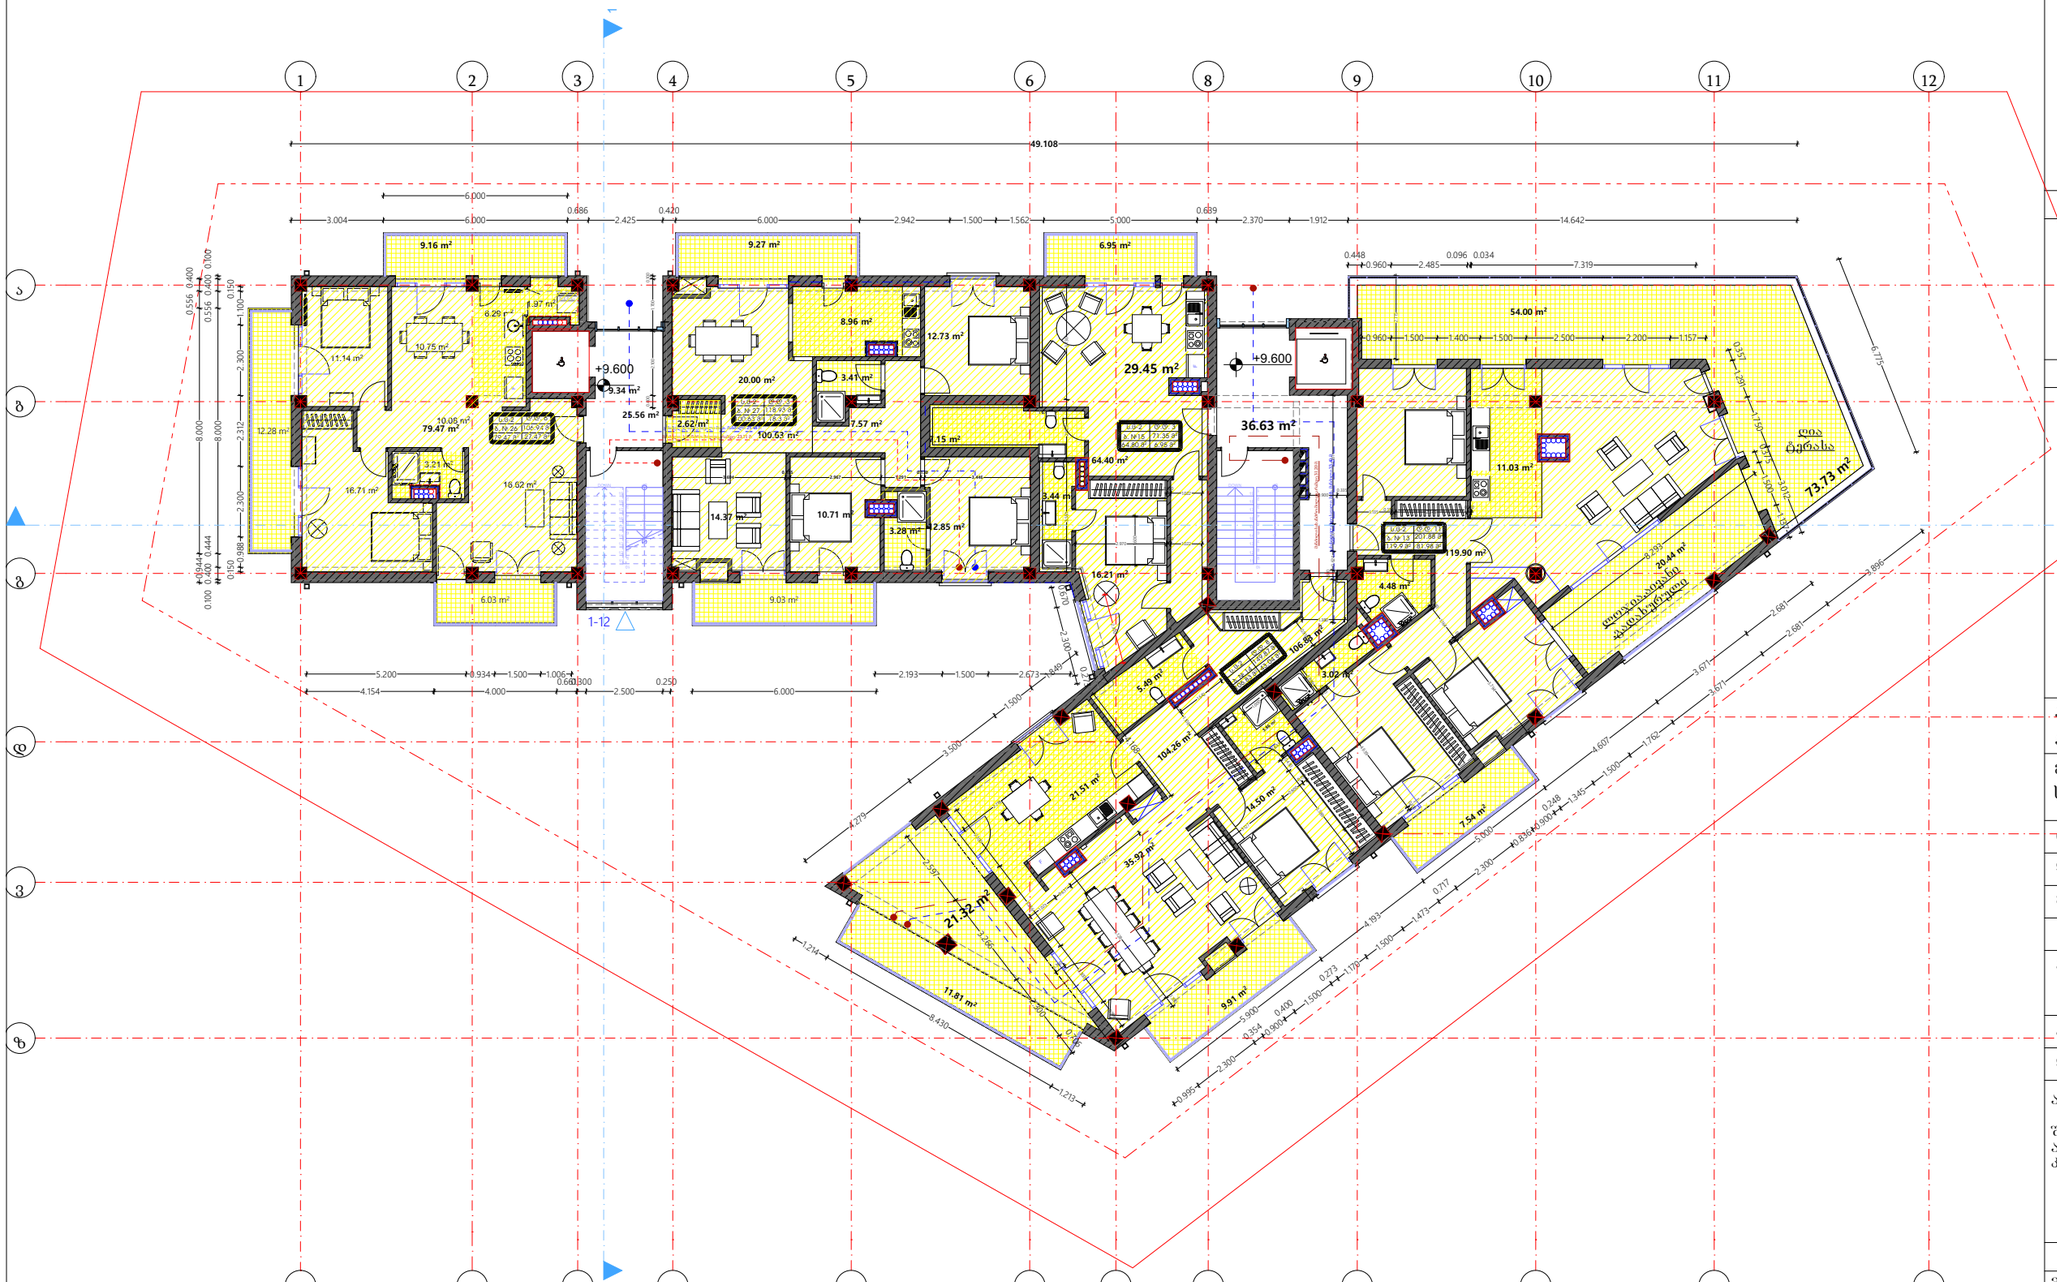

[მეოთხე სართული]

ფორმატი	დაკვეთა №	პროექტი №	შაილის სახელი
A3			


პირობითი აღნიშვნები

- საკადასტრო საზღვარი
- წყლის გადასვლის მიმართულება

შენიშვნები

1.ნახაზზე ჭრილი ცვლილება მშენებლობისას შეთანხმებული უნდა იყოს პროექტის ავტორთან
2.შურცლის კონექტორებით ავტომატურად უძრავება წინა პარიანტი
3.კარ-ფანჯრის და ვიტრაჟების სპეციფიკაცია იხ. პროექტის შესაბამის ნაწილში

სიტუაციური სქემა

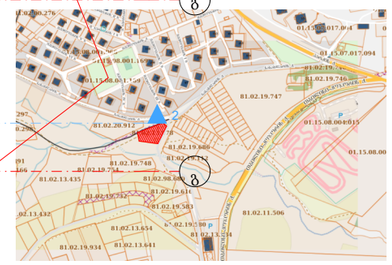

პროექტი: მრავალბინიანი საცხოვრებელი სახლის არქიტექტურული პროექტი

მისამართი: ქალაქი თბილისი , სოფელი წავკისი ს/კ 81.02.13.878

თანამდებობა	ავტორი	ხელმოწერა
დირექტორი	შალვა მიქელაძე	
მთ.არქიტექტორი	შალვა მიქელაძე	
ავტორი	შალვა მიქელაძე	
კონსტრუქტორი		
დაამშვავა		

ავტორი

შპს შალვა მიქელაძის არქიტექტურული კაბინეტი


დამკვეთი:

არქიტექტურული ნაწილი

მასშტაბი		თარიღი	27/03/2023
ბლოკი			
ნახაზი			

	№	კორექტ.	თარიღი
ახალი მშენებლობა	1		
	2		

სტადია	ობიექსი	შურცელი
საპროექტო ნახაზები		

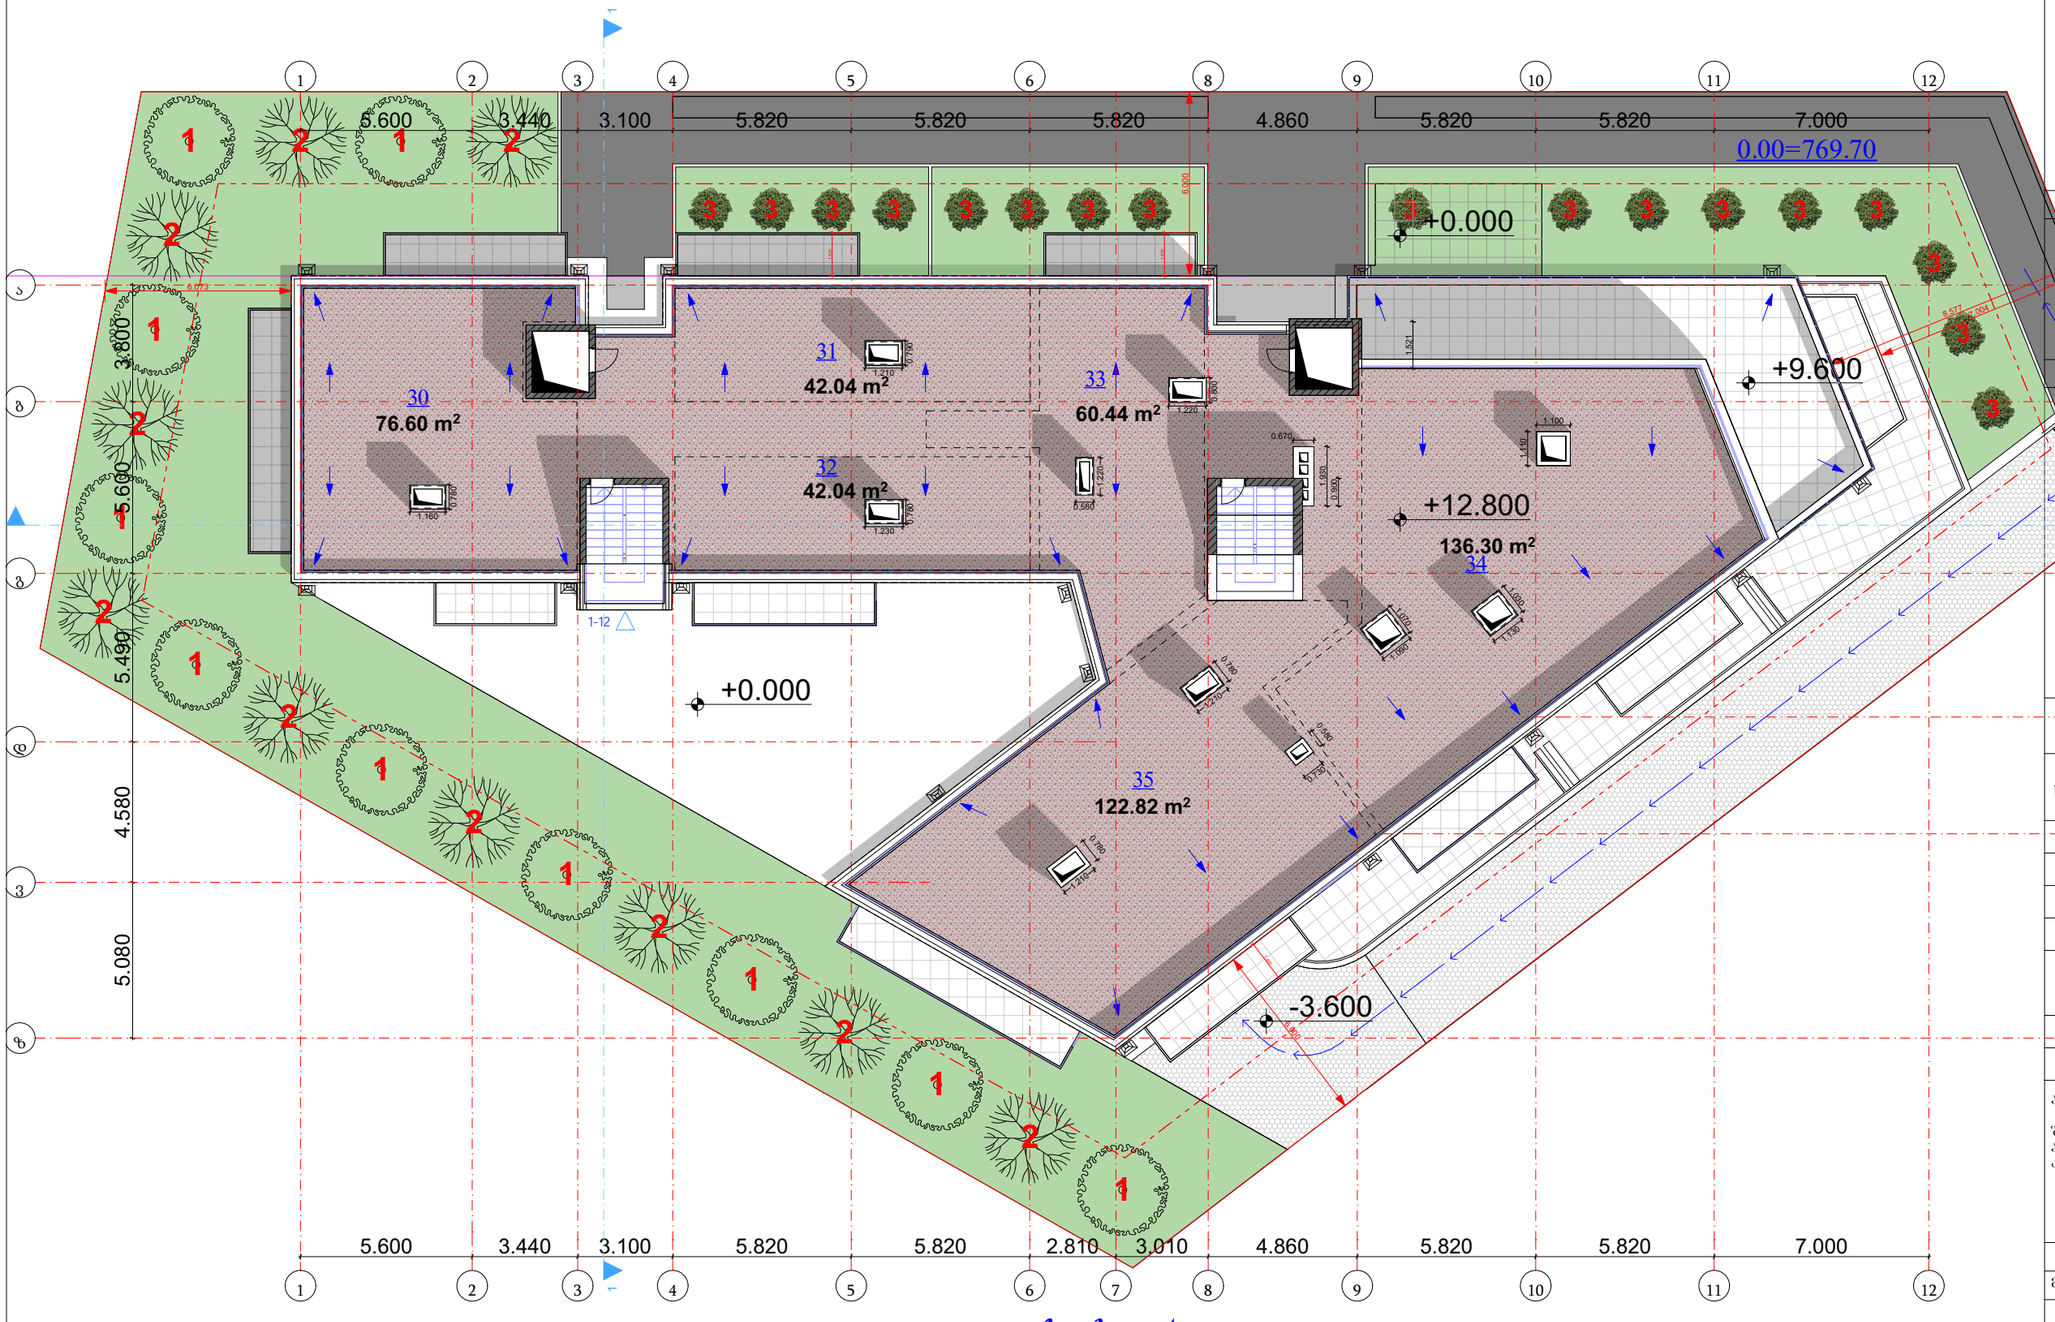

სახურავი

შრომატი	დაკვეთა №	პროექტი №	შაილის სახელი
A3			

პირობითი აღნიშვნები


საკადასტრო საზღვარი

წყლის გადასვლის მიმართულება

შენიშვნები

1.ნახაზზე ყველა ცვლილება მშენებლობისას
შეთანხმებული უნდა იყოს პროექტის ავტორთან
2.სურვლის კორექტირებით ავტომატურად უქმდება
წინა ვარიანტი
3.კარ-ფანჯრის და ვიზრაჟების სპეციფიკაცია
იხ. პროექტის შესაბამის ნაწილში

სიტუაციური სქემა

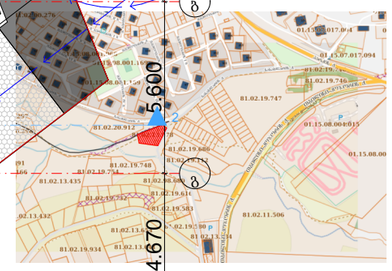

პროექტი: მრავალბინიანი საცხოვრებელი სახლის არქიტექტურული პროექტი

მისამართი: ქალაქი ბათუმი, სოფელი წავკისი ს/კ 81.02.13.878

თანამდებობა	ვინ?	ხელმოწერა
დირექტორი	შალვა მიქელაძე	
მთ.არქიტექტორი	შალვა მიქელაძე	
ავტორი	შალვა მიქელაძე	
კონსტრუქტორი		
დაამუშავა		

ავტორი

შპს შალვა მიქელაძის არქიტექტურული კაბინეტი

დამკვეთი:

არქიტექტურული ნაწილი

მასშტაბი		თარიღი	27/03/2023
ბლოკი			
ნახაზი			

ახალი მშენებლობა

№	კორექტ.	თარიღი
1		
2		

სტადია	ინდექსი	ფურცელი
საპროექტო ნახაზები		