გამოყენებული პირობითი აღნიშვნები

არქიტექტურული აღნიშვნები

- მიწის ნაკვეთის საკადასტრო საზღვარი
- ღერძი
- +0.10 ნიშნული გეგმაზე
- +44.81 ნიშნული ჭრილზე
- ღიობი ფილაში (შახტა)
- გრუნტი
- შშმ პირთათვის განკუთვნილი ადგილი
- წყლის დასალევი შადრევანი

- დაკავებულობის ჯგუფი
- დაკავებულობის დატვირთვა
- დაკავებულობის ფართი

0.90 №1 — კარის სპეციფიკაციის ნომერი
2.30 20 — ხანძარმედეგობა

- კარის თავისუფალი სიგანე
- კარის სიმაღლე

შენობის სახანძრო უსაფრთხოების დაგეგმვის სქემატური აღნიშვნები

- დამხმარე სათავსების ჯგუფი (დს)
- საქმიანი ჯგუფი (სქ)
- თავშეყრის ჯგუფი 2-3 (თ2-3)
- საცხოვრებელი ჯგუფი 1 (სც1)
- შშმპ უსაფრთხო ზონა
- გასასვლელამდე სავალი მაქსიმალური მანძილი
- მისაწვდომი სვლაგეზი
- მანძილი სახანძრო მილდგარამდე
- ჯედლის ცეცხლმედეგობა (ნახევარსაათიანი)
- ჯედლის ცეცხლმედეგობა (ერთსაათიანი)
- ჯედლის ცეცხლმედეგობა (ორსაათიანი)
- ჯედლის ცეცხლმედეგობა (სამსაათიანი)
- გასასვლელი
- ჩრდილოეთის აღნიშვნის ნიშანი
- მხედველობითი განგაში
- სახანძრო მილდგარი
- ხელის ცეცხლმაქრი
- სახანძრო განგაშის სისტემა
- ჯვამლზე მორეაგირე მაუწყებელი
- ავტოსაშხეფი
- ჯვამლალმომჩენი
- ჰიდრანტი
- სახანძრო მისაერთებელი
- ავტომატური ცეცხლსაქრობი სისტემა
- ტექსტური შეტყობინებების სისტემა
- ხანძრის მართვის ცენტრი
- საგანგებო ხმოვანი განგაშის საკომუნიკაციო სისტემა
- სახანძრო განყოფილებასთან კავშირის სისტემა
- სახანძრო განგაშის ხელით სამართავი სისტემა
- სახანძრო მილდგარი
- ჯვამლის საკონტროლო სისტემა

პ1 კოეფიციენტის საანგარიშო ფართი - 592.6 მ^2 (587.2 / 703 = 0.8)

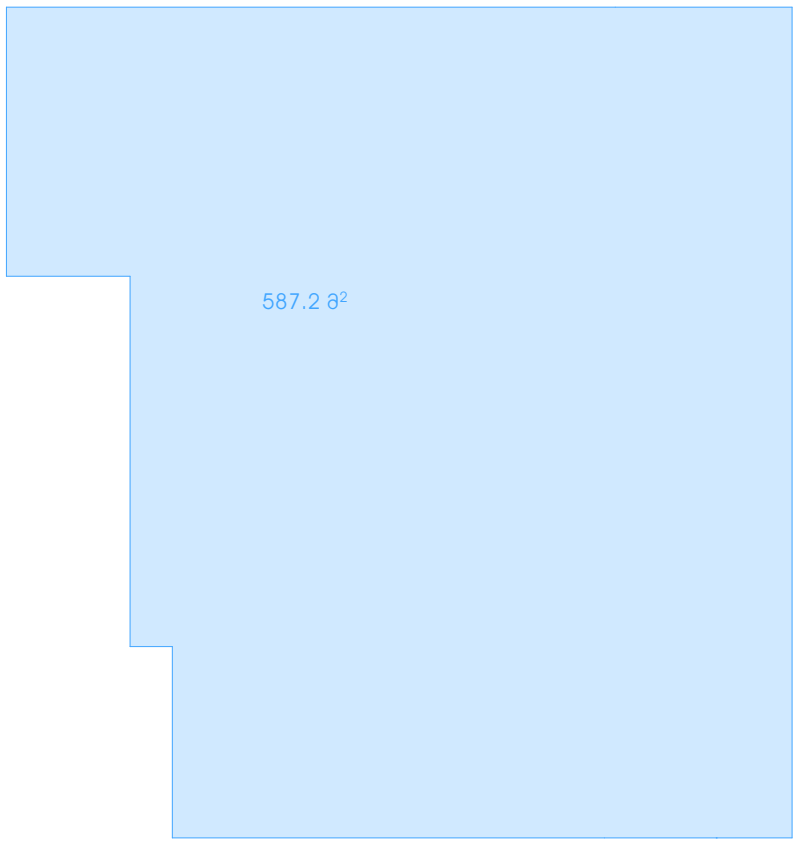

პ3 კოეფიციენტის საანგარიშო ფართი - 96.5 მ^2 (96.5 / 703 = 0.1)

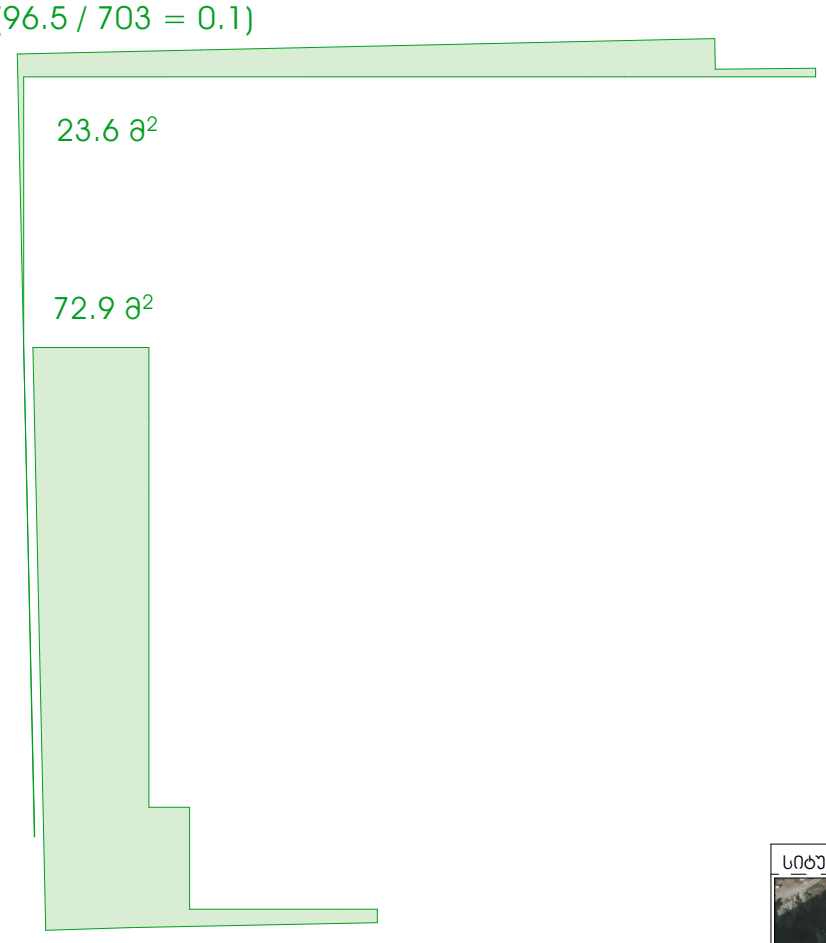

პ2 კოეფიციენტის საანგარიშო ფართები - 5804.3 მ^2 (5804.3 / 703 = 8.25)

0.00 ნიშნული

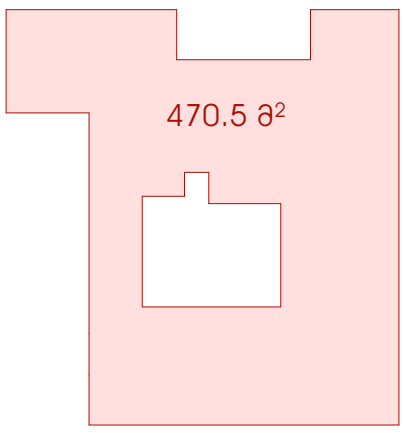

3.70 ნიშნული

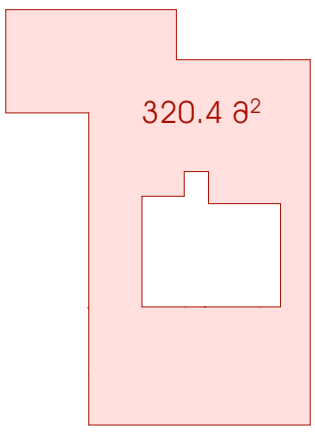

6.67 ნიშნული

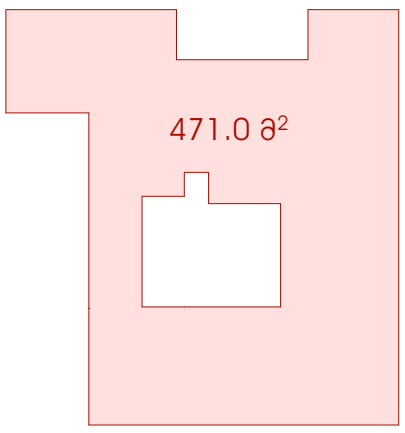

10.57 ნიშნული

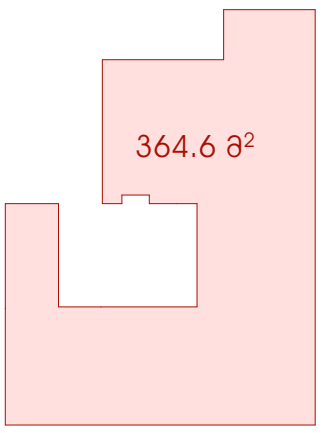

13.97 ნიშნული

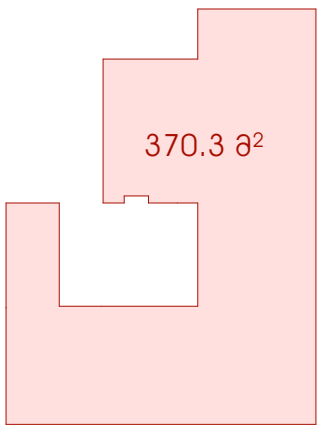

17.27 ნიშნული

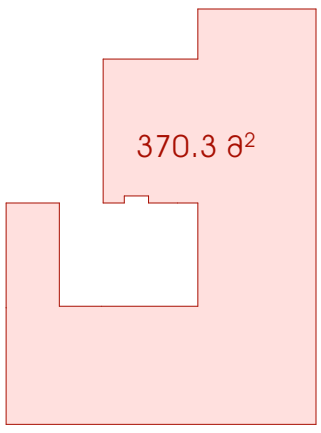

20.57 ნიშნული

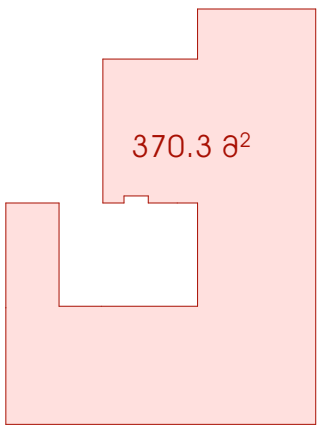

23.87 ნიშნული

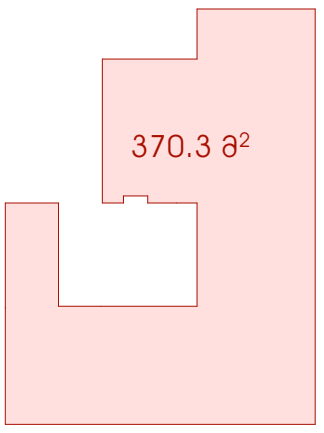

27.17 ნიშნული

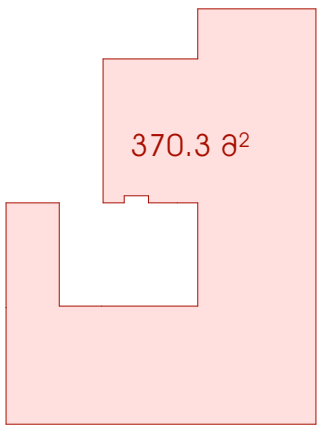

30.47 ნიშნული

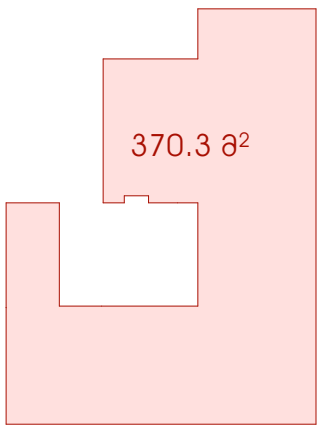

33.77 ნიშნული

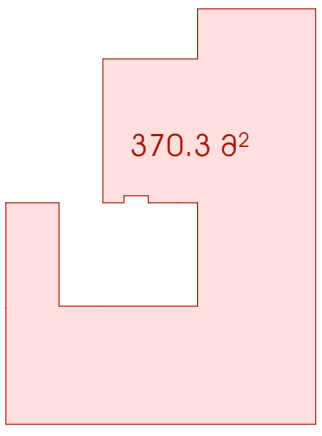

37.07 ნიშნული

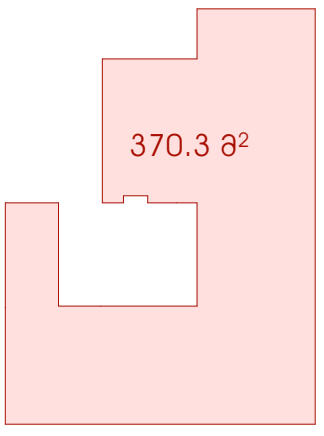

40.34 ნიშნული

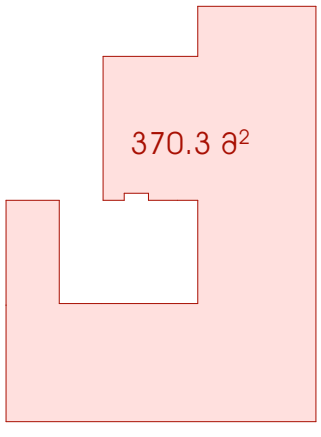

43.67 ნიშნული

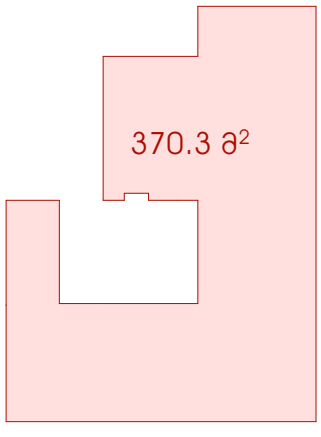

46.97 ნიშნული

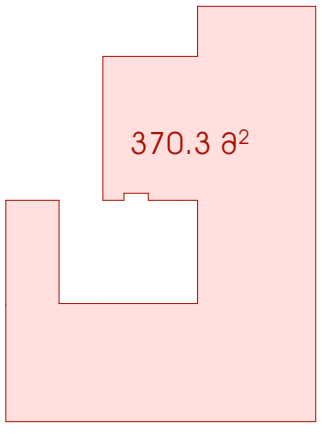

50.25 ნიშნული

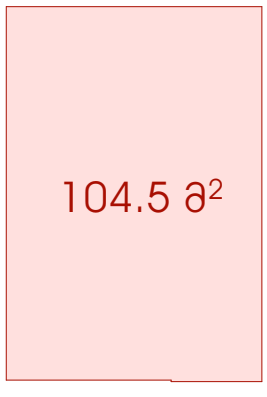

სიტუაციური სქემა

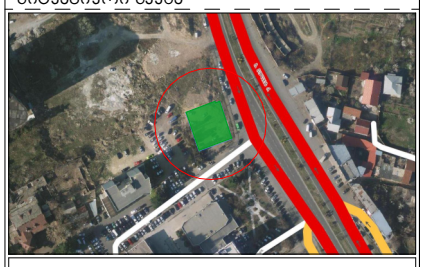

ექსპლიკაცია

1. საოფისე ფართი
2. კომერციული ფართი
3. საზაფხულო ფართი
4. ჯიბის/ლიფტის უჯრედის და სადარბაზოს ფართი
5. სასაწყობე ფართი
6. საწარმოო ფართი
7. დამხმარე ფართი
8. სასწავლო აუდიტორიის ფართი
9. სასტუმრო ნომრის ფართი

ტექნ.ეკონომიკური მაჩვენებლები

შენიშვნები

* ნახაზი შესრულებულია მილიმეტრებში.
* ნახაზზე მოცემულია არქიტექტურული და კონსტრუქციული ნიშნულები

დამკვეთი

პროექტი

მისამართი: ქალაქი თბილისი, ქუჩა გულუა, №22
ს.კ. № 01.18.05.001.090

არქიტექტურული ნაწილი

თანამდებობა	გვარი	ხელმოწერა
მთ.არქიტექტორი	ს.პავლიანი	
არქიტექტორი/მემსრ.	მ. დათუნაშვილი	
კონსტრუქტორი	თ.მაცაბერიძე	

სათაური
პროექტი

მასშტაბი	1:241.60, 1:483.20, 1:2
ფურცელი	პ-101
ფორმატი	A3

GSPublisherVersion 0.0.100.59

მასშტაბი

ფურცელი

ფორმატი

სათაური

არქიტექტურული ნაწილი

შენიშვნები

მისამართი:

პროექტი * ნახაზზე მოცემულია

არქიტექტურული და
კონსტრუქციული
ნიშნულები

* ნახაზი შესრულებულია
მილიმეტრებში.

დამკვეთი

სიტუაციური სქემა

ტექნ.ეკონომიკური მაჩვენებლები

ექსპლიკაცია

მთ.არქიტექტორი

თანამდებობა გვარი ხელმოწერა

არქიტექტორი

/შემსრ.

ქალაქი თბილისი

, ქუჩა გულუა

,

#22

s.k. # 01.18.05.001.090

1. საოფისე ფართი 2. კომერციული ფართი 3. საზაფხულო ფართი 4. კიბის/ლიფტის უჯრედის და სადარბაზოს ფართი 5. სასაწყობე ფართი 6. საწარმოო ფართი 7. დამხმარე ფართი 8. სასწავლო აუდიტორიის ფართი 9. სასტუმრო ნომრის ფართი

კონსტრუქტორი

შ. დათუნაშვილი

ს.ავალიანი

თ.მაცაბერიძე

გეგმა -3.75 ნიშნულზე

1:100

a-102 A2

12345

11

10

9

8

7

6

5

4

3

2

1

12

13

14

15

16

17

18

19

20

21

22

37.5

m

2

17.9

m

2

83.4

m

2

60.1

m

2

43.6

m

2

17.0

m

2

23.8

m

2

11.9

m

2

17.6

m

2

18.8

m

2

17.4

m

2

7.2

m

2 4.9 m2

11.3

m

2

9.7

m

2

5.6

m

2

3.5

m

2

4.2

m

2

11.9

m

2

75.4

m

2

901,000

2,200

90

1,000
2,200

20
2,300

1,400

451,000

2,200

20900

2,200

90
2,200

1,000

20900

2,200

20900

2,200

20

900
2,200

90

1,000
2,200

201,700

2,300

20
2,200

950 900
2,200

20900

2,200

20

1,000
2,200

90

1,000
2,200

25,113

26,500

25,113

154 5,446 5,900 5,650 1,900 5,650 363

319 7,550 6,200 6,200 6,200 558

455 5,300 6,200 5,650 1,900 5,650 351

26,500

885 7,550 6,200 6,200 6,200 981

6,050 449 600 500 12,351 6,550

26,500

5,300 313 19,500

25,251

1,250 1,250

2,800

2,450

2,600

5,350 550

1,250 4,100

4,250

4,380 1,170

-4.30

-4.80

-3.75

9.7

m

2

11.3

m

2

17.4

m

2

4.9

m

2
7.2

m

2

კიბის უჯრედი დაწნევის შახტა

შახტა აღჭურვილია დერეფნის
მექანიკური განიავების სისტემით
(ჰაერის მიწოდება)

კიბის
უჯრედი

ძირითადი სამზარეულო

კორიდორი

სატუმბი

პერსონალის
სასადილო

დამხმარე სათავსი

ფოიე

1600 kg

1600 kg

რეზერვუარი

რეზერვუარი

რეზერვუარი

რეზერვუარი

მაცივარი

დამხმარე
სათავსი

დამხმარე
სათავსი

დამხმარე სათავსი

დამხმარე
სათავსი

დამხმარე
სათავსი

ds

d.d.-

4

27.9

Tv-2

d.d.-

3

18.6

Tv-2

d.d.-

4

18.6

ds

d.d.-

2

27.9

ds

d.d.-

1

27.9

ds

d.d.-

1

ds 27.9

d.d.-

1

27.9

ds

d.d.-

1

27.9

ds

d.d.-

1

27.9

90 90

ტამბური

ტამბური

ლიფტის
უჯრედი
დაწნევადი
სისტემით

დაწნევადი
სისტემით

გასასვლელამდე სავალი მაქსიმალური მანძილი: 24.6

m

მანძილი სახანძრო მილდგარამდე: 18.2

m

მანძილი სახანძრო მილდგარამდე: 19

m

გასასვლელამდე სავალი მაქსიმალური მანძილი: 19

m

1,250 100 1,350

- 3.75

-3.75

-4.30

-6.00

90
2,200

1,000

24.3

m

2

109.5

m

2

60.1

m

2

83.4

m

2

43.6

m

2

კიბის უჯრედი დაწნევის შახტა

მექანიკური ჰაერცვლა

კიბის
უჯრედი

a

a

66

g

g

d

d

e

e

11

44

55

b

b

33

22

2

2

1

1

GSPublisherVersion 0.0.100.59

მასშტაბი

ფურცელი

ფორმატი

სათაური

არქიტექტურული ნაწილი

შენიშვნები

მისამართი:

პროექტი * ნახაზზე მოცემულია

არქიტექტურული და
კონსტრუქციული
ნიშნულები

* ნახაზი შესრულებულია
მილიმეტრებში.

დამკვეთი

სიტუაციური სქემა

ტექნ.ეკონომიკური მაჩვენებლები

ექსპლიკაცია

მთ.არქიტექტორი

თანამდებობა გვარი ხელმოწერა

არქიტექტორი

/შემსრ.

ქალაქი თბილისი

, ქუჩა გულუა

,

#22
s.k. # 01.18.05.001.090

1. საოფისე ფართი 2. კომერციული ფართი 3. საზაფხულო ფართი 4. კიბის/ლიფტის უჯრედის და სადარბაზოს ფართი 5. სასაწყობე ფართი 6. საწარმოო ფართი 7. დამხმარე ფართი 8. სასწავლო აუდიტორიის ფართი 9. სასტუმრო ნომრის ფართი

კონსტრუქტორი

შ. დათუნაშვილი

ს.ავალიანი

თ.მაცაბერიძე

გეგმა 0.00 ნიშნულზე

1:100

a-103 A2

56789

10

11
12
13
14
15
16
17
18
19
20
21
22

7

6

5

4

3

2

1

123456

5.24 % 21.31 %

11

10

9

8

7

6

5

12

13

14

15

16

17

18

19

20

21

22

33.59

m

2

31.75

m

2

11.51

m

2

24.12

m

2

19.88

m

2

8.09

m

2

19.13

m

2

20.81

m

2

60.65

m

2

18.01

m

2

175.80

m

2

17.01

m

2

11.51

m

2

13.84

m

2

5.15

m

2

13.84

m

2

5.15

m

2

5.64

m

2

16.06

m

2

8.02

m

2 7.86

m

2

12.12

m

2

90
2.20

1.00 451.40

2.30

70

2.20

1.30

2.30

2090

2.20

2090

2.20

2.20

1.50

90
2.20

2.20

1.50

2.20

1.00

70
2.10 2.10

70

1.26

3.56

1.15
3.56

1.15
3.56

2.10 70

20

90
2.20

68
2.10

68
2.10

90

2.20

2.10

85 85

2.1020

2.20

90

2090

2.20

2090

2.20

2090

2.20

70 2.10

7.00 %

25,113

26,500

25,113

154 5,446 5,900 5,650 1,900 5,650 363

319 7,550 6,200 6,200 6,200 558

455 5,300 6,200 5,650 1,900 5,650 351

26,500

885 7,550 6,200 6,200 6,200 981

6,065 1,384 12,500 6,550

26,500

5,300 313 19,500

17,600 1,500 6,050 1,250 1,250

2,800

2,450

2,600

5,900

3,420 3,080 1,300

1,250 100 1,350

4,380 3,070 2,500

±0.00=386.70

+0.10

+0.10

+0.10

±0.00

+0.10

±0.00

+0.10

+0.10 +0.10

±0.00

19.88

m

2

19.13

m

2

კიბის უჯრედი დაწნევის შახტა

კიბის უჯრედი დაწნევის შახტა

შახტა აღჭურვილია დერეფნის
მექანიკური განიავების სისტემით
(ჰაერის მიწოდება)

1600 kg

1600 kg

კიბის
ujeredi

სამზარულო

დამხმარე
სათავსო

დამხმარე
სათავსო

კიბის
უჯრედი

ხანძრის
მართვის
ცენტრი

დაცვა

კიბის
ujeredi

ლობი

ჰოლი

ფოიე

ლიფტის
უჯრედი

ადმინისტრაცია

სასადილო
ბუფეტი

16.1

m

2

დამხმარე
სათავსო

90 90

კორიდორი

ავტომატურად

გაღებადი

სისტემა

დაწნევადი
სისტემით

დაწნევადი
სისტემით

235.55

m

2

მანძილი სახანძრო მილდგარამდე: 19

m

გასასვლელამდე სავალი მაქსიმალური მანძილი: 30

m

შშმ პირთა გადაადგილების მისაწვდომი სვლა გეზი მანძილი სახანძრო მილდგარამდე: 20 მ

გასასვლელამდე სავალი მაქსიმალური მანძილი: 19

m

2,500

1,250 100 1,250

-0.20
+386.50

-0.30
+386.40

- 1.10
+385.60

- 1.10
+385.60

90

2.20

90
2.20

1.00

60.65

m

2

მექანიკური ჰაერცვლა

ds

d.d.-

1

27.9

sq

d.d.-

3

9.3

ds

d.d.-

1

27.9

ds

d.d.-

1

27.9

ds

d.d.-

1

27.9

Tv-

2

d.d.-161

1.

4

Tv-

3

d.d.-43

1.

4

ds

d.d.-1

27.9

ds

d.d.-

1

27.9

a

a

66

g

g

d

d

e

e

11

44

55

b

b

33

22

2

2

1

1

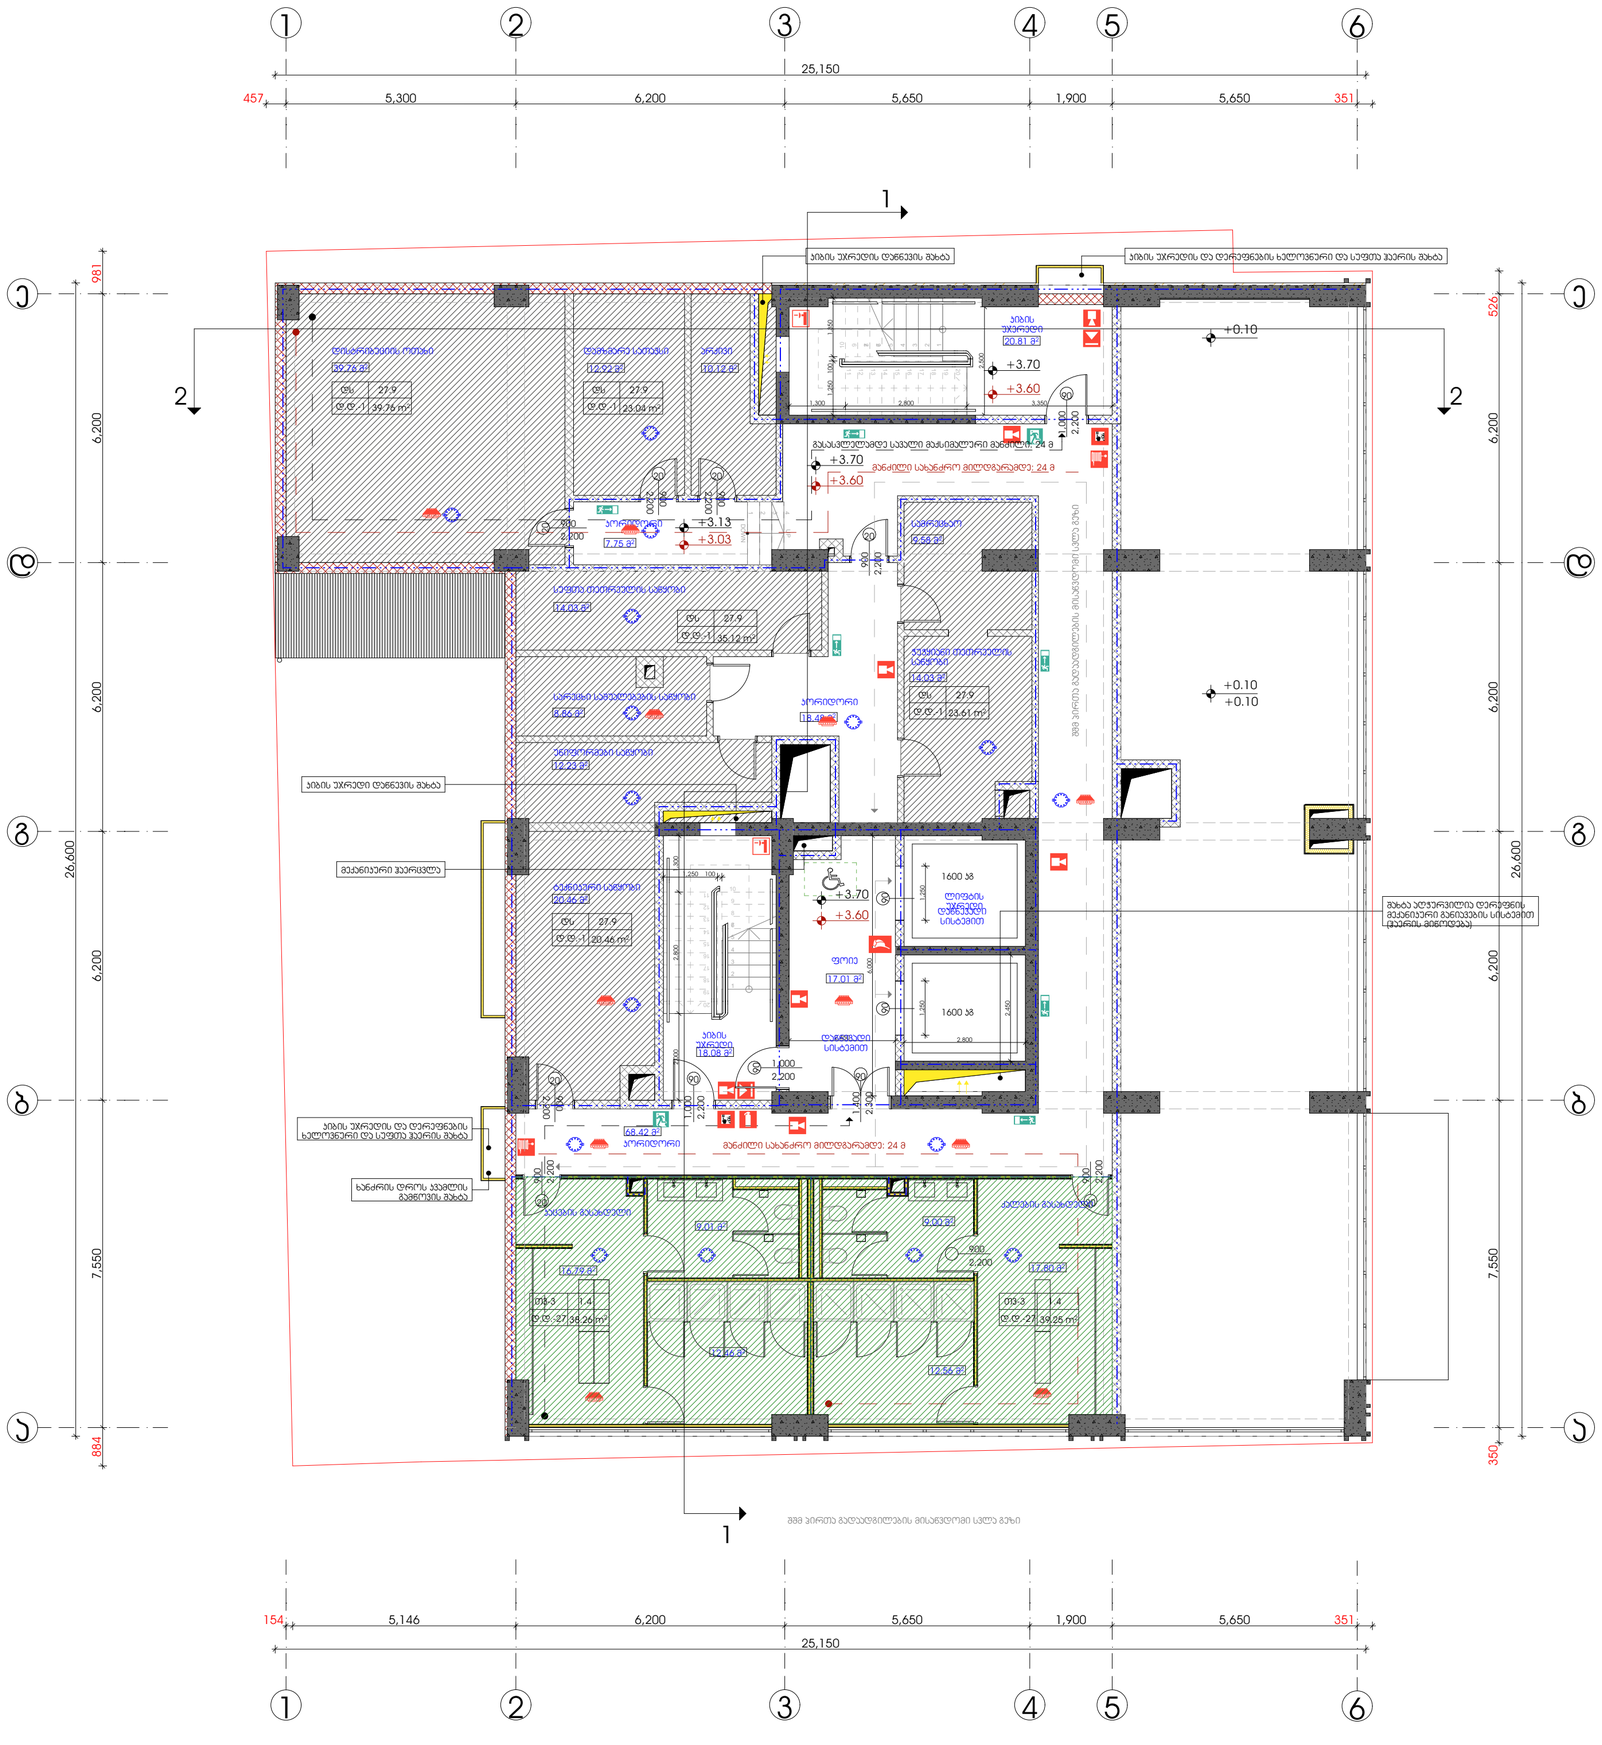

GSPublisherVersion 0.0.100.59

მასშტაბი

ფურცელი

ფორმატი

სათაური

არქიტექტურული ნაწილი

შენიშვნები

მისამართი:

პროექტი * ნახაზზე მოცემულია

არქიტექტურული და
კონსტრუქციული
ნიშნულები

* ნახაზი შესრულებულია
მილიმეტრებში.

დამკვეთი

სიტუაციური სქემა

ტექნ.ეკონომიკური მაჩვენებლები

ექსპლიკაცია

მთ.არქიტექტორი

თანამდებობა გვარი ხელმოწერა

არქიტექტორი

/შემსრ.

ქალაქი თბილისი

, ქუჩა გულუა

,

#22

s.k. # 01.18.05.001.090

1. საოფისე ფართი 2. კომერციული ფართი 3. საზაფხულო ფართი 4. კიბის/ლიფტის უჯრედის და სადარბაზოს ფართი 5. სასაწყობე ფართი 6. საწარმოო ფართი 7. დამხმარე ფართი 8. სასწავლო აუდიტორიის ფართი 9. სასტუმრო ნომრის ფართი

კონსტრუქტორი

შ. დათუნაშვილი

ს.ავალიანი

თ.მაცაბერიძე

გეგმა 3.70 ნიშნულზე

1:100

a-104 A2

10

9

8

7

6

11

12

13

14

15

16

17

18

19

20

6789

10
11
12
13
14
15
16
17
18
19
20

39.76

m

2 12.92

m

2 10.12

m

2

14.03

m

2

8.86

m

2

12.23

m

2

20.46

m

2

9.58

m

2

14.03

m

2

35.12

m

2

20.46

m

2

39.76

m

2

23.61

m

2

18.08

m

2

17.01

m

2

20.81

m

2

7.75

m

2

18.48

m

2

68.42

m

2

16.79

m

2

12.56

m

2

17.80

m

2

9.00

m

2

12.46

m

2

9.01

m

2

7

6

5

4

3

2

1

901,000 2,200

901,400

2,300

20

2,200

900

20900

2,200

20

2,200

900

20

2,200

900

20
2,200

900

2,200

900

20900

2,200
20900

2,200

23.04

m

2

154 5,146 6,200 5,650 1,900 5,650 351

884 7,550 6,200 6,200 6,200 981

457 5,300 6,200 5,650 1,900 5,650 351

350 7,550 6,200 6,200 6,200 526

25,150

26,600

25,150

26,600

1,250 1,250

2,800

2,450

6,000

1,250 100

2,000 2,800 1,300

2,450

1,300 2,800 3,350 1,250 100 1,350 2,500
+3.70

+0.10

+0.10

+3.60

+3.13

+3.03

+3.70

+3.60

+3.70

+3.60

კიბის უჯრედი დაწნევის შახტა

შახტა აღჭურვილია დერეფნის
მექანიკური განიავების სისტემით
(ჰაერის მიწოდება)

+0.10

დისტრიბუციის ოთახი დამზმარე სათავსი არქივი

სუფთა თეთრეულის საწყობი

უნიფორმები საწყობი

სარეცხი საშუალებების საწყობი

ტექნიკური საწყობი

კორიდორი

ჭუჭყიანი თეთრეულის
საწყობი

სამრეცხაო

კაცების გასახდელი

ქალების გასახდელი

კიბის
უჯრედი

ფოიე

კიბის
ujeredi

1600 kg

1600 kg

ლიფტის
უჯრედი

კორიდორი

კორიდორი

90 90

დაწნევადი
სისტემით

დაწნევადი
სისტემით

მანძილი სახანძრო მილდგარამდე: 24

m

შშმ პირთა გადაადგილების მისაწვდომი სვლა გეზი

გასასვლელამდე სავალი მაქსიმალური მანძილი: 24

m

შშმ პირთა გადაადგილების მისაწვდომი სვლა გეზი

მანძილი სახანძრო მილდგარამდე: 24

m

123456

1

2

3

4 UP

DOWN

901,000

2,200

90
2,200

1,000

38.26

m

2 39.25

m

2

კიბის უჯრედი

ს დაწნევის შახტა კიბის უჯრედის და დერეფნების ხელოვნური და სუფთა ჰაერის შახტა

კიბის უჯრედის და დერეფნების
ხელოვნური და სუფთა ჰაერის შახტა

მექანიკური ჰაერცვლა

ხანძრის დროს კვამლის
გამწოვის შახტა

ds

d.d.-

1

27.9

ds

d.d.-

1

27.9

ds

d.d.-

1

27.9 ds

d.d.-

1

27.9

ds

d.d.-

1

27.9

Tv-3

d.d.-27

1.4 Tv-3

d.d.-27

1.4

a

a

66

g

g

d

d

e

e

11

44

55

b

b

33

22

2

2

1

1

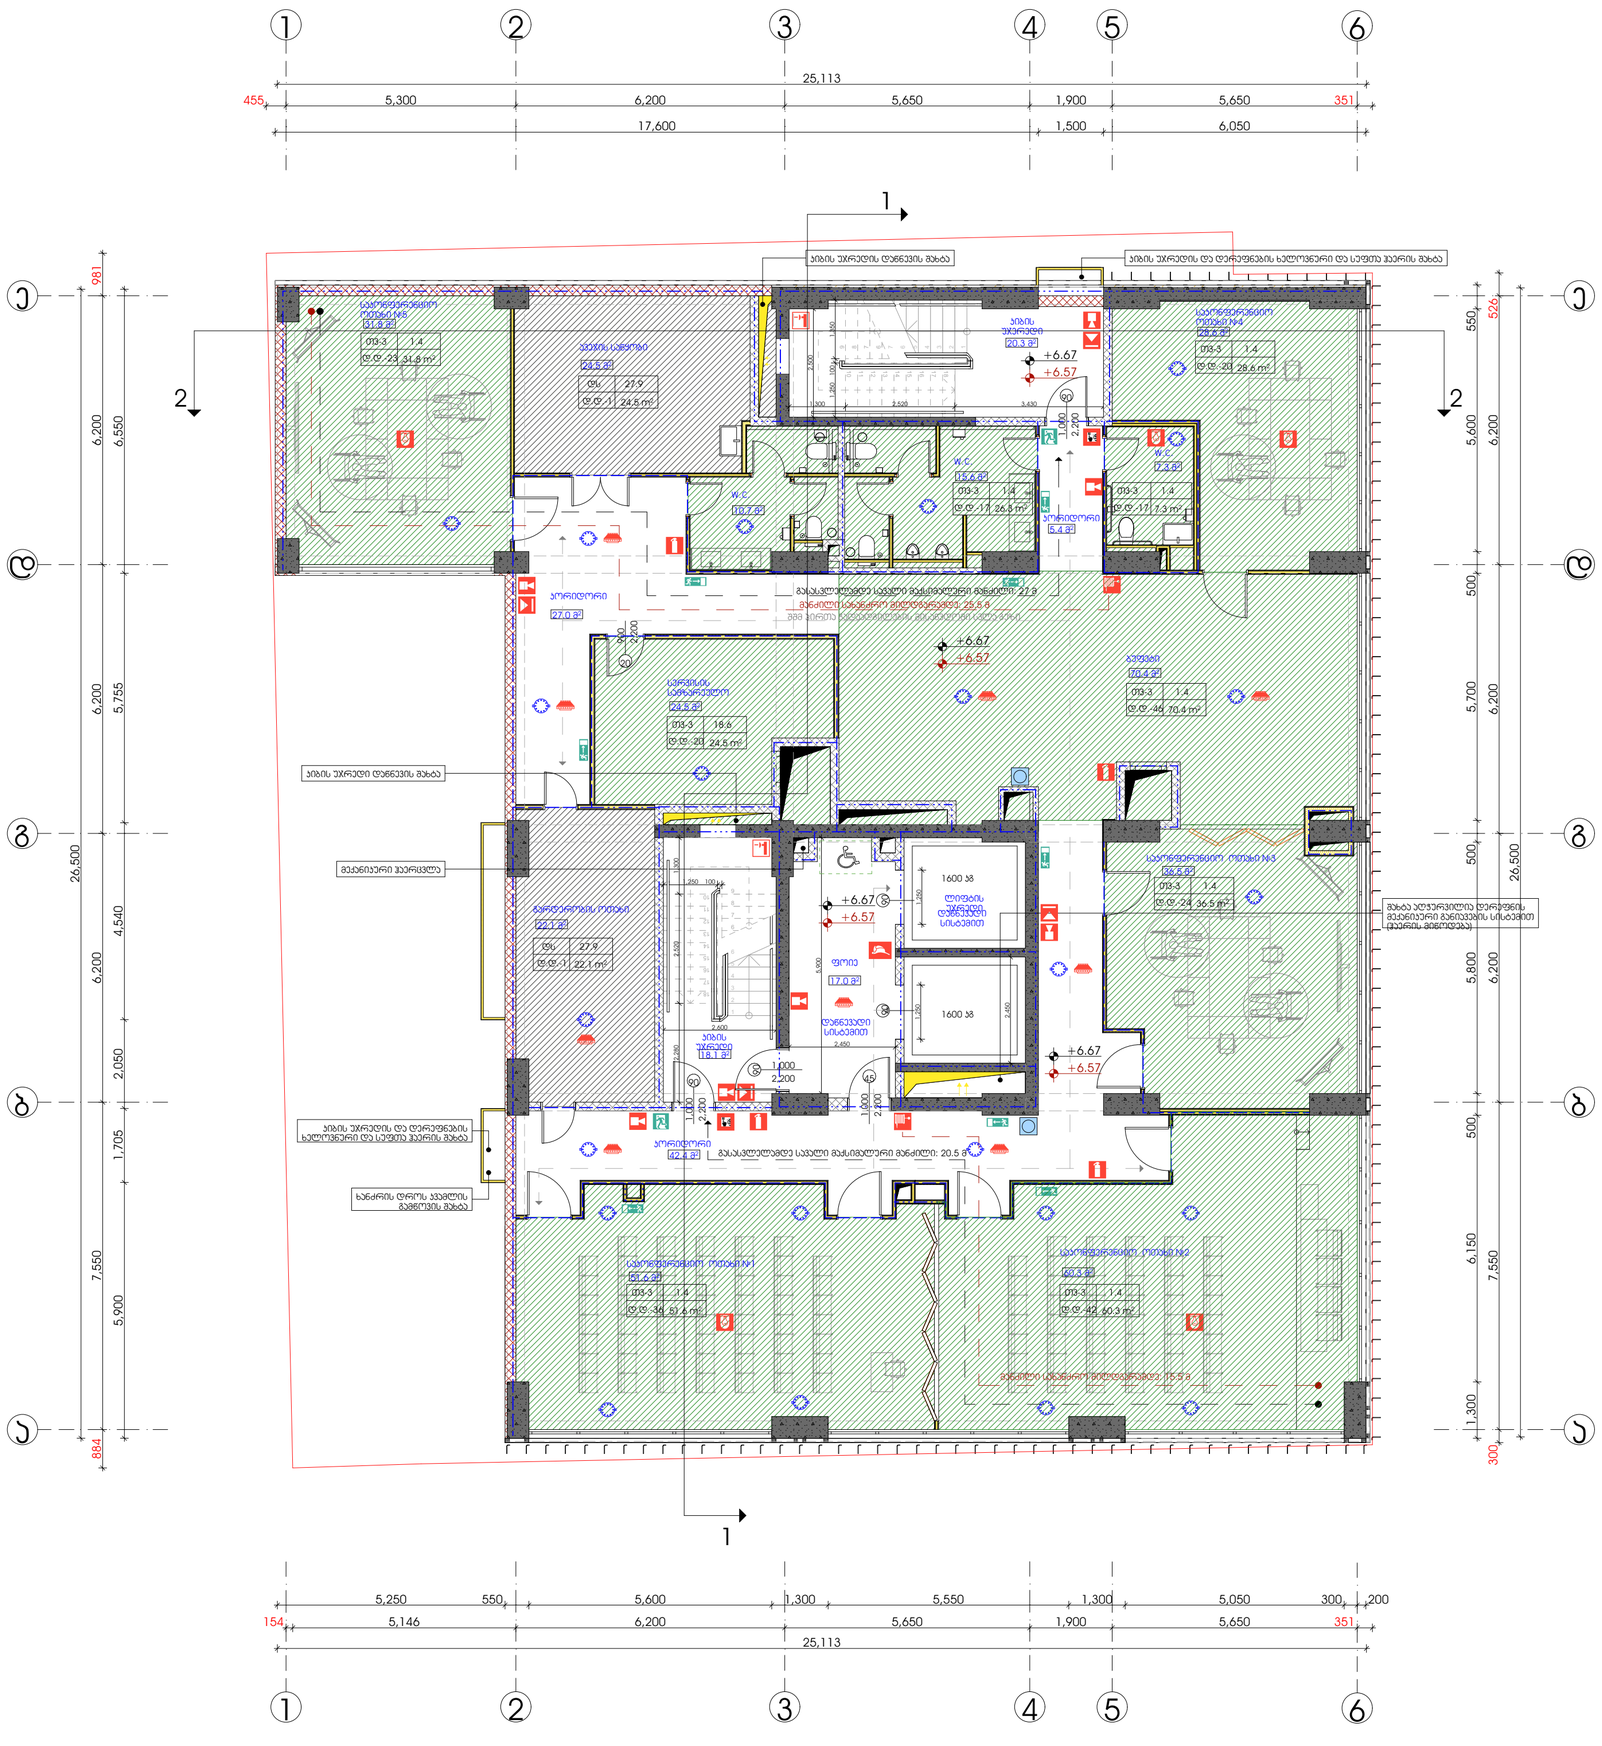

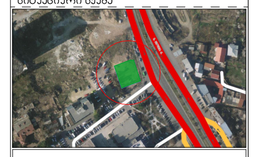

GSPublisherVersion 0.0.100.59

მასშტაბი

ფურცელი

ფორმატი

სათაური

არქიტექტურული ნაწილი

შენიშვნები

მისამართი:

პროექტი * ნახაზზე მოცემულია

არქიტექტურული და
კონსტრუქციული
ნიშნულები

* ნახაზი შესრულებულია
მილიმეტრებში.

დამკვეთი

სიტუაციური სქემა

ტექნ.ეკონომიკური მაჩვენებლები

ექსპლიკაცია

მთ.არქიტექტორი

თანამდებობა გვარი ხელმოწერა

არქიტექტორი

/შემსრ.

ქალაქი თბილისი

, ქუჩა გულუა

,

#22
s.k. # 01.18.05.001.090

1. საოფისე ფართი 2. კომერციული ფართი 3. საზაფხულო ფართი 4. კიბის/ლიფტის უჯრედის და სადარბაზოს ფართი 5. სასაწყობე ფართი 6. საწარმოო ფართი 7. დამხმარე ფართი 8. სასწავლო აუდიტორიის ფართი 9. სასტუმრო ნომრის ფართი

კონსტრუქტორი

შ. დათუნაშვილი

ს.ავალიანი

თ.მაცაბერიძე

გეგმა 6.67 ნიშნულზე

1:100

a-105 A2

7

6

5

4

3

2

1

123456

24.5

m

2

22.1

m

2

36.5

m

2

60.3

m

2

51.6

m

2

70.4

m

2

5.4

m

2

24.5

m

2

31.8

m

2

10.7

m

2

15.6

m

2

7.3

m

2

28.6

m

2

24.5

m

2

31.8

m

2

28.6

m

2

24.5

m

2

36.5

m

2

51.6

m

2

22.1

m

2

26.3

m

2 7.3

m

2

18.1

m

2

17.0

m

2

20.3

m

2

27.0

m

2

42.4

m

2

70.4

m

2

9

8

7

6

10

11

12

13

14

15

16

17

18

20900

2,200

451,000

2,200

901,000

2,200

154 5,146 6,200 5,650 1,900 5,650 351

884 7,550 6,200 6,200 6,200 981

455 5,300 6,200 5,650 1,900 5,650 351

300 7,550 6,200 6,200 6,200 526

25,113

26,500

25,113

26,500

5,900 1,705 2,050 4,540 5,755 6,550

5,250 550 5,600 1,300 5,550 1,300 5,050 300 200

1,300 6,150 500 5,800 500 5,700 500 5,600 550

17,600 1,500 6,050 2,450

2,450

5,900

2,600

2,500

1,300 2,520 3,430 1,250 100 1,350 1,250 1,250

+6.67

+6.57

+6.67

+6.57

+6.67

+6.57

+6.67

+6.57

კიბის უჯრედი დაწნევის შახტა

შახტა აღჭურვილია დერეფნის
მექანიკური განიავების სისტემით
(ჰაერის მიწოდება)

საკონფერენციო ოთახი #1

საკონფერენციო ოთახი

#

2

საკონფერენციო ოთახი

#

3

გარდერობის ოთახი

სერვისის
სამზარეულო

ავეჯის საწყობი

საკონფერენციო
ოთახი #5 საკონფერენციო ოთახი

#

4

W.C.

W.C.

W.C.

კორიდორი

კორიდორი

ბუფეტი

1600 kg

1600 kg

ლიფტის
უჯრედი

კიბის
უჯრედი

ფოიე

კიბის
ujeredi

კორიდორი

90 90

დაწნევადი
სისტემით

დაწნევადი
სისტემით

6789

10
11
12
13
14
15
16
17
18

მანძილი სახანძრო მილდგარამდე: 25.5

m
შშმ პირთა გადაადგილების მისაწვდომი სვლა გეზი

გასასვლელამდე სავალი მაქსიმალური მანძილი: 27

m

მანძილი სახანძრო მილდგარამდე: 15.5

m

გასასვლელამდე სავალი მაქსიმალური მანძილი: 20.5

m

2,280 2,520 1,300

1,250 100

901,000

2,200

90
2,200

1,000

60.3

m

2

კიბის უჯრედი

ს დაწნევის შახტა კიბის უჯრედის და დერეფნების ხელოვნური და სუფთა ჰაერის შახტა

კიბის უჯრედის და დერეფნების
ხელოვნური და სუფთა ჰაერის შახტა

მექანიკური ჰაერცვლა

ხანძრის დროს კვამლის
გამწოვის შახტა

ds

d.d.-

1

27.9

Tv-3

d.d.-23

1.4
Tv-3

d.d.-20

1.4

Tv-3

d.d.-46

1.4

Tv-

3

d.d.-20

18.6

Tv-3

d.d.-2

4

1.4

Tv-3

d.d.-4

2

Tv-3

1.4

d.d.-36

1.4

ds

d.d.-

1

27.9

Tv-3

d.d.-17

1.4 Tv-3

d.d.-17

1.4

a

a

66

g

g

d

d

e

e

11

44

55

b

b

33

22

2

2

1

1

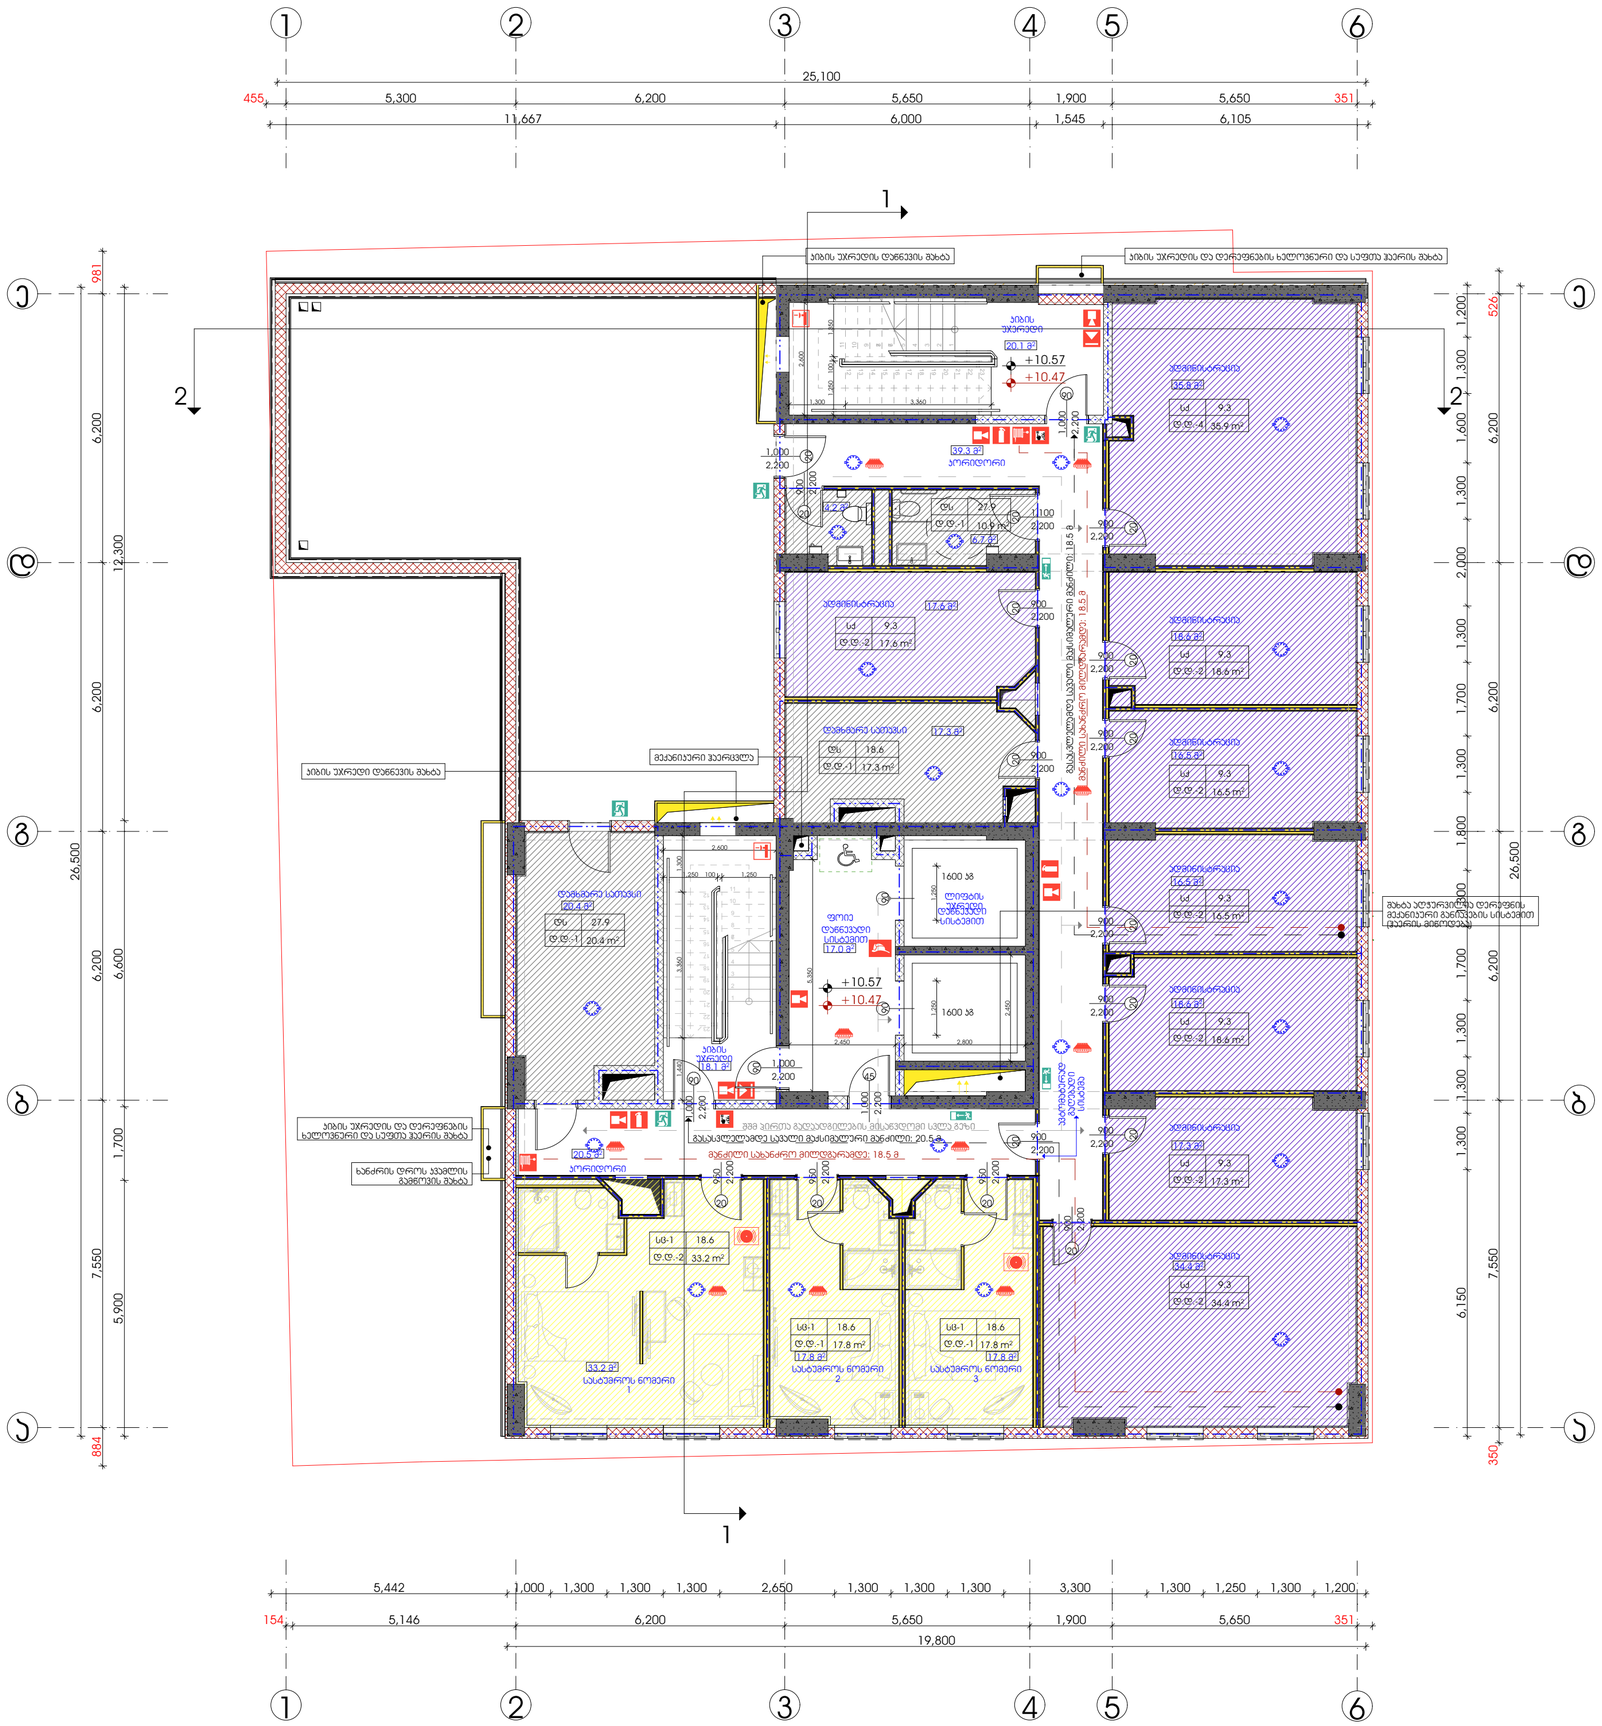

GSPublisherVersion 0.0.100.59

მასშტაბი

ფურცელი

ფორმატი

სათაური

არქიტექტურული ნაწილი

შენიშვნები

მისამართი:

პროექტი * ნახაზზე მოცემულია

არქიტექტურული და
კონსტრუქციული
ნიშნულები

* ნახაზი შესრულებულია
მილიმეტრებში.

დამკვეთი

სიტუაციური სქემა

ტექნ.ეკონომიკური მაჩვენებლები

ექსპლიკაცია

მთ.არქიტექტორი

თანამდებობა გვარი ხელმოწერა

არქიტექტორი

/შემსრ.

ქალაქი თბილისი

, ქუჩა გულუა

,

#22
s.k. # 01.18.05.001.090

1. საოფისე ფართი 2. კომერციული ფართი 3. საზაფხულო ფართი 4. კიბის/ლიფტის უჯრედის და სადარბაზოს ფართი 5. სასაწყობე ფართი 6. საწარმოო ფართი 7. დამხმარე ფართი 8. სასწავლო აუდიტორიის ფართი 9. სასტუმრო ნომრის ფართი

კონსტრუქტორი

შ. დათუნაშვილი

ს.ავალიანი

თ.მაცაბერიძე

გეგმა 10.57 ნიშნულზე

1:100

a-106 A2

11

10

9

8

7

6

12

13

14

15

16

17

18

19

20

21

22

23

6789

10

11
12
13
14
15
16
17
18
19
20
21
22
23

AecDbSpa (AecrhBas80)

123456

35.8

m

2

18.6

m

2

16.5

m

2

16.5

m

2

18.6

m

2

17.3

m

2

34.4

m

2

17.6

m

2

10.9

m

2

20.4

m

2

18.1

m

2

17.0

m

2

17.3

m

2

20.4

m

2

20.5

m

2

39.3

m

2

4.2

m

2

6.7

m

2

17.6

m

2

17.3

m

2

33.2

m

2

17.8

m

2 17.8

m

2 20

2,200

900

20
2,200

900

20
2,200

900

20
2,200

20 1,100 900 2,200

20

900
2,200

20

900
2,200

20950

2,200
20950

2,200
20950

2,200

20

1,000
2,200

20900

2,200

451,000

2,200

20

900
2,200

20

900
2,200

20

900
2,200

20

900
2,200

901,000

2,200

154 5,146 6,200 5,650 1,900 5,650 351

884 7,550 6,200 6,200 6,200 981

455 5,300 6,200 5,650 1,900 5,650 351

350 7,550 6,200 6,200 6,200 526

19,800

26,500

25,100

26,500

5,900 1,700 6,600 12,300

11,667 6,000 1,545 6,105

6,150 1,300 1,300 1,300 1,700 1,300 1,800 1,300 1,700 1,300 2,000 1,300 1,600 1,300 1,200

5,442 1,000 1,300 1,300 1,300 2,650 1,300 1,300 1,300 3,300 1,300 1,250 1,300 1,200

1,300 3,360

2,600

1,250 100 1,350

1,250 1,250

2,450

2,450 2,800

5,350

2,600

1,250 100 1,250

+10.57

+10.47

+10.57

+10.47

35.9

m

2

18.6

m

2

16.5

m

2

16.5

m

2

18.6

m

2

17.3

m

2

34.4

m

2

17.8

m

2 17.8 m2

33.2

m

2

კიბის უჯრედი დაწნევის შახტა

შახტა აღჭურვილია დერეფნის
მექანიკური განიავების სისტემით
(ჰაერის მიწოდება)

მექანიკური ჰაერცვლა

ადმინისტრაცია

ადმინისტრაცია

ადმინისტრაცია

ადმინისტრაცია

ადმინისტრაცია

ადმინისტრაცია

ადმინისტრაცია

1600 kg

1600 kg

ლიფტის
უჯრედი

კიბის
უჯრედი

ფოიე

კიბის
ujeredi

სასტუმროს ნომერი 1

სასტუმროს ნომერი 2

სასტუმროს ნომერი 3

ადმინისტრაცია

დამხმარე სათავსი

კორიდორი

კორიდორი

დამხმარე სათავსი 90 90

დაწნევადი
სისტემით
დაწნევადი
სისტემით

ავტომატურად

გაღებადი

სისტემა

7

6

5

4

3

2

1

შშმ პირთა გადაადგილების მისაწვდომი სვლა გეზი

გასასვლელამდე სავალი მაქსიმალური მანძილი: 18.5 მ

მანძილი სახანძრო მილდგარამდე: 18.5 მ

გასასვლელამდე სავალი მაქსიმალური მანძილი: 20.5

m
მანძილი სახანძრო მილდგარამდე:

1

8.5

m

a

a

66

g

g

d

d

e

e

11

44

55

b

b

33

22

1,440 3,360 1,300

901,000

2,200

90
2,200

1,000

20.1

m

2

კიბის უჯრედი

ს დაწნევის შახტა კიბის უჯრედის და დერეფნების ხელოვნური და სუფთა ჰაერის შახტა

კიბის უჯრედის და დერეფნების
ხელოვნური და სუფთა ჰაერის შახტა

ხანძრის დროს კვამლის
გამწოვის შახტა

sq
d.d.-

4

9.3

sq
d.d.-

2

9.3

sq
d.d.-

2

9.3

sq
d.d.-

2

9.3

sq
d.d.-

2

9.3

sq
d.d.-

2

9.3

sq
d.d.-

2

9.3

sc-1
d.d.-

1

sc-1 18.6
d.d.-

1

18.6

sc-1
d.d.-

2

18.6

sq
d.d.-

2

9.3

ds
d.d.-

1

27.9

ds
d.d.-

1

27.9

ds
d.d.-

1

18.6

2

2

1

1

GSPublisherVersion 0.0.100.59

მასშტაბი

ფურცელი

ფორმატი

სათაური

არქიტექტურული ნაწილი

შენიშვნები

მისამართი:

პროექტი * ნახაზზე მოცემულია

არქიტექტურული და
კონსტრუქციული
ნიშნულები

* ნახაზი შესრულებულია
მილიმეტრებში.

დამკვეთი

სიტუაციური სქემა

ტექნ.ეკონომიკური მაჩვენებლები

ექსპლიკაცია

მთ.არქიტექტორი

თანამდებობა გვარი ხელმოწერა

არქიტექტორი

/შემსრ.

ქალაქი თბილისი

, ქუჩა გულუა

,

#22
s.k. # 01.18.05.001.090

1. საოფისე ფართი 2. კომერციული ფართი 3. საზაფხულო ფართი 4. კიბის/ლიფტის უჯრედის და სადარბაზოს ფართი 5. სასაწყობე ფართი 6. საწარმოო ფართი 7. დამხმარე ფართი 8. სასწავლო აუდიტორიის ფართი 9. სასტუმრო ნომრის ფართი

კონსტრუქტორი

შ. დათუნაშვილი

ს.ავალიანი

თ.მაცაბერიძე

გეგმა 13.97 ნიშნულზე

1:100

a-107 A2

789

10
11
12
13
14
15
16
17
18
19
20

AecDbSpa (AecrhBas80)

123456

20
2.200

0.950

20
2.200

0.950

20
2.200

0.950

18.0

m

2

17.7

m

2

17.0

m

2

25.3

m

2 17.4

m

2 17.6 m2 32.7 m2

20.7

m

2

18.9

m

2

18.0

m

2

18.0

m

2

18.0

m

2

18.0

m

2

17.2

m

2

19.2

m

2

18.0

m

2

62.4

m

2

18.0

m

2

19.2

m

2

7.9

m

2

9.7

m

2

2

7.9

m

2

9.7

m

2

32.7

m

2 17.6

m

2
17.9

m

2

25.3

m

2

17.4

m

2

18.9

m

2

18.0

m

2

18.0

m

2

18.0

m

2

18.0

m

2

17.2

m

2

20.8

m

2

90
2.200

1.000

20

0.950
2.200

20

0.950
2.200

20

0.950
2.200

20

0.950
2.200

20

0.950
2.200

20

0.950
2.200

0.800

2.200

200.950

2.200

0.800
2.200

200.950

2.200
200.950

2.200
200.950

2.200
201.050

2.200
200.950

2.200

451.000

2.200

90
2.200

1.000

2.200

0.800

2.200

0.800

0.15 5.15 6.20 5.65 1.90 5.65 0.35

0.88 7.55 6.20 6.20 6.20 0.98

0.45 5.30 6.20 5.65 1.90 5.65 0.35

0.35 7.55 6.20 6.20 6.20 0.53

25.11

26.50

25.11

26.50

5.90 1.70 2.06 4.54 0.45 3.30 1.30 1.83 1.30 0.97 3.20

11.50 6.05 1.50 6.05

6.12 1.30 1.30 1.30 1.70 1.30 1.80 1.30 1.70 1.30 2.00 1.30 1.60 1.30 1.18

6.30 1.30 1.30 1.30 2.65 1.30 1.30 1.30 3.30 1.30 1.25 1.30 1.25 2.45

2.45 2.80

2.60

2.00 2.80 1.30

1.25 0.10 1.25

1.25 1.25

+13.87

კიბის უჯრედი დაწნევის შახტა

შახტა აღჭურვილია დერეფნის
მექანიკური განიავების სისტემით
(ჰაერის მიწოდება)

მექანიკური ჰაერცვლა

1600 kg

1600 kg

ლიფტის
უჯრედი

კიბის
უჯრედი

ფოიე

სასტუმროს ნომერი 5

სასტუმროს ნომერი 6
სასტუმროს ნომერი 7 სასტუმროს ნომერი 8

სასტუმროს ნომერი 9

სასტუმროს ნომერი
10

სასტუმროს ნომერი
11

სასტუმროს ნომერი
12

სასტუმროს ნომერი
13

სასტუმროს ნომერი
14

სასტუმროს ნომერი
15

სასტუმროს ნომერი
16

სასტუმროს ნომერი
17

სასტუმროს ნომერი 4

დამხმარე სათავსი
დამხმარე სათავსი

კორიდორი

90 90

დაწნევადი
სისტემით
დაწნევადი

სისტემით 1098

7

11

12

13

14

15

16

17

18

19

20

a

a

66

g

g

d

d

e

e

11

44

55

b

b

33

22

შშმ პირთა გადაადგილების მისაწვდომი სვლა გეზი

გასასვლელამდე სავალი მაქსიმალური მანძილი:

2

1.5

m

მანძილი სახანძრო მილდგარამდე: 24

m

გასასვლელამდე სავალი მაქსიმალური მანძილი: 18 მ

მანძილი სახანძრო მილდგარამდე: 17 მ

6

5

4

3

2

1

5.65

2.70

1.25 0.10 1.35

1.30 2.80 1.55

901.000

2.200

15.7

m

2

კიბის უჯრედი

ს დაწნევის შახტა კიბის უჯრედის და დერეფნების ხელოვნური და სუფთა ჰაერის შახტა

კიბის უჯრედის და დერეფნების
ხელოვნური და სუფთა ჰაერის შახტა

ხანძრის დროს კვამლის
გამწოვის შახტა

sc-1

d.d.-

1

18.6

კიბის
ujeredi

sc-1

d.d.-

1

18.6

sc-1

d.d.-

1

sc-1 18.6

d.d.-

1

sc-1 18.6

d.d.-

1

18.6

sc-1

d.d.-

1

18.6

sc-1

d.d.-

1

18.6

sc-1

d.d.-

1

18.6

sc-1

d.d.-

1

18.6

sc-1

d.d.-

1

18.6

sc-1

d.d.-

1

18.6

sc-1

d.d.-

1

18.6

sc-1

d.d.-

1

18.6

sc-1

d.d.-

1

18.6

sc-1

d.d.-

1

18.6

sc-1

d.d.-

1

18.6

2

2

1

1

GSPublisherVersion 0.0.100.59

მასშტაბი

ფურცელი

ფორმატი

სათაური

არქიტექტურული ნაწილი

შენიშვნები

მისამართი:

პროექტი * ნახაზზე მოცემულია

არქიტექტურული და
კონსტრუქციული
ნიშნულები

* ნახაზი შესრულებულია
მილიმეტრებში.

დამკვეთი

სიტუაციური სქემა

ტექნ.ეკონომიკური მაჩვენებლები

ექსპლიკაცია

მთ.არქიტექტორი

თანამდებობა გვარი ხელმოწერა

არქიტექტორი

/შემსრ.

ქალაქი თბილისი

, ქუჩა გულუა

,

#22

s.k. # 01.18.05.001.090

1. საოფისე ფართი 2. კომერციული ფართი 3. საზაფხულო ფართი 4. კიბის/ლიფტის უჯრედის და სადარბაზოს ფართი 5. სასაწყობე ფართი 6. საწარმოო ფართი 7. დამხმარე ფართი 8. სასწავლო აუდიტორიის ფართი 9. სასტუმრო ნომრის ფართი

კონსტრუქტორი

შ. დათუნაშვილი

ს.ავალიანი

თ.მაცაბერიძე

გეგმა 17.27 ნიშნულზე

1:100

a-108 A2

6789

10
11
12
13
14
15
16
17
18
19
20

12345

901,000

2,200

20
2,200

950

20
2,200

950

20
2,200

950

20

950
2,200

20

950
2,200

20

950
2,200

20.7

m

2

17.7

m

2

18.1

m

2

17.0

m

2

33.2

m

2 17.7

m

2
17.9

m

2 25.4

m

2

17.0

m

2

62.3

m

2

18.8

m

2

18.0

m

2

18.0

m

2

18.0

m

2

18.0

m

2

17.2

m

2

20.7

m

2

18.0

m

2

19.2

m

2

17.7

m

2

451,000

2,200

90
2,200

1,000

20

950
2,200

20950

2,200
20950

2,200
201,050

2,200
20950

2,200
20950

2,200

20

950
2,200

20950

2,200

154 5,146 6,200 5,650 1,900 5,650 351

884 7,550 6,200 6,200 6,200 981

455 5,300 6,200 5,650 1,900 5,650 351

350 7,550 6,200 6,200 6,200 526

19,813

26,500

4,700 6,800 6,050 1,500 6,063

26,500

6,110 1,300 1,316 1,300 1,724 1,300 1,800 1,300 1,800 1,300 1,808 1,300 1,792 1,300 1,100

14,200 12,300

19,850

1,019 1,300 1,316 1,300 2,625 1,300 1,315 1,300 3,282 1,300 1,316 1,300 1,177

2,450

2,450

2,800

5,600

2,600

1,250 100 1,250

2,000 4,100

1,250 1,250

+17.27

+17.17

17.9

m

2 25.3

m

2 17.0

m

2 17.7 m2 33.2 m2

18.8

m

2

18.0

m

2

18.0

m

2

18.0

m

2

18.0

m

2

17.2

m

2

19.2

m

2

18.0

m

2

კიბის უჯრედი დაწნევის შახტა

შახტა აღჭურვილია დერეფნის
მექანიკური განიავების სისტემით
(ჰაერის მიწოდება)

მექანიკური ჰაერცვლა

1600 kg

1600 kg

ლიფტის
უჯრედი

კიბის
უჯრედი

ფოიე

სასტუმროს ნომერი
19

სასტუმროს ნომერი
20

სასტუმროს ნომერი
21

სასტუმროს ნომერი

22 სასტუმროს ნომერი
23

სასტუმროს ნომერი
24

სასტუმროს ნომერი
25

სასტუმროს ნომერი
26

სასტუმროს ნომერი
28

სასტუმროს ნომერი
29

სასტუმროს ნომერი
30

სასტუმროს ნომერი
31

სასტუმროს ნომერი
18

დამხმარე სათავსი

სასტუმროს ნომერი
27

კორიდორი

90 90

დაწნევადი

სისტემით დაწნევადი
სისტემით

a

a

66

g

g

d

d

e

e

11

44

55

b

b

33

22

10

9

8

7

6

11

12

13

14

15

16

17

18

19

20

შშმ პირთა გადაადგილების მისაწვდომი სვლა გეზი

გასასვლელამდე სავალი მაქსიმალური მანძილი:

2

1.5

m

მანძილი სახანძრო მილდგარამდე: 24

m

გასასვლელამდე სავალი მაქსიმალური მანძილი: 18 მ

მანძილი სახანძრო მილდგარამდე: 17 მ

5

4

3

2

1

5,650

2,700

1,300 2,800 1,550

90
2,200

1,000

15.7

m

2

კიბის უჯრედი

ს დაწნევის შახტა კიბის უჯრედის და დერეფნების ხელოვნური და სუფთა ჰაერის შახტა

კიბის უჯრედის და დერეფნების
ხელოვნური და სუფთა ჰაერის შახტა

ხანძრის დროს კვამლის
გამწოვის შახტა

sc-1

d.d.-

1

18.6

sc-1

d.d.-

1

18.6

sc-1

d.d.-

1

sc-1 18.6

d.d.-

1

sc-1 18.6

d.d.-

1

18.6

sc-1

d.d.-

1

18.6

sc-1

d.d.-

1

18.6

sc-1

d.d.-

1

18.6

sc-1

d.d.-

1

18.6

sc-1

d.d.-

1

18.6

sc-1

d.d.-

1

18.6

sc-1

d.d.-

1

18.6

sc-1

d.d.-

1

18.6

sc-1

d.d.-

1

18.6

sc-1

d.d.-

1

18.6

კიბის
ujeredi

2

2

1

1

GSPublisherVersion 0.0.100.59

მასშტაბი

ფურცელი

ფორმატი

სათაური

არქიტექტურული ნაწილი

შენიშვნები

მისამართი:

პროექტი * ნახაზზე მოცემულია

არქიტექტურული და
კონსტრუქციული
ნიშნულები

* ნახაზი შესრულებულია
მილიმეტრებში.

დამკვეთი

სიტუაციური სქემა

ტექნ.ეკონომიკური მაჩვენებლები

ექსპლიკაცია

მთ.არქიტექტორი

თანამდებობა გვარი ხელმოწერა

არქიტექტორი

/შემსრ.

ქალაქი თბილისი

, ქუჩა გულუა

,

#22

s.k. # 01.18.05.001.090

1. საოფისე ფართი 2. კომერციული ფართი 3. საზაფხულო ფართი 4. კიბის/ლიფტის უჯრედის და სადარბაზოს ფართი 5. სასაწყობე ფართი 6. საწარმოო ფართი 7. დამხმარე ფართი 8. სასწავლო აუდიტორიის ფართი 9. სასტუმრო ნომრის ფართი

კონსტრუქტორი

შ. დათუნაშვილი

ს.ავალიანი

თ.მაცაბერიძე

გეგმა 20.57 ნიშნულზე

1:100

a-109 A2

6789

10
11
12
13
14
15
16
17
18
19
20

12345

901,000

2,200

20
2,200

950

20
2,200

950

20
2,200

950

20

950
2,200

20

950
2,200

20

950
2,200

20

950
2,200

20.6

m

2

17.7

m

2

17.7

m

2

17.0

m

2

33.3

m

2 17.7

m

2
17.8

m

2
25.4

m

2

17.0

m

2

62.3

m

2

18.8

m

2

18.0

m

2

18.0

m

2

18.0

m

2

18.0

m

2

17.2

m

2

15.6

m

2

20.6

m

2

17.7

m

2

19.2

m

2

18.0

m

2

451,000

2,200

90
2,200

1,000

20

950
2,200

20950

2,200
20950

2,200
201,050

2,200
20950

2,200
20950

2,200

20

950
2,200

20950

2,200

154 5,146 6,200 5,650 1,900 5,650 351

884 7,550 6,200 6,200 6,200 981

455 5,300 6,200 5,650 1,900 5,650 351

350 7,550 6,200 6,200 6,200 526

26,500

5,250 1,165 1,300 9,635 200 1,500 6,050

26,500

14,200 3,750 1,300 1,833 1,300 966 3,250

19,863

6,110 1,300 1,316 1,300 1,724 1,300 1,800 1,300 1,800 1,300 1,808 1,300 1,792 1,300 1,100

19,800

969 1,300 1,316 1,300 2,625 1,300 1,315 1,300 3,282 1,300 1,316 1,300 1,177

2,600

1,250 100 1,250

2,000 2,800 1,300

2,450

300 2,650 2,800 1,250 1,250

+20.57

+20.47

17.9

m

2 25.4

m

2 17.0

m

2 17.7 m2 33.3 m2

18.8

m

2

18.0

m

2

18.0

m

2

18.0

m

2

18.0

m

2

17.2

m

2

19.2

m

2

18.0

m

2

კიბის უჯრედი დაწნევის შახტა

შახტა აღჭურვილია დერეფნის
მექანიკური განიავების სისტემით
(ჰაერის მიწოდება)

მექანიკური ჰაერცვლა

1600 kg

1600 kg

ლიფტის
უჯრედი

კიბის
უჯრედი

ფოიე

სასტუმროს ნომერი
33

სასტუმროს ნომერი
34

სასტუმროს ნომერი
35

სასტუმროს ნომერი

36 სასტუმროს ნომერი
37

სასტუმროს ნომერი
38

სასტუმროს ნომერი
39

სასტუმროს ნომერი
40

სასტუმროს ნომერი
42

სასტუმროს ნომერი
43

სასტუმროს ნომერი
44

სასტუმროს ნომერი
45

სასტუმროს ნომერი
32

დამხმარე სათავსი

სასტუმროს ნომერი
41

კორიდორი

90 90

დაწნევადი

სისტემით დაწნევადი
სისტემით

a

a

66

g

g

d

d

e

e

11

44

55

b

b

33

22

10

9

8

7

6

11

12

13

14

15

16

17

18

19

20

შშმ პირთა გადაადგილების მისაწვდომი სვლა გეზი

გასასვლელამდე სავალი მაქსიმალური მანძილი:

2

1.5

m

მანძილი სახანძრო მილდგარამდე: 24

m

გასასვლელამდე სავალი მაქსიმალური მანძილი: 18 მ

მანძილი სახანძრო მილდგარამდე: 17 მ

5

4

3

2

1

90
2,200

1,000

კიბის უჯრედი

ს დაწნევის შახტა კიბის უჯრედის და დერეფნების ხელოვნური და სუფთა ჰაერის შახტა

კიბის უჯრედის და დერეფნების
ხელოვნური და სუფთა ჰაერის შახტა

ხანძრის დროს კვამლის
გამწოვის შახტა

sc-1

d.d.-

1

18.6

sc-1

d.d.-

1

18.6

sc-1

d.d.-

1

sc-1 18.6

d.d.-

1

sc-1 18.6

d.d.-

1

18.6

sc-1

d.d.-

1

18.6

sc-1

d.d.-

1

18.6

sc-1

d.d.-

1

18.6

sc-1

d.d.-

1

18.6

sc-1

d.d.-

1

18.6

sc-1

d.d.-

1

18.6

sc-1

d.d.-

1

18.6

sc-1

d.d.-

1

18.6

sc-1

d.d.-

1

18.6

sc-1

d.d.-

1

18.6

კიბის
ujeredi
2

2

1

1

GSPublisherVersion 0.0.100.59

მასშტაბი

ფურცელი

ფორმატი

სათაური

არქიტექტურული ნაწილი

შენიშვნები

მისამართი:

პროექტი * ნახაზზე მოცემულია

არქიტექტურული და
კონსტრუქციული
ნიშნულები

* ნახაზი შესრულებულია
მილიმეტრებში.

დამკვეთი

სიტუაციური სქემა

ტექნ.ეკონომიკური მაჩვენებლები

ექსპლიკაცია

მთ.არქიტექტორი

თანამდებობა გვარი ხელმოწერა

არქიტექტორი

/შემსრ.

ქალაქი თბილისი

, ქუჩა გულუა

,

#22

s.k. # 01.18.05.001.090

1. საოფისე ფართი 2. კომერციული ფართი 3. საზაფხულო ფართი 4. კიბის/ლიფტის უჯრედის და სადარბაზოს ფართი 5. სასაწყობე ფართი 6. საწარმოო ფართი 7. დამხმარე ფართი 8. სასწავლო აუდიტორიის ფართი 9. სასტუმრო ნომრის ფართი

კონსტრუქტორი

შ. დათუნაშვილი

ს.ავალიანი

თ.მაცაბერიძე

გეგმა 23.87 ნიშნულზე

1:100

a-110 A2

6789

10
11
12
13
14
15
16
17
18
19
20

12345

901,000

2,200

20
2,200

950

20
2,200

950

20
2,200

950

20

950
2,200

20

950
2,200

20

950
2,200

20

950
2,200

20.6

m

2

8.0

m

2

9.7

m

2

62.3

m

2

17.7

m

2

17.0

m

2

33.3

m

2 17.7

m

2
17.8

m

2
25.4

m

2

17.0

m

2

18.8

m

2

18.0

m

2

18.0

m

2

18.0

m

2

18.0

m

2

17.2

m

2

15.6

m

2

20.6

m

2

17.7

m

2

19.2

m

2

18.0

m

2

451,000

2,200

90
2,200

1,000

20

950
2,200

20950

2,200
20950

2,200
201,050

2,200
20950

2,200
20950

2,200

20

950
2,200

20950

2,200

154 5,146 6,200 5,650 1,900 5,650 351

884 7,550 6,200 6,200 6,200 981

455 5,300 6,200 5,650 1,900 5,650 351

350 7,550 6,200 6,200 6,200 526

26,500

26,500

6,079 1,300 1,316 1,300 1,724 1,300 1,800 1,300 1,800 1,300 1,808 1,300 1,792 1,300 1,150

19,900

6,050 1,500 6,100

19,800

969 1,300 1,316 1,300 2,625 1,300 1,315 1,300 3,282 1,300 1,316 1,300 1,177

14,200 3,750 1,300 1,833 1,300 4,166

2,450 2,450

2,450 2,800

2,600

1,250 100 1,250

2,000 2,800 1,300

5,900

1,250 1,250

+23.87

17.8

m

2 25.4

m

2 17.0

m

2 17.7 m2 33.3 m2

18.8

m

2

18.0

m

2

18.0

m

2

18.0

m

2

18.0

m

2

17.2

m

2

19.2

m

2

18.0

m

2

კიბის უჯრედი დაწნევის შახტა

შახტა აღჭურვილია დერეფნის
მექანიკური განიავების სისტემით
(ჰაერის მიწოდება)

მექანიკური ჰაერცვლა

1600 kg

1600 kg

ლიფტის
უჯრედი

კიბის
უჯრედი

სასტუმროს ნომერი
47

სასტუმროს ნომერი
48

სასტუმროს ნომერი
49

სასტუმროს ნომერი

50 სასტუმროს ნომერი
51

სასტუმროს ნომერი
53

სასტუმროს ნომერი
54

სასტუმროს ნომერი
55

სასტუმროს ნომერი
57

სასტუმროს ნომერი
58

სასტუმროს ნომერი
59

სასტუმროს ნომერი
60

სასტუმროს ნომერი
46

დამხმარე სათავსი

სასტუმროს ნომერი
56

დამხმარე სათავსი

კორიდორი

90 90

ფოიე დაწნევადი

სისტემით
დაწნევადი
სისტემით

a

a

66

g

g

d

d

e

e

11

44

55

b

b

33

22

10

9

8

7

6

11

12

13

14

15

16

17

18

19

20

შშმ პირთა გადაადგილების მისაწვდომი სვლა გეზი

გასასვლელამდე სავალი მაქსიმალური მანძილი:

2

1.5

m

მანძილი სახანძრო მილდგარამდე: 24

m

გასასვლელამდე სავალი მაქსიმალური მანძილი: 18 მ

მანძილი სახანძრო მილდგარამდე: 17 მ

5

4

3

2

1

5,550

2,600

1,250 100 1,350

1,300 2,800 1,450

90
2,200

1,000

კიბის უჯრედი

ს დაწნევის შახტა კიბის უჯრედის და დერეფნების ხელოვნური და სუფთა ჰაერის შახტა

კიბის უჯრედის და დერეფნების
ხელოვნური და სუფთა ჰაერის შახტა

ხანძრის დროს კვამლის
გამწოვის შახტა

კიბის
ujeredi

sc-1

d.d.-

1

18.6

sc-1

d.d.-

1

18.6

sc-1

d.d.-

1

sc-1 18.6

d.d.-

1

sc-1 18.6

d.d.-

1

18.6

sc-1

d.d.-

1

18.6

sc-1

d.d.-

1

18.6

sc-1

d.d.-

1

18.6

sc-1

d.d.-

1

18.6

sc-1

d.d.-

1

18.6

sc-1

d.d.-

1

18.6

sc-1

d.d.-

1

18.6

sc-1

d.d.-

1

18.6

sc-1

d.d.-

1

18.6

sc-1

d.d.-

1

18.6

sc-1

d.d.-

1

18.6

2

2

1

1

GSPublisherVersion 0.0.100.59

მასშტაბი

ფურცელი

ფორმატი

სათაური

არქიტექტურული ნაწილი

შენიშვნები

მისამართი:

პროექტი * ნახაზზე მოცემულია

არქიტექტურული და
კონსტრუქციული
ნიშნულები

* ნახაზი შესრულებულია
მილიმეტრებში.

დამკვეთი

სიტუაციური სქემა

ტექნ.ეკონომიკური მაჩვენებლები

ექსპლიკაცია

მთ.არქიტექტორი

თანამდებობა გვარი ხელმოწერა

არქიტექტორი

/შემსრ.

ქალაქი თბილისი

, ქუჩა გულუა

,

#22

s.k. # 01.18.05.001.090

1. საოფისე ფართი 2. კომერციული ფართი 3. საზაფხულო ფართი 4. კიბის/ლიფტის უჯრედის და სადარბაზოს ფართი 5. სასაწყობე ფართი 6. საწარმოო ფართი 7. დამხმარე ფართი 8. სასწავლო აუდიტორიის ფართი 9. სასტუმრო ნომრის ფართი

კონსტრუქტორი

შ. დათუნაშვილი

ს.ავალიანი

თ.მაცაბერიძე

გეგმა 27.17 ნიშნულზე

1:100

a-111 A2

6789

10
11
12
13
14
15
16
17
18
19
20

12345

901,000

2,200

20
2,200

950

20
2,200

950

20

950
2,200

20

950
2,200

20

950
2,200

20

950
2,200

20.6

m

2

17.7

m

2

8.1 m2

62.3

m

2

17.7

m

2

17.0

m

2

15.7

m

2

17.7

m

2

451,000

2,200

90
2,200

1,000

20

950
2,200

20950

2,200
20950

2,200
20950

2,200
20950

2,200
20950

2,200
20950

2,200

20

950
2,200

20950

2,200

154 5,146 6,200 5,650 1,900 5,650 351

884 7,550 6,200 6,200 6,200 981

455 5,300 6,200 5,650 1,900 5,650 351

350 7,550 6,200 6,200 6,200 526

26,500

26,500

6,160 1,300 1,316 1,300 1,724 1,300 1,800 1,300 1,800 1,300 1,808 1,300 1,792 1,300 1,081

19,900

6,200 6,050 1,500 6,100

14,250 3,750 1,300 1,833 1,300 4,166
19,900

1,019 1,300 1,316 1,300 2,625 1,300 1,315 1,300 3,282 1,300 1,316 1,300 1,227 2,450 2,450

2,450

2,600

1,250 100 1,250

2,000 2,800 1,300

5,900

1,250 1,250

+27.17

17.9

m

2 17.3

m

2 17.0

m

2 17.7 m2 33.3 m2

18.8

m

2

18.0

m

2

18.0

m

2

18.0

m

2

18.0

m

2

17.2

m

2

19.2

m

2

18.0

m

2

კიბის უჯრედი დაწნევის შახტა

შახტა აღჭურვილია დერეფნის
მექანიკური განიავების სისტემით
(ჰაერის მიწოდება)

მექანიკური ჰაერცვლა

1600 kg

1600 kg

ლიფტის
უჯრედი
ფოიე

სასტუმროს ნომერი
69

სასტუმროს ნომერი
71

სასტუმროს ნომერი
72

სასტუმროს ნომერი
73

სასტუმროს ნომერი
74

დამხმარე სათავსი

სასტუმროს ნომერი
70

დამხმარე სათავსი

კიბის
უჯრედი

სასტუმროს ნომერი
66

სასტუმროს ნომერი
65

სასტუმროს ნომერი
63

სასტუმროს ნომერი
62

სასტუმროს ნომერი
64

სასტუმროს ნომერი
61

სასტუმროს ნომერი
68

სასტუმროს ნომერი
67

კორიდორი

90 90

დაწნევადი
სისტემით
დაწნევადი
სისტემით

a

a

66

g

g

d

d

e

e

11

44

55

b

b

33

22

10

9

8

7

6

11

12

13

14

15

16

17

18

19

20

შშმ პირთა გადაადგილების მისაწვდომი სვლა გეზი

გასასვლელამდე სავალი მაქსიმალური მანძილი:

2

1.5

m

მანძილი სახანძრო მილდგარამდე: 24

m

გასასვლელამდე სავალი მაქსიმალური მანძილი: 18 მ

მანძილი სახანძრო მილდგარამდე: 17 მ

5

4

3

2

1

5,550

2,600

1,250 100 1,350

1,300 2,800 1,450

90
2,200

1,000

კიბის უჯრედი

ს დაწნევის შახტა კიბის უჯრედის და დერეფნების ხელოვნური და სუფთა ჰაერის შახტა

კიბის უჯრედის და დერეფნების
ხელოვნური და სუფთა ჰაერის შახტა

ხანძრის დროს კვამლის
გამწოვის შახტა

კიბის
ujeredi

sc-1

d.d.-

1

18.6

sc-1

d.d.-

1

18.6

sc-1

d.d.-

1

sc-1 18.6

d.d.-

1

sc-1 18.6

d.d.-

1

18.6

sc-1

d.d.-

1

18.6

sc-1

d.d.-

1

18.6

sc-1

d.d.-

1

18.6

sc-1

d.d.-

1

18.6

sc-1

d.d.-

1

18.6

sc-1

d.d.-

1

18.6

sc-1

d.d.-

1

18.6

sc-1

d.d.-

1

18.6

sc-1

d.d.-

1

18.6

sc-1

d.d.-

1

18.6

sc-1

d.d.-1

18.6

2

2

1

1

GSPublisherVersion 0.0.100.59

მასშტაბი

ფურცელი

ფორმატი

სათაური

არქიტექტურული ნაწილი

შენიშვნები

მისამართი:

პროექტი * ნახაზზე მოცემულია

არქიტექტურული და
კონსტრუქციული
ნიშნულები

* ნახაზი შესრულებულია
მილიმეტრებში.

დამკვეთი

სიტუაციური სქემა

ტექნ.ეკონომიკური მაჩვენებლები

ექსპლიკაცია

მთ.არქიტექტორი

თანამდებობა გვარი ხელმოწერა

არქიტექტორი

/შემსრ.

ქალაქი თბილისი

, ქუჩა გულუა

,

#22
s.k. # 01.18.05.001.090

1. საოფისე ფართი 2. კომერციული ფართი 3. საზაფხულო ფართი 4. კიბის/ლიფტის უჯრედის და სადარბაზოს ფართი 5. სასაწყობე ფართი 6. საწარმოო ფართი 7. დამხმარე ფართი 8. სასწავლო აუდიტორიის ფართი 9. სასტუმრო ნომრის ფართი

კონსტრუქტორი

შ. დათუნაშვილი

ს.ავალიანი

თ.მაცაბერიძე

გეგმა 30.47 ნიშნულზე

1:100

a-112 A2

6789

10
11
12
13
14
15
16
17
18
19
20

12345

901,000

2,200

20
2,200

950

20
2,200

950

20
2,200

950

20

950
2,200

20

950
2,200

20

950
2,200

20

950
2,200

20.6

m

2

17.7

m

2

62.3

m

2

17.7

m

2

17.0

m

2

33.3

m

2 17.7

m

2
17.9

m

2
25.4

m

2

17.0

m

2

18.8

m

2

18.0

m

2

18.0

m

2

18.0

m

2

18.0

m

2

17.2

m

2

15.7

m

2

20.6

m

2

17.7

m

2

19.2

m

2

18.0

m

2

451,000

2,200

90
2,200

1,000

20

950
2,200

20950

2,200
20950

2,200
201,050

2,200
20950

2,200
20950

2,200

20

950
2,200

20950

2,200

154 5,146 6,200 5,650 1,900 5,650 250

884 7,550 6,200 6,200 6,200 981

455 5,300 6,200 5,650 1,900 5,650 351

350 7,550 6,200 6,200 6,200 526

26,500

26,500

19,900

6,250 6,050 1,500 6,100

6,160 1,300 1,316 1,300 1,724 1,300 1,800 1,300 1,800 1,300 1,808 1,300 1,792 1,300 1,100

19,800

1,019 1,300 1,316 1,300 2,625 1,300 1,315 1,300 3,282 1,300 1,316 1,300 1,177

0 5,950 1,600 6,600 3,800 1,300 1,833 1,300 4,117

2,450 2,450

2,450

2,600

1,250 100 1,250

2,000 2,800 1,300

5,900

1,250 1,250

+30.47

17.9

m

2 25.4

m

2 17.0

m

2 17.7 m2 33.3 m2

18.8

m

2

18.0

m

2

18.0

m

2

18.0

m

2

18.0

m

2

17.2

m

2

19.2

m

2

18.0

m

2

კიბის უჯრედი დაწნევის შახტა

შახტა აღჭურვილია დერეფნის
მექანიკური განიავების სისტემით
(ჰაერის მიწოდება)

მექანიკური ჰაერცვლა

1600 kg

1600 kg

ლიფტის
უჯრედი

კიბის
უჯრედი

ფოიე

სასტუმროს ნომერი 76

სასტუმროს ნომერი 77

სასტუმროს ნომერი 78

სასტუმროს ნომერი 79 სასტუმროს ნომერი

80

სასტუმროს ნომერი
81

სასტუმროს ნომერი
82

სასტუმროს ნომერი
83

სასტუმროს ნომერი
85

სასტუმროს ნომერი
86

სასტუმროს ნომერი
87

სასტუმროს ნომერი
88

სასტუმროს ნომერი
75

დამხმარე სათავსი

სასტუმროს ნომერი
84

კორიდორი

90 90

დაწნევადი
სისტემით
დაწნევადი
სისტემით

a

a

66

g

g

d

d

e

e

11

44

55

b

b

33

22

10

9

8

7

6

11

12

13

14

15

16

17

18

19

20

შშმ პირთა გადაადგილების მისაწვდომი სვლა გეზი

გასასვლელამდე სავალი მაქსიმალური მანძილი:

2

1.5

m

მანძილი სახანძრო მილდგარამდე: 24

m

გასასვლელამდე სავალი მაქსიმალური მანძილი: 18 მ

მანძილი სახანძრო მილდგარამდე: 17 მ

5

4

3

2

1

5,550

2,600

1,250 100 1,350

1,300 2,800 1,450

90
2,200

1,000

კიბის უჯრედი

ს დაწნევის შახტა კიბის უჯრედის და დერეფნების ხელოვნური და სუფთა ჰაერის შახტა

კიბის უჯრედის და დერეფნების
ხელოვნური და სუფთა ჰაერის შახტა

ხანძრის დროს კვამლის
გამწოვის შახტა

კიბის

ujeredi sc-1

d.d.-

1

18.6

sc-1

d.d.-

1

18.6

sc-1

d.d.-

1

sc-1 18.6

d.d.-

1

sc-1 18.6

d.d.-

1

18.6

sc-1

d.d.-

1

18.6

sc-1

d.d.-

1

18.6

sc-1

d.d.-

1

18.6

sc-1

d.d.-

1

18.6

sc-1

d.d.-

1

18.6

sc-1

d.d.-

1

18.6

sc-1

d.d.-

1

18.6

sc-1

d.d.-

1

18.6

sc-1

d.d.-

1

18.6

sc-1

d.d.-

1

18.6

2

2

1

1

GSPublisherVersion 0.0.100.59

მასშტაბი

ფურცელი

ფორმატი

სათაური

არქიტექტურული ნაწილი

შენიშვნები

მისამართი:

პროექტი * ნახაზზე მოცემულია

არქიტექტურული და
კონსტრუქციული
ნიშნულები

* ნახაზი შესრულებულია
მილიმეტრებში.

დამკვეთი

სიტუაციური სქემა

ტექნ.ეკონომიკური მაჩვენებლები

ექსპლიკაცია

მთ.არქიტექტორი

თანამდებობა გვარი ხელმოწერა

არქიტექტორი

/შემსრ.

ქალაქი თბილისი

, ქუჩა გულუა

,

#22

s.k. # 01.18.05.001.090

1. საოფისე ფართი 2. კომერციული ფართი 3. საზაფხულო ფართი 4. კიბის/ლიფტის უჯრედის და სადარბაზოს ფართი 5. სასაწყობე ფართი 6. საწარმოო ფართი 7. დამხმარე ფართი 8. სასწავლო აუდიტორიის ფართი 9. სასტუმრო ნომრის ფართი

კონსტრუქტორი

შ. დათუნაშვილი

ს.ავალიანი

თ.მაცაბერიძე

გეგმა 33.77 ნიშნულზე

1:100

a-123 A2

6789

10
11
12
13
14
15
16
17
18
19
20

12345

901,000 2,200

20
2,200

950

20
2,200

950

20
2,200

950

20

950

2,200

20

950

2,200

20

950

2,200

20

950

2,200

20.6

m

2

8.0

m

2

8.1 m2

9.8

m

2

62.3

m

2

17.7

m

2

17.0

m

2

33.3

m

2 17.7

m

2
17.9

m

2

8.1

m

2

17.0

m

2

18.8

m

2

18.0

m

2

18.0

m

2

18.0

m

2

18.0

m

2

17.2

m

2

15.7

m

2

20.6

m

2

17.7

m

2

19.2

m

2

18.0

m

2

17.3

m

2

451,000

2,200

20

950

2,200

20950 2,200

20950 2,200

20950 2,200

20950 2,200

20950 2,200

20950 2,200

20

950

2,200

20950 2,200

154 5,146 6,200 5,650 1,900 5,650 351

884 7,550 6,200 6,200 6,200 981

455 5,300 6,200 5,650 1,900 5,650 351

350 7,550 6,200 6,200 6,200 526

26,500

26,500

6,200 6,050 1,500 6,100

19,900

6,079 1,300 1,316 1,300 1,724 1,300 1,800 1,300 1,800 1,300 1,808 1,300 1,792 1,300 1,081

19,850

3,585 1,300 2,625 1,300 1,315 1,300 3,282 1,300 1,316 1,300 1,227

14,200 3,750 1,300 1,833 1,300 4,216

2,450 2,450

2,450

2,600

1,250 100 1,250

2,000 2,800 1,300

5,900

1,250 1,250

+33.77

17.9

m

2 17.3

m

2 17.0

m

2 17.7 m2 33.3 m2

18.8

m

2

18.0

m

2

18.0

m

2

18.0

m

2

18.0

m

2

17.2

m

2

19.2

m

2

18.0

m

2

კიბის უჯრედი დაწნევის შახტა

შახტა აღჭურვილია დერეფნის
მექანიკური განიავების სისტემით
(ჰაერის მიწოდება)

მექანიკური ჰაერცვლა

1600 kg

1600 kg

ლიფტის
უჯრედი
ფოიე

სასტუმროს ნომერი
97

სასტუმროს ნომერი
99

სასტუმროს ნომერი
100

სასტუმროს ნომერი
101

სასტუმროს ნომერი
102

დამხმარე სათავსი

სასტუმროს ნომერი
98

კიბის
უჯრედი

სასტუმროს ნომერი
94

სასტუმროს ნომერი
93

სასტუმროს ნომერი
91

სასტუმროს ნომერი
90

სასტუმროს ნომერი
92

სასტუმროს ნომერი
89

სასტუმროს ნომერი
96

სასტუმროს ნომერი
95

კორიდორი

90 90

დაწნევადი
სისტემით
დაწნევადი
სისტემით

a

a

66

g

g

d

d

e

e

11

44

55

b

b

33

22

10

9

8

7

6

11

12

13

14

15

16

17

18

19

20

შშმ პირთა გადაადგილების მისაწვდომი სვლა გეზი

გასასვლელამდე სავალი მაქსიმალური მანძილი:

2

1.5

m

მანძილი სახანძრო მილდგარამდე: 24

m

გასასვლელამდე სავალი მაქსიმალური მანძილი: 18 მ

მანძილი სახანძრო მილდგარამდე: 17 მ

5

4

3

2

1

5,550

2,600

1,250 100 1,350

1,300 2,800 1,450

90
2,200

1,000

კიბის უჯრედი

ს დაწნევის შახტა კიბის უჯრედის და დერეფნების ხელოვნური და სუფთა ჰაერის შახტა

კიბის უჯრედის და დერეფნების
ხელოვნური და სუფთა ჰაერის შახტა

ხანძრის დროს კვამლის
გამწოვის შახტა

sc-1

d.d.-

1

18.6

sc-1

d.d.-

1

18.6

sc-1

d.d.-

1

sc-1 18.6

d.d.-

1

sc-1 18.6

d.d.-

1

18.6

sc-1

d.d.-

1

18.6

sc-1

d.d.-

1

18.6

sc-1

d.d.-

1

18.6

sc-1

d.d.-

1

18.6

sc-1

d.d.-

1

18.6

sc-1

d.d.-

1

18.6

sc-1

d.d.-

1

18.6

sc-1

d.d.-

1

18.6

sc-1

d.d.-

1

18.6

sc-1

d.d.-

1

18.6

sc-1

d.d.-1

18.6

sc-1

d.d.-

1

18.6

კიბის
ujeredi
2

2

1

1

GSPublisherVersion 0.0.100.59

მასშტაბი

ფურცელი

ფორმატი

სათაური

არქიტექტურული ნაწილი

შენიშვნები

მისამართი:

პროექტი * ნახაზზე მოცემულია

არქიტექტურული და
კონსტრუქციული
ნიშნულები

* ნახაზი შესრულებულია
მილიმეტრებში.

დამკვეთი

სიტუაციური სქემა

ტექნ.ეკონომიკური მაჩვენებლები

ექსპლიკაცია

მთ.არქიტექტორი

თანამდებობა გვარი ხელმოწერა

არქიტექტორი

/შემსრ.

ქალაქი თბილისი

, ქუჩა გულუა

,

#22

s.k. # 01.18.05.001.090

1. საოფისე ფართი 2. კომერციული ფართი 3. საზაფხულო ფართი 4. კიბის/ლიფტის უჯრედის და სადარბაზოს ფართი 5. სასაწყობე ფართი 6. საწარმოო ფართი 7. დამხმარე ფართი 8. სასწავლო აუდიტორიის ფართი 9. სასტუმრო ნომრის ფართი

კონსტრუქტორი

შ. დათუნაშვილი

ს.ავალიანი

თ.მაცაბერიძე

გეგმა 37.07 ნიშნულზე

1:100

a-114 A2

6789

10
11
12
13
14
15
16
17
18
19
20

12345

901,000

2,200

20
2,200

950

20
2,200

950

20
2,200

950

20

950
2,200

20

950
2,200

20

950
2,200

20

950
2,200

20.6

m

2

17.7

m

2

62.3

m

2

17.7

m

2

17.0

m

2

33.3

m

2 17.7

m

2
17.9

m

2
25.4

m

2

17.0

m

2

18.8

m

2

18.0

m

2

18.0

m

2

18.0

m

2

18.0

m

2

17.2

m

2

15.7

m

2

20.6

m

2

17.7

m

2

19.2

m

2

18.0

m

2

451,000

2,200

90
2,200

1,000

20

950
2,200

20950

2,200
20950

2,200
201,050

2,200
20950

2,200
20950

2,200

20

950
2,200

20950

2,200

154 5,146 6,200 5,650 1,900 5,650 351

884 7,550 6,200 6,200 6,200 981

455 5,300 6,200 5,650 1,900 5,650 351

350 7,550 6,200 6,200 6,200 526

26,500

26,500

14,200 3,750 1,300 1,833 1,300 4,117
19,900

1,019 1,300 1,316 1,300 2,625 1,300 1,315 1,300 3,282 1,300 1,316 1,300 1,227

181 6,079 1,300 1,316 1,300 1,724 1,300 1,800 1,300 1,800 1,300 1,808 1,300 1,792 1,300 1,081

1,164 1,300 3,786 6,050 1,500 6,100

19,900

2,450 2,450

2,450

2,600

1,250 100 1,250

2,000 2,800 1,300

5,900

1,250 1,250

2,800

+37.07

17.9

m

2 25.4

m

2 17.0

m

2 17.7 m2 33.3 m2

18.8

m

2

18.0

m

2

18.0

m

2

18.0

m

2

18.0

m

2

17.2

m

2

19.2

m

2

18.0

m

2

კიბის უჯრედი დაწნევის შახტა

შახტა აღჭურვილია დერეფნის
მექანიკური განიავების სისტემით
(ჰაერის მიწოდება)

მექანიკური ჰაერცვლა

1600 kg

1600 kg

ლიფტის
უჯრედი

კიბის
უჯრედი

ფოიე

სასტუმროს ნომერი
104

სასტუმროს ნომერი
105

სასტუმროს ნომერი
106

სასტუმროს ნომერი

107 სასტუმროს ნომერი
10

8

სასტუმროს ნომერი
109

სასტუმროს ნომერი
110

სასტუმროს ნომერი
110

სასტუმროს ნომერი
112

სასტუმროს ნომერი
113

სასტუმროს ნომერი
114

სასტუმროს ნომერი
115

სასტუმროს ნომერი
103

დამხმარე სათავსი

სასტუმროს ნომერი
111

კორიდორი

90 90

დაწნევადი
სისტემით
დაწნევადი
სისტემით

a

a

66

g

g

d

d

e

e

11

44

55

b

b

33

22

10

9

8

7

6

11

12

13

14

15

16

17

18

19

20

შშმ პირთა გადაადგილების მისაწვდომი სვლა გეზი

გასასვლელამდე სავალი მაქსიმალური მანძილი:

2

1.5

m

მანძილი სახანძრო მილდგარამდე: 24

m

გასასვლელამდე სავალი მაქსიმალური მანძილი: 18 მ

მანძილი სახანძრო მილდგარამდე: 17 მ

5

4

3

2

1

5,550

2,600

1,250 100 1,350

1,300 2,800 1,450

90
2,200

1,000

კიბის უჯრედი

ს დაწნევის შახტა კიბის უჯრედის და დერეფნების ხელოვნური და სუფთა ჰაერის შახტა

კიბის უჯრედის და დერეფნების
ხელოვნური და სუფთა ჰაერის შახტა

ხანძრის დროს კვამლის
გამწოვის შახტა

კიბის
ujeredi

sc-1

d.d.-

1

18.6

sc-1

d.d.-

1

18.6

sc-1

d.d.-

1

sc-1 18.6

d.d.-

1

sc-1 18.6

d.d.-

1

18.6

sc-1

d.d.-

1

18.6

sc-1

d.d.-

1

18.6

sc-1

d.d.-

1

18.6

sc-1

d.d.-

1

18.6

sc-1

d.d.-

1

18.6

sc-1

d.d.-

1

18.6

sc-1

d.d.-

1

18.6

sc-1

d.d.-

1

18.6

sc-1

d.d.-

1

18.6

sc-1

d.d.-

1

18.6

2

2

1

1

GSPublisherVersion 0.0.100.59

მასშტაბი

ფურცელი

ფორმატი

სათაური

არქიტექტურული ნაწილი

შენიშვნები

მისამართი:

პროექტი * ნახაზზე მოცემულია

არქიტექტურული და
კონსტრუქციული
ნიშნულები

* ნახაზი შესრულებულია
მილიმეტრებში.

დამკვეთი

სიტუაციური სქემა

ტექნ.ეკონომიკური მაჩვენებლები

ექსპლიკაცია

მთ.არქიტექტორი

თანამდებობა გვარი ხელმოწერა

არქიტექტორი

/შემსრ.

ქალაქი თბილისი

, ქუჩა გულუა

,

#22

s.k. # 01.18.05.001.090

1. საოფისე ფართი 2. კომერციული ფართი 3. საზაფხულო ფართი 4. კიბის/ლიფტის უჯრედის და სადარბაზოს ფართი 5. სასაწყობე ფართი 6. საწარმოო ფართი 7. დამხმარე ფართი 8. სასწავლო აუდიტორიის ფართი 9. სასტუმრო ნომრის ფართი

კონსტრუქტორი

შ. დათუნაშვილი

ს.ავალიანი

თ.მაცაბერიძე

გეგმა 40.34 ნიშნულზე

1:100

a-115 A2

6789

10
11
12
13
14
15
16
17
18
19
20

12345

901,000

2,200

20
2,200

950

20
2,200

950

20
2,200

950

20

950
2,200

20

950
2,200

20

950
2,200

20.6

m

2

17.7

m

2

8.1 m2

62.3

m

2

17.7

m

2

17.0

m

2

33.3

m

2 17.7

m

2
17.9

m

2

8.1

m

2

17.0

m

2

18.8

m

2

18.0

m

2

18.0

m

2

18.0

m

2

18.0

m

2

17.2

m

2

15.7

m

2

20.6

m

2

17.7

m

2

19.2

m

2

18.0

m

2

17.3

m

2

451,000

2,200

90
2,200

1,000

20

950
2,200

20950

2,200
20950

2,200
20950

2,200
20950

2,200
20950

2,200
20950

2,200

20

950
2,200

20950

2,200

კიბის
უჯრედი

კიბის
უჯრედი

1

154 5,146 6,200 5,650 1,900 5,650 351

884 7,550 6,200 6,200 6,200 981

455 5,300 6,200 5,650 1,900 5,650 351

350 7,550 6,200 6,200 6,200 526

26,500

26,500

14,200 3,750 1,300 1,833 1,300 966 3,150

6,079 1,300 1,316 1,300 1,724 1,300 1,800 1,300 1,800 1,300 1,808 1,300 1,792 1,300 1,081

19,900

1,115 1,300 3,785 6,050 1,500 6,100

19,800

969 1,300 1,316 1,300 2,625 1,300 1,315 1,300 3,282 1,300 1,316 1,300 1,177 2,450 2,450

2,450

2,600

1,250 100 1,250

2,000 2,800 1,300

5,900

1,250 1,250

2,800

+40.34

17.9

m

2 17.3

m

2 17.0

m

2 17.7 m2 33.3 m2

18.8

m

2

18.0

m

2

18.0

m

2

18.0

m

2

18.0

m

2

17.2

m

2

19.2

m

2

18.0

m

2

კიბის უჯრედი დაწნევის შახტა

შახტა აღჭურვილია დერეფნის
მექანიკური განიავების სისტემით
(ჰაერის მიწოდება)

მექანიკური ჰაერცვლა

1600 kg

1600 kg

ლიფტის
ფოიე უჯრედი

სასტუმროს ნომერი 124

სასტუმროს ნომერი
126

სასტუმროს ნომერი
127

სასტუმროს ნომერი
128

სასტუმროს ნომერი
129

დამხმარე სათავსი

სასტუმროს ნომერი
125

კიბის
უჯრედი

სასტუმროს ნომერი
116

სასტუმროს ნომერი
118

სასტუმროს ნომერი
119

სასტუმროს ნომერი
120

სასტუმროს ნომერი
121

სასტუმროს ნომერი
122

სასტუმროს ნომერი
117

სასტუმროს ნომერი
12

3

კორიდორი

90 90

დაწნევადი
სისტემით
დაწნევადი
სისტემით

a

a

66

g

g

d

d

e

e

11

44

55

b

b

33

22

10

9

8

7

6

11

12

13

14

15

16

17

18

19

20

შშმ პირთა გადაადგილების მისაწვდომი სვლა გეზი

გასასვლელამდე სავალი მაქსიმალური მანძილი:

2

1.5

m

მანძილი სახანძრო მილდგარამდე: 24

m

გასასვლელამდე სავალი მაქსიმალური მანძილი: 18 მ

მანძილი სახანძრო მილდგარამდე: 17 მ

5

4

3

2

1

5,550

2,600

1,250 100 1,350

1,300 2,800 1,450

90
2,200

1,000

კიბის უჯრედი

ს დაწნევის შახტა კიბის უჯრედის და დერეფნების ხელოვნური და სუფთა ჰაერის შახტა

კიბის უჯრედის და დერეფნების
ხელოვნური და სუფთა ჰაერის შახტა

ხანძრის დროს კვამლის
გამწოვის შახტა

კიბის
ujeredi

sc-1

d.d.-

1

18.6

sc-1

d.d.-

1

18.6

sc-1

d.d.-

1

sc-1 18.6

d.d.-

1

sc-1 18.6

d.d.-

1

18.6

sc-1

d.d.-

1

18.6

sc-1

d.d.-

1

18.6

sc-1

d.d.-

1

18.6

sc-1

d.d.-

1

18.6

sc-1

d.d.-

1

18.6

sc-1

d.d.-

1

18.6

sc-1

d.d.-

1

18.6

sc-1

d.d.-

1

18.6

sc-1

d.d.-

1

18.6

sc-1

d.d.-

1

18.6

sc-1

d.d.-1

18.6

2

2

1

1

GSPublisherVersion 0.0.100.59

მასშტაბი

ფურცელი

ფორმატი

სათაური

არქიტექტურული ნაწილი

შენიშვნები

მისამართი:

პროექტი * ნახაზზე მოცემულია

არქიტექტურული და
კონსტრუქციული
ნიშნულები

* ნახაზი შესრულებულია
მილიმეტრებში.

დამკვეთი

სიტუაციური სქემა

ტექნ.ეკონომიკური მაჩვენებლები

ექსპლიკაცია

მთ.არქიტექტორი

თანამდებობა გვარი ხელმოწერა

არქიტექტორი

/შემსრ.

ქალაქი თბილისი

, ქუჩა გულუა

,

#22
s.k. # 01.18.05.001.090

1. საოფისე ფართი 2. კომერციული ფართი 3. საზაფხულო ფართი 4. კიბის/ლიფტის უჯრედის და სადარბაზოს ფართი 5. სასაწყობე ფართი 6. საწარმოო ფართი 7. დამხმარე ფართი 8. სასწავლო აუდიტორიის ფართი 9. სასტუმრო ნომრის ფართი

კონსტრუქტორი

შ. დათუნაშვილი

ს.ავალიანი

თ.მაცაბერიძე

გეგმა 43.67 ნიშნულზე

1:100

a-116 A2

6789

10
11
12
13
14
15
16
17
18
19
20

12345

901,000

2,200

20
2,200

950

20
2,200

950

20
2,200

950

20

950
2,200

20

950
2,200

20

950
2,200

20

950
2,200

20.5

m

2

8.0

m

2

9.7

m

2

62.3

m

2

17.7

m

2

17.0

m

2

15.7

m

2

17.7

m

2

451,000

2,200

90
2,200

1,000

20

950
2,200

20950

2,200
20950

2,200
201,050

2,200
20950

2,200
20950

2,200

20

950
2,200

20950

2,200

154 5,146 6,200 5,650 1,900 5,650 351

884 7,550 6,200 6,200 6,200 981

455 5,300 6,200 5,650 1,900 5,650 351

350 7,550 6,200 6,200 6,200 526

26,500

26,500

14,200 3,750 1,300 1,833 1,300 4,117

6,079 1,300 1,316 1,300 1,724 1,300 1,800 1,300 1,800 1,300 1,808 1,300 1,792 1,300 1,081

19,850

1,165 1,300 3,785 6,050 1,500 6,050

19,900

1,019 1,300 1,316 1,300 2,624 1,300 1,316 1,300 3,282 1,300 1,316 1,300 1,227 2,450 2,450

2,450

2,600

1,250 100 1,250

2,000 2,800 1,300

5,900

1,250 1,250

2,800

+43.67

17.9

m

2 25.4

m

2 17.0

m

2 17.7 m2 33.3 m2

18.8

m

2

18.0

m

2

18.0

m

2

18.0

m

2

18.0

m

2

17.2

m

2

19.2

m

2

18.0

m

2

კიბის უჯრედი დაწნევის შახტა

შახტა აღჭურვილია დერეფნის
მექანიკური განიავების სისტემით
(ჰაერის მიწოდება)

მექანიკური ჰაერცვლა

1600 kg

1600 kg

ლიფტის
უჯრედი

კიბის
უჯრედი

ფოიე

სასტუმროს ნომერი
131

სასტუმროს ნომერი
132

სასტუმროს ნომერი
133

სასტუმროს ნომერი

134 სასტუმროს ნომერი
135

სასტუმროს ნომერი
136

სასტუმროს ნომერი
137

სასტუმროს ნომერი
138

სასტუმროს ნომერი
140

სასტუმროს ნომერი
141

სასტუმროს ნომერი
142

სასტუმროს ნომერი
143

სასტუმროს ნომერი
130

დამხმარე სათავსი

სასტუმროს ნომერი
139

კორიდორი

90 90

დაწნევადი
სისტემით
დაწნევადი
სისტემით

a

a

66

g

g

d

d

e

e

11

44

55

b

b

33

22

10

9

8

7

6

11

12

13

14

15

16

17

18

19

20

შშმ პირთა გადაადგილების მისაწვდომი სვლა გეზი

გასასვლელამდე სავალი მაქსიმალური მანძილი:

2

1.5

m

მანძილი სახანძრო მილდგარამდე: 24

m

გასასვლელამდე სავალი მაქსიმალური მანძილი: 18 მ

მანძილი სახანძრო მილდგარამდე: 17 მ

5

4

3

2

1

5,550

2,600

1,250 100 1,350

1,300 2,800 1,450

90
2,200

1,000

კიბის უჯრედი

ს დაწნევის შახტა კიბის უჯრედის და დერეფნების ხელოვნური და სუფთა ჰაერის შახტა

კიბის უჯრედის და დერეფნების
ხელოვნური და სუფთა ჰაერის შახტა

ხანძრის დროს კვამლის
გამწოვის შახტა

კიბის
ujeredi

sc-1

d.d.-

1

18.6

sc-1

d.d.-

1

18.6

sc-1

d.d.-

1

sc-1 18.6

d.d.-

1

sc-1 18.6

d.d.-

1

18.6

sc-1

d.d.-

1

18.6

sc-1

d.d.-

1

18.6

sc-1

d.d.-

1

18.6

sc-1

d.d.-

1

18.6

sc-1

d.d.-

1

18.6

sc-1

d.d.-

1

18.6

sc-1

d.d.-

1

18.6

sc-1

d.d.-

1

18.6

sc-1

d.d.-

1

18.6

sc-1

d.d.-

1

18.6

sc-1

d.d.-

1

18.6

2

2

1

1

GSPublisherVersion 0.0.100.59

მასშტაბი

ფურცელი

ფორმატი

სათაური

არქიტექტურული ნაწილი

შენიშვნები

მისამართი:

პროექტი * ნახაზზე მოცემულია

არქიტექტურული და
კონსტრუქციული
ნიშნულები

* ნახაზი შესრულებულია
მილიმეტრებში.

დამკვეთი

სიტუაციური სქემა

ტექნ.ეკონომიკური მაჩვენებლები

ექსპლიკაცია

მთ.არქიტექტორი

თანამდებობა გვარი ხელმოწერა

არქიტექტორი

/შემსრ.

ქალაქი თბილისი

, ქუჩა გულუა

,

#22

s.k. # 01.18.05.001.090

1. საოფისე ფართი 2. კომერციული ფართი 3. საზაფხულო ფართი 4. კიბის/ლიფტის უჯრედის და სადარბაზოს ფართი 5. სასაწყობე ფართი 6. საწარმოო ფართი 7. დამხმარე ფართი 8. სასწავლო აუდიტორიის ფართი 9. სასტუმრო ნომრის ფართი

კონსტრუქტორი

შ. დათუნაშვილი

ს.ავალიანი

თ.მაცაბერიძე

გეგმა 46.97 ნიშნულზე

1:100

a-117 A2

6789

10
11
12
13
14
15
16
17
18
19
20

12345

901,000

2,200

20
2,200

950

20
2,200

950

20
2,200

950

20

950
2,200

20

950
2,200

20

950
2,200

20

950
2,200

20.6

m

2

17.7

m

2

62.3

m

2

17.7

m

2

17.0

m

2

33.3

m

2 17.7

m

2
17.9

m

2
25.4

m

2

17.0

m

2

18.8

m

2

18.0

m

2

18.0

m

2

18.0

m

2

18.0

m

2

17.2

m

2

15.7

m

2

20.6

m

2

17.7

m

2

19.2

m

2

18.0

m

2

451,000

2,200

90
2,200

1,000

20

950
2,200

20950

2,200
20950

2,200
201,050

2,200
20950

2,200
20950

2,200

20950

2,200

20

950
2,200

154 5,146 6,200 5,650 1,900 5,650 351

7,550 6,200 6,200 6,200

455 5,300 6,200 5,650 1,900 5,650 351

350 7,550 6,200 6,200 6,200 526

26,500

26,500

14,200 3,750 1,300 1,833 1,300 4,117 100

6,079 1,300 1,316 1,300 1,724 1,300 1,800 1,300 1,800 1,300 1,804 1,300 1,796 1,300 1,081

1,115 1,300 3,785 6,050 1,500 6,100

19,900

19,900

1,019 1,300 1,316 1,300 2,624 1,300 1,316 1,300 3,282 1,300 1,316 1,300 1,227 2,450 2,450

2,450

2,600

1,250 100 1,250

2,000 2,800 1,300

5,900

1,250 1,250

2,800

+46.97

17.9

m

2 25.4

m

2 17.0

m

2 17.7 m2 33.3 m2

18.8

m

2

18.0

m

2

18.0

m

2

18.0

m

2

18.0

m

2

17.2

m

2

19.2

m

2

18.0

m

2

კიბის უჯრედი დაწნევის შახტა

შახტა აღჭურვილია დერეფნის
მექანიკური განიავების სისტემით
(ჰაერის მიწოდება)

მექანიკური ჰაერცვლა

1600 kg

1600 kg

ლიფტის
უჯრედი

კიბის
უჯრედი

ფოიე

სასტუმროს ნომერი 145

სასტუმროს ნომერი 146

სასტუმროს ნომერი
147

სასტუმროს ნომერი

148 სასტუმროს ნომერი
149

სასტუმროს ნომერი
150

სასტუმროს ნომერი
151

სასტუმროს ნომერი
152

სასტუმროს ნომერი
154

სასტუმროს ნომერი
155

სასტუმროს ნომერი
156

სასტუმროს ნომერი
157

სასტუმროს ნომერი
144

დამხმარე სათავსი

სასტუმროს ნომერი
153

კორიდორი

90 90

დაწნევადი
სისტემით
დაწნევადი
სისტემით

a

a

66

g

g

d

d

e

e

11

44

55

b

b

33

22

10

9

8

7

6

5

4

3

2

1

11

12

13

14

15

16

17

18

19

20

შშმ პირთა გადაადგილების მისაწვდომი სვლა გეზი

გასასვლელამდე სავალი მაქსიმალური მანძილი:

2

1.5

m

მანძილი სახანძრო მილდგარამდე: 24

m

გასასვლელამდე სავალი მაქსიმალური მანძილი: 18 მ

მანძილი სახანძრო მილდგარამდე: 17 მ

5,550

2,600

1,250 100 1,350

1,300 2,800 1,450

90
2,200

1,000

კიბის უჯრედი

ს დაწნევის შახტა

კიბის უჯრედის და დერეფნების ხელოვნური და სუფთა ჰაერის შახტა

კიბის უჯრედის და დერეფნების
ხელოვნური და სუფთა ჰაერის შახტა

ხანძრის დროს კვამლის
გამწოვის შახტა

კიბის
ujeredi

sc-1

d.d.-

1

18.6

sc-1

d.d.-

1

18.6

sc-1

d.d.-

1

sc-1 18.6

d.d.-

1

sc-1 18.6

d.d.-

1

18.6

sc-1

d.d.-

1

18.6

sc-1

d.d.-

1

18.6

sc-1

d.d.-

1

18.6

sc-1

d.d.-

1

18.6

sc-1

d.d.-

1

18.6

sc-1

d.d.-

1

18.6

sc-1

d.d.-

1

18.6

sc-1

d.d.-

1

18.6

sc-1

d.d.-

1

18.6

sc-1

d.d.-

1

18.6

2

2

1

1

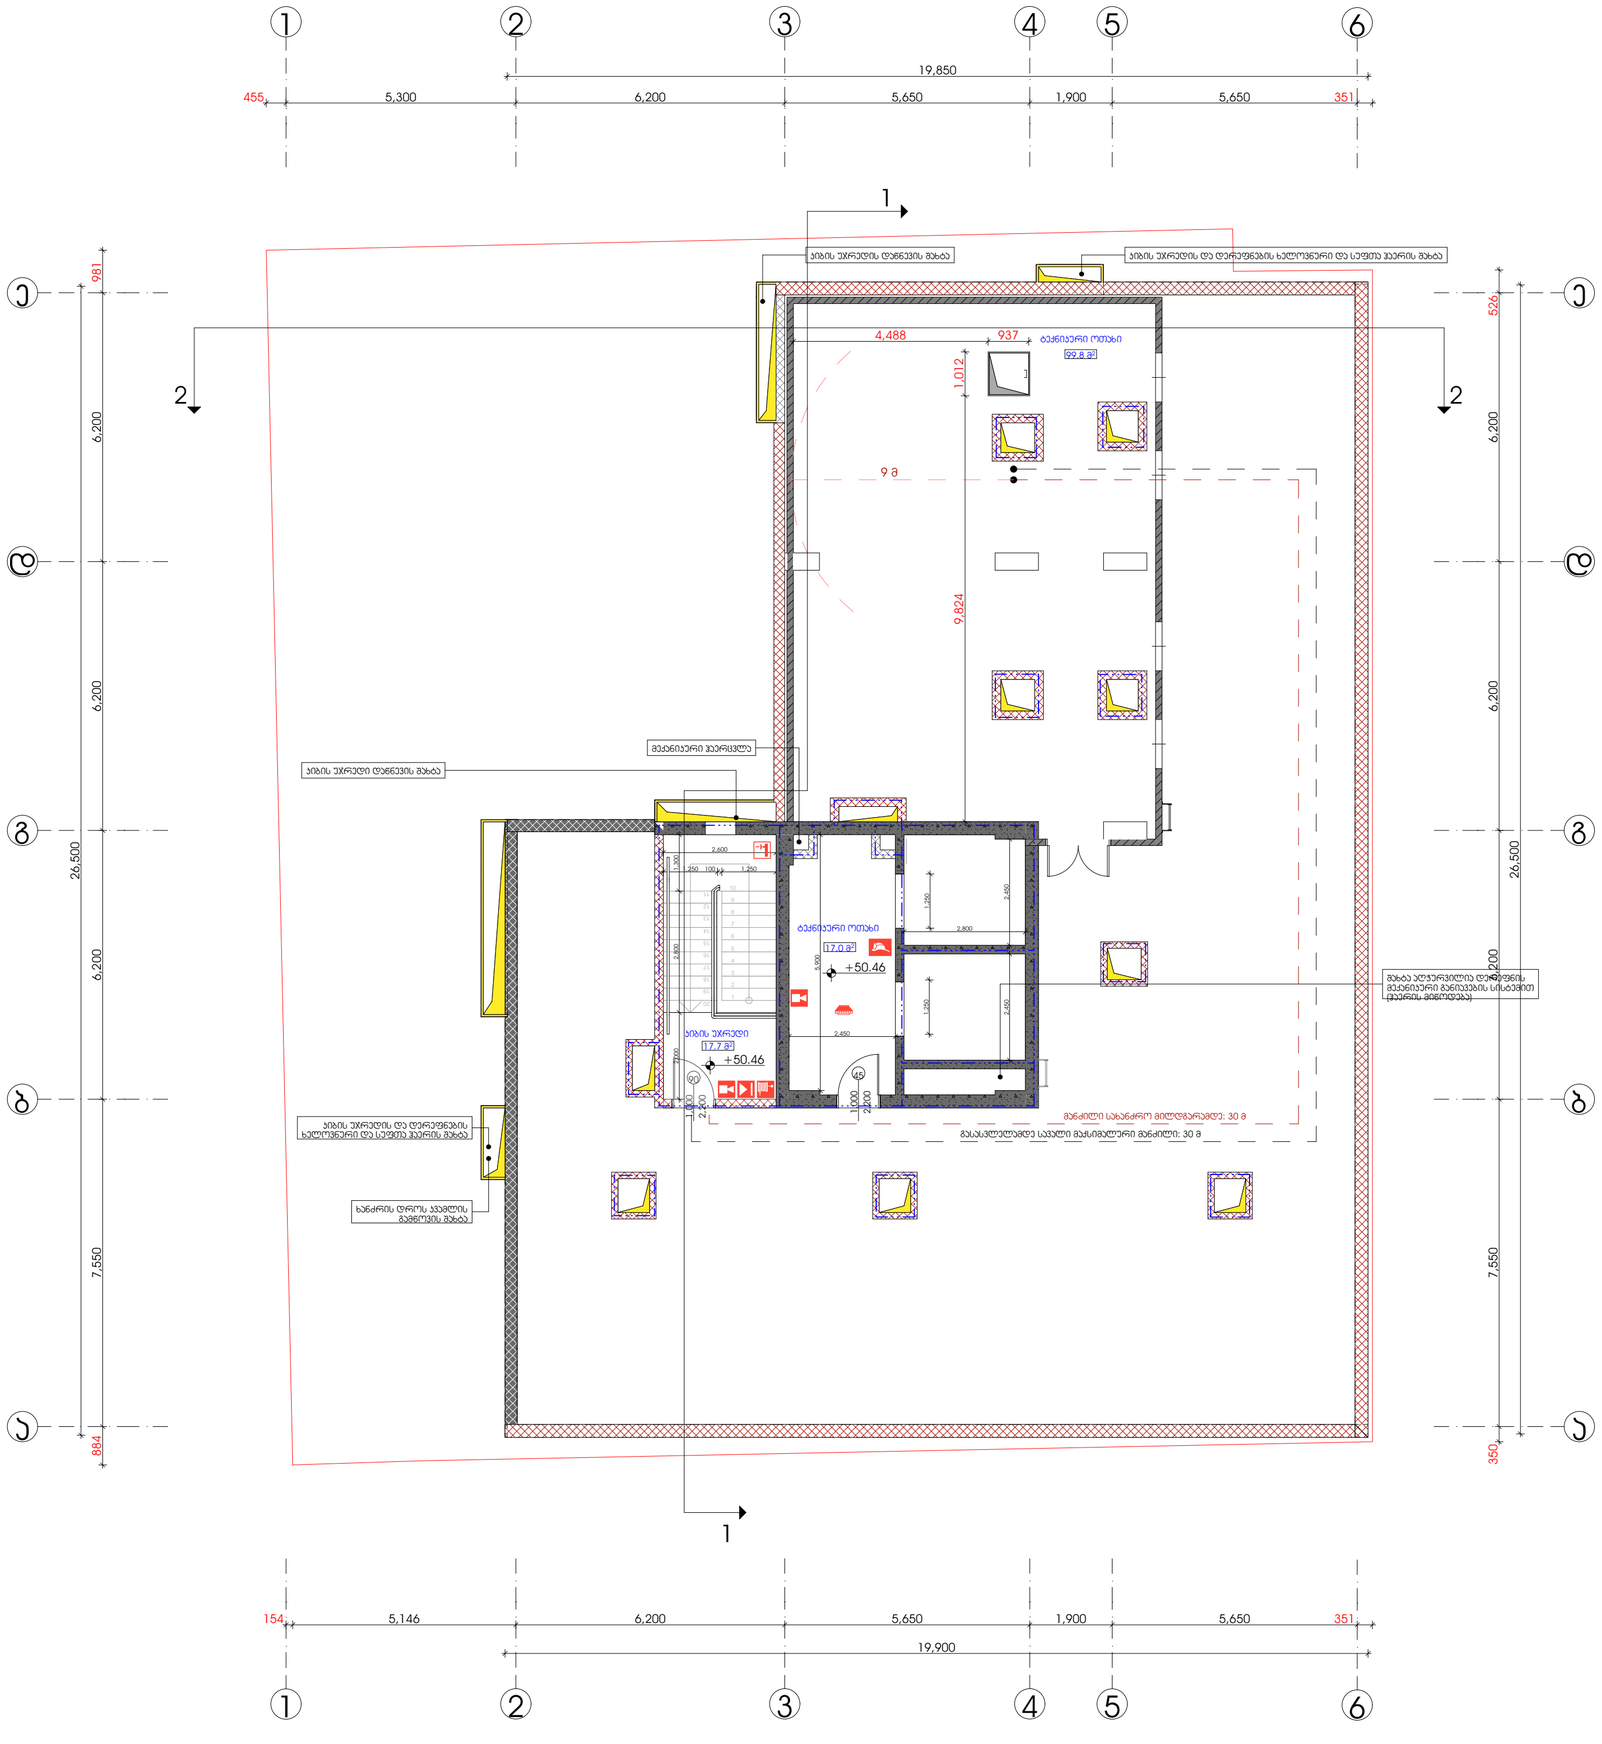

სიბეჭდიერი სქემა

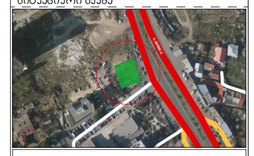

ექსპლიკაცია

1. საწყობის ფართი
2. კომერციული ფართი
3. სახანძრო ფართი
4. ბრძანლირების ჯარედის და სალარაბოს ფართი
5. სასაწყობა ფართი
6. სანარმო ფართი
7. დამხმარე ფართი
8. სასნავლო აუდიტორიის ფართი
9. სასტუმრო ნომრის ფართი

ტექნ.ეკონომიკური მაჩვენებლები

შენიშვნები

* ნახაზი მეტრულებულია მილიმეტრებში.
* ნახაზზე მოცემულია არქიტექტურული და კონსტრუქციული ნიშნულები

დამკვეთი

პროექტი

მისამართი: ქალაქი თბილისი, ქორა გულუა, №22
ს.კ. №: 01.18.05.001.090

არქიტექტურული ნაწილი

თანამდებობა	გვარი	ხელმოწერა
მთ.არქიტექტორი	ს.ასკილაანი	
არქიტექტორი/მემარ.	მ. დათუნაშვილი	
კონსტრუქტორი	თ.მაისურაძე	

სათაური

გეგმა 50.46 ნიშნულზე

მასშტაბი	1:100
ფურცელი	ა-118
ფორმატი	A2

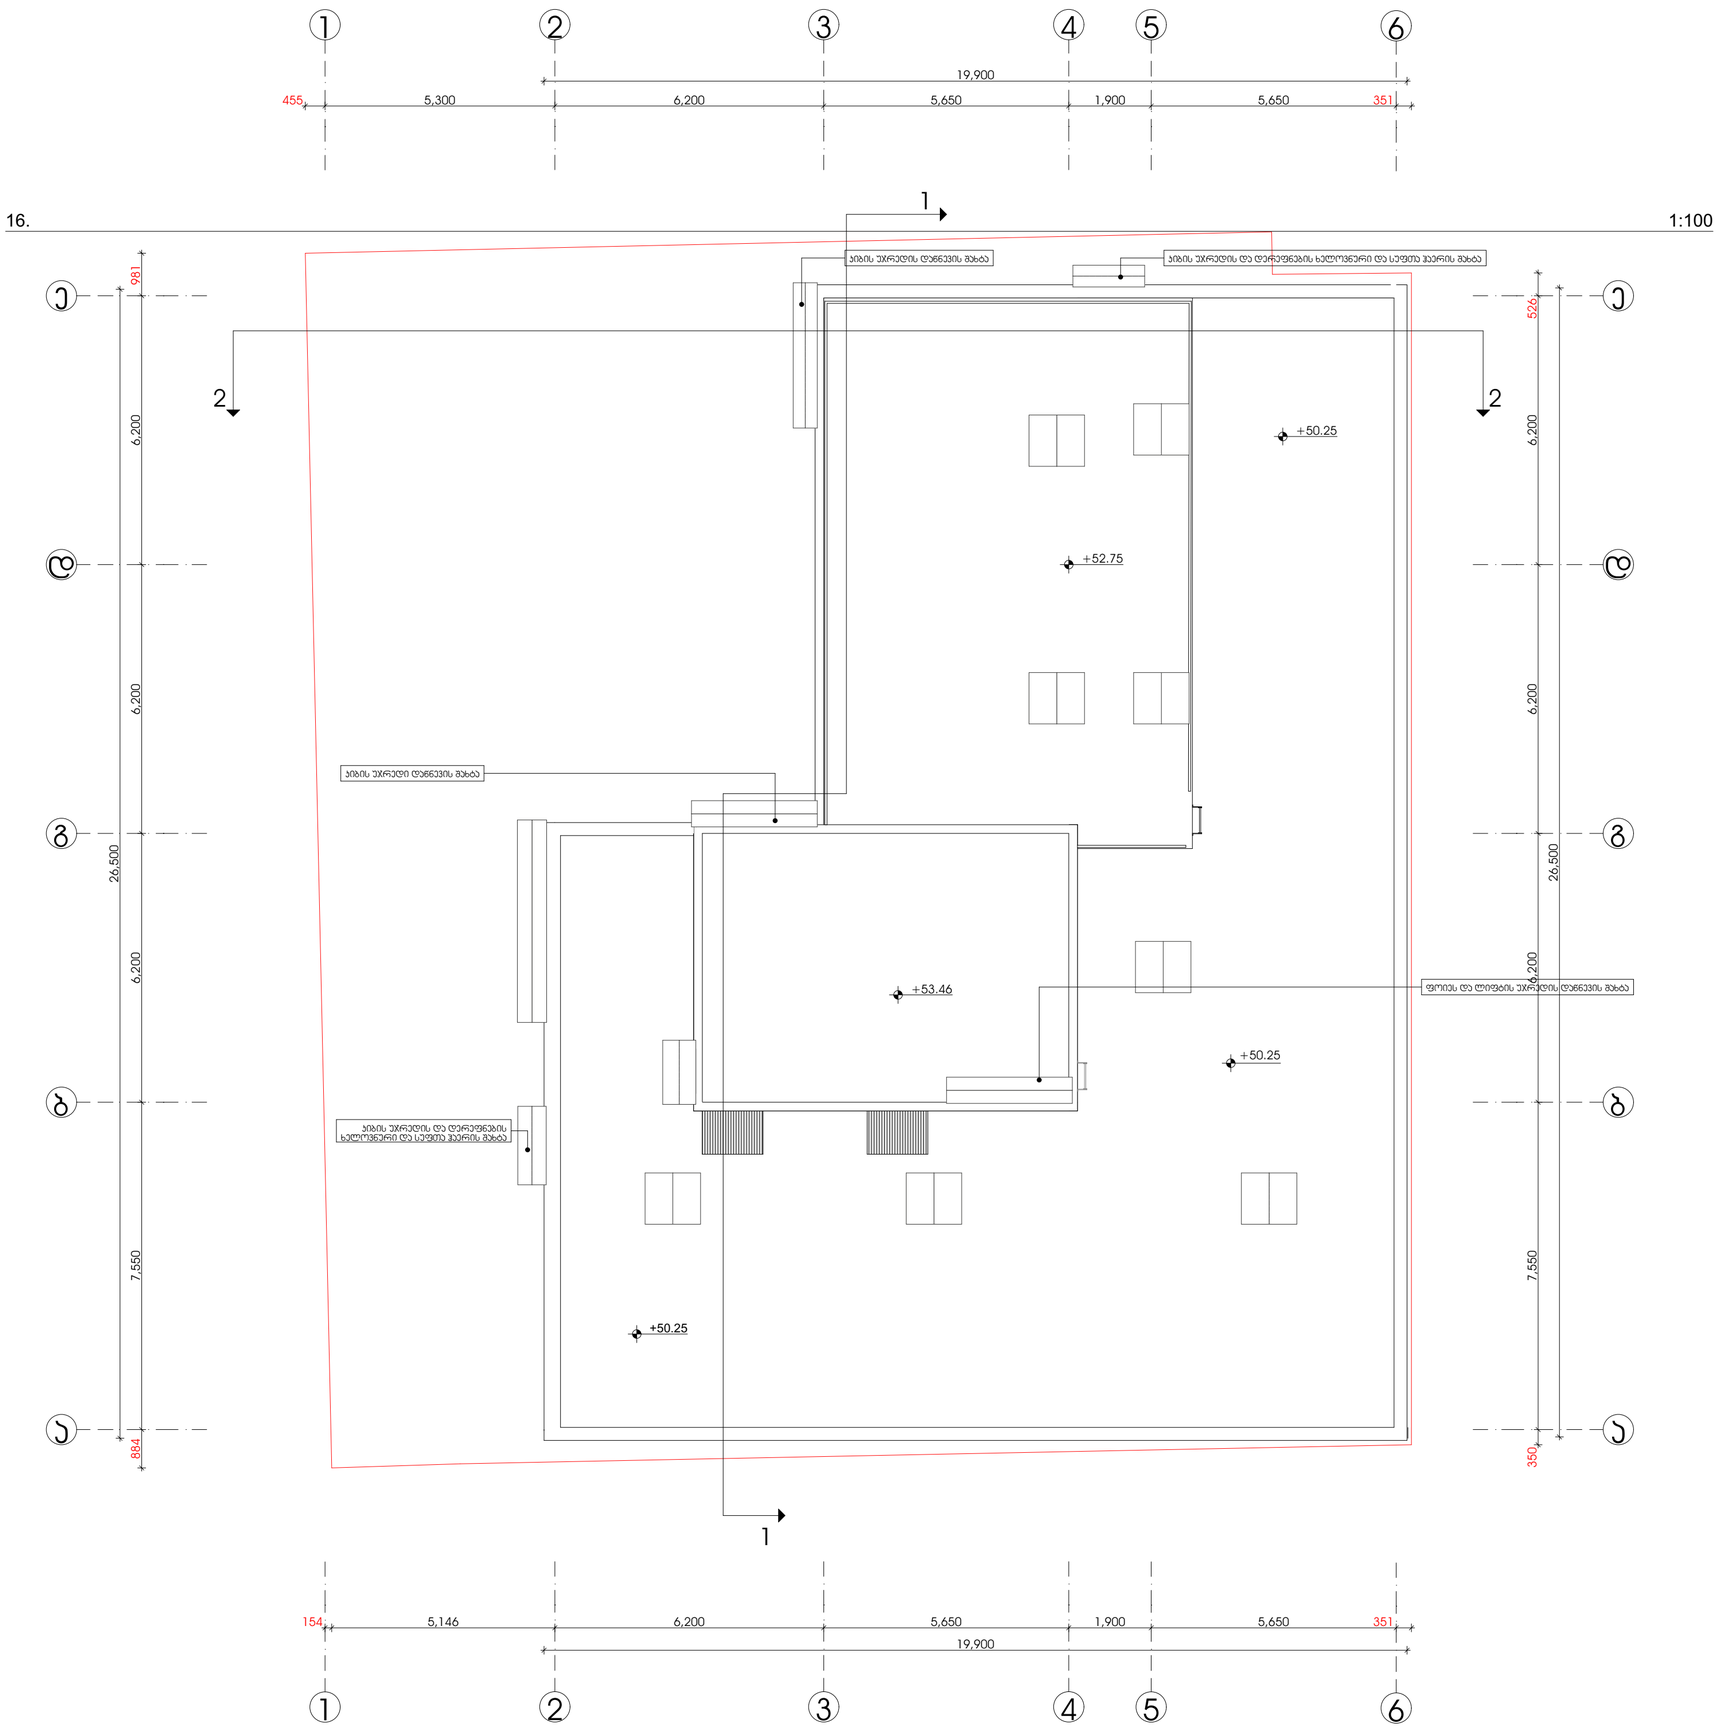

GSPublisherVersion 0.0.100.59

მასშტაბი

ფურცელი

ფორმატი

სათაური

არქიტექტურული ნაწილი

შენიშვნები

მისამართი:

პროექტი

* ნახაზზე მოცემულია
არქიტექტურული და
კონსტრუქციული
ნიშნულები

* ნახაზი შესრულებულია
მილიმეტრებში.

დამკვეთი

სიტუაციური სქემა

ტექნ.ეკონომიკური მაჩვენებლები

ექსპლიკაცია

მთ.არქიტექტორი

თანამდებობა გვარი ხელმოწერა

არქიტექტორი/შემსრ.

ქალაქი თბილისი, ქუჩა გულუა, #22
s.k. # 01.18.05.001.090

1. საოფისე ფართი
2. კომერციული ფართი
3. საზაფხულო ფართი
4. კიბის/ლიფტის უჯრედის და სადარბაზოს ფართი
5. სასაწყობე ფართი
6. საწარმოო ფართი
7. დამხმარე ფართი
8. სასწავლო აუდიტორიის ფართი
9. სასტუმრო ნომრის ფართი

კონსტრუქტორი

შ. დათუნაშვილი

ს.ავალიანი

თ.მაცაბერიძე

სახურავის გეგმა

1:100

a-119

A2

154 5,146 6,200 5,650 1,900 5,650 351

884 7,550 6,200 6,200 6,200 981

455 5,300 6,200 5,650 1,900 5,650 351

350 7,550 6,200 6,200 6,200 526

26,500

26,500

19,900

19,900

+50.25

+50.25

+50.25

+53.46

+52.75

a a

6

6

g g

d d

e e

1

1

4

4

5

5

b b

3

3

2

2

კიბის უჯრედის დაწნევის შახტა

კიბის უჯრედი დაწნევის შახტა

ფოიეს და ლიფტის უჯრედის დაწნევის შახტა

კიბის უჯრედის და დერეფნების ხელოვნური და სუფთა ჰაერის შახტა

კიბის უჯრედის და დერეფნების
ხელოვნური და სუფთა ჰაერის შახტა

16. 1:100

2 2

1

1

ჯიბე 1

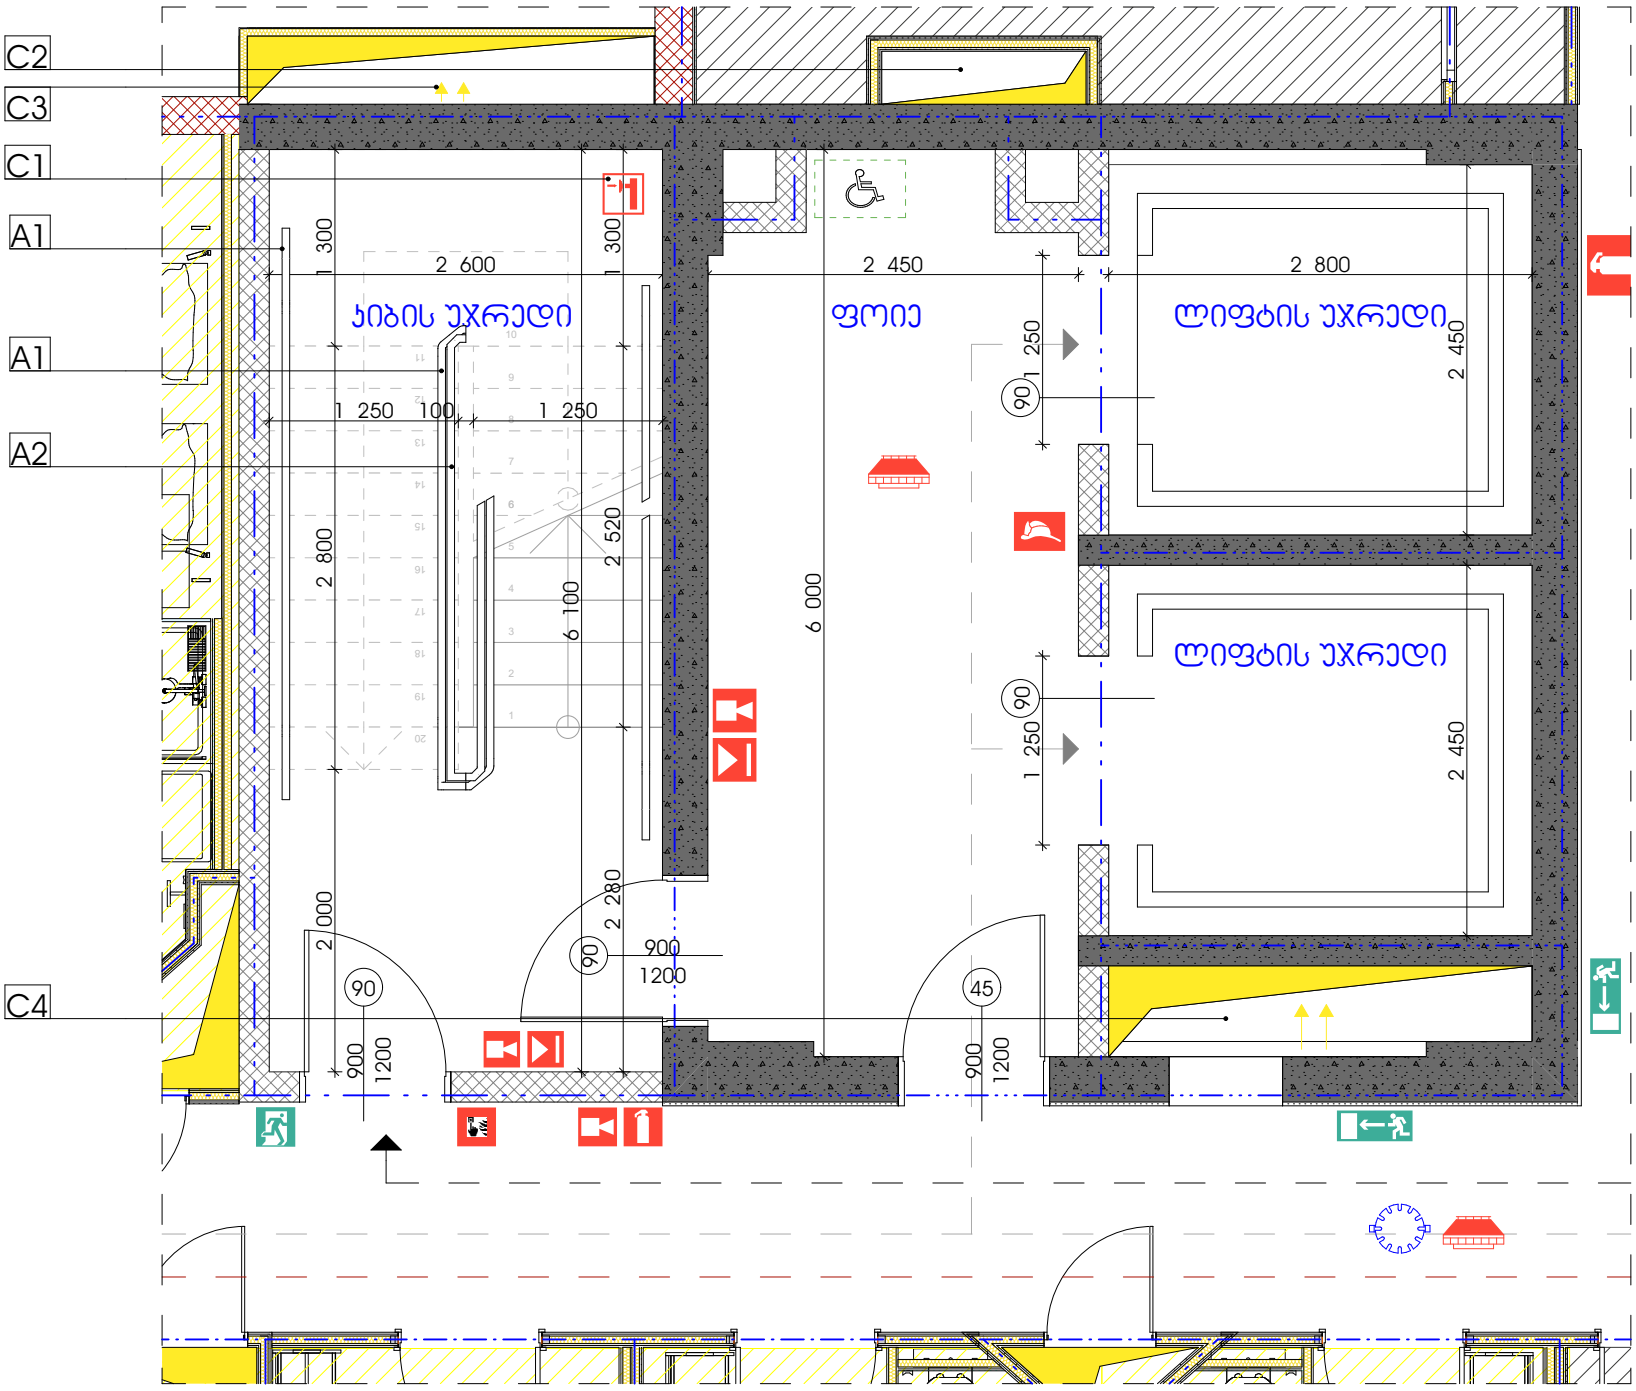

ჯიბე 2

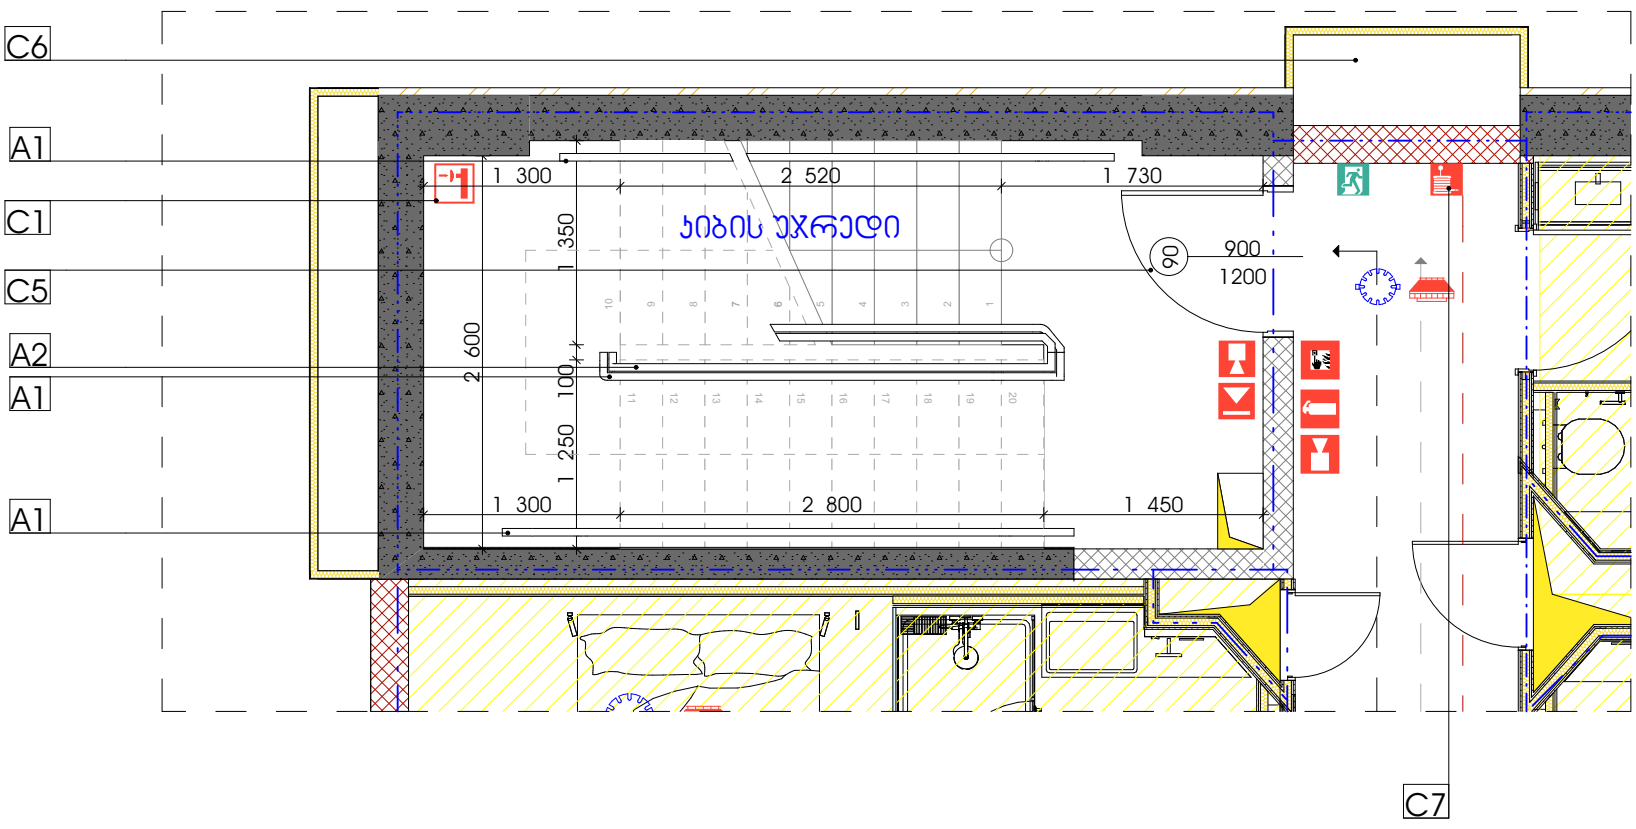

A1 - სფეროსებრი ლითონის მოაჯირი; 50 მმ.
A2 - I ტიპის სფეროსებრი ლითონის სახელური; 50 მმ.
C1 - სფეროსებრი ლითონის მილები; 20 მმ.
C2 - ფოიეს დაწნევის შახტა
C3 - ჯიბის უჯრედის დამწნევი შახტა
C4 - ჯვალგამწოვი შახტა (ფუნქციონირებს ხანძრის დროს)
C5 - ჯიბის ბაქანზე ჯარის ღიობი არ ამცირებს ბაქნის აუცილებელ მინიმალურ სიგანეს ნახევარზე მეტად ჩვენს შემთხვევაში ბაქნის აუცილებელი სიგანე არის 1.1 მ(1.1/2=0.55)
C6 - დერეფნების ხელოვნური და ბუნებრივი აირით განიავების შახტა
C7 - სახანძრო ჯარადა

სიტუაციური სქემა

ექსპლიკაცია

1. საფეხესე ფართი
2. პრომერციული ფართი
3. საზაფხულო ფართი
4. ჯიბის/ლიფტის უჯრედის და სადარბაზოს ფართი
5. სასაწყობე ფართი
6. სანარმოო ფართი
7. დამხმარე ფართი
8. სასნავლო აუდიტორიის ფართი
9. სასტუმრო ნომრის ფართი

ტექნ.ეკონომიკური მაჩვენებლები

შენიშვნები

* ნახაზი შესრულებულია მილიმეტრებში.
* ნახაზზე მოცემულია არქიტექტურული და კონსტრუქციული ნიშნულები

დამკვეთი

პროექტი

მისამართი: ქალაქი თბილისი, ქუჩა გულუა, №22
ს.კ. № 01.18.05.001.090

არქიტექტურული ნაწილი

თანამდებობა	გვარი	ხელმოწერა
მთ.არქიტექტორი	ს.ავალიანი	
არქიტექტორი/მემარ.	შ. დათუნაშვილი	
კონსტრუქტორი	თ.მაცაბერიძე	

სათაური
ჯიბის დეტალი

მასშტაბი	1:50
ფურცელი	ა-120
ფორმატი	A3