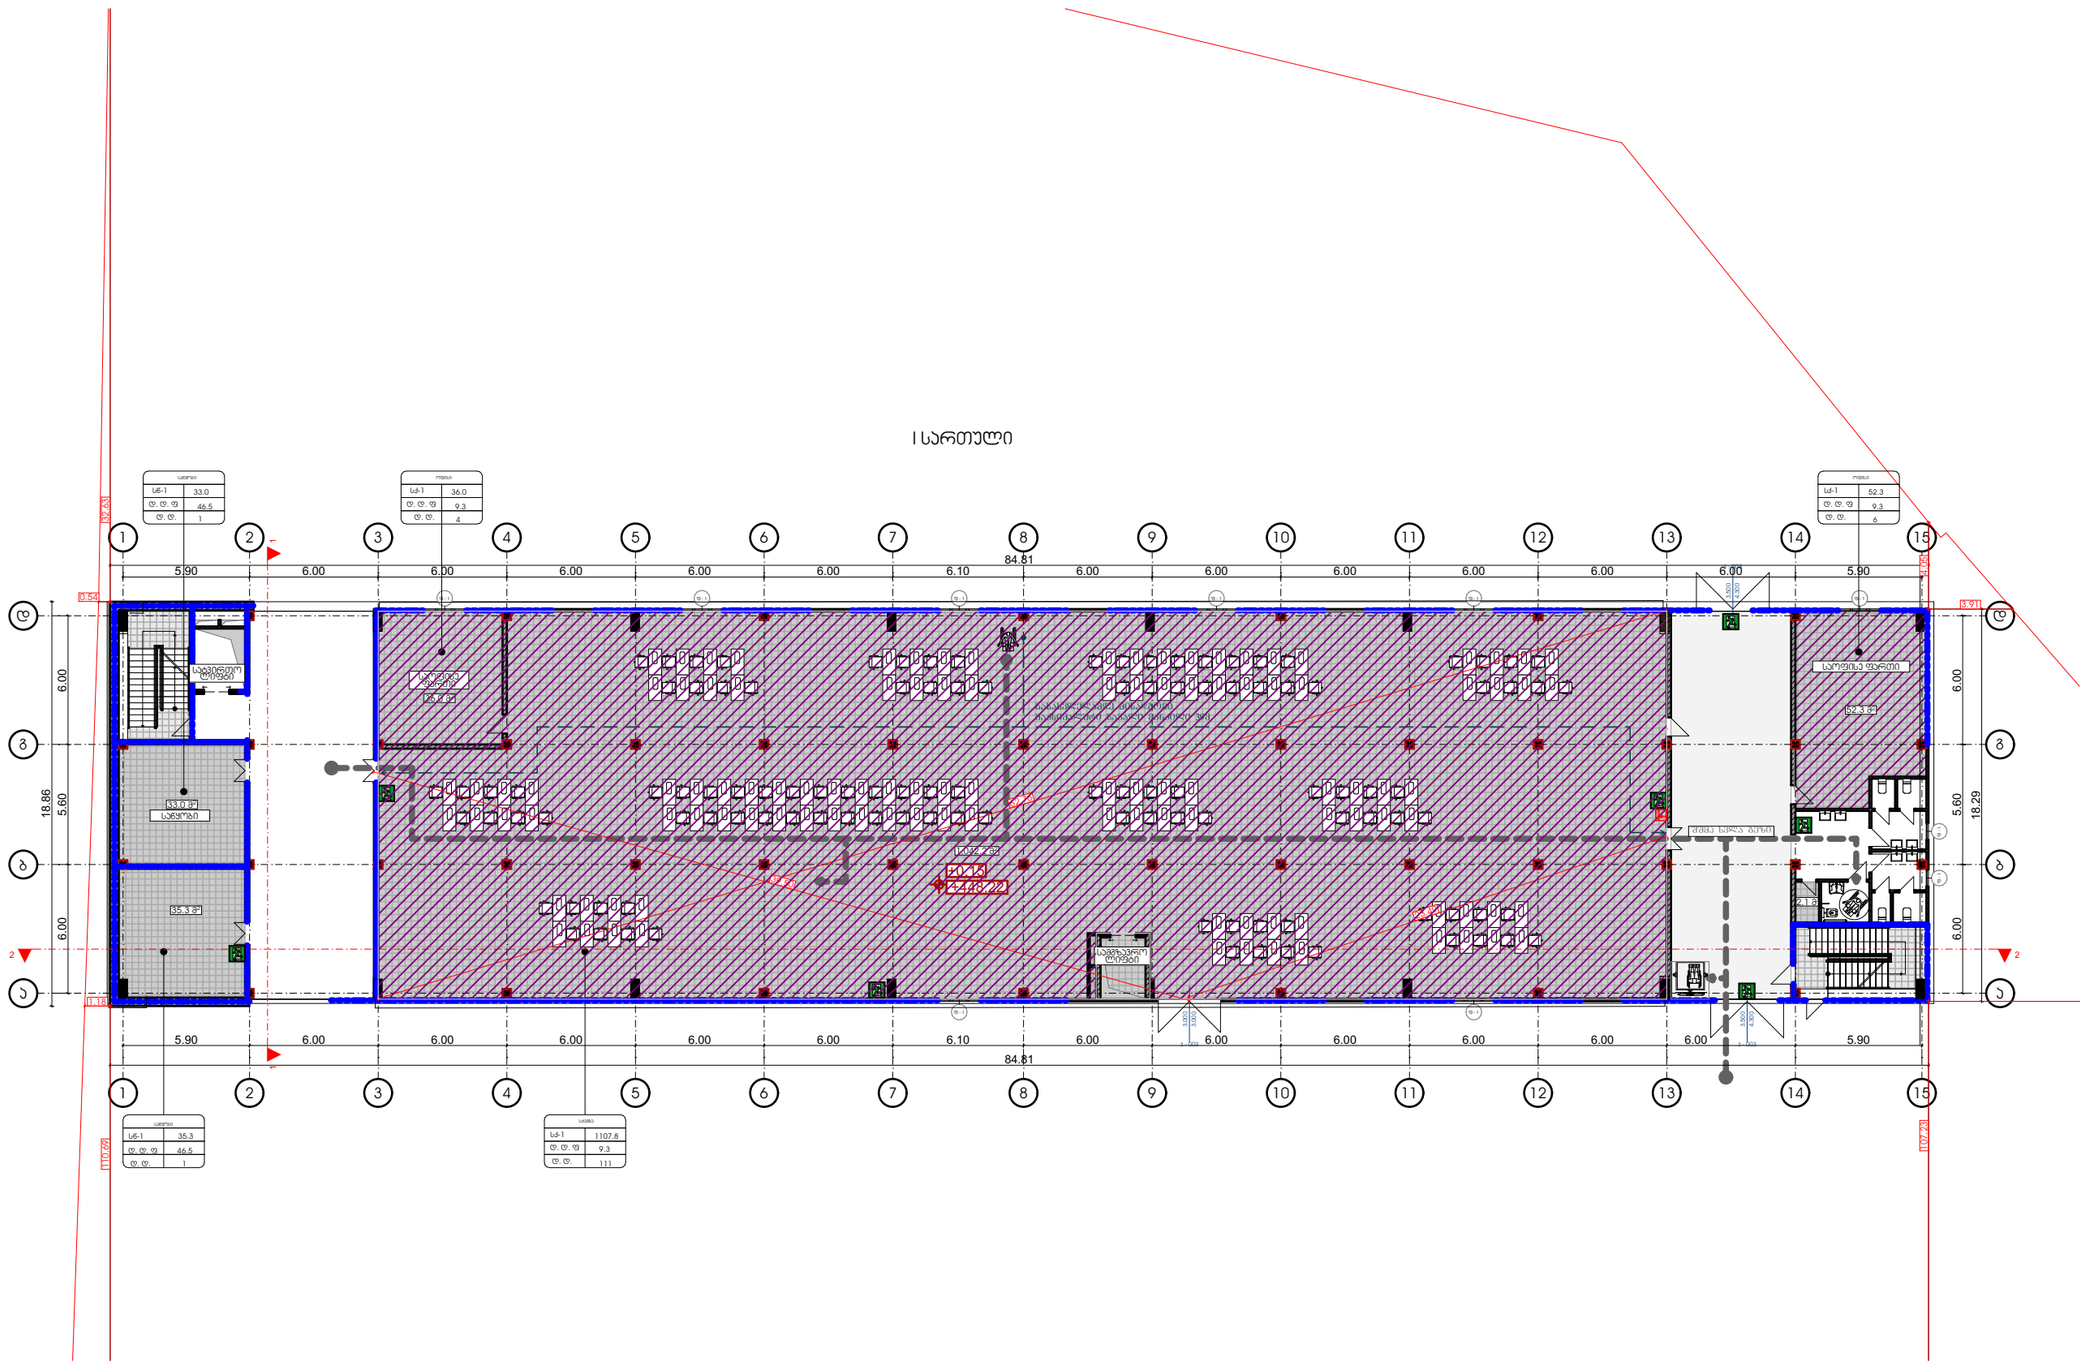



შპს „ნიუ მაქს"
საქართველო, თბილისი, მგალობლიშვილის ქ. 3, ოფისი №3 ს/ნ: 404957579

www.newmax.ge info@newmax.ge
mob / cell phone: +995 557 30 30 30

LTD "NEW MAX"
N3 Office , 3 Mgaloblishvili str,
Tbilisi, Georgia. ID: 404957579


**Notes**

შენიშვნები

- ზომები მოცემულია სმ-ში
- ბერიბორიის ახოვები მონოლებულია დამკვეთის მიერ
- მშენებლობის ჯროცესში ნებისმიერი ცვლილება შეთანხმებული უნდა იყოს არქიბეკტორთან

**Technical-econimic indicators**

ტექნიკურ-ეკონომიკური მაჩვენებლები

**Explication**

ექსპლიკაცია

**Project**

პროექტის დასახელება

საპროექტო შენობა

**Client**

დამკვეთი

ს.ს "აგბომობილისტი" (208140439)

**Address**

მისამართი

ქალაქი თბილისი, ქუჩა ენუქიძის №5 (ნაკ3.03/001) (ს/ნ: 01.19.22.003.001)

| თანამდებობა Position | სახელი გვარი Name Nurame | ხელმოწერა Signature |
|---|---|---|
| დირექტორი Director | გიორგი კირკიტაძე Giorgi Kirkitadze | |
| პროექტის აგბორი Author | გიორგი არნივიძე Giorgi Artsividze | |
| არქიბეკტორი Architect | | |
| არქიბეკტორი Architect | | |
| კონსტრუქტორი Constructor | | |

არქიბეკტურული ნაწილი architecture

| | | |
|---|---|---|
| ნახაზი Drawing | თარიღი Date of issue | 24/04/2023 |
| I სართული გეგმა | მასშტაბი Scale | 1:100 |
| | სტადია Stage | პროექტი |
| | ფორმატი Paper size | A3 |
| | ფაილის სახელი File name | |
| | ფურცელი Pages | |

შპს „ნიუ მაქს"
საარქიტექტორო, თბილისი, მგალობლიშვილის ქ. 3,
ოფისი N3 ს/კ: 404957579

www.newmax.ge info@newmax.ge
mob / cell phone: +995 557 30 30 30

LTD "NEW MAX"
N3 Office , 3 Mgaloblishvili str,
Tbilisi, Georgia. ID: 404957579

II სართული

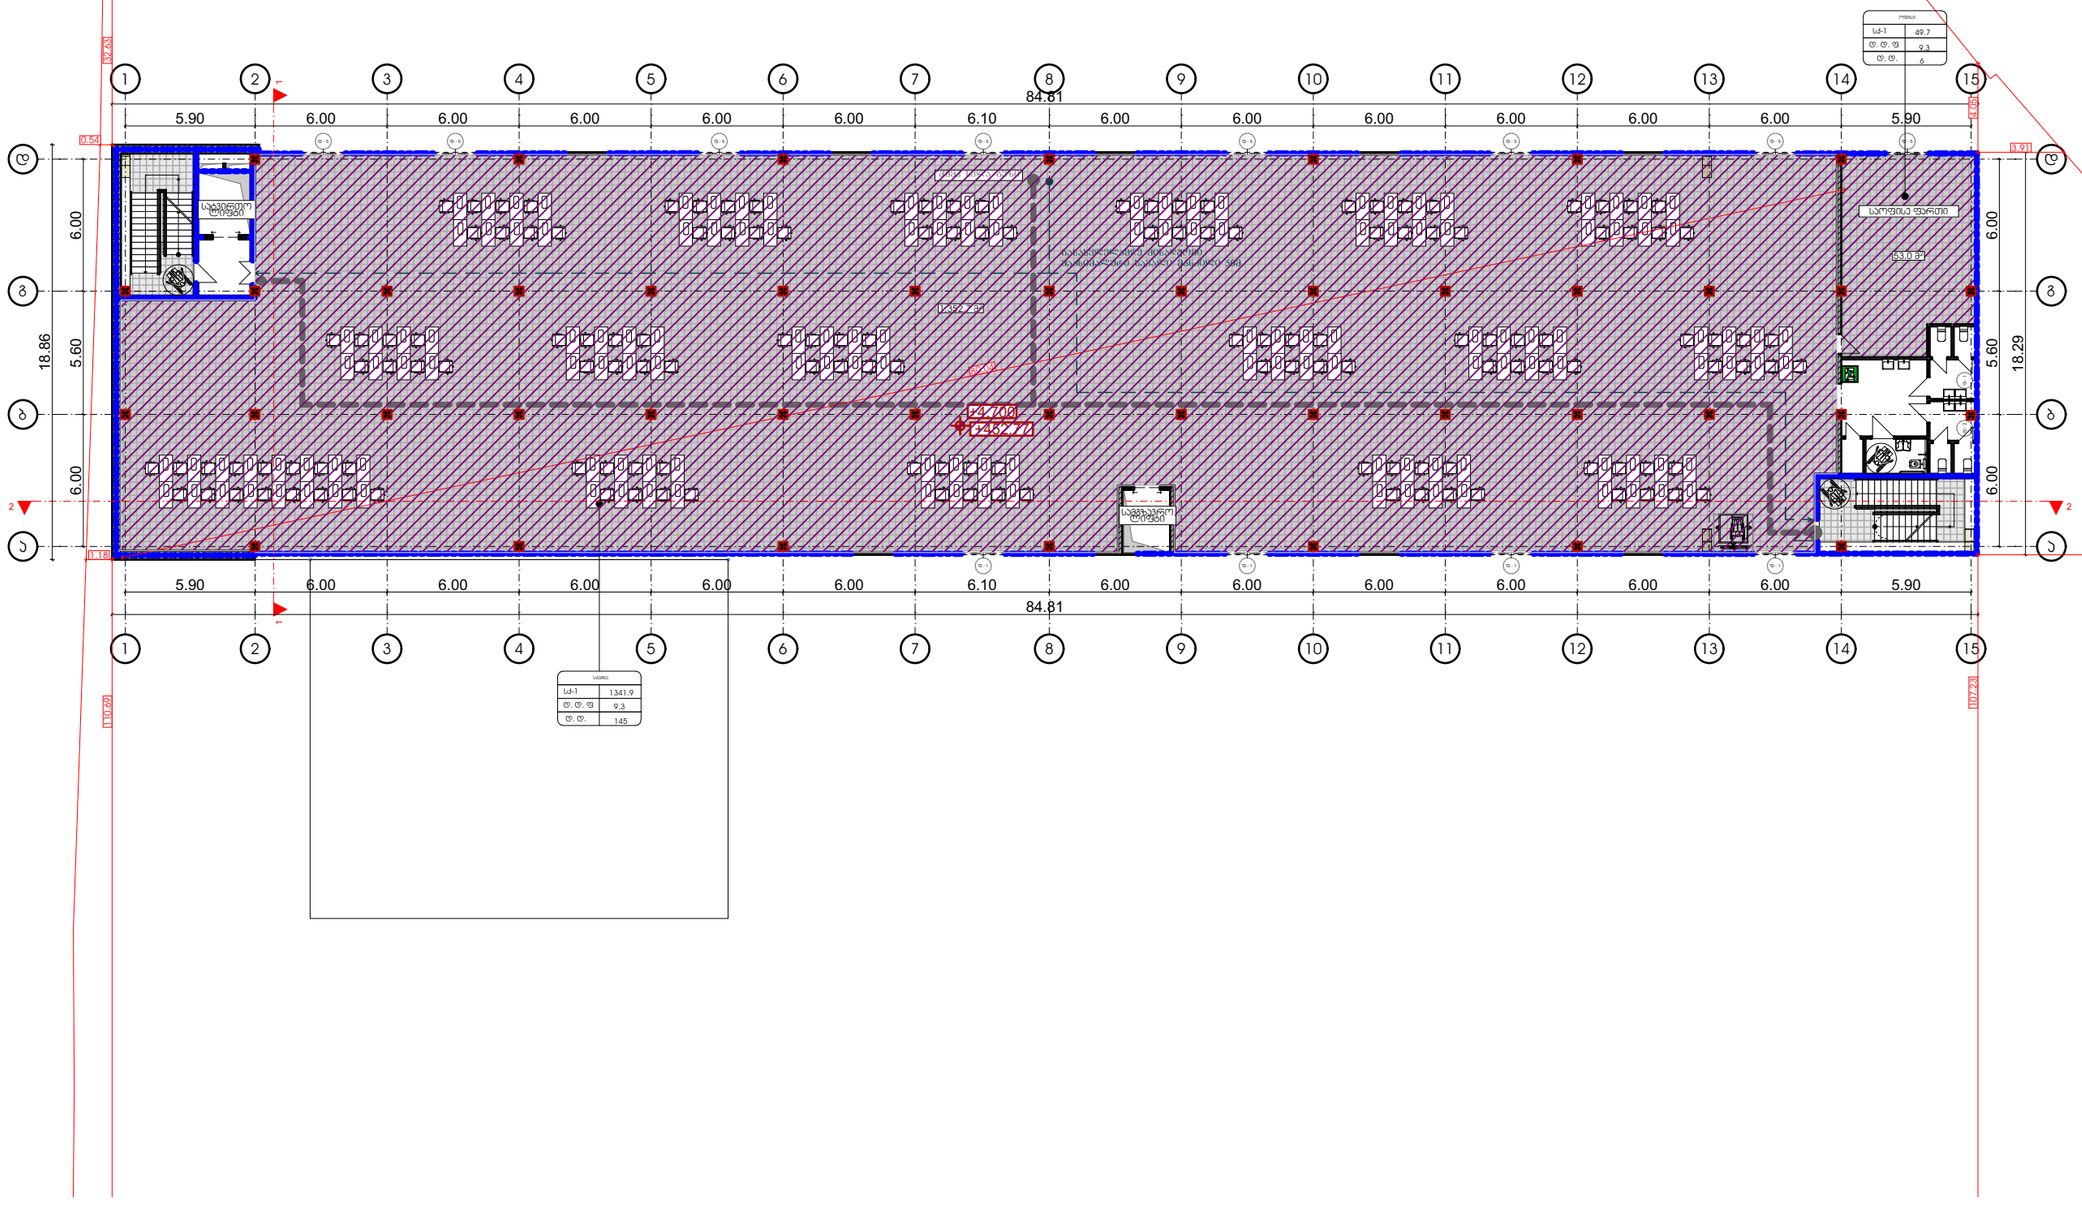
84.81
5.90
6.00
6.10
18.86
18.29
5.60
საერთო ფართი
საერთო ტერასა
საერთო ტერასა
ლიფტის შახტი
ლიფტის მანქანათა სივრცე
ლიფტის მანქანათა სივრცე
ლიფტის მანქანათა სივრცე

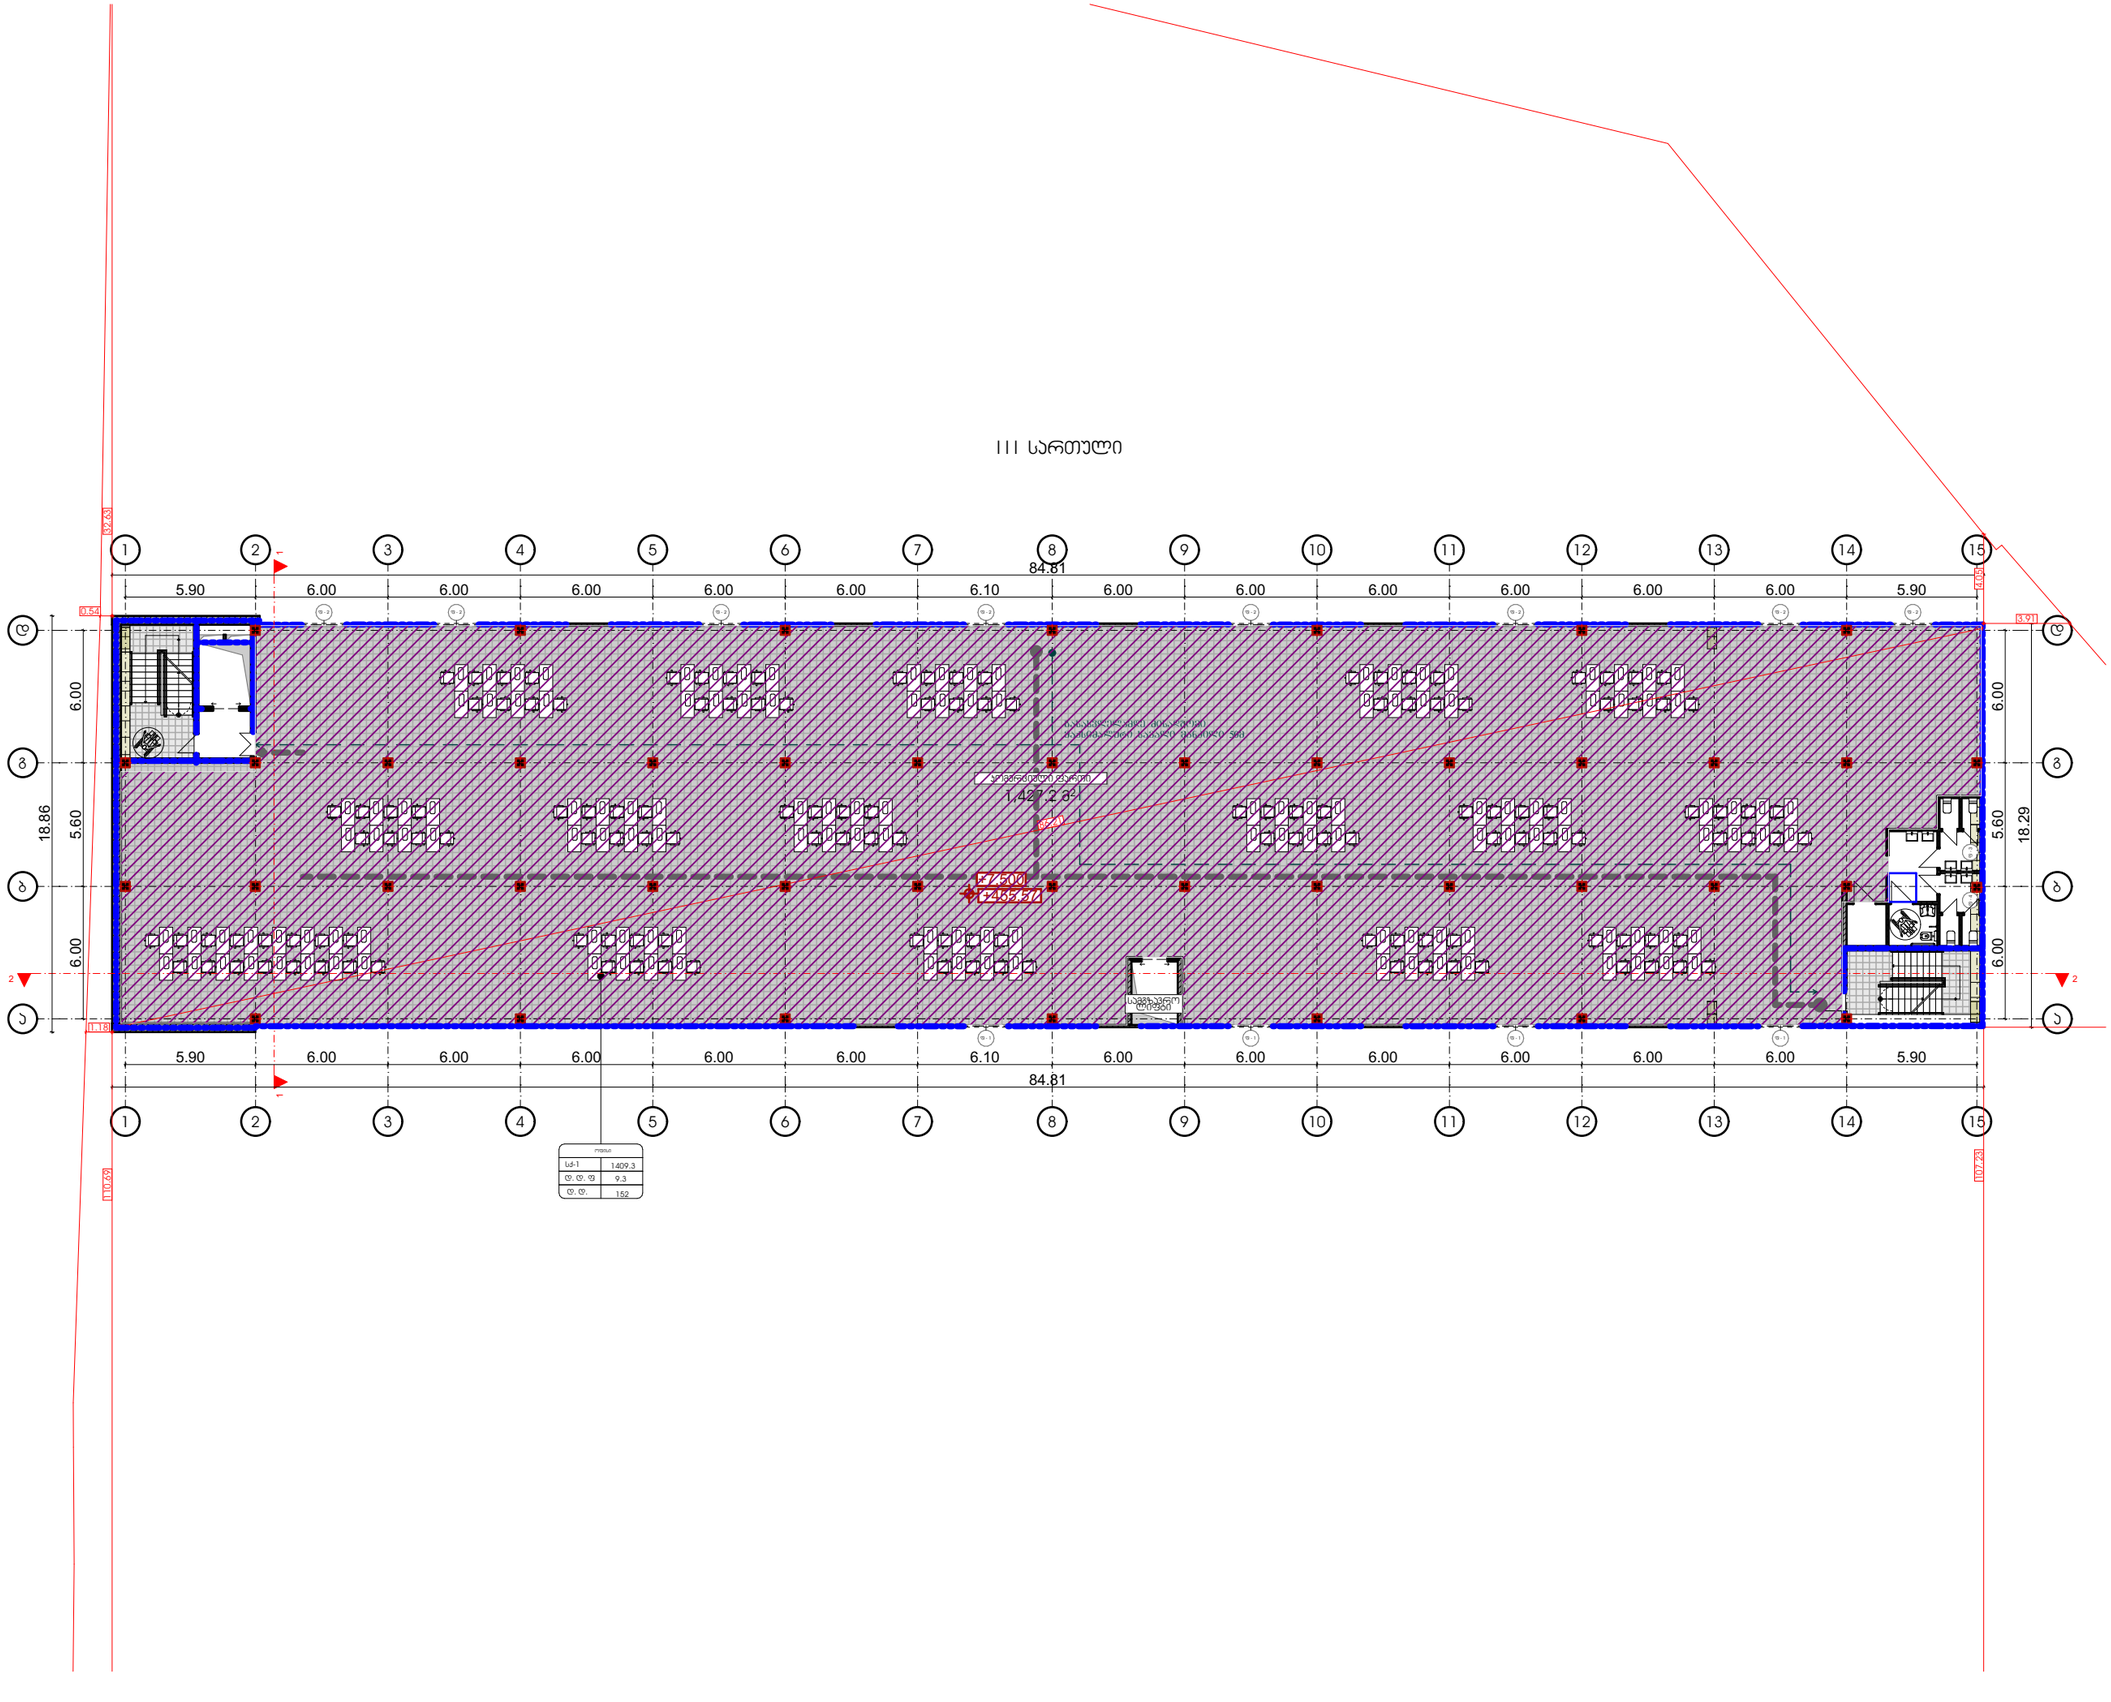


| ოფისი | |
|---|---|
| სქ-1 | 1409.3 |
| ფ. ფ. ფ | 9.3 |
| ფ. ფ. | 152 |


შპს „ნიუ მაქს"
საქართველო, თბილისი, მგალობლიშვილის ქ. 3, ოფისი №3 ს/ნ: 404957579

www.newmax.ge info@newmax.ge
mob / cell phone: +995 557 30 30 30

LTD "NEW MAX"
N3 Office , 3 Mgaloblishvili str,
Tbilisi, Georgia. ID: 404957579


**Notes**

შენიშვნები

- ზომები მოცემულია სმ-ში
- ბერიბორიის აზომვები მონოდებულია დამკვეთის მიერ
- მშენებლობის პროცესში ნებისმიერი ცვლილება შეთანხმებული უნდა იყოს არქიტექტორთან

**Technical-econimic indicators**

ტექნიკურ-ეკონომიკური მაჩვენებლები

**Explication**

ექსპლიკაცია

**Project**

პროექტის დასახელება

საპროექტო შენობა

**Client**

დამკვეთი

ს.ს "ავტომობილისტი" (208140439)

**Address**

მისამართი

ქალაქი თბილისი, ქუჩა ენუქიძის №5 (ნაკ3.03/001) (ს/ნ: 01.19.22.003.001)

| თანამდებობა Position | სახელი გვარი Name Nurame | ხელმოწერა Signature |
|---|---|---|
| დირექტორი Director | გიორგი პირკიტაძე Giorgi Kirkitadze | |
| პროექტის ავტორი Author | გიორგი არწივიძე Giorgi Artsividze | |
| არქიტექტორი Architect | | |
| არქიტექტორი Architect | | |
| კონსტრუქტორი Constructor | | |

არქიტექტურული ნაწილი architecture

| | | |
|---|---|---|
| ნახაზი Drawing | თარიღი Date of issue | 24/04/2023 |
| III სართულის გეგმა | მასშტაბი Scale | 1:100 |
| | სტადია Stage | პროექტი |
| | ფორმატი Paper size | A3 |
| | ფაილის სახელი File name | |
| | ფურცელი Pages | |

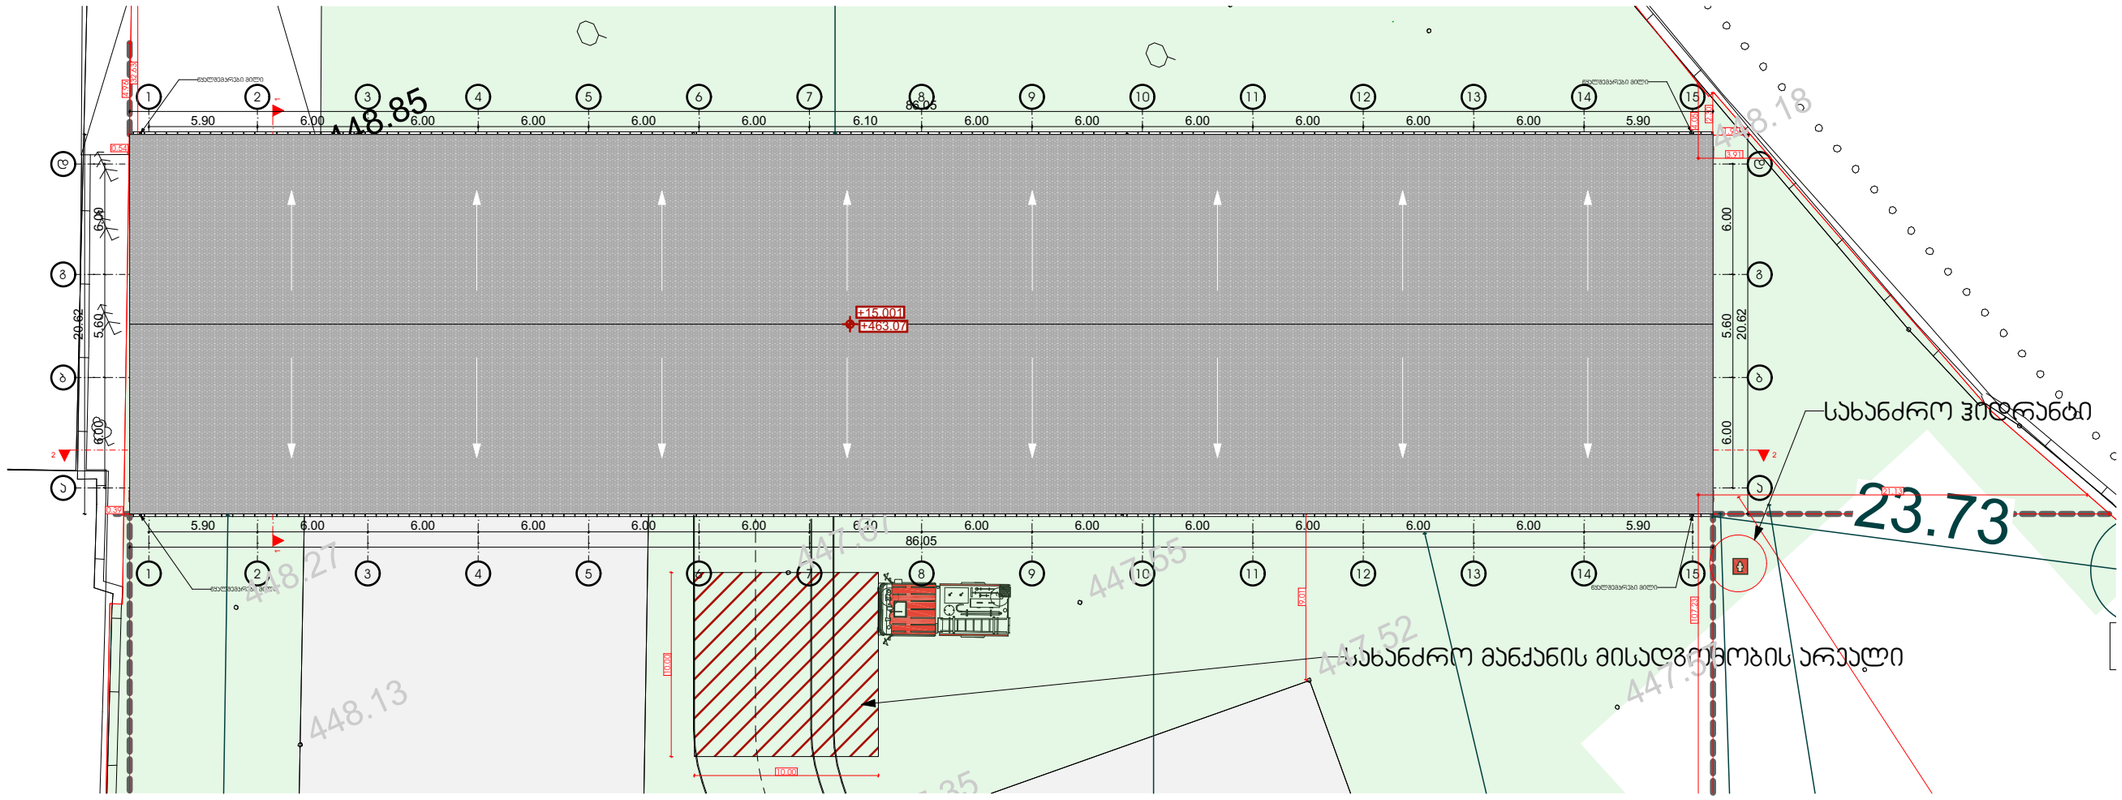



შპს „ნიუ მაქს"
საქართველო, თბილისი, მგალობლიშვილის ქ. 3, ოფისი №3 ს/ნ: 404957579
www.newmax.ge info@newmax.ge
mob / cell phone: +995 557 30 30 30
LTD "NEW MAX"
N3 Office , 3 Mgaloblishvili str, Tbilisi, Georgia. ID: 404957579


Notes

შენიშვნები

- ზომები მოცემულია სმ-ში
- ბერიბორიის აზომვები მონოდებულია დამკვეთის მიერ
- მშენებლობის პროცესში ნებისმიერი ცვლილება შეთანხმებული უნდა იყოს არქიტექტორთან

Technical-econimic indicators

ტექნიკურ-ეკონომიკური მაჩვენებლები

Explication

ექსპლიკაცია

Project

პროექტის დასახელება

საპროექტო შენობა

Client

დამკვეთი

ს.ს "აპტომობილისტი" (208140439)

Address

მისამართი

ქალაქი თბილისი, ქუჩა ენუქიძის №5 (ნაკ3.03/001) (ს/ნ: 01.19.22.003.001)

| თანამდებობა Position | სახელი გვარი Name Nurame | ხელმოწერა Signature |
|---|---|---|
| დირექტორი Director | გიორგი პირკიტაძე Giorgi Kirkitadze | |
| პროექტის აპტორი Author | გიორგი არწივიძე Giorgi Artsividze | |
| არქიტექტორი Architect | | |
| არქიტექტორი Architect | | |
| კონსტრუქტორი Constructor | | |

არქიტექტურული ნაწილი architecture

| ნახაზი Drawing | თარიღი Date of issue | 24/04/2023 |
|---|---|---|
| სახურავის გეგმა | მასშტაბი Scale | 1:100 |
| | სტადია Stage | პროექტი |
| | ფორმატი Paper size | A3 |
| | ფაილის სახელი File name | |
| | ფურცელი Pages | |

ჯ-2 = (1580*3)/18621=4740/18621=0.25

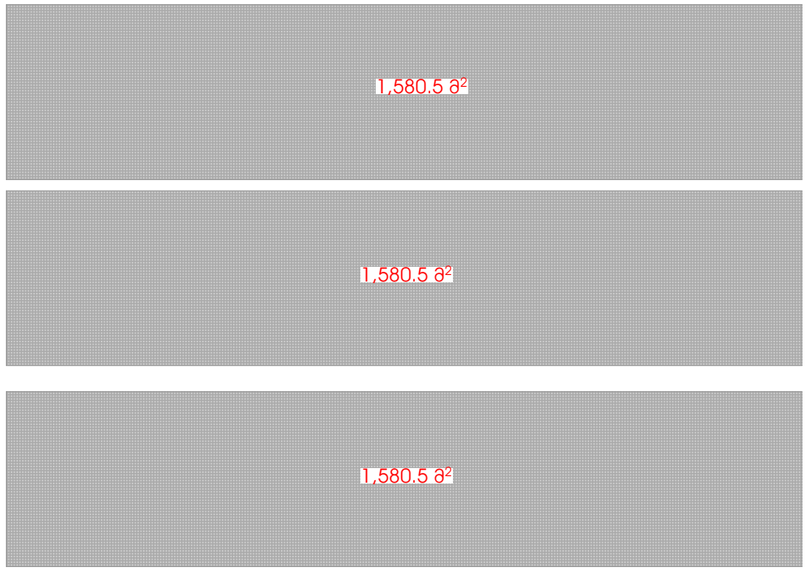


ჯ-1 = მოშენების ფართი=1580/18621=0.2

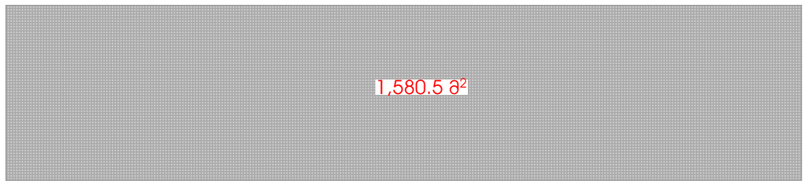


არსებული შენობის
ჯ-1 = მოშენების ფართი=1596/18621=0.2

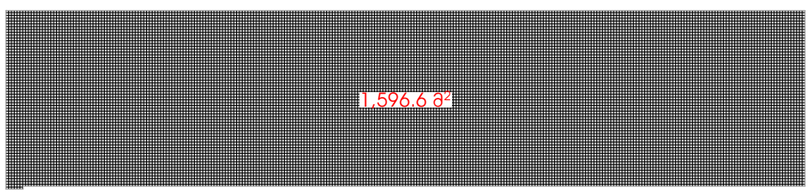


არსებული შენობის
ჯ-2 = მოშენების ფართი=1596/18621=0.2

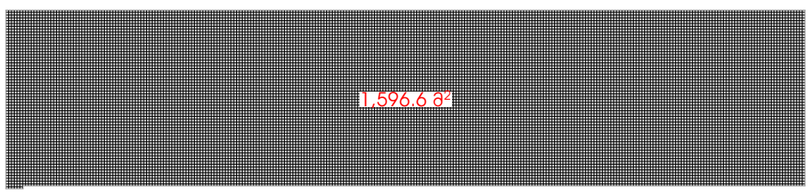


ჯ-3 = 6309/18621=0.3

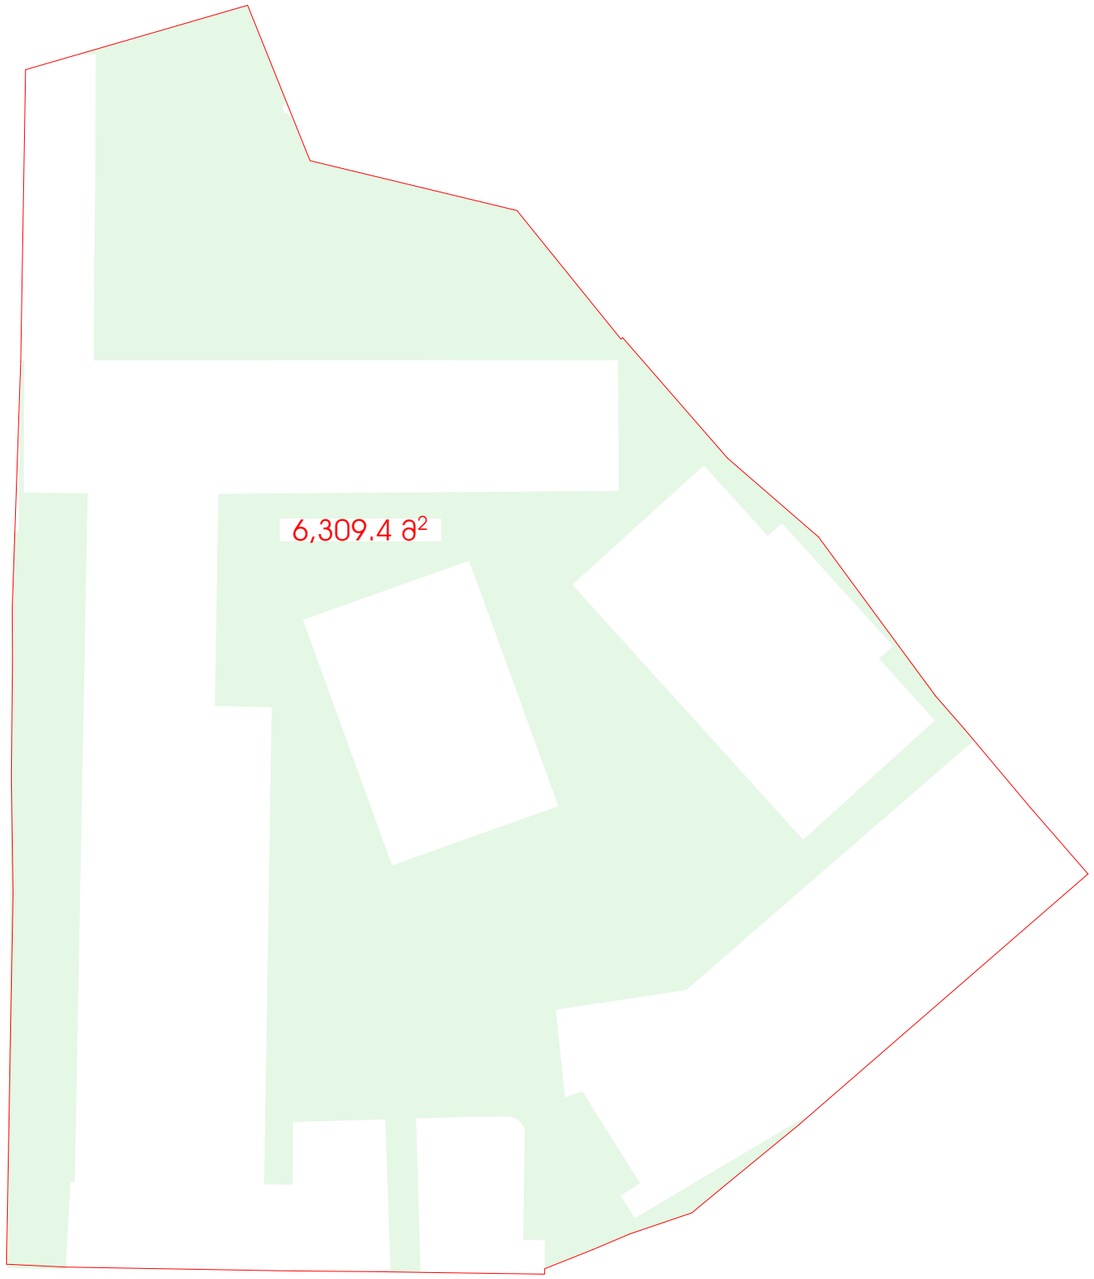


შპს „ნიუ მაქს"
საქართველო, თბილისი, მგალობლიშვილის ქ. 3, ოფისი №3 ს/ნ: 404957579
www.newmax.ge info@newmax.ge
mob / cell phone: +995 557 30 30 30
NEW MAX ARCHITECTURAL BUREAU
LTD "NEW MAX"
N3 Office , 3 Mgaloblishvili str, Tbilisi, Georgia. ID: 404957579

Notes
შენიშვნები
- ზომები მოცემულია სმ-ში
- ბერიტორიის ზომვები მონოდებულია დამკვეთის მიერ
- მშენებლობის პროცესში ნებისმიერი ცვლილება მეთანხმებული უნდა იყოს არქიტექტორთან

Technical-econimic indicators
ტექნიკურ-ეკონომიკური მაჩვენებლები

Explication
ექსპლიკაცია

Project
პროექტის დასახელება
საპროექტო შენობა

Client
დამკვეთი
ს.ს "ავტომობილისტი" (208140439)

Address
მისამართი
ქალაქი თბილისი, ქუჩა ენუქიძის №5 (ნაკ3.03/001) (ს/ა: 01.19.22.003.001)

| | | |
|---|---|---|
| თანამდებობა Position | სახელი გვარი Name Nurame | ხელმოწერა Signature |
| დირექტორი Director | გიორგი პირკიტაძე Giorgi Kirkitadze | |
| პროექტის ავტორი Author | გიორგი არწივიძე Giorgi Artsividze | |
| არქიტექტორი Architect | | |
| არქიტექტორი Architect | | |
| კონსტრუქტორი Constructor | | |

არქიტექტურული ნაწილი architecture

| | | |
|---|---|---|
| ნახაზი Drawing | თარიღი Date of issue | 24/04/2023 |
| ჯროკები | მასშტაბი Scale | 1:100 |
| | სტადია Stage | პროექტი |
| | ფორმატი Paper size | A3 |
| | ფაილის სახელი File name | |
| | ფურცელი Pages | |

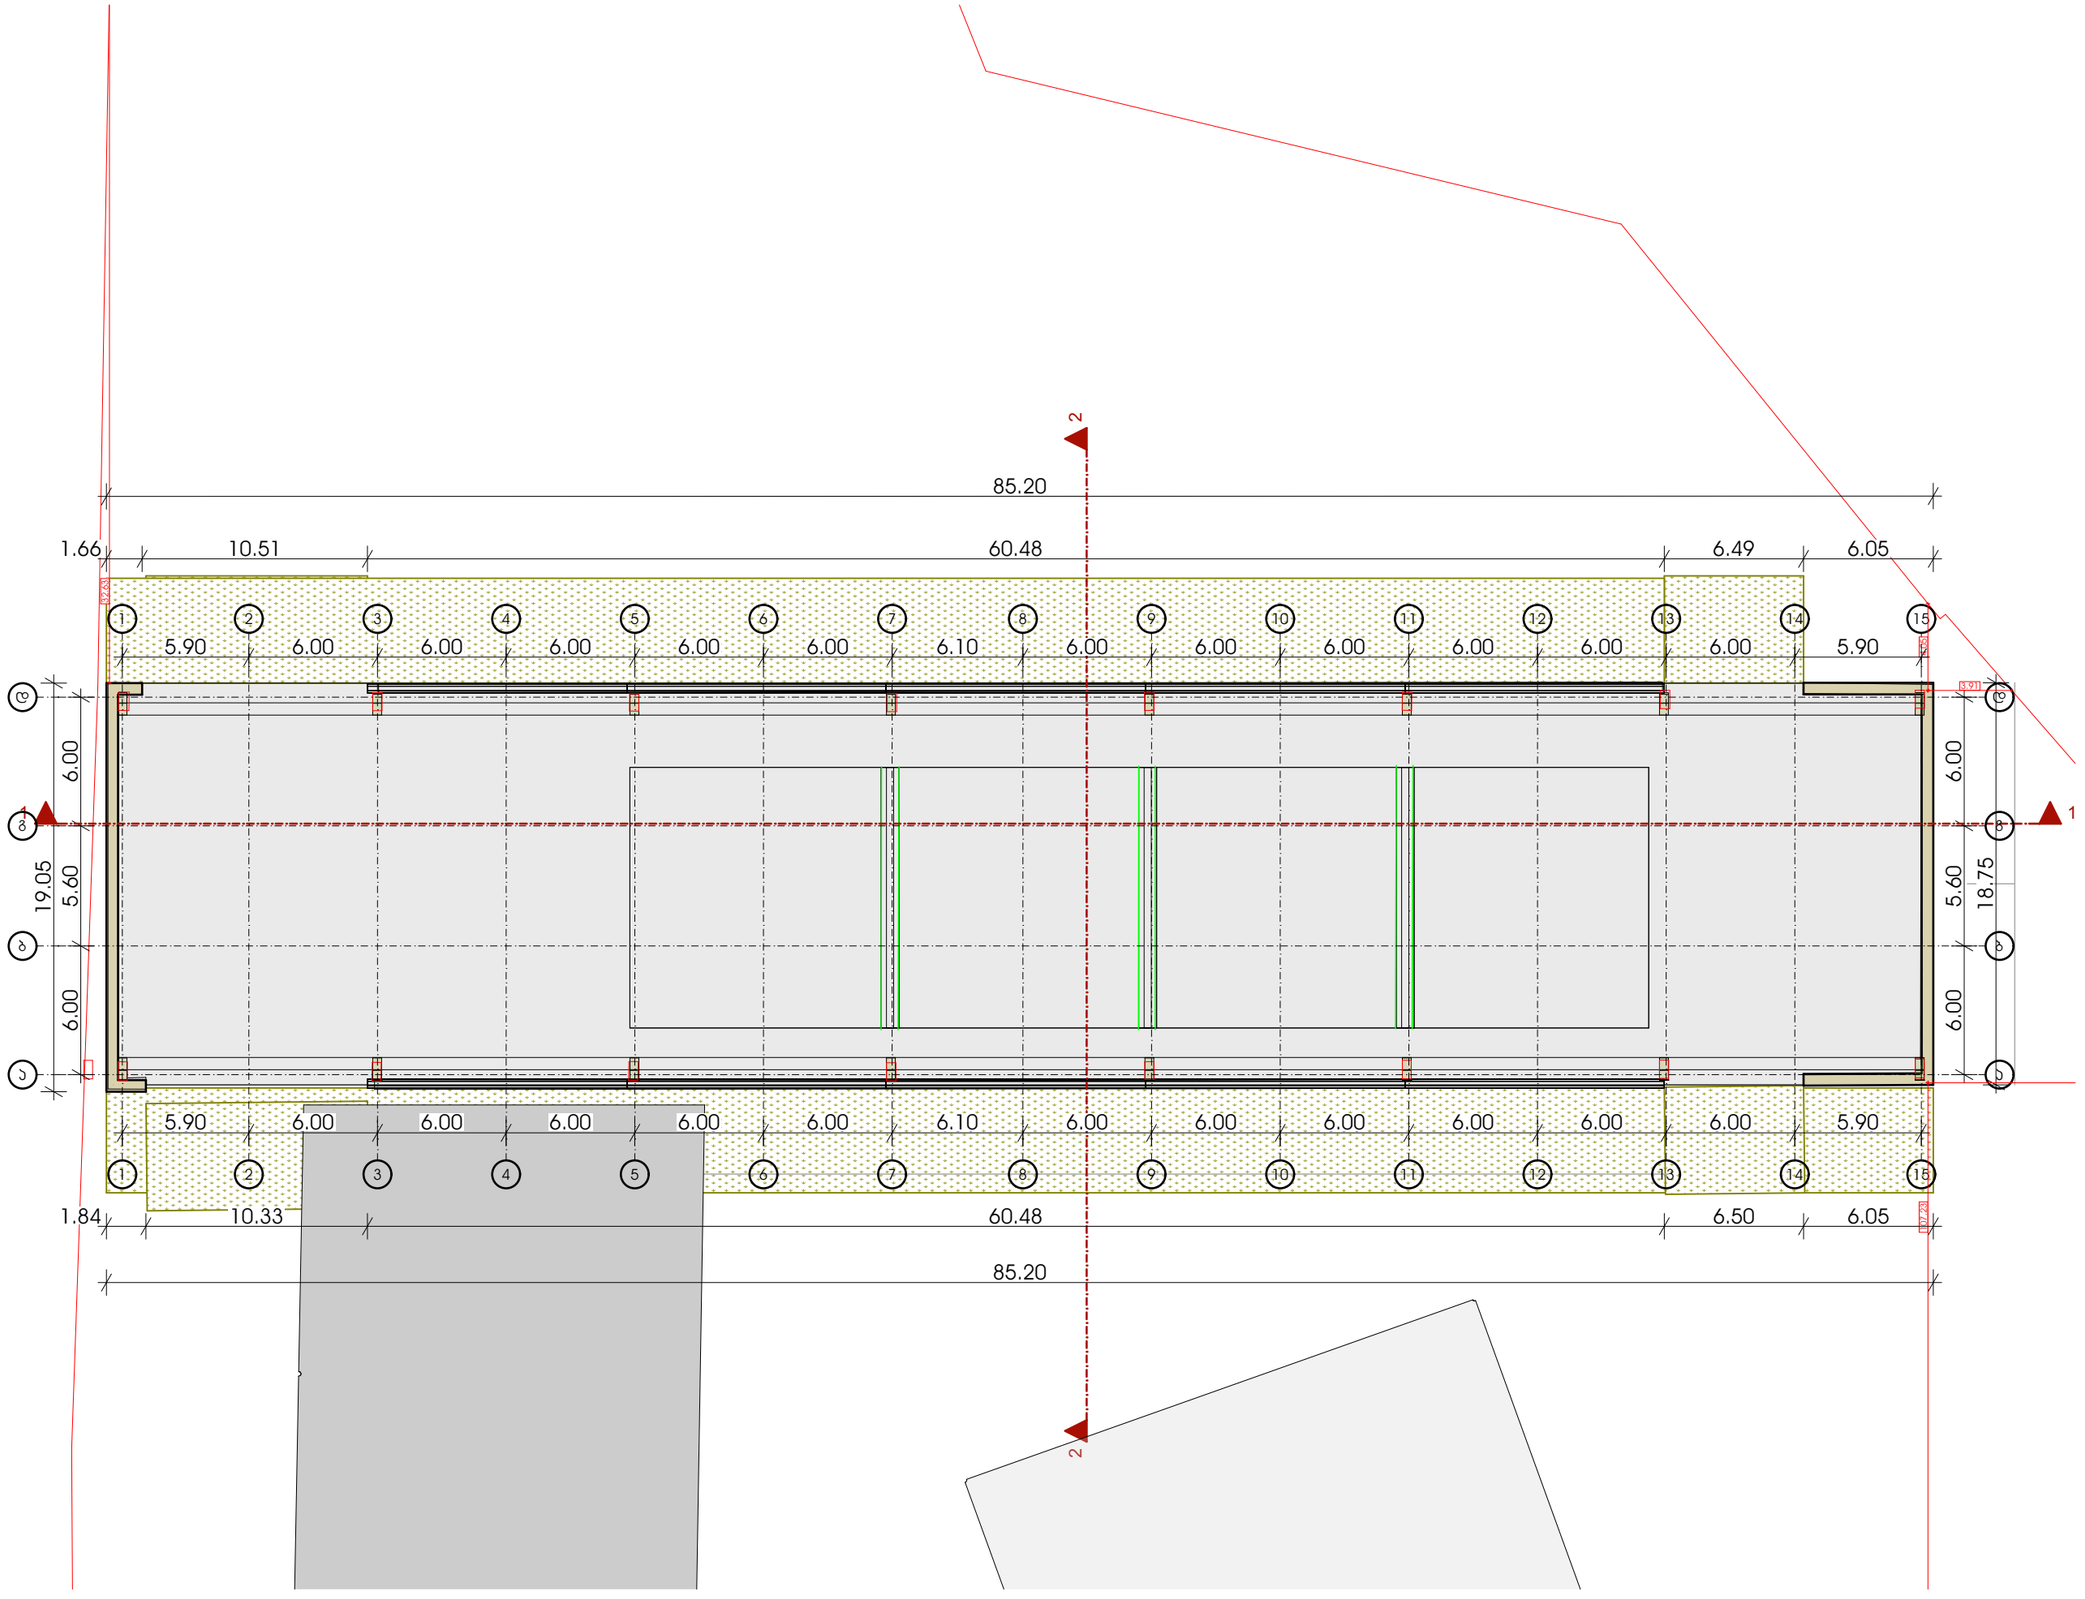


შპს „ნიუ მაქს"
საქართველო, თბილისი, მგალობლიშვილის ქ. 3, ოფისი N3 ს/კ: 404957579

www.newmax.ge info@newmax.ge
mob / cell phone: +995 557 30 30 30

LTD "NEW MAX"
N3 Office , 3 Mgaloblishvili str,
Tbilisi, Georgia. ID: 404957579

შენიშვნები / Notes

- ზომები მოცემულია სმ-ში
- ტერიტორიის ზომები მონორდებულია დამკვეთის მიერ
- მშენებლობის პროცესში ნებისმიერი ცვლილება შეთანხმებული უნდა იყოს არქიტექტორთან

ტექნიკურ-ეკონომიური მაჩვენებლები / Technical-econimic indicators

განმარტებითი ბარათი / Explication

პროექტის დასახელება / Project

არსებული შენობა-ნაგებობა

დამკვეთი / Client

ს.ს "უვბომგზილისტი" (208140439)

მისამართი / Address

ქალაქი თბილისი, ქერა ენქიძის №5 (ნაკ.03/001) (ს/კ: 01.19.22.003.001)

| თანამდებობა Position | სახელი გვარი Name Nurame | ხელმოწერა Signature |
|---|---|---|
| დირექტორი Director | გიორგი ყირკიტაძე Giorgi Kirkitadze | |
| პროექტის ავტორი Author | გიორგი არწივიძე Giorgi Artsividze | |
| არქიტექტორი Architect | | |
| არქიტექტორი Architect | | |
| კონსტრუქტორი Constructor | | |

არქიტექტურული ნაწილი / architecture

| | | |
|---|---|---|
| ნახაზი Drawing | თარიღი Date of issue | 24/04/2023 |
| | მასშტაბი Scale | 1:100 |
| | სტადია Stage | პროექტი |
| | ფორმატი Paper size | A3 |
| | ფაილის სახელი File name | |
| | ფურცელი Pages | |

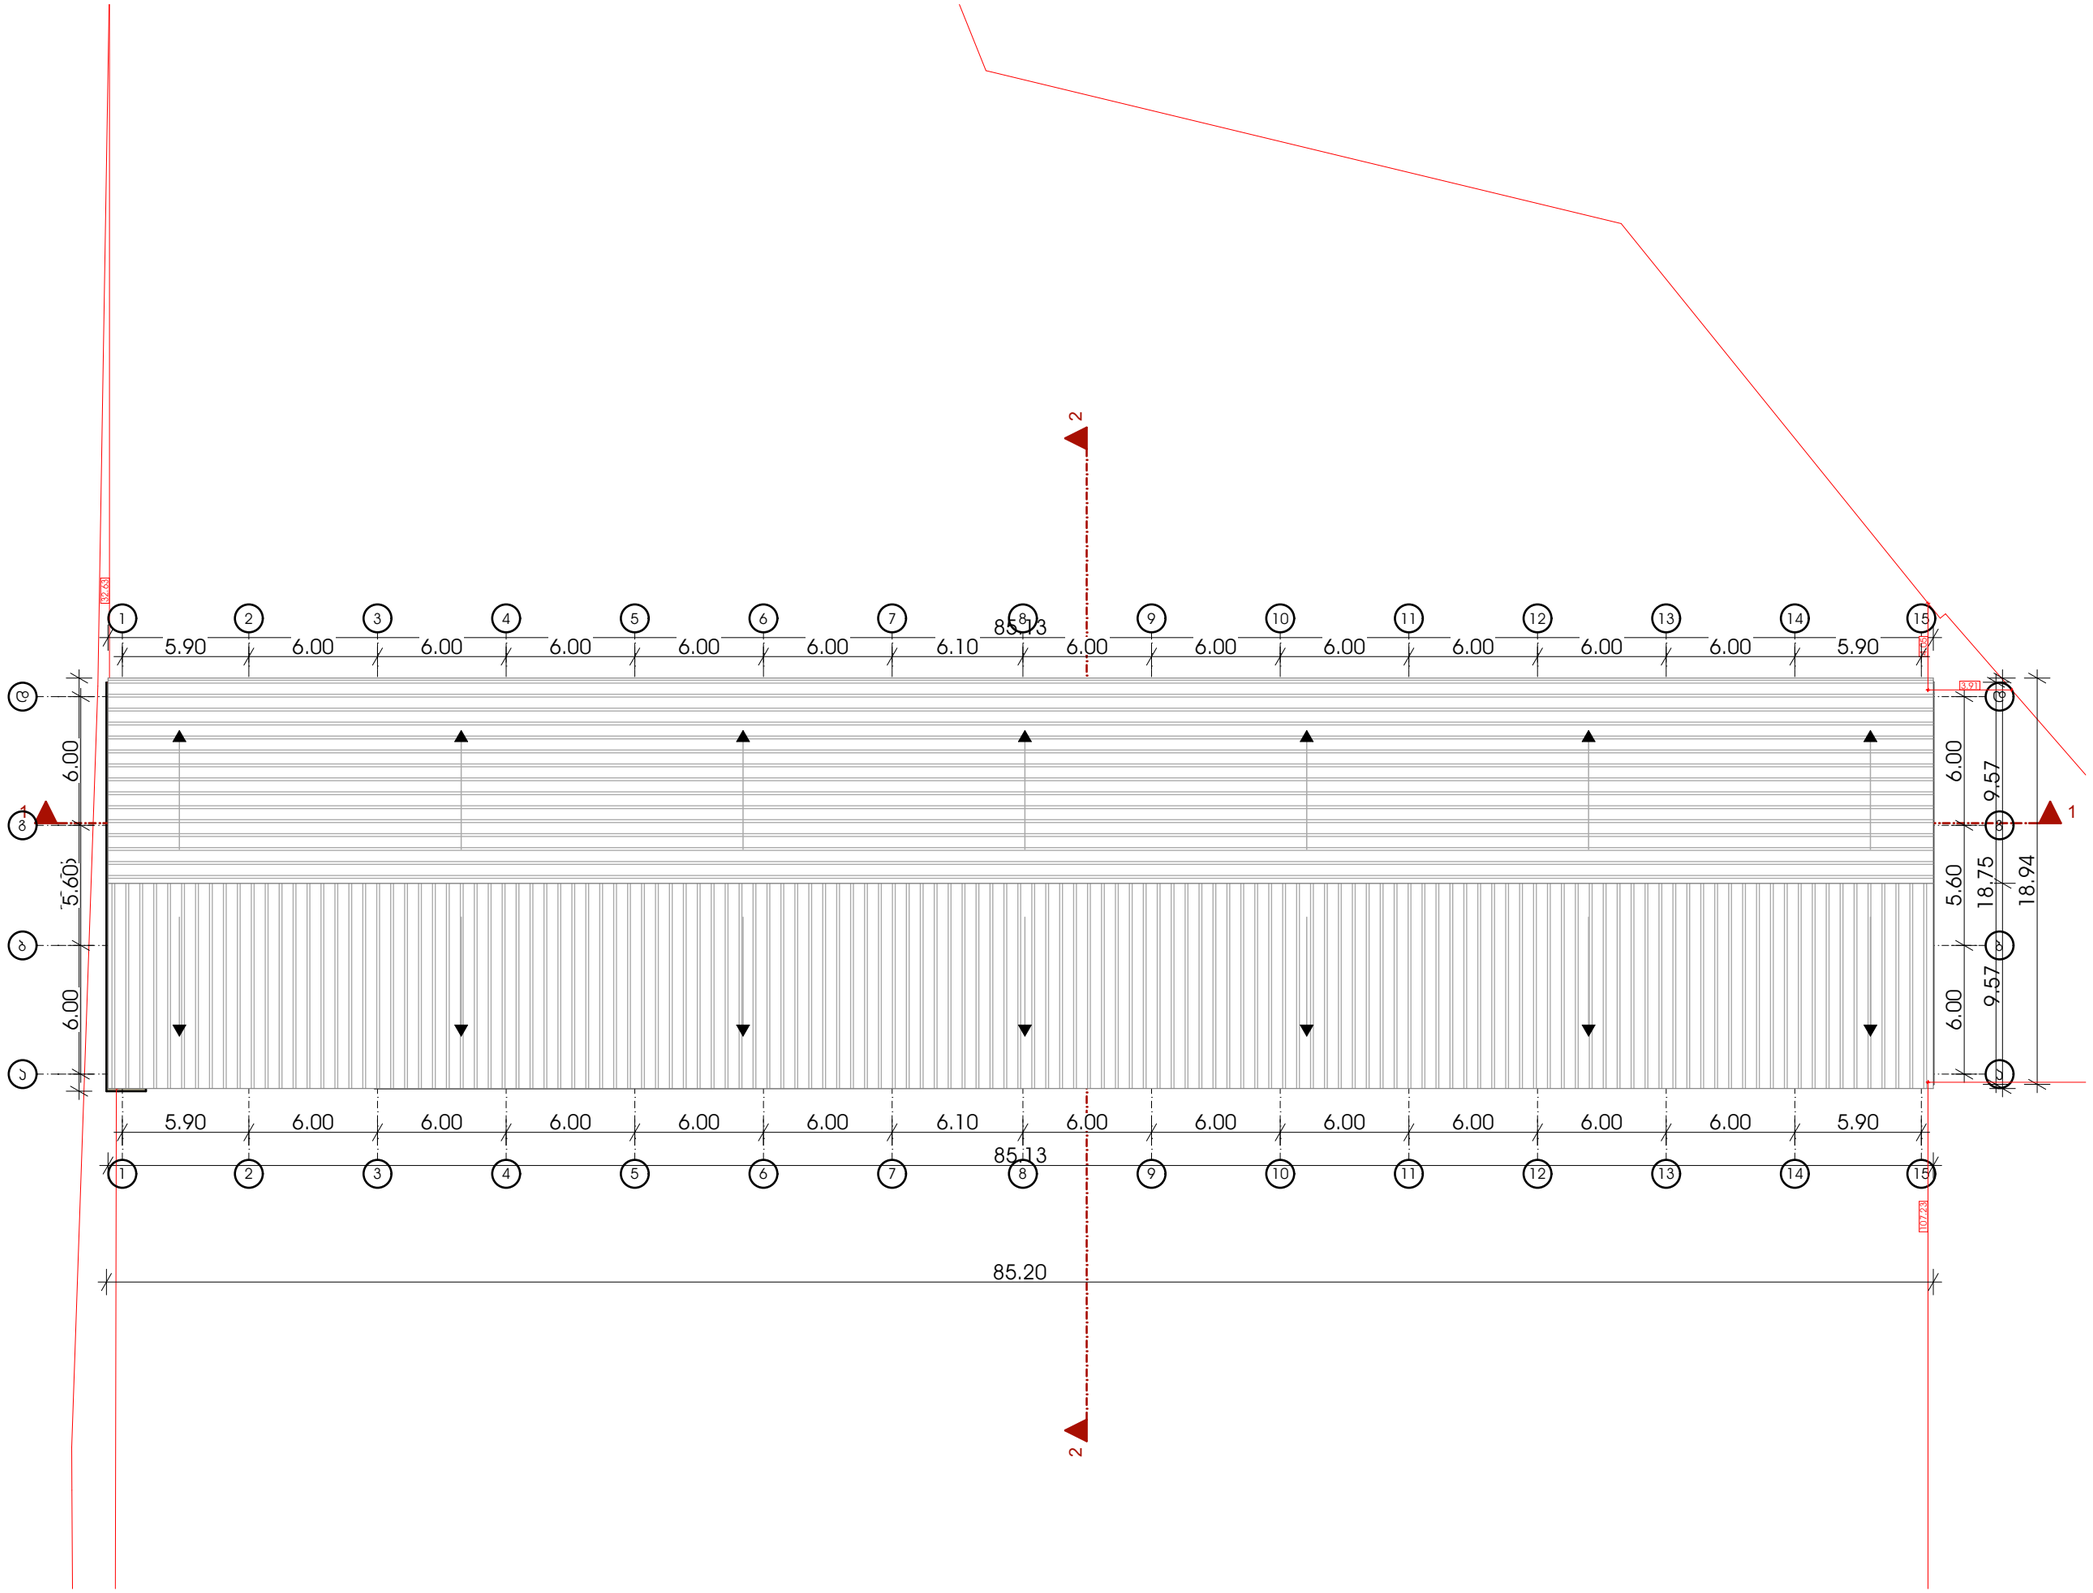



შპს „ნიუ მაქს"
საქართველო, თბილისი, მგალობლიშვილის ქ. 3, ოფისი №3 სნ: 404957579

www.newmax.ge info@newmax.ge
mob / cell phone: +995 557 30 30 30

LTD "NEW MAX"
N3 Office , 3 Mgaloblishvili str,
Tbilisi, Georgia. ID: 404957579


**Notes**

შენიშვნები

- ზომები მოცემულია სმ-ში
- ბერიბორიის ახოვვები მონოდებულია დამკვეთის მიერ
- მშენებლობის პროცესში ნებისმიერი ცვლილება შეთანხმებული უნდა იყოს არქიტექტორთან

**Technical-econimic indicators**

ტექნიკურ-ეკონომიკური მაჩვენებლები

**Explication**

ექსპლიკაცია

**Project**

პროექტის დასახელება

არსებული შენობა-ნაგებობა

**Client**

დამკვეთი

ს.ს "აჯტომობილისტი" (208140439)

**Address**

მისამართი

ქალაქი თბილისი, ქუჩა ენუქიძის №5 (ნაკ3.03/001) (ს/ა: 01.19.22.003.001)

| | | |
|---|---|---|
| თანამდებობა<br>Position | სახელი გვარი<br>Name Nurame | ხელმოწერა<br>Signature |
| დირექტორი<br>Director | გიორგი პირკიტაძე<br>Giorgi Kirkitadze | |
| პროექტის აგტორი<br>Author | გიორგი არნივიძე<br>Giorgi Artsividze | |
| არქიტექტორი<br>Architect | | |
| არქიტექტორი<br>Architect | | |
| კონსტრუქტორი<br>Constructor | | |

არქიტექტურული ნაწილი
architecture

| | | |
|---|---|---|
| ნახაზი<br>Drawing | თარიღი<br>Date of issue | 24/04/2023 |
| | მასშტაბი<br>Scale | 1:100 |
| | სტადია<br>Stage | პროექტი |
| | ფორმატი<br>Paper size | A3 |
| | ფაილის სახელი<br>File name | |
| | ფურცელი<br>Pages | |