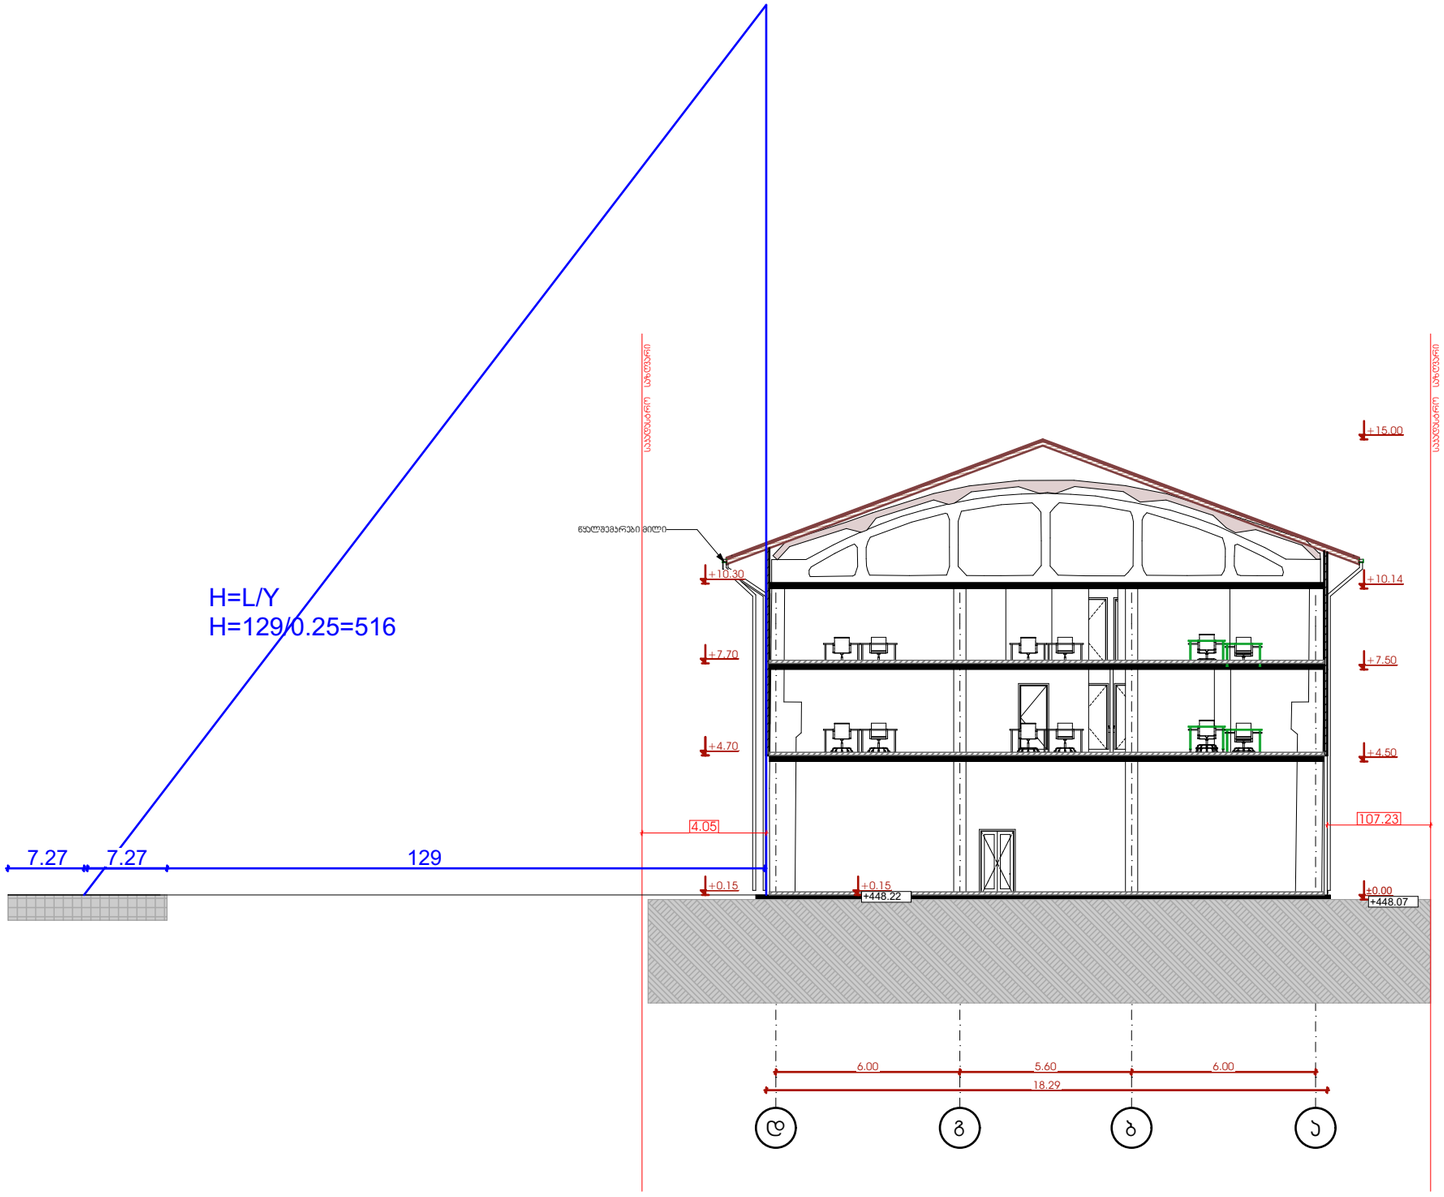


შპს „ნიუ მაქს"
საქართველო, თბილისი, მგალობლიშვილის ქ. 3,
ოფისი N3 ს/კ: 404957579

www.newmax.ge info@newmax.ge
mob / cell phone: +995 557 30 30 30

LTD "NEW MAX"
N3 Office , 3 Mgaloblishvili str,
Tbilisi, Georgia. ID: 404957579

შენიშვნები
Notes

- ზომები მოცემულია სმ-ში
- ტერიტორიის ზომები მრონდებულია დამკვეთის მიერ
- მშენებლობის პროცესში ნებისმიერი ცვლილება მოითანხმებული უნდა იყოს არქიტექტორთან

ტექნიკურ-ეკონომიური მაჩვენებლები
Technical-econimic indicators

ექსპლიკაცია
Explication

პროექტის დასახელება
Project
სპორტული შენობა


დამკვეთი
Client
ს.ს "აჭარისწყალი" (208140439)

მისამართი
Address
ქალაქი ბათუმი, ქეკა ახვლედიანის №5 (ნაკვ.03/001)
(ს/კ: 01.19.22.003.001)

პოზიცია Position	სახელი გვარი Name Nurame	ხელმოწერა Signature
დირექტორი Director	გიორგი პირკიტაძე Giorgi Kirkitadze	
პროექტის ავტორი Author	გიორგი არტივიძე Giorgi Artsividze	
არქიტექტორი Architect		
არქიტექტორი Architect		
კონსტრუქტორი Constructor		

არქიტექტურული ნაწილი
architecture

ნახაზი Drawing	თარიღი Date of issue	24/04/2023
	მასშტაბი Scale	1:100
სიმაღლის განსაზღვრის სქემა	სტადია Stage	პროექტი
	ფორმატი Paper size	A3
	ფაილის სახელი File name	
	ფურცელი Pages	

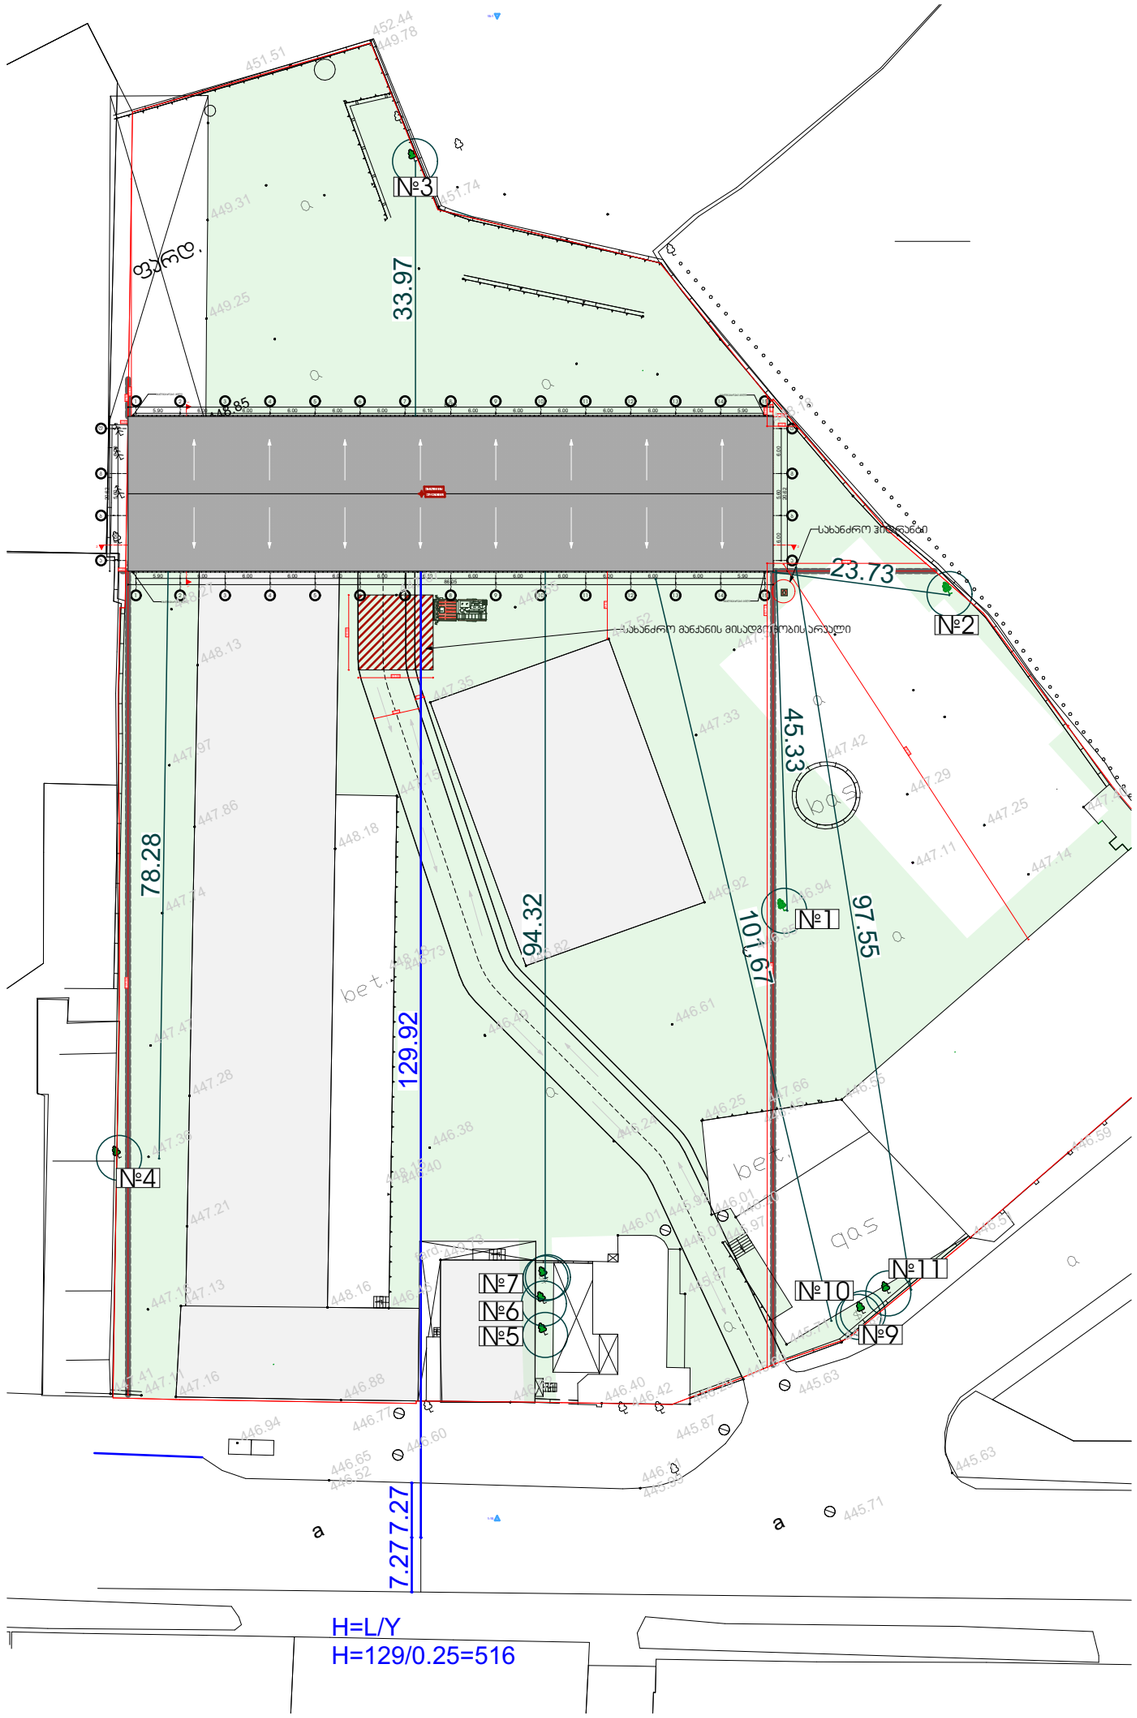

შპს „ნიუ მაქს"
საქართველო, თბილისი, მგალობლიშვილის ქ. 3, (N3)ოფისი N3 ს/კ: 404957579

www.newmax.ge info@newmax.ge
mob / cell phone: +995 557 30 30 30

LTD "NEW MAX"
N3 Office , 3 Mgaloblishvili str,
Tbilisi, Georgia. ID: 404957579

შენიშვნები — Notes

- ზომები მოცემულია სმ-ში
- ტერიტორიის ახლომდებარე მონორდებულია დამაგვეთის მიერ
- მშენებლობის პროცესში ნებისმიერი ცვლილება შეთანხმებული უნდა იყოს არქიტექტორთან

ტექნიკურ-ეკონომიური მაჩვენებლები — Technical-econimic indicators

ექსპლიკაცია — Explication

პროექტის დასახელება — Project
სპორტული შენობა

დამკვეთი — Client
ს.ს "ავტომობილისტი" (208140439)

მისამართი — Address
ქალაქი თბილისი, ქეჩა ენუქიძის №5 (ნაკ.03/001) (ს/კ: 01.19.22.003.001)

პოზიცია Position	სახელი გვარი Name Nurame	ხელმოწერა Signature
დირექტორი Director	გიორგი კირკიტაძე Giorgi Kirkitadze	
პროექტის ავტორი Author	გიორგი არწივიძე Giorgi Artsividze	
არქიტექტორი Architect		
არქიტექტორი Architect		
კონსტრუქტორი Constructor		

არქიტექტურული ნაწილი architecture

ნახაზი Drawing	თარიღი Date of issue	24/04/2023
	მასშტაბი Scale	1:100
	სტადია Stage	პროექტი
	ფორმატი Paper size	A3
	ფაილის სახელი File name	
	ფურცელი Pages	