

სზ-ბ ში **L**- მაჩვენებელი არ შეიძლება იყოს 20 მეტრზე მეტი, აღნიშნულს ასმაყოფილებს წარმოდგენილი პროექტი

H = L/Y

H = 20.00/ 0.4 = 50.00

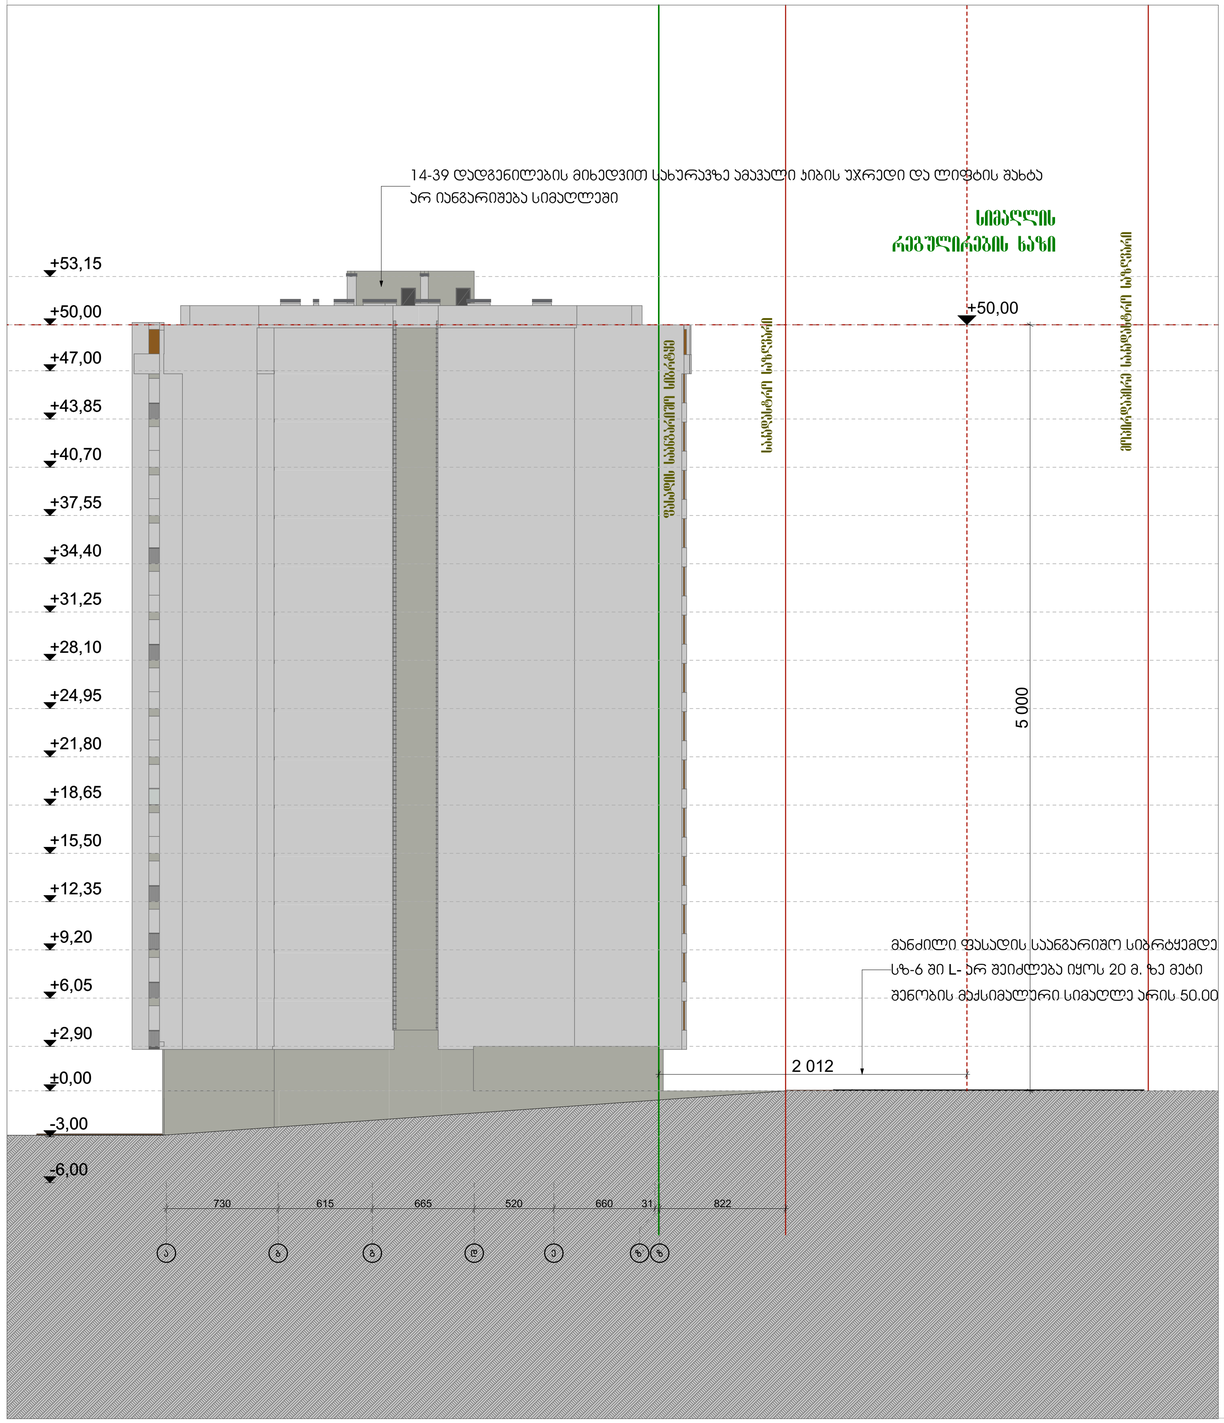

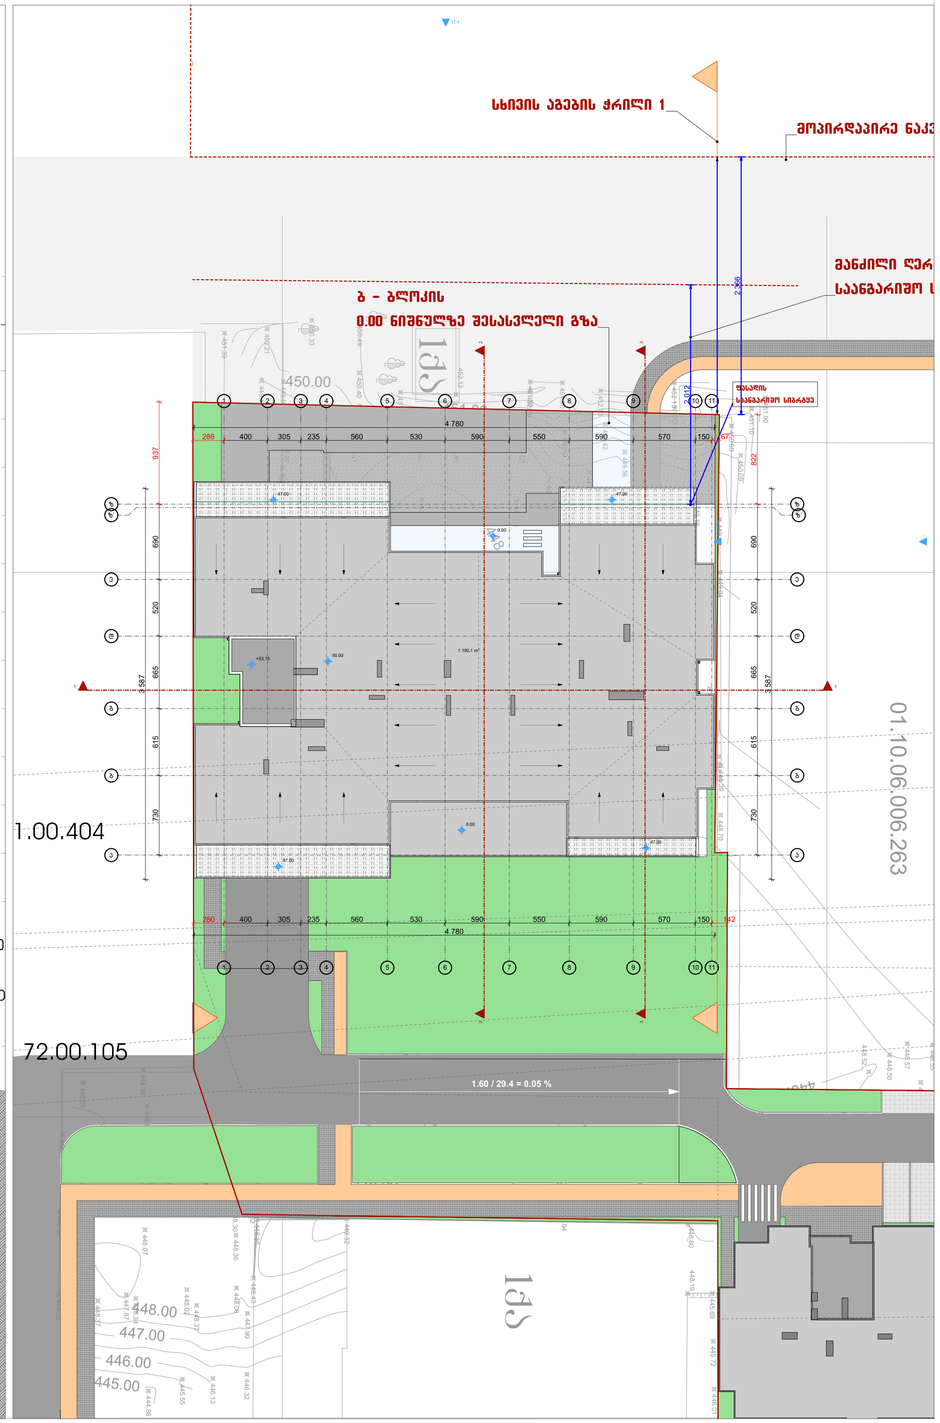

ფორმატი	დაკვეთა №	ფაილის სახელი
A-1	-	-

ექსპლიკაცია:

პროექტი

შენიშვნები

ზომები მოცემული სანტიმეტრებში

ნიშნულები მოცემულია მეტრებში

შენობის საპროექტო ნიშნული +/-0.00 უტოლდება აბსოლიტურ ნიშნულს 449.00

დამკვეთი:	შპს "აი ჯი დეველოპმენტ"

შპს "აი ჯი დეველოპმენტის" - ს საკუთრებაში არსებულ მიწის ნაკვეთზე ს.ს 01.10.06.006.245

მრავალბინიანი საცხოვრებელი სახლის

არქიტექტურული ნაწილი

არქიტექტორა	
თანამდებობა	გვარი / ხელმოწერა
მთ. არქიტექტორ.	ი. მირცხულავა
თანაავტორი	თ. პიპნაძე

ნახაზი

მასშტაბი 1 : 100	თარიღი 05/18/2019	
სტადია	ფურცლები	ფურცელი
პროექტი	-	-