ფასადი 1-12

მ 1:200

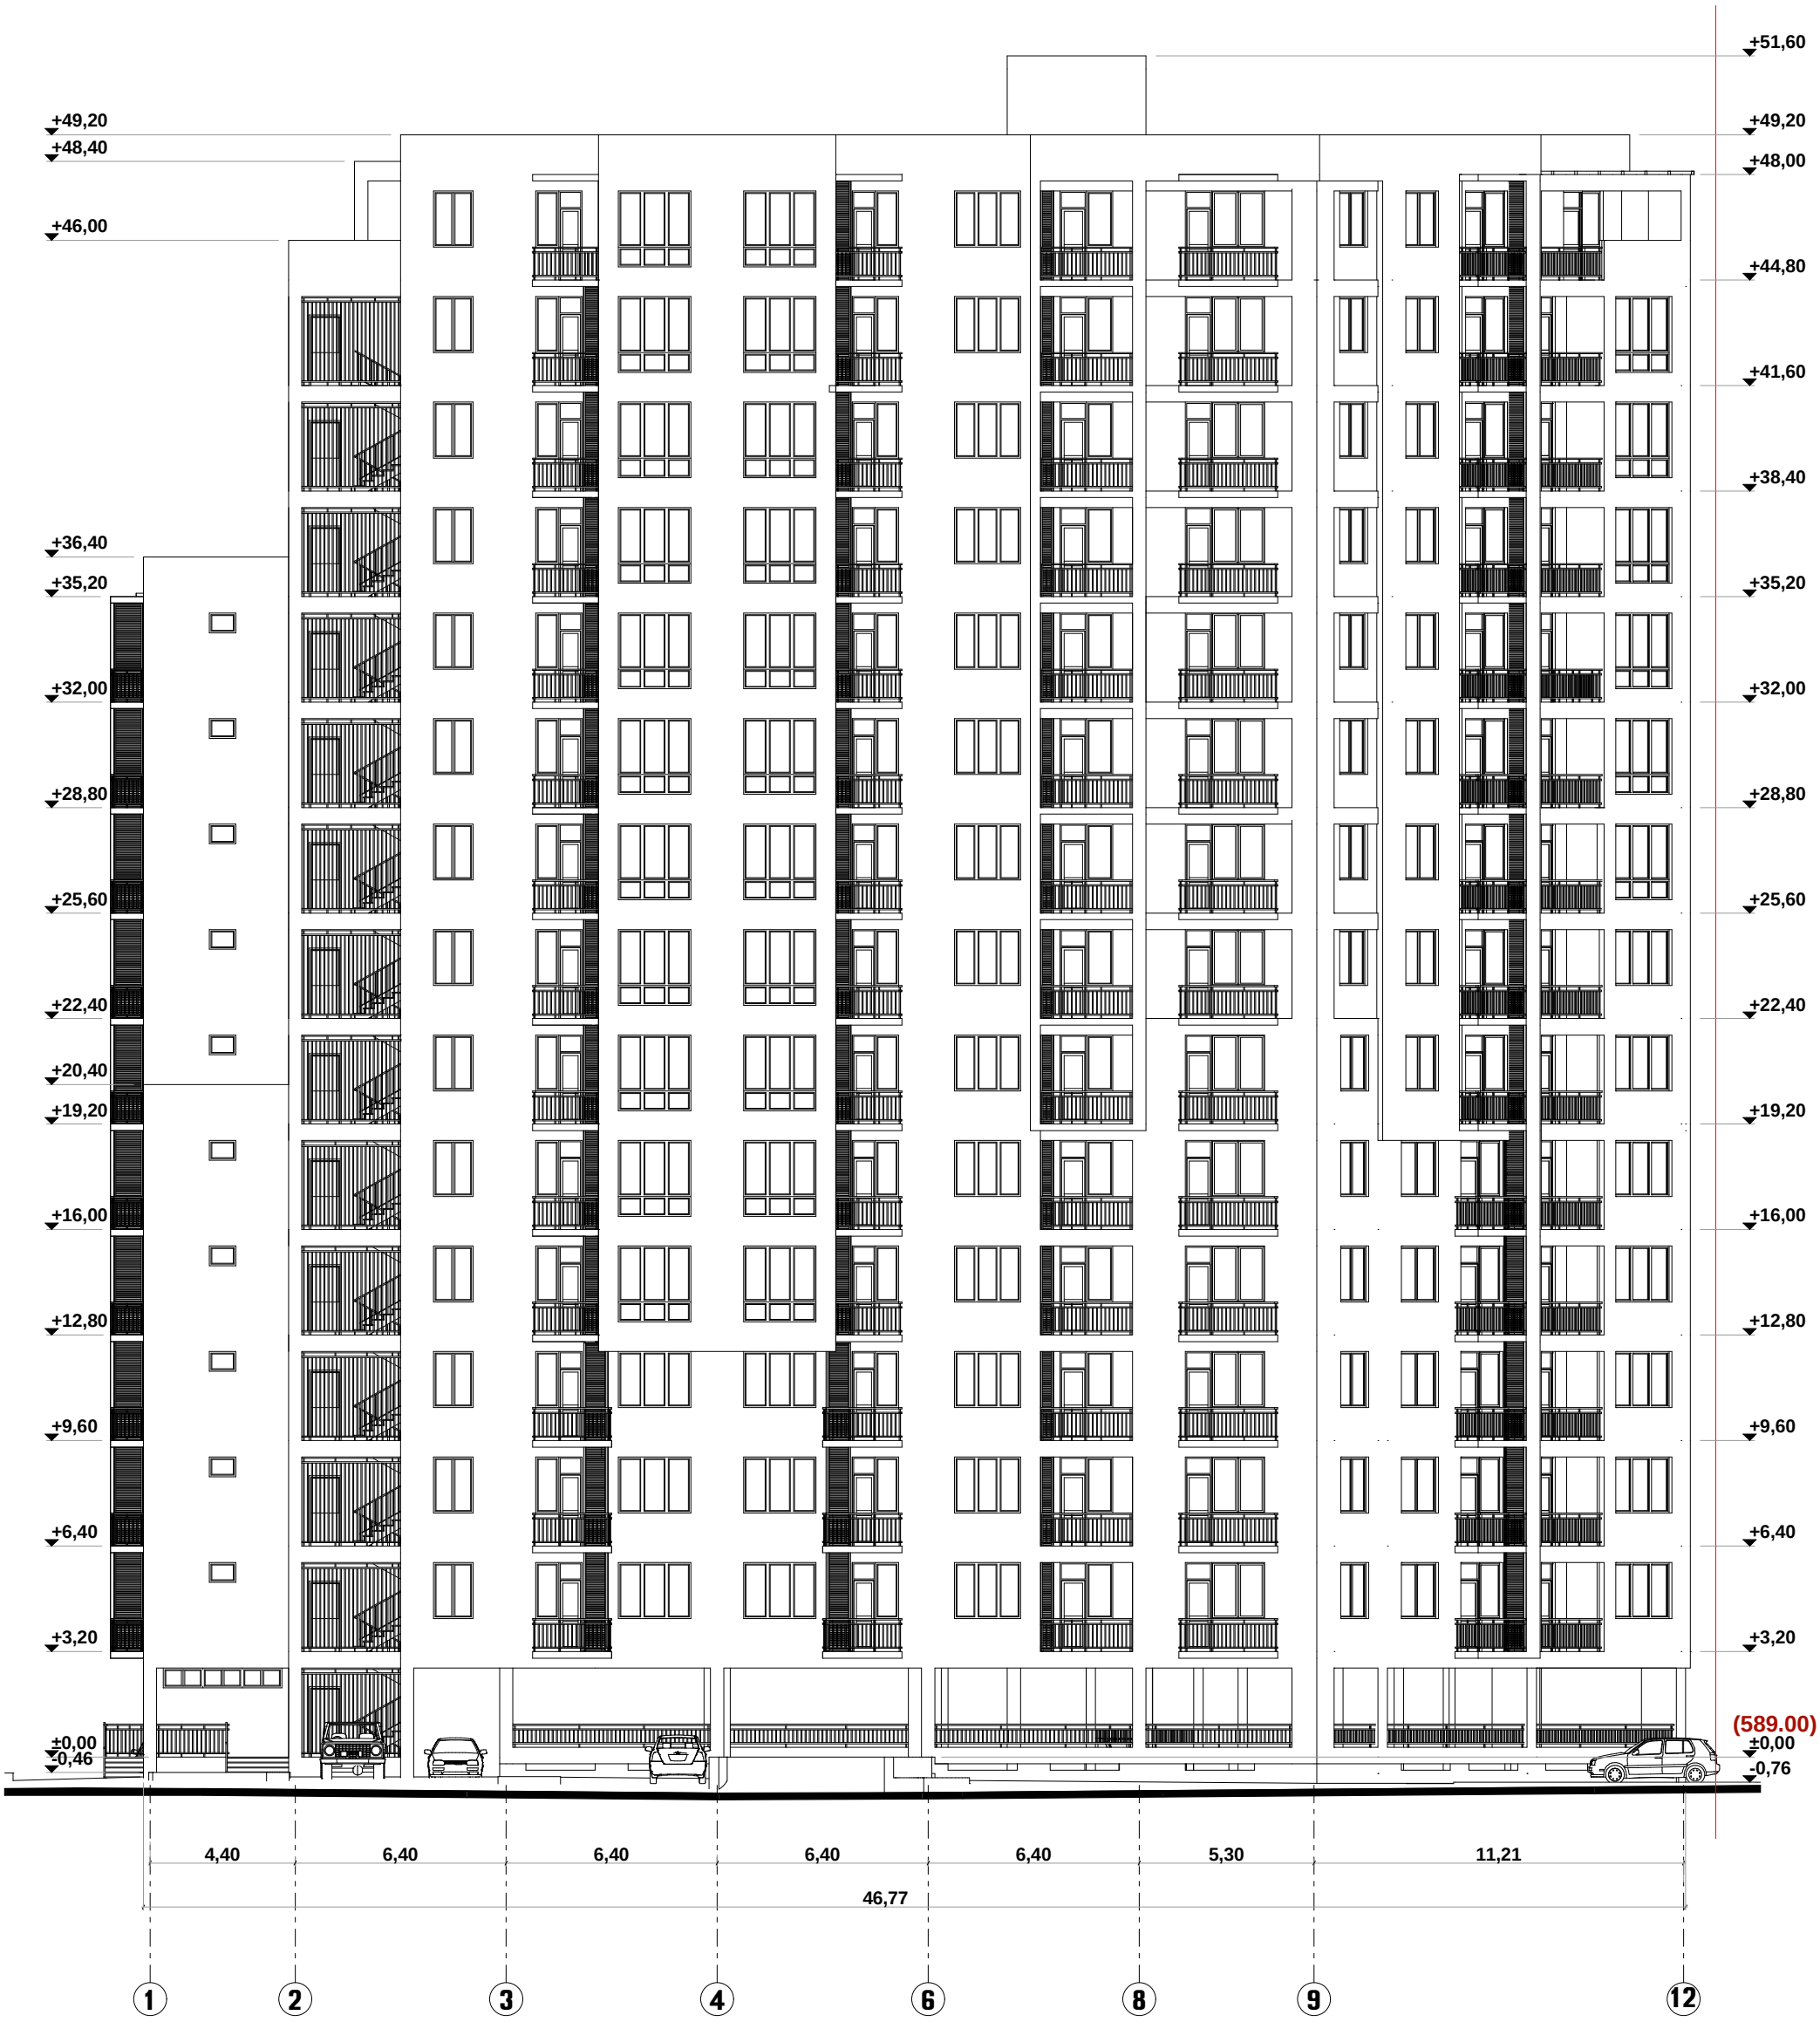

დირექტ.	ა.პოპალაძე		მრავალფუნქციური საცხოვრებელი სახლი			
არქიტ.	მ.ჯვესელავა					
კონსტრ.	თ.მშველიძე		ფასადი 1-12 მ 1:200			
შეასრ.	ი.რომანეც					
			სტადია	ნახაზი	ნახ.რაოდ.	დაკვ.
			არქ.ნაწ.	ა-27	36	2013

ფასადი 1-12

მ 1:200

მაღალხარისხოვანი ღესვა

Granit 60 L 88 C 0 H 0

მაღალხარისხოვანი ღესვა

Granit 40 L 70 C 0 H 0

მეტალოპლასტმასის ჯარ-ფანჯარა

დეკორატიული ელემენტი

ლითონის ჰერგოლა

დეკორატიული ელემენტი

ლითონის ცხაური

დეკორატიული ელემენტი

+51,60
+49,20
+48,40
+48,00
+46,00
+44,80
+41,60
+38,40
+36,40
+35,20
+32,00
+28,80
+25,60
+22,40
+20,20
+19,20
+16,00
+12,80
+9,60
+6,40
+3,20
±0,00 (589.00)

მაღალხარისხოვანი ღესვა

Granit 60 L 88 C 0 H 0

4,40 6,40 6,40 6,40 6,40 5,30

1,20 46,77

აივნები: ლითონის მოაჯირი

აივნები: ლითონის მოაჯირი

1 2 3 4 6 8 9 12

მაღალხარისხოვანი ღესვა

Granit 50 L 80 C 0 H 0

მაღალხარისხოვანი ღესვა

Granit 40 L 70 C 0 H 0

დირექტ.	ჯ.ჯობალაძე		მრავალფუნქციური საცხოვრებელი სახლი			
არქიტ.	მ.ჯვესელავა					
კონსტრ.	თ.მშველიძე		ფასადი 1-12 მ 1:200			
შეასრ.	ი.რომანეც					
			სტადია	ნახაზი	ნახ.რაოდ.	დაკვ.
			არქ.ნაწ.	ა-28	36	2013

ფასადი ა-ე

მ 1:200

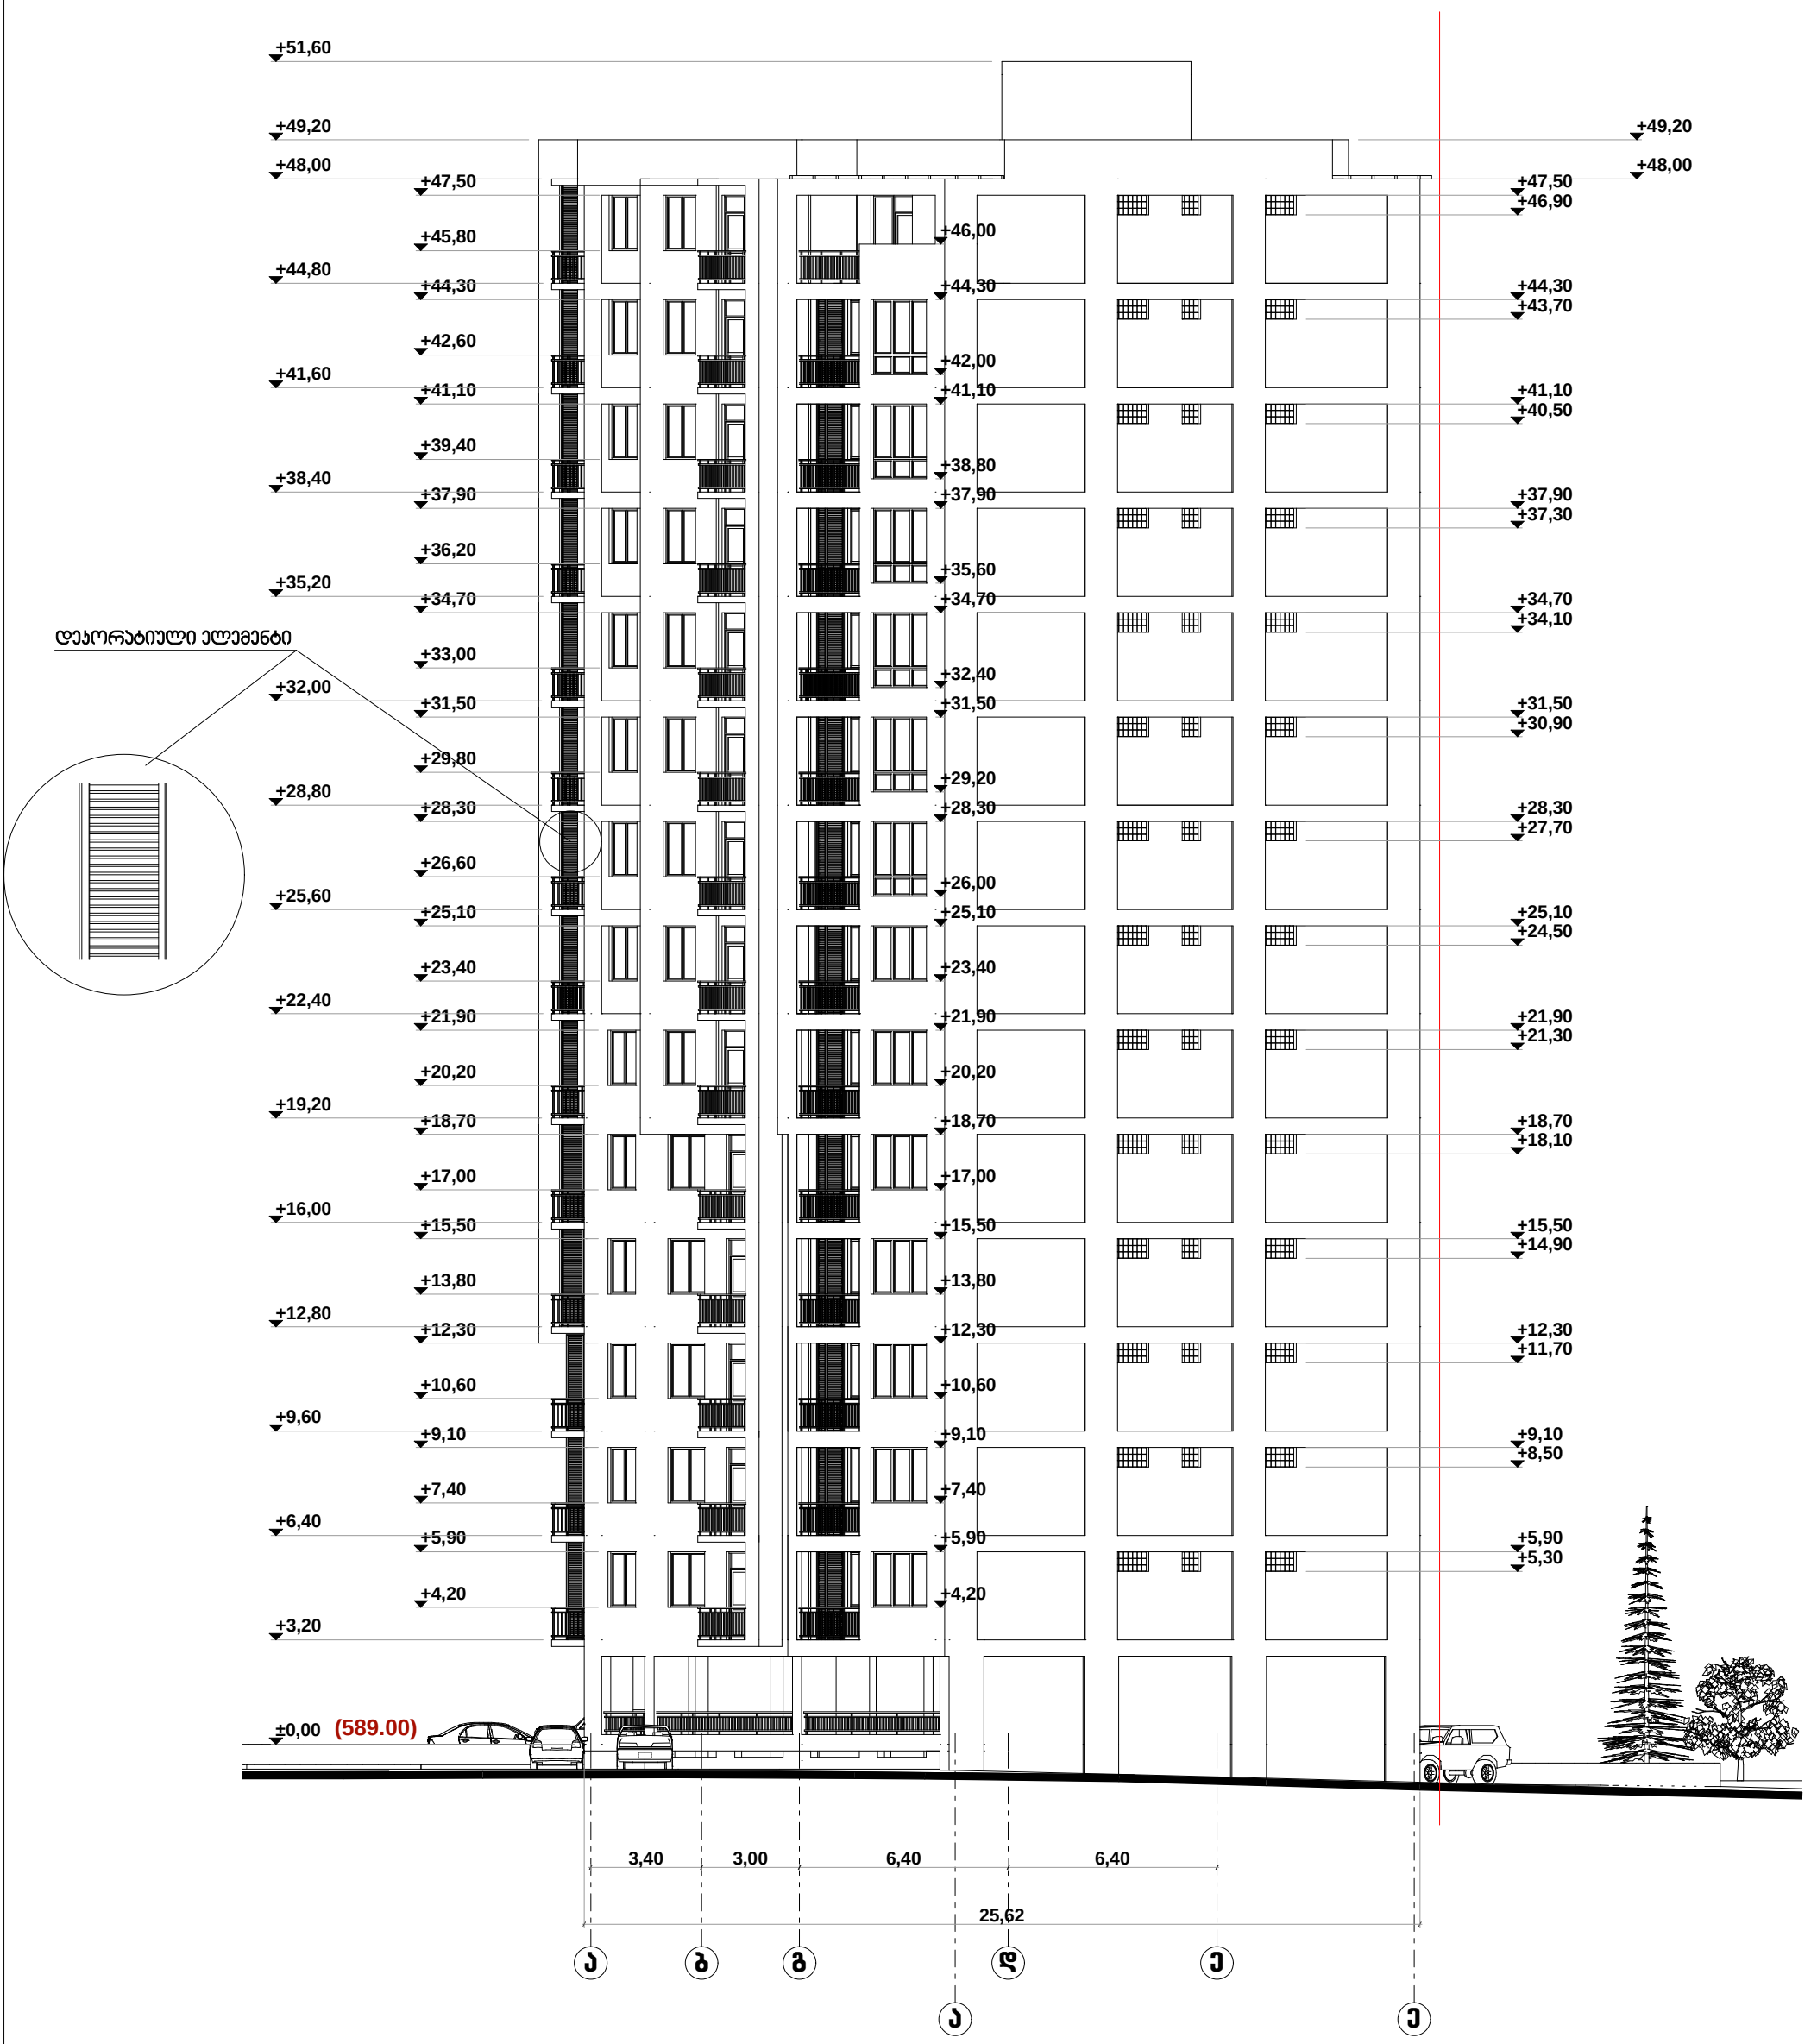

დირექტ.	პ.პოპალაძე		მრავალფუნქციური საცხოვრებელი სახლი			
არქიტ.	მ.ჯვესელავა					
კონსტრ.	თ.მშველიძე		ფასადი ა-ე მ 1:200			
შეასრ.	ი.რომანეც					
			სტადია	ნახაზი	ნახ.რაოდ.	დაკვ.
			არქ.ნაწ.	ა-29	36	2013

ფასადი ა-ე
მ 1:200

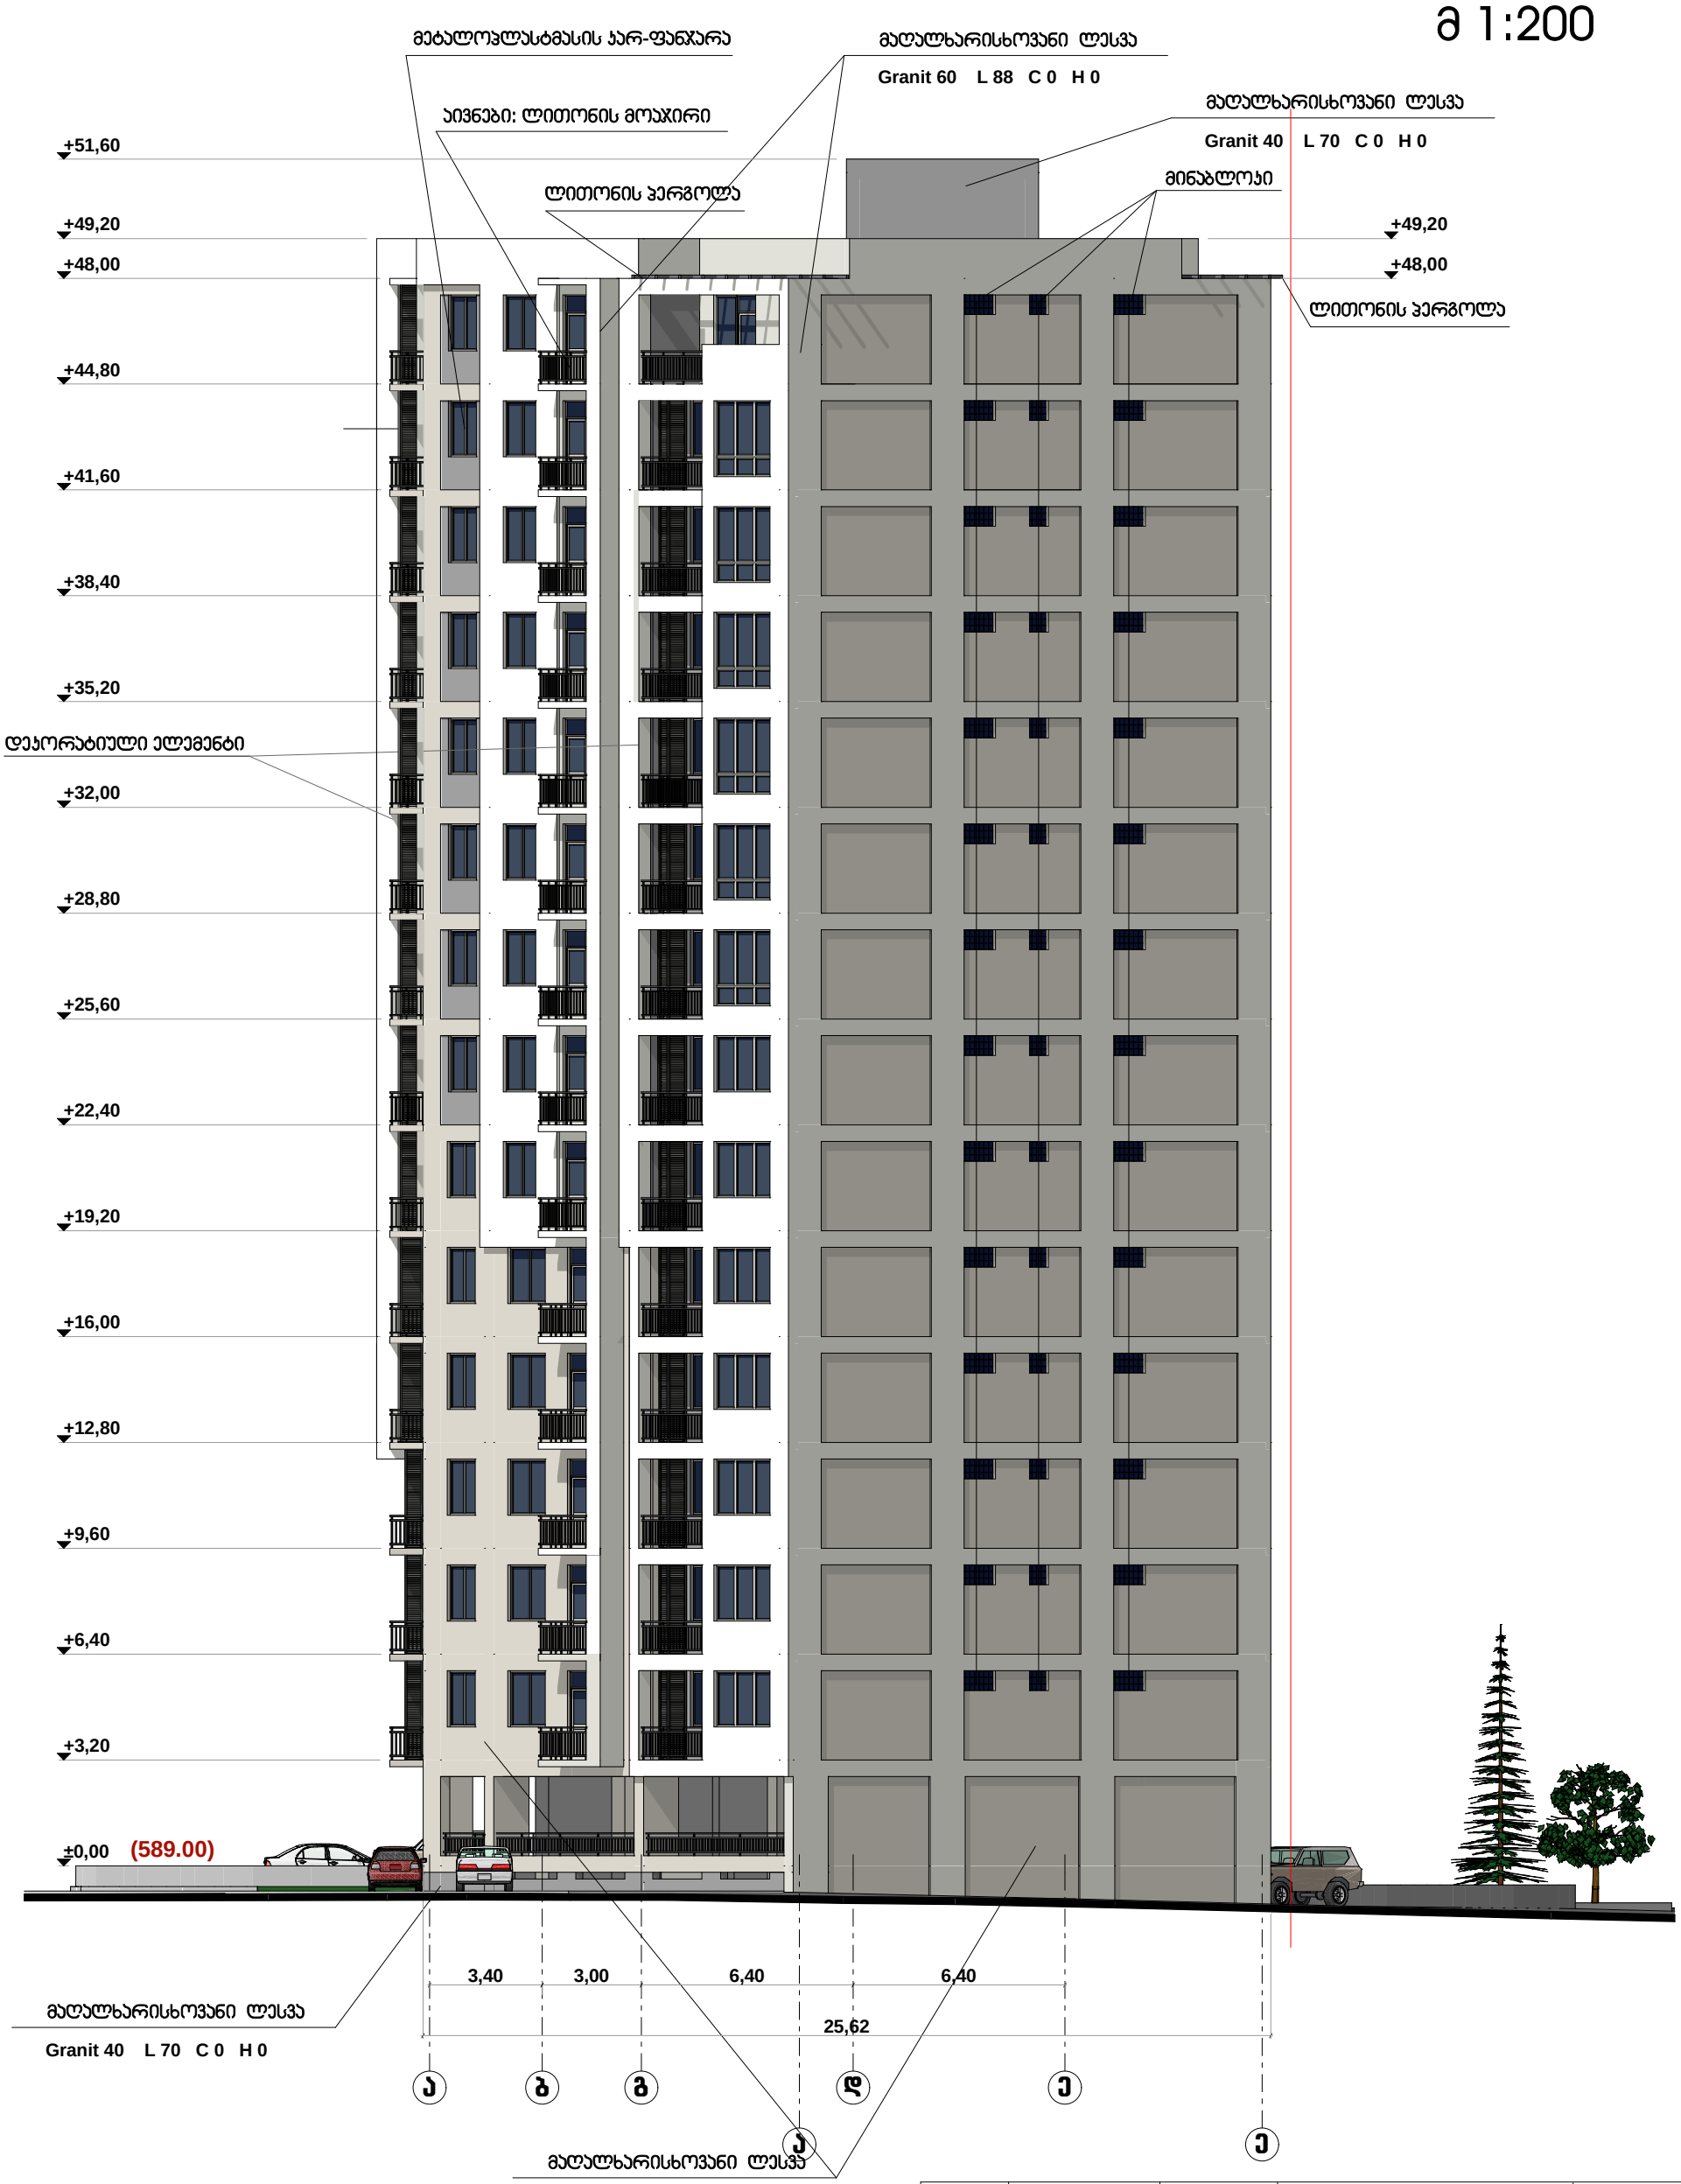

დირექტ.	ა.პობალაძე		მრავალფუნქციური საცხოვრებელი სახლი			
არქიტ.	მ.ჯვესელავა					
პონსტრ.	თ.მშველიძე		ფასადი ა-ე მ 1:200			
შეასრ.	ი.რომანეც					
			სტადია	ნახაზი	ნახ.რაოდ.	დაყვ.
			არქ.ნაწ.	ა-30	36	2013

ფასადი 12-1

მ 1:200

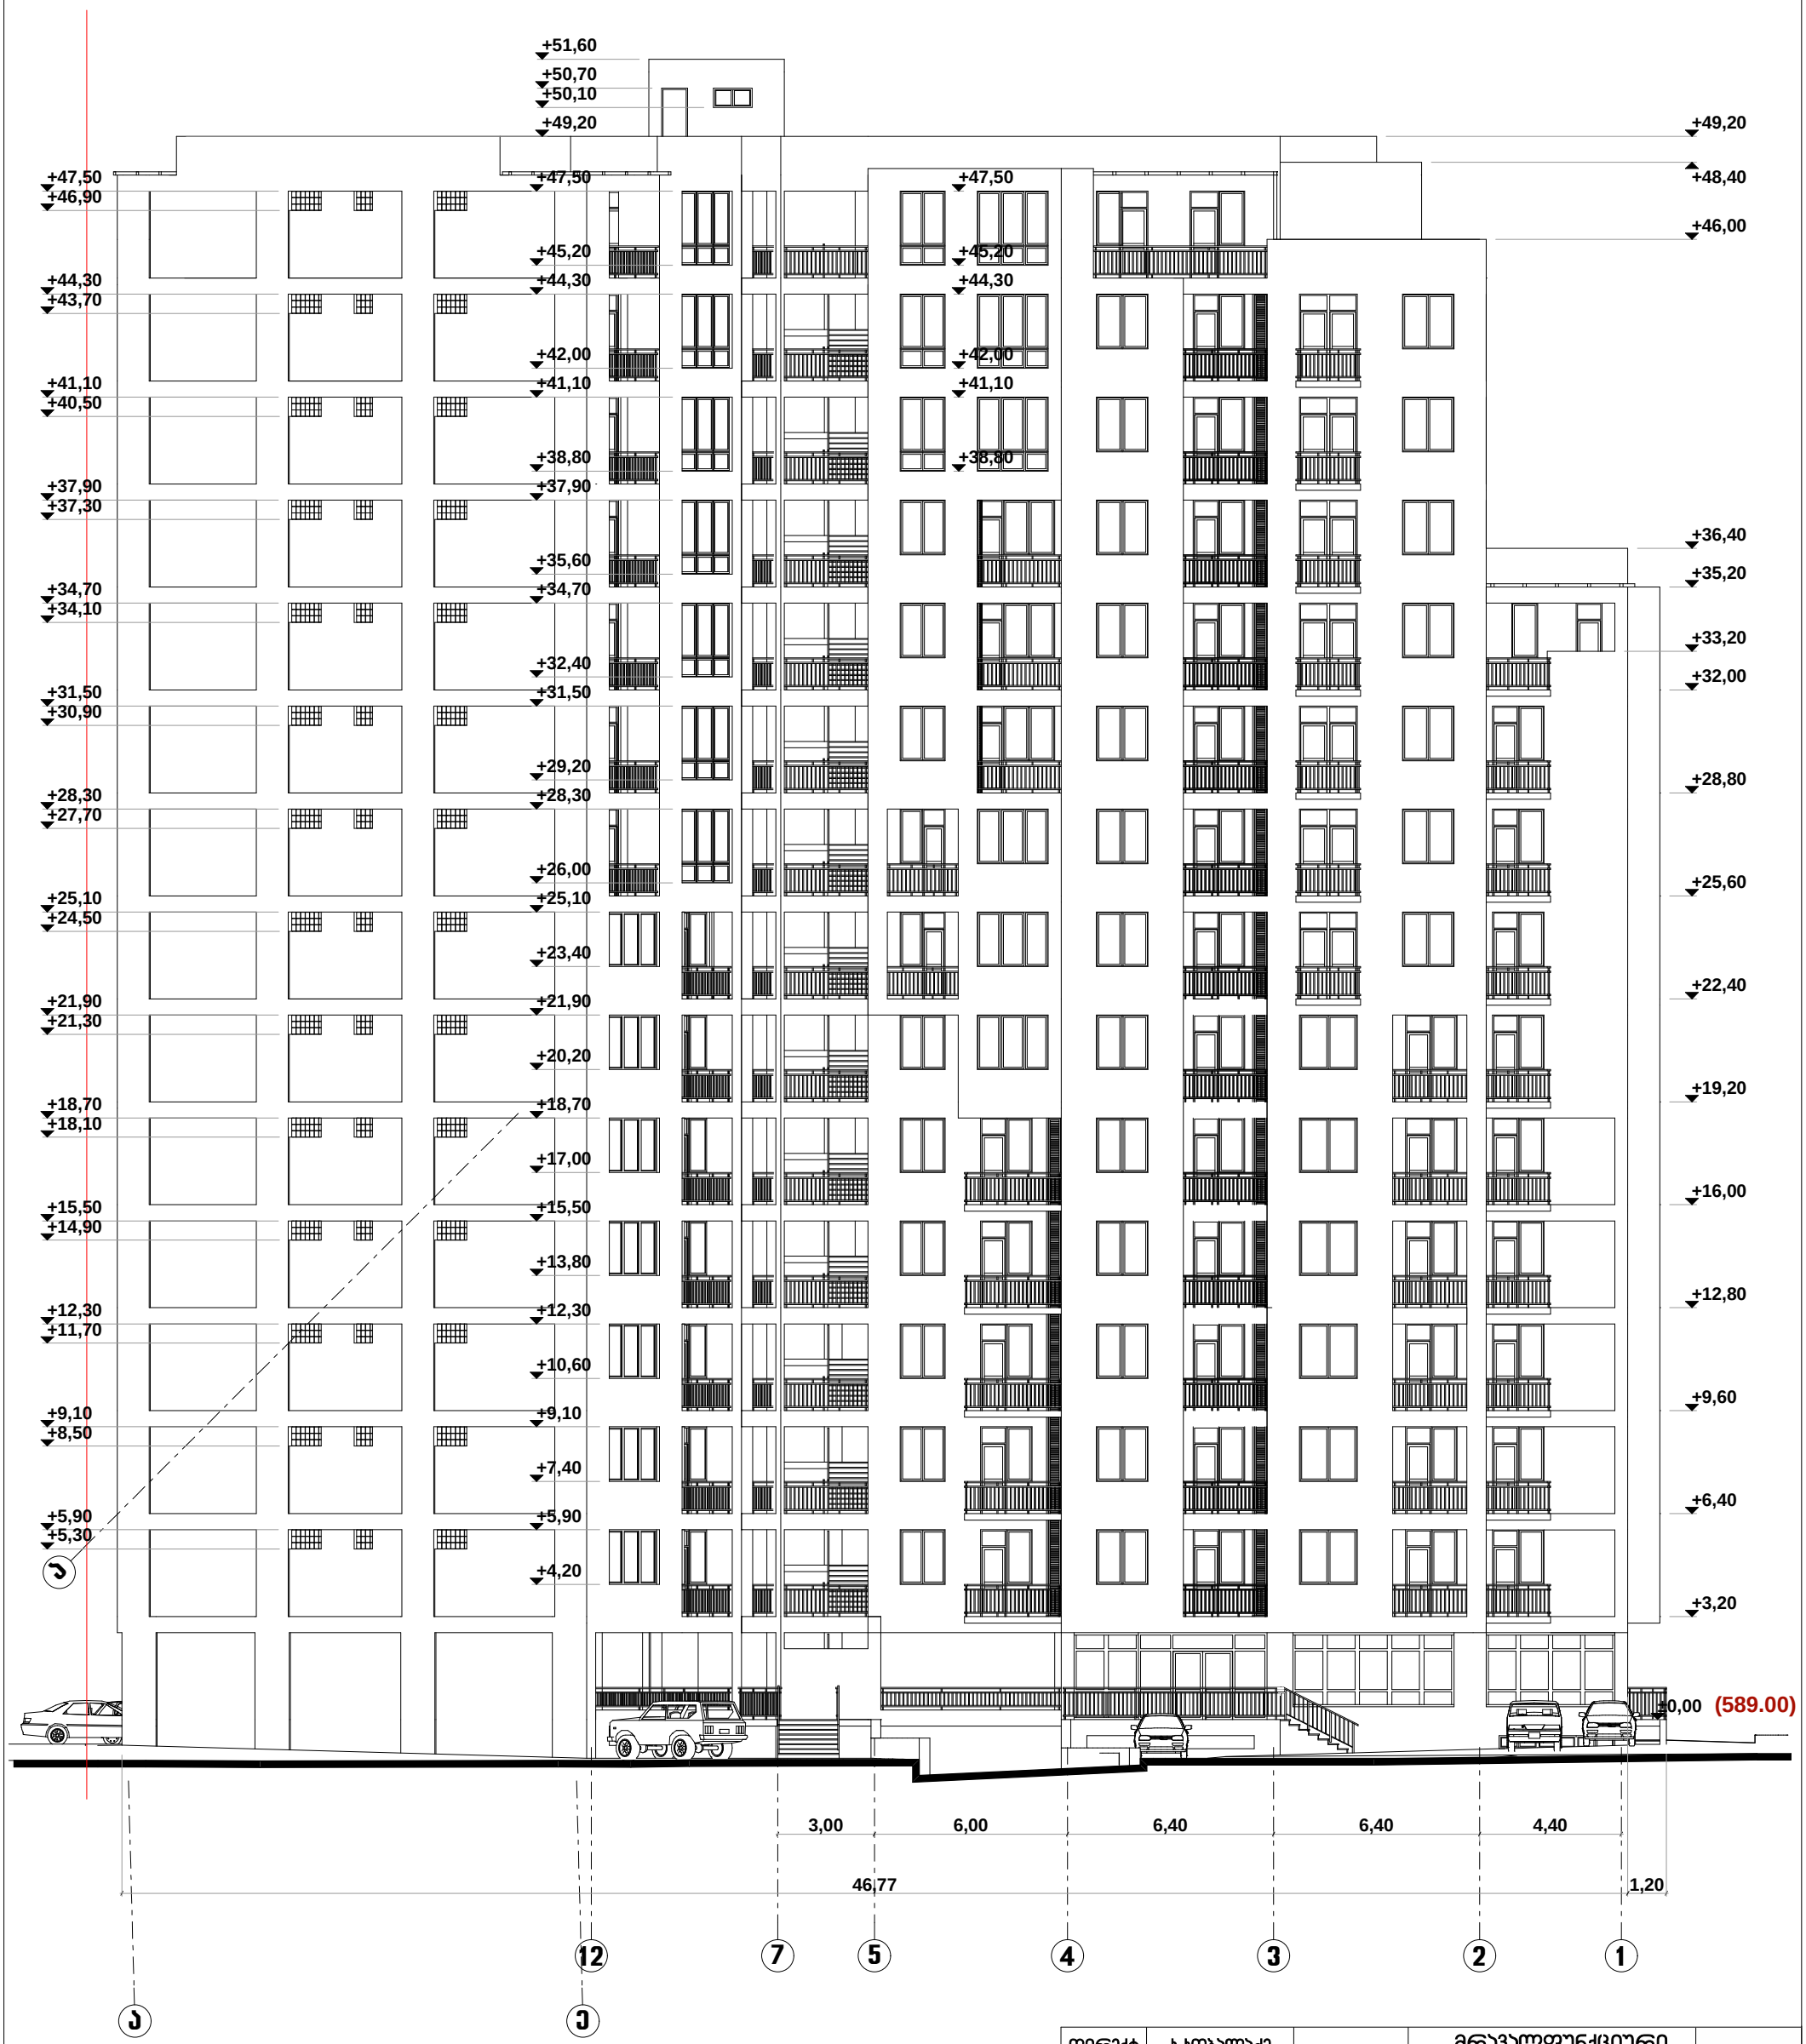

დირექტ.	პ.პოპალაძე		მრავალფუნქციური საცხოვრებელი სახლი		
არქიტ.	მ.ჯვესელავა				
კონსტრ.	თ.მშველიძე		ფასადი 12-1 მ 1:200		
შეასრ.	ი.რომანეც				
			სტადია	ნახაზი	ნახ.რაოდ.	დაკვ.
			არქ.ნაწ.	ა-31	36	2013

ფასადი 12-1

მ 1:200

მაღალხარისხოვანი ღესვა

Granit 60 L 88 C 0 H 0

მაღალხარისხოვანი ღესვა

Granit 40 L 70 C 0 H 0

მეტალოპლასტმასის პარ-ფანჯარა

ლითონის პერგოლა

აივნები: ლითონის მოაჯირი

დეკორატიული ელემენტი

მინაბლოკი

+51,60

+49,20

+48,00

+49,20

+48,40

ლითონის პერგოლა

+46,00

მაღალხარისხოვანი ღესვა

Granit 60 L 88 C 0 H 0

მაღალხარისხოვანი ღესვა

Granit 50 L 80 C 0 H 0

+36,40

+35,20

+33,20

+32,00

+28,80

+25,60

+22,40

+19,20

+16,00

+12,80

+9,60

+6,40

+3,20

±0,00 (589.00)

3,00 6,00 6,40 6,40 4,40

46,77 1,20

Ა 12 7 5 4 3 2 1

მაღალხარისხოვანი ღესვა

Granit 50 L 80 C 0 H 0

მაღალხარისხოვანი ღესვა

Granit 40 L 70 C 0 H 0

დირექტ.	ჯ.ჯობალაძე		მრავალფუნქციური საცხოვრებელი სახლი			
არქიტ.	მ.ავესალავა					
პონსტრ.	თ.მშველიძე		ფასადი 12-1 მ 1:200			
შეასრ.	ი.რომანეც					
			სტადია	ნახაზი	ნახ.რაოდ.	დაკვ.
			არქ.ნაწ.	ა-32	36	2013

ფასადი ე-ა

მ 1:200

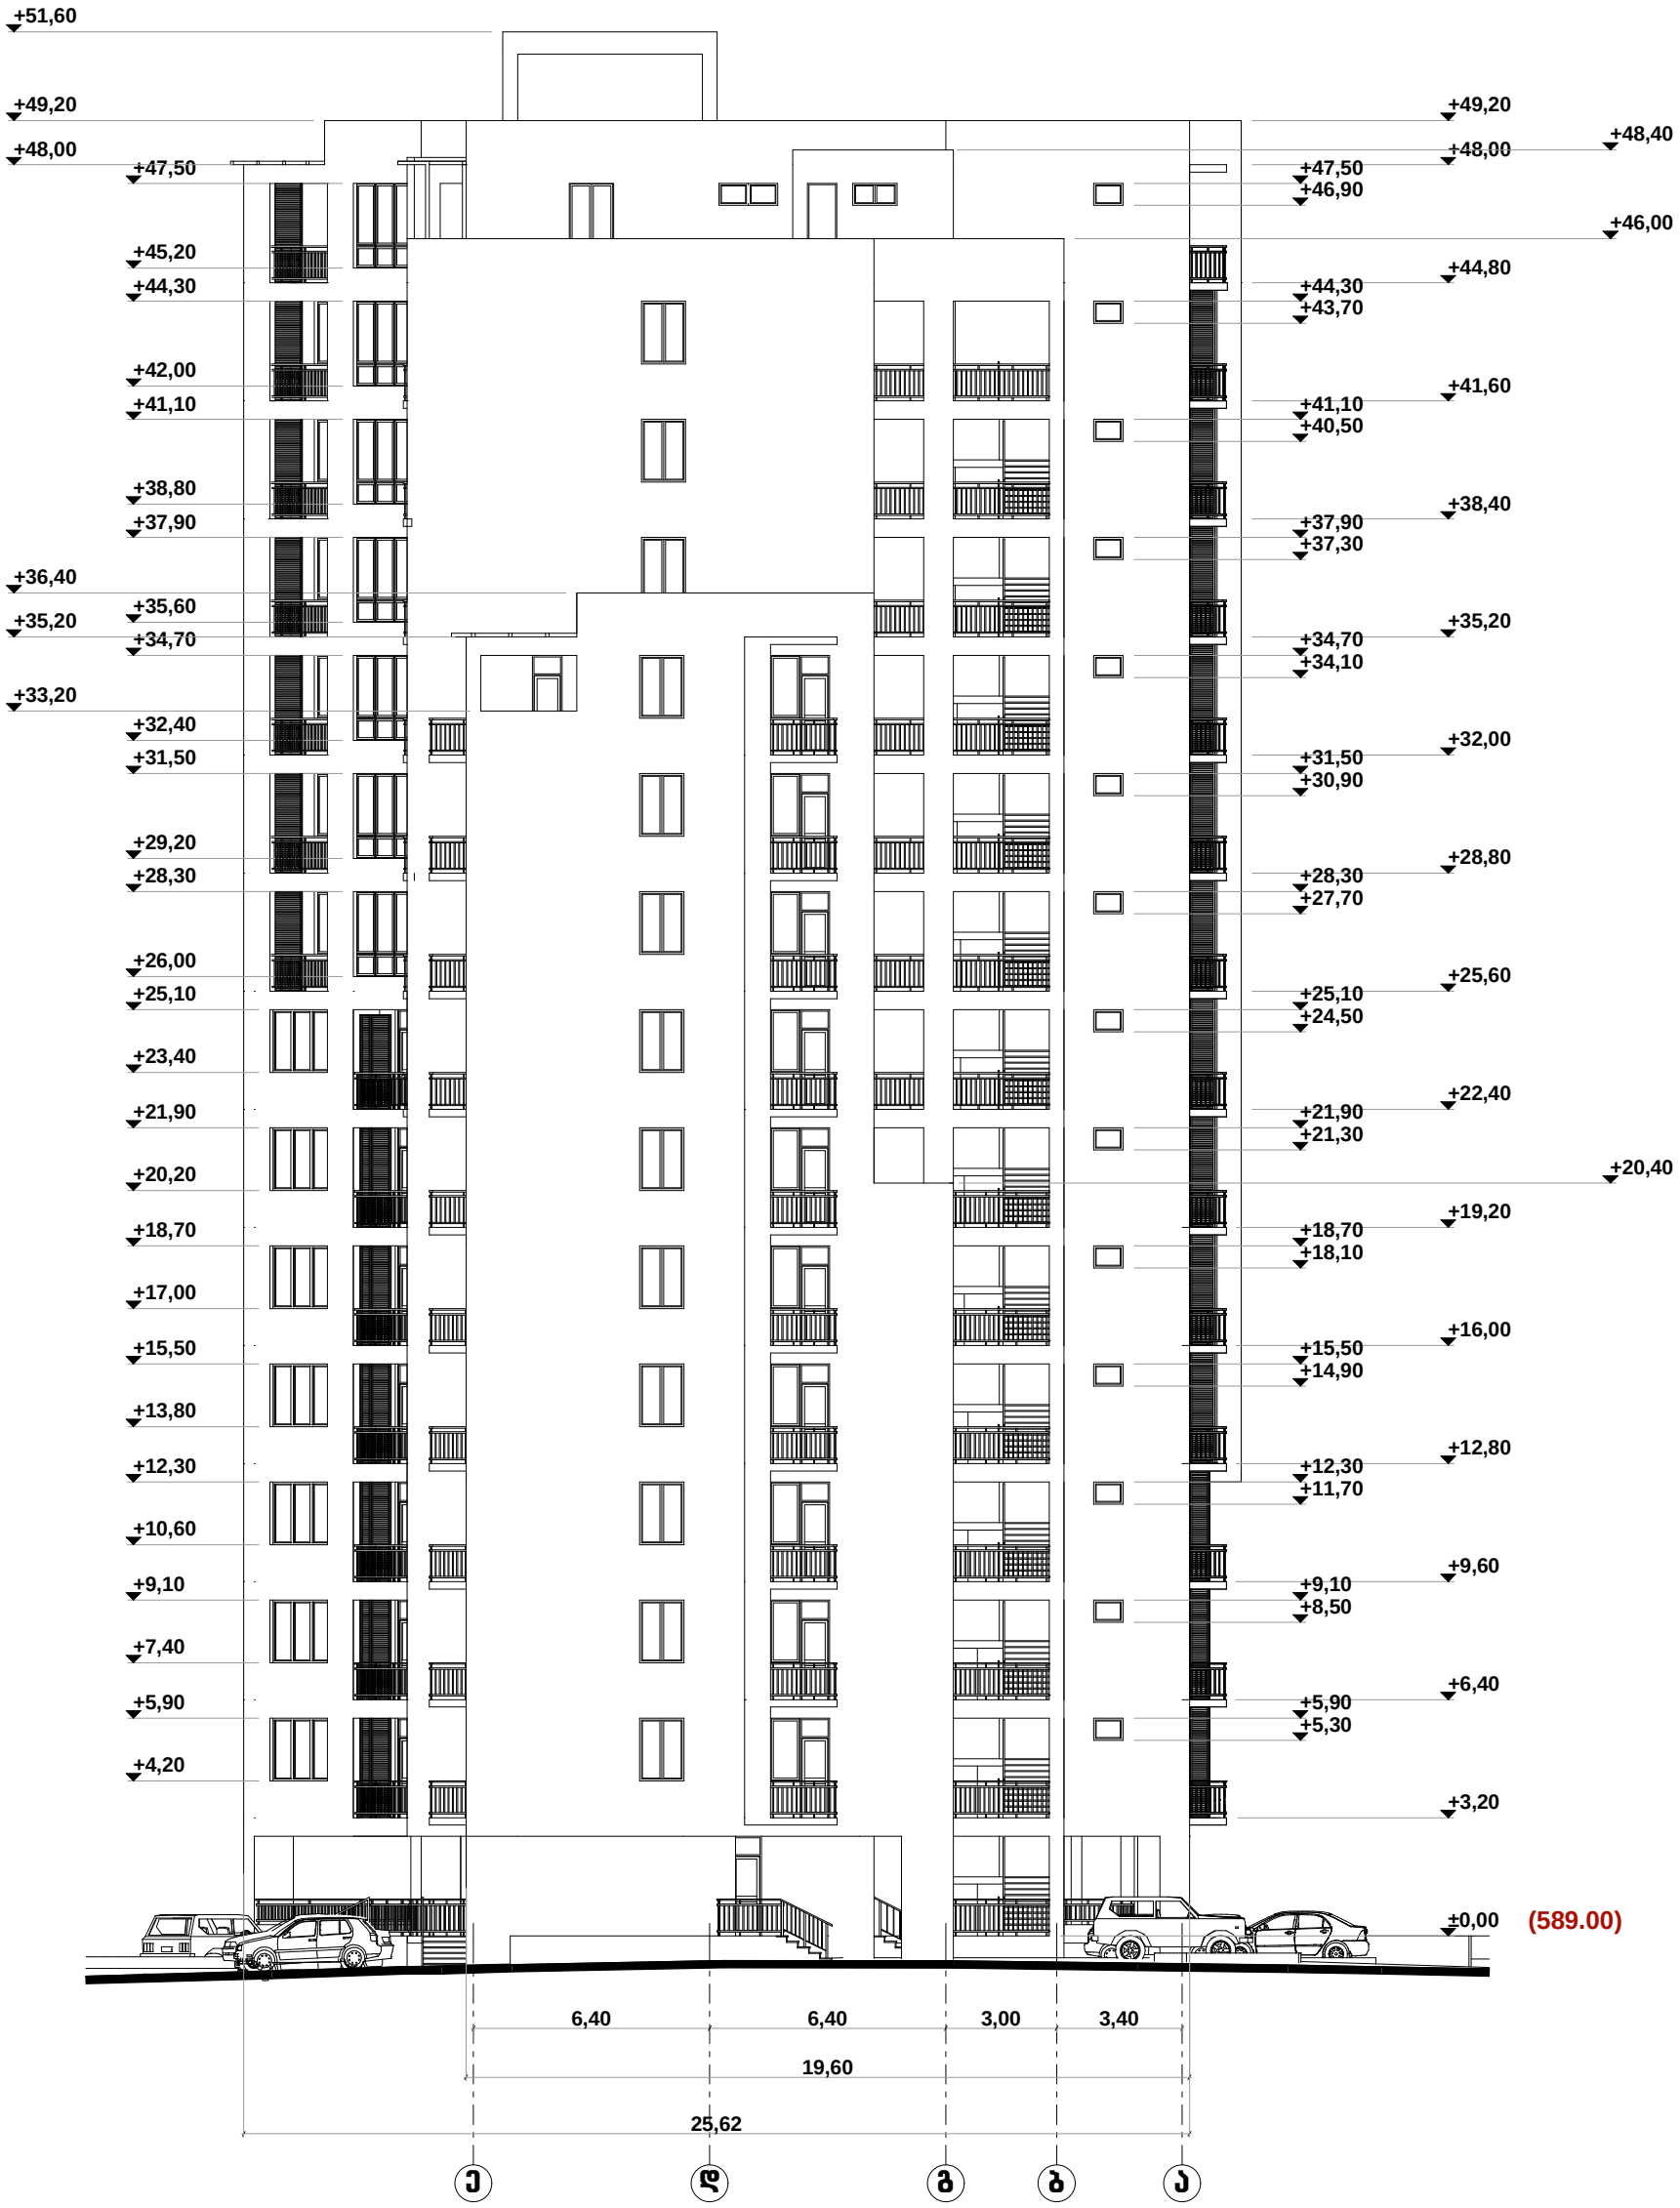

დირექტ.	პ.პობალაძე		მრავალფუნქციური საცხოვრებელი სახლი			
არქიტ.	მ.ჯვესელავა					
კონსტრ.	თ.მშველიძე		ფასადი ე-ა მ 1:200			
შეასრ.	ი.რომანეც					
			სტადია	ნახაზი	ნახ.რაოდ.	დაკვ.
			არქ.ნაწ.	ა-33	36	2013

ფასადი ე-ა
მ 1:200



დირექტ.	ჯ.კობალაძე		მრავალფუნქციური საცხოვრებელი სახლი			
არქიტ.	მ.ჯვესელავა					
კონსტრ.	თ.მშველიძე		ფასადი ე-ა მ 1:200			
შეასრ.	ი.რომანეც					
			სტადია	ნახაზი	ნახ.რაოდ.	დაკვ.
			არქ.ნაწ.	ა-34	36	2013