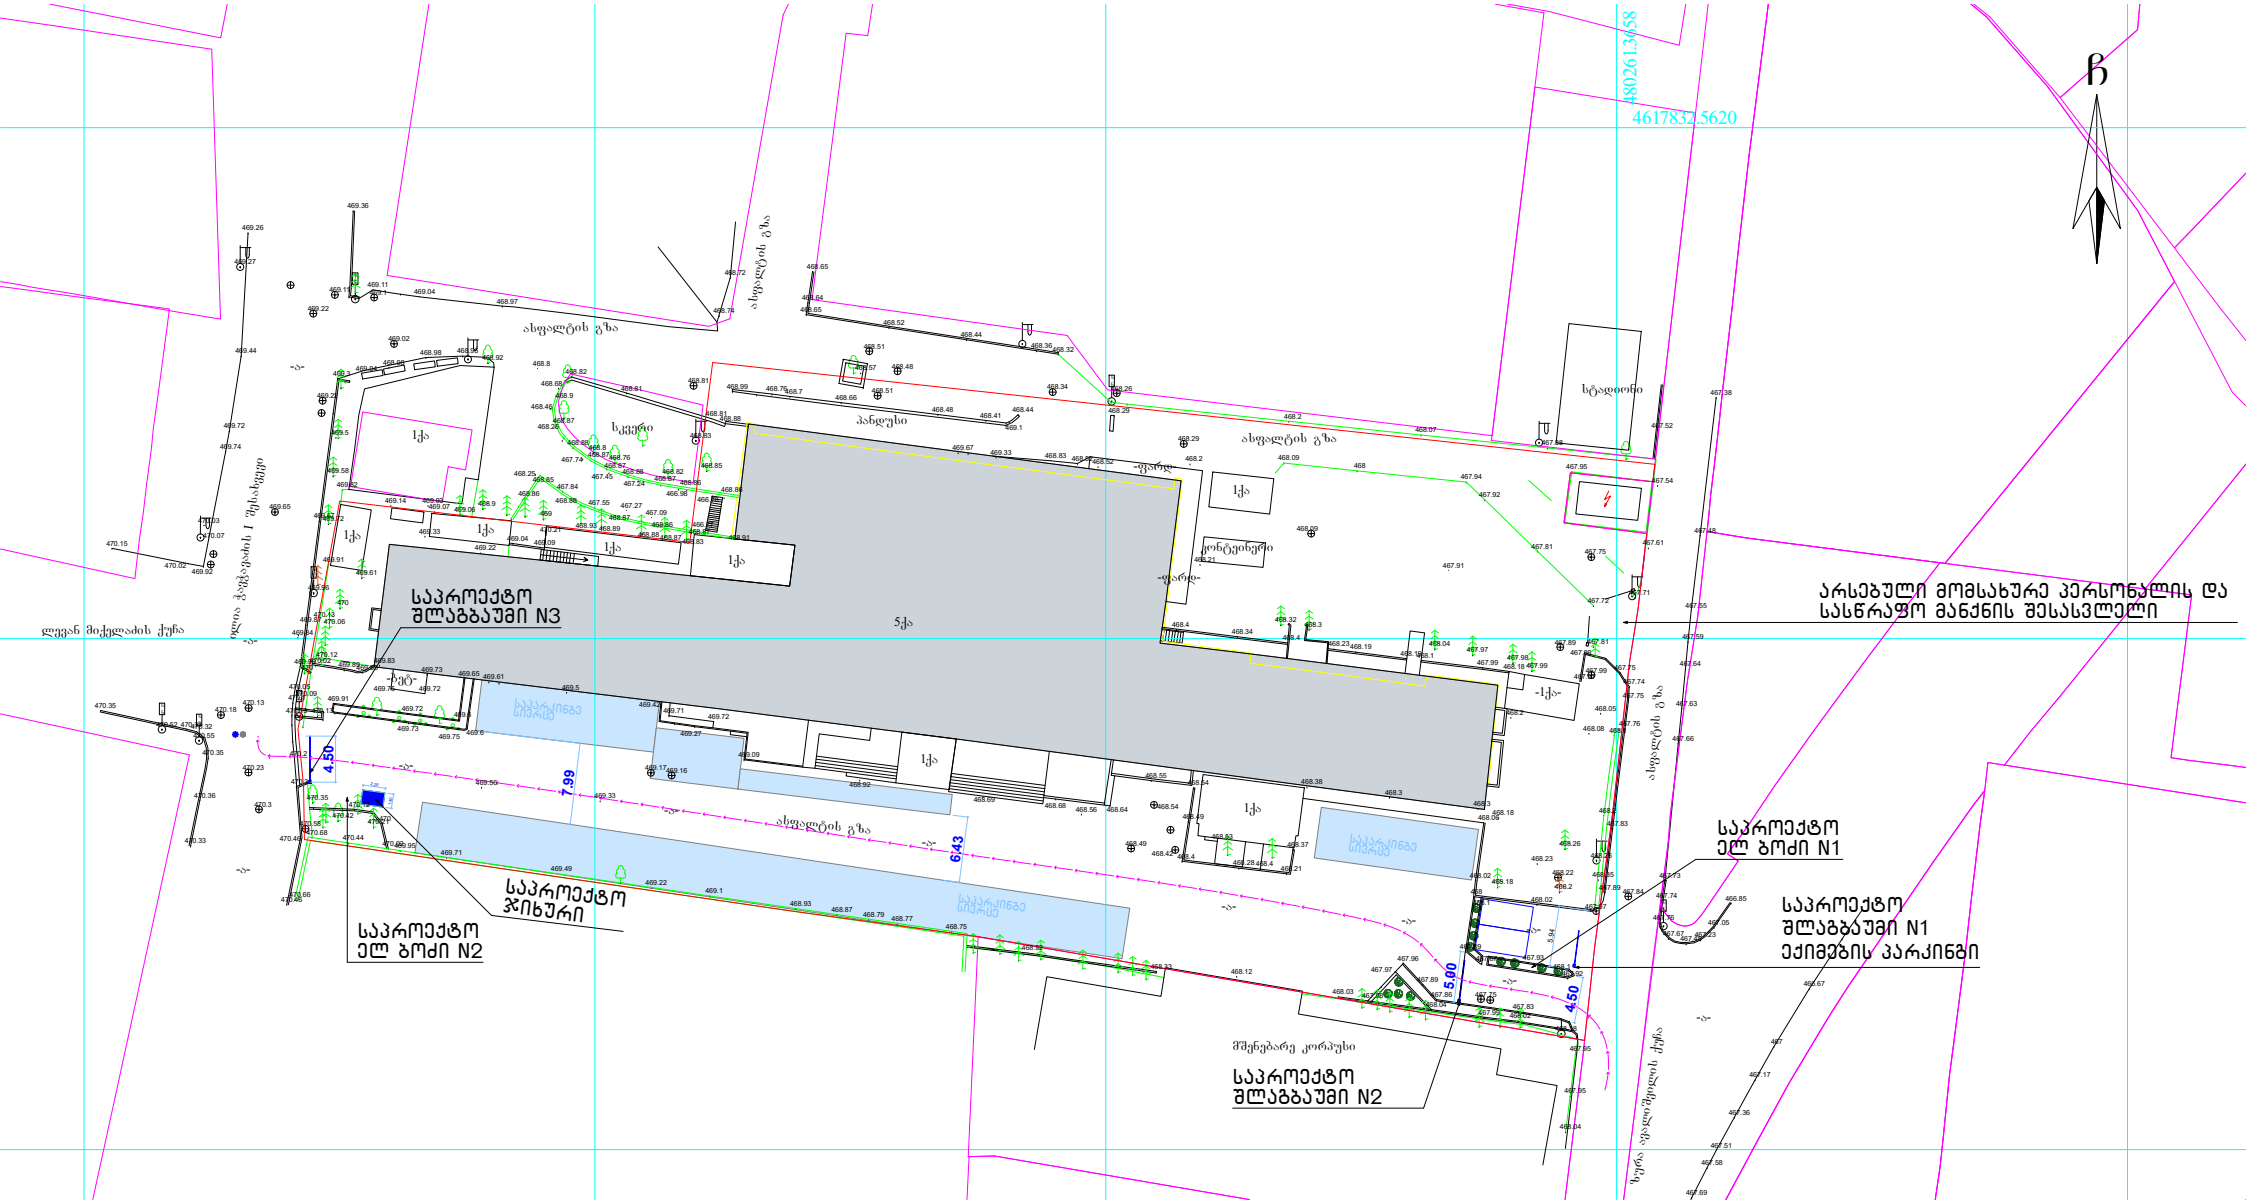

4617832.5620
ასფალტის გზა
სკვერი
პანღუხი
სტადიონი
საპროექტო შლაბბაუმი N3
არსებული მომსახურე პერსონალის და სასწრაფო მანქანის შესასვლელი
საპროექტო ელ ბოძი N1
საპროექტო შლაბბაუმი N1 ექიმების პარკინგი
საპროექტო ელ ბოძი N2
საპროექტო ჯიხური
საპროექტო შლაბბაუმი N2
მშენებარე კორპუსი
4.50
7.99
6.43
5.00
4.50

ტოპო გეგმა

4617832.5620

4617832.5620

4802613.3658

4802613.3658

ჩ

ასფალტის გზა

ასფალტის გზა

ასფალტის გზა