


გეგმა 2

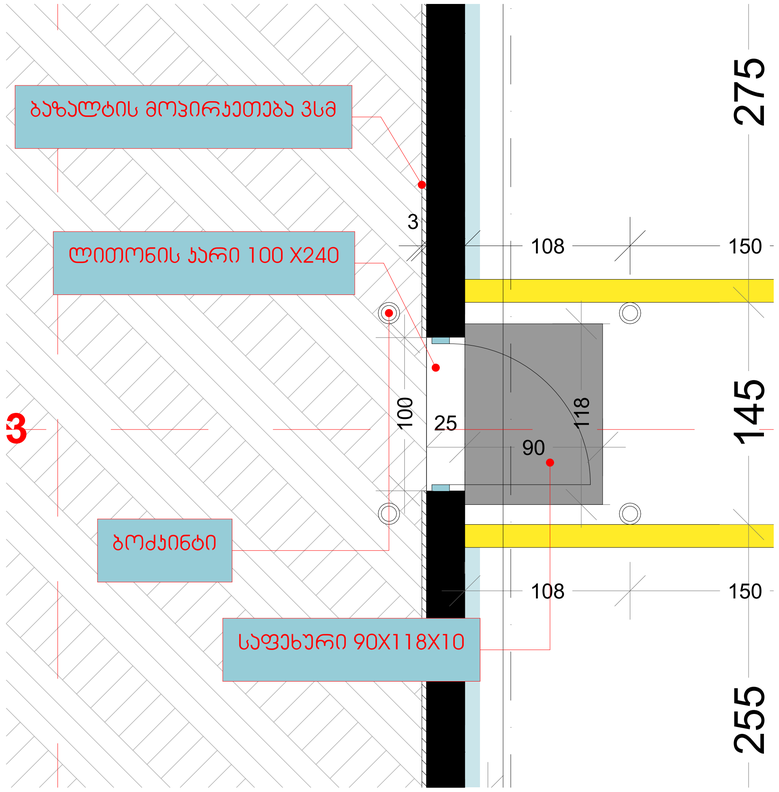


ფასადი

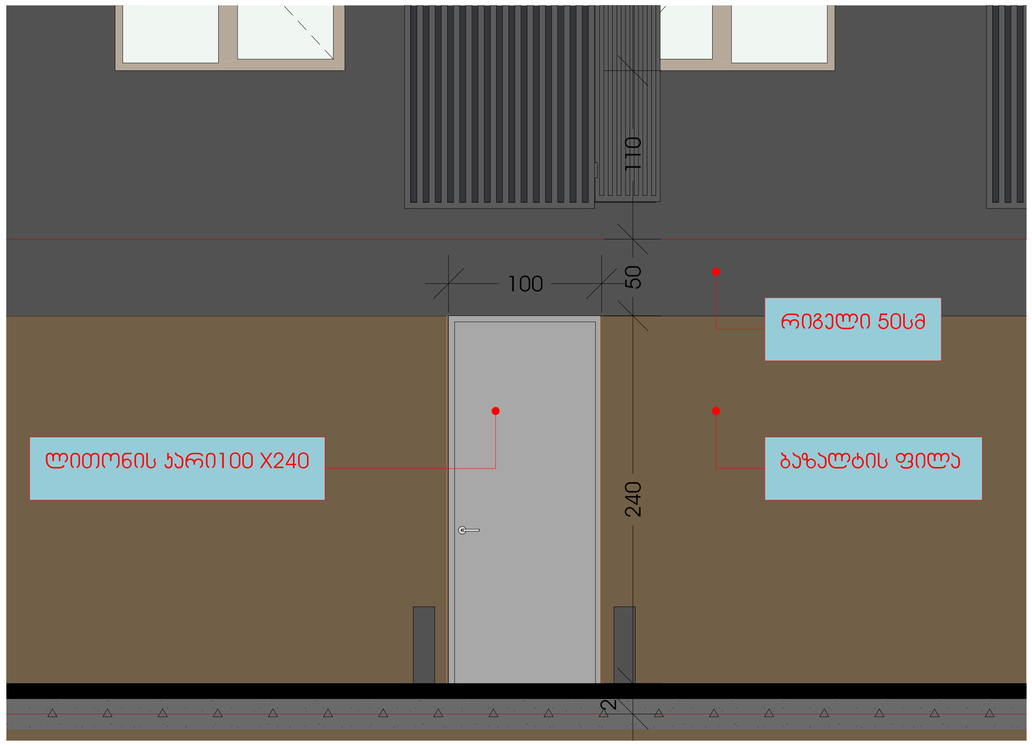

გეგმა 1

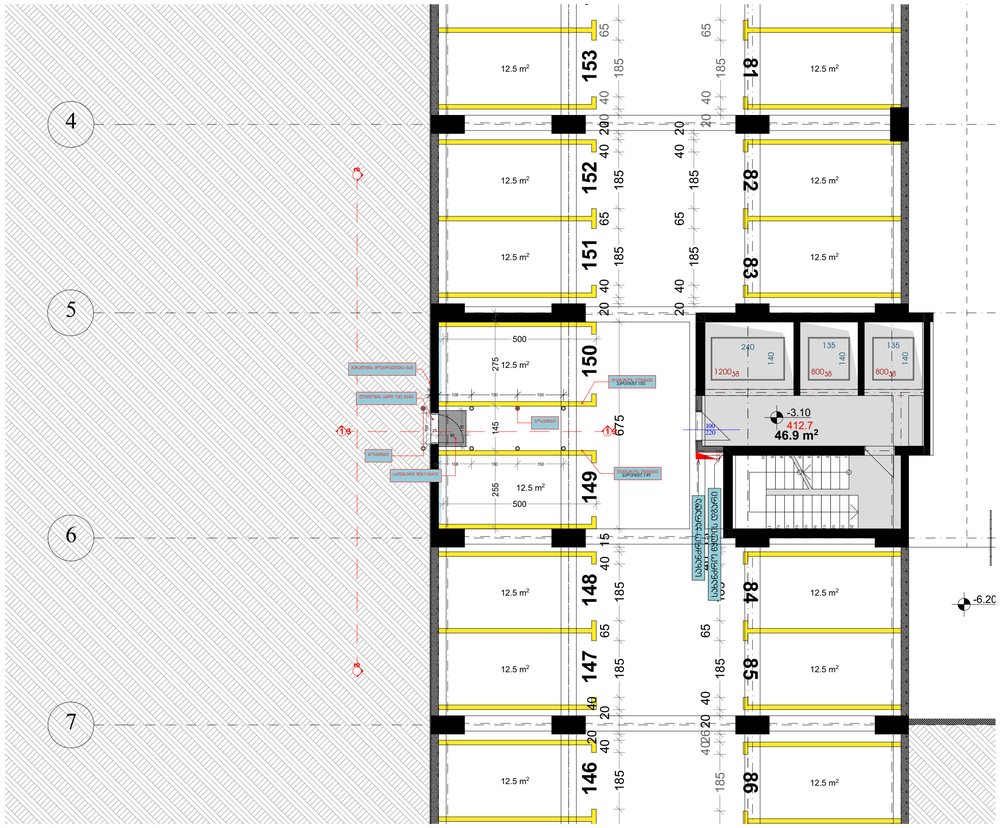

ჭრილი

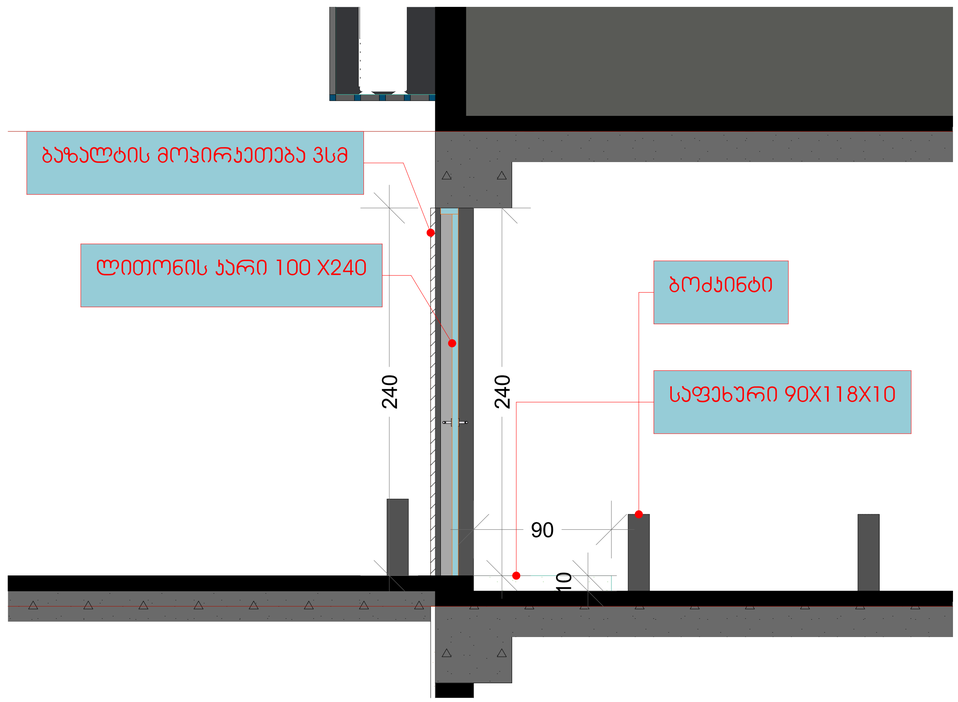


ისანი 8

სპეციფიური სქემა

KEY PLAN

საპროექტო ჯიხი
01.17.12.023.061

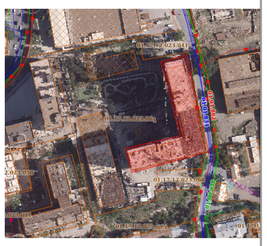

არქიტექტურული აღნიშვნები

- ბლოკის პერიმეტრი
- მიმდებარე ბლოკების პერიმეტრი
- არქ. ნიშნული
- ჭრილის ხაზი
- ფასადის ხაზი
- ღერძის ხაზი

შენიშვნები:

* ნახაზის მასშტაბებია სანიმუშოდაა.
* ნახაზზე მოცემულია კონსტრუქციული ფილის ნიშნულები


დამკვეთი CLIENT	შპს "ვრაიმ პრჟი"
პროექტი PROJECT	"8" ბლოკი
მისამართი ADDRESS	ქ.თბილისი, ისანი-სამგორის რაიონი, ბაღლღების ქუჩა

დამგმგრე ფარი:		
პბლისადგომის ფარი:		
სამოურავებელი ფარი:		
სახანძრო ფარი:		
ბინის ჯარის ფარი:		
კონტრასული ფარი:		
თანამდებობა	გვარი	ხელმოწერა
მთავარმენეჯერი	ს. ჯაფიანი	
პრ.პბორი	ს. ჯაფიანი	
თანაავტორი	მ. ნიკოლაური	
კონსტრუქტორი	თ.მჭედლიძე	

არქიტექტურული ნაწილი
ARCHITECTURE

თარიღი DATE OF ISSUE	30.08.2021
მასშტაბი SCALE	1:200
სტადია STAGE	
ფორმატი PAPER SIZE	A-1
ნახაზის სახელი DRAWING NAME	51 კარის გაჭრა
ფურცელი PAGE #	51

ვეჯმა

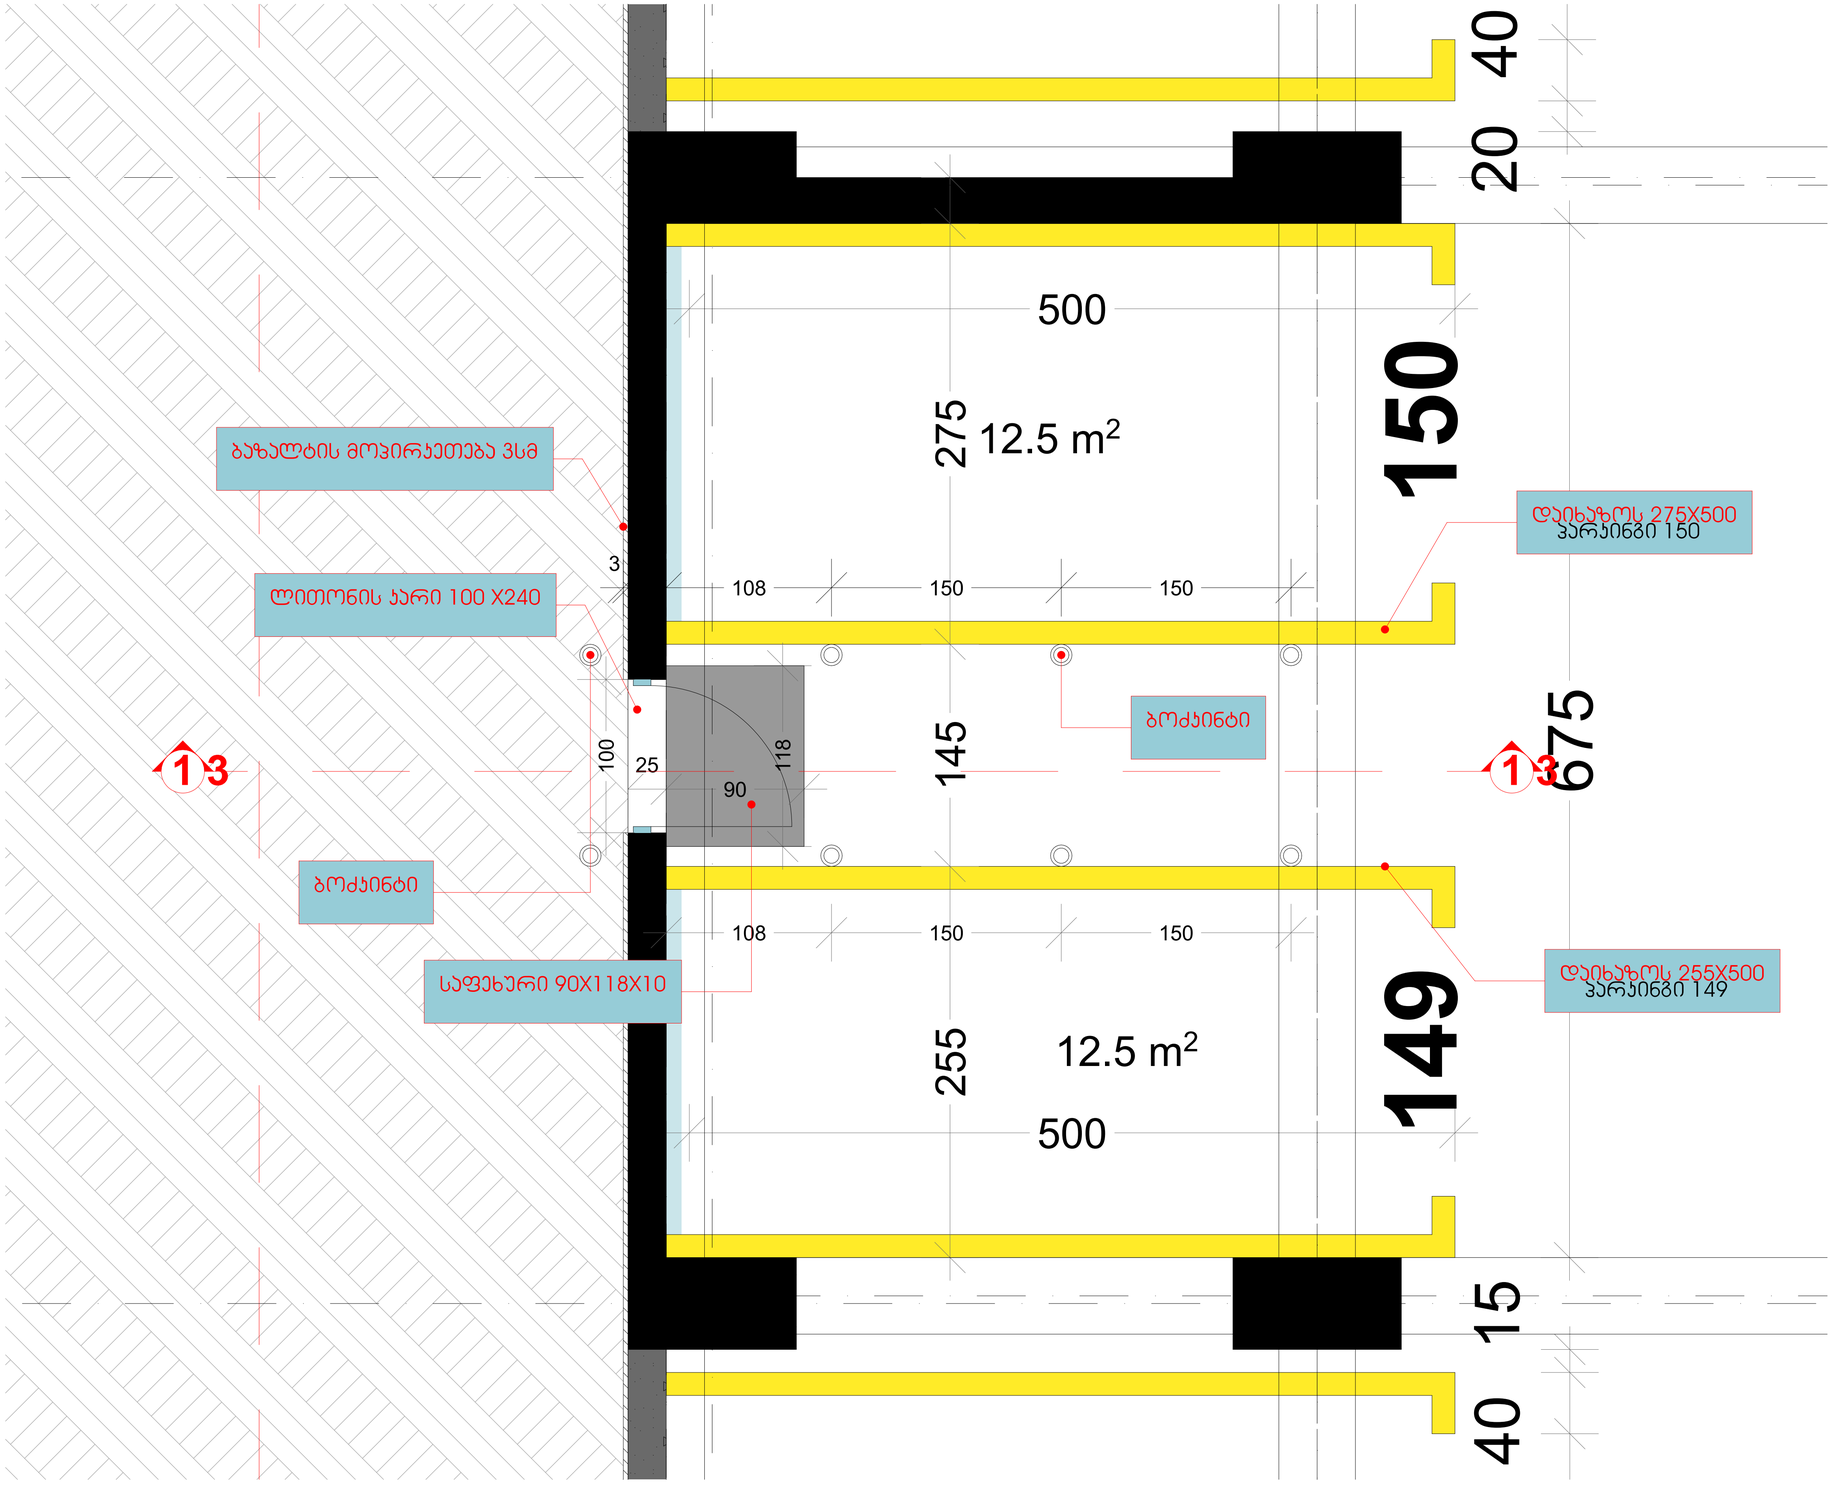


ისანი 8

სიტუაციური სქემა

KEY PLAN

საპროექტო ჯიხი
01.17.12.023.061

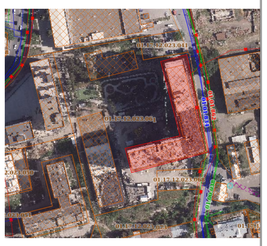

პირობითი აღნიშვნები

- ბლოკის საზღვარი
- მიწაზედა რკინაბეტონის კედლები
- არქ. ნიშნული
- ჭრილის ხაზი
- ფასადის ხაზი
- ღერძის ხაზი

შენიშვნები:

* ნახაზის მასშტაბებია სანიმუშოდ.
* ნახაზზე მოცემულია პროექტირებული ფილის ნიშნულები

დამკვეთი CLIENT	შპს "ვრაიმ არქი"
პროექტი PROJECT	"8" ბლოკი
მისამართი ADDRESS	ქ.თბილისი, ისანი-სამგორის რაიონი, ბაღდათის ქუჩა

დამხმარე ფარები:
პატრონაჟის ფარები:
საცხოვრებელი ფარები:
სახარჯთაღრიცხვო ფარები:
ჯიხის ჯარების ფარები:
ყოფილი ფარები:

თანამდებობა	გვარი	ხელმოწერა
მთ.არქიტექტორი	ს. ჯაფიანი	
პრ.პასორი	ს. ჯაფიანი	
თანაავტორი	მ. ნიკოლაური	
კონსტრუქტორი	თ.მაცაბერიძე	

არქიტექტურული ნაწილი
ARCHITECTURE

თარიღი DATE OF ISSUE	30.08.2021
მასშტაბი SCALE	1:200
სტადია STAGE	
ფორმატი PAPER SIZE	A-1
ნახაზის სახელი DRAWING NAME	52 კარის გაჭრა
ფურცელი PAGE #	52