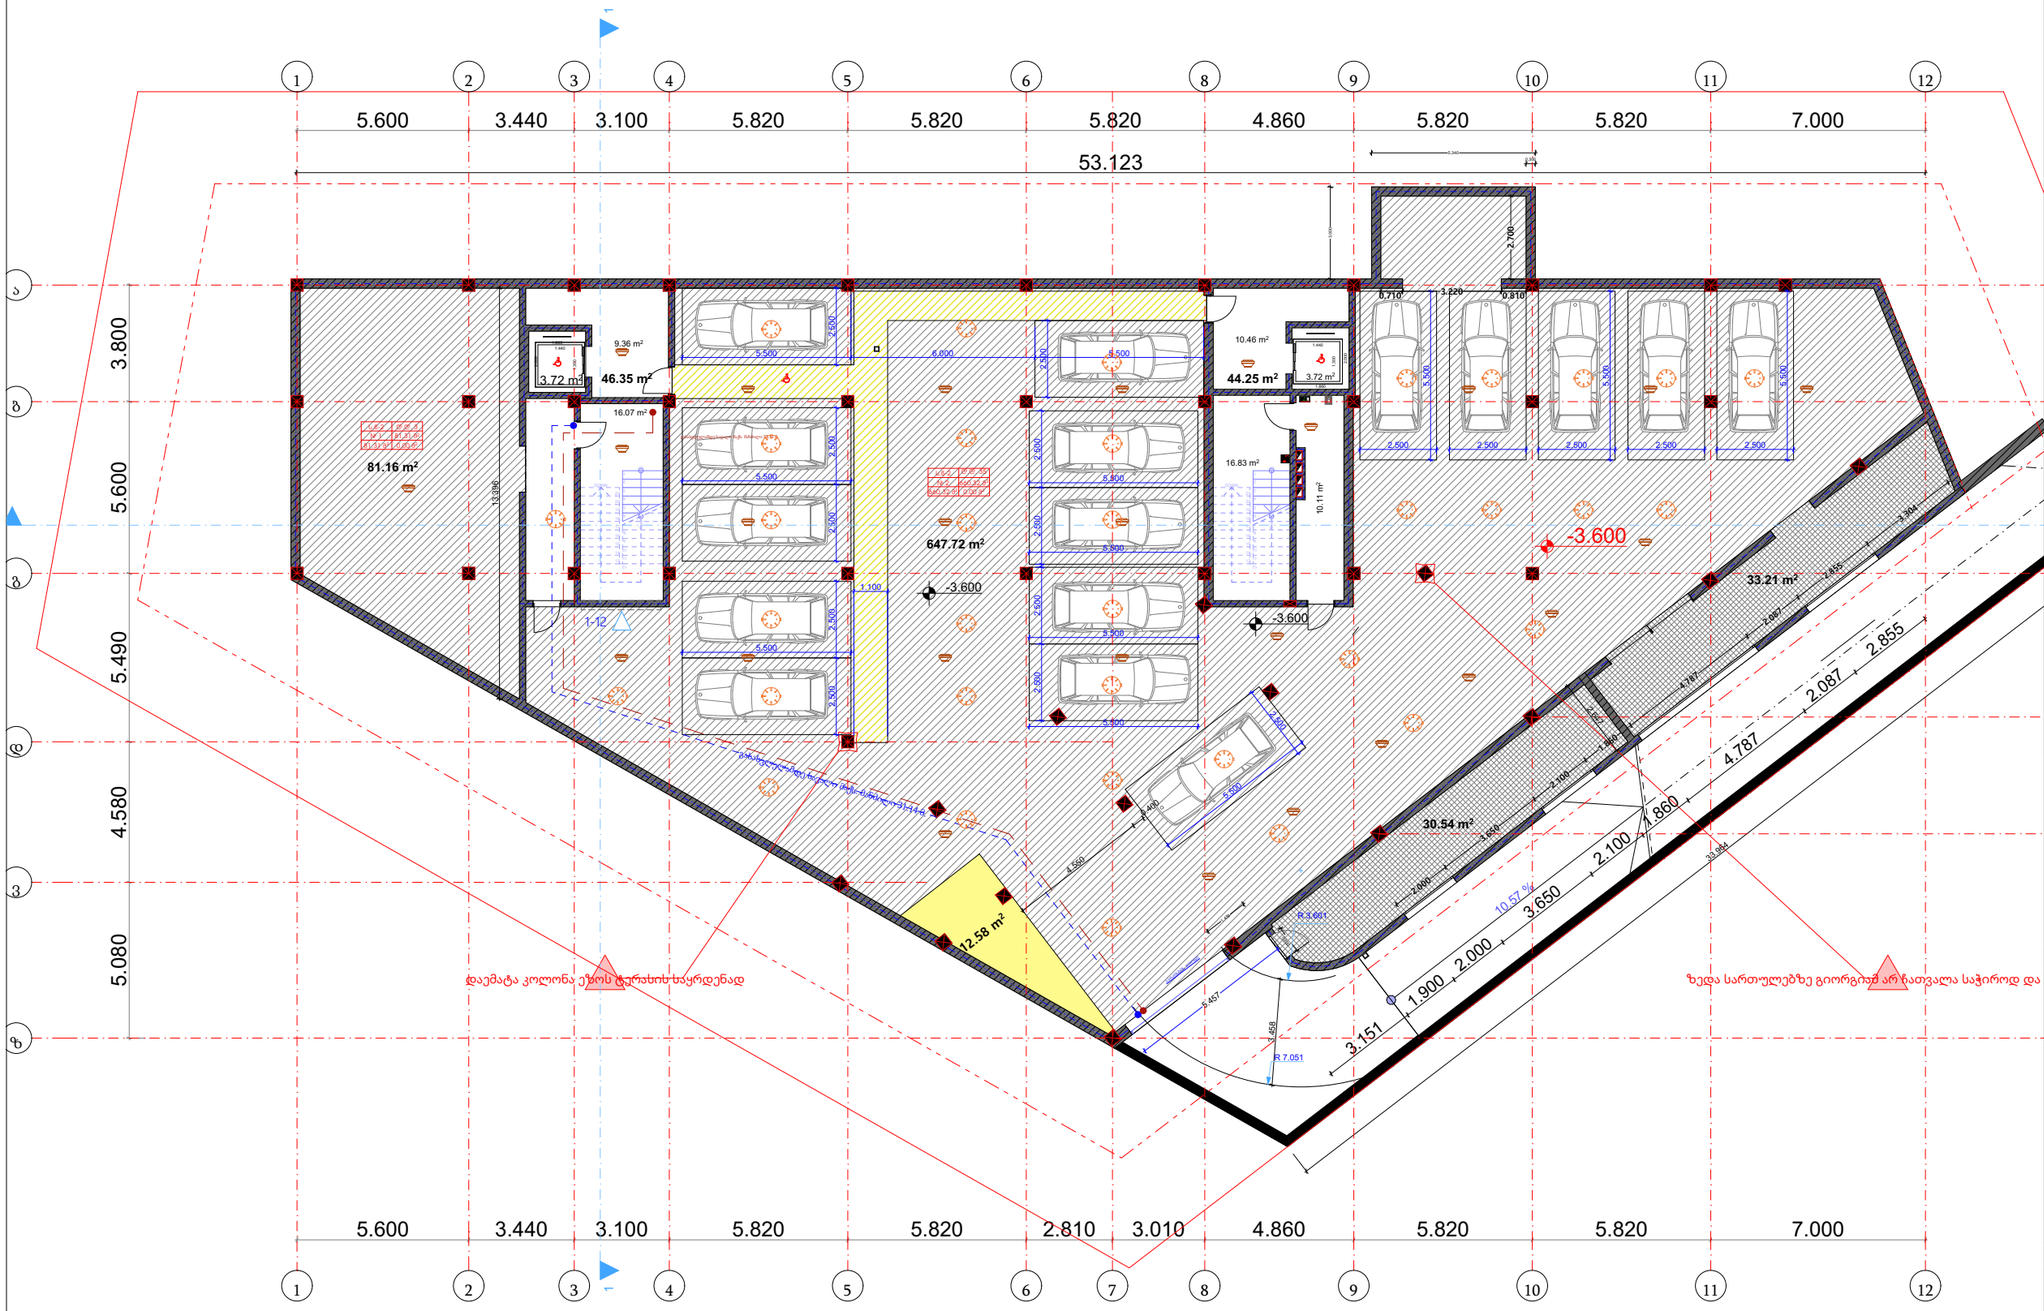

შრომატი	დაკვეთა №	პროექტი №	შაილის სახელი
A3			

პირობითი აღნიშვნები

საკადასტრო საზღვარი

წყლის გადასვლის მიმართულება

შენიშვნები

1.ნახაზზე ყველა ცვლილება მშენებლობისას შეთანხმებული უნდა იყოს პროექტის ავტორთან
2.შურცლის კორექტირებით ავტომატურად უქმდება წინა ვარიანტი
3.კარ-შანგარის და ვიტრაჟების სპეციფიკაცია იხ. პროექტის შესაბამის ნაწილში

სიტუაციური სქემა

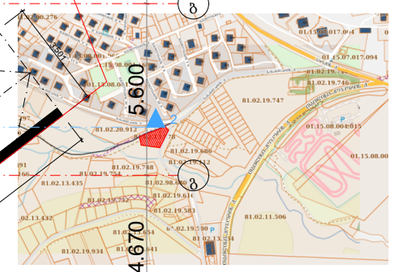

პროექტი: მრავალბინიანი საცხოვრებელი სახლის არქიტექტურული პროექტი

მისამართი: ქალაქი თბილისი , სოფელი წავკისი ს/კ 81.02.13.878

თანამდებობა	ფარი	ხელმოწერა
დირექტორი	შალვა მიქელაძე	
მთ.არქიტექტორი	შალვა მიქელაძე	
ავტორი	შალვა მიქელაძე	
კონსტრუქტორი		
დაამშვიდა		

ავტორი

შპს შალვა მიქელაძის არქიტექტურული კაბინეტი

დამკვეთი:

არქიტექტურული ნაწილი

მასშტაბი		თარიღი	27/03/2023
ბლოკი			
ნახაზი			

ახალი მშენებლობა

№	კორექტ.	თარიღი
1		
2		

სტადია	ინდექსი	შურცელი
საპროექტო ნახაზები		

პირველი სართული

შრომატი	დაკვეთა №	პროექტი №	შაილის სახელი
A3			

პირობითი აღნიშვნები

საკადასტრო საზღვარი

წყლის გადასვლის მიმართულება

შენიშვნები

ნახაზზე ყველა ცვლილება მშენებლობისას
ეთანხმებული უნდა იყოს პროექტის ავტორთან
ურცლის კორექტირებით ავტომატურად უქმდება
ა ვარიანტი
ა-ფანჯრის და ვიტრაჟების სპეციფიკაცია
როექტის შესაბამის ნაწილში

ერი სქემა

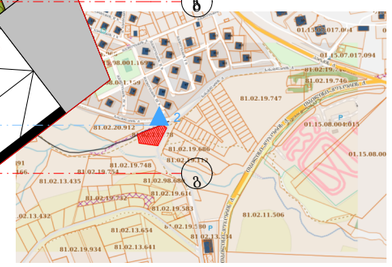

პროექტი: მრავალბინიანი საცხოვრებელი სახლის არქიტექტურული პროექტი

მისამართი: ქალაქი თბილისი , სოფელი წავკისი ს/კ 81.02.13.878

თანამდებობა	ფარი	ხელმოწერა
დირექტორი	შალვა მიქელაძე	
მთ.არქიტექტორი	შალვა მიქელაძე	
ავტორი	შალვა მიქელაძე	
კონსტრუქტორი		
დაამუშავა		

ავტორი

შპს შალვა მიქელაძის არქიტექტურული კაბინეტი

დამკვეთი:

არქიტექტურული ნაწილი

მასშტაბი		თარიღი	27/03/2023
ბლოკი			
ნახაზი			

ახალი მშენებლობა

№	კორექტ.	თარიღი
1		
2		

სტადია	ნიშანი	შურცელი
საპროექტო ნახაზები		

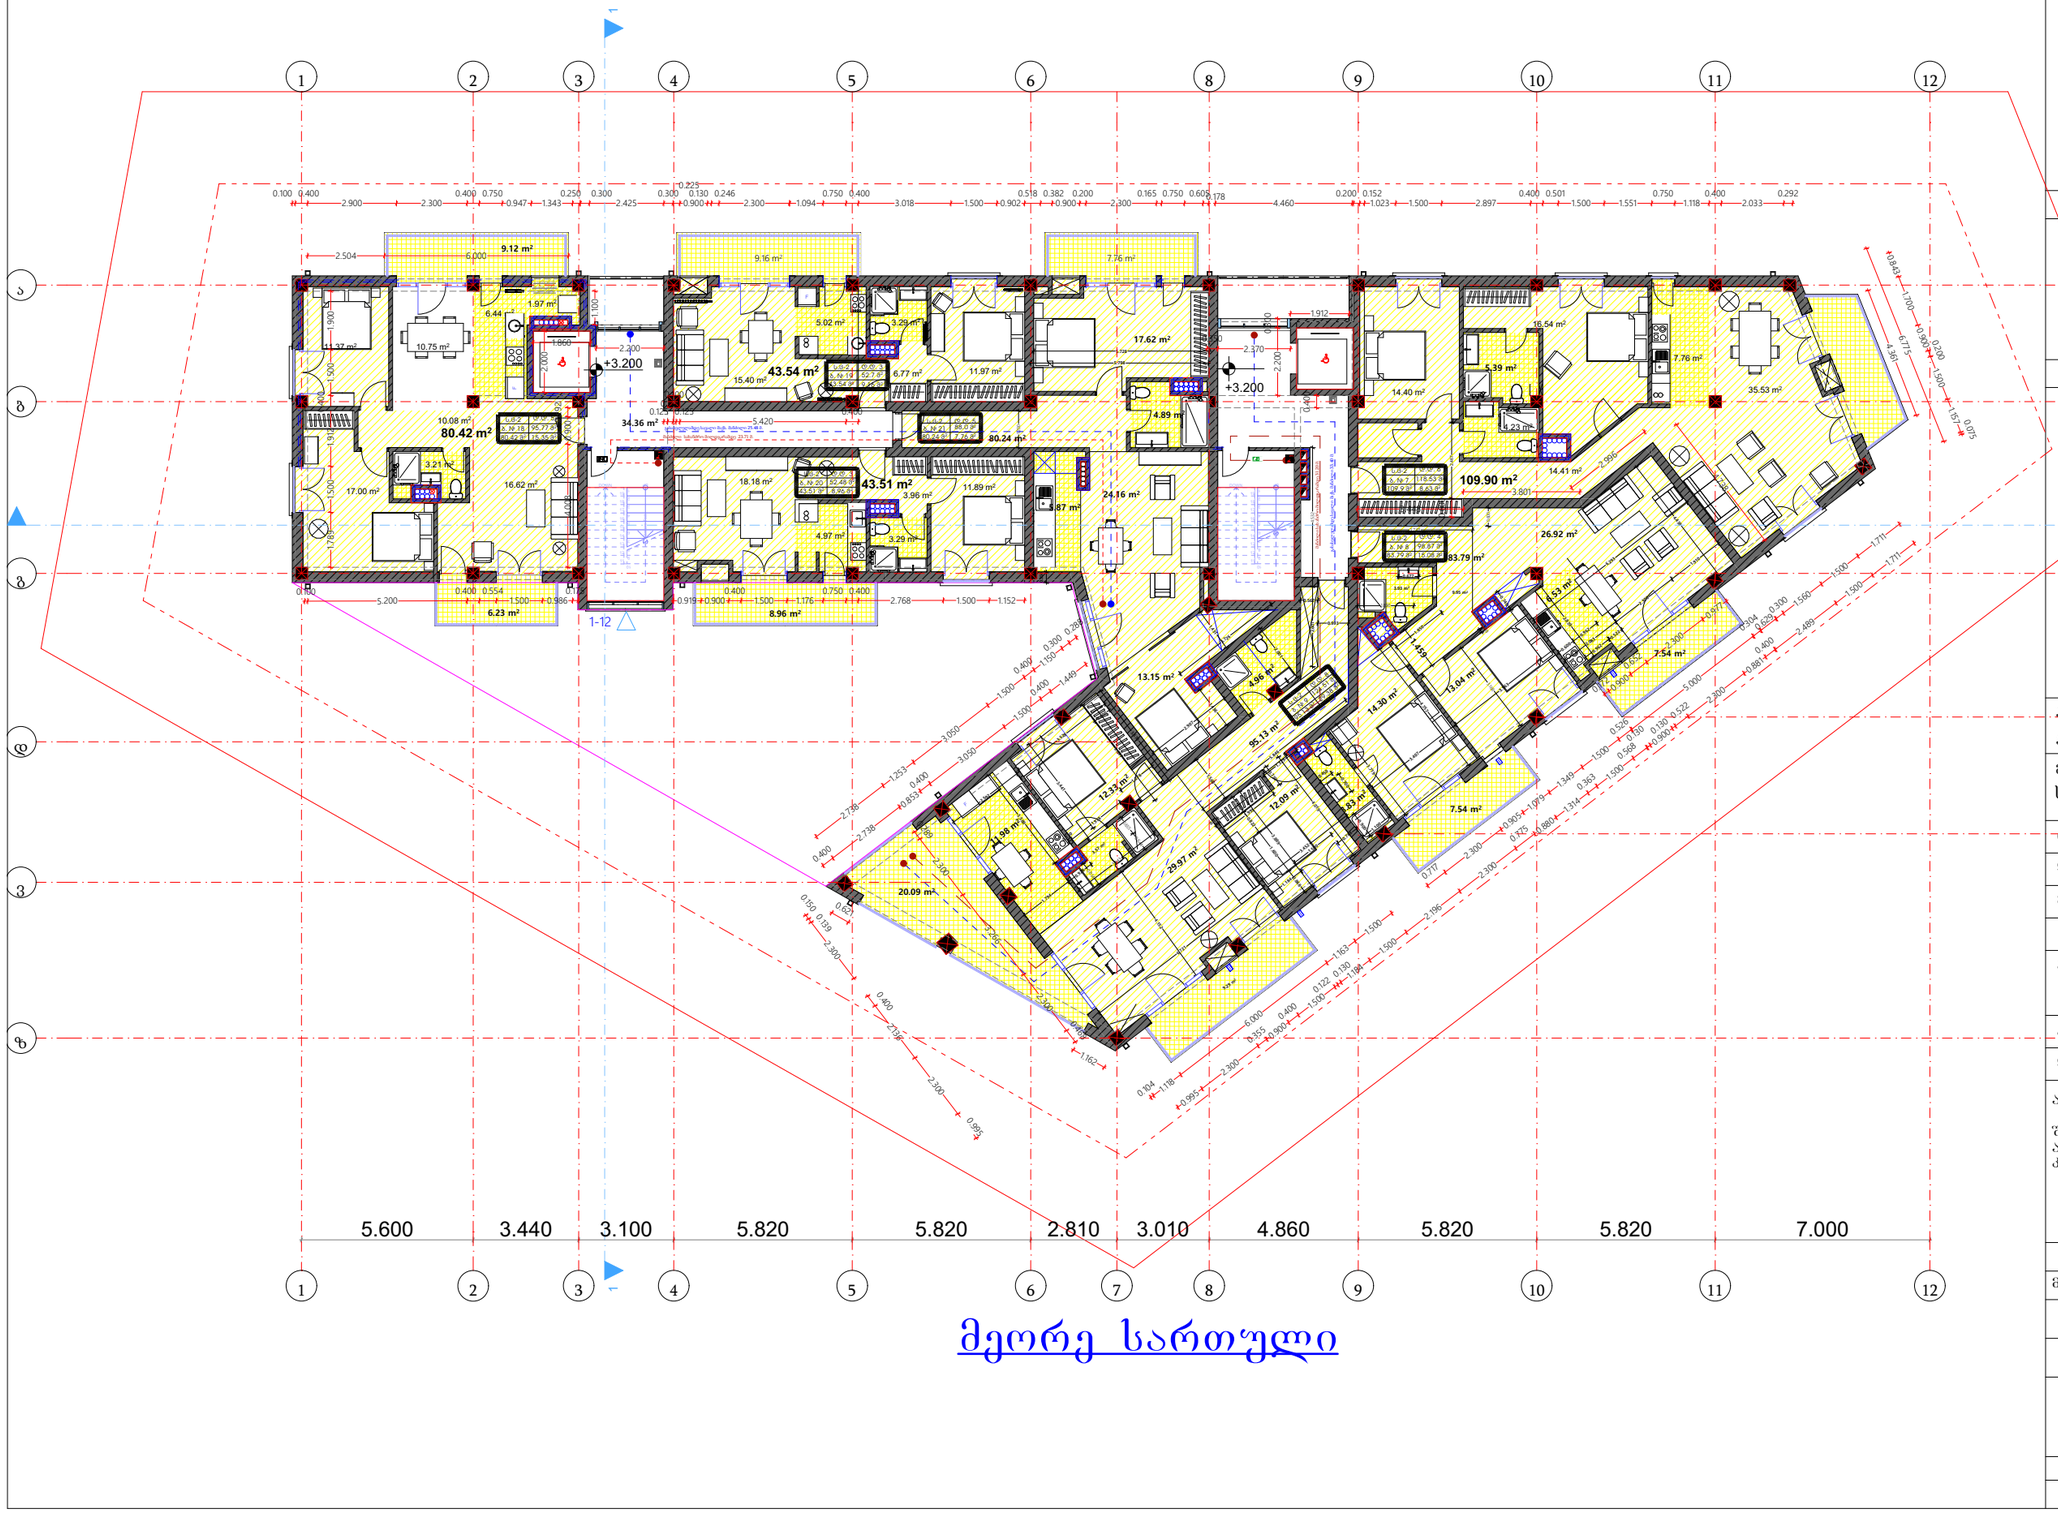

[მეორე სართული]

ფორმატი	დაკვეთა №	პროექტი №	ფაილის სახელი
A3			

პირობითი აღნიშვნები

საკადასტრო საზღვარი

წყლის ბადასვლის მიმართულება

შენიშვნები

1.ნახაზზე ჭვილა ცვლილება მშენებლობისას შეთანხმებული უნდა იყოს პროექტის ავტორთან
2.ფურცლის კორექტირებით ავტომატურად უქმდება წინა ვარიანტი
3.კარ-ფანჯრის და ვიტრაჟების სპეციფიკაცია იხ. პროექტის შესაბამის ნაწილში

სიტუაციური სქემა

პროექტი: მრავალბინიანი საცხოვრებელი სახლის არქიტექტურული პროექტი

მისამართი: ქალაქი თბილისი , სოფელი წავკისი ს/კ 81.02.13.878

თანამდებობა	ვინ?	ხელმოწერა
დირექტორი	შალვა მიქელაძე	
მთ.არქიტექტორი	შალვა მიქელაძე	
ავტორი	შალვა მიქელაძე	
კონსტრუქტორი		
დაამშვაბა		

ავტორი

შპს შალვა მიქელაძის არქიტექტურული კაბინეტი

დამკვეთი:

არქიტექტურული ნაწილი

მასშტაბი		თარიღი	27/03/2023
ბლოკი			
ნახაზი			

ახალი მშენებლობა

№	კორექტ.	თარიღი
1		
2		

სტადია	ობიექტი	ფურცელი
საპროექტო ნახაზები		

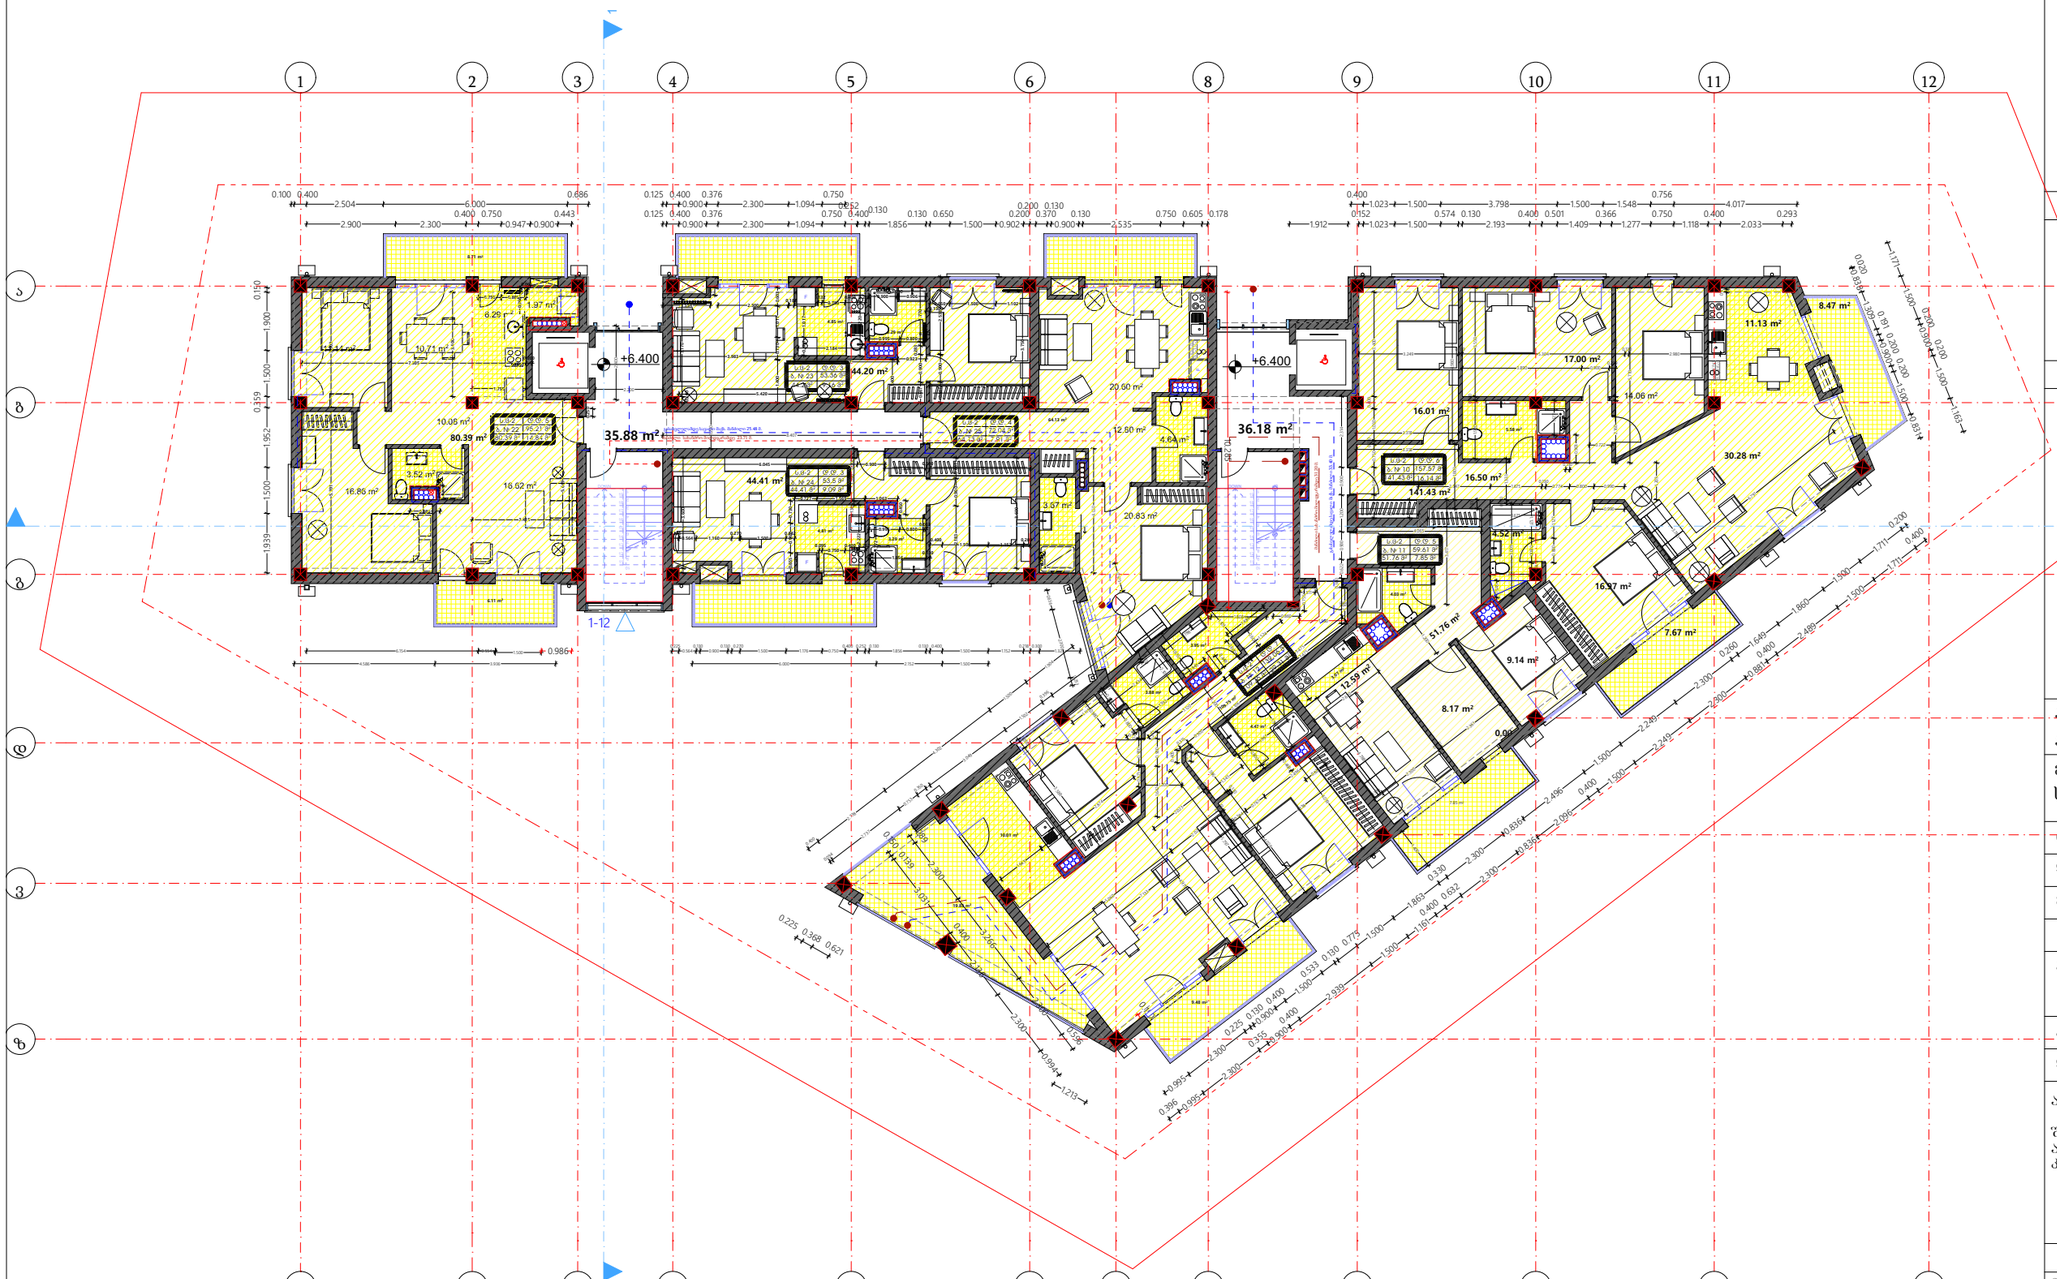

მესამე სართული

ფორმატი	დაკვეთა №	პროექტი №	შაილის სახელი
A3			

პირობითი აღნიშვნები

საკადასტრო საზღვარი

წყლის ბადასვლის მიმართულება

შენიშვნები

1.ნახაზზე ჭვეშა ცვლილება მშენებლობისას შეთანხმებული უნდა იყოს პროექტის ავტორთან
2.შურცლის კორექტირებით ავტომატურად უძმდება წინა ვარიანტი
3.კარ-ფანჯრის და ვიტრაჟების სპეციფიკაცია იხ. პროექტის შესაბამის ნაწილში

სიტუაციური სქემა

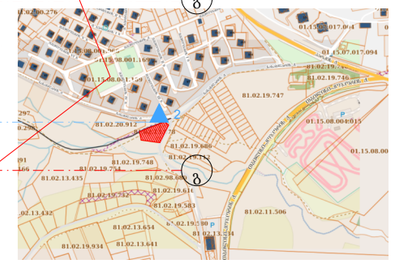

პროექტი: მრავალბინიანი საცხოვრებელი სახლის არქიტექტურული პროექტი

მისამართი: ქალაქი თბილისი , სოფელი წავკისი ს/კ 81.02.13.878

თანამდებობა	ფარი	ხელმოწერა
დირექტორი	შალვა მიქელაძე	
მთ.არქიტექტორი	შალვა მიქელაძე	
ავტორი	შალვა მიქელაძე	
კონსტრუქტორი		
დაამუშავა		

ავტორი

შპს შალვა მიქელაძის არქიტექტურული კაბინეტი

დამკვეთი:

არქიტექტურული ნაწილი

მასშტაბი		თარიღი	27/03/2023
ბლოკი			
ნახაზი			

ახალი მშენებლობა

№	კორექტ.	თარიღი
1		
2		

სტადია	ინდექსი	შურცელი
საპროექტო ნახაზები		

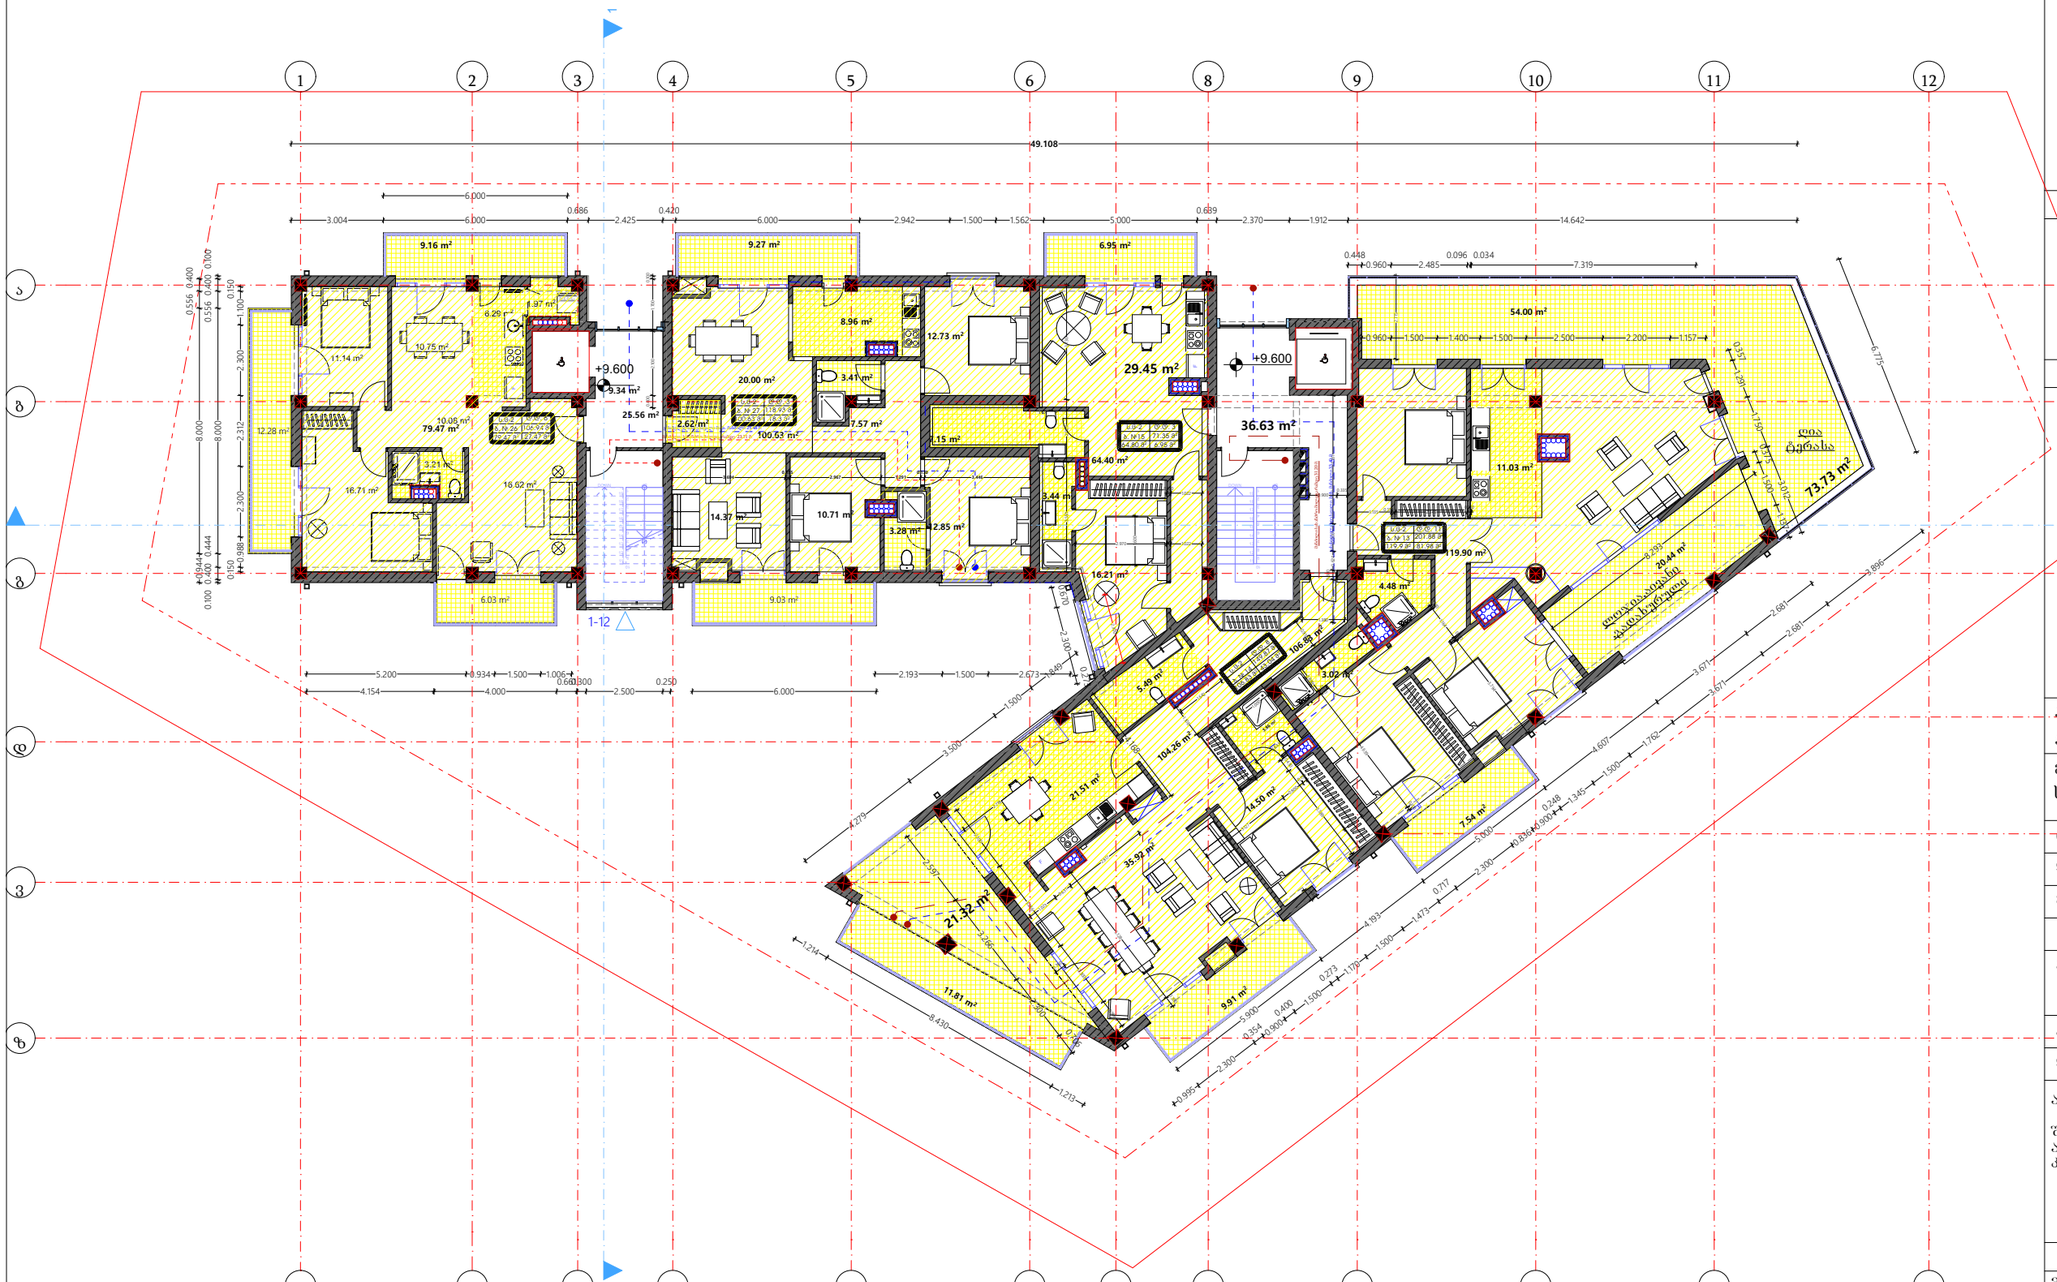

GSPublisherVersion 0.0.100.67

ფორმატი დაკვეთა # პროექტი # ფაილის სახელი

პირობითი აღნიშვნები

შენიშვნები

სიტუაციური სქემა

დამკვეთი: ავტორი

შპს შალვა მიქელაძის
არქიტექტურული
kabineti

არქიტექტურული ნაწილი

მასშტაბი თარიღი

ახალი მშენებლობა

#
1

2

კორექტ. თარიღი

სტადია ინდექსი ფურცელი

1.ნახაზზე ყველა ცვლილება მშენებლობისას
შეთანხმებული უნდა იყოს პროექტის ავტორთან
2.ფურცლის კორექტირებით ავტომატურად უქმდება
წინა ვარიანტი
3.კარ-ფანჯრის და ვიტრაჯების სპეციფიკაცია
იხ. პროექტის შესაბამის ნაწილში

საკადასტრო საზღვარი

27/03/2023

საპროექტო
ნახაზები

თანამდებობა გვარი ხელმოწერა

დირექტორი

ავტორი

კონსტრუქტორი

დაამუშავა

მისამართი: ქალაქი თბილისი , სოფელი წავკისი

ს/კ 81.02.13.878

პროექტი: მრავალბინიანი საცხოვრებელი სახლის

არქიტექტურული პროექტი

მთ.არქიტექტორი

წყლის გადასვლის მიმართულება

ბლოკი

A3

ნახაზი

შალვა მიქელაძე

შალვა მიქელაძე

შალვა მიქელაძე

1
2
3
4
5
6
7
8
9
10

11

12

13

14

15

16

17

18

19

DOWN UPCustom Text

21.51 m2

14.50 m2

6.43 m2

29.45 m2

35.92 m2

6.95 m2

9.91 m2

3.44 m2

5.49 m2

54.00 m2

20.44 m2

7.15 m2

3.02 m2

4.48 m2

11.03 m2

1
2
3
4
5
6
7
8
9
10

11

12

13

14

15

16

17

18

19

DOWN UPCustom Text

1-12

0.944 8.000

0.556 0.400

3.004 6.000

0.686
2.425

0.420
6.000 2.942 1.500 1.562 5.000

0.639
2.370 1.912 14.642

6.000

0.100 0.400 0.444

8.000

0.556 0.400 0.100

0.150

0.988 2.300 2.312 2.300 1.100

0.150

5.200 0.934 1.500 1.006
4.154 4.000

0.6610.300
2.500

0.250

2.193 1.500 2.673

0.670

2.300

0.273

2.300

1.849

1.500

3.500

4.279

3.896

2.681

3.671

1.762

1.500

1.345

0.248

0.900 0.836
2.300
0.717

1.473

1.500

1.170

0.273

1.500
0.400
0.900

0.354

2.300

0.995

8.293

5.900

4.193

5.000

4.607

3.671

2.681

0.357
1.291

1.750

3.012

0.448
0.960 2.485

0.096 0.034
7.319

1.401

0.300

0.624 0.900 4.181

0.324
0.900

0.335

2.597

3.266

2.300

0.706

0.986

2.300

3.266

2.300

1.214

8.430

1.213

0.899
0.130

4.639

0.100

6.000

3.591 2.029 3.730

0.400

2.100 1.700

0.100

4.168

2.970

0.130
1.022

0.130
1.022

1.600

0.400

3.127 0.800

0.159

0.430

3.389
0.697

1.380

0.956

1.000

1.642

1.108

0.61

2.083

2.718

0.350

0.350

5.128

1.633

2.817 0.631 1.023

6.775

49.108

0.375

1.500

1.137

0.960 1.500 1.400 1.500 2.500 2.200 1.157

3.794

0.130
1.164
0.130

1.135 0.130 2.349

0.130

2.715

+9.600
+9.600

16.21 m2

11.81 m2

21.32 m2

73.73 m2

9.27 m2

9.03 m2 6.03 m2

12.28 m2

9.16 m2

119.90 m2

7.54 m2

9.34 m2

36.63 m2

3.86 m2

106.83 m2

104.26 m2

64.40 m2

25.56 m2

11.14 m2

10.08 m2

16.71 m2

3.21 m2

6.29 m2

1.97 m2

16.62 m2

10.75 m2

100.63 m2

მეოთხე სართული

27.47 m2 79.47 m2

106.94 m2
6.95 m2 64.80 m2

71.35 m2

81.98 m2 119.9 m2

201.88 m2

43.04 m2 106.83 m2

149.87 m2

18.3 m2 100.63 m2

118.93 m2

სარეცხი
მანქანა

lojia,აივანი

,გადახურული

ღია

ტერასა

გასასვლელამდე სავალი მაქს. მანძილი 33.40 მ.

მანძილი სახანძრო მილდგარამდე 31.20 მ.

გასასვლელამდე სავალი მაქს. მანძილი 25.48 მ.
მანძილი სახანძრო მილდგარამდე 23.71 მ.

1 1

2

F

F

F

ვ

ბ ბ

დ

გ გ

ა ა

1

1

2

2

4

4

5

5

9

9

10

10

11

11

12

12

3

3

დ

ე

ზ ზ

6

6

7 8

8

3.694

0.155
2.967 1.291

0.130
3.446

79.47 m2 2.62 m2

20.00 m2

8.96 m2
12.73 m2

14.37 m2 10.71 m2
12.85 m2
3.28 m2

3.41 m2

7.57 m2

s.c-2 d.d. 6
b. # 26 s.c-2 d.d. 3 b. #15

s.c-2
b. # 13

s.c-2

d.d. 8

b. # 14

d.d. 11

s.c-2 d.d. 3
b. # 27

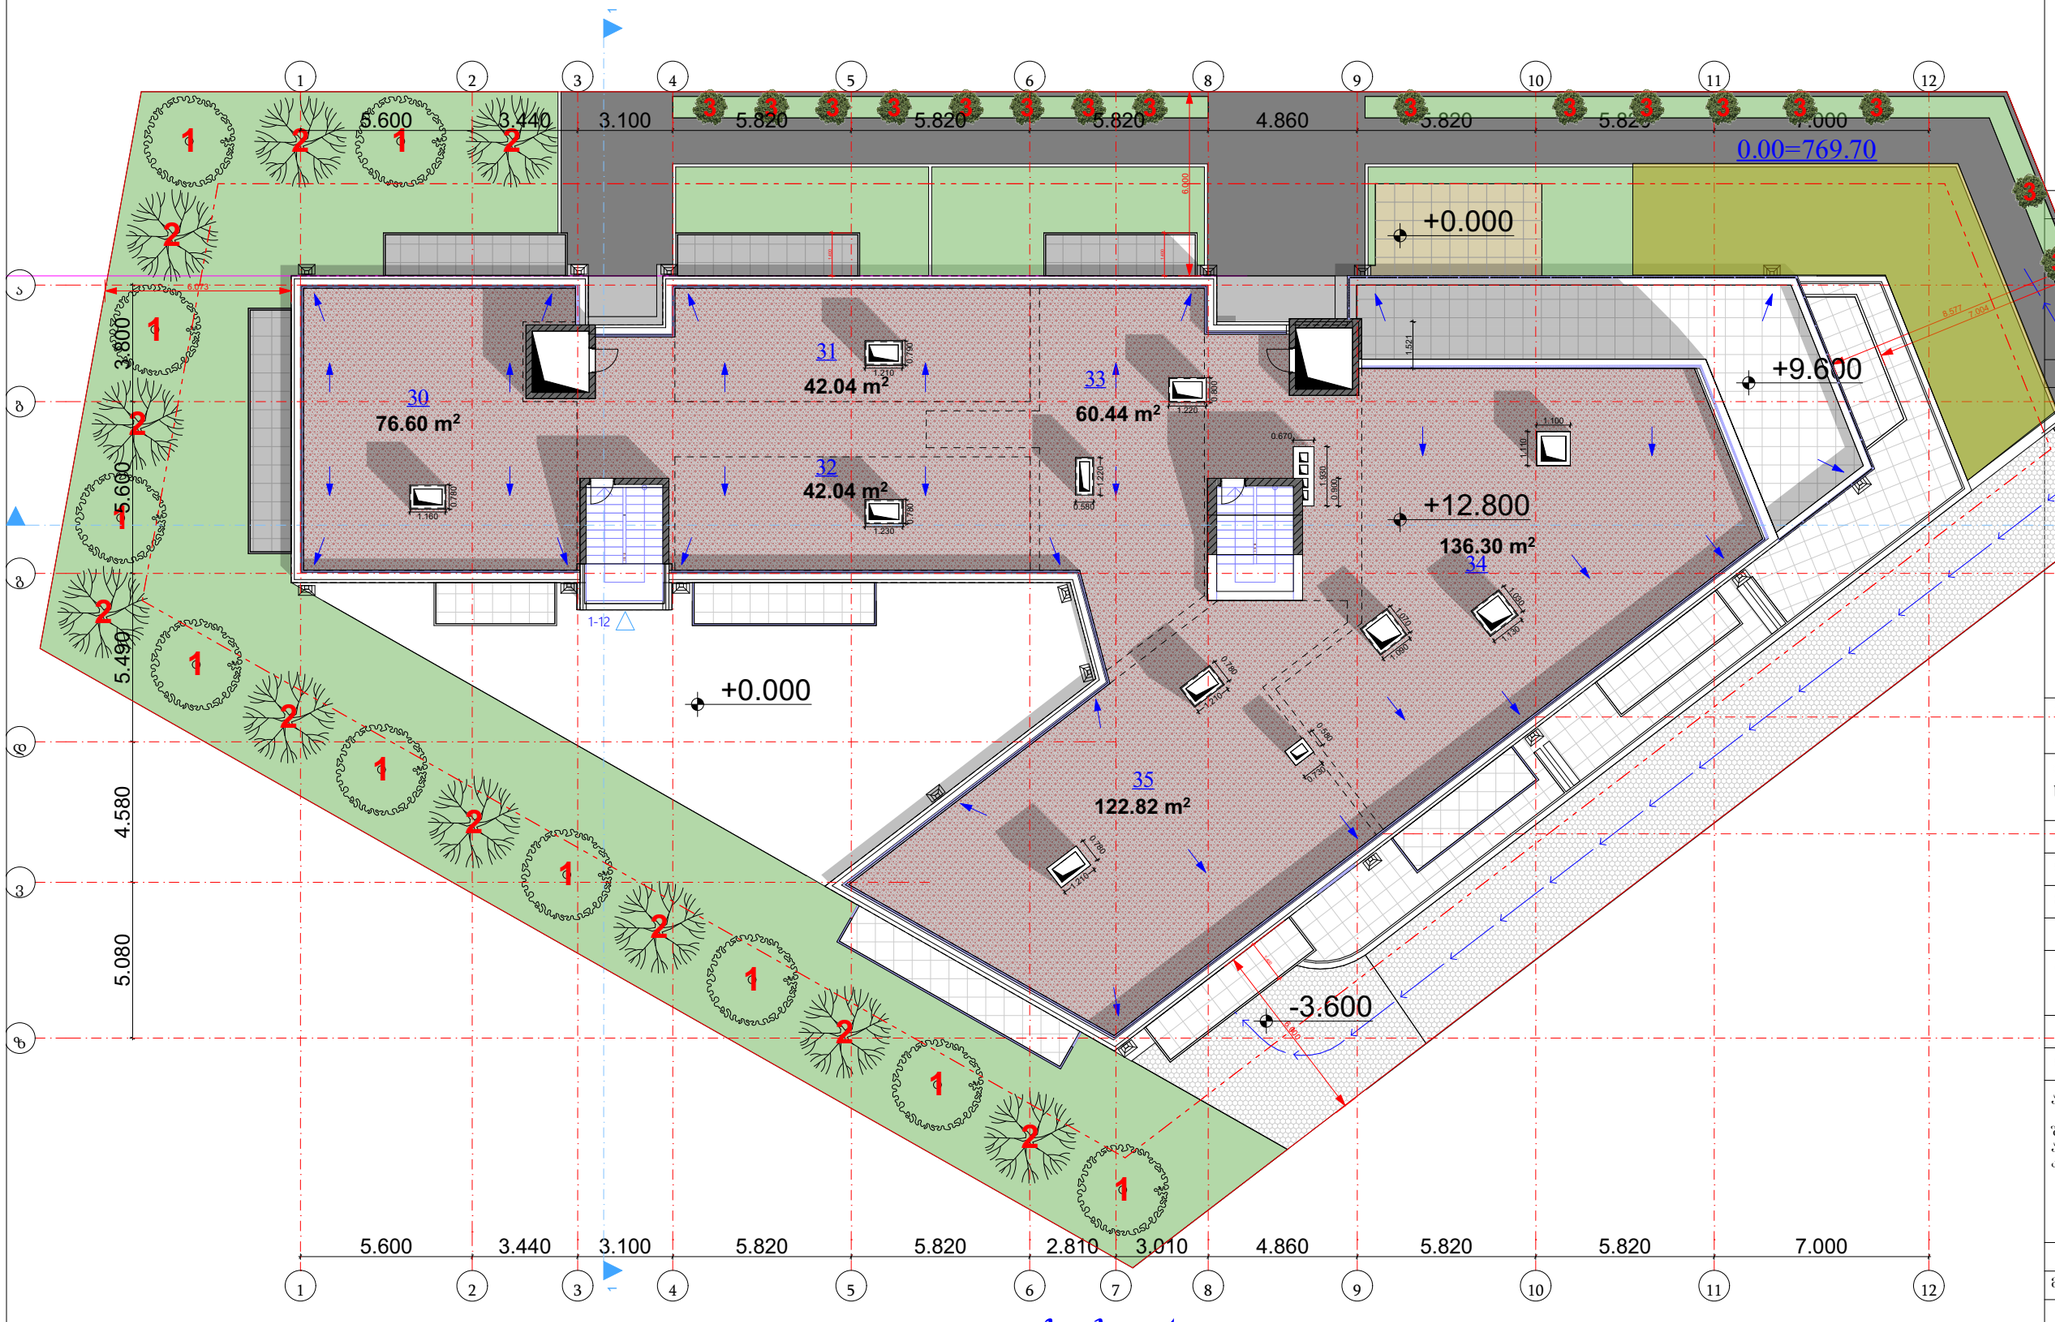

სახურავი

ფორმატი	დაკვეთა №	პროექტი №	ფაილის სახელი
A3			

პირობითი აღნიშვნები

საკადასტრო საზღვარი

წყლის გადასვლის მიმართულება

შენიშვნები

1.ნახაზზე ყველა ცვლილება მშენებლობისას
შეთანხმებული უნდა იყოს პროექტის ავტორთან
2.სურვლის კორექტირებით ავტომატურად უქმდება
ესა ვარიანტი
3.პ-ფანჯრის და ვიტრაჟების სპეციფიკაცია
იხ. პროექტის შესაბამის ნაწილში

სიტუაციური სქემა

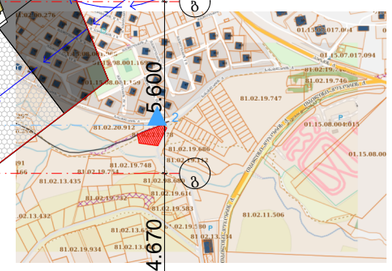

პროექტი: მრავალბინიანი საცხოვრებელი სახლის არქიტექტურული პროექტი

მისამართი: ქალაქი ბათუმი, სოფელი წავკისი ს/კ 81.02.13.878

თანამდებობა	ვინ	ხელმოწერა
დირექტორი	შალვა მიქელაძე	
მთ.არქიტექტორი	შალვა მიქელაძე	
ავტორი	შალვა მიქელაძე	
კონსტრუქტორი		
დაამუშავა		

ავტორი

შპს შალვა მიქელაძის არქიტექტურული კაბინეტი

დამკვეთი:

არქიტექტურული ნაწილი

მასშტაბი		თარიღი	27/03/2023
ბლოკი			
ნახაზი			

ახალი მშენებლობა

№	კორექტ.	თარიღი
1		
2		

სტადია	ინდექსი	ფურცელი
საპროექტო ნახაზები		