


სიმაღლის სხივის საანგარიშო გენ-გეგმა

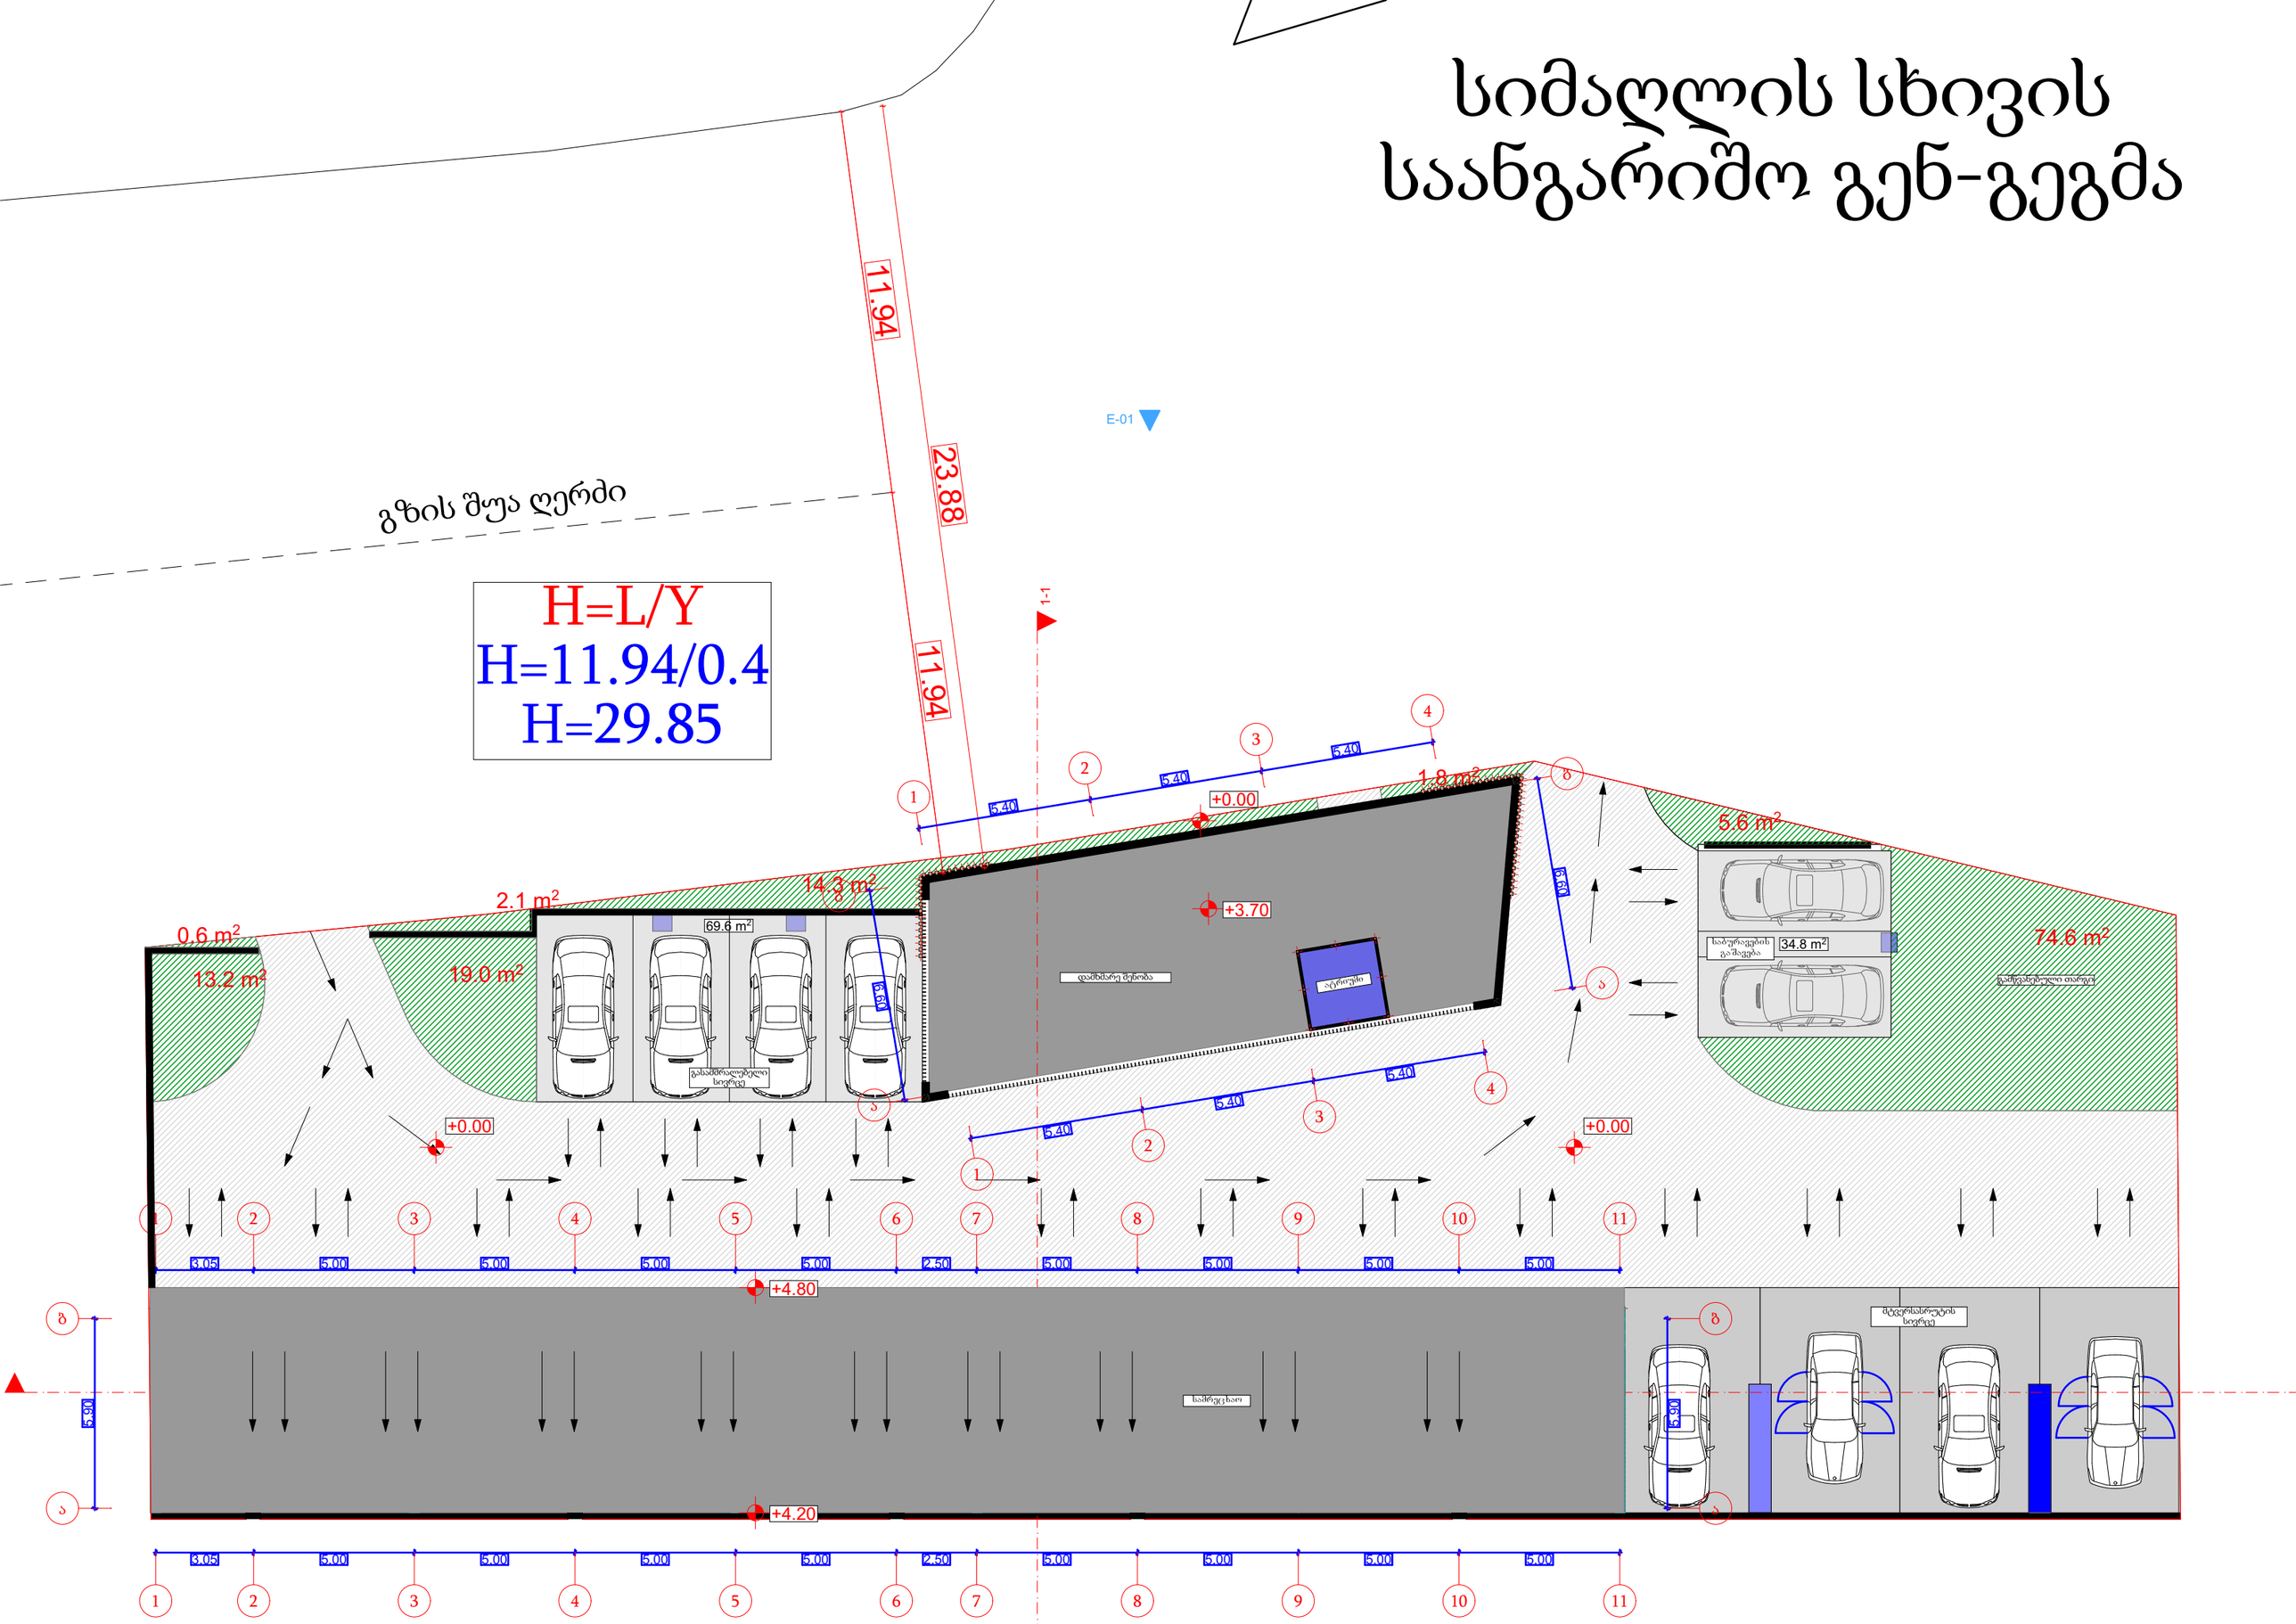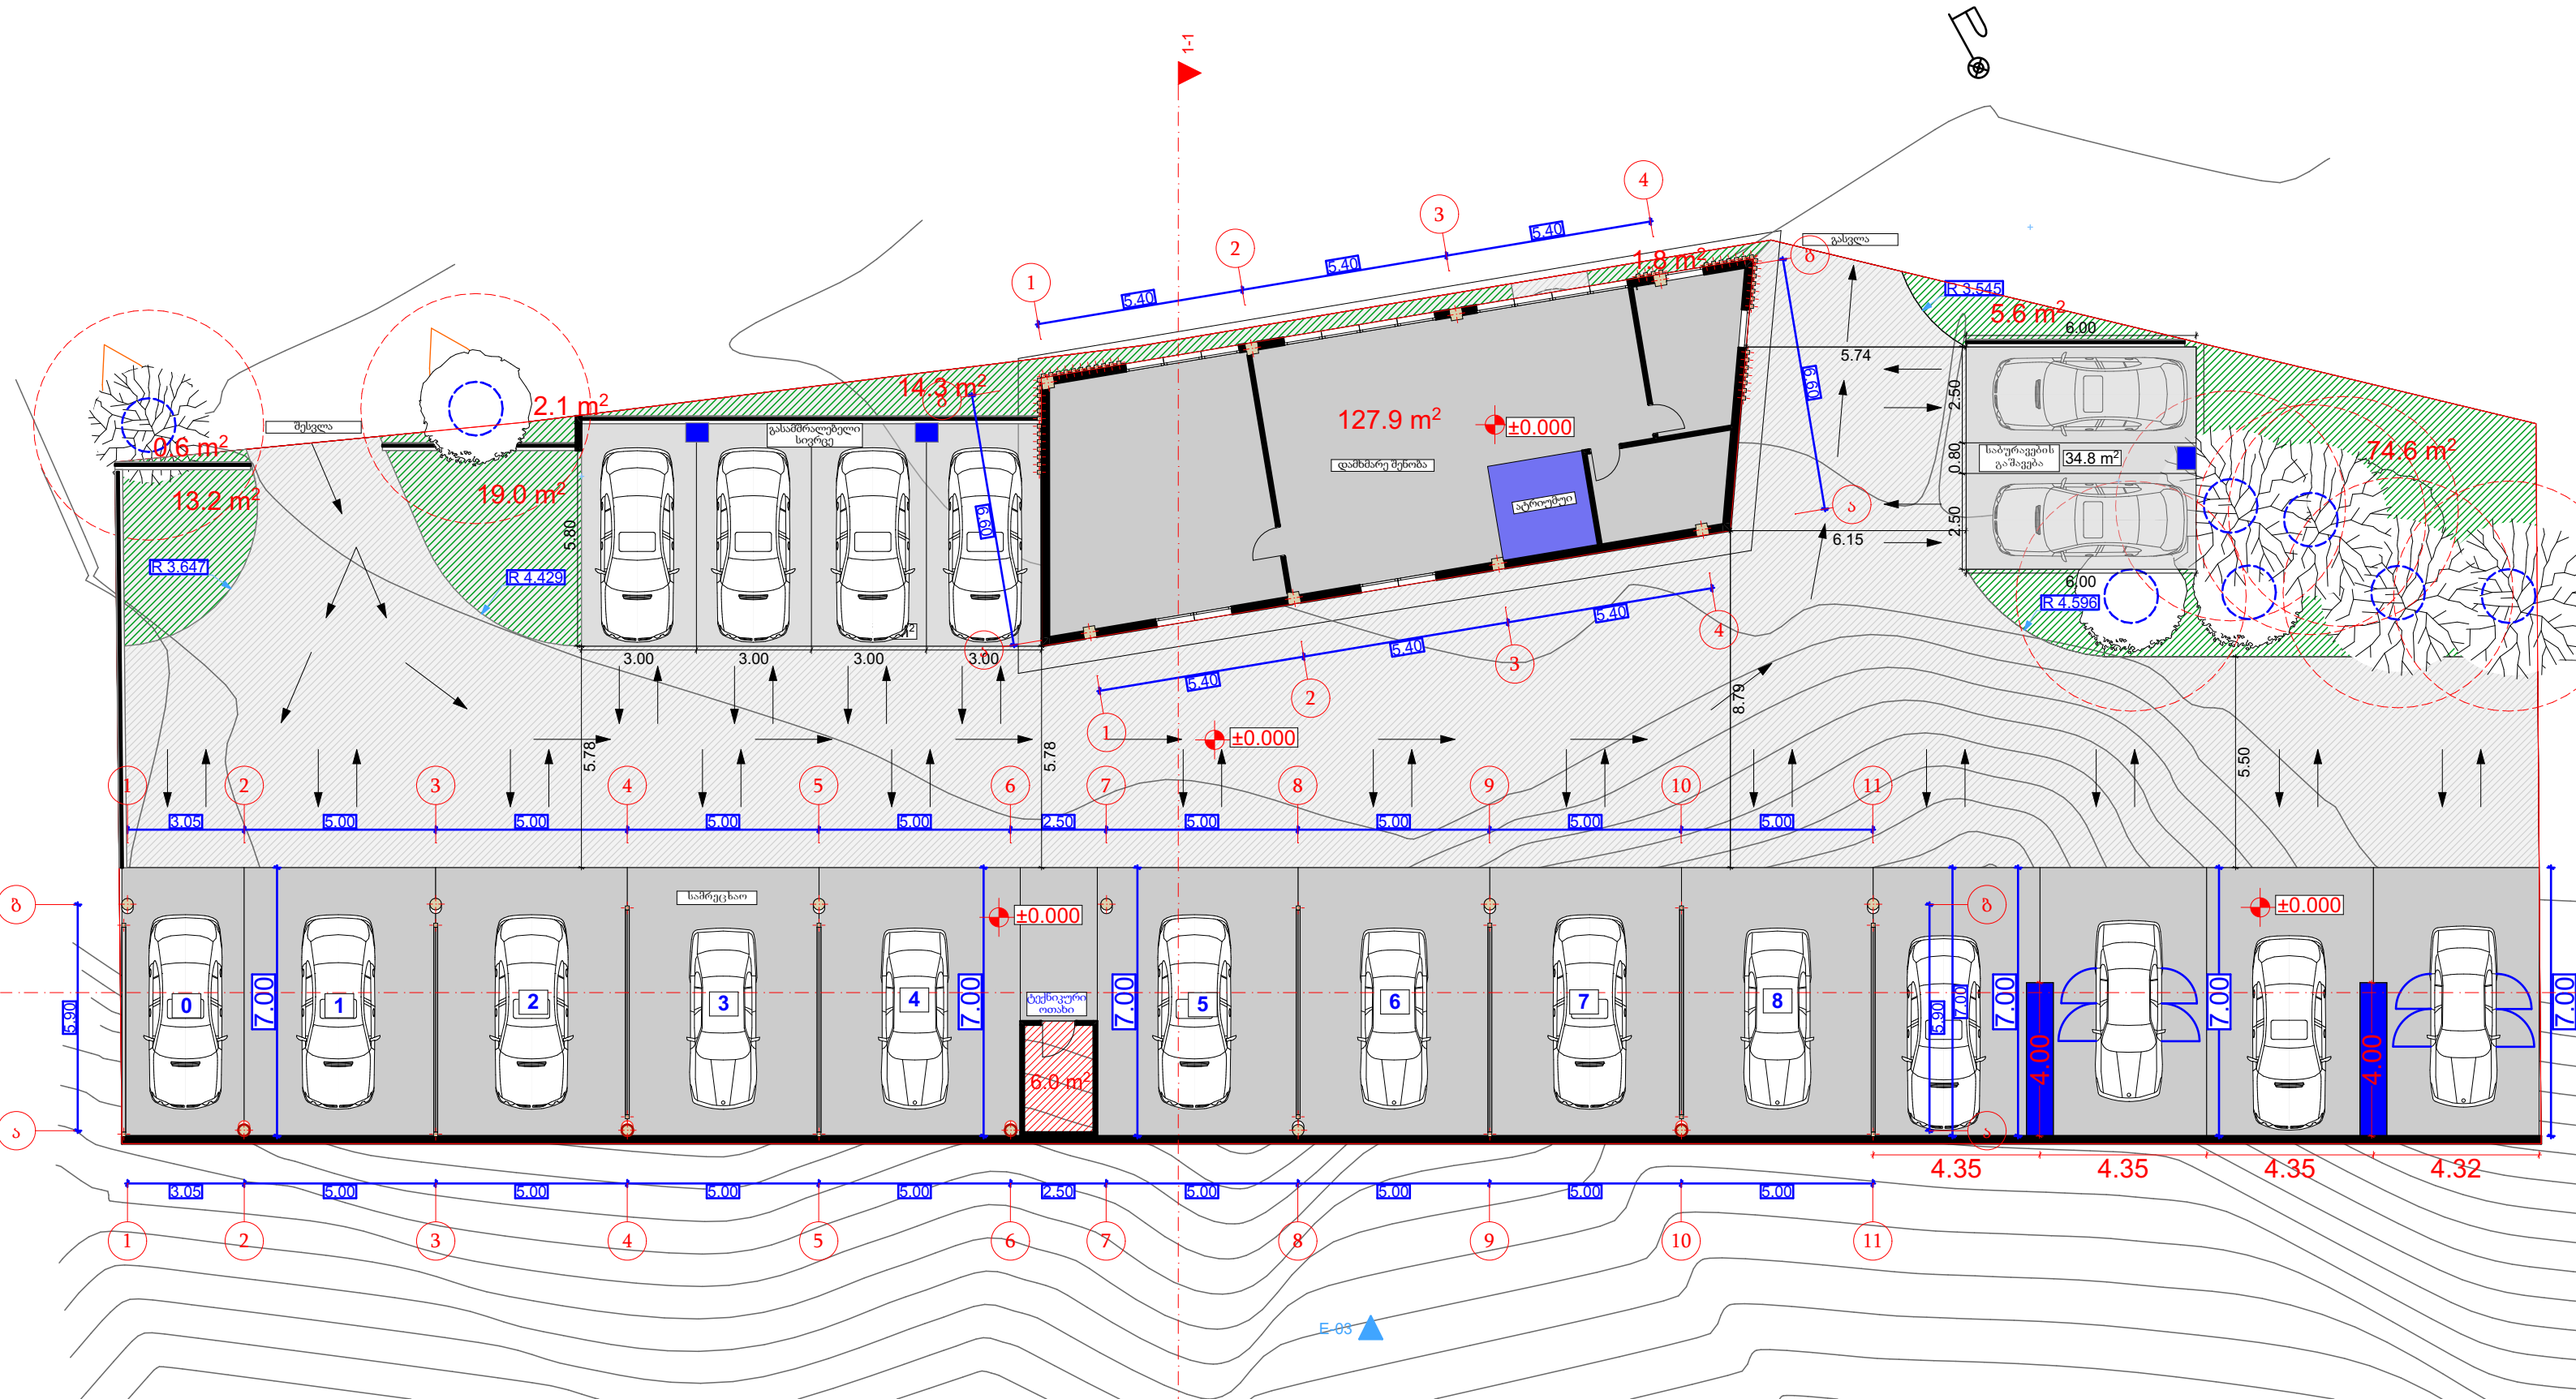


გეგმა


1-1
127.9 m²
±0.000
დამხმარე შენობა
ატრიუმი
14.3 m²
1.8 m²
2.1 m²
0.6 m²
13.2 m²
19.0 m²
5.6 m²
74.6 m²
34.8 m²
საბურავების გამოცვლა
შესვლა
გასაშრალებელი სივრცე
გასვლა
R 3.647
R 4.429
R 3.545
R 4.596
5.40
3.00
5.78
8.79
5.50
6.15
5.74
6.00
2.50
0.80
0.90
3.05
2.50
საშრობარი
ტექნიკური ოთახი
6.0 m²
5.90
7.00
4.00
4.35
4.32
E 03


ჭრილი 1-1

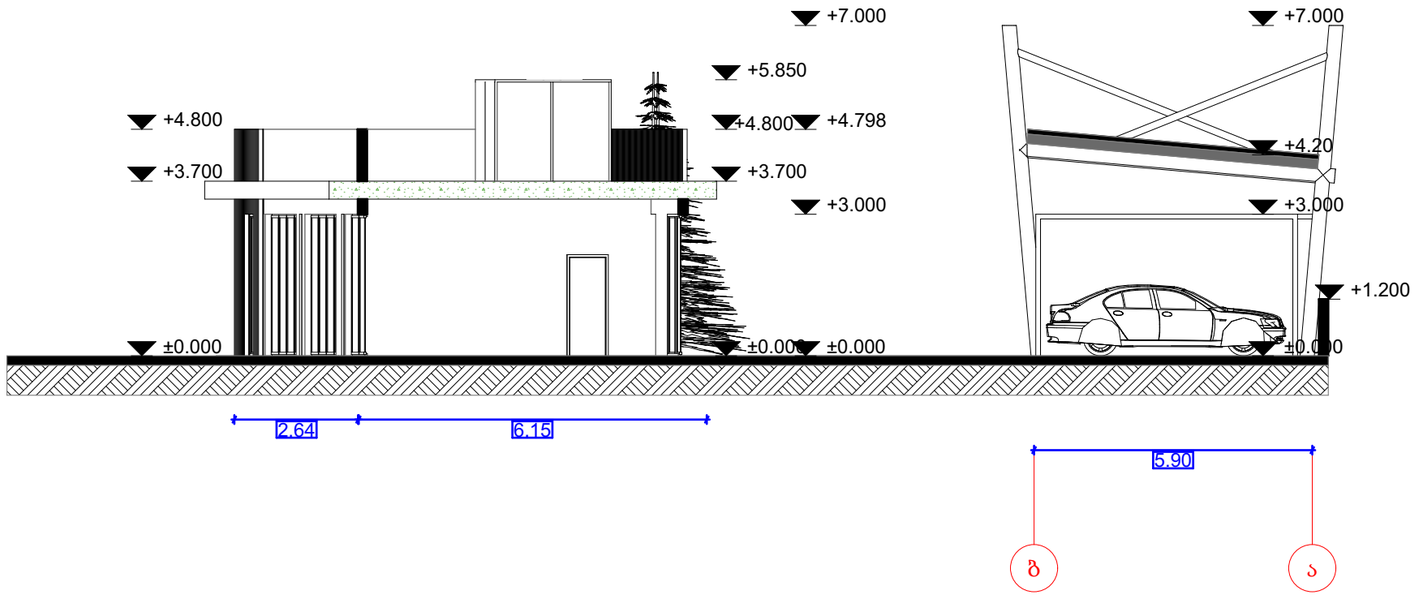


ჭრილი 2-2

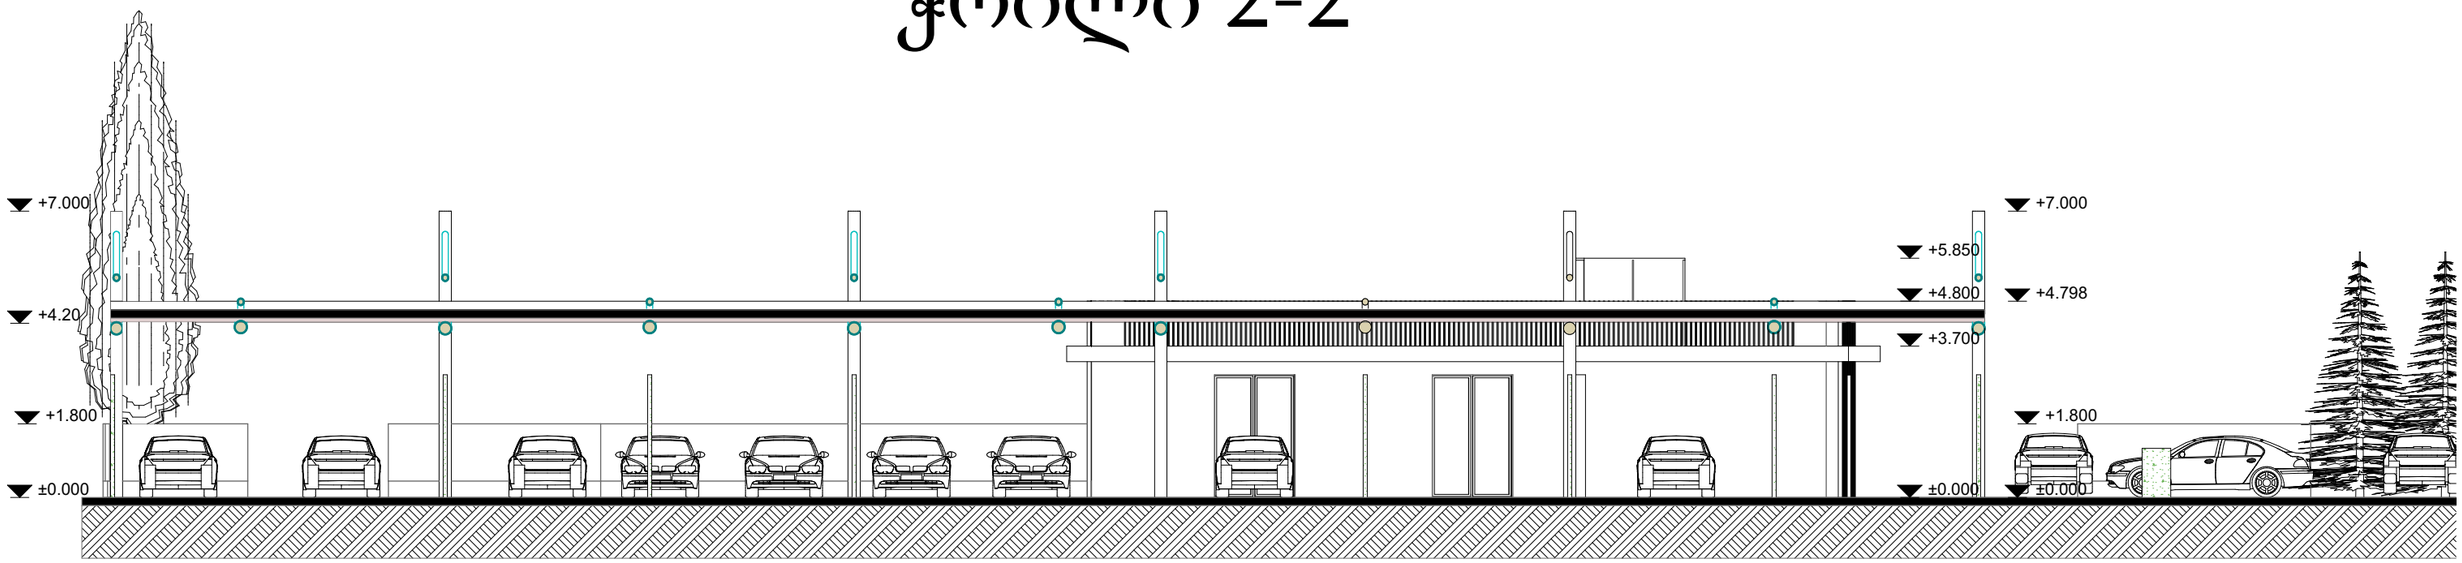


ფასადი 11-1

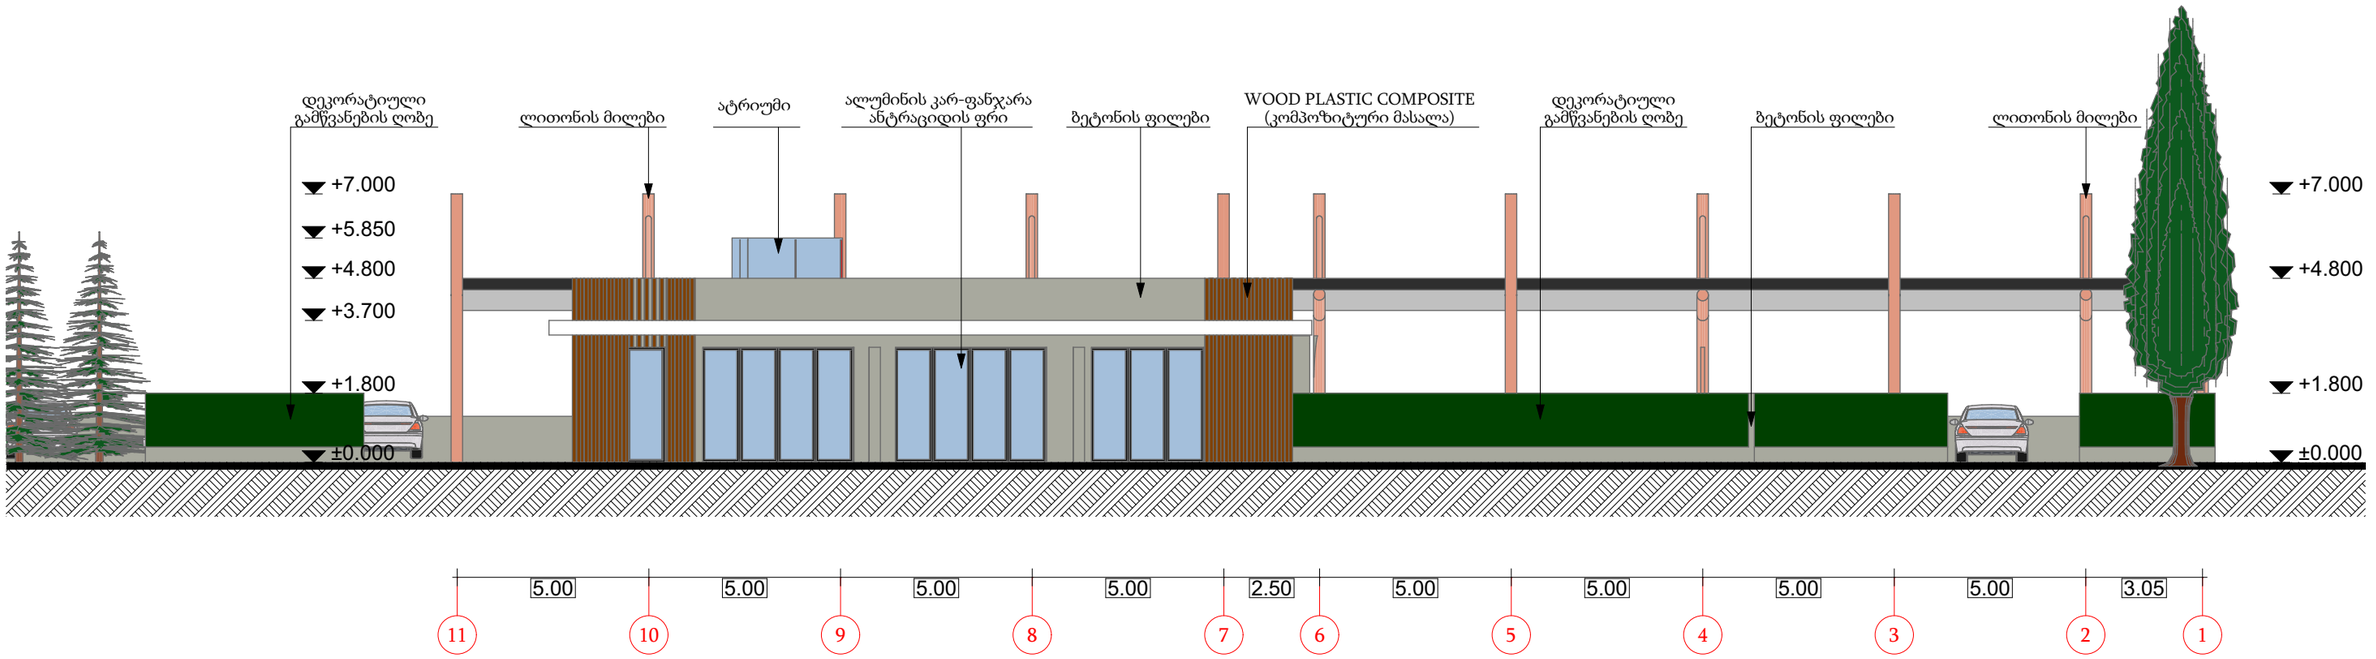


ფასადი 1-11

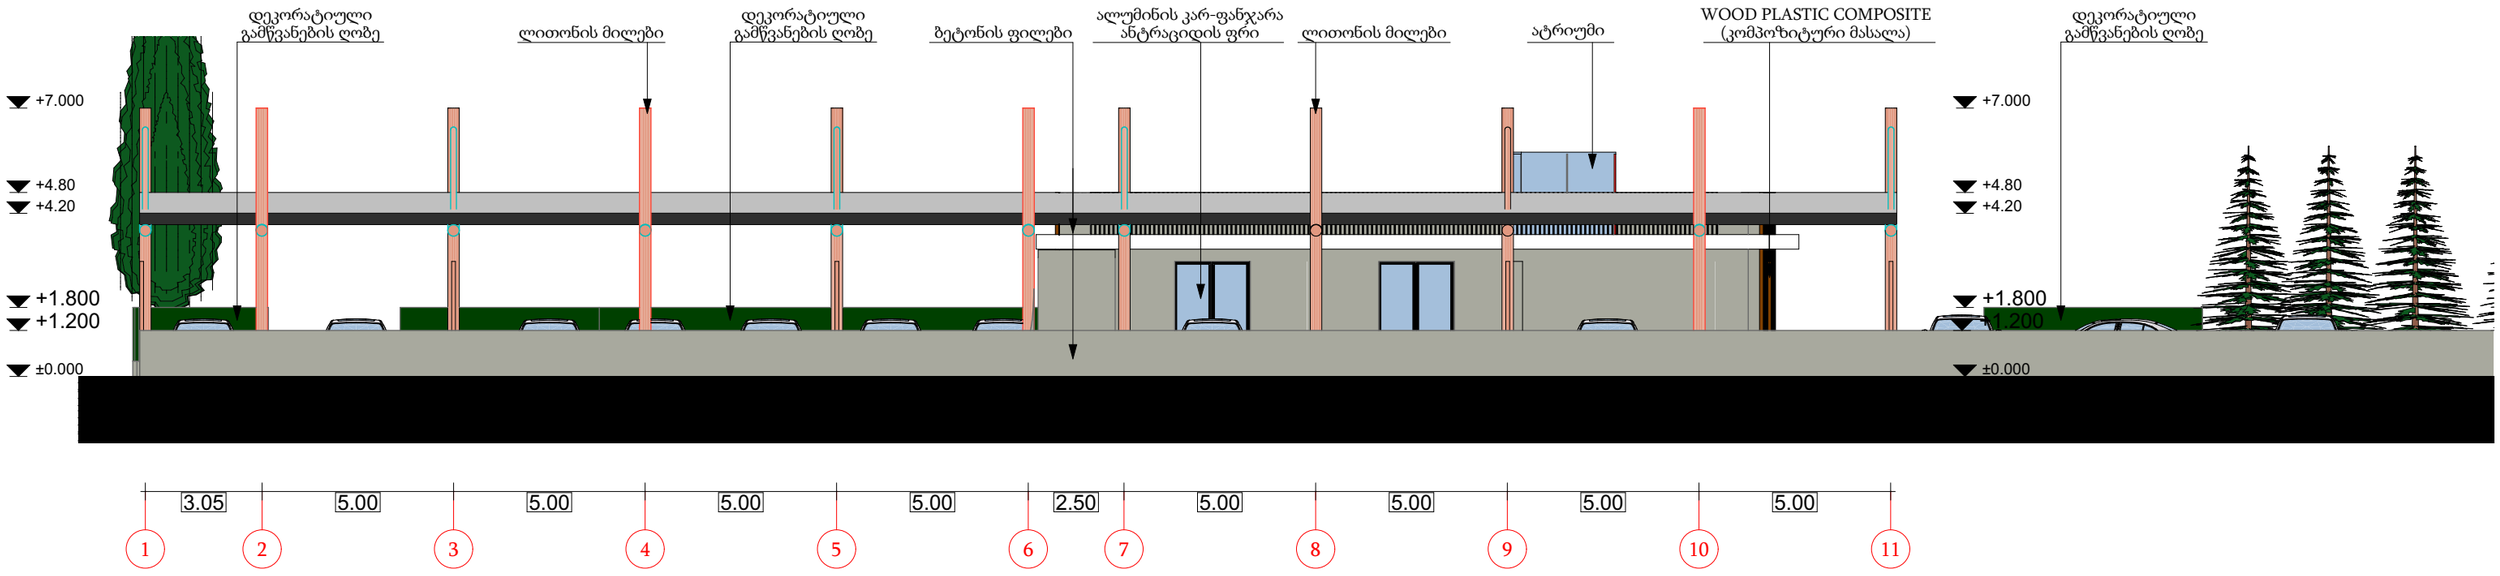

ფასადი ბ-ა

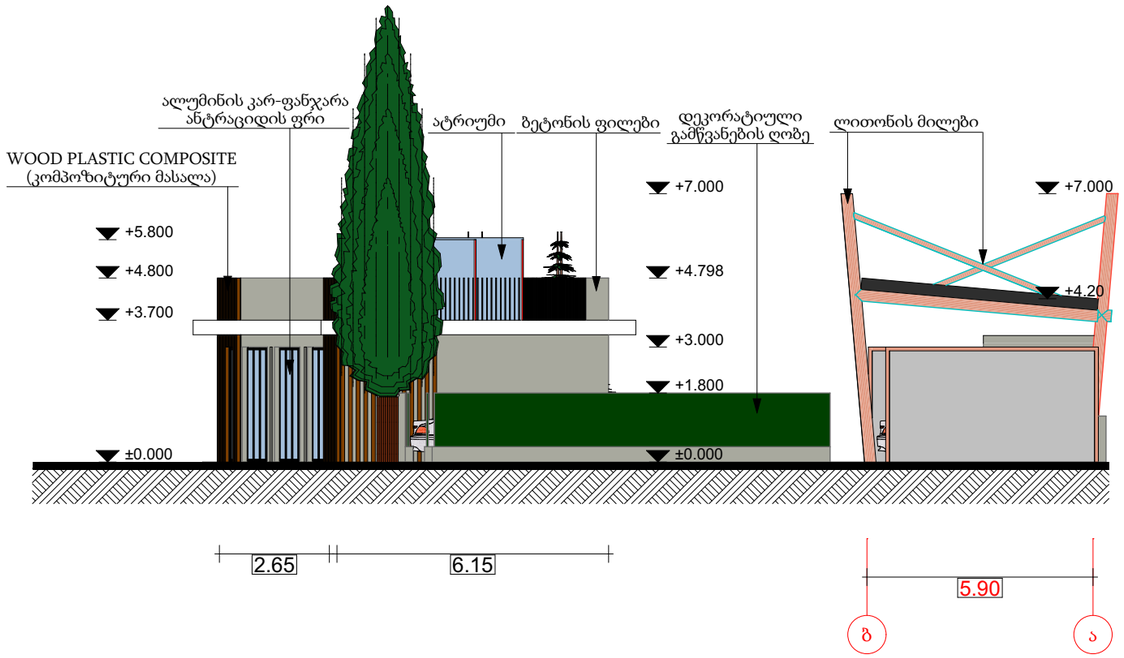

ფასადი ა-ბ

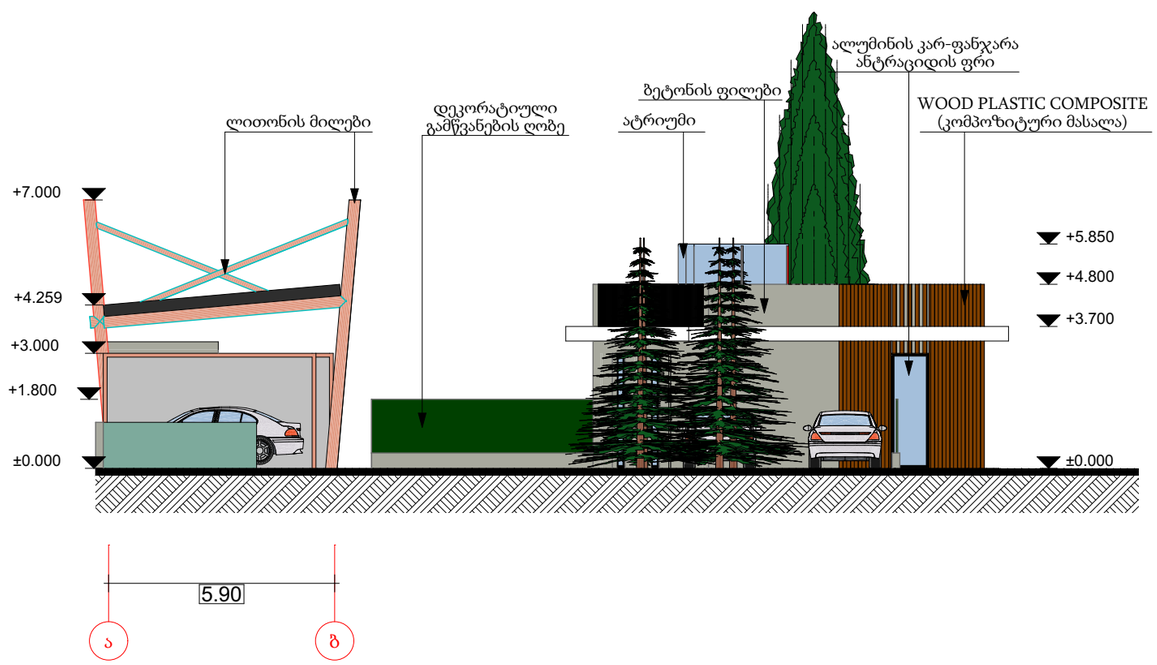

გამოსაყენებელი მასალების დეტალური განმარტება

ავტო-სამრეცხაოს პროექტი და მისი დამხმარე ფართი წარმოადგენს ერთ სართულიან შენობას.

სამრეცხაოს ძირიტადი ნაწილი შედგება ლითონის მრგვალი მილებისგან და გადახურვისთვის გამოყენებულია პროფილირებული თუნუქისფურცელი.

სამრეცხაოს დამხმარე შენობის ფასადზე კი გამოყენებულია მუქი ხის ფერი პანელები და ბეტონის ფილები,ასევე ღიობები შევსებულია ანტრაციდის ფერი ალუმინის ვიტრაჟული კარ-ფანჯით, რომელთა დეტალები წარმოდგენილია.


ტერიტორიაზე მოეწყობა დეკორატიული გამწვანების ღობე,რომელიც სპეციალური პოლივინილქლორიდისგან არის (PVC) დამზადებული,დეკორატიული ბალახი უჟანგავ მავთულზე ფიქსირდება.



WOOD PLASTIC COMPOSITE
(კომპოზიტური მასალა)
მუქი ხის ფერი კომპოზიტური მასალა დამუშავებულია ცეცხლ-გამძლე ხსნარით და გამოიყენება ფასადის მოპირკეთებისთვის.



ანტრაციდის ფერი ალუმინის ვიტრაჟული კარ-ფანჯარა გამჭირვალე შუშით

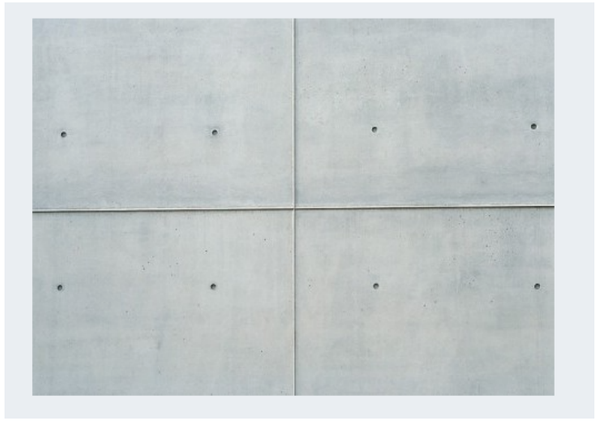

ბეტონის ფილები



დეკორატიული გამწვანების ღობე

ძირითადი და დამხმარე შენობის საანგარიშო კროკი

სამრეცხაოში შემავალი ფართები-539.8კვ.მ:

1.სამრეცხაო-313.8 კვ.მ

2.მტვერსასრუტის სივრცე-121.6 კვ.მ

3.საბურავების გასაშავებელი სივრცე-34.8 კვ.მ


4.გასამშრალებელი სივრცე-69.6 კვ.მ

სამრეცხაოს დამხმარე შენობა-ნაგებობაში შემავალი ფართები-133.9კვ.მ:

1.ტექნიკური ოთახი-6.0 კვ.მ

2.დამხმარე შენობა-127.9კვ.მ


ძირითადი სამრეცხაოს სენობა-539.8კვ.მ
539.8-ის 25% =134.95კვ.მ
ჩვენს მიერ ათვისებული ფართი დამხმარე შენობისთვის-133.9კვ.მ

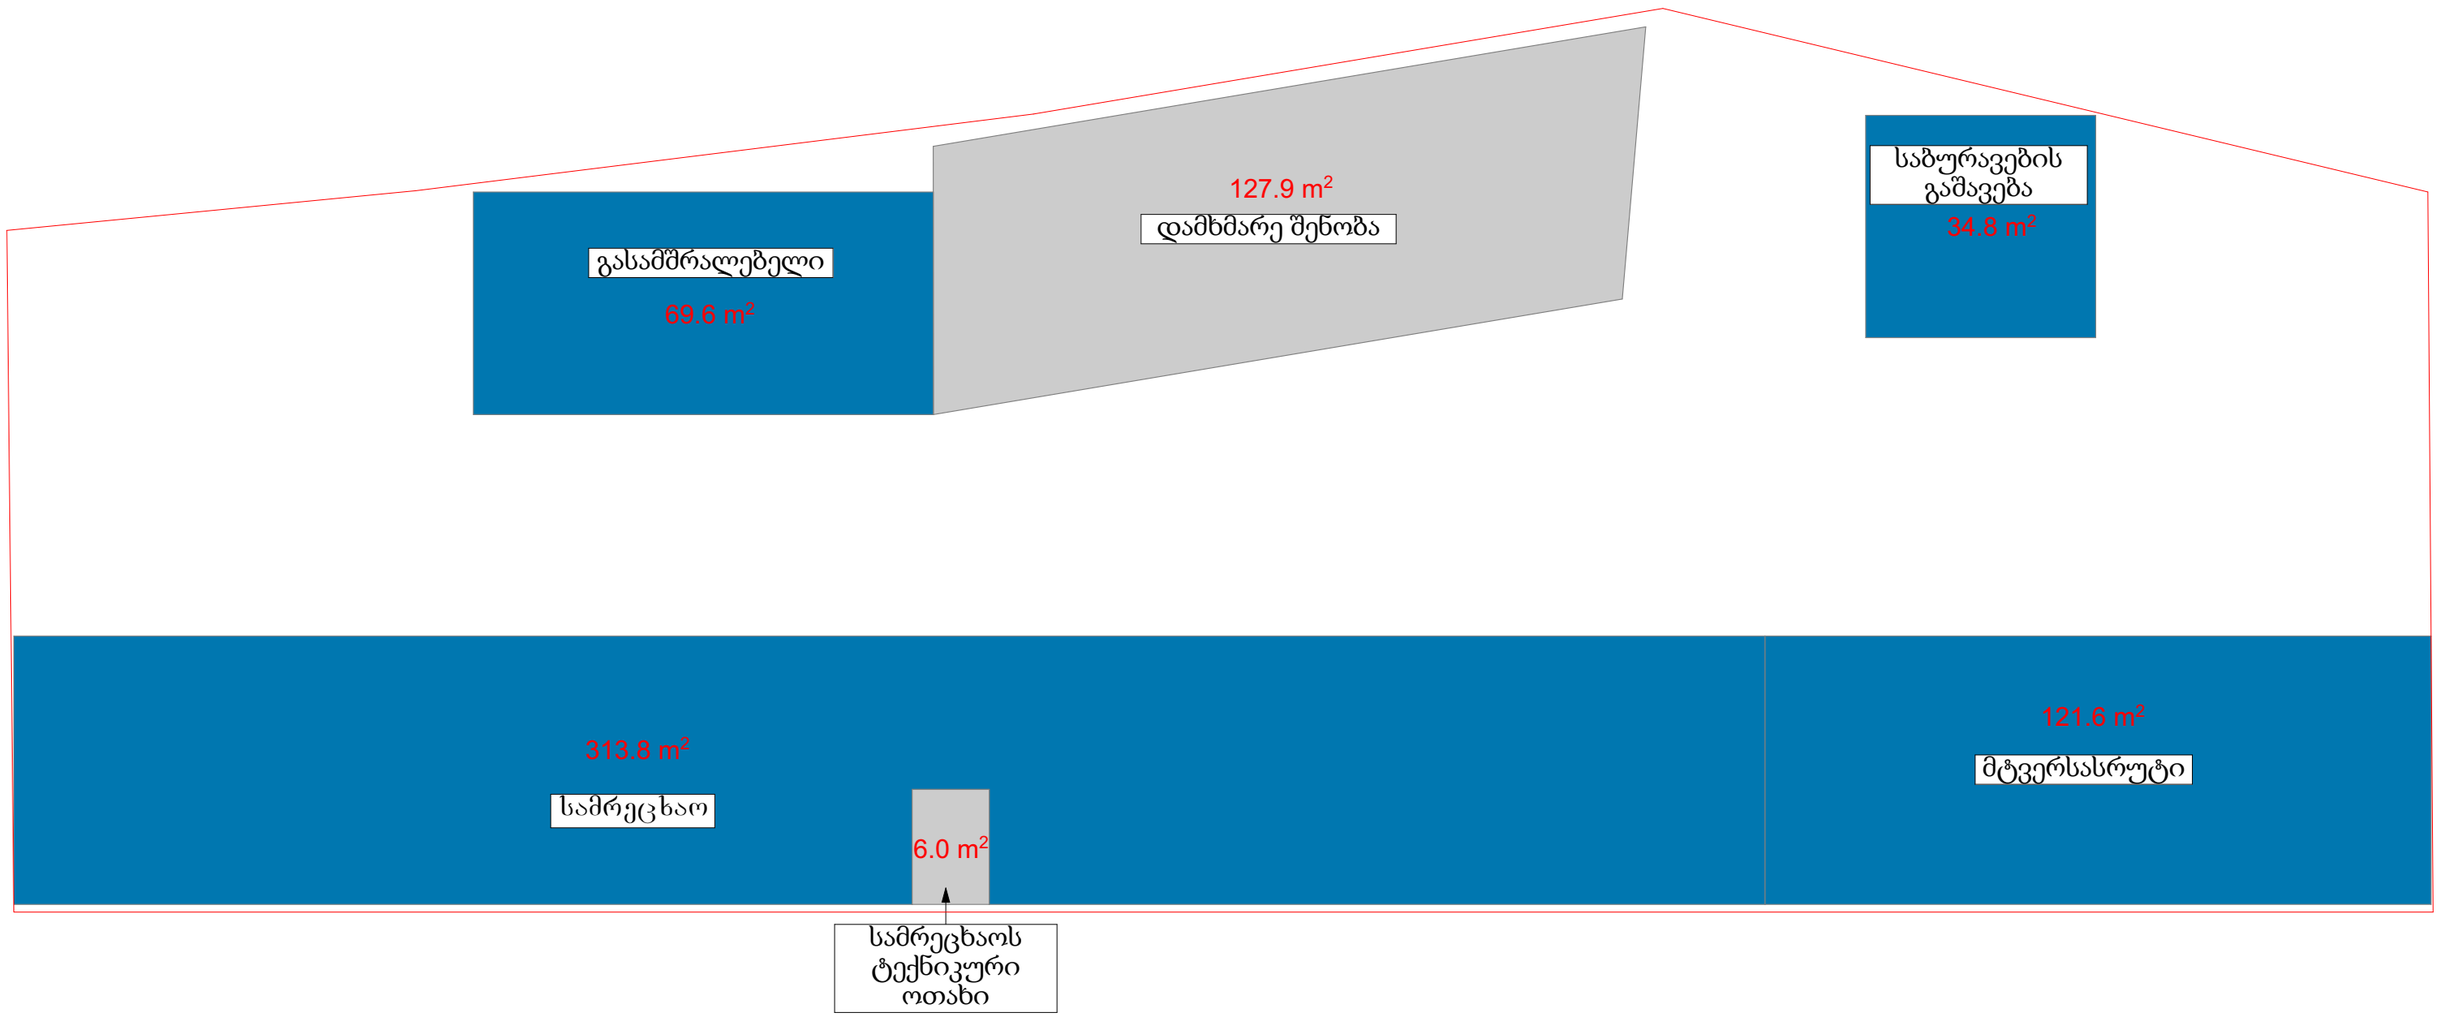

კოეფიციენტების საანგარიშო კროკები


კ-1 საანგარიშო კროკი

127.9+320.2+2.8+3.5+1.1=455.5
455.5/1300=0.4

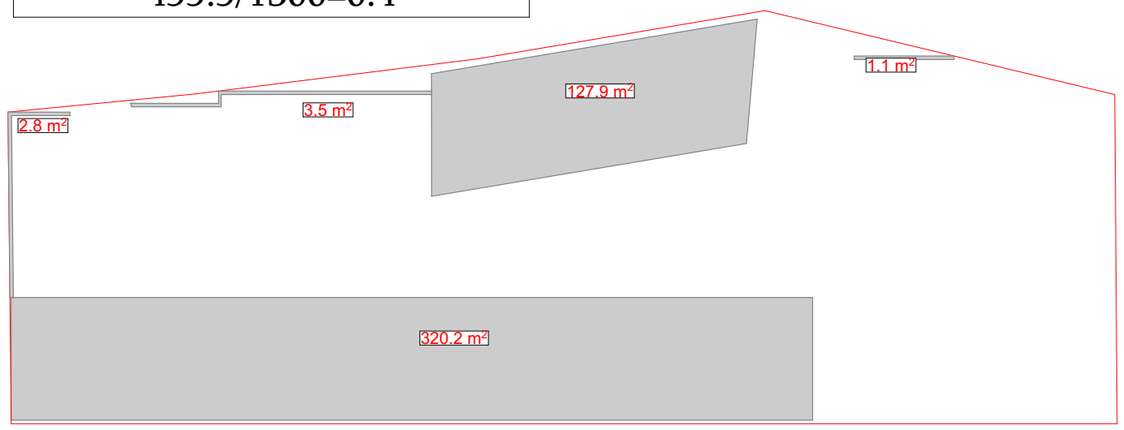

კ-3 საანგარიშო კროკი

131.2/1300=0.1

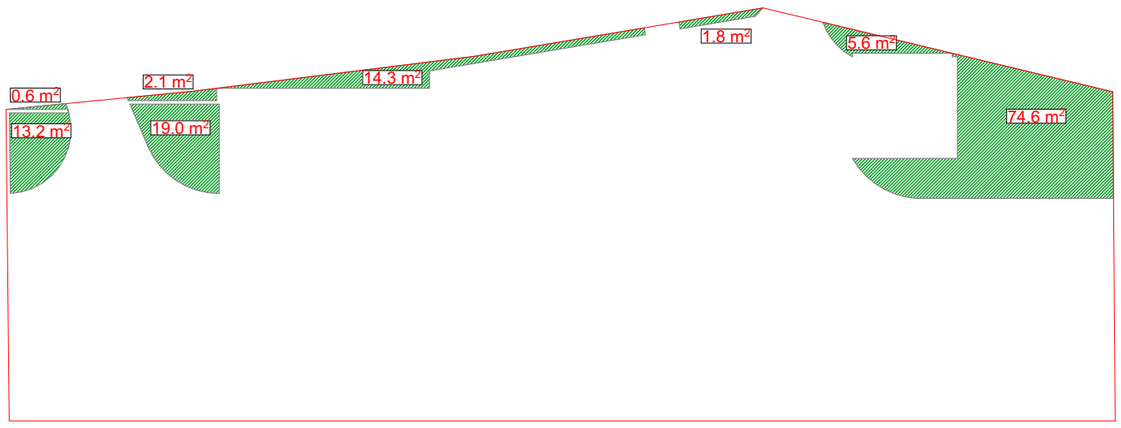

კ-2 საანგარიშო კროკი

127.9+320.2=448.1
448.1/1300=0.3

