გენ გეგმა 1:500 მ

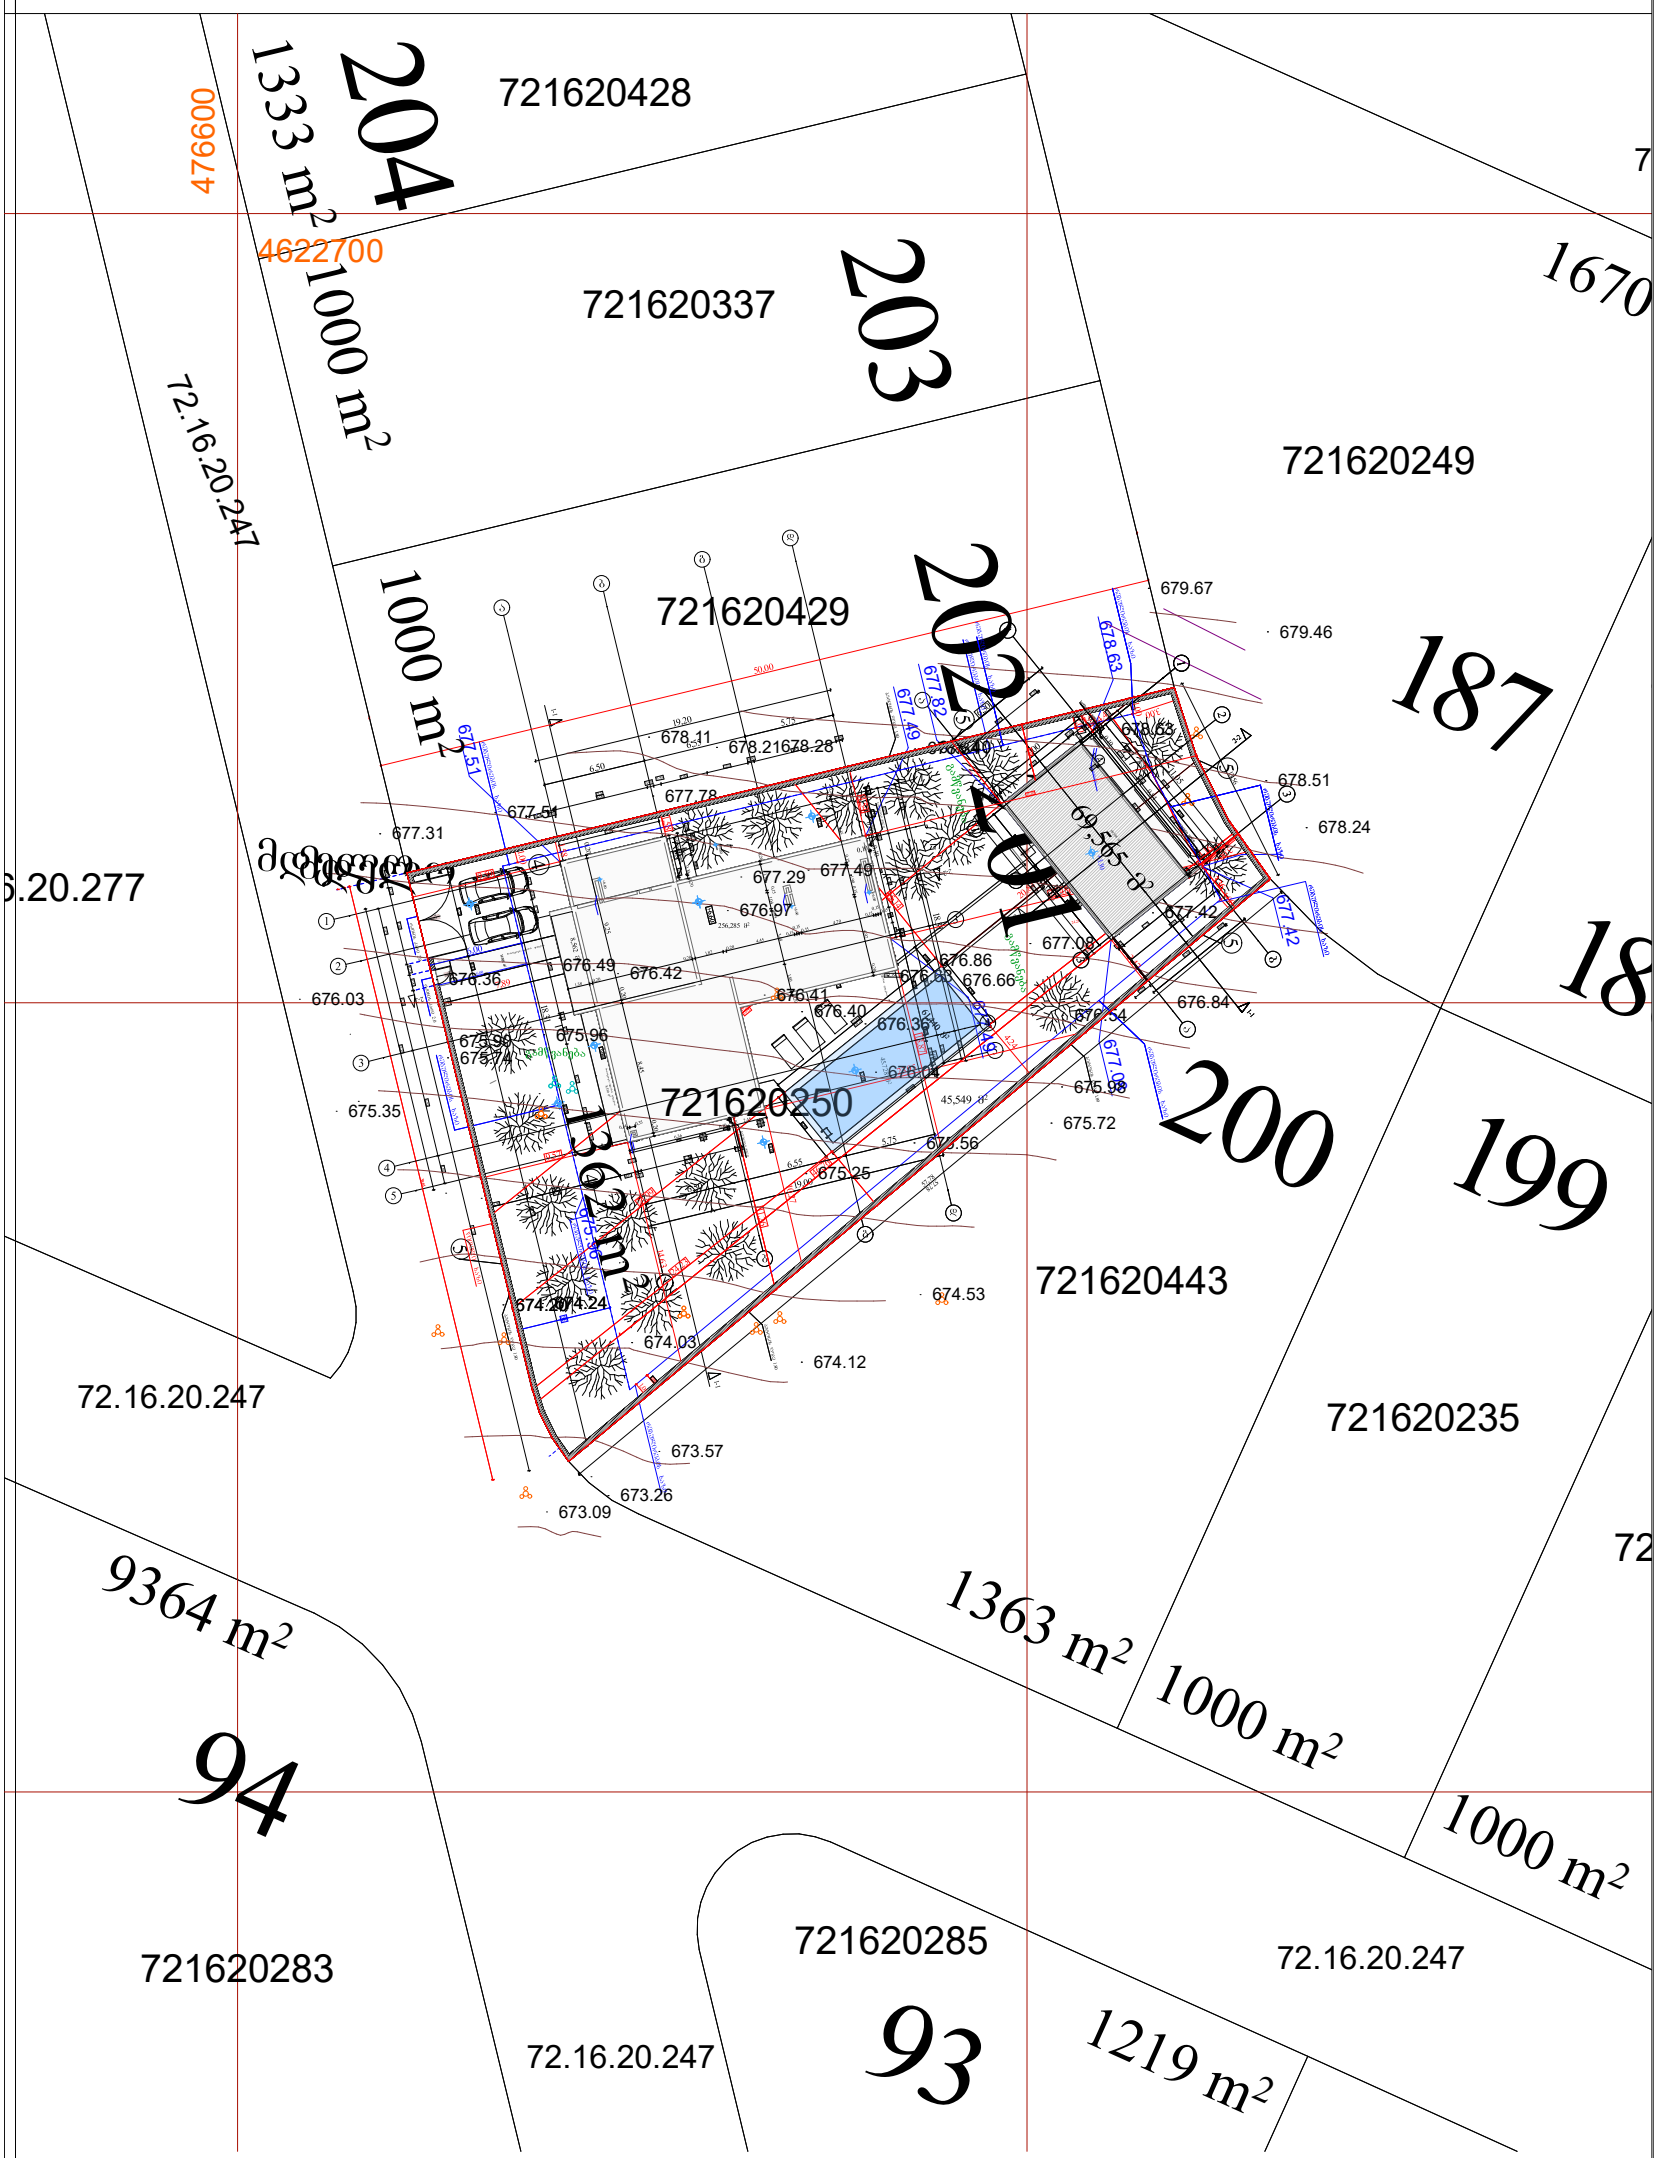

არქიტექტურა

ობიექტი

ინდივიდუალური ერთბინიანი საცხოვრებელი სახლი

მისამართი

თბილისი
სოფელი ლისი
ს.კ. 72.16.20.250

პროექტის ავტორი

კახა მეტრეველი

არქიტექტორი

გიორგი დგებუაძე

კონსტრუქტორი

ნ. კირთაძე

ექსპლიკაცია

① საპროექტო საცხოვრებელი სახლი
② დამხმარე შენობა სპორტული დარბაზი
③ საპროექტო ბასეინი
④ საპროექტო გამწვანება
⑤ საპროექტო ღობე

შენიშვნები

ნახაზი

გენ გეგმა

ფურცლის ზომა

A3 (297 mm x 420 mm,)

მასშტაბი

1:500

ფურცლის ნომერი

A 2

თბილისი 2022 წ.

L.T.D ALFA

ქალაქი თბილისი, სოფელი ლისი, ნაკვეთი №201, (ს/კ: 72.16.20.250)
შპს. "ლისი ჰილსი" (პ.ნ. 405235375) საკუთრებაში არსებული 1362კვ.მ. სასოფლო-სამეურნეო
დანიშნულების მიწის ნაკვეთის და მისი მიმდებარე ტერიტორიის ტოპოგრაფიული

გეგმა

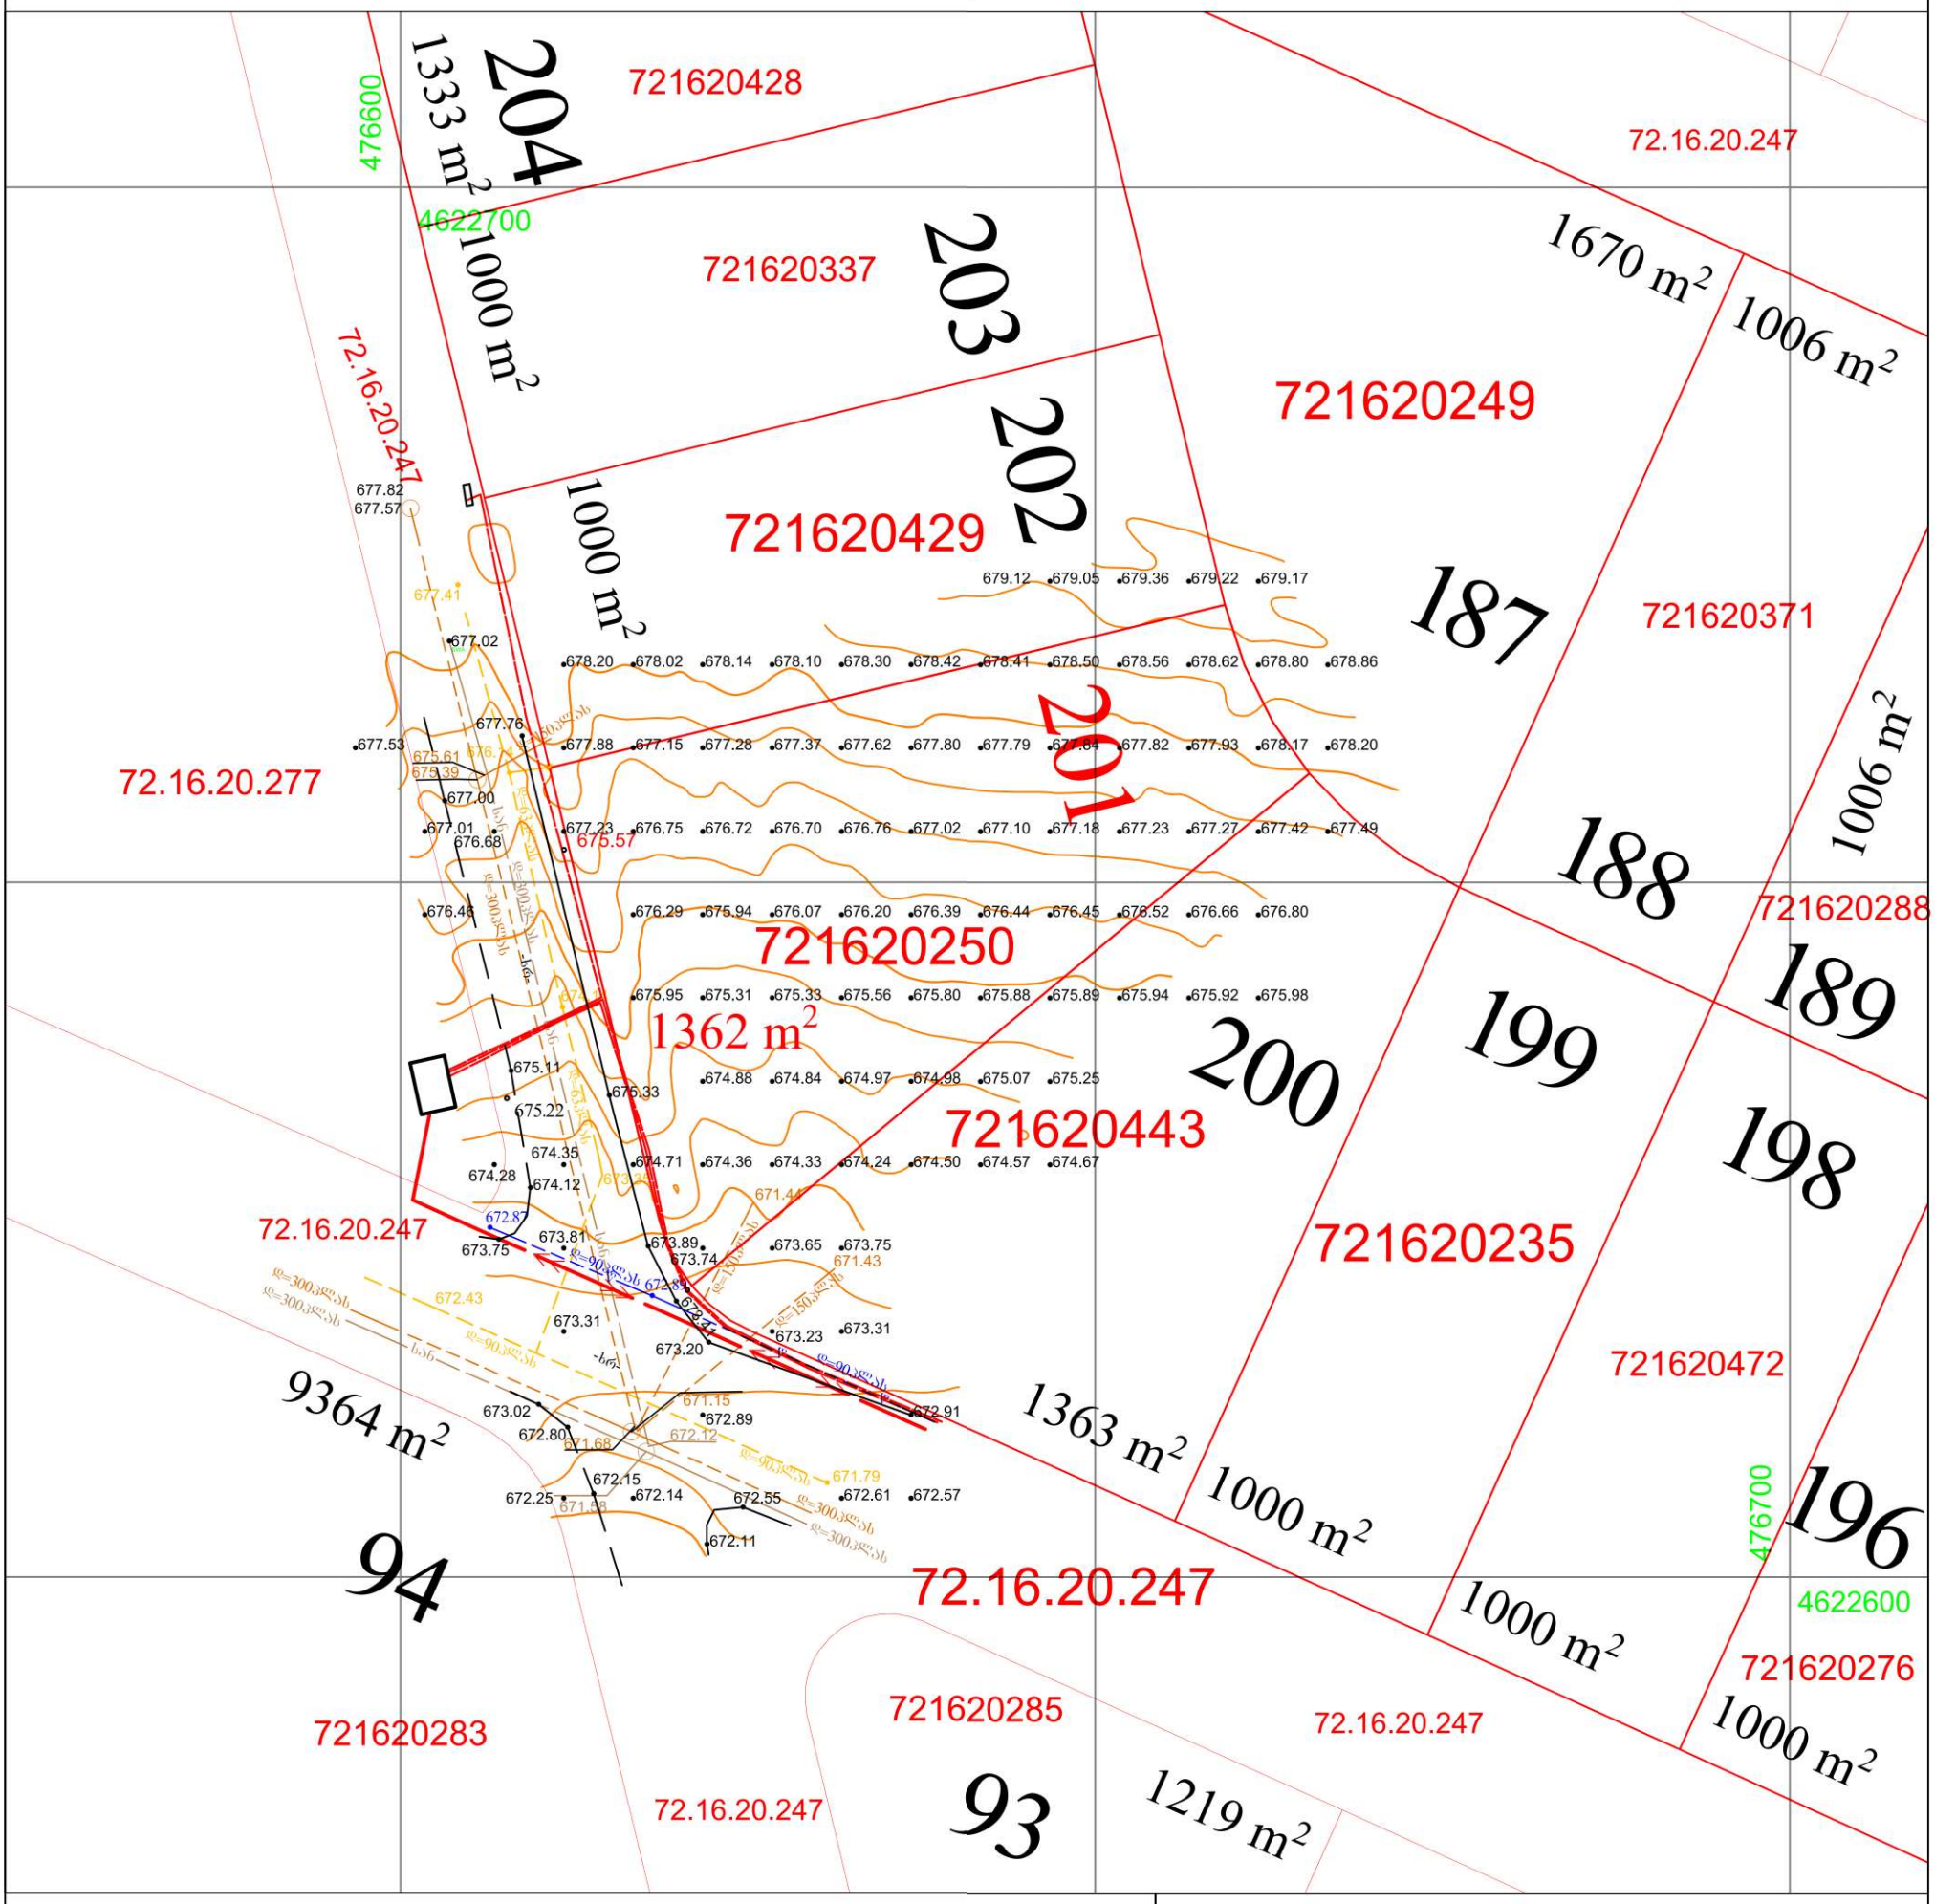

პირობითი აღნიშვნები

-ის კოორდინატთა სისტემის პროექცია

ძს	საცხ. შენობა		ხის ღობე
ძა	არასაცხ. შენობა		ღობე
	ფარდული		ქვის კედელი
	მშენებარე შენობა		კედელი
	წიწვოვანი ხე		ფლატე
	ფოთლოვანი ხე		რკინიგზა
	ხილკენკროვანი მცენარე		სამეთვალყურეო ჭები
	გარე განათება		ელ. გადამცემი ხაზი

წ	წყალგაყვანილობა
გ	გაზი
კ	კანალიზაცია
სან	სანიაღვრე
კბ	კავშირგაბმულობა
	ელ. ქსელები
თბ	გათბობა

შენიშვნა:1) გეგმაზე დატანილია საჯარო რეესტრში რეგისტრირებული ნაკვეთის საზღვრები

2) ვინაიდან გეგმაზე დატანილია მხოლოდ რეგისტრირებული მიწისქვეშა კომუნიკაციები მათი მდებარეობების დაზუსტება მოხდეს ყველა კომუნიკაციის წარმომადგენლებთან

შ.პ.ს ალფა (ს/ნ 405298574)
ქ.თბილისი, ნუცუბიძის ფერდობი IV მ/რ კორპუსი №4
ltd.alfa2018@gmail.com MOB; 577824933
MOB; 5[illegible]40 40 93

დირექტორი:		დ.რობაქიძე
აზომა:		დ.რობაქიძე
დახაზა:		დ.რობაქიძე
დამკვეთი		შპს. "ლისი ჰილსი"
მასშტაბი: 1:500		04.11.2022წ.