მიწის ნაკვეთის ტოპოგრაფიული აზომვითი ნახაზი

ქალაქი თბილისი, სოფელი დიდომი ს/კ. 01.72.14.036.445

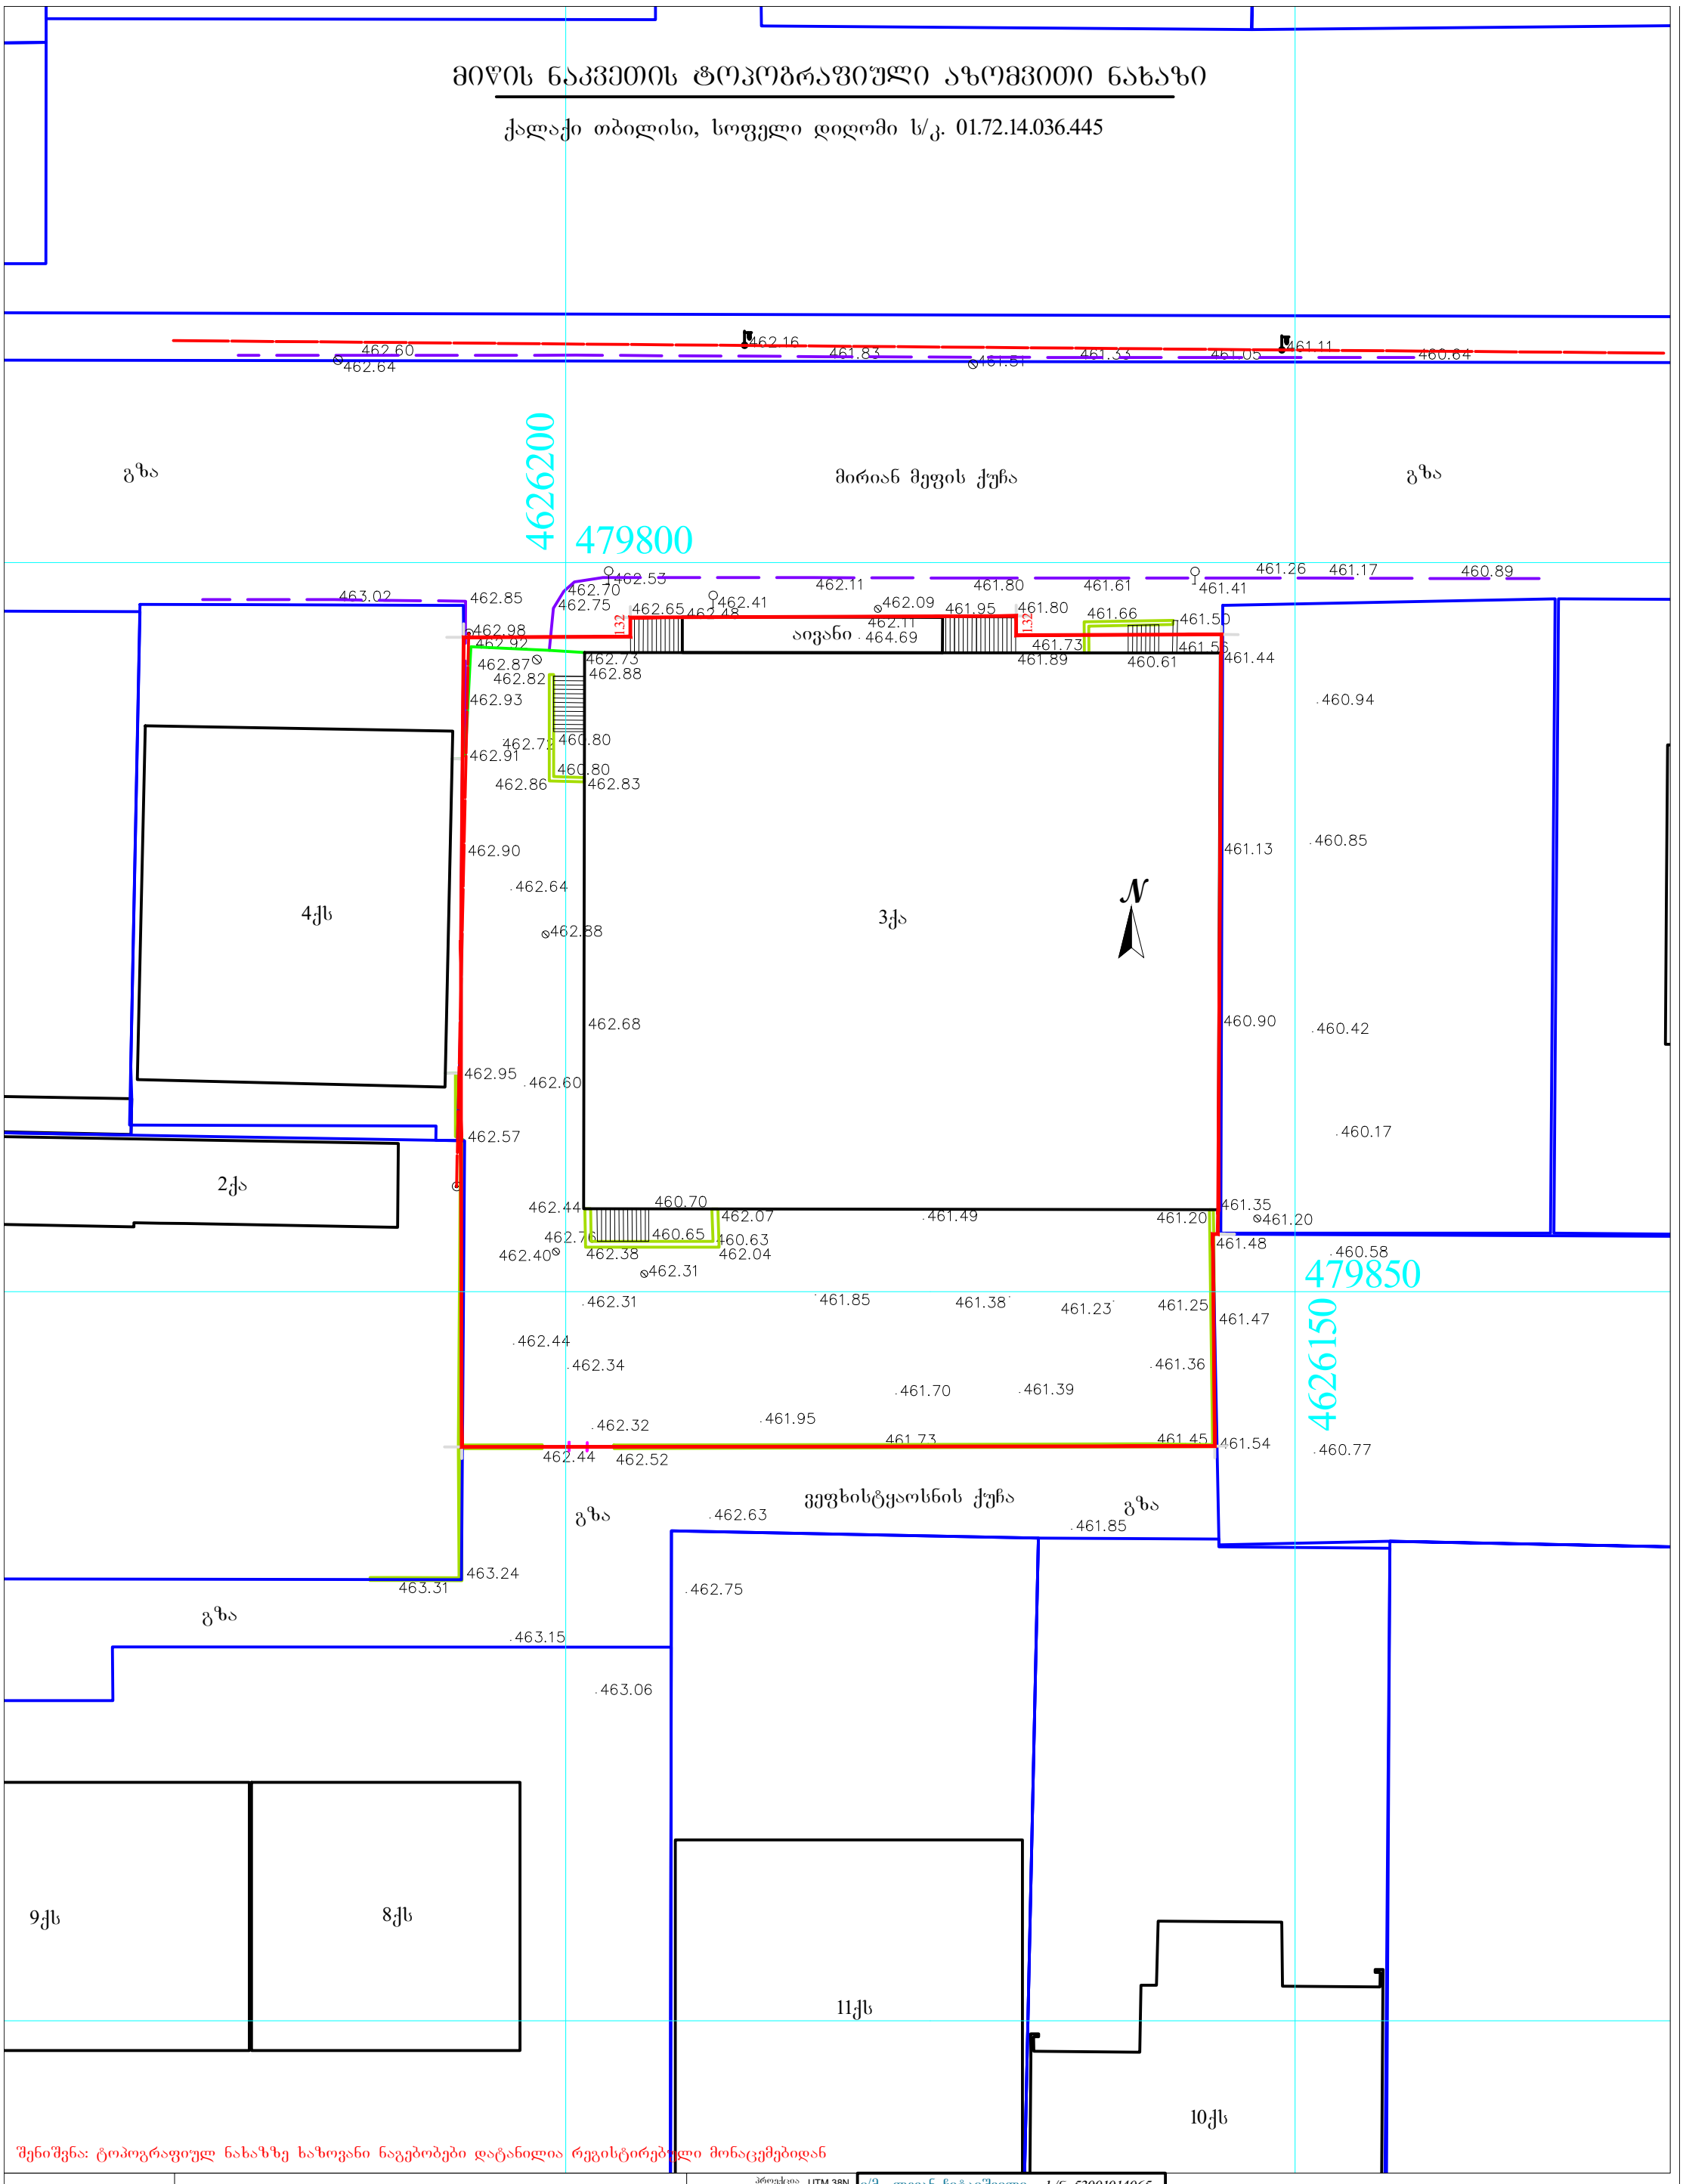

შენიშვნა: ტოპოგრაფიულ ნახაზზე ხაზოვანი ნაგებობები დატანილია რეგისტრირებული მონაცემებიდან

პირობითი აღნიშვნები	შენიშვნა: მიწის სამუშაოები შეათანხმეთ კომუნიკაციის წარმომადგენლებთან			პროექცია UTM 38N საკოორდინატო სისტემა WGS 84
მიწისქვეშა კომუნიკაციები	ნაკვეთის საზღვარი	ბუჩქი	ცოცხალი ღობე	ღობე
კანალიზაცია	შენობა	ბაზი	ხეების რიგი	ბორდიური
დენის კაბელი	არკა	გაზონი	ტრანსფორმატორი	ბეტონი
გაზის მილი	ფარდული	სამეთვალყურეო ჭები	რადიო ან ტელე ანძა	კედელი
წყლის მილი	კიბე	ძეგლი	ლამპიონები	საყრდენი კედელი
კაუშირგაბმულობა	ფოთლოვანი ხე	შადრევანი	ელექტრო ბოძი	ბილიკი
	წიწვოვანი ხე	ონკანი	რკინიგზა	გზის კონტური
	ხეხილის ხე	წყარო ან ჭა	იზოჰიფსი	ფლატე
	პალმა	ბენზინგასამართი სადგური	მთავარი იზოჰიფსი	წყლის კონტური
		მაღალი ძაბვის გადამცემი		

ი/მ „ლევან ჩიტაიშვილი„ ს/ნ 53001014065			
თბილისი, აწყურის ქუჩა №30		მობ: +995 598 18-04-18 trimblem3@gmail.com	
აზომა			ლ.ჩიტაიშვილი
კომპ. უზრუნველყოფა			ლ.ჩიტაიშვილი
დამკვეთი			
		მაშტაბი 1:500	26.12.2021

მიწის ნაკვეთის ტოპოგრაფიული აზომვითი ნახაზი

ქალაქი თბილისი, სოფელი დიღომი ს/კ. 01.72.14.036.445

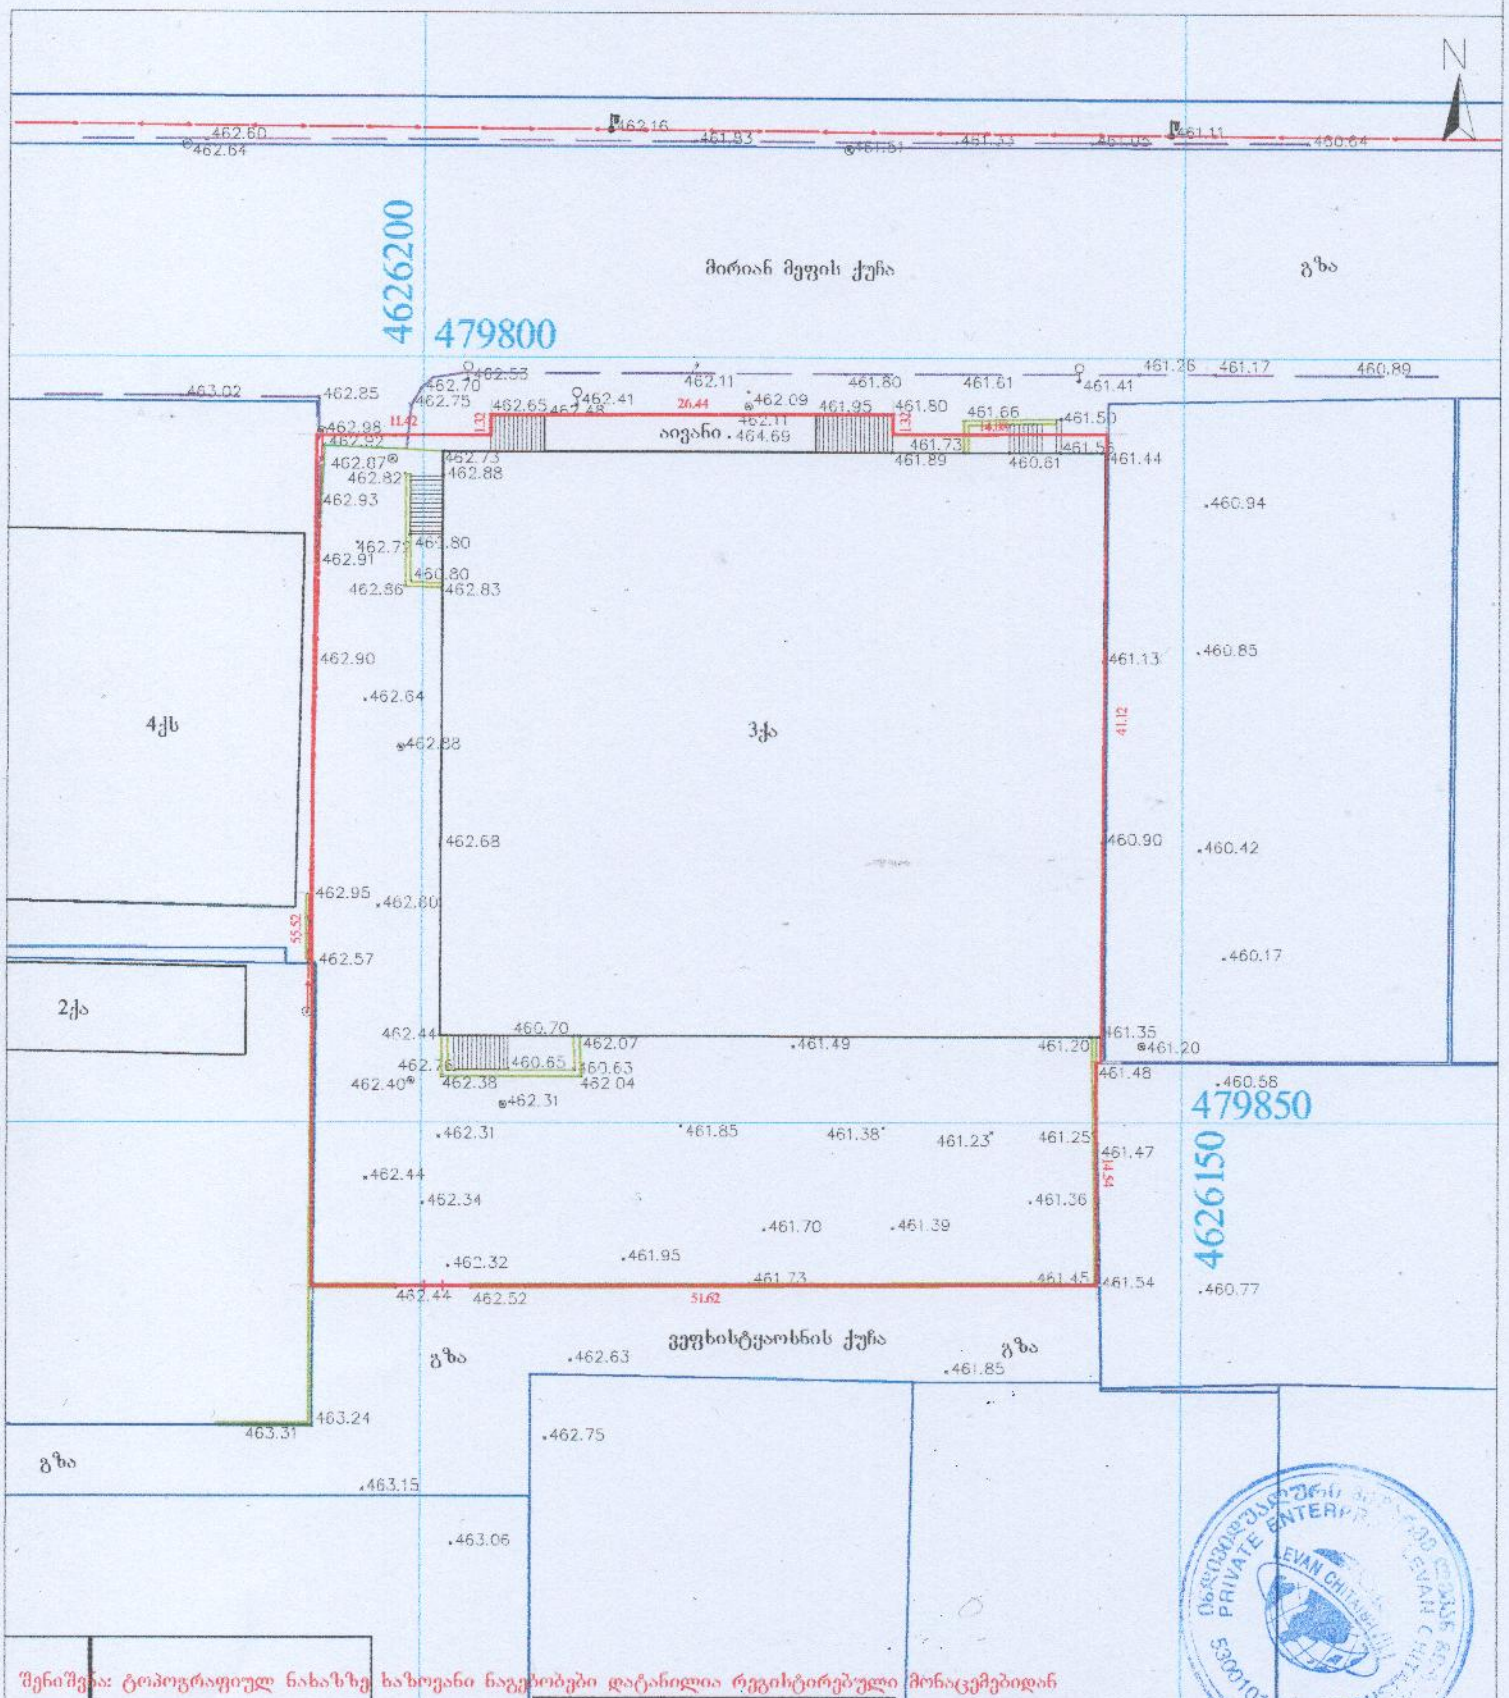

შენიშვნა: ტოპოგრაფიულ ნახაზზე ხაზოვანი ნაგებობები დატანილია რეგისტრებული მონაცემებიდან

პირობითი აღნიშვნები	შენიშვნა: მიწის სამეშაოები შეათანხმეთ კომუნიკაციის წარმომადგენლებთან				პროექცია UTM 38N საკოორდინატო სისტემა WGS 84	ამ ადგილას მიწისქვეშა კომუნიკაციები არ არის
მიწისქვეშა კომუნიკაციები	ნაკვეთის საზღვარი	ბუჩქი	ცოცხალი ღობე	ღობე		თბილისი, ტელ.: +995 598 18-04-18
	შენობა	ჯაზი	ხვრების რიგი	ბორდიური		აწყურის ჭუჭა №30 trimblem3@gmail.com
კანალიზაცია	არკა	გაზომილი	ტრანსფორმატორი	ბეტონი		
დენის კაბელი	ფარდული	საშეთვალყურეო ჭები	რადიო ან ტელე ანძა	კედელი		აზომა ლ.ჩიტაიშვილი
გაზის მილი	კიბე	ძველი	ლამპიონები	საყრდენი კედელი		კომპ. უზრუნველყოფა ლ.ჩიტაიშვილი
წყლის მილი	ფოთლოვანი ხე	შადრევანი	ელექტრო ბოძი	ბილიკი		დამკვეთი
კეშმარიტებულობა	წიწვოვანი ხე	ონკანი	რკინიგზა	გზის კონტური		
	ხეხილის ხე	წყარო ან ჭა	იზოჰიფსი	ფლატე		
	პალმა	ბენზინგასამართი სადგური	მთავარი იზოჰიფსი	წყლის კონტური		მაშტაბი 1:500 26.12.2021
		მაღალი ძაბვის გადამცემი				

ტოპო ძირგე დამუშავებული არსებული გენ-გეგმა
მ. 1:500

7ქს
8ქს
8ქს
N
462.60
462.64
462.16
461.83
461.51
461.33
461.05
461.11
460.64
4626200
გზა
მირიან მეფის ქუჩა
გზა
479800
43550
26500
gruntTan Senobis mibmis sapr. da absoluturi niSnuli −2.00=462.69
gruntTan Senobis mibmis arsebuli absoluturi niSnuli −2.50=462.19
arsebuli kibis bagani ±0.00=464.69
wyalSemkrebi mili
3ქა
+14.60=479.29
1
Ria terasa
+7.75 = 472.44
4ქს
2ქა
მშენებარე
gruntTan Senobis mibmis sapr. da absoluturi niSnuli −2.40=462.29
gruntTan Senobis mibmis sapr. da absoluturi niSnuli −2.40=462.29
არს. მანქანის ჩასასვლელი
ავტოსადგომი 2
არსებული მოხრეშილი ტერიტორია 3
479850
4626150
ექსპლიკაცია:
1. საპროექტო შენობა
2. ავტოსადგომი
3. არსებული მოხრეშილი ტერიტორია
გზა
462.63
461.85
ვეფხისტყაოსნის ქუჩა
გზა
463.24
463.31
462.75
463.15
463.06
9ქს
8ქს
11ქს
10ქს

მიწის ნაკვეთის ტოპოგრაფიული აზომვითი ნახაზი
ქალაქი თბილისი, სოფელი დიღომი ს/კ. 01.72.14.036.445

შენიშვნა: ტოპოგრაფიულ ნახაზზე ხაზოვანი ნაგებობები დატანილია რეგისტრირებული მონაცემებიდან

პირობითი აღნიშვნები	შენიშვნა: მიწის სამუშაოები შეათანხმეთ კომუნიკაციის წარმომადგენლებთან			პროექცია UTM 38N საკოორდინატო სისტემა WGS 84
მიწისქვეშა კომუნიკაციები	ნაკვეთის საზღვარი	ბუჩქი	ცოცხალი ღობე	ღობე
	შენობა	ვაზი	ხეების რიგი	ბორდიური
კანალიზაცია	არკა	გაზონი	ტრანსფორმატორი	ბეტონი
დენის კაბელი	ფარდული	სამეთვალყურეო ჭები	რადიო ან ტელე ანძა	კედელი
გაზის მილი	კიბე	ძეგლი	ლამპიონები	საყრდენი კედელი
წყლის მილი	ფოთლოვანი ხე	შადრევანი	ელექტრო ბოძი	ბილიკი
კავშირგაბმულობა	წიწვოვანი ხე	ონკანი	რკინიგზა	გზის კონტური
	ხეხილის ხე	წყარო ან ჭა	იზოჰიფსი	ფლატე
	პალმა	ბენზინგასამართი სადგური	მთავარი იზოჰიფსი	წყლის კონტური
		მაღალი ძაბვის გადამცემი		

ი/მ „ლევან ჩიტაიშვილი„ ს/ნ 53001014065 მობ: +995 598 18-04-18 trimblem3@gmail.com		
აზომა		ლ.ჩიტაიშვილი
კომპ. უზრუნველყოფა		ლ.ჩიტაიშვილი
ქ. თბილისი, აღმაშენებლის ქუჩა №30		
მაშტაბი 1:500		26.12.2021

ტოპო ძირგე დამუშავებული საპროექტო გენ-გეგმა
მ. 1:500

8ქს

9ქს

N

462.60
462.64
462.16
461.83
461.51
461.33
461.05
461.11
460.64

გზა

მირიან მეფის ქუჩა

გზა

479800

4626200

ბრუნტთან შენობის მიბმის საპარ. და აბსოლუტური ნიშნული -2.00=462.69

ბრუნტთან შენობის მიბმის საპარ. და აბსოლუტური ნიშნული -3.25=461.44

463.02
462.85
462.98
462.92
462.53
462.70
462.65
462.41
462.11
461.80
461.61
461.41
461.26
461.17
460.89
462.11
464.69
461.73
461.89
460.61
461.56
461.44
460.94
462.82
462.72
462.80
462.90
462.64
462.38
462.68
462.95
462.57
462.44
460.70
461.49
461.20
461.48
460.58
462.40
462.38
462.31
461.85
461.38
461.23
461.25
461.47
462.44
462.34
461.36
461.70
461.39
462.32
461.95
461.73
461.45
461.54
462.44
460.77
462.52
462.63
461.85
463.24
463.31
462.75
463.15
463.06

11.80=476.49
14.60= 479.29
3ქა
+11.80
+10.75
+7.75

4ქს
2ქა

ბრუნტთან შენობის მიბმის საპარ. და აბსოლუტური ნიშნული -1.80=462.89

ბრუნტთან შენობის მიბმის საპარ. და აბსოლუტური ნიშნული -2.00=462.69

460.94
460.85
461.13
460.42
460.90
460.17
461.05
461.20

479850

4626150

ვეფხისტყაოსნის ქუჩა

გზა

გზა

გზა

ექსპლიკაცია:

1. საპროექტო შენობა
2. ბალახის დრუტანიანი ფილა
3. ავტოსადგომი 5 ადგილზე 74.5 მ2
4. გამწვანება

9ქს

8ქს

11ქს

10ქს

მიწის ნაკვეთის ტოპოგრაფიული აზომვითი ნახაზი

ქალაქი თბილისი, სოფელი დიღომი ს/კ. 01.72.14.036.445

შენიშვნა: ტოპოგრაფიულ ნახაზზე ხაზოვანი ნაგებობები დატანილია რეგისტრირებული მონაცემებიდან

პირობითი აღნიშვნები	შენიშვნა: მიწის სამუშაოები შეათანხმეთ კომუნიკაციის წარმომადგენლებთან			პროექცია UTM 38N საკოორდინატო სისტემა WGS 84
მიწისქვეშა კომუნიკაციები	ნაკვეთის საზღვარი	ბუჩქი	ცოცხალი ღობე	ღობე
	შენობა	ვაზი	ხეების რიგი	ბორდიური
კანალიზაცია	არკა	გაზონი	ტრანსფორმატორი	ბეტონი
დენის კაბელი	ფარდული	სამეთვალყურეო ჭები	რადიო ან ტელე ანძა	კედელი
	კიბე	ძეგლი	ლამპიონები	საყრდენი კედელი
გაზის მილი	ფოთლოვანი ხე	შადრევანი	ელექტრო ბოძი	ბილიკი
წყლის მილი	წიწვოვანი ხე	ონკანი	რკინიგზა	გზის კონტური
კავშირგაბმულობა	ხეხილის ხე	წყარო ან ჭა	იზოჰიფსი	ფლატე
	პალმა	ბენზინგასამართი სადგური	მთავარი იზოჰიფსი	წყლის კონტური
		მაღალი ძაბვის გადამცემი		

ი/მ „ლევან ჩიტაიშვილი„ ს/ნ 53001014065 მობ: +995 598 18-04-18 trimblem3@gmail.com		
ავტორი		ლ.ჩიტაიშვილი
კომპ. უზრუნველყოფა		ლ.ჩიტაიშვილი
ობიექტის მისამართი	თბილისი, დამ.ვაჟას ქუჩა №30	
მასშტაბი 1:500		26.12.2021