ფორმატი A -1	თბილისი 2022 წ.
	დაკვეთა №

ექსპლიკაცია:

პირობითი ნიშნები:

ნაკვეთის საზღვარი

მთლიანი შენობის სათავსების ფართი
სათავსების ფართობების ჯამი, სართულზე

სათავსის ფართობი

არქ. ნიშნული

ჭრილის ხაზი

შენიშვნები:

1. ნახაზზე საპროექტო შენობის 0.00 ნიშნული შეესაბამება აბსოლუტურ 464.69 ნიშნულს

2. ნახაზზე ზომები მოცემულია მილიმეტრებში

3. ნახაზის ყველა ცვლილება შეთანხმებული უნდა იყოს პროექტის ავტორთან

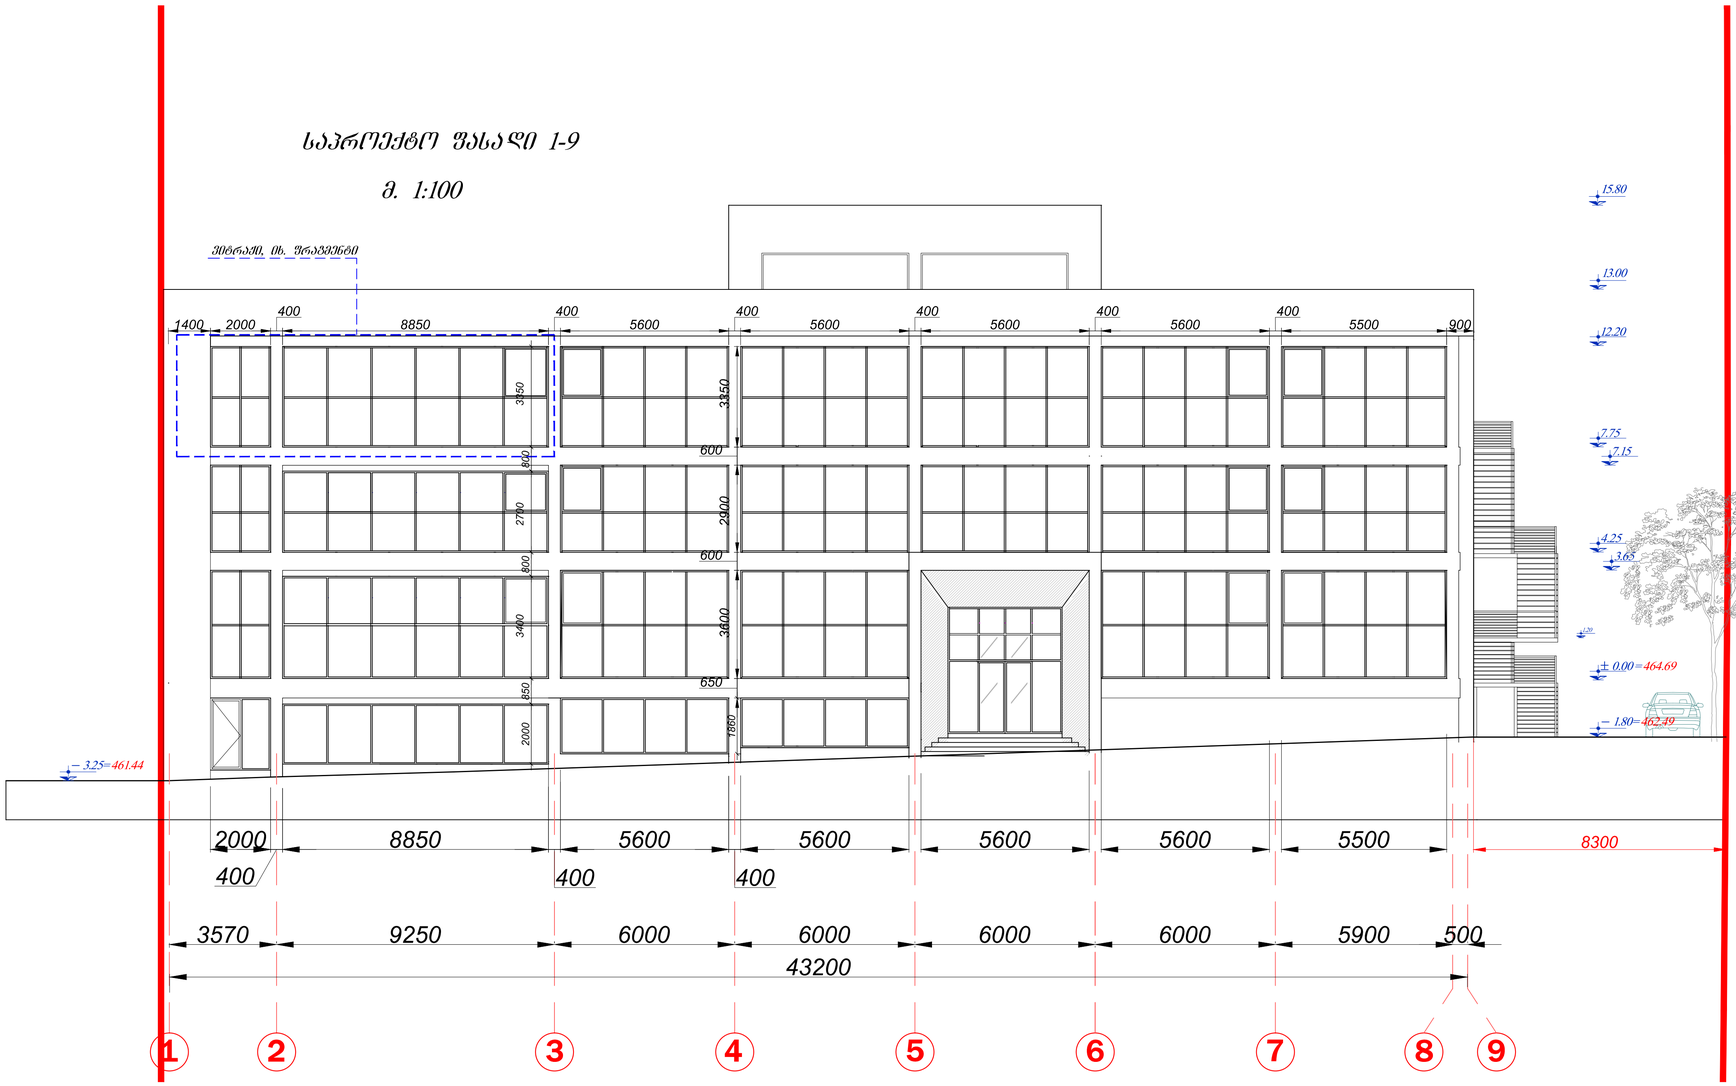

დამკვეთი:
შ.პ.ს "ავტორანსპორტი 91"

მისამართი:
ქ. თბილისი, სოფელი დიღომი.
ს.კ 01.72.14.036.445

შეთანხმებულია დამკვეთთან

ხელმოწერა

პროექტის სახელწოდება

მრავალფუნქციური ობიექტი

თანამდებობა	სახელი, გვარი	ხელმოწერა	თარიღი
დირექტორი			
პროექტის ავტორი	კ. ტურავა		
მთ. არქიტექტორი	კ. ტურავა		
არქიტექტორი			
შეამოწმა			
მასშტაბი	1:100	საპროექტო ფასადი 1-9 დერძებში	
თარიღი			
სტადია		ფურცლები	ფურცელი
პროექტი		10	ა-01

საპროექტო ფასადი 9-1

მ. 1:100

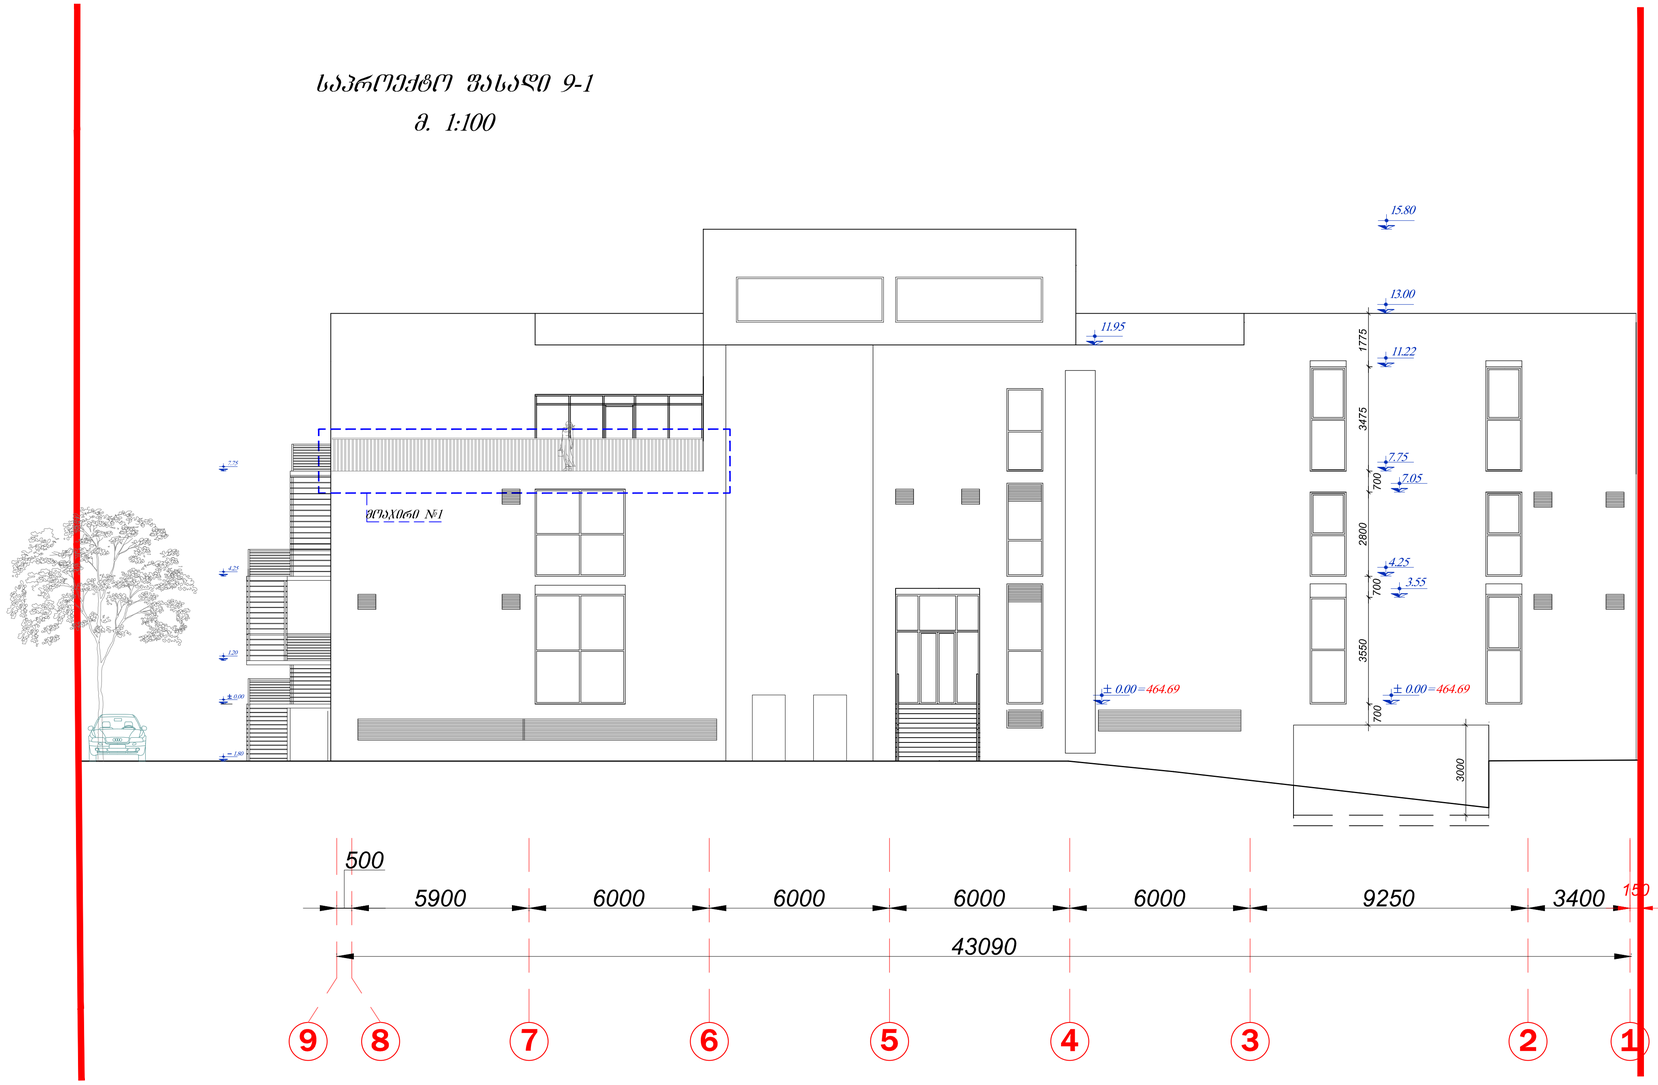

ფორმატი A -1	თბილისი 2022 წ.
	დაკვეთა №

ექსპლიკაცია:

პირობითი ნიშნები:

- ნაკვეთის საზღვარი
- მთლიანი შენობის სათავსების ფართი
- სათავსების ფართობების ჯამი, სართულზე
- სათავსის ფართობი
- არქ. ნიშნული
- ჭრილის ხაზი

შენიშვნები:

1. ნახაზზე საპროექტო შენობის 0.00 ნიშნული შეესაბამება აბსოლუტურ 464.69 ნიშნულს

2. ნახაზზე ზომები მოცემულია მილიმეტრებში

3. ნახაზის ყველა ცვლილება შეთანხმებული უნდა იყოს პროექტის ავტორთან

დამკვეთი: შ.პ.ს "ავტოტრანსპორტი 91"	მისამართი: ქ. თბილისი, სოფელი დიღომი. ს.კ 01.72.14.036.445
შეთანხმებულია დამკვეთთან	ხელმოწერა

პროექტის სახელწოდება

მრავალფუნქციური ობიექტი

თანამდებობა	სახელი, გვარი	ხელმოწერა	თარიღი
დირექტორი			
პროექტის ავტორი	კ. ტურავა		
მთ. არქიტექტორი	კ. ტურავა		
არქიტექტორი			
შეამოწმა			
მასშტაბი	1:100	საპროექტო ფასადი 9-1 ღერძებში	
თარიღი			
სტადია		ფურცლები	ფურცელი
პროექტი		10	ა-01

საპროექტო ფასადი ა-ი

მ. 1:100



ფორმატი A -1

თბილისი 2022 წ.

დაკვეთა №

ექსპლიკაცია:

პირობითი ნიშნები:

ნაკვეთის საზღვარი

მთლიანი შენობის სათავსების ფართი
სათავსების ფართობების ჯამი, სართულზე

სათავსის ფართობი

არქ. ნიშნული

ჭრილის ხაზი

შენიშვნები:

1. ნახაზზე საპროექტო შენობის 0.00 ნიშნული შეესაბამება აბსოლუტურ 464.69 ნიშნულს

2. ნახაზზე ზომები მოცემულია მილიმეტრებში

3. ნახაზის ყველა ცვლილება შეთანხმებული უნდა იყოს პროექტის ავტორთან

დამკვეთი: შ.პ.ს "ავტოტრანსპორტი 91"	მისამართი: ქ. თბილისი, სოფელი დიღომი. ს.კ 01.72.14.036.445
შეთანხმებულია დამკვეთთან	ხელმოწერა

პროექტის სახელწოდება

მრავალფუნქციური ობიექტი

თანამდებობა	სახელი, გვარი	ხელმოწერა	თარიღი
დირექტორი			
პროექტის ავტორი	კ. ტურავა		
მთ. არქიტექტორი	კ. ტურავა		
არქიტექტორი			
შეამოწმა			
მასშტაბი	1:100	საპროექტო ფასადი ა-ი დერძებში	
თარიღი			
სტადია		ფურცლები	ფურცელი
პროექტი		10	ა-01

საპროექტო ფასადი ი-ა

მ. 1:100

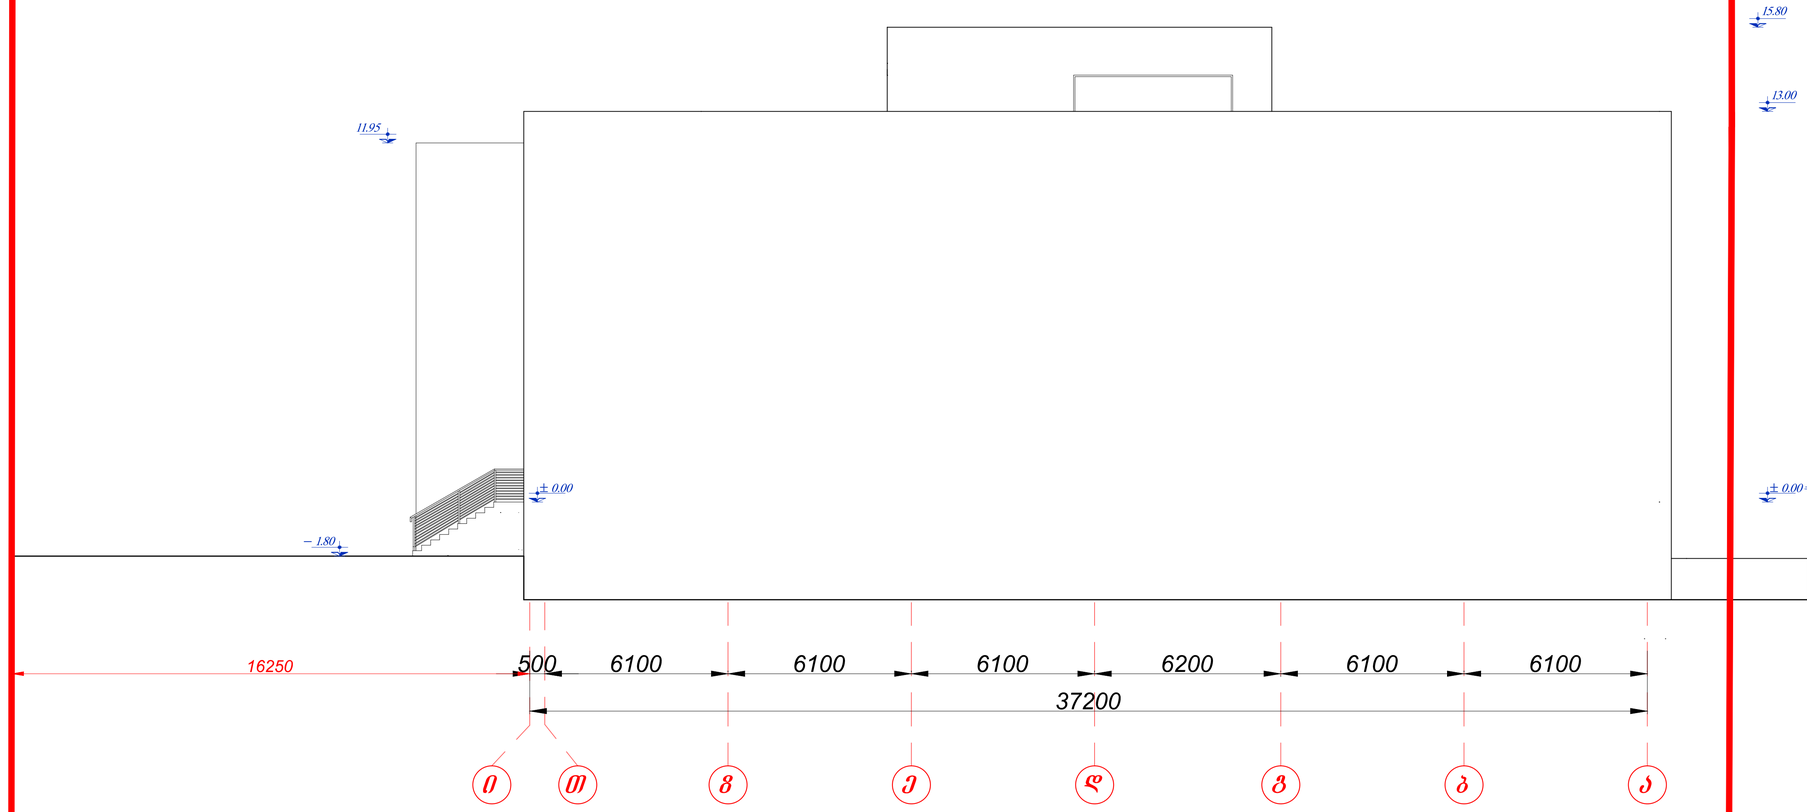

ფორმატი A -1	თბილისი 2022 წ.
	დაკვეთა №

ექსპლიკაცია:

პირობითი ნიშნები:

ნაკვეთის საზღვარი

მთლიანი შენობის სათავსების ფართი სათავსების ფართობების ჯამი, სართულზე

სათავსის ფართობი

არქ. ნიშნული

ჭრილის ხაზი

შენიშვნები:

1. ნახაზზე საპროექტო შენობის 0.00 ნიშნული შეესაბამება აბსოლუტურ 464.69 ნიშნულს

2. ნახაზზე ზომები მოცემულია მილიმეტრებში

3. ნახაზის ყველა ცვლილება შეთანხმებული უნდა იყოს პროექტის ავტორთან

დამკვეთი: შ.პ.ს "ავტოტრანსპორტი 91"	მისამართი: ქ. თბილისი, სოფელი დიღომი. ს.კ 01.72.14.036.445
შეთანხმებულია დამკვეთთან	ხელმოწერა

პროექტის სახელწოდება

მრავალფუნქციური ობიექტი

თანამდებობა	სახელი, გვარი	ხელმოწერა	თარიღი
დირექტორი			
პროექტის ავტორი	კ. ტურავა		
მთ. არქიტექტორი	კ. ტურავა		
არქიტექტორი			
შეამოწმა			
მასშტაბი	1:100	საპროექტო ფასადი ი-ა ღერძებში	
თარიღი			
სტადია		ფურცლები	ფურცელი
პროექტი		10	ა-01