
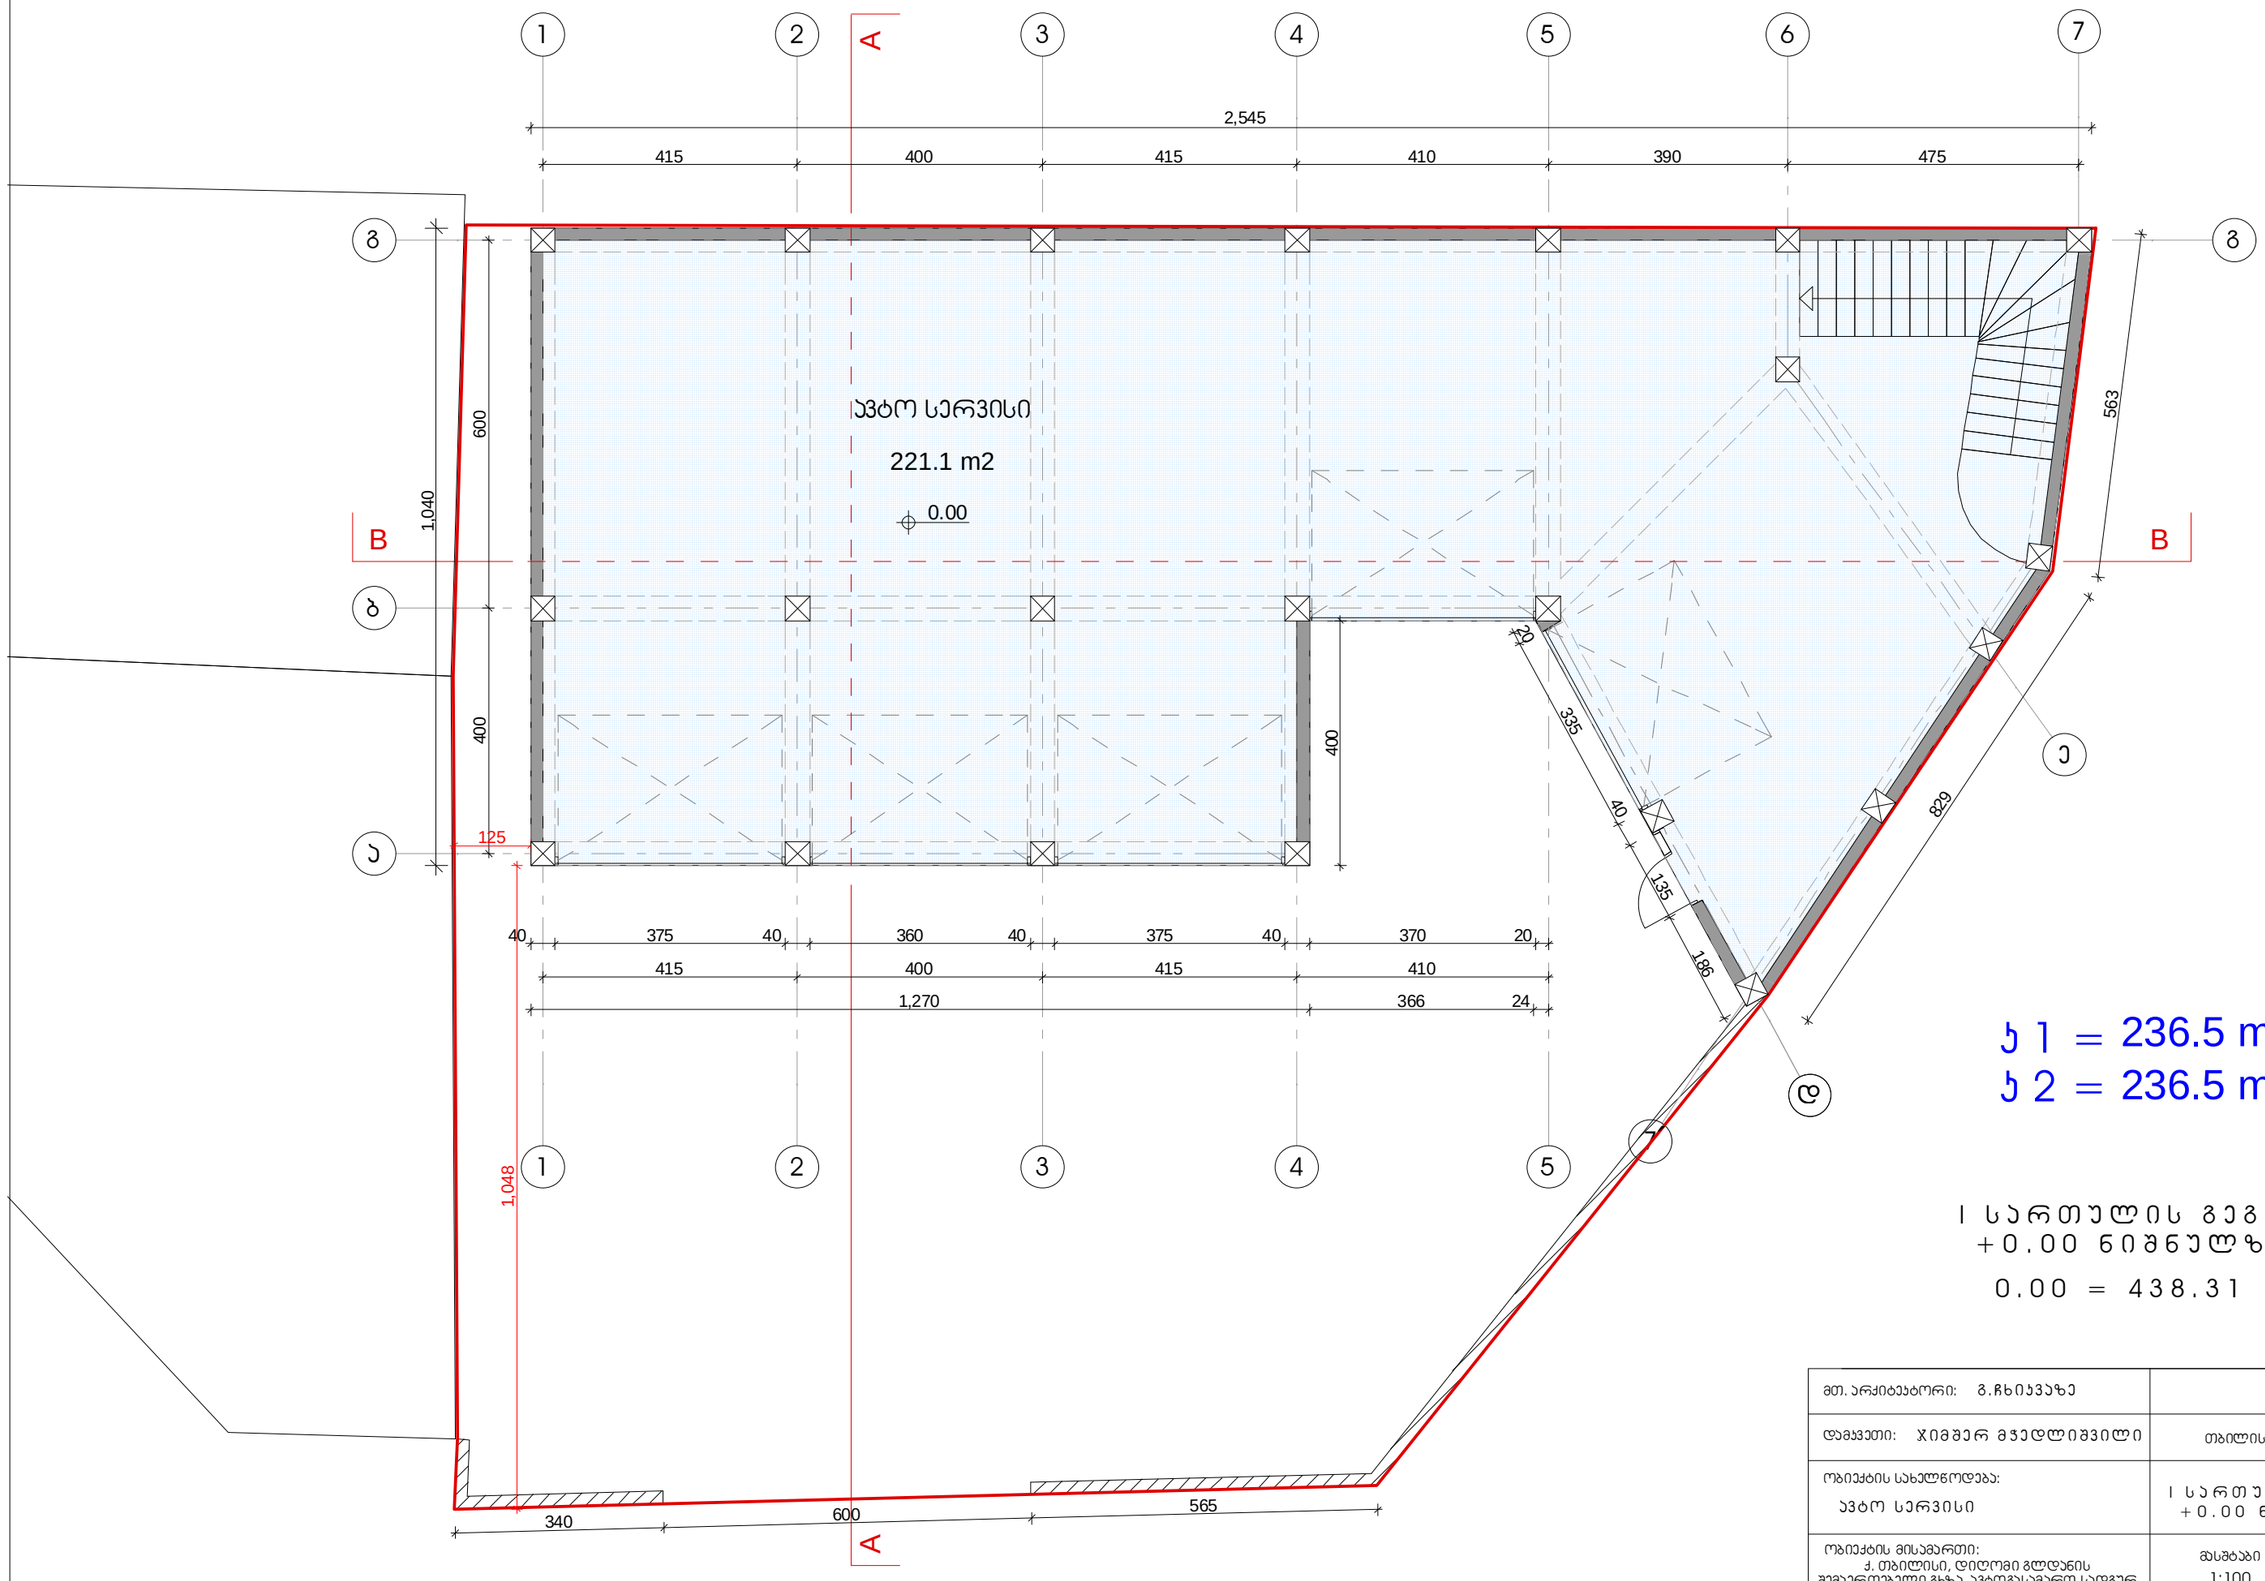


ჯ 1 = 236.5 m²
ჯ 2 = 236.5 m²

I სართულის გეგმა
+0.00 ნიშნულზე


0.00 = 438.31

მთ. არქიტექტორი: გ.ჩხიკვაძე		
დამკვეთი: ჯიმშერ მჯედლიშვილი	თბილისი 2013 წ.	
ობიექტის სახელწოდება: ავტო სერვისი	I სართულის გეგმა +0.00 ნიშნულზე	
ობიექტის მისამართი: ქ. თბილისი, დიღომი გლდანის შემაერთებელი გზაზე, ავტოგასამართ სადგურ "ვაგის" მიმდებარედ მდებარე 460 კვ.მ	მასშტაბი 1:100	A-3

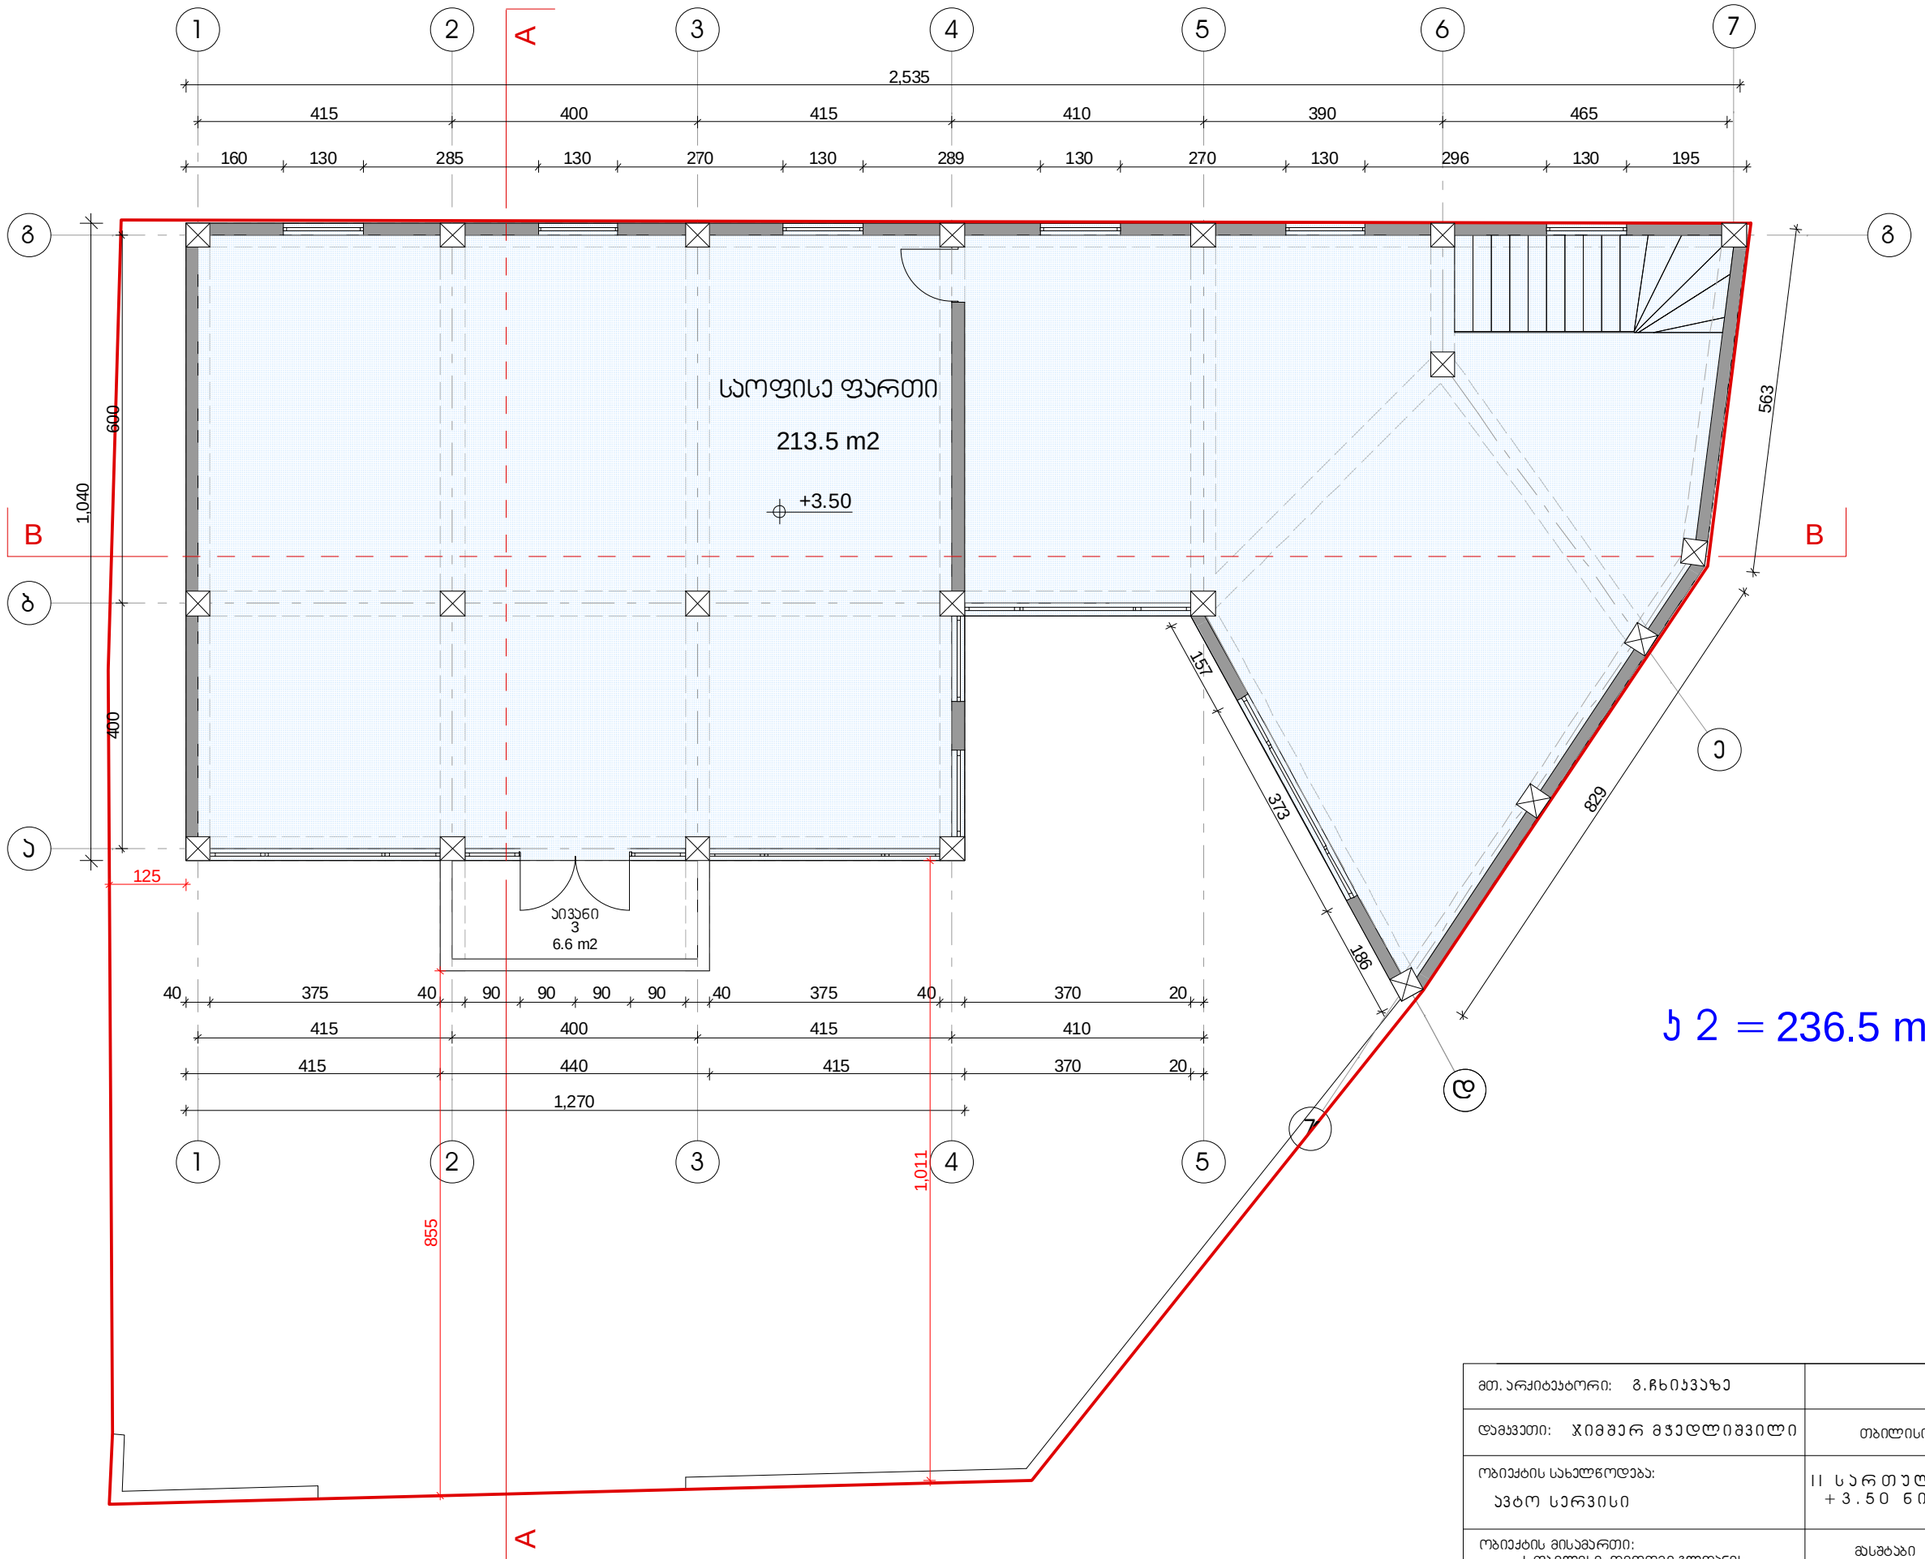

ბ 2 = 236.5 m²

მთ. არქიტექტორი: გ.ჩხიკვაძე	
დამკვეთი: ჯიმშერ მჯედლიშვილი	თბილისი 2013 წ.
ობიექტის სახელწოდება: ავტო სერვისი	II სართულის გეგმა +3.50 ნიშნულზე
ობიექტის მისამართი: ქ. თბილისი, დიღომი გლდანის შემაერთებელი გზაზე, ავტოგასამართ სადგურ "ვაგის" მიმდებარედ მდებარე 460 კვ.მ	მასშტაბი 1:100 / A-3

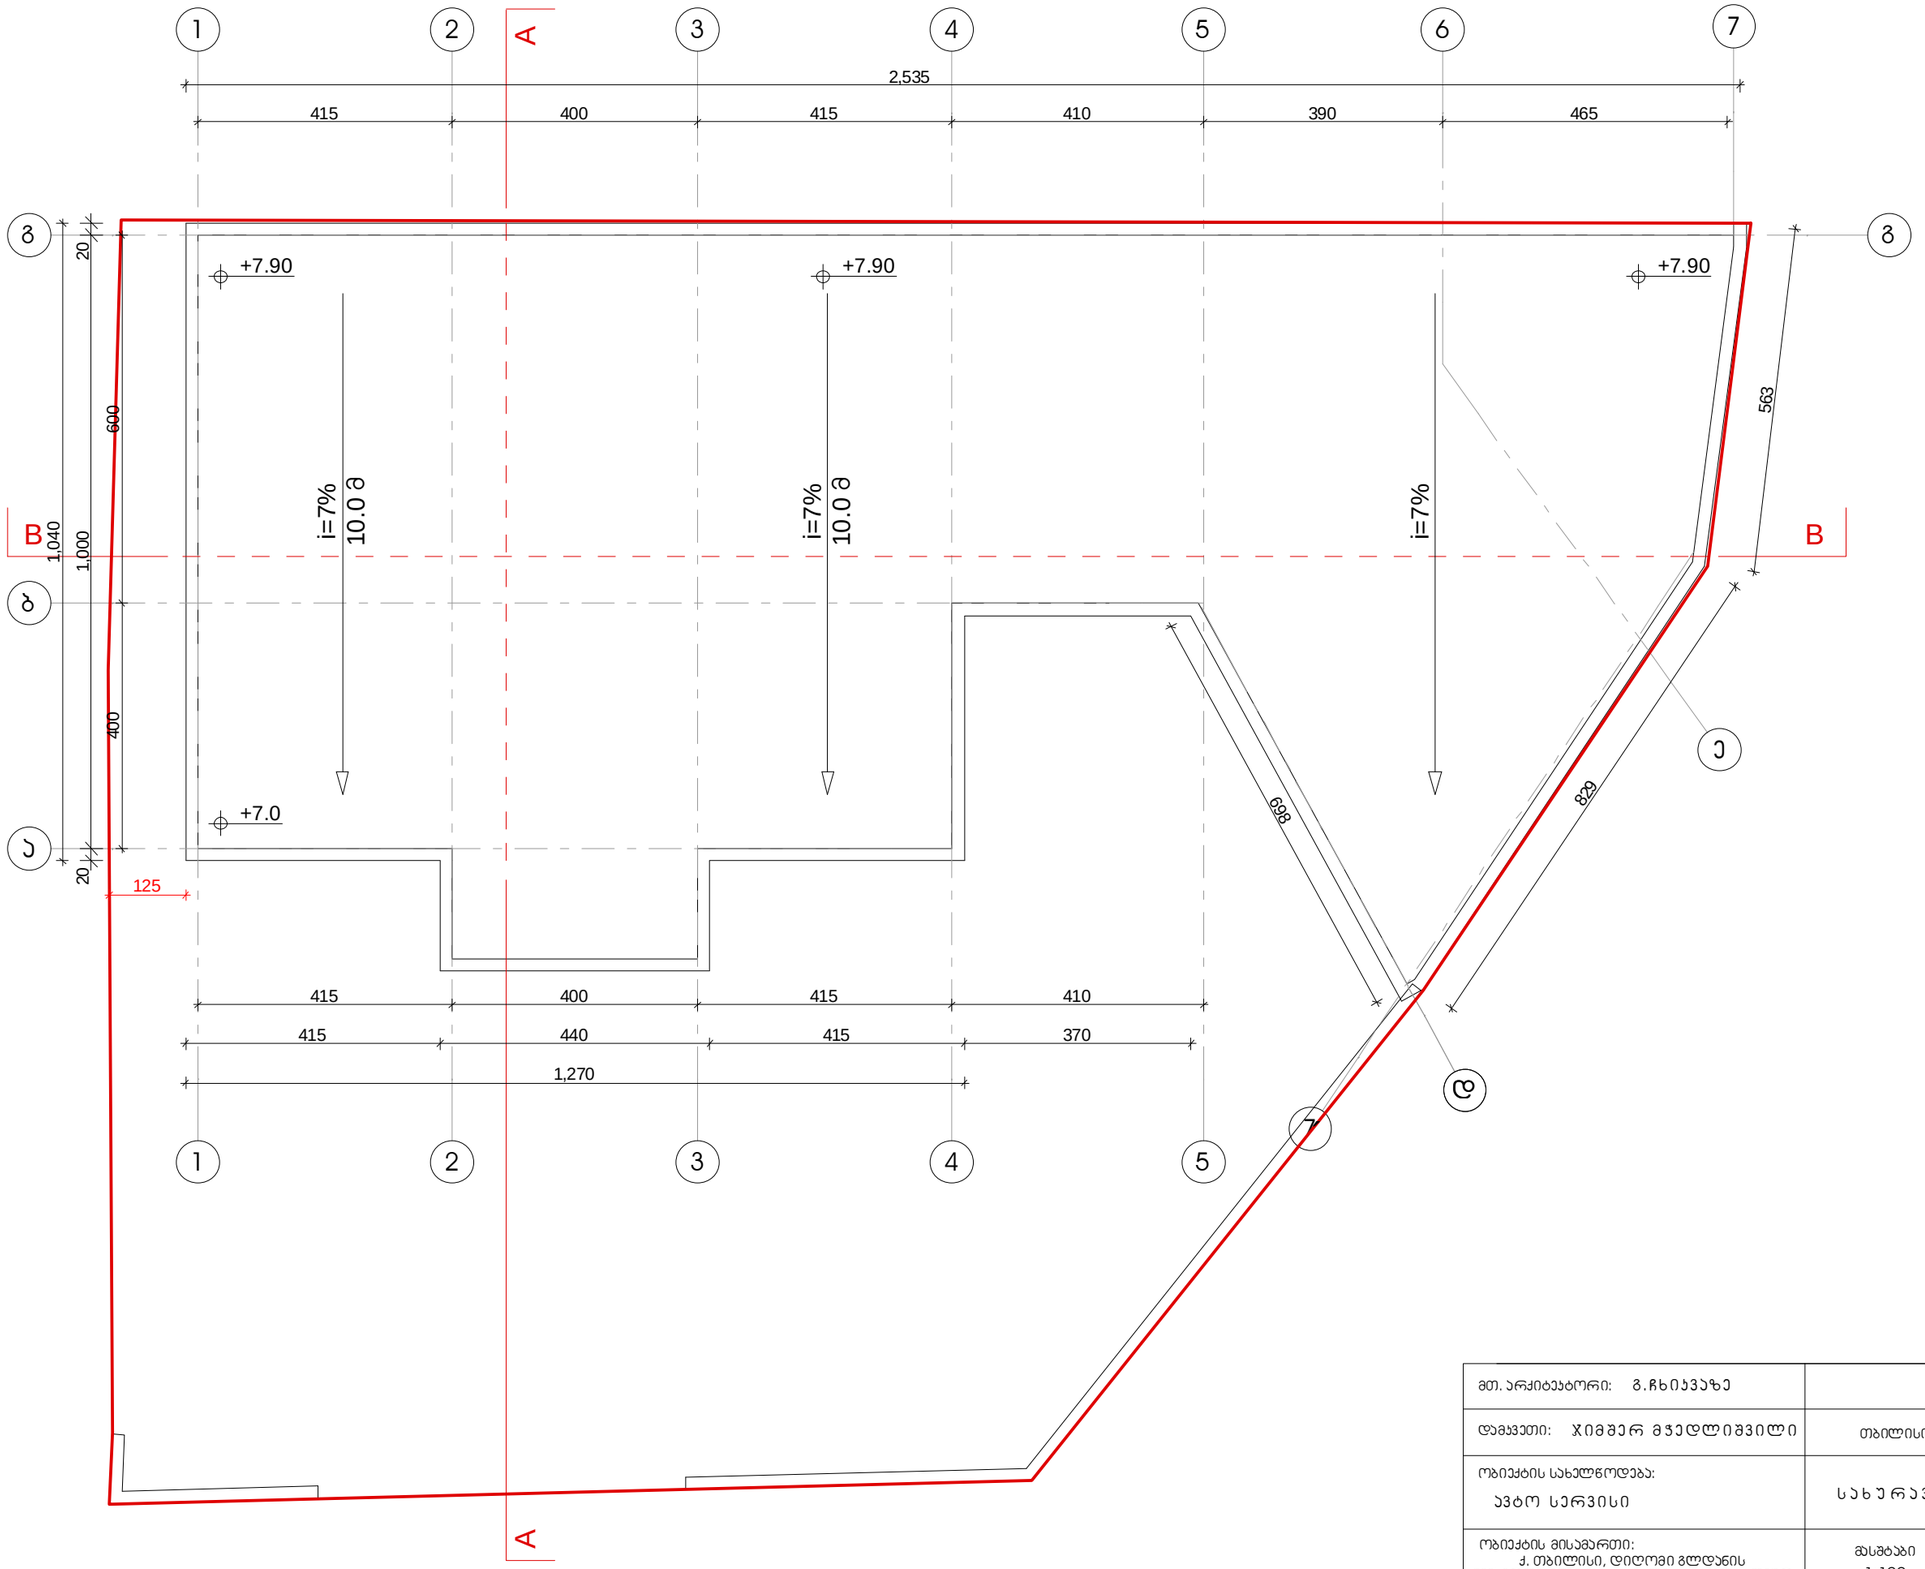

მთ. არქიტექტორი: გ.ჩხიკვაძე		
დამკვეთი: ჯიმშერ მჭედლიშვილი	თბილისი 2013 წ.	
ობიექტის სახელწოდება: ავტო სერვისი	სახურავის გეგმა	
ობიექტის მისამართი: ქ. თბილისი, დიღომი გლდანის ჩქმაერთეგელი გზზე, ავტოგასამართ სადგურ "ვაგის" მიმდებარედ მდებარე 460 კვ.მ	მასშტაბი 1:100	A-3