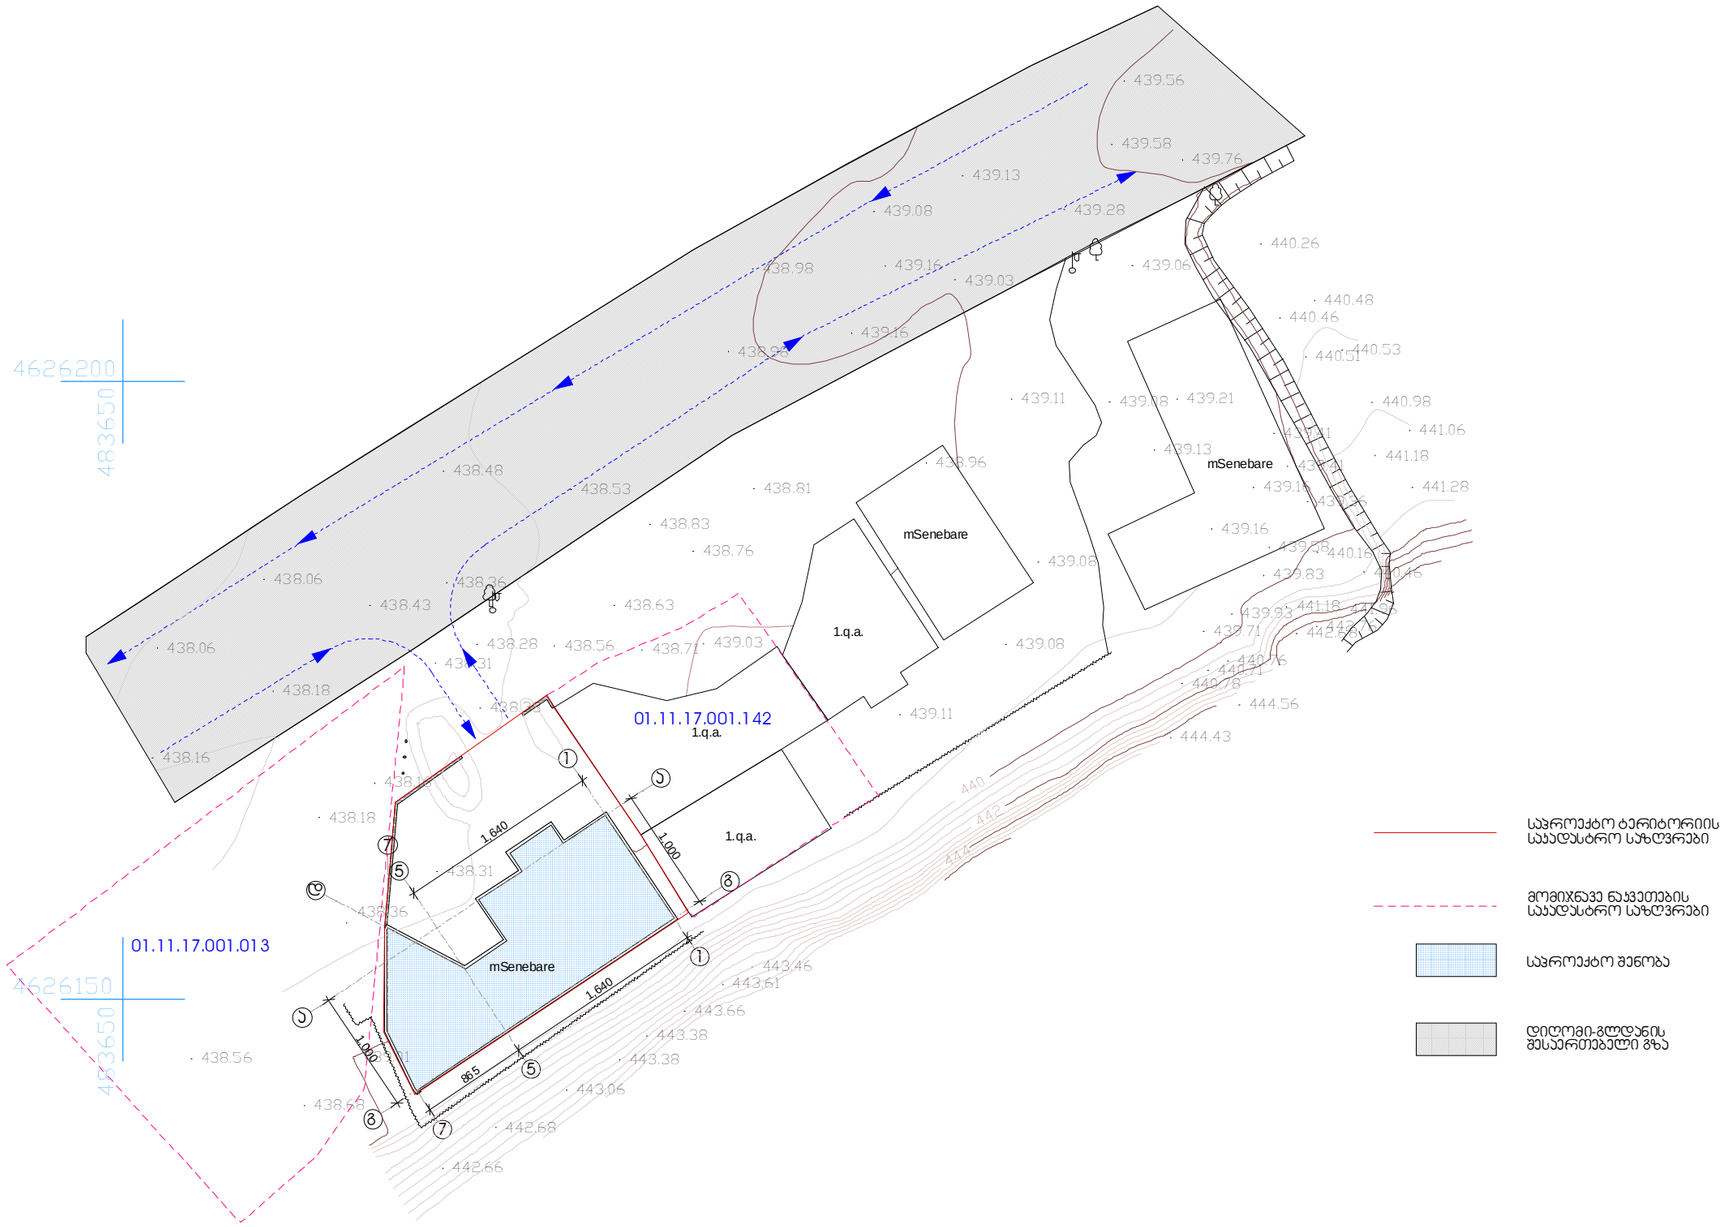


საპროექტო ტერიტორიის საკადასტრო საზღვრები

მომიჯნავე ნაკვეთების საკადასტრო საზღვრები

საპროექტო შენობა

დიღომი-გლდანის შესართებელი გზა

მთ. არქიტექტორი: გ.ჩხიკვაძე	
დამკვეთი: ჯიმშერ მჯედლიშვილი	თბილისი 2013 წ.
ობიექტის სახელწოდება: ავტო სერვისი	გენ. გეგმა
ობიექტის მისამართი: ქ. თბილისი, დიღომი გლდანის შემაერთებელი გზა, ავტომაგისტრალ სადგურ "ვაჟის" მიმდებარედ მდებარე 460 კვ.მ	მასშტაბი 1:500 / A-3