
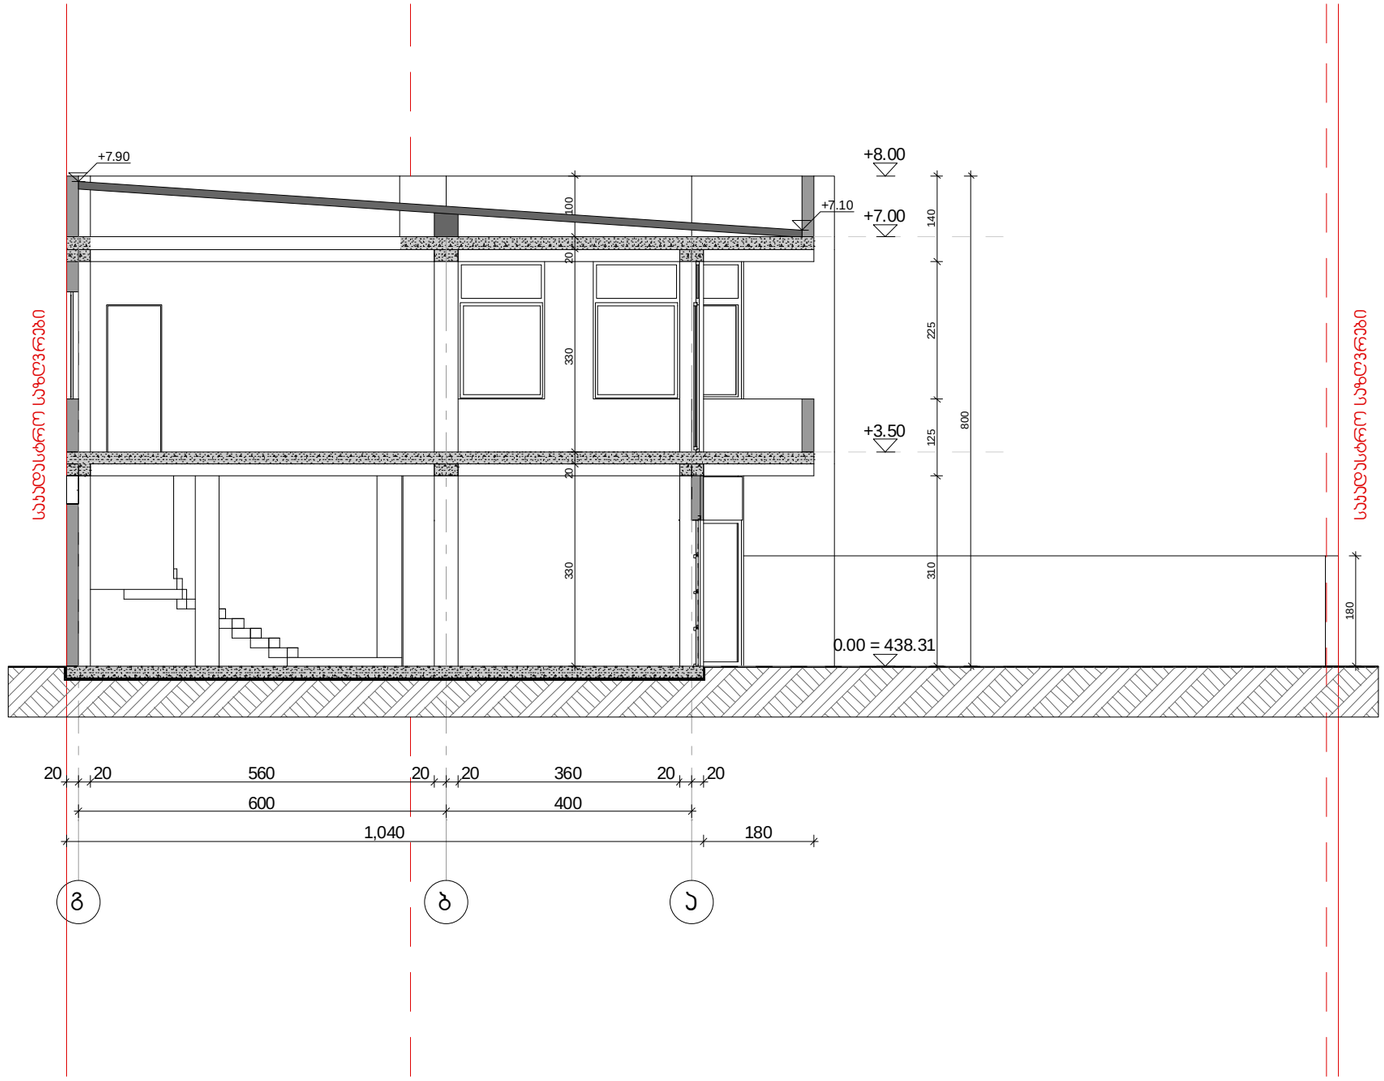


მთ. არქიტექტორი: გ.ჩხიკვაძე	
დამკვეთი: ჯიმშერ მჭედლიშვილი	თბილისი 2013 წ.
ობიექტის სახელწოდება: ავტო სერვისი	ჭრილი B-B
ობიექტის მისამართი: ქ. თბილისი, დიღომი გლდანის შემაერთებელი გზა, ავტოგასამართ სადგურ "ვაგის" მიმდებარედ მდებარე 460 კვ.მ	მასშტაბი 1:100 / A-3

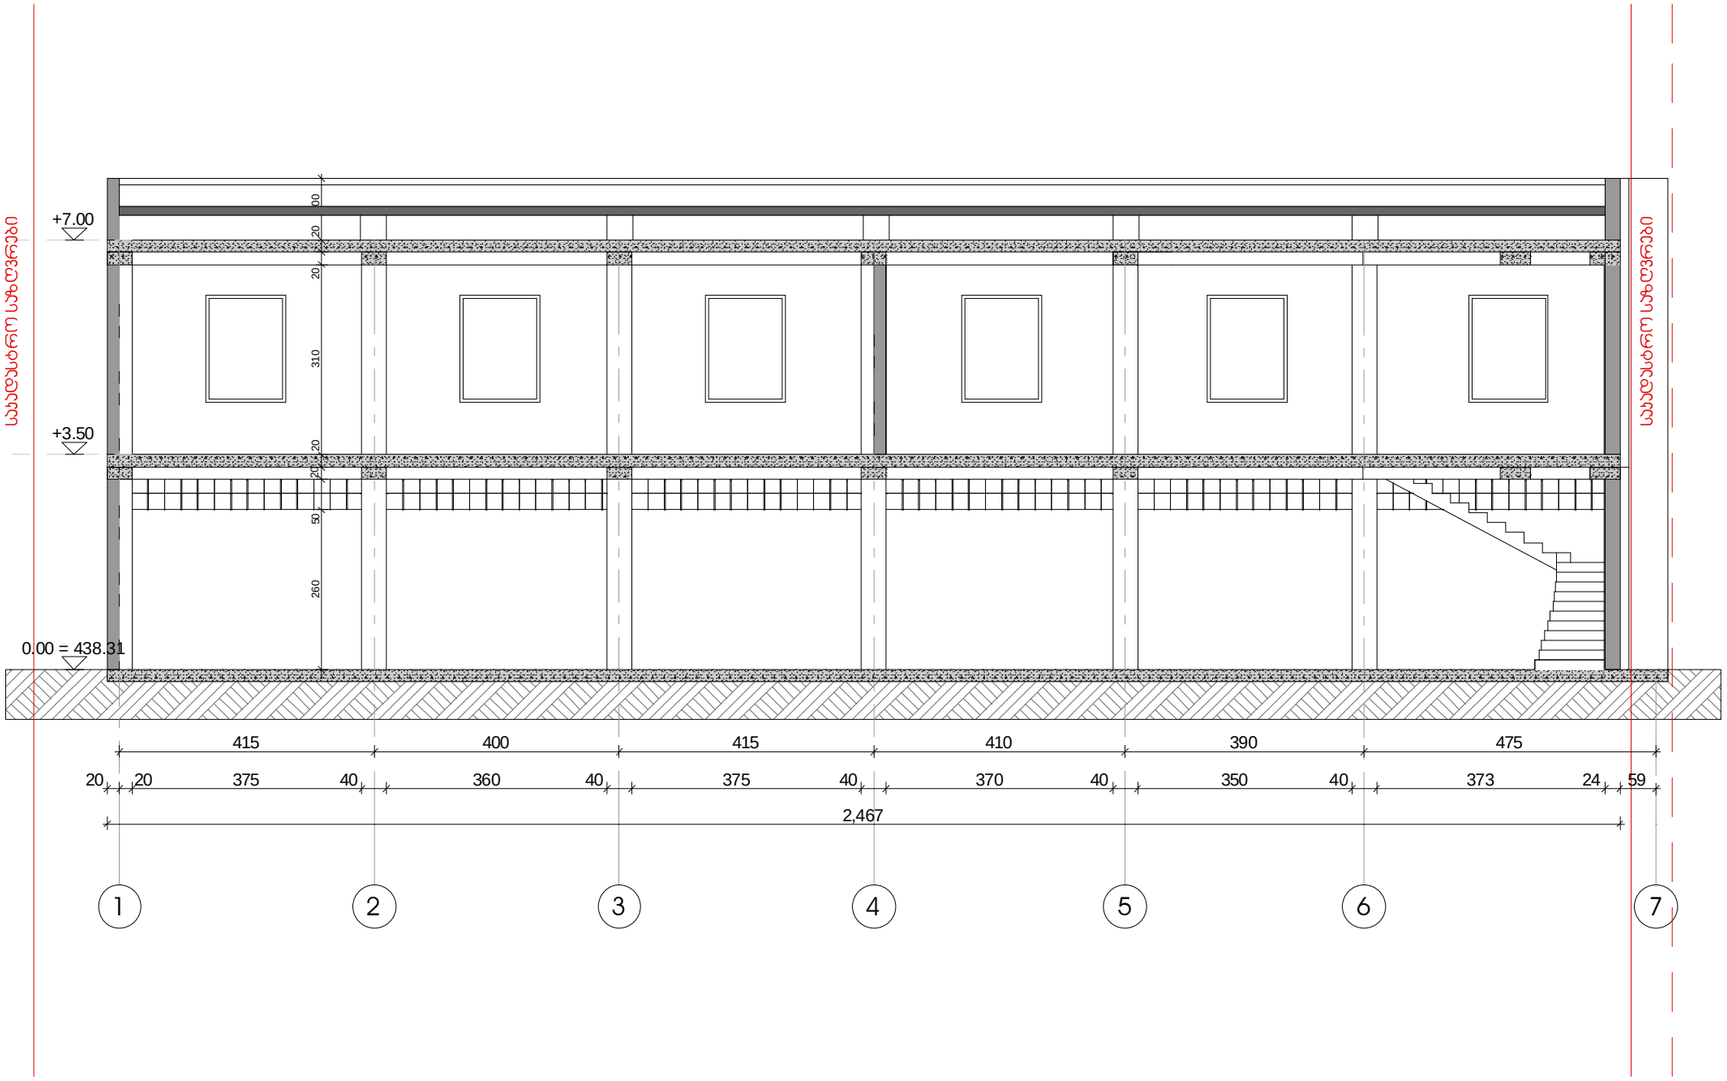

მთ. არქიტექტორი: გ.ჩხიკვაძე		
დამკვეთი: ჯიმშერ მჭედლიშვილი	თბილისი 2013 წ.	
ობიექტის სახელწოდება: ავტო სერვისი	ჭრილი A-A	
ობიექტის მისამართი: ქ. თბილისი, დიღომი გლდანის შემაერთებელი გზაჯ, ავტოგასამართ სადგურ "ვაგის" მიმდებარედ მდებარე 460 კვ.მ	მასშტაბი 1:100	A-3