მრავალბინიანი საცხოვრებელი სახლი

ფორმატი	ფაილის სახელი
A 1	ფასადი 1-9 ღერძებში

პეროგითი აღნიშვნები:

n – ქანალიზაციის ნუმერაცია
– არქიტექტურული ნიშნული
– კედლები
– კოლონები
– ღერძის ხაზი

ტექნიკური მაჩვენებლები

დამკვეთი: ი.ბ.ა "კაზა-ბაბები"

მისამართი:

მისამართი: ქ.თბილისი, გზატკეცილი წყნეთი, №37ა

ს/კ: 01.14.06.007.020

დაკვეთა: მრავალბინიანი საცხოვრებელი სახლი

შემსრულებელი

შ.პ.ს. "გონი სტუდიო"

ქ. თბილისი ერისთავის №3

თანამდებობა	გვარი	ხელმოწერა	თარიღი
დირექტორი	ბ. ბოგბრიჭიანი		
მთ.არქიტექ.	ბ. ბოგბრიჭიანი		
თანაავტორი	მ.სომხიშვილი		
დაამუშავა	მ.სომხიშვილი		
შეამოწმა	ბ. ბოგბრიჭიანი		

დაკვეთა:	
თარიღი:	25/03/2023
მასშტაბი:	1:200
სტადია	შუალედური
მ.პ	შურც. რაოდ.

საკადასტრო საზღვარი

საკადასტრო საზღვარი

ხის ფაქტურის დეკორატიული ჟალუზი

მეტალო პლასტმასის მუქი ფერის კარ-ფანჯარა
ral- 9004

ლესვა-ღებვა
ral- 9003

ლესვა-ღებვა
ral- 3031

ლესვა-ღებვა
ral- 9003

+27.70
+25.60
+22.40
+19.20
+16.00
+12.80
+9.60
+6.40
+3.20
±0.00
-1.10

+26.40
+25.60
+22.40
+19.20
+16.00
+12.80
+9.60
+6.40
+3.20
±0.00
-1.10

8.43

2.42

2.20 | 3.80 | 6.00 | 3.30 | 3.10 | 5.60 | 6.00 | 6.00 | 6.20 | 7.00

49.20

47.40

10 | 11 | 9 | 8 | 7 | 6 | 5 | 4 | 3 | 2 | 1

მრავალბინიანი საცხოვრებელი სახლი

ფორმატი	ფაილის სახელი
A 1	ფასადი ა-ე ღერძებში

პიროგითი აღნიშვნები:

n – ექსპლიკაციის ნომერაცია

– არქიტექტურული ნიშნული

– კედლები

– კოლონები

– ღერძის ხაზი

ტექნიკური მაჩვენებლები

დამკვეთი: ი.ბ.ა "კახა-ბაბები"

მისამართი:

მისამართი: ქ.თბილისი, გზატკეცილი წყნეთი, №37ა

ს/კ: 01.14.06.007.020

დაკვეთა: მრავალბინიანი საცხოვრებელი სახლი

შემსრულებელი

შ.პ.ს. "ბრონი სტუდიო"

ქ. თბილისი ერისთავის №3

თანამდებობა	გვარი	ხელმოწერა	თარიღი
დირექტორი	გ. ბოგრიჭიანი		
მთ.არქიტექ.	გ. ბოგრიჭიანი		
თანაავტორი	მ.სომხიშვილი		
დაამუშავა	მ.სომხიშვილი		
შეამოწმა	გ. ბოგრიჭიანი		

დაკვეთა:	
თარიღი:	25/03/2023
მასშტაბი:	1:200

სტადია	ფურცელი	ფურც. რაოდ.
მ.პ		

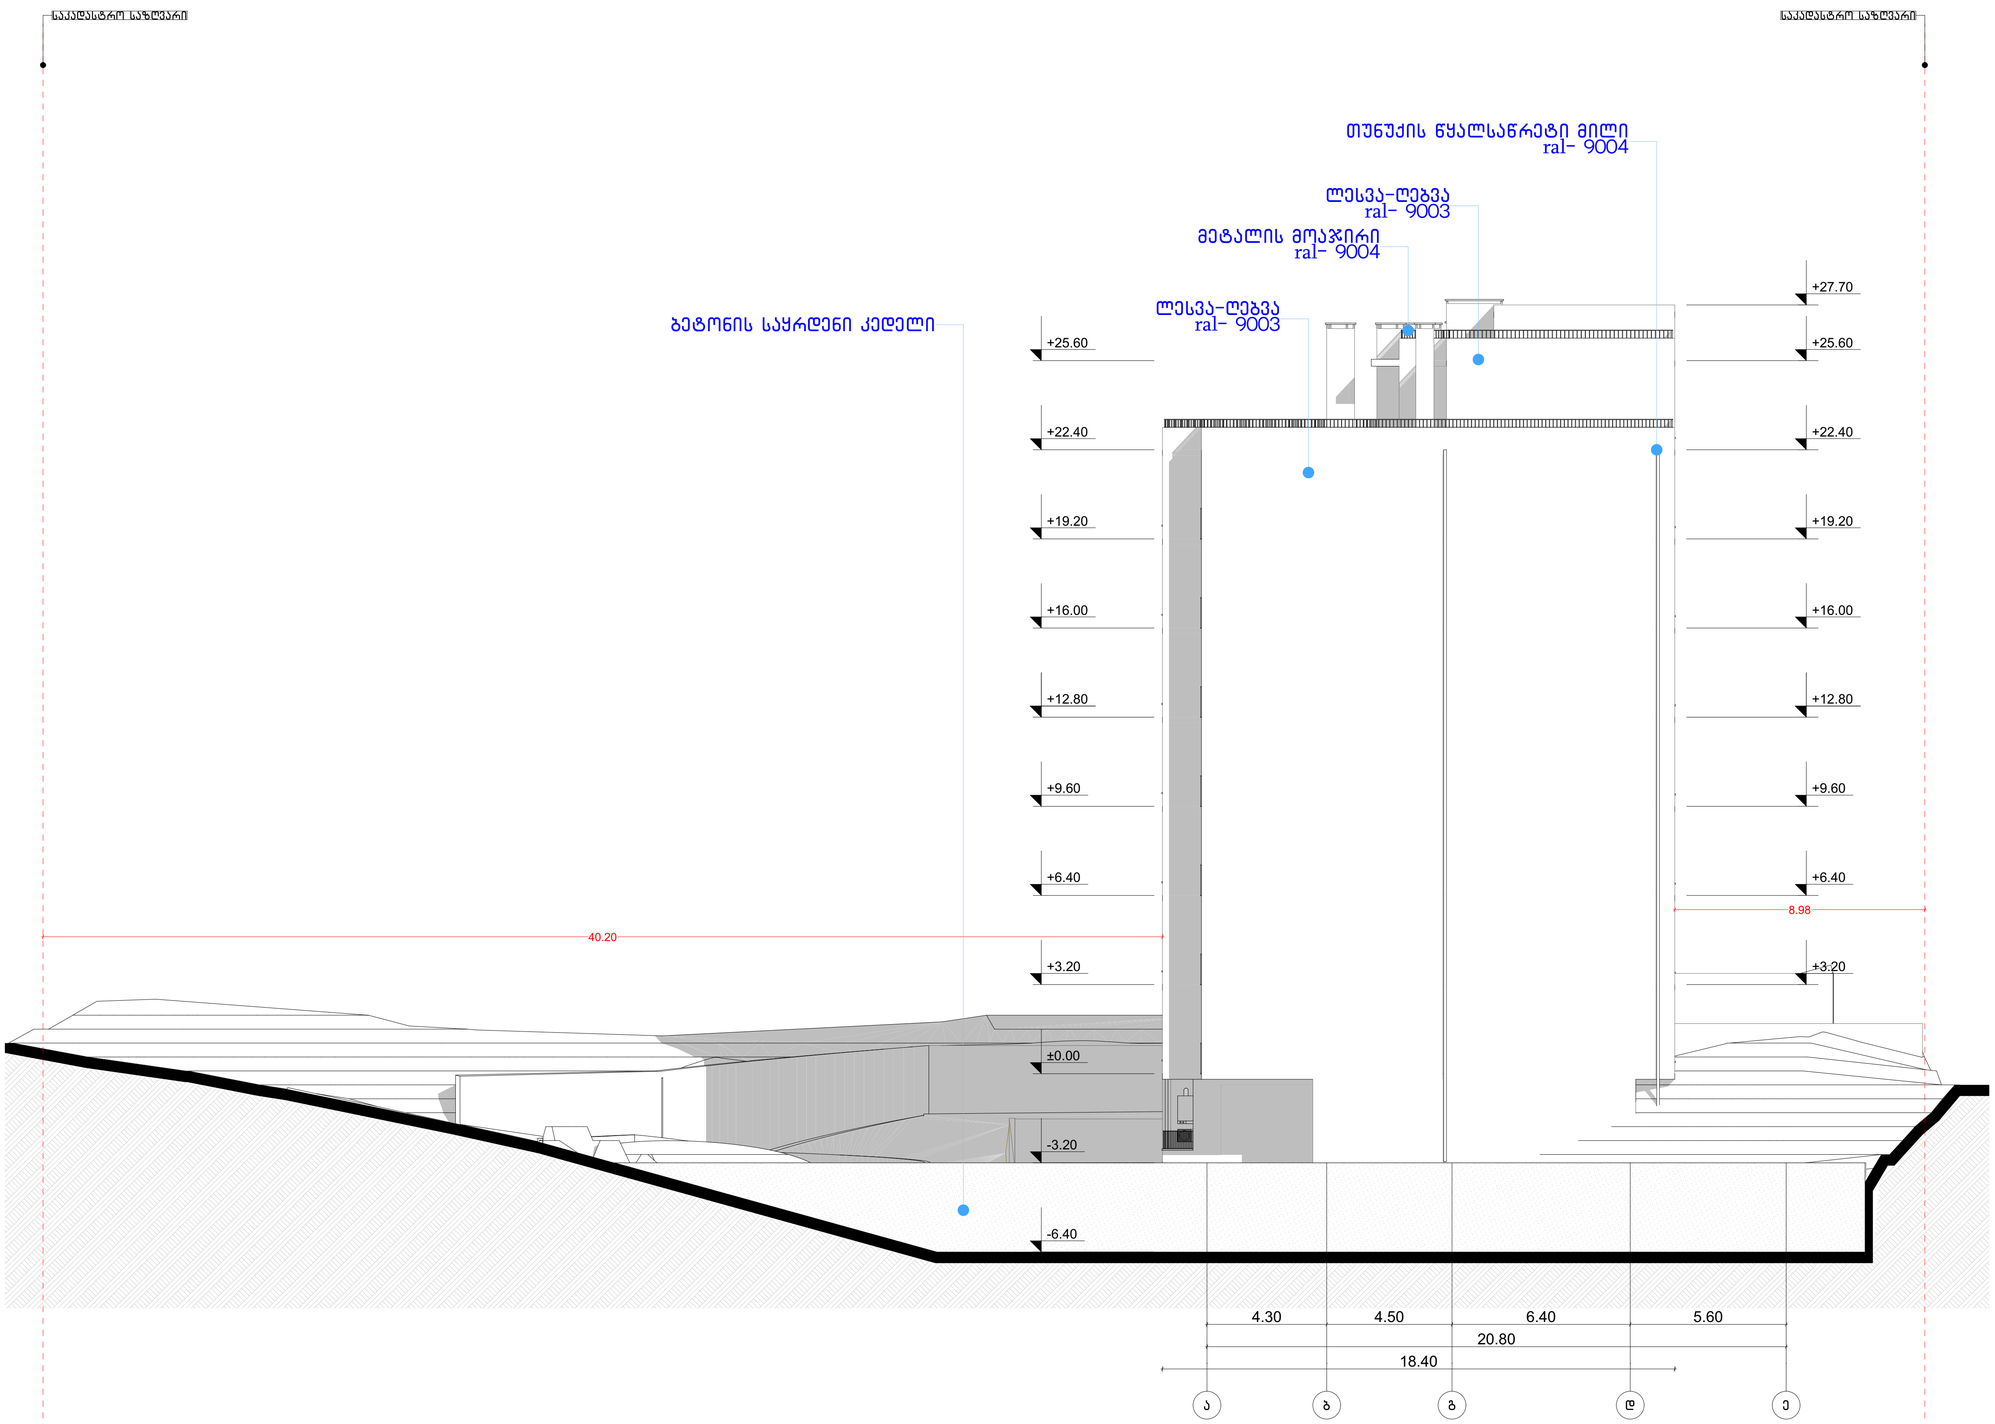

მრავალბინიანი საცხოვრებელი სახლი

ფორმატი	ფაილის სახელი
A 1	ფასადი 9-1 ღერძებში

პირობითი აღნიშვნები:

ⓝ – ექსპლიკაციის ნომერაცია
– არქიტექტურული ნიშნული
– კედლები
– კოლონები
– ღერძის ხაზი

ტექნიკური მაჩვენებლები

დამკვეთი: ი.ბ.ა "კაზა-ბაბები"

მისამართი:

მისამართი: ქ.თბილისი, გზატკეცილი წყნეთი, №37ა

ს/კ: 01.14.06.007.020

დაკვეთა: მრავალბინიანი საცხოვრებელი სახლი

შემსრულებელი

შ.პ.ს. "გონი სტუდიო"

ქ. თბილისი ერისთავის №3

თანამდებობა	გვარი	ხელმოწერა	თარიღი
დირექტორი	ბ. ბოგბრიჭიანი		
მთ.არქიტექ.	ბ. ბოგბრიჭიანი		
თანაავტორი	მ.სომხიშვილი		
დაამშაპა	მ.სომხიშვილი		
შეამოწმა	ბ. ბოგბრიჭიანი		

დაკვეთა:	
თარიღი:	25/03/2023
მასშტაბი:	1:200

სტადია	ფურცელი	ფურც. რაოდ.
მპ		

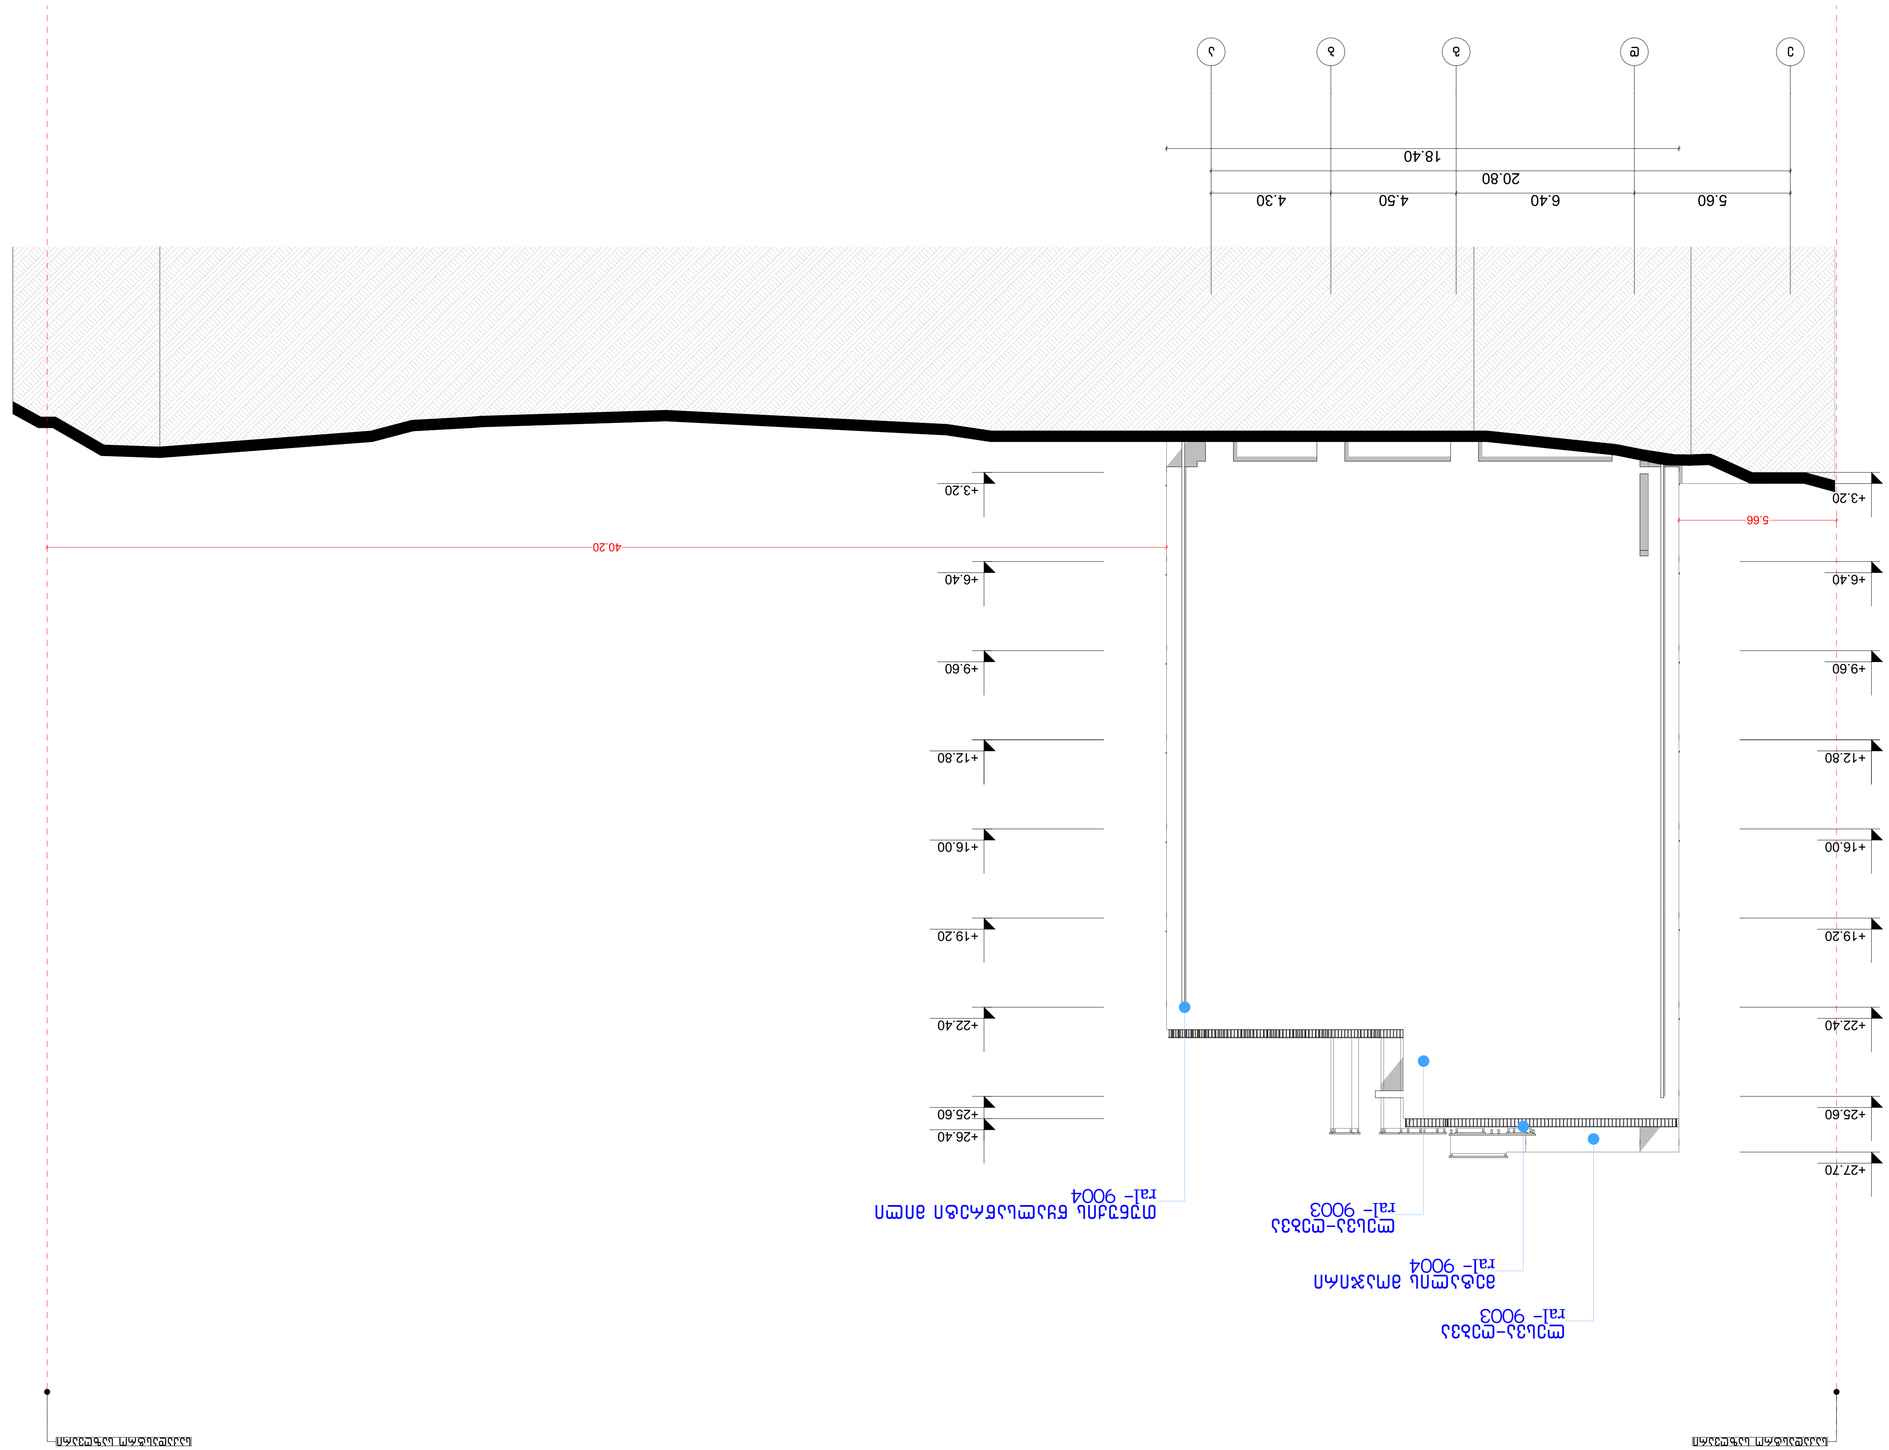

GSPublisherVersion 0.2.100.100

e d g b a

+3.20

+6.40

+9.60

+12.80

+16.00

+19.20

+22.40

+25.60

40.20

5.66

+3.20

+6.40

+9.60

+12.80

+16.00

+19.20

+22.40

+25.60

18.40

20.80

5.60 6.40 4.50 4.30

+26.40

+27.70

ლესვა-ღებვა
ral- 9003

მეტალის მოაჯირი
ral- 9004

ლესვა-ღებვა
რალ- 9003 თუნუქის წყალსაწრეტი მილი
ral- 9004

საკადასტრო საზღვარი საკადასტრო საზღვარი

მრავალბინიანი საცხოვრებელი სახლი

გ. გოგრიჭიანი

მრავალბინიანი

საცხოვრებელი სახლი

მ.სომხიშვილი

მ.სომხიშვილი

ფორმატი ფაილის სახელი

ქ. თბილისი ერისთავის #3

პირობითი აღნიშვნები:

დირექტორი

დამკვეთი:

გვარი

შ.პ.ს. "გონი სტუდიო"

შემსრულებელი

მასშტაბი:

ხელმოწერა

ფურც. რაოდ.

თარიღი:

თარიღი

ფურცელი

დაკვეთა:

დაკვეთა:

თანამდებობა

1:200

სტადია

A 1

თანაავტორი

მთ.არქიტექ. გ. გოგრიჭიანი

შეამოწმა გ. გოგრიჭიანი

დაამუშავა

ფასადი ე-ა ღერძებში

25/03/2023

ტექნიკური მაჩვენებლები

ღერძის ხაზი

ნ ექსპლიკაციის ნუმერაცია

არქიტექტურული
ნიშნული

კედლები

კოლონები

m.p

მისამართი: ქ.თბილისი, გზატკეცილი
წყნეთი, #37ა

s/k: 01.14.06.007.020

ი.ბ.ა "კაზა-ბაგები"

მისამართი: