
არსებული ფოტო	ფოტომონტაჟი
	

ფასადი 4-1
მ 1:100

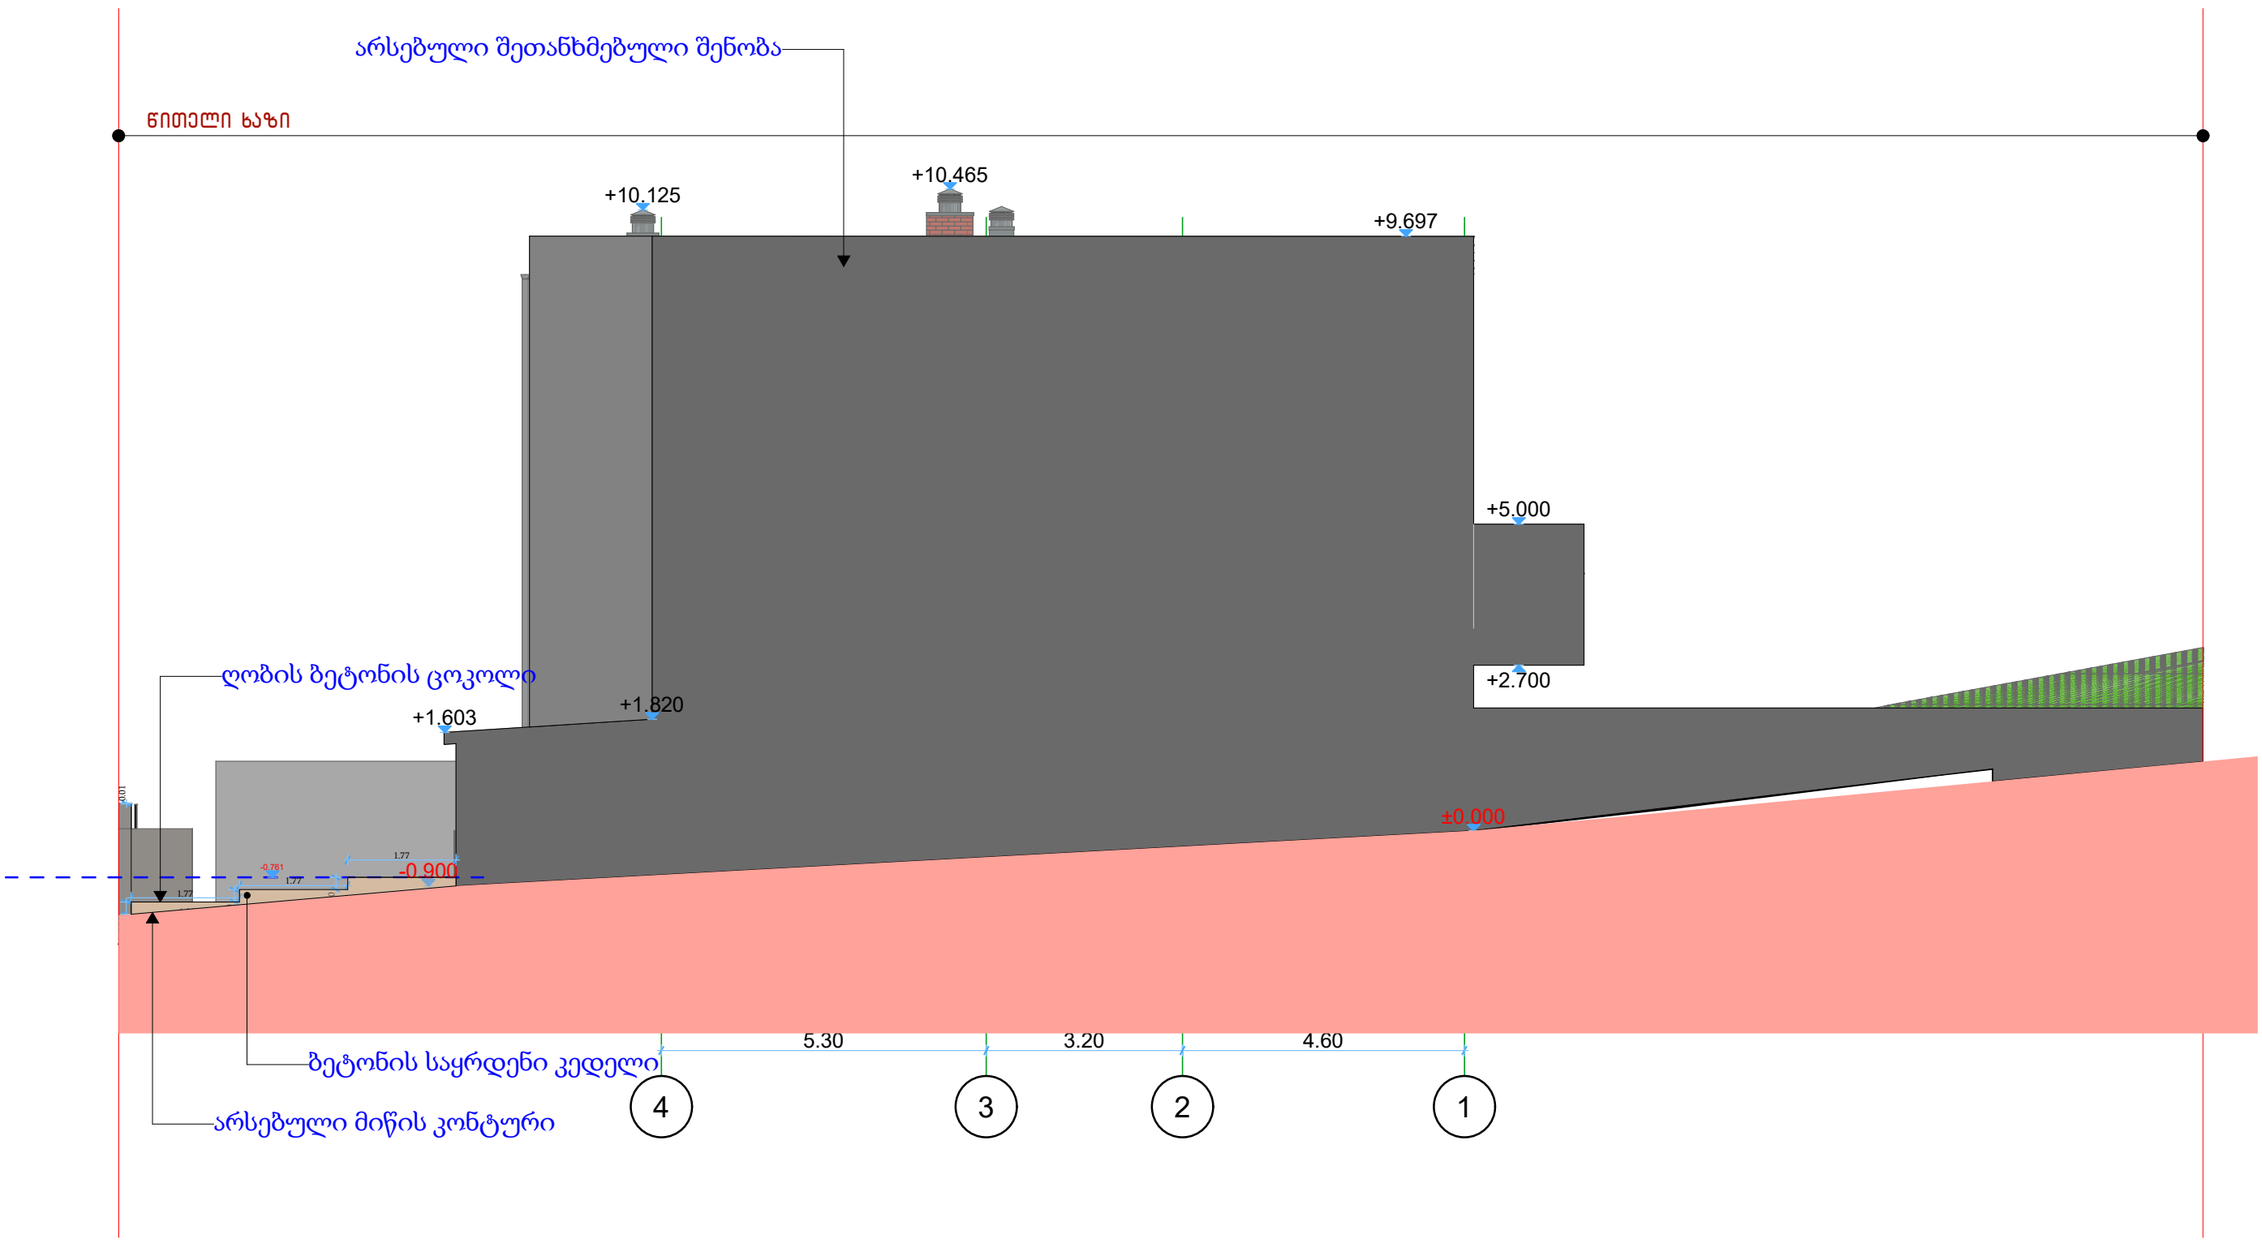

სათაური	მისამართი	არქიტექტორი	დამკვეთი	მასშტაბი	პროექტი	თარიღი
ინდივიდუალური ერთბინიანი საცხოვრებელი სახლი	ქ. თბილისი, სოფელი თხინვალა ს/კ 72.16.33.083	თ. ჩიკვაიძე	შპს "ენთებბი" ს/ნ 406245674	1:100		22.02.2022


არსებული ფოტო



ფოტომონტაჟი



ფასადი 1-4
მ 1:100

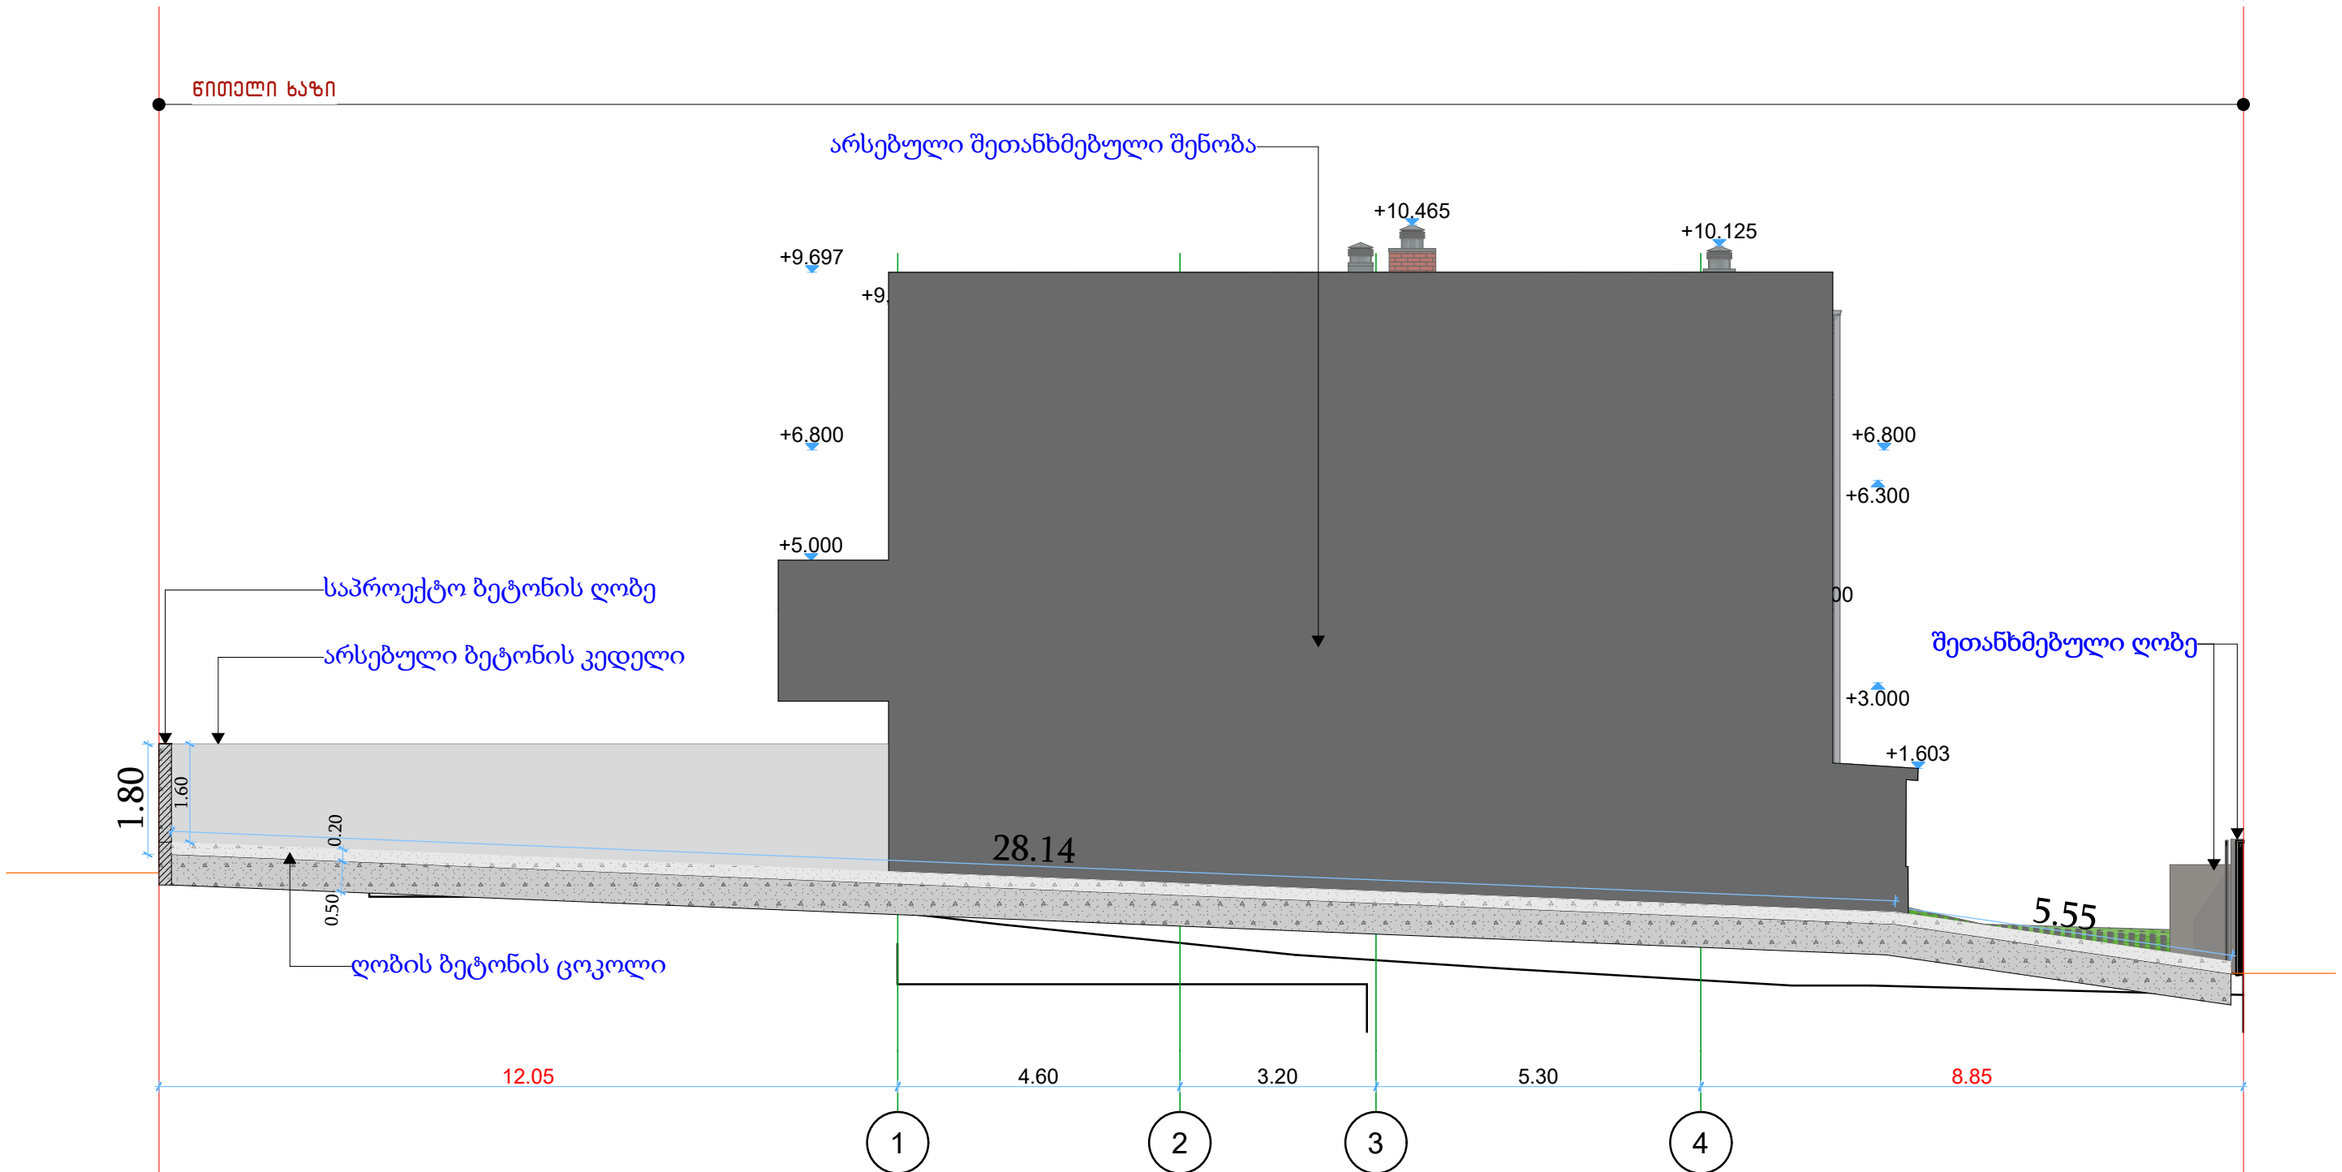

სათაური	მისამართი	არქიტექტორი	დამკვეთი	მასშტაბი	პროექტი	თარიღი
ინდივიდუალური ერთბინიანი საცხოვრებელი სახლი	ქ. თბილისი, სოფელი თხინვალა ს/კ 72.16.33.083	თ. ჩიკვაიძე	შპს "ენთებბი" ს/ნ 406245674	1:100		22.02.2022