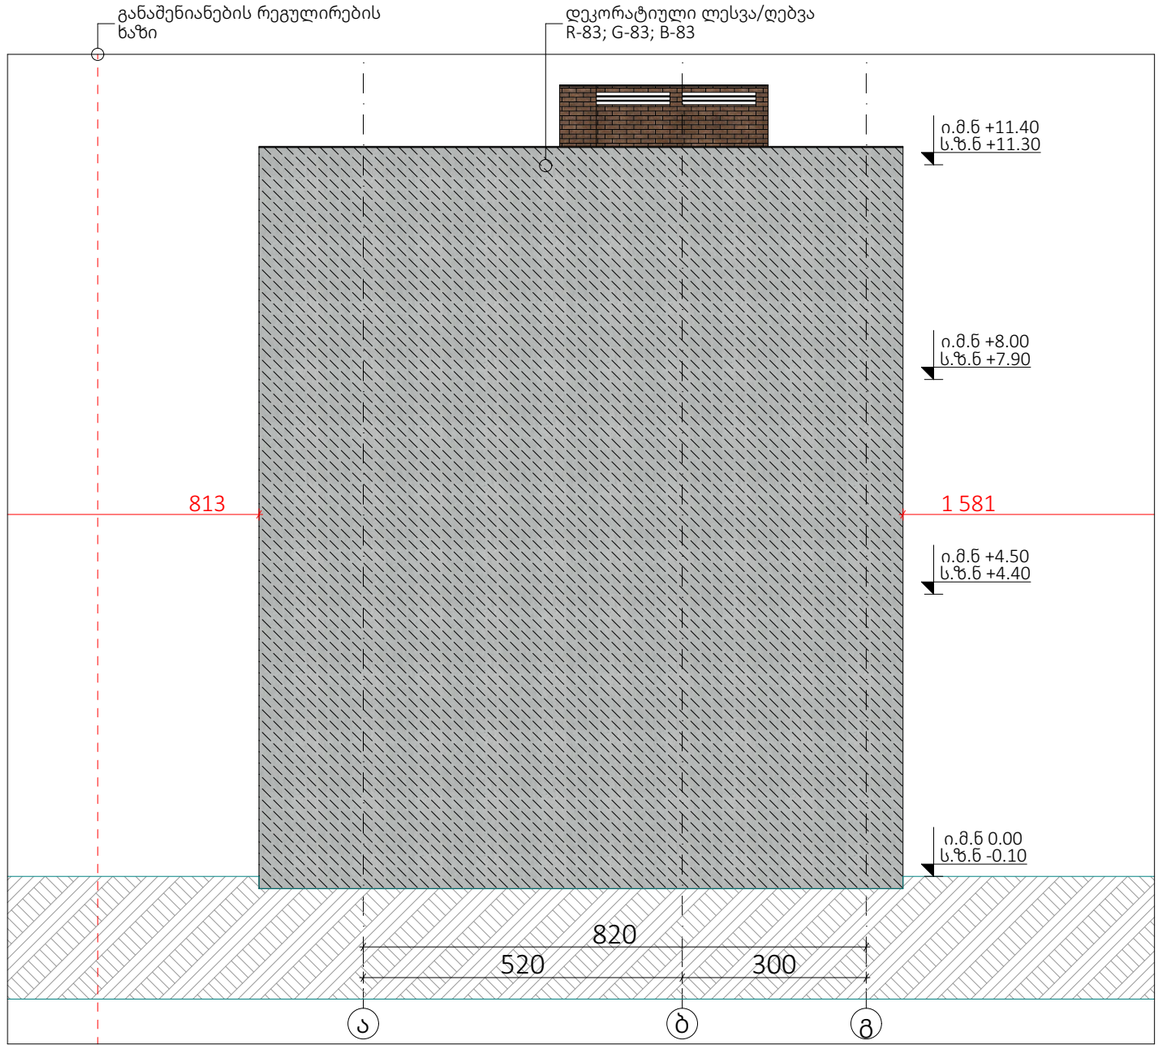

ექსპლიკაცია

ფასადი ა-გ

შემსრულებელი:

NCD
New City Development

შპს "ნიუ სითი დეველოფმენ"
ს/ნ 205249248

მისამართი: საქართველო. თბილისი
საკანდელიძის N6
ტელეფონი: 551 77 88 88
ელ.ფოსტა: info@ncd.ge

პროექტის სახელწოდება:

ინდივიდუალური ერთბინიანი
საცხოვრებელი სახლი

მისამართი:
ქალაქი თბილისი, სოფელი წავკისი
ს/კ 81.02.13.102

ნახაზების დასახელება:

ფასადი ა-გ

თანამდებობა	გვარი	ხელმოწერა
დირექტორი	ა.ზერეკიძე	
არქიტექტორი	დ.პაპიძე	
შეასრულა		

მასშტაბი	1:100		
ფორმატი	A-3		
თარიღი	2023		ა-13

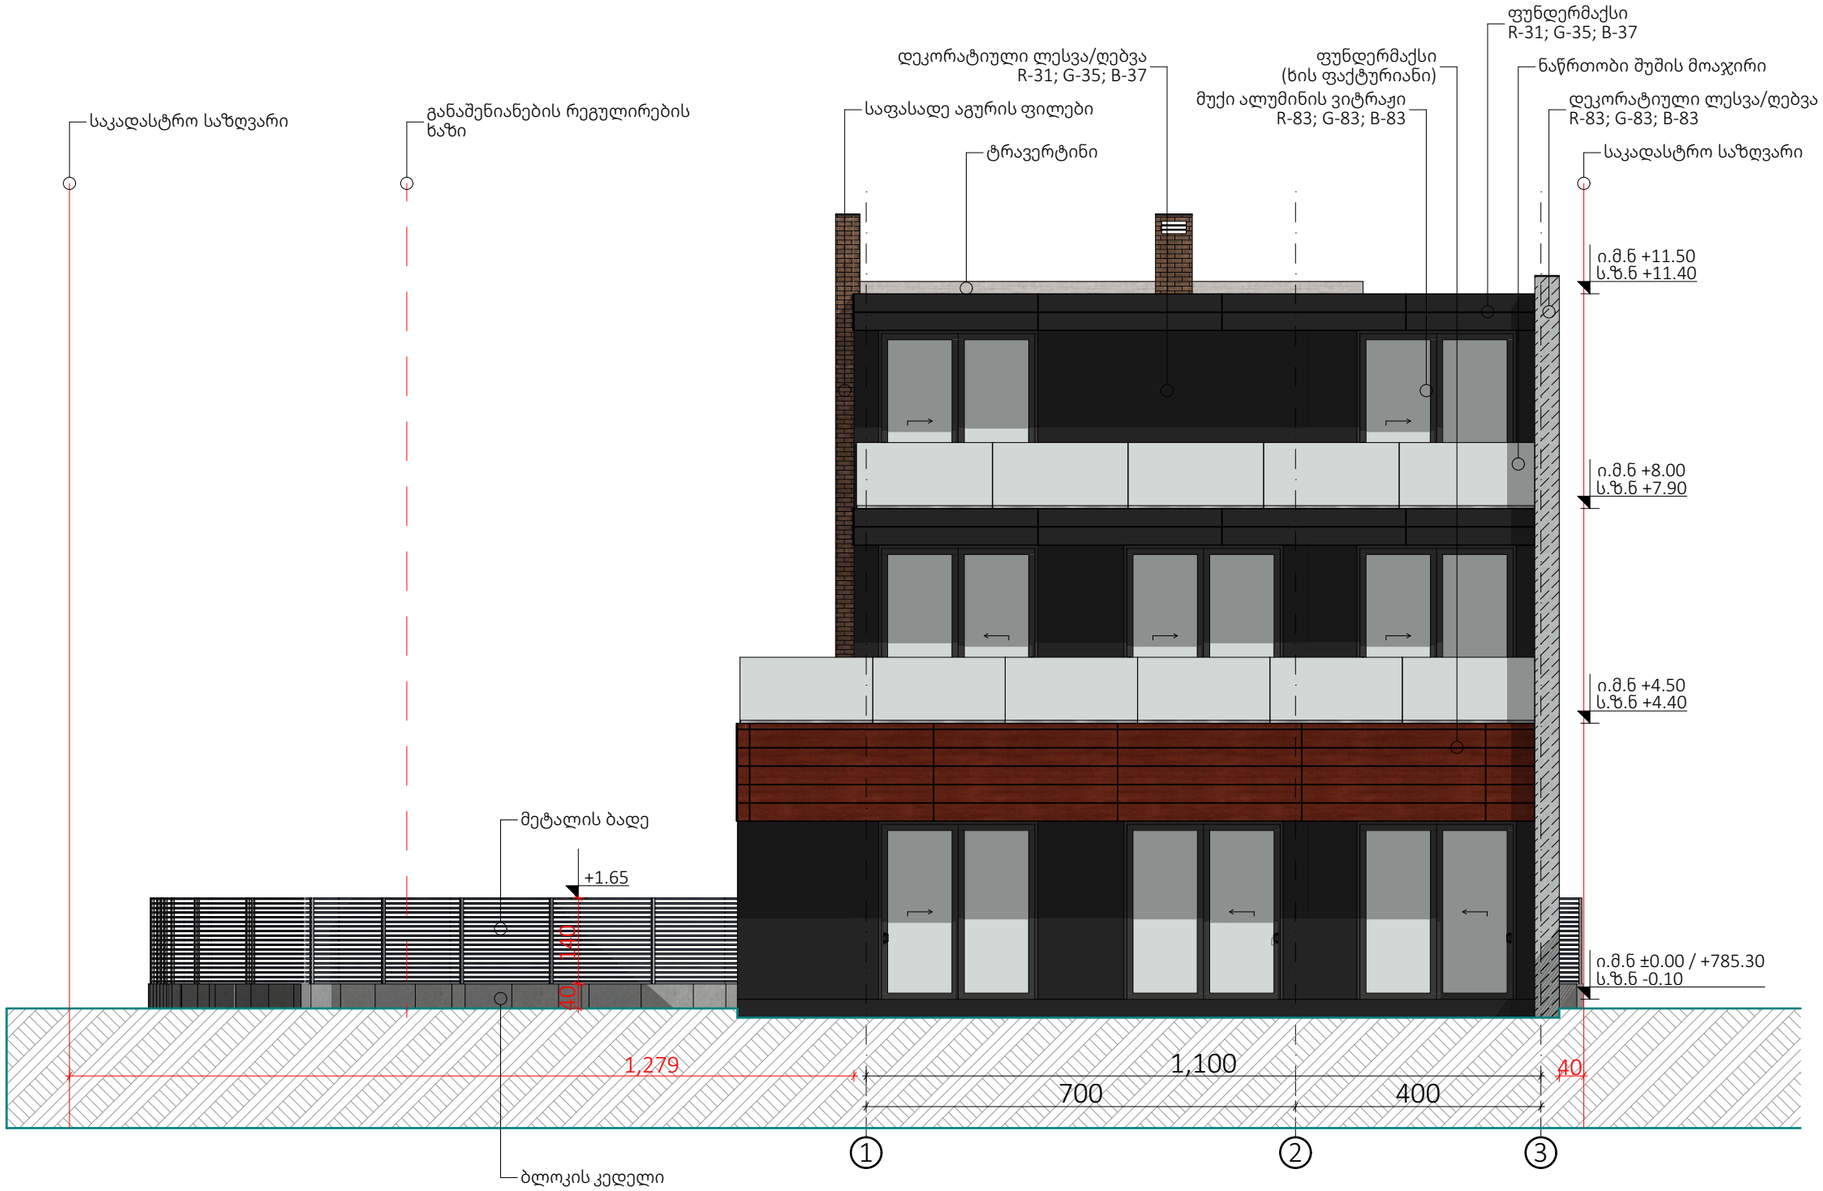

ექსპლიკაცია

ფასადი 1-3

შემსრულებელი:

New City Development
შპს "ნიუ სითი დეველოფმენ"
ს/ნ 205249248

მისამართი: საქართველო. თბილისი
საკანდელიძის N6
ტელეფონი: 551 77 88 88
ელ.ფოსტა: info@ncd.ge

პროექტის სახელწოდება:

ინდივიდუალური ერთბინიანი
საცხოვრებელი სახლი

მისამართი:
ქალაქი თბილისი, სოფელი წავკისი
ს/კ 81.02.13.102

ნახაზების დასახელება:

ფასადი 1-3

თანამდებობა	გვარი	ხელმოწერა
დირექტორი	ა.ზერეკიძე	
არქიტექტორი	დ.პაპიძე	
შეასრულა		

მასშტაბი	1:100		
ფორმატი	A-3		
თარიღი	2023		ა-15

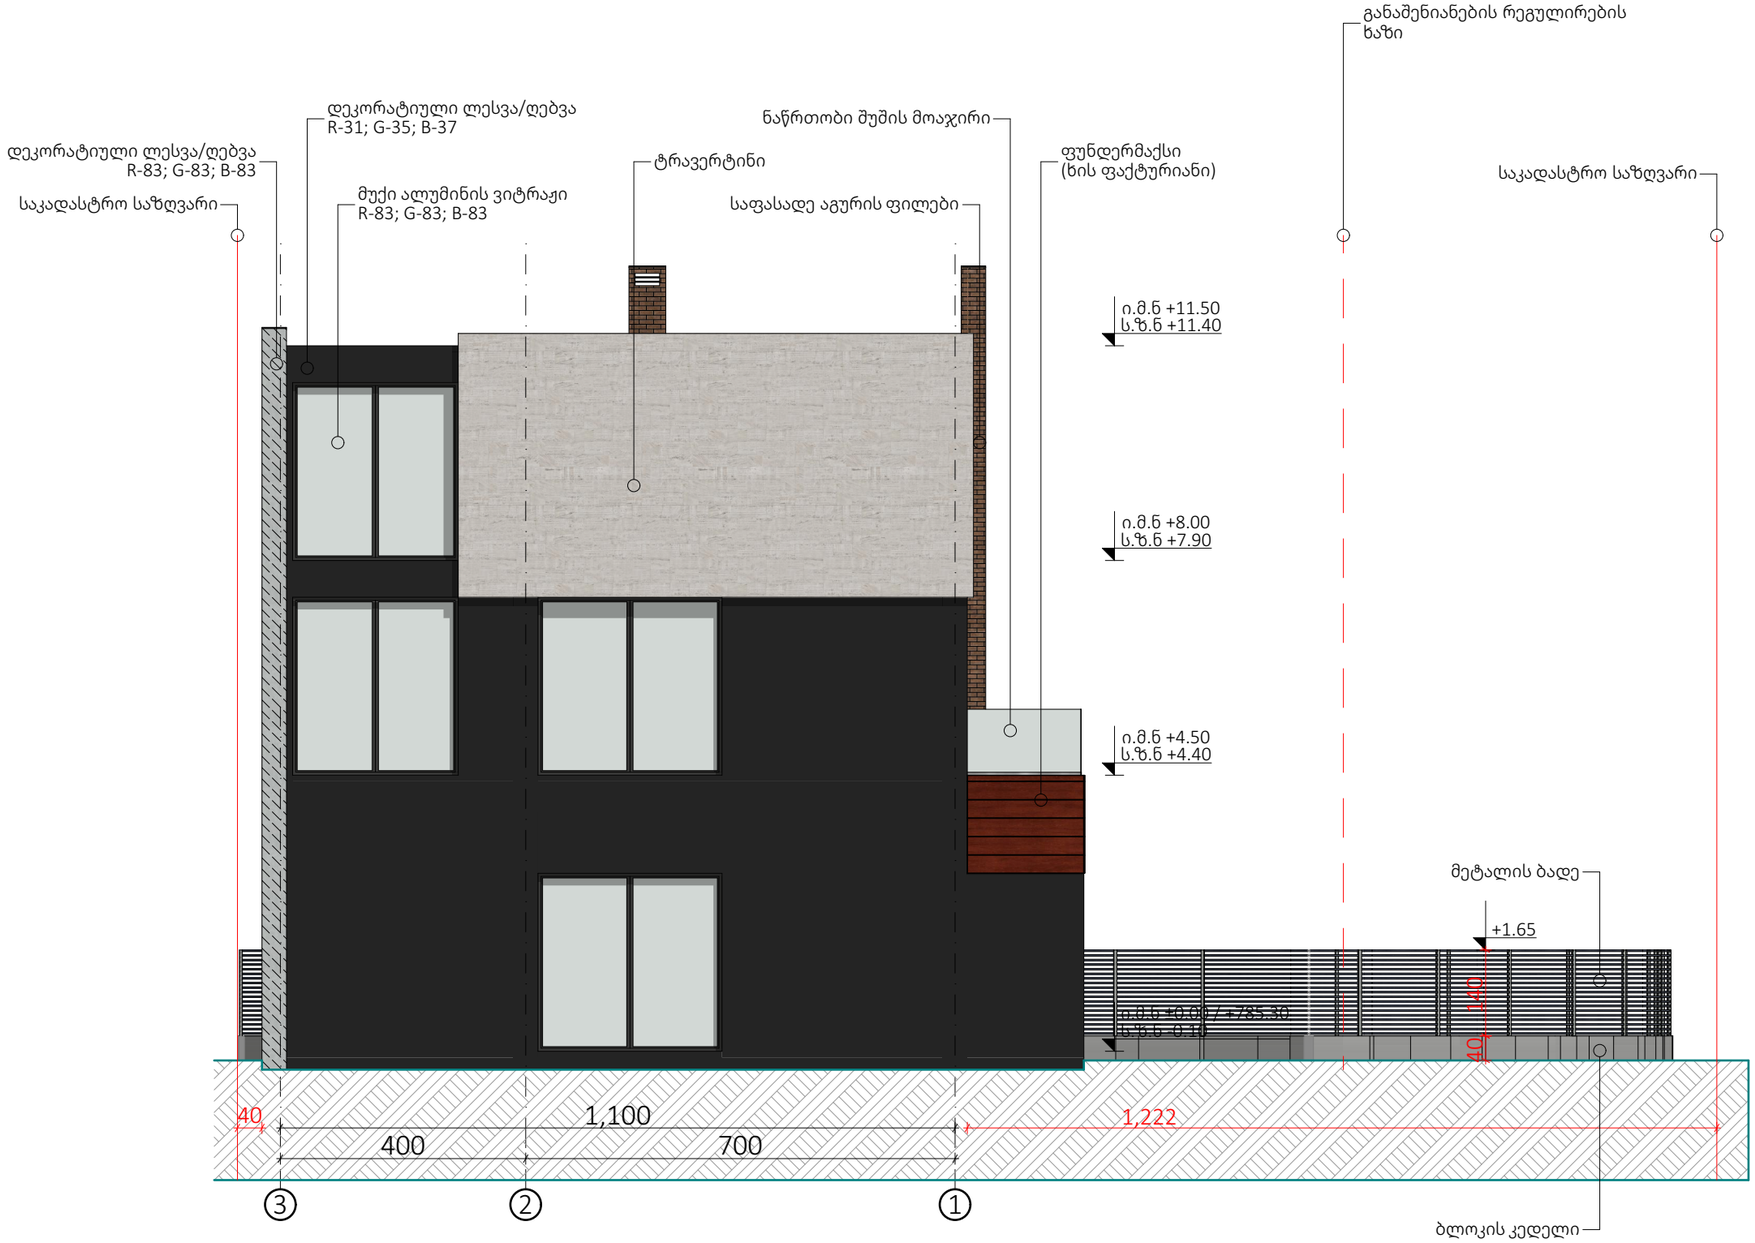

ექსპლიკაცია

ფასადი 3-1

შემსრულებელი:

New City Development
შპს "ნიუ სითი დეველოფმენ"
ს/ნ 205249248

მისამართი: საქართველო. თბილისი
საკანდელიძის N6
ტელეფონი: 551 77 88 88
ელ.ფოსტა: info@ncd.ge

პროექტის სახელწოდება:

ინდივიდუალური ერთბინიანი
საცხოვრებელი სახლი

მისამართი:
ქალაქი თბილისი, სოფელი წავკისი
ს/კ 81.02.13.102

ნახაზების დასახელება:

ფასადი 3-1

თანამდებობა	გვარი	ხელმოწერა
დირექტორი	ა.ზერეკიძე	
არქიტექტორი	დ.პაპიძე	
შეასრულა		

მასშტაბი	1:100		
ფორმატი	A-3		
თარიღი	2023		ა-16

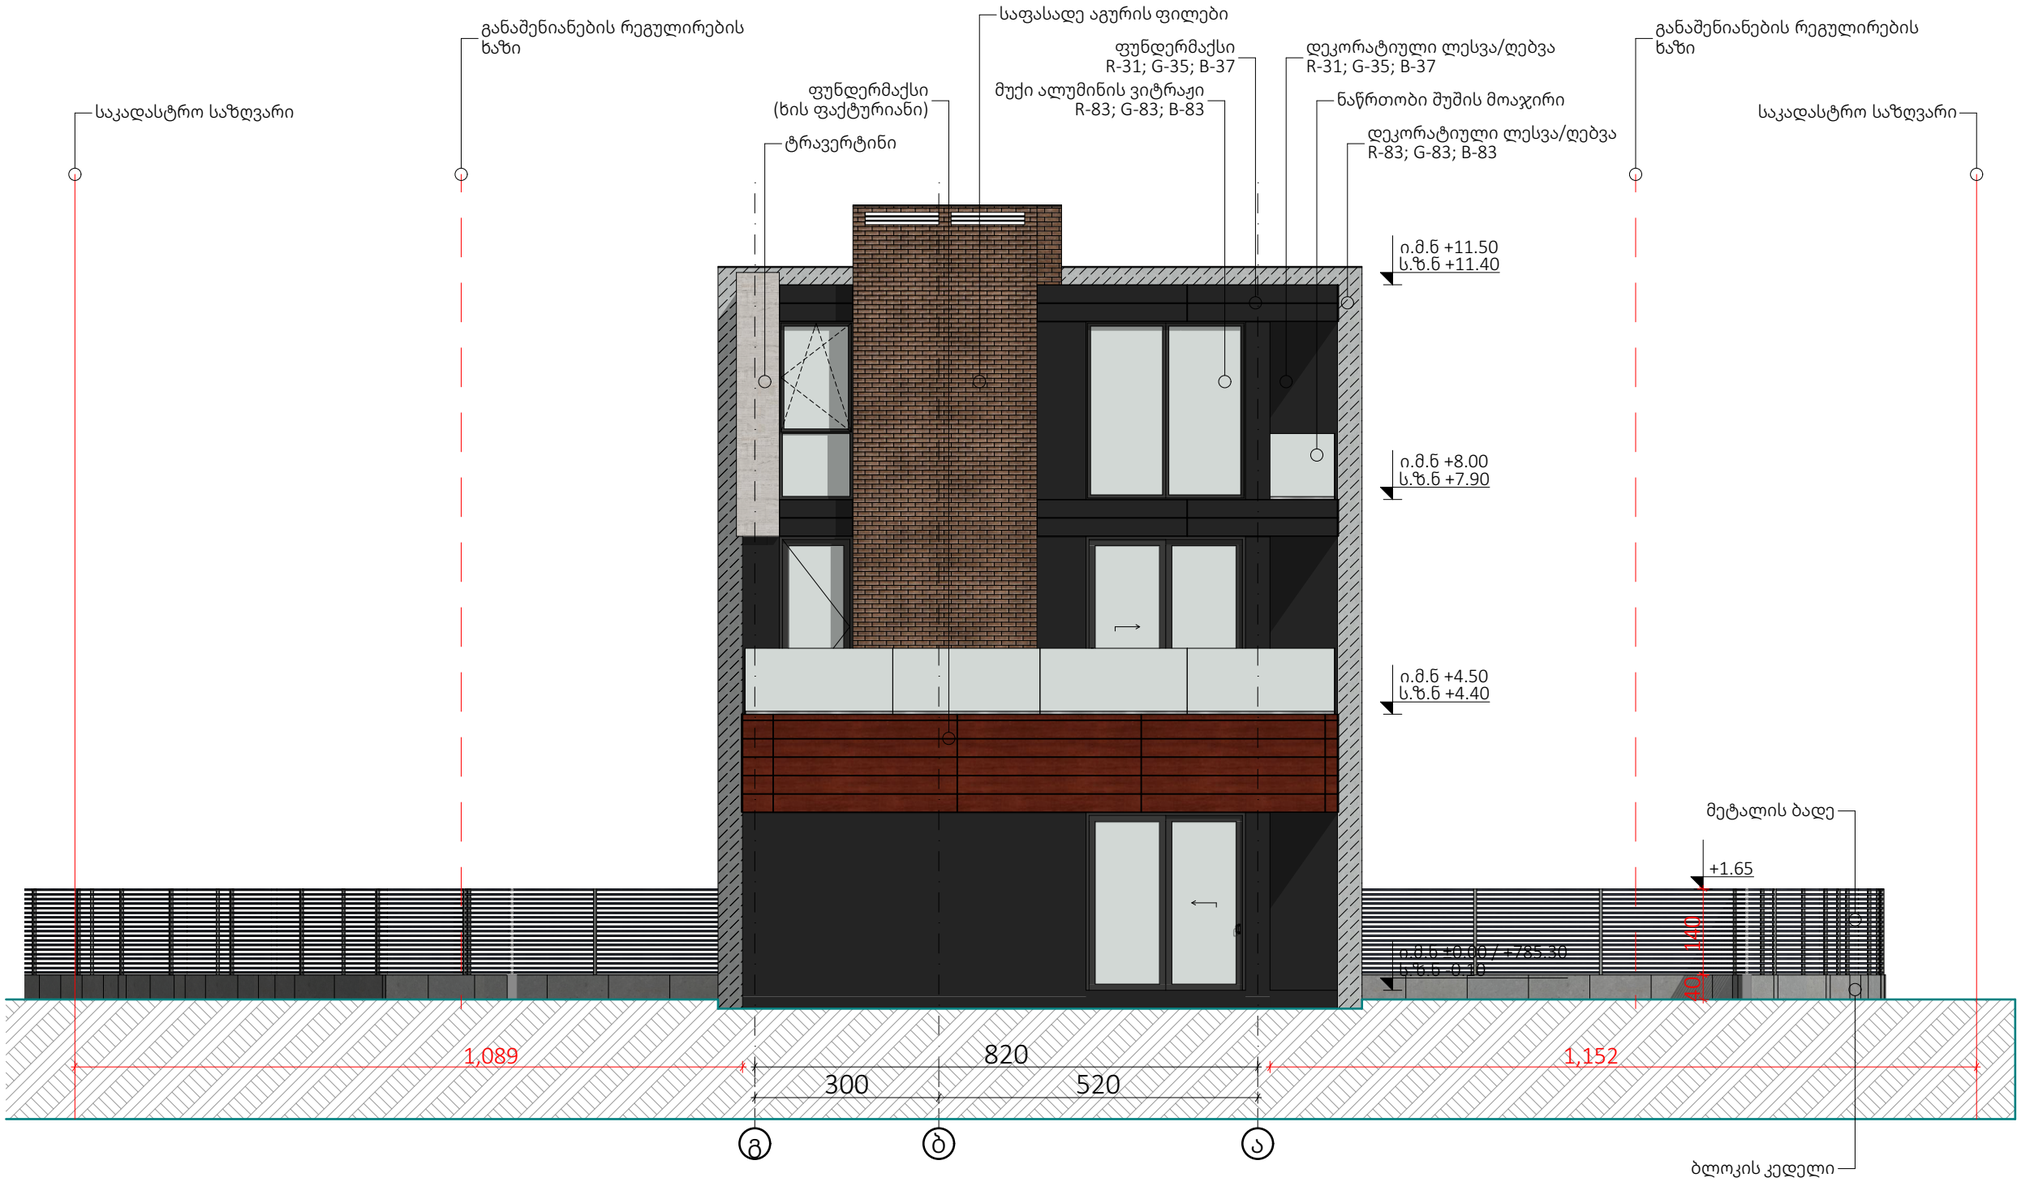

ექსპლიკაცია

ფასადი გ-ა

შემსრულებელი:

NCD New City Development
შპს "ნიუ სითი დეველოფმენ"
ს/ნ 205249248

მისამართი: საქართველო. თბილისი
საკანდელიძის N6
ტელეფონი: 551 77 88 88
ელ.ფოსტა: info@ncd.ge

პროექტის სახელწოდება:

ინდივიდუალური ერთბინიანი
საცხოვრებელი სახლი

მისამართი:
ქალაქი თბილისი, სოფელი წავკისი
ს/კ 81.02.13.102

ნახაზების დასახელება:

ფასადი გ-ა

თანამდებობა	გვარი	ხელმოწერა
დირექტორი	ა.ზერეკიძე	
არქიტექტორი	დ.პაპიძე	
შეასრულა		

მასშტაბი	1:100		
ფორმატი	A-3		
თარიღი	2023		ა-14

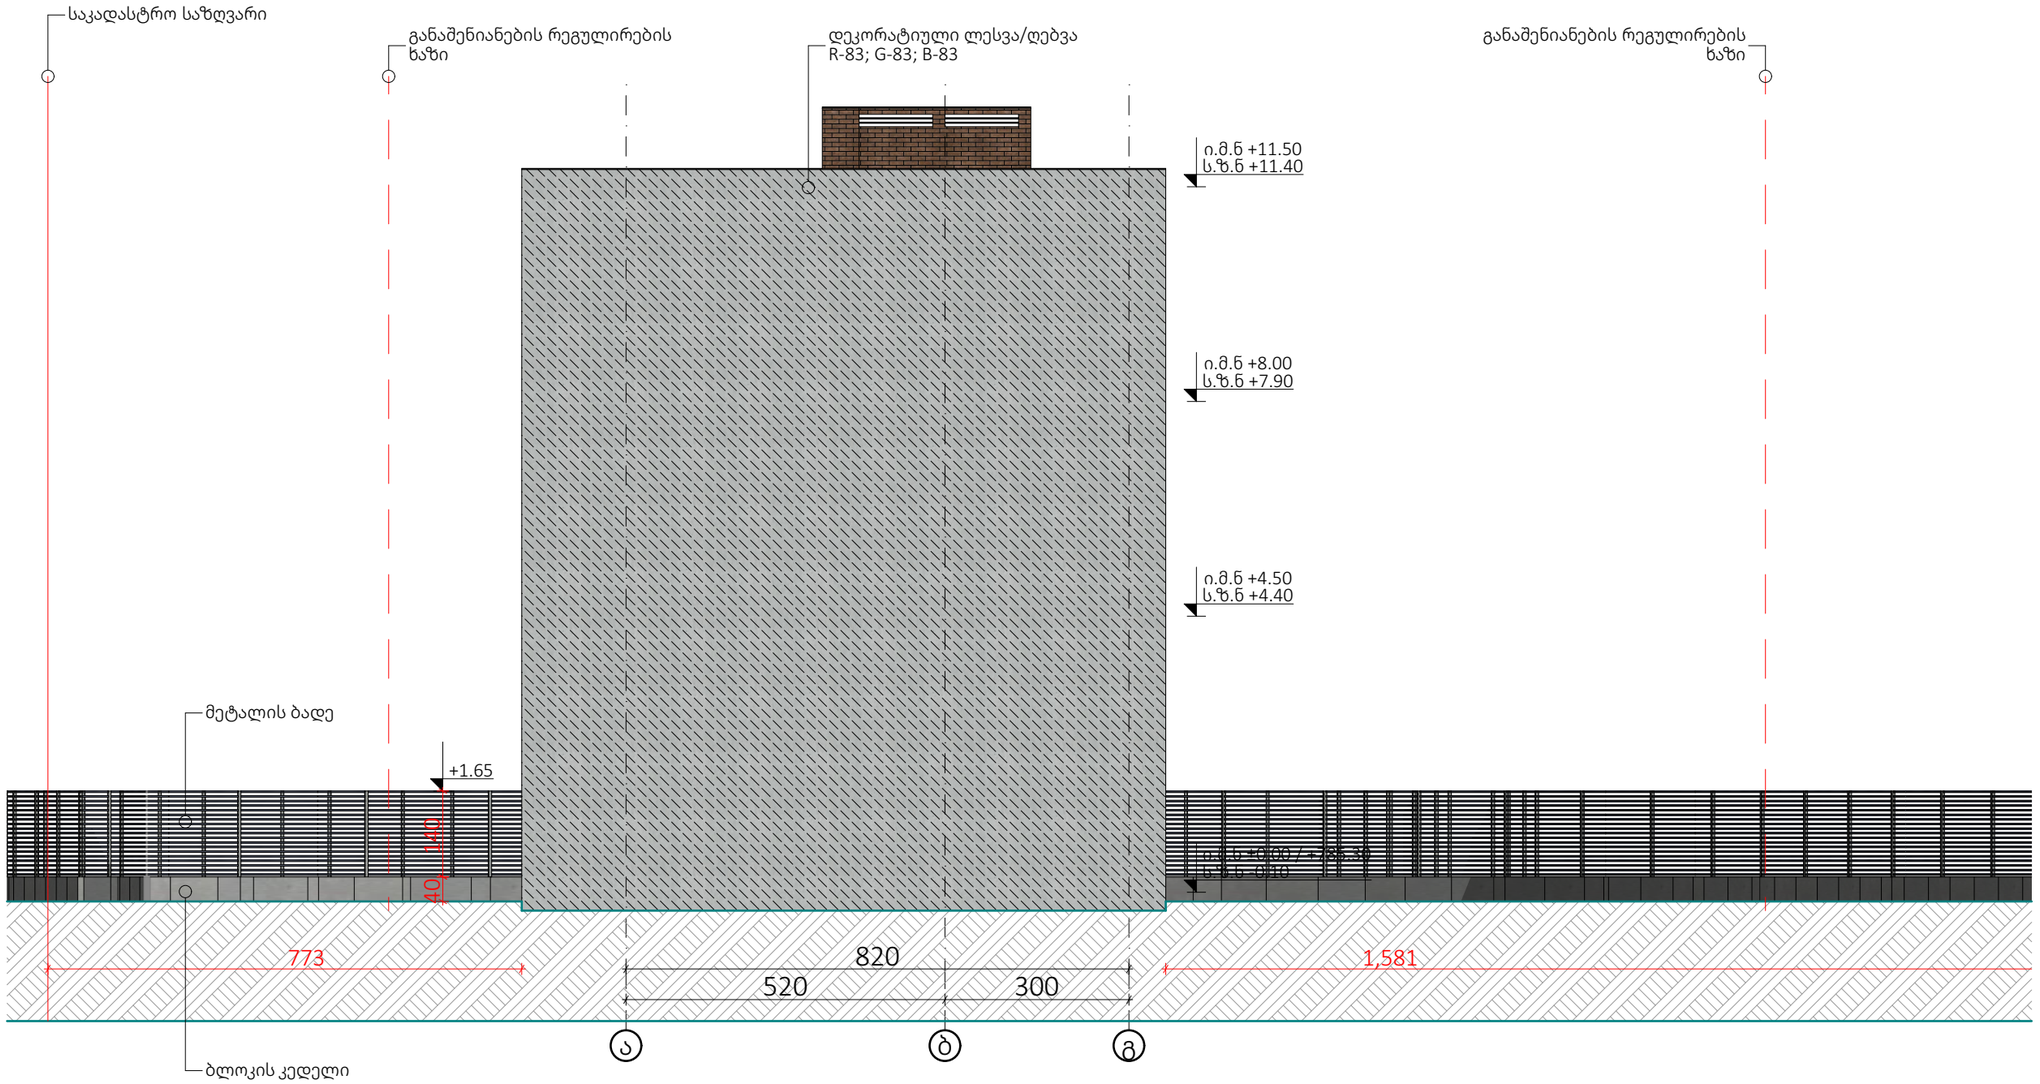

ექსპლიკაცია

ფასადი ა-გ

შემსრულებელი:

NCD New City Development

შპს "ნიუ სითი დეველოფმენ"
ს/ნ 205249248

მისამართი: საქართველო. თბილისი
საკანდელიძის N6
ტელეფონი: 551 77 88 88
ელ.ფოსტა: info@ncd.ge

პროექტის სახელწოდება:

ინდივიდუალური ერთბინიანი
საცხოვრებელი სახლი

მისამართი:
ქალაქი თბილისი, სოფელი წავკისი
ს/კ 81.02.13.102

ნახაზების დასახელება:

ფასადი ა-გ

თანამდებობა	გვარი	ხელმოწერა
დირექტორი	ა.ზერეკიძე	
არქიტექტორი	დ.პაპიძე	
შეასრულა		

მასშტაბი	1:100		
ფორმატი	A-3		
თარიღი	2023		ა-13

დასახელება	ნაწრთობი შუშის მოაჯირი
საფასადე მასალის ნიმუში	
გრძივი მეტრი	36.8 მ

დასახელება	დეკორატიული ლესვა/ღებვა R-83; G-83; B-83	დეკორატიული ლესვა/ღებვა R-31; G-35; B-37	ფუნდერმაქსი ხის ფაქტურით	ფუნდერმაქსი R-31; G-35; B-37	ტრავერტინი	საფასადე აგურის ფილები
საფასადე მასალის ნიმუში	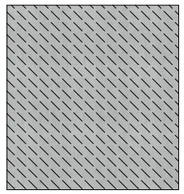	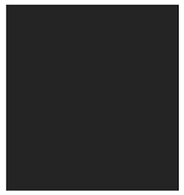				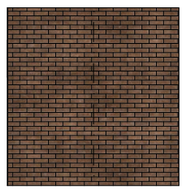
კვ.მ	145.2 მ^2	158.6 მ^2	39.9 მ^2	20.4 მ^2	35.9 მ^2	25.4 მ^2

ექსპლიკაცია

მასალის სპეციფიკაცია

შემსრულებელი:

NCD New City Development

შპს "ნიუ სითი დეველოფმენ"
ს/ნ 205249248

მისამართი: საქართველო. თბილისი
საკანდელიძის N6
ტელეფონი: 551 77 88 88
ელ.ფოსტა: info@ncd.ge

პროექტის სახელწოდება:

ინდივიდუალური ერთბინიანი
საცხოვრებელი სახლი

მისამართი:
ქალაქი თბილისი, სოფელი წავკისი
ს/კ 81.02.13.102

ნახაზების დასახელება:

მასალის სპეციფიკაცია

თანამდებობა	გვარი	ხელმოწერა
დირექტორი	ა.ზერეკიძე	
არქიტექტორი	დ.პაპიძე	
შეასრულა		

მასშტაბი	1:100		
ფორმატი	A-3		
თარიღი	2023		ა-17

დასახელება	კ-01	კ-02	კ-03	კ-04	კ-05	კ-06	კ-07	კ-08
სახელწოდება	MDF კარი	MDF კარი	MDF კარი	MDF კარი	MDF კარი	მუქი ალუმინის კარი R-83; G-83; B-83	მუქი ალუმინის ვიტრაჟი R-83; G-83; B-83	მუქი ალუმინის ვიტრაჟი R-83; G-83; B-83
რაოდენობა	3	2	4	4	1	1	4	6
ზომები	80×230	80×230	100×230	100×230	140×230	120×290	260×290	260×290
ხედი გეგმაზე					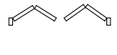	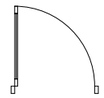		
ფასადური ხედი	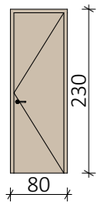	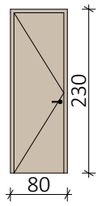	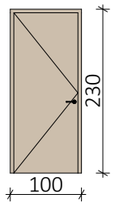	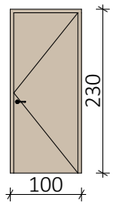	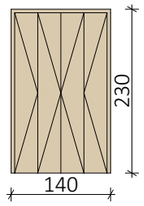	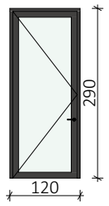		

დასახელება	ფ-01	ფ-02	ფ-03	ფ-04	ფ-06
სიმაღლე	მუქი ალუმინის ვიტრაჟი R-83; G-83; B-83	მუქი ალუმინის ვიტრაჟი R-83; G-83; B-83	მუქი ალუმინის ვიტრაჟი R-83; G-83; B-83	მუქი ალუმინის ვიტრაჟი R-83; G-83; B-83	მუქი ალუმინის ვიტრაჟი R-83; G-83; B-83
რაოდენობა	1	1	2	2	1
ზომები	120×290	260×290	270×290	300×290	80×350
ხედი გეგმაზე		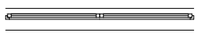			
ფასადური ხედი	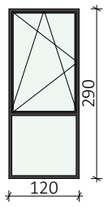	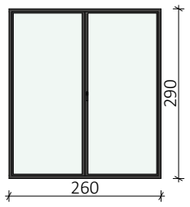	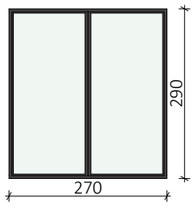	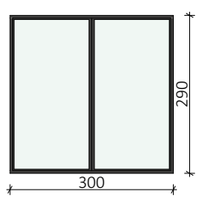	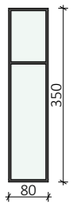

ექსპლიკაცია

კარ-ფანჯრის სპეციფიკაცია

შემსრულებელი:

შპს "ნიუ სითი დეველოფმენ"
ს/ნ 205249248

მისამართი: საქართველო. თბილისი
საკანდელიძის N6
ტელეფონი: 551 77 88 88
ელ.ფოსტა: info@ncd.ge

პროექტის სახელწოდება:

ინდივიდუალური ერთბინიანი
საცხოვრებელი სახლი

მისამართი:
ქალაქი თბილისი, სოფელი წავკისი
ს/კ 81.02.13.102

ნახაზების დასახელება:

კარ-ფანჯრის სპეციფიკაცია

თანამდებობა	გვარი	ხელმოწერა
დირექტორი	ა.ზერეკიძე	
არქიტექტორი	დ.პაპიძე	
შეასრულა		

მასშტაბი	1:0.84, 1:1		
ფორმატი	A-3		
თარიღი	2023		ა-18