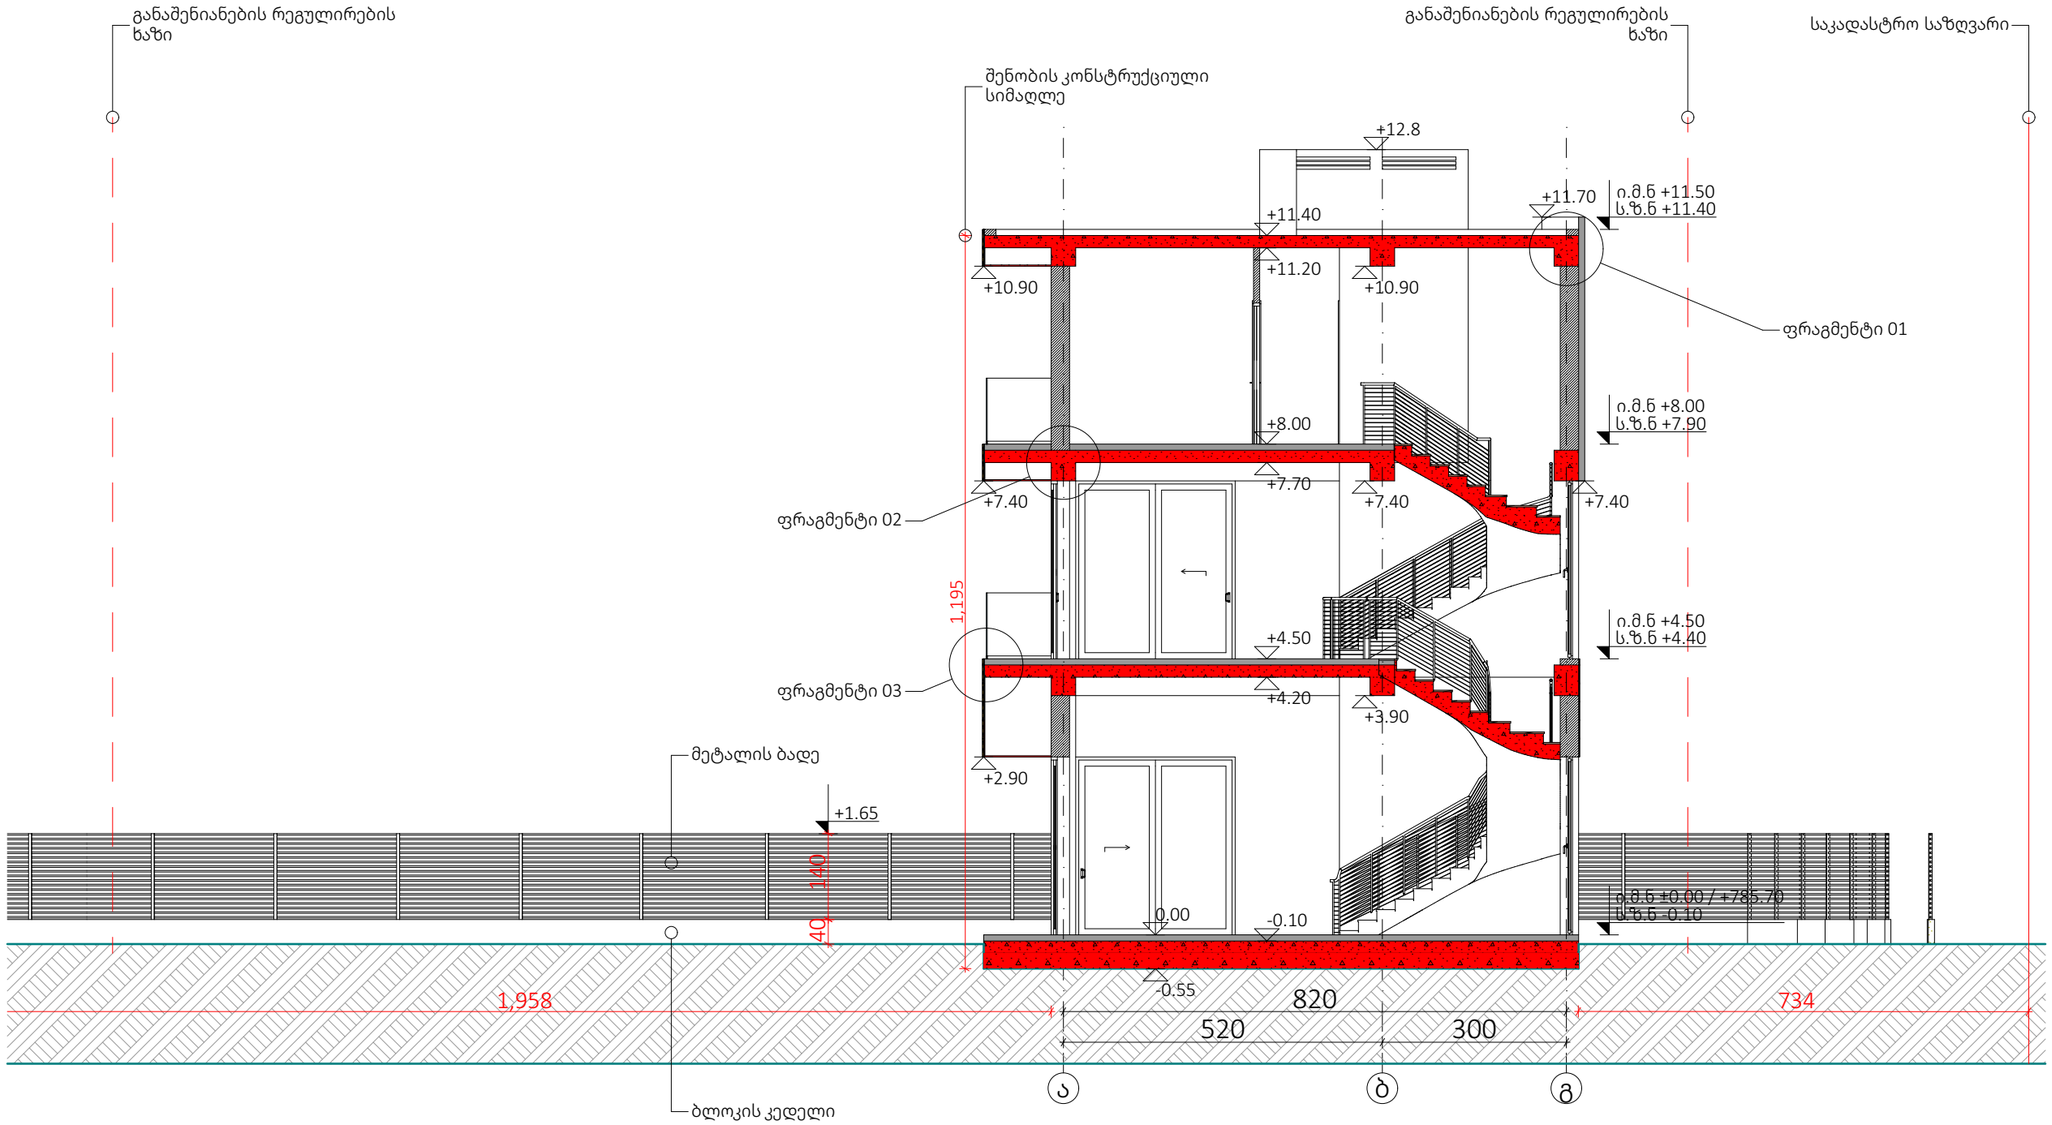

ექსპლიკაცია

ჭრილი 1-1

შემსრულებელი:

NCD
New City Development

შპს "ნიუ სითი დეველოფმენ"
ს/ნ 205249248

მისამართი: საქართველო. თბილისი
საკანდელიძის N6
ტელეფონი: 551 77 88 88
ელ.ფოსტა: info@ncd.ge

პროექტის სახელწოდება:

ინდივიდუალური ერთბინიანი
საცხოვრებელი სახლი

მისამართი:
ქალაქი თბილისი, სოფელი წავკისი
ს/კ 81.02.13.100

ნახაზების დასახელება:

ჭრილი 1-1

თანამდებობა	გვარი	ხელმოწერა
დირექტორი	ა.ზერეკიძე	
არქიტექტორი	დ.პაპიძე	
შეასრულა	ლ.ჩიკვილაძე	

მასშტაბი	1:100		
ფორმატი	A-3		
თარიღი	2023		ა-11

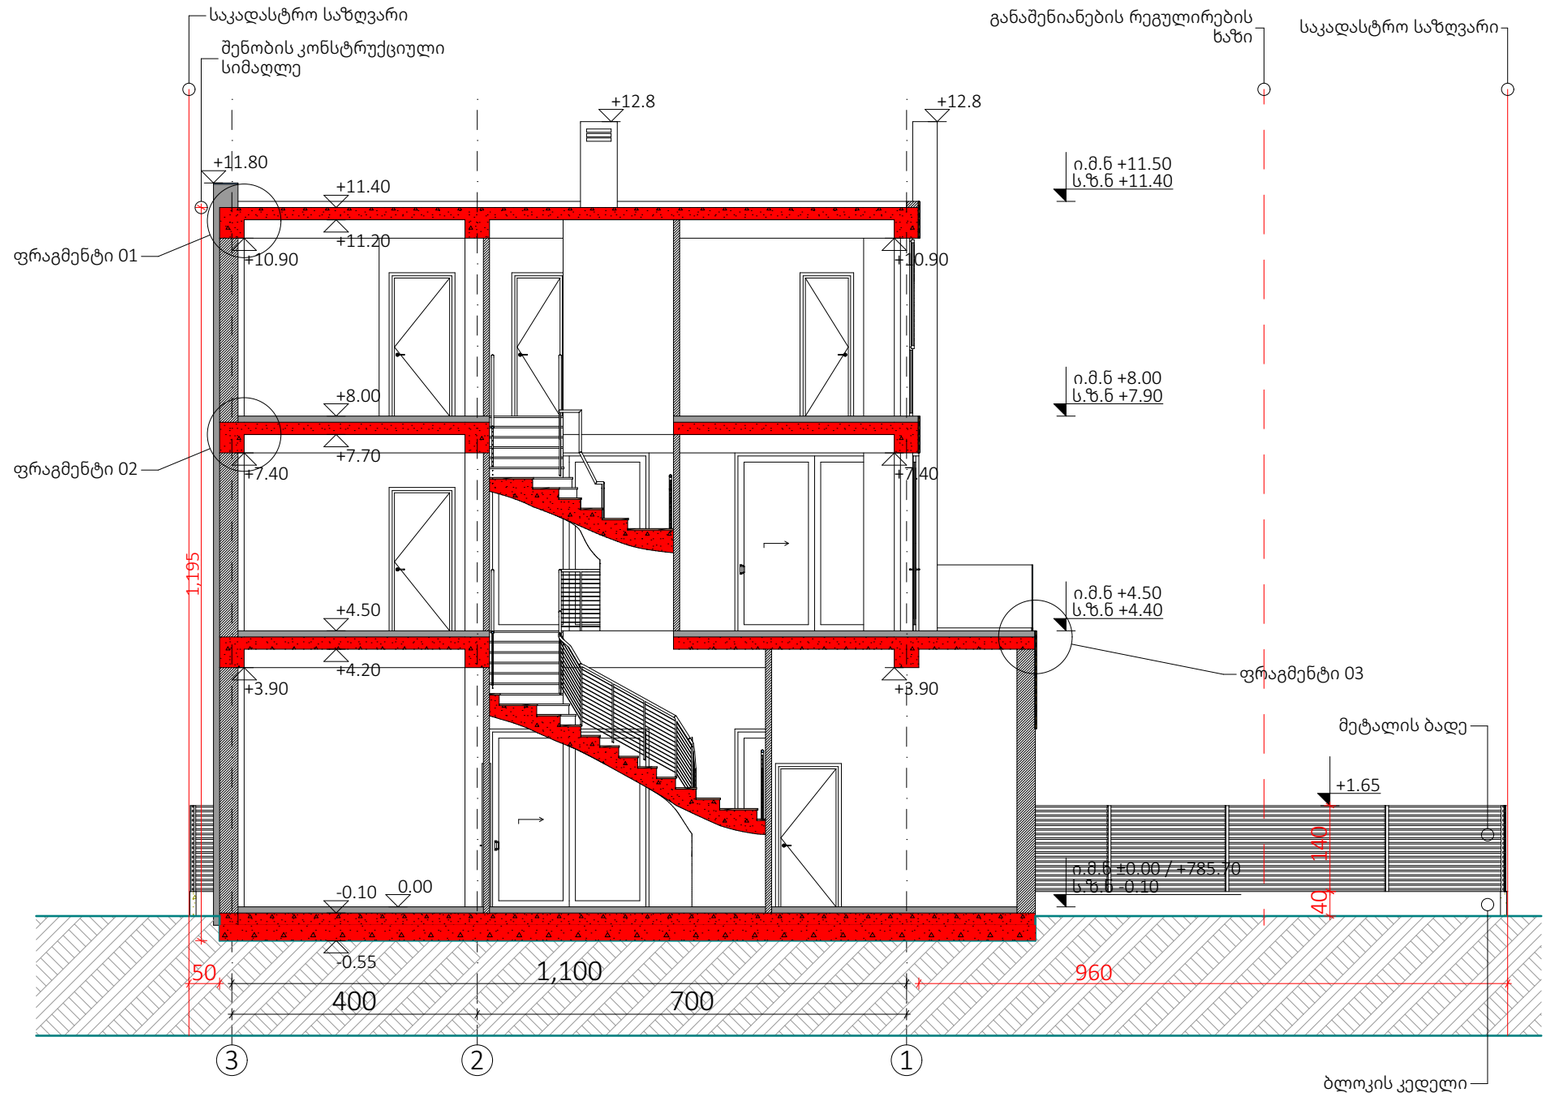

ექსპლიკაცია

ჭრილი 2-2

შემსრულებელი:

New City Development
შპს "ნიუ სითი დეველოფმენ"
ს/ნ 205249248

მისამართი: საქართველო. თბილისი
საკანდელიძის N6
ტელეფონი: 551 77 88 88
ელ.ფოსტა: info@ncd.ge

პროექტის სახელწოდება:

ინდივიდუალური ერთბინიანი საცხოვრებელი სახლი

მისამართი:
ქალაქი თბილისი, სოფელი წავკისი
ს/კ 81.02.13.100

ნახაზების დასახელება:

ჭრილი 2-2

თანამდებობა	გვარი	ხელმოწერა
დირექტორი	ა.ზერეკიძე	
არქიტექტორი	დ.პაპიძე	
შეასრულა	ლ.ჩიკვილაძე	

მასშტაბი	1:100		
ფორმატი	A-3		
თარიღი	2023		ა-12