
ჭრილი - 2

მ 1:100

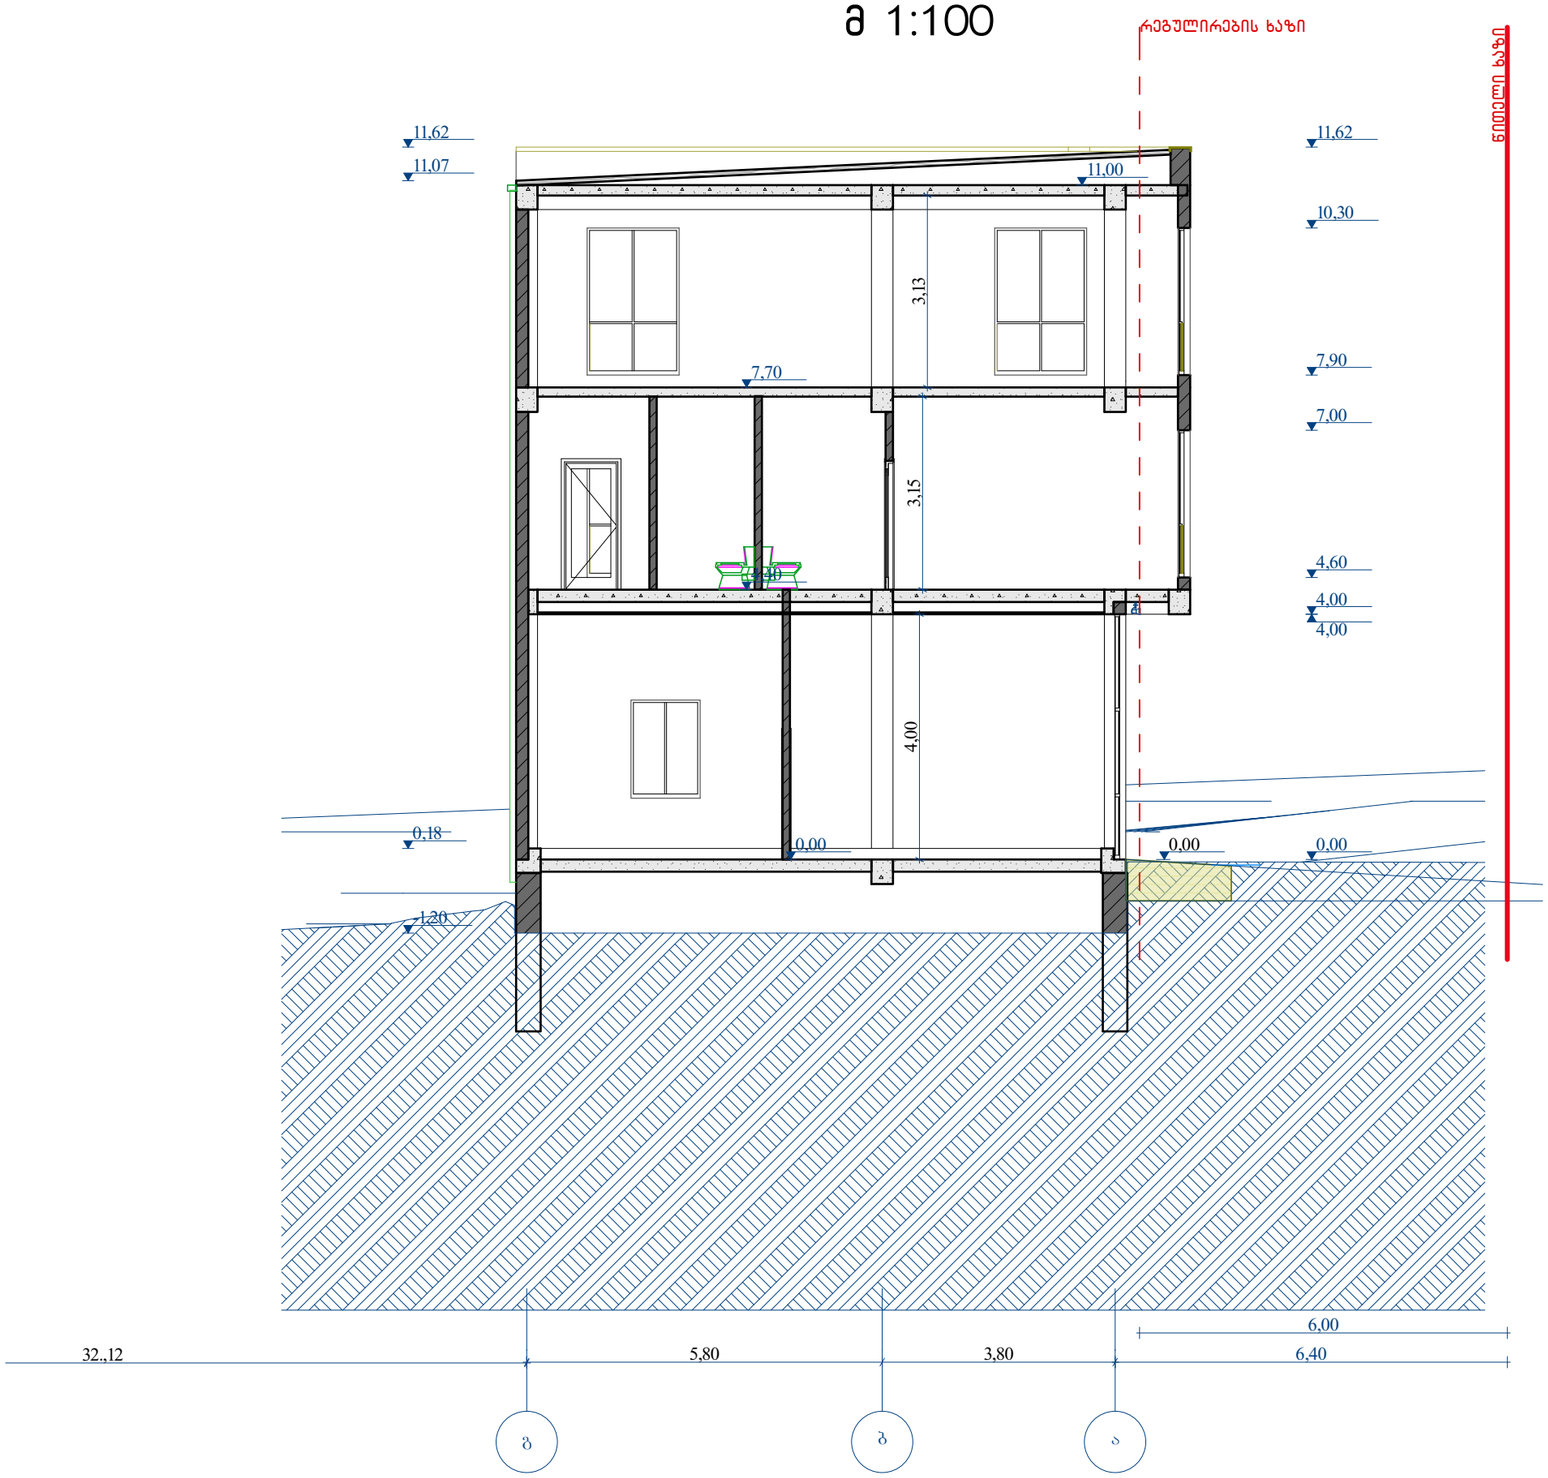


შპს „ნიუ მაქს“
Ltd „New max“
(+99532) 2373385;
newmax7777@gmail.com

ობიექტის მისამართი	დასახლება თემქა, მიკრო/რაიონი XI, ანაპის ქუჩა, „არაშენდას“ მიმდებარედ (ნაკვეთი 20/007)
ნახაზის დასახელება	ჭრილი -2

დირექტორი		ნათია კოზაიძე
არქიტექტორი		გურამ ქორქოლიანი
დაამუშავა		გურამ ქორქოლიანი
მასშტაბი	1:100	ფურცელი A-3
თარიღი		

ჭრილი - 3

მ 1:100

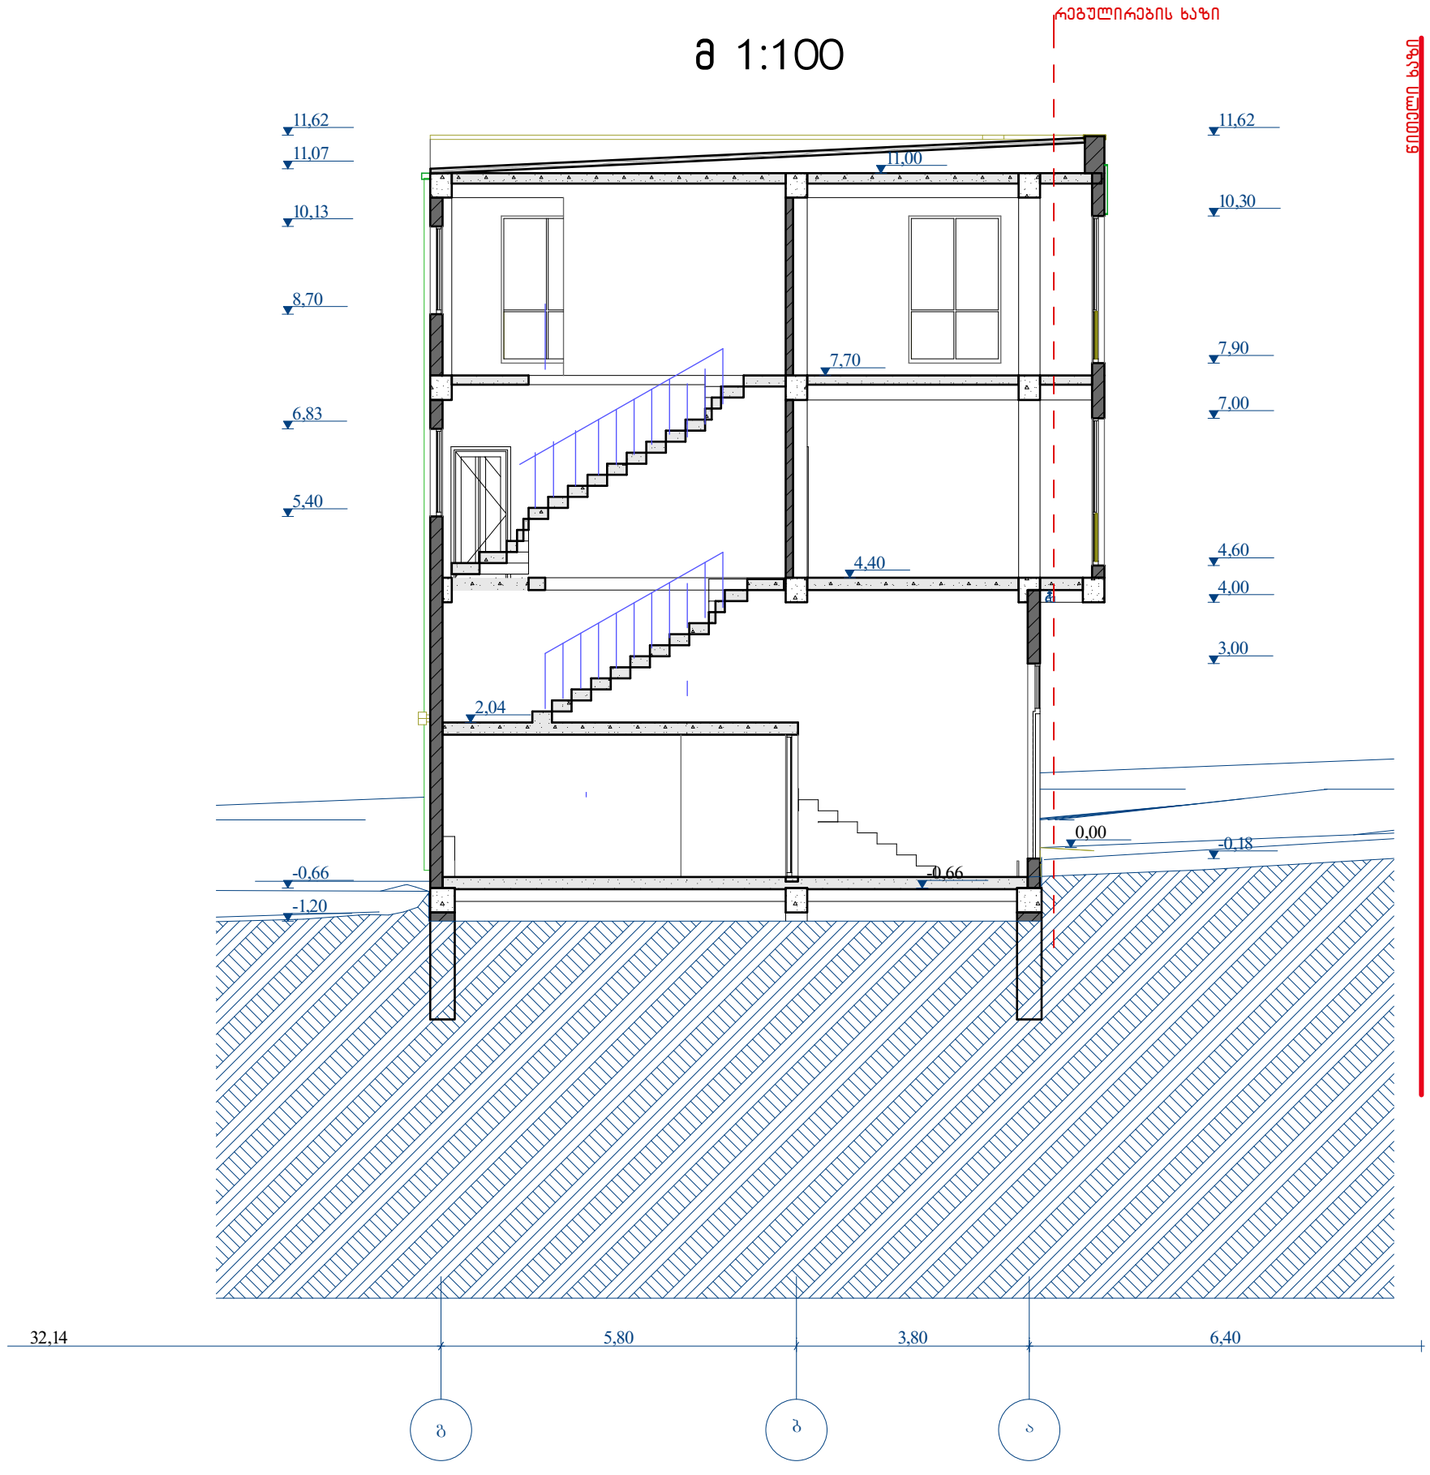


შპს „ნიუ მაქს“
Ltd „New max“
(+99532) 2373385;
newmax7777@gmail.com

ობიექტის მისამართი	დასახლება თემქა, მიკრო/რაიონი XI, ანაპის ქუჩა, „არაშენდას“ მიმდებარედ (ნაკვეთი 20/007)
ნახაზის დასახელება	ჭრილი -3

დირექტორი		ნათია კოპაიძე
არქიტექტორი		გურამ ქორქოლიანი
დაამუშავა		გურამ ქორქოლიანი
მასშტაბი	1:100	შეკვეთა A-3
თარიღი		

ჭრილი - 1

მ 1:100

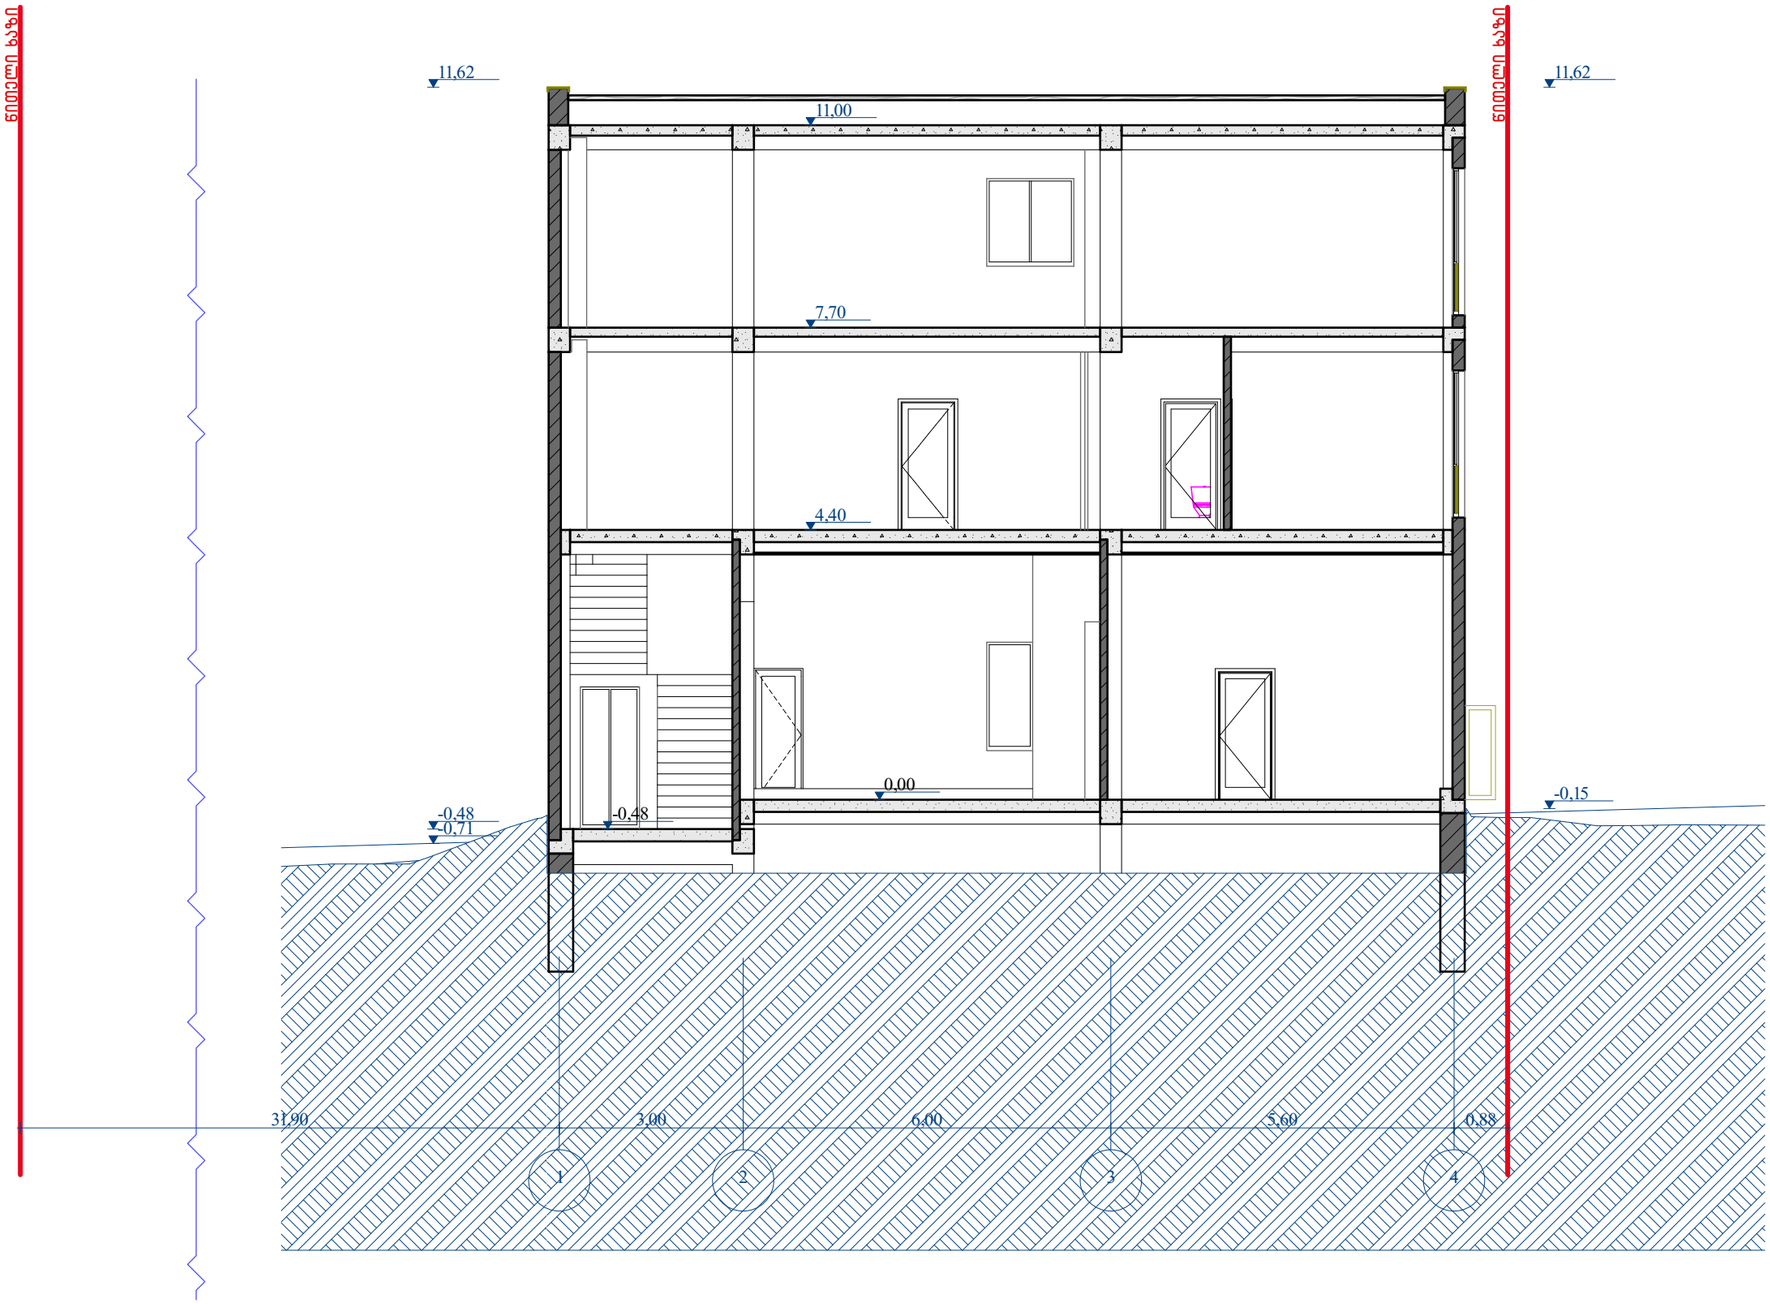

შპს „ნიუ მაქს“
Ltd „New max“
(+99532) 2373385;
newmax7777@gmail.com

ობიექტის მისამართი	დასახლება თემქა, მიკრო/რაიონი XI, ანაპის ქუჩა, „არაშენდას“ მიმდებარედ (ნაკვეთი 20/007)
ნახაზის დასახელება	ჭრილი -1

დირექტორი		ნათია კოზაიძე
არქიტექტორი		გურამ ქორქოლიანი
დაამუშავა		გურამ ქორქოლიანი
მასშტაბი	1:100	ფურცელი A-3
თარიღი		