ფასადი - 1

მ 1:100

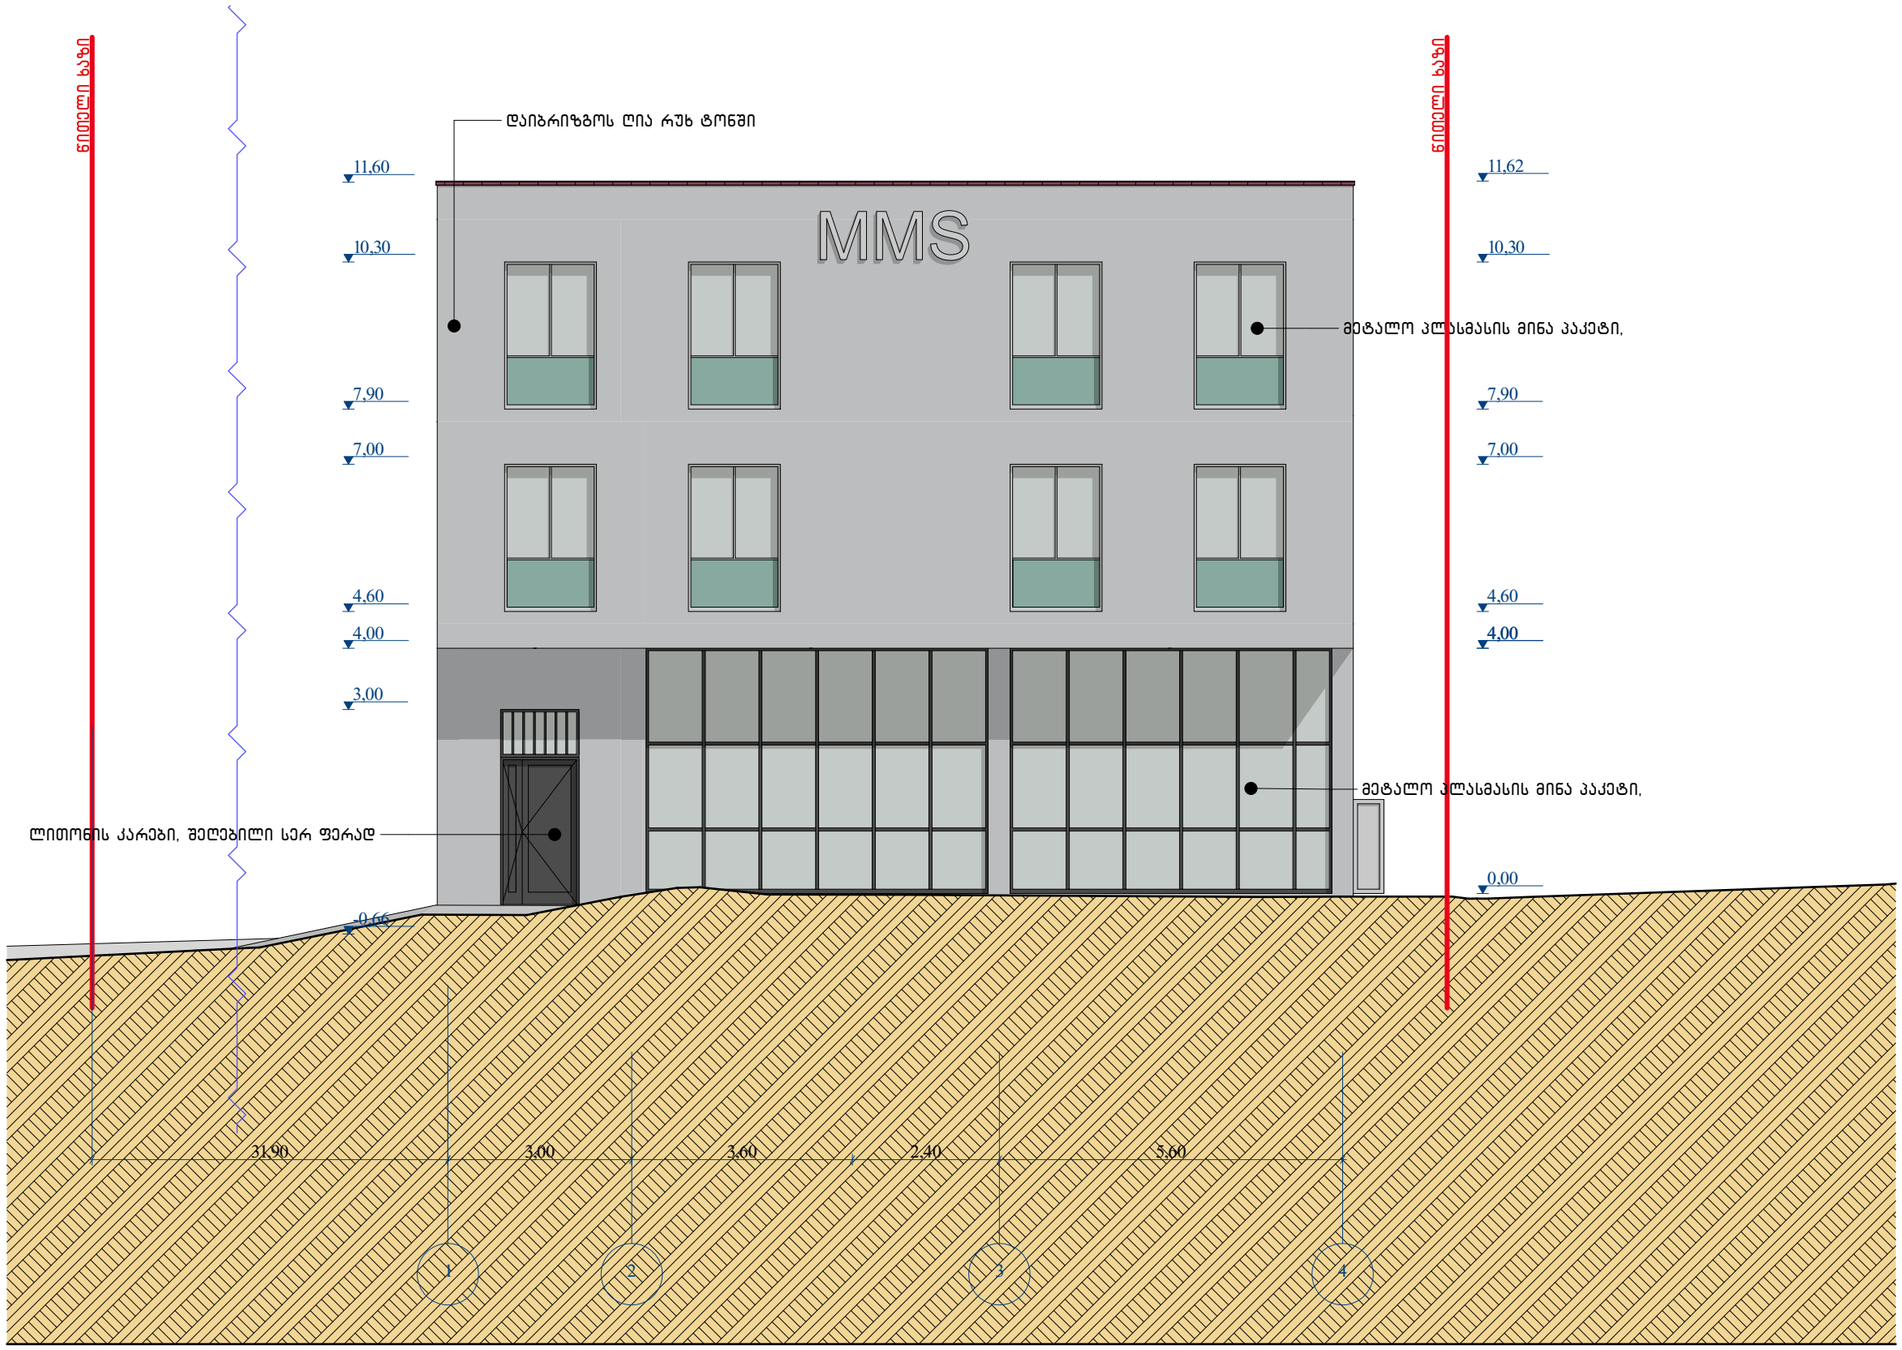

შპს „ნიუ მაქს“
Ltd „New max“
(+99532) 2373385;
newmax7777@gmail.com

ობიექტის მისამართი	დასახლება თემქა, მიკრო/რაიონი XI, ანაპის ქუჩა, „არაშენდას“ მიმდებარედ (ნაკვეთი 20/007)
ნახაზის დასახელება	№1 ფასადი 1-4 ღერძებში

დირექტორი		ნათია კოგბაიძე
არქიტექტორი		გურამ ჭორჭოლიანი
დაამუშავა		გურამ ჭორჭოლიანი
მასშტაბი	1:100	შრომელი A-3
თარიღი		

ფასადი - 2

მ 1:100

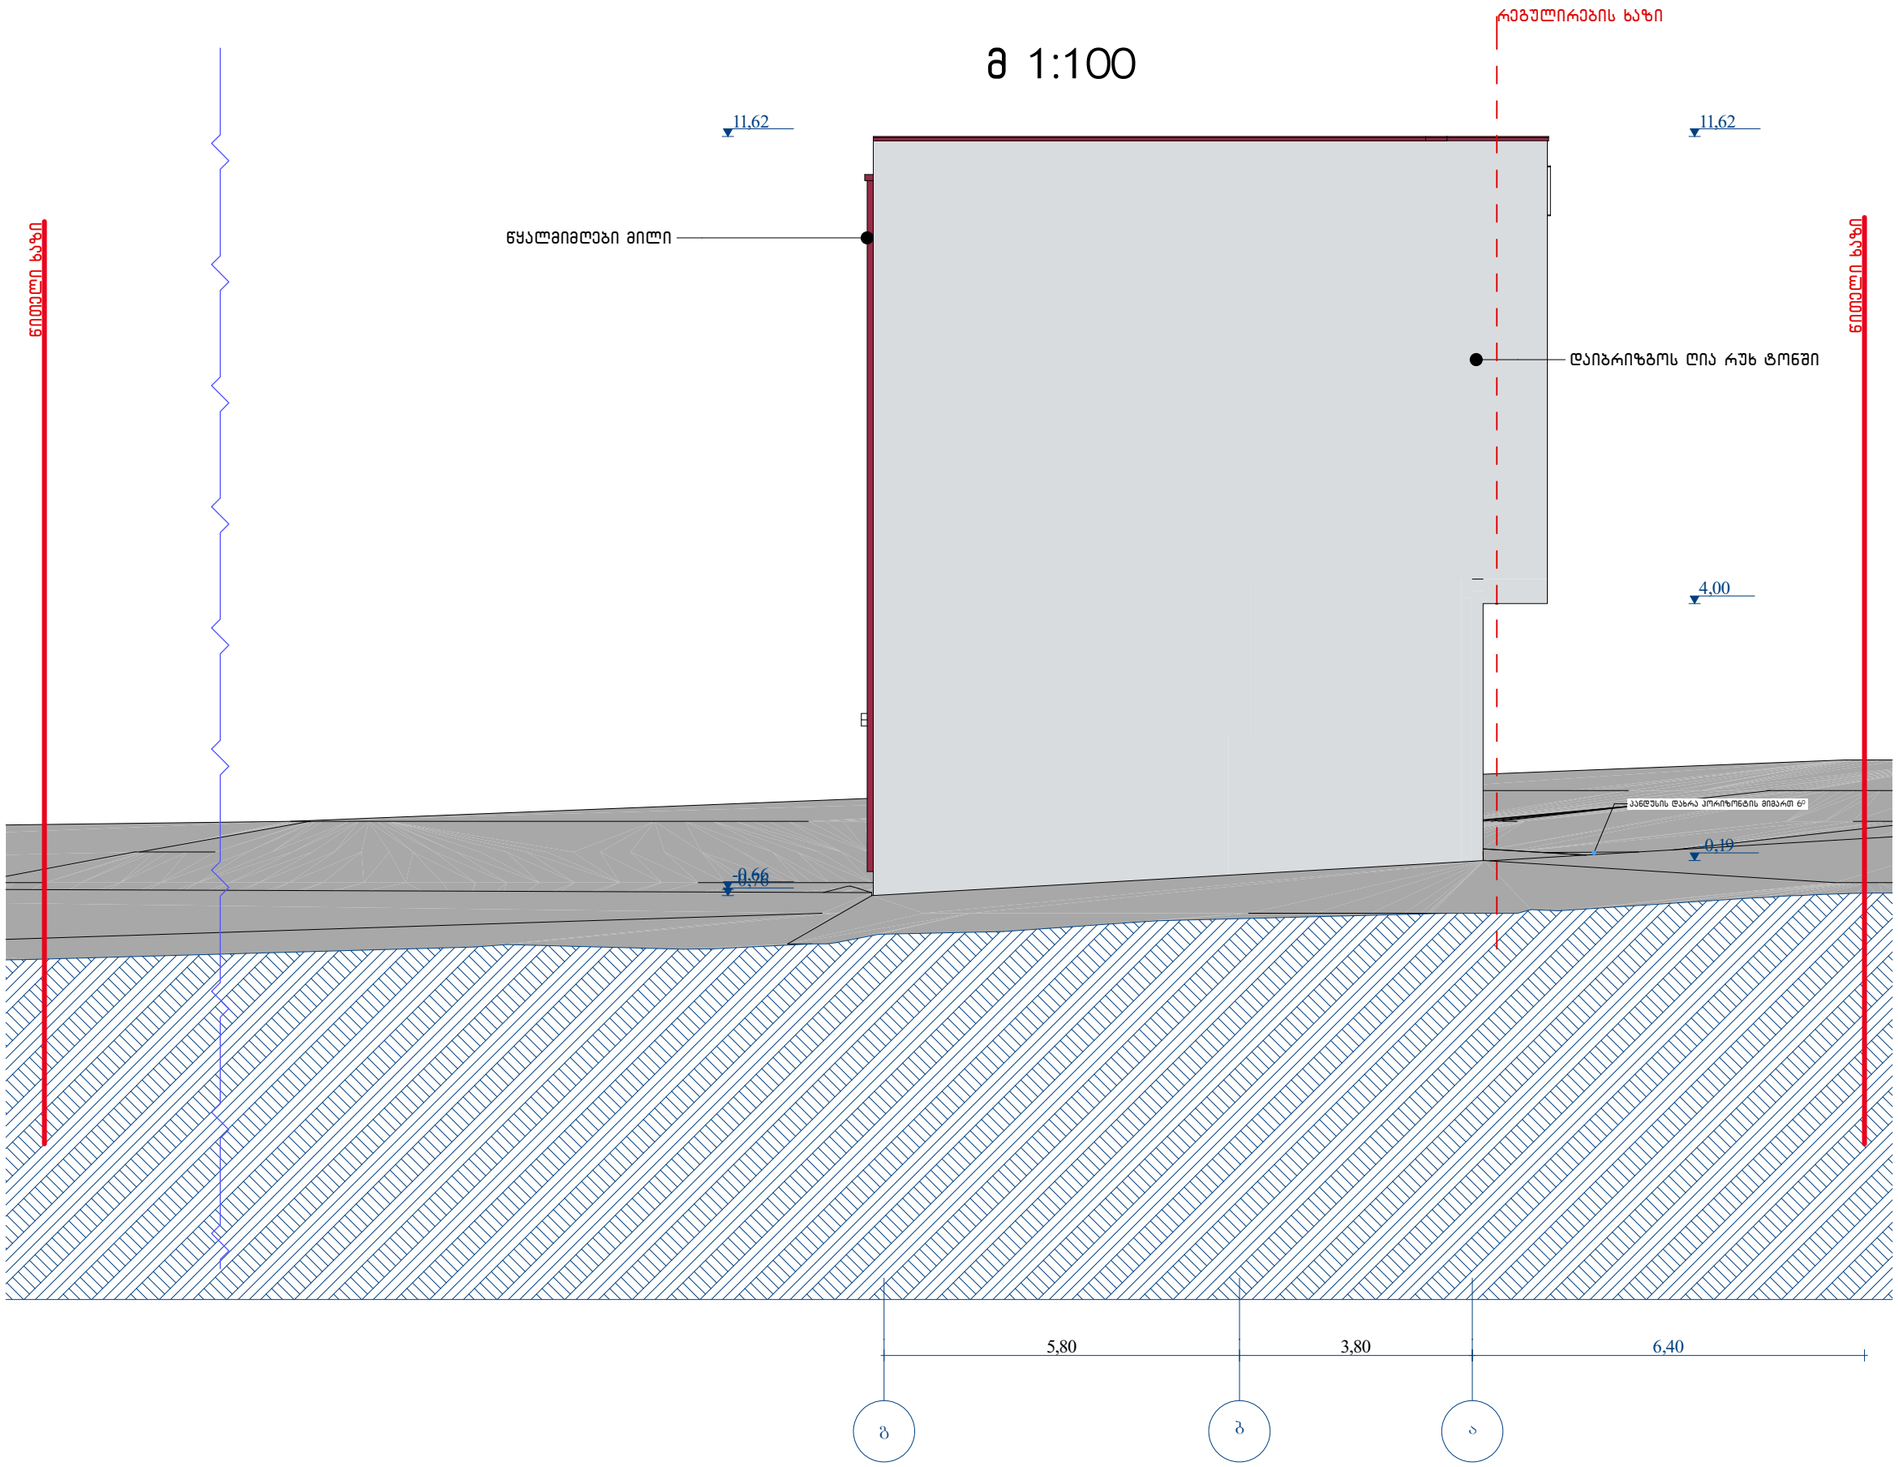

შპს „ნიუ მაქს“
Ltd „New max“
(+99532) 2373385;
newmax7777@gmail.com

ობიექტის მისამართი	დასახლება თემქა, მიკრო/რაიონი XI, ანაპის ქუჩა, „არაშენდას“ მიმდებარედ (ნაკვეთი 20/007)
ნახაზის დასახელება	ფასადი გ-ა ღერძებში

დირექტორი		ნათია კოშაიძე
არქიტექტორი		გურამ ჭორჭოლიანი
დაამუშავა		გურამ ჭორჭოლიანი
მასშტაბი	1:100	შრომითი A-3
თარიღი		

ფასადი - 3

მ 1:100

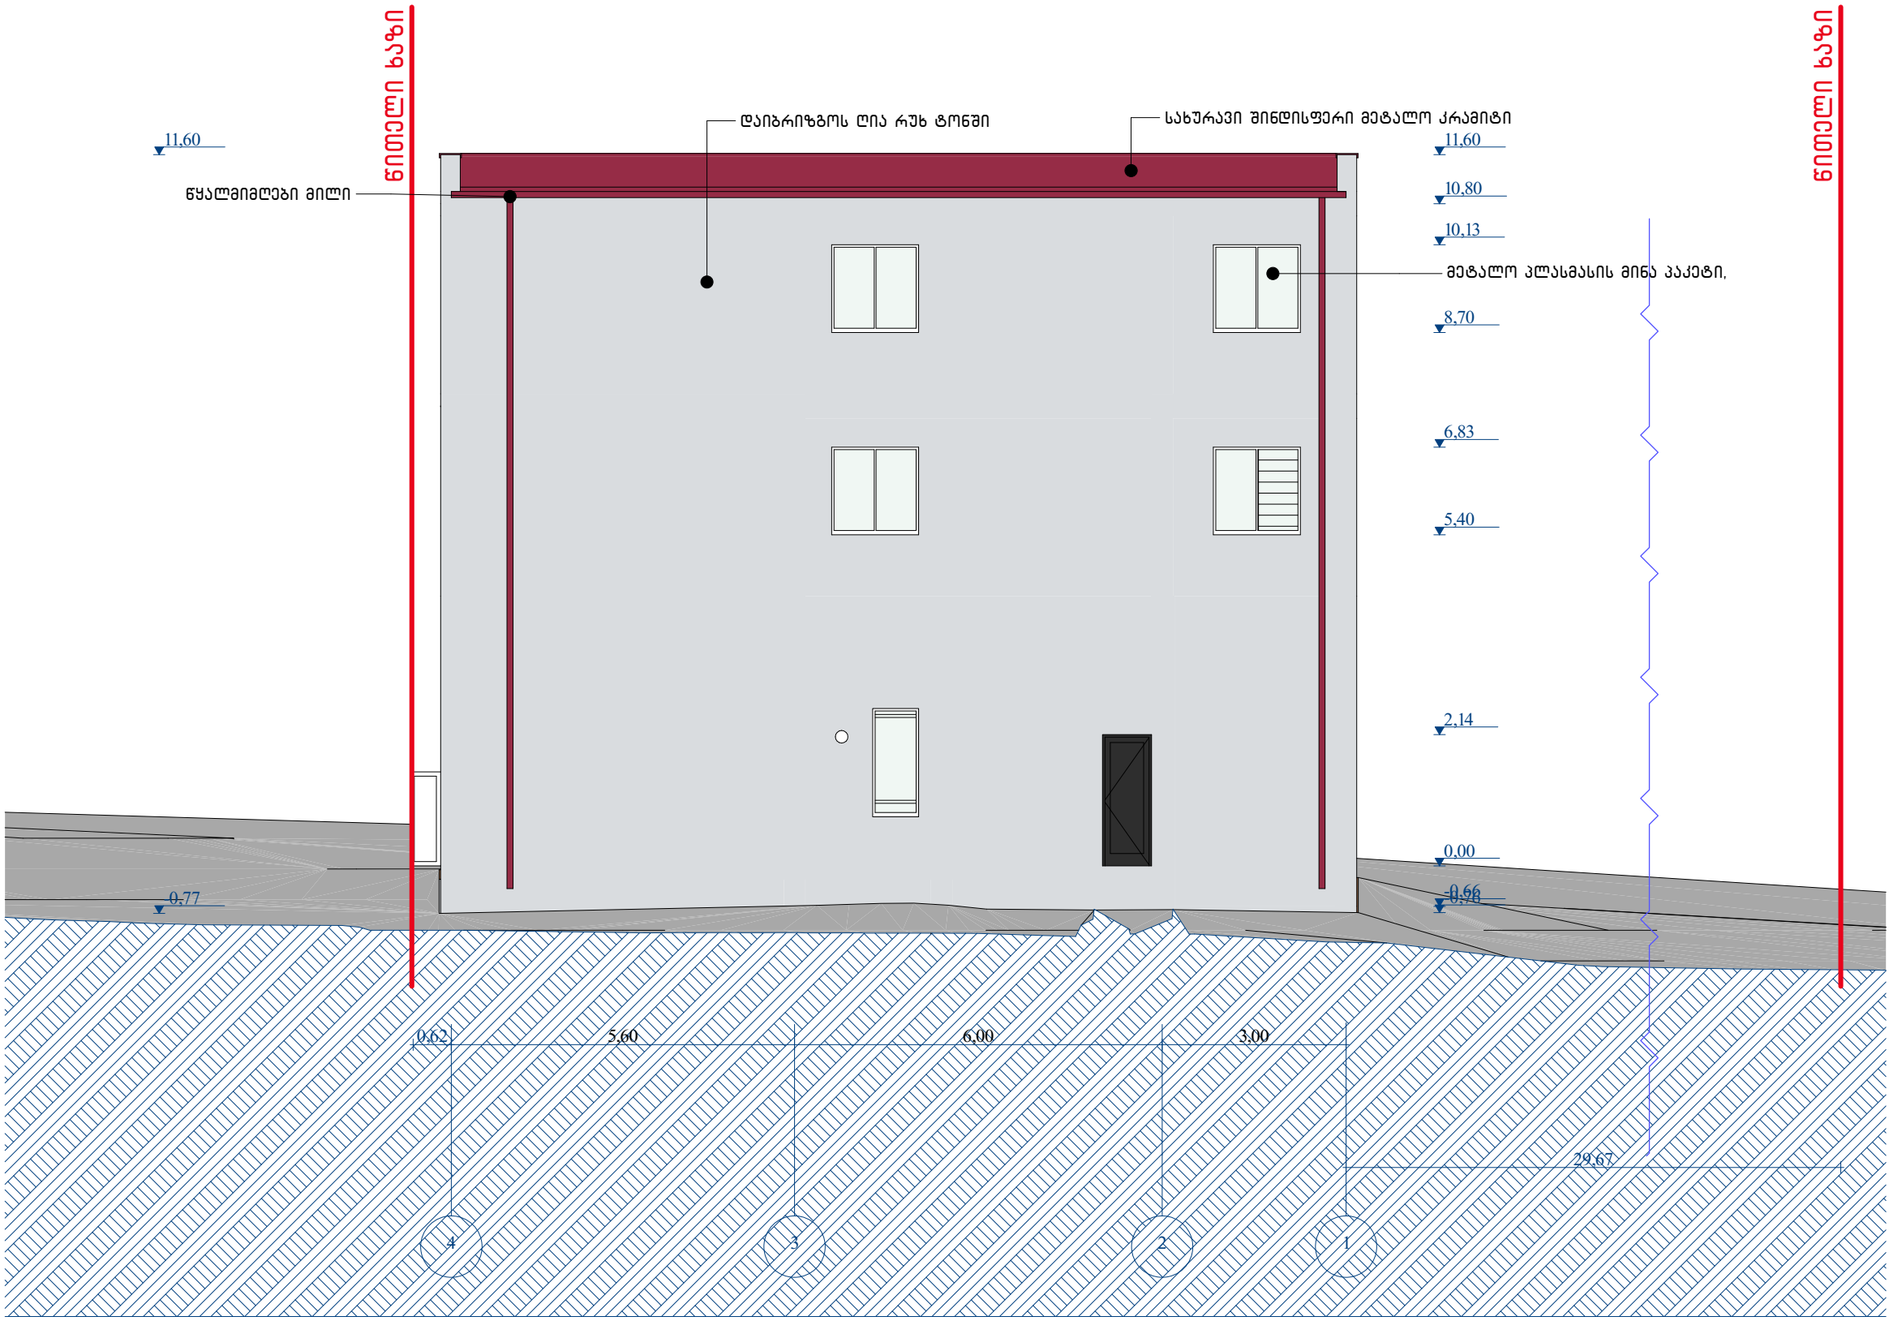

შპს „ნიუ მაქს“
Ltd „New max“
(+99532) 2373385;
newmax7777@gmail.com

ობიექტის მისამართი	დასახლება თემქა, მიკრო/რაიონი XI, ანაპის ქუჩა, „არაშენდას“ მიმდებარედ (ნაკვეთი 20/007)
ნახაზის დასახელება	ფასადი 4-1 ღერძებში

დირექტორი		ნათია კოგაიძე
არქიტექტორი		გურამ ჭორჭოლიანი
დაამუშავა		გურამ ჭორჭოლიანი
მასშტაბი	1:100	შრომელი A-3
თარიღი		

ფასადი - 4

მ 1:100

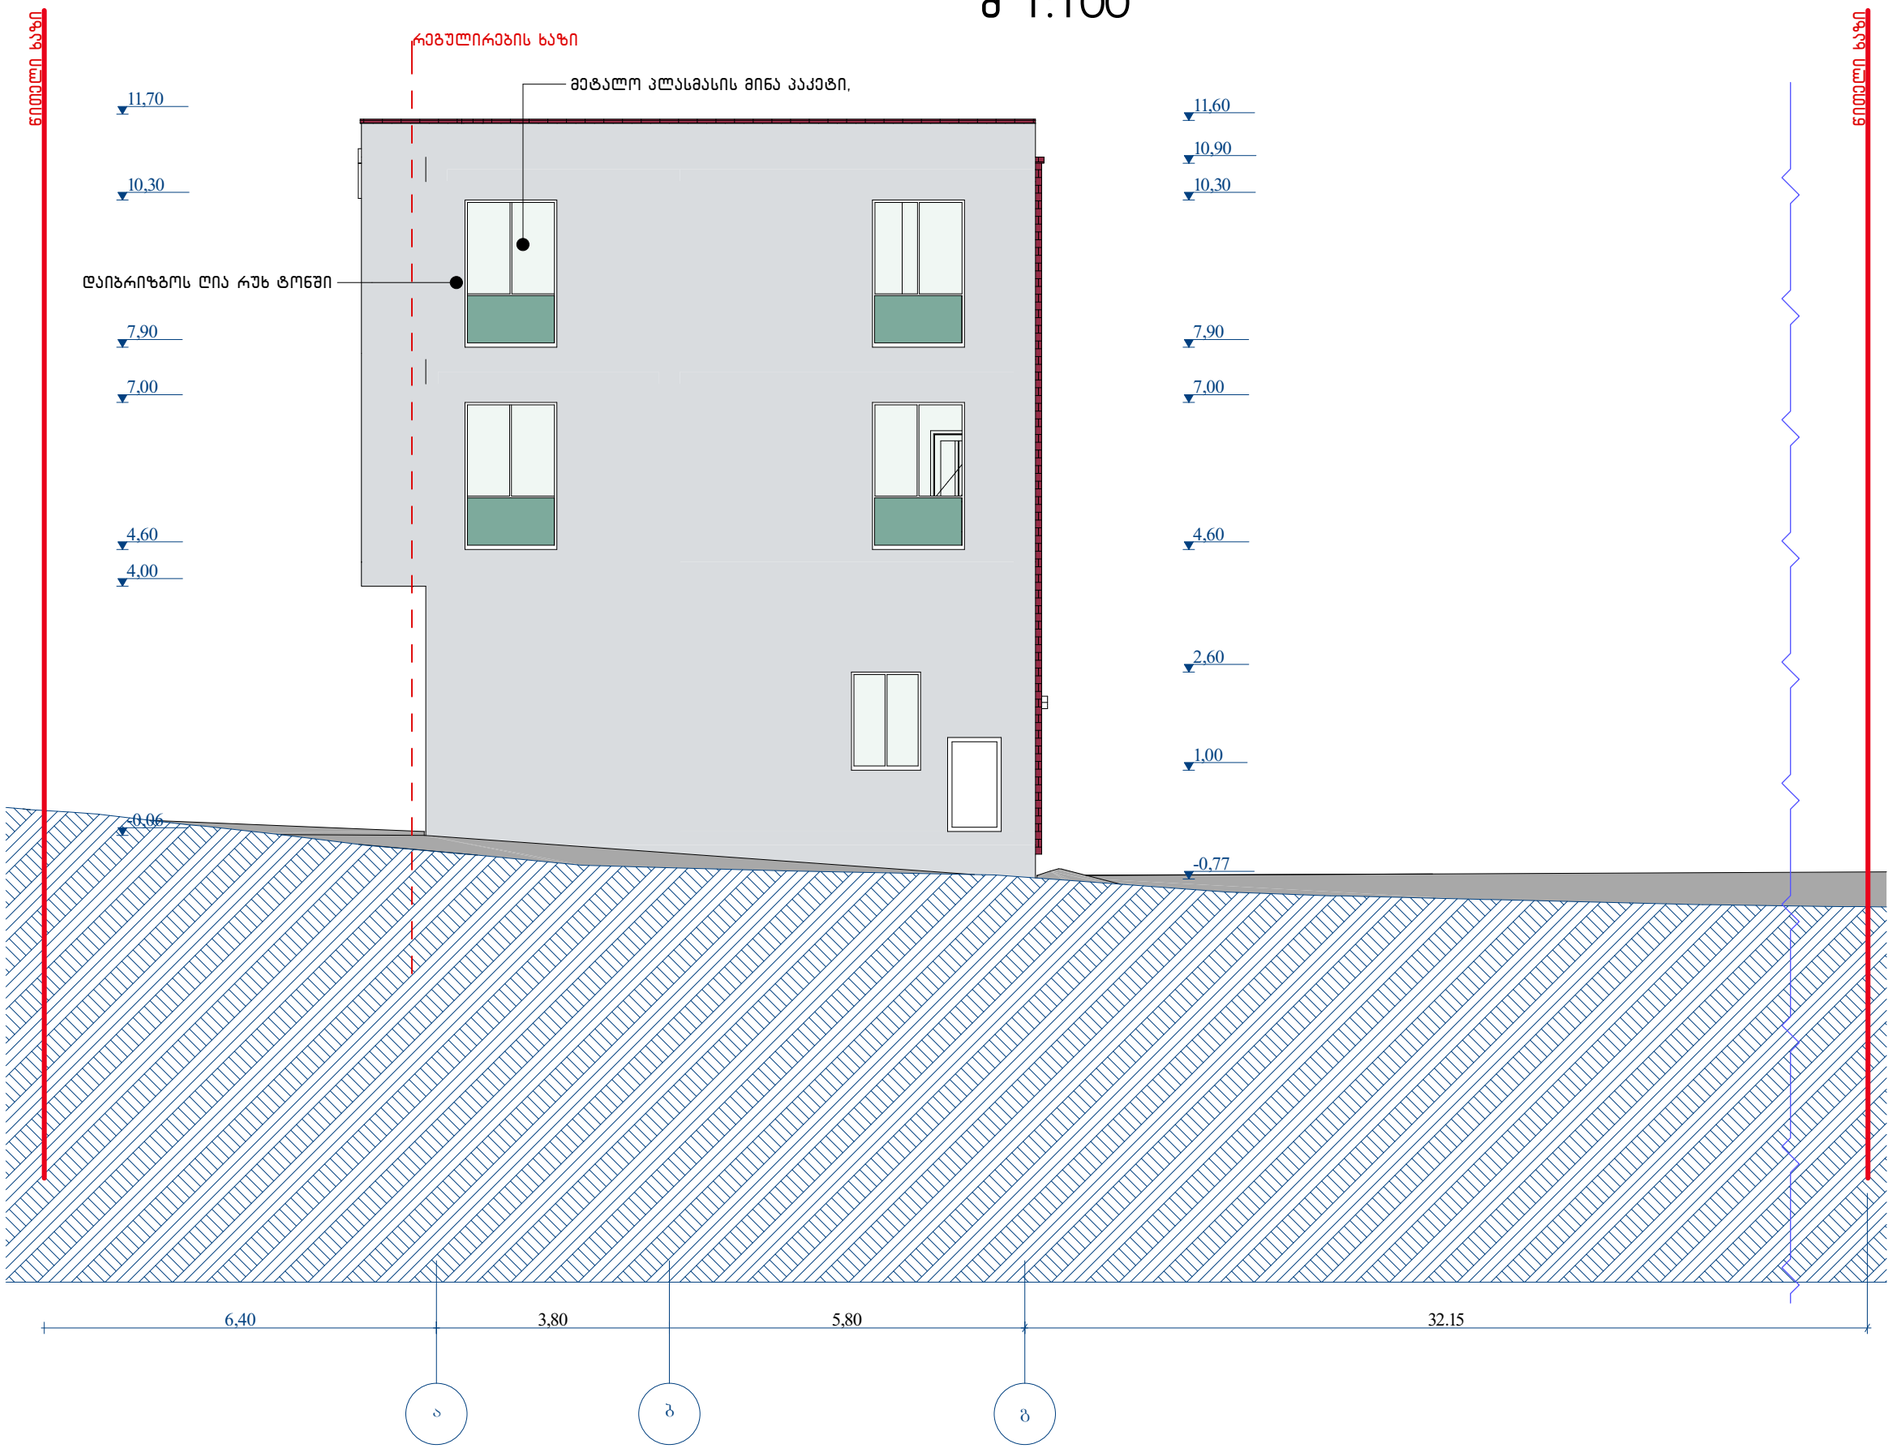

შპს „ნიუ მაქს“
Ltd „New max“
(+99532) 2373385;
newmax7777@gmail.com

ობიექტის მისამართი	დასახლება თემქა, მიკრო/რაიონი XI, ანაპის ქუჩა, „არაშენდას“ მიმდებარედ (ნაკვეთი 20/007)
ნახაზის დასახელება	ფასადი ა-გ ღერძებში

დირექტორი		ნათია კოზაიძე
არქიტექტორი		გურამ ქორქოლიანი
დაამუშავა		გურამ ქორქოლიანი
მასშტაბი	1:100	ფურცელი A-3
თარიღი		