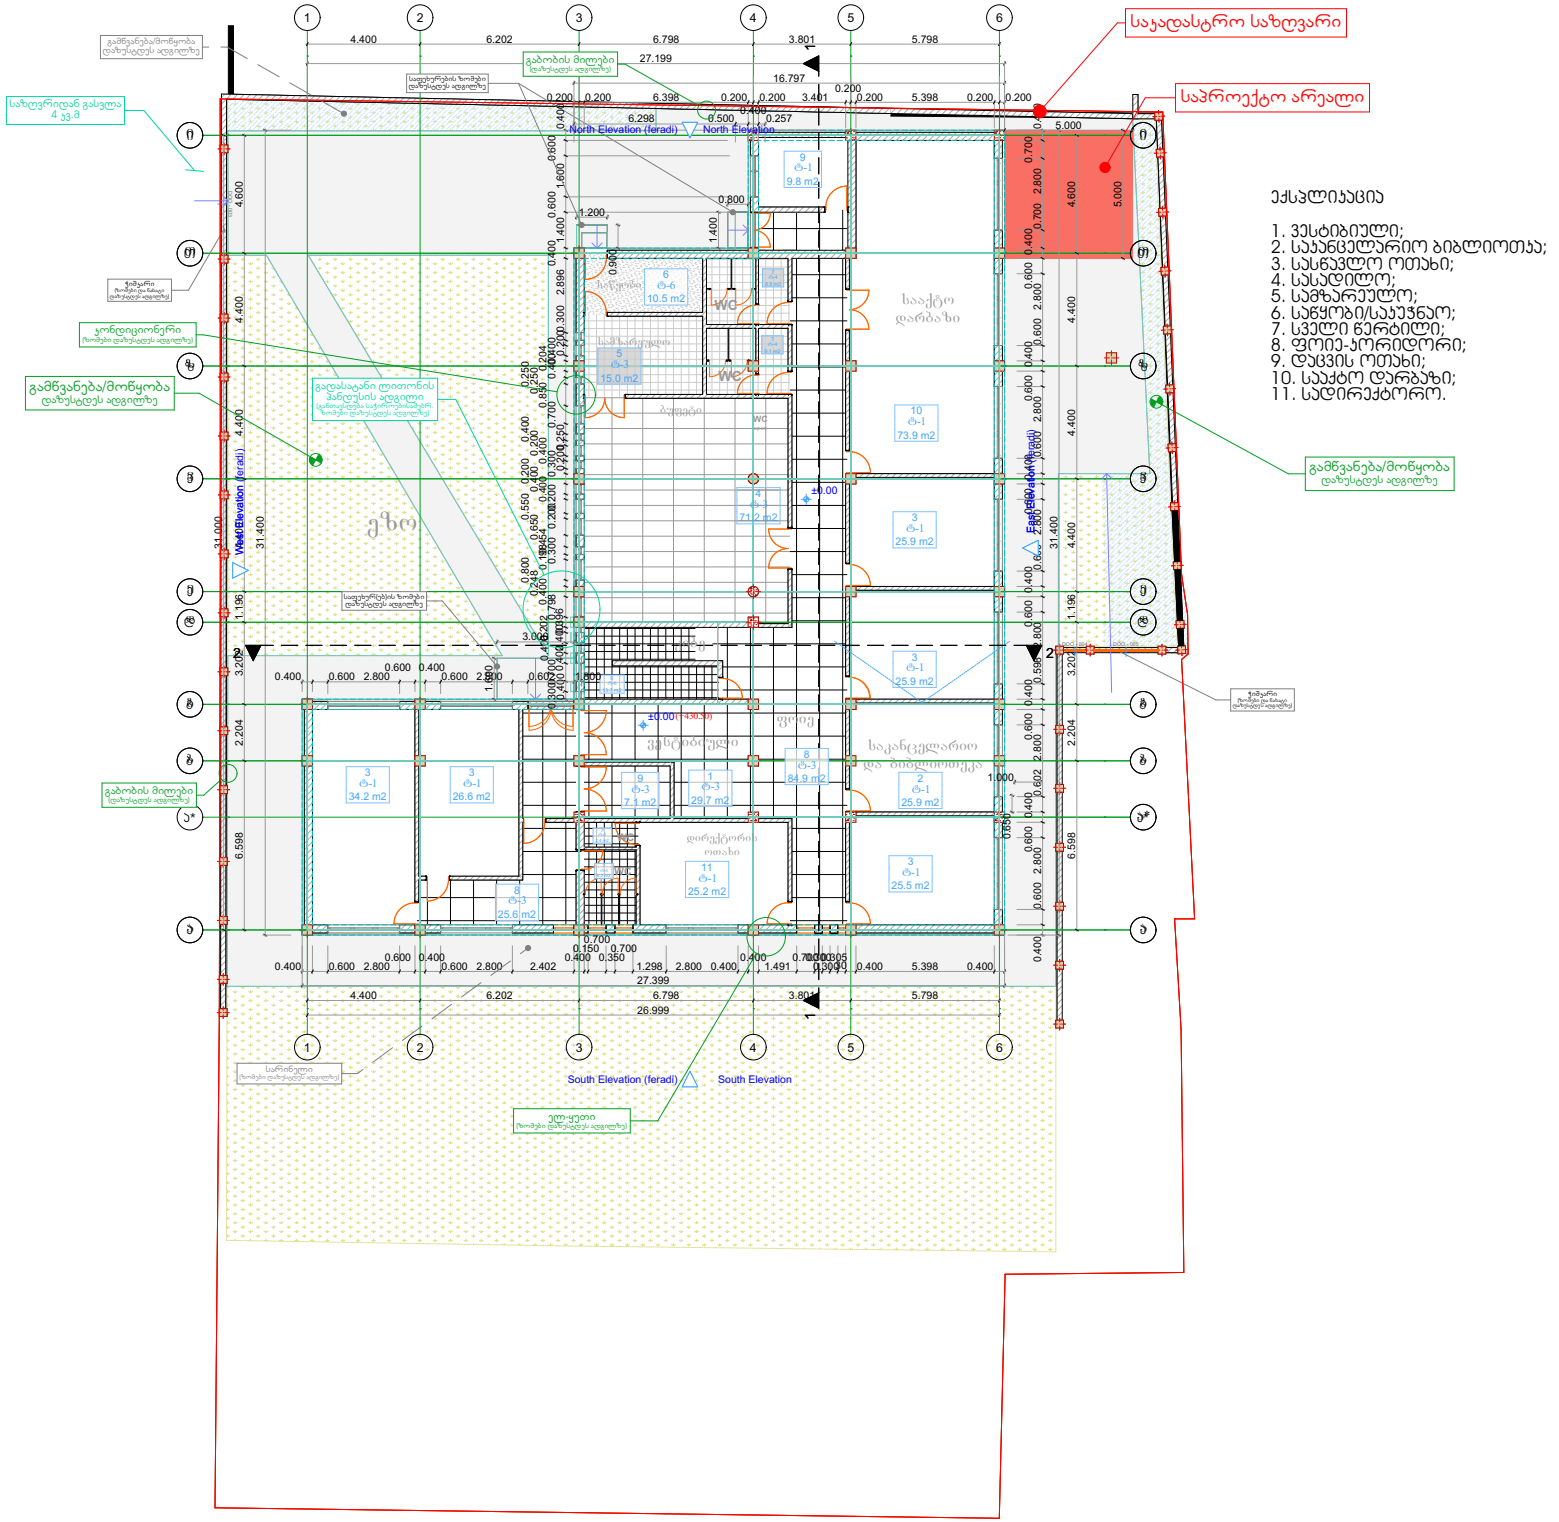

GSPublisherVersion 0.0.100.100

DOO - 003

a a

b b

g g

e e

d d

v v

z z

T T

i i

a*

1

1

2

2

3

3

4

4

5

5

6

6

i i

T T

z z

v v

e e

d d

g g

b b

a* a*

a a

6
t-6
13.7 m2

0.400 0.600 2.800

0.600 0.400
0.600 2.800 2.402

0.400

0.150

0.700

0.350

0.700

1.298 2.800 0.400

0.400
1.491

0.700.300
0.300

.30530 0.400 5.398 0.400

0.300

0.400

0.7000.402 0.400 0.400.202.3960.7980.400

0.248

0.800

0.198

0.300

0.454

0.650

0.200

0.550

0.200

0.400

0.400

0.200

0.300

0.200

0.400

0.200

.250

0.400

0.700

0.850

0.250

0.250

0.400

0.204

.400

0.2000.300 2.896

0.400

1.400

0.600

1.600

0.600

0.400

0.400 0.600 2.800

0.600 0.400

0.602 2.800

0.600 0.400

0.598 2.800

0.600 0.400

0.600 2.800

0.600 0.400

0.600 2.800

0.600 0.400

0.600 2.800

0.600 0.400

0.700 2.800

0.700

0.400

0.200 0.200 6.398 0.200 0.200 3.401

0.200
0.200 5.398 0.200 0.200

4.400 6.202 6.798 3.801 5.798

6.598 2.204 3.202 1.196 4.400 4.400 4.400 4.600

6.598 2.204 3.202 1.196 4.400 4.400 4.400 4.600

4.400 6.202 6.798 3.801 5.798

31.000

26.999

27.199

16.797

31.400

27.399

31.400

6.298 0.500

0.400
0.257

0.800

0.400 0.600 2.800

0.600 0.400

0.600 2.800 0.602 1.800 1.600

3.000

1.400

0.900

1.200

1.0000.650

5.000

5.000

±0.00

±0.00

1 1

2 2

North Elevation

East Elevation

South Elevation

ჭესტ Elevation (ფერადი)

(ფერადი)

North Elevation (ფერადი)

South Elevation (ფერადი)

საკადასტრო საზღვარი

საფეხურების ზომები
დაზუსტდეს ადგილზე

საფეხურ(ებ)ის ზომები
დაზუსტდეს ადგილზე

სარინელი
(ზომები დაზუსტდეს ადგილზე)

გამწვანება/მოწყობა
დაზუსტდეს ადგილზე

გამწვანება/მოწყობა
დაზუსტდეს ადგილზე

გამწვანება/მოწყობა
დაზუსტდეს ადგილზე

ელ-ყუთი
(ზომები დაზუსტდეს ადგილზე)

კონდიციონერი
(ზომები დაზუსტდეს ადგილზე)

გაბობის მილები
(დაზუსტდეს ადგილზე)

გაბობის მილები
(დაზუსტდეს ადგილზე)

ჭიშკარი
(ზომები და ნახატი
დაზუსტდეს ადგილზე)

ჭიშკარი
(ზომები და ნახატი
დაზუსტდეს ადგილზე)

საზღვრიდან გასვლა
4 kv.m

საპროექტო არეალი

8
t-3
1 84.9 m2
t-3
29.7 m2

11
t-1
25.2 m2

4
t-3
71.2 m2

5
t-3
15.0 m2

6
t-6
10.5 m2

7
t-4
6.2 m2

7
t-4
8.8 m2

7
t-4
9.1 m2

9
t-1
9.8 m2

3
t-1
25.5 m2

2
t-1
25.9 m2

3
t-1
25.9 m2

3
t-1
25.9 m2

10
t-1
73.9 m2

8
t-3
25.6 m2

7
t-4
2.4 m2

3
t-1
34.2 m2

3
t-1
26.6 m2

9
t-3
7.1 m2

WC

WC

სამზარეულო

საწყობი

ვესტიბიული საკანცელარიო
და ბიბლიოთეკა

ფოიე

ეზო

(+430.50)

სააქტო
დარბაზი

1. ვესტიბიული;
2. საკანცელარიო ბიბლიოთკა;
3. სასწავლო ოთახი;
4. სასადილო;
5. სამზარეულო;
6. საწყობი/საკუჭნაო;
7. სველი წერტილი;
8. ფოიე-კორიდორი;
9. დაცვის ოთახი;
10. სააქტო დარბაზი;
11. სადირექტორო.

ექსპლიკაცია

კიბე

დირექტორის
ოთახი

ბუფეტი
WC
open

WC

WC

DOO - 004 DOO - 005

გადასატანი ლითონის
პანდუსის ადგილი
(განთავსდება საჭიროებისამებრ.
ზომები დაზუსტდეს ადგილზე)

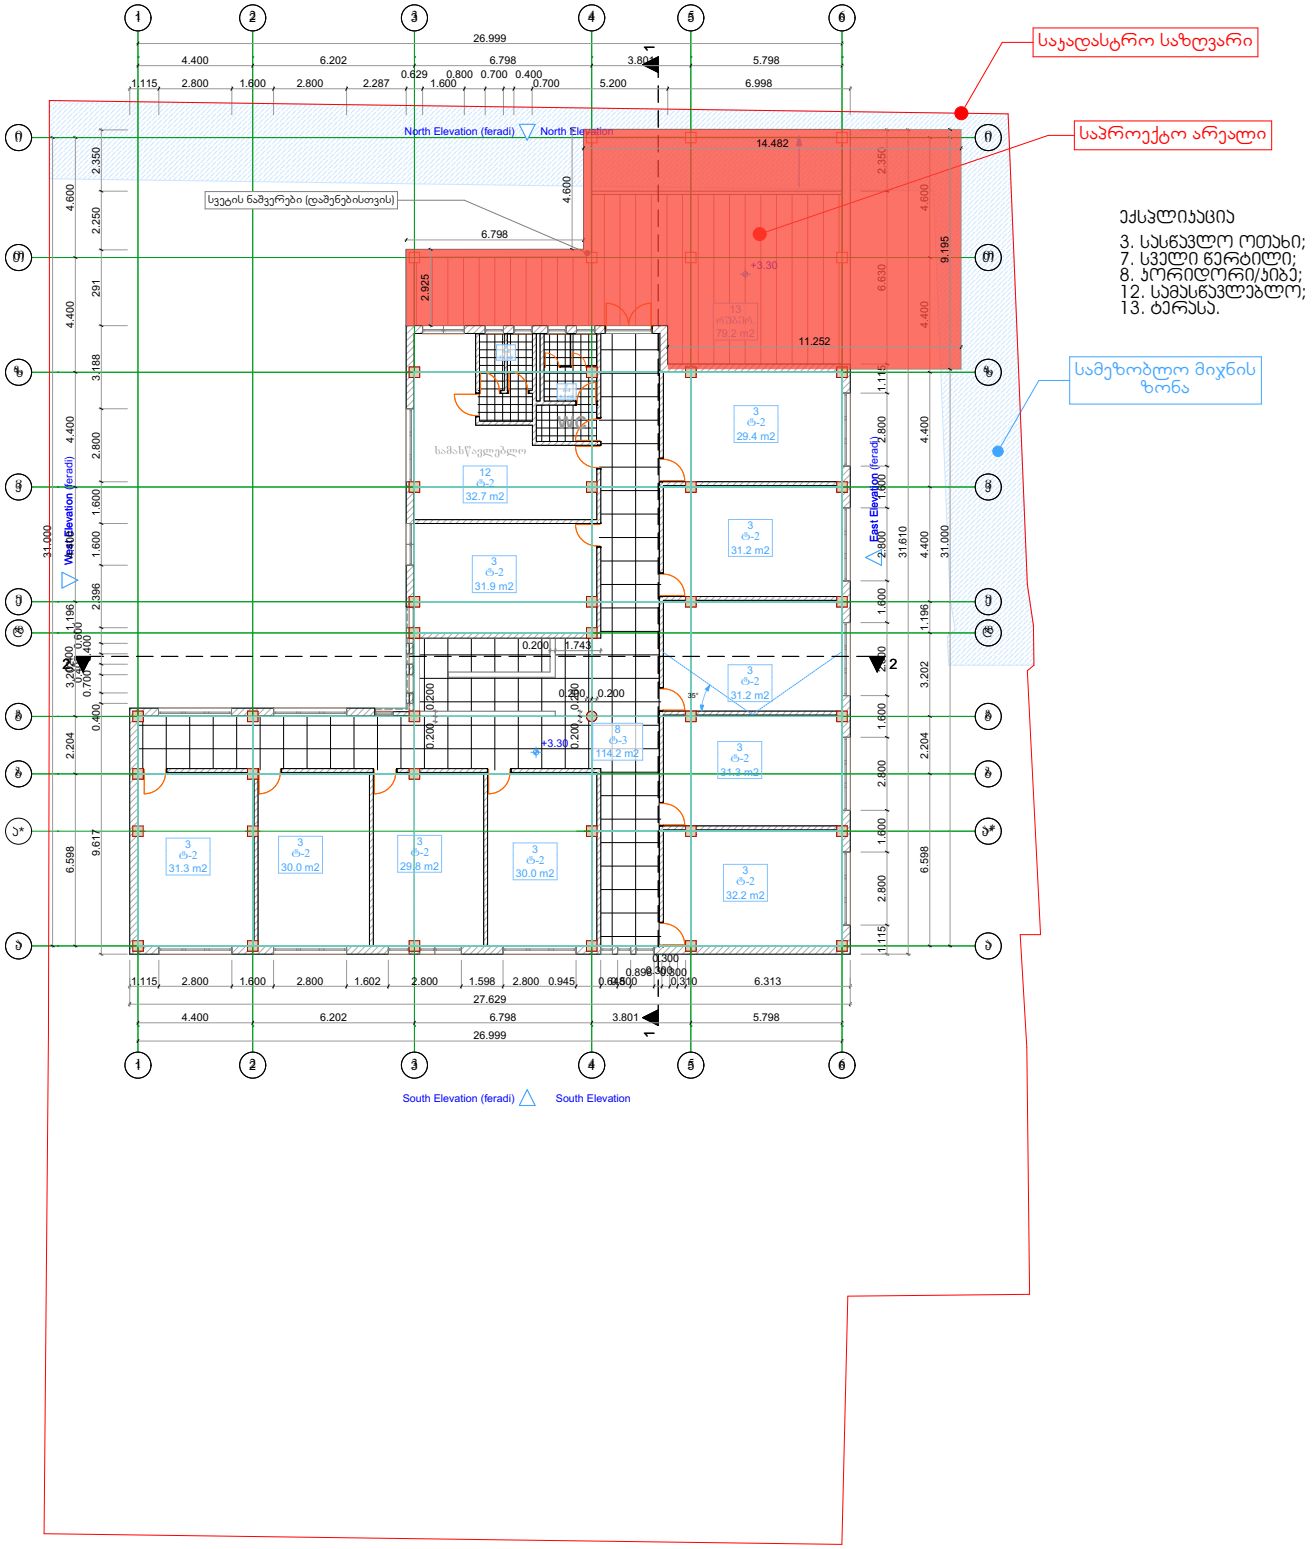
საკადასტრო საზღვარი
საპროექტო არეალი
სამეზობლო მიწნის ზონა
ექსპლიკაცია
3. სასწავლო ოთახი;
7. სველი წერტილი;
8. ჯორიდორი/ჰიბე;
12. სამასწავლებლო;
13. ტერასა.
North Elevation (feradi)
North Elevation
West Elevation (feradi)
East Elevation (feradi)
South Elevation (feradi)
South Elevation
სველის ნაშვერები (დაშენებისთვის)
სამასწავლებლო
26.999
27.629
31.000
14.482
11.252
+3.30

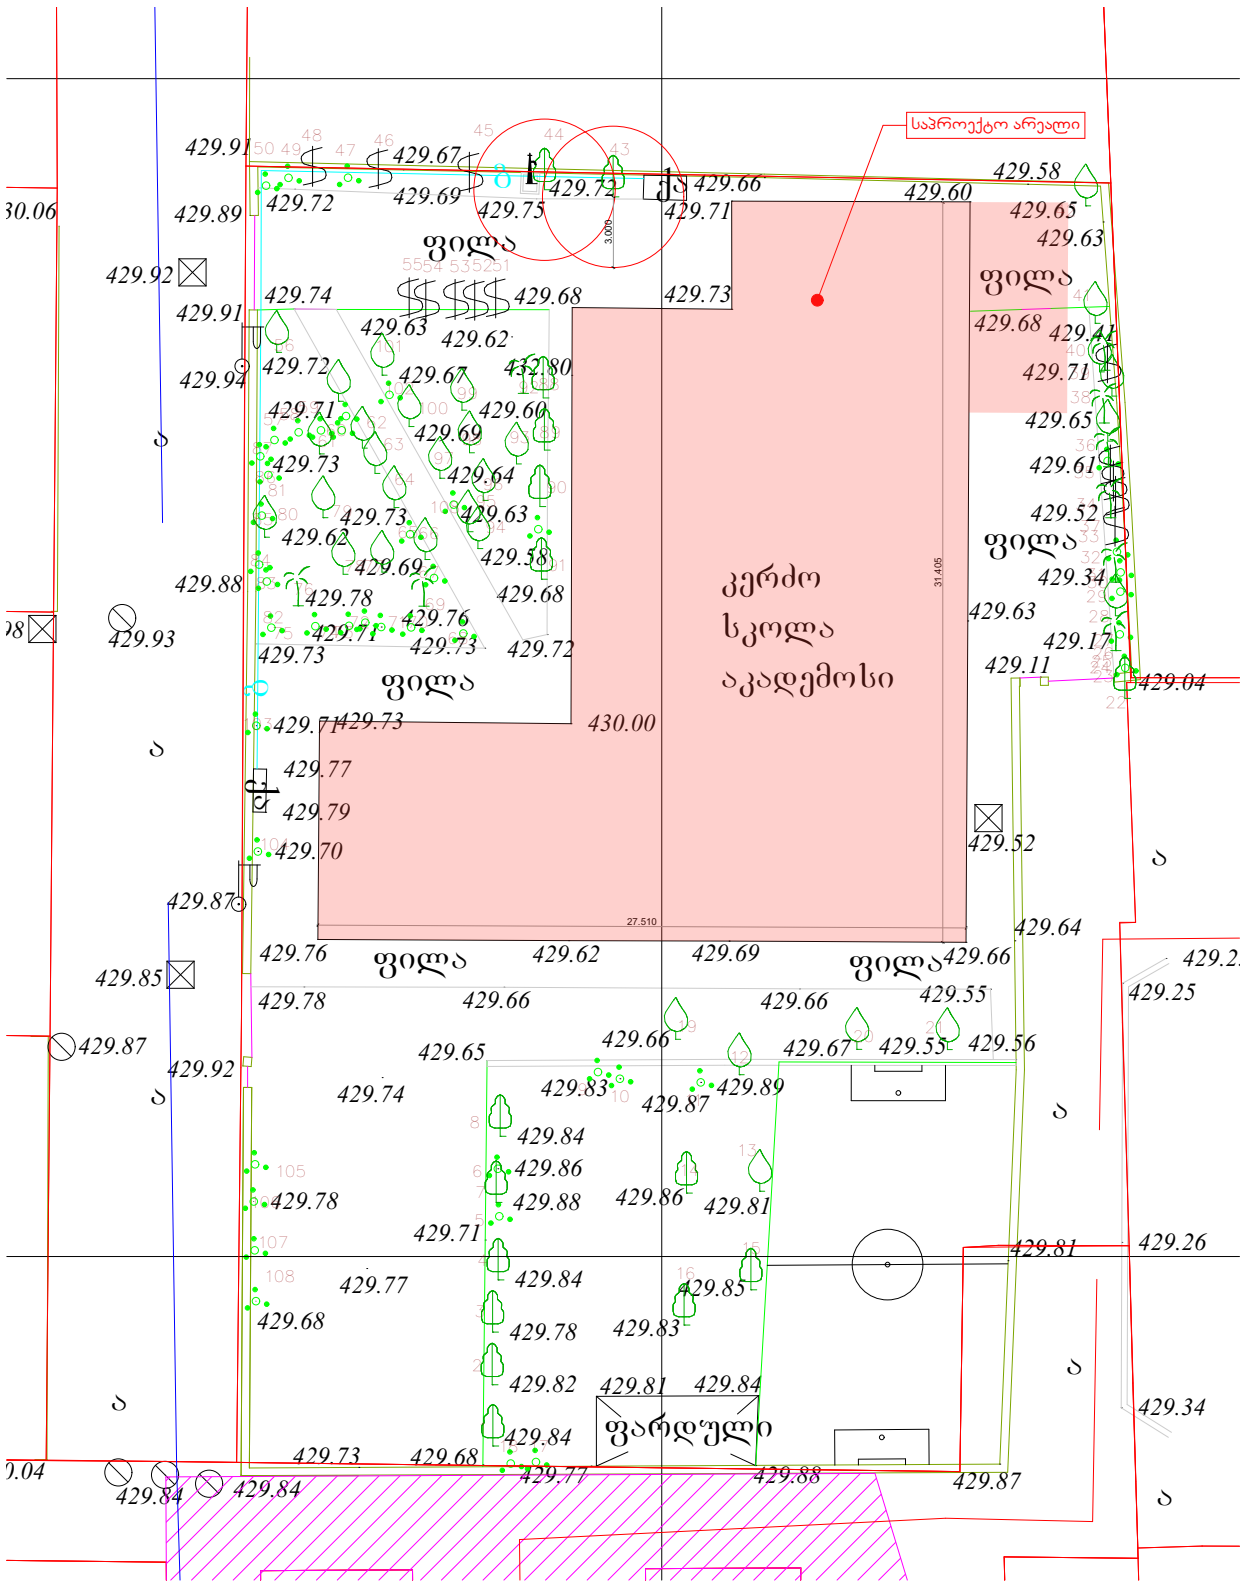
საპროექტო არეალი
კერძო
სკოლა
აკადემოსი
ფილა
ფარდული
430.00
27.510
31.405
3.000