


სიტუაციური სქემა KEY PLAN

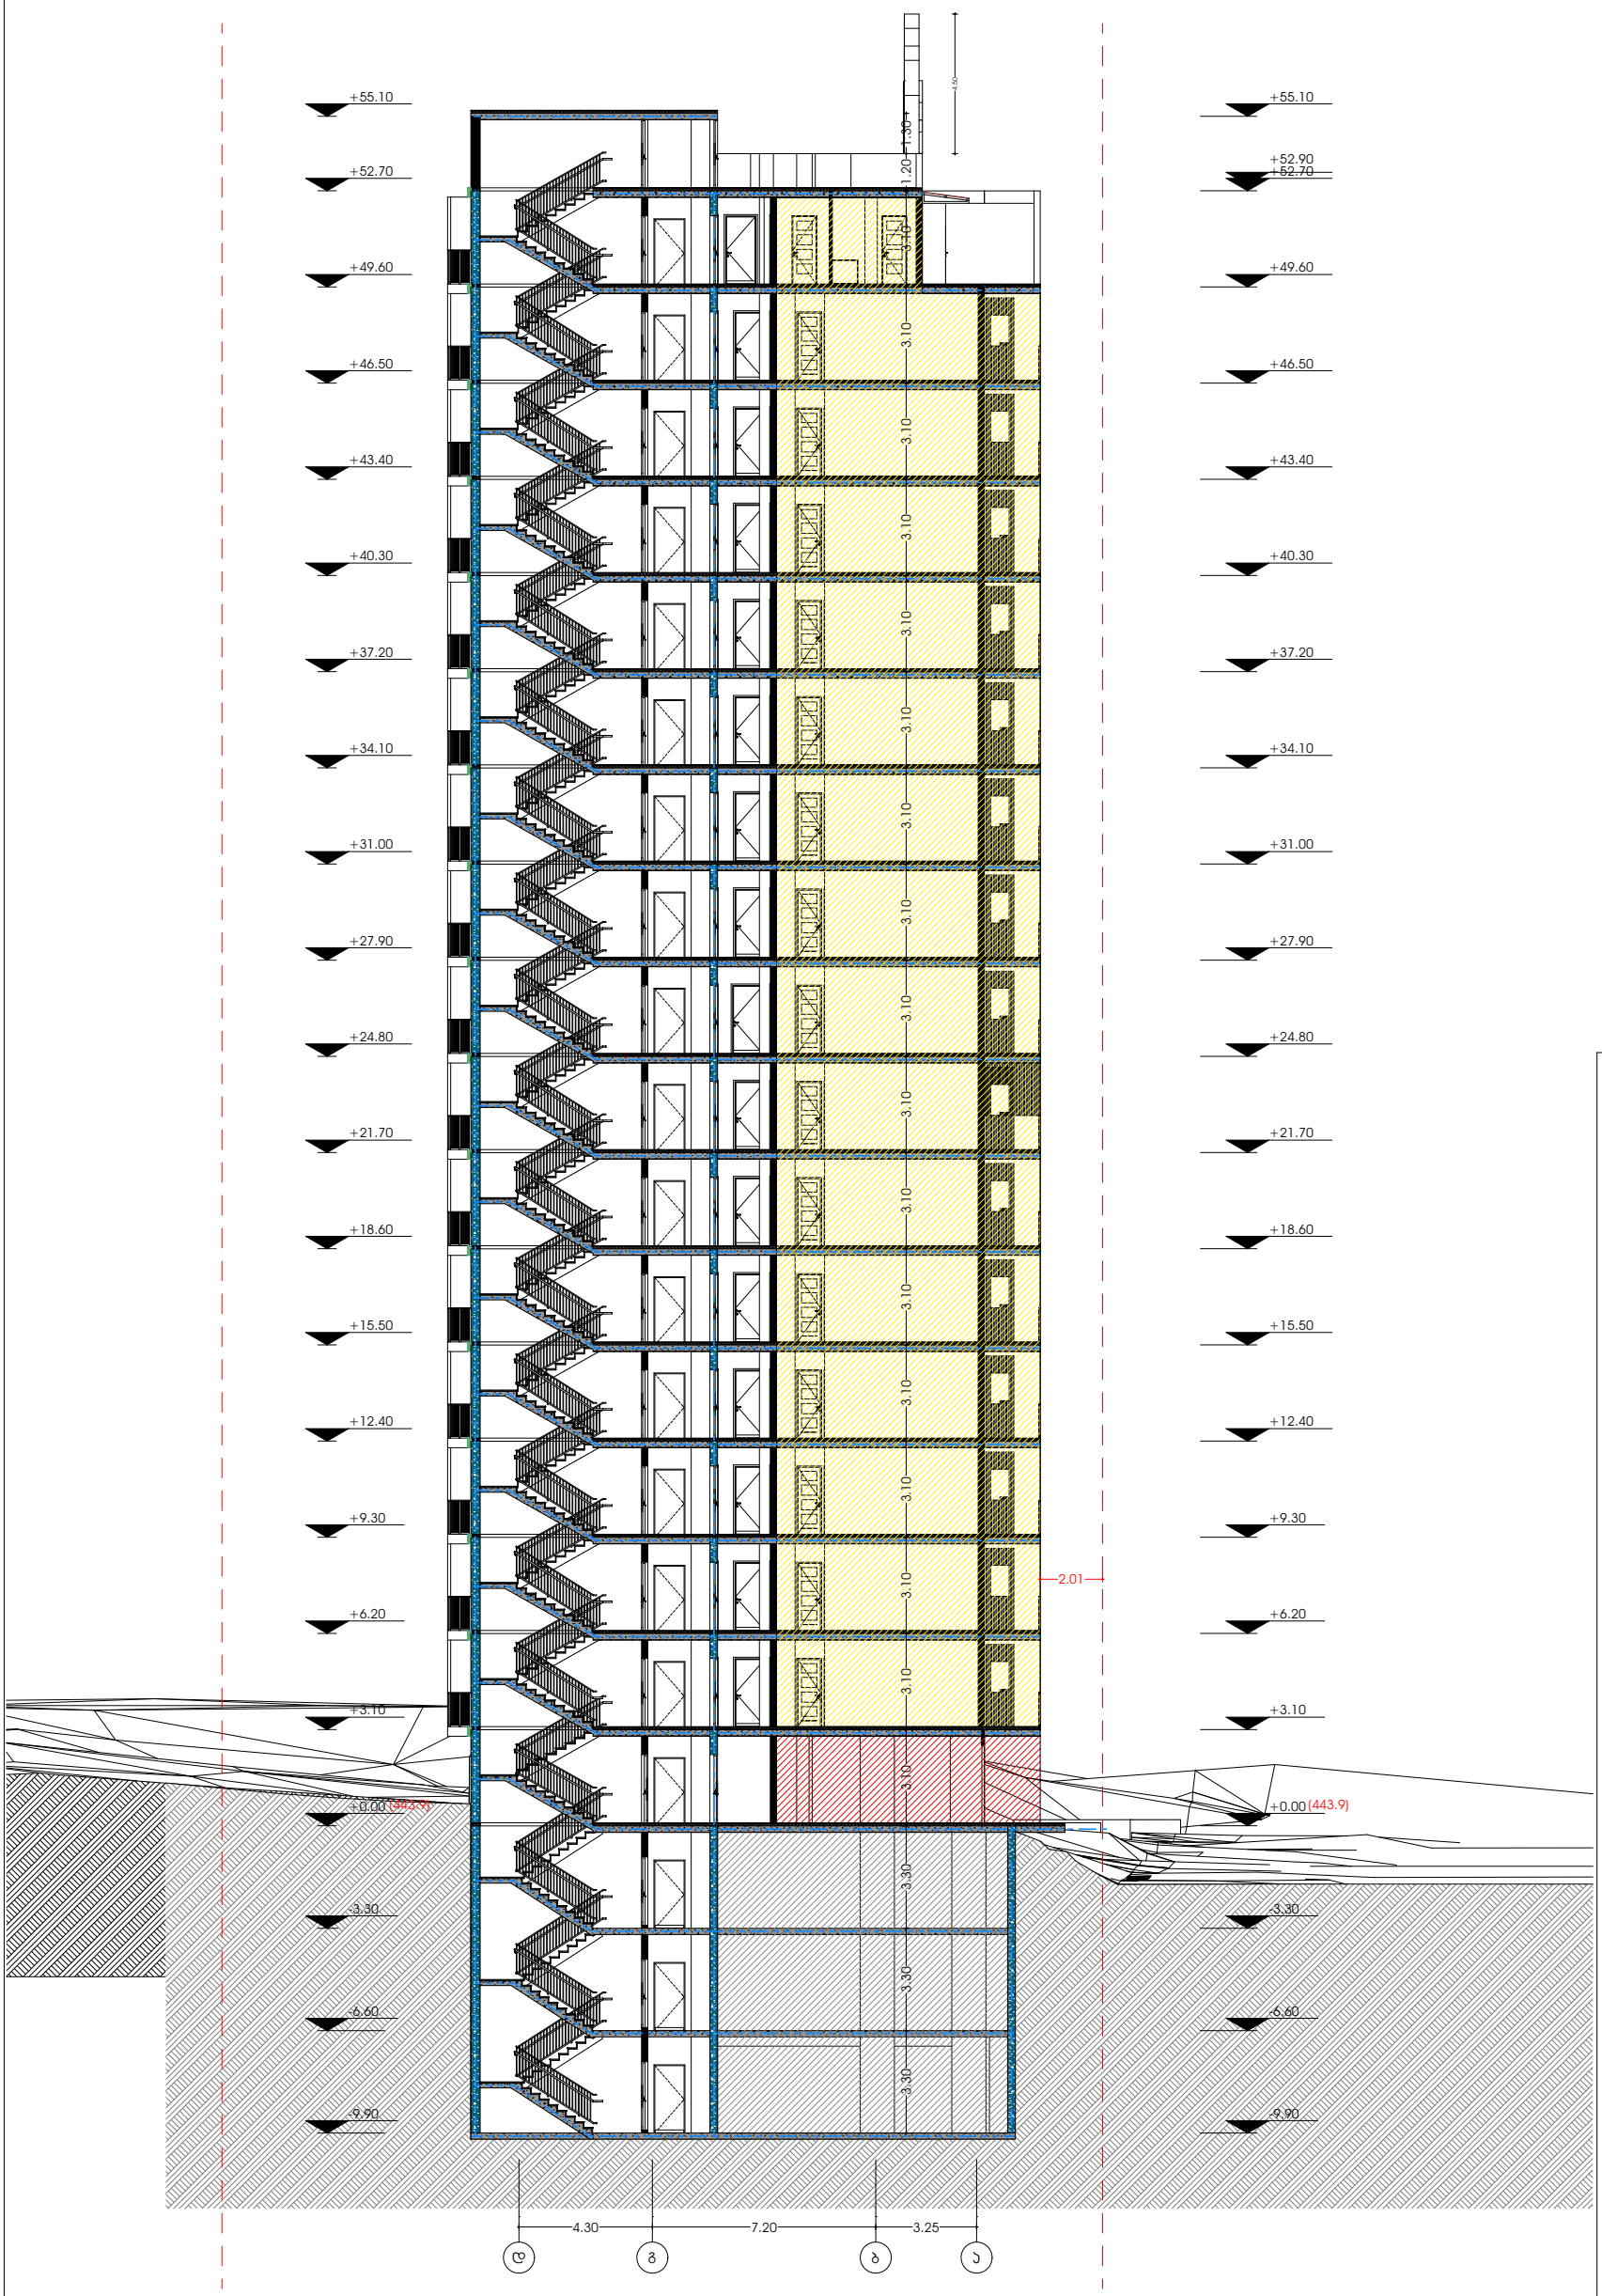

შენიშვნები NOTES

* ნახაზი შესრულებულია სანტიმეტრებში.
* ნახაზზე მოცემულია არქიტექტურული ნიშნულები

* არქიტექტურულ გეგმებზე ასევე დატანილია ხანძარსაწინააღმდეგო სისტემა

დამკვეთი CLIENT	შ.პ.ს. "არქი დიღომი"
პროექტი PROJECT	მრავალბინიანი საცხოვრებელი სახლი
მისამართი ADDRESS	ქ. თბილისი, დასახლება დიდი დიღომი, მ/რ II, ი.ჭავჭავაძის და დ. თავდადებულის ქუჩებს შორის 01.10.06.006.278

არქიტექტურული ნაწილი
ARCHITECTURE

თანამდებობა	გვარი	ხელმოწერა
მთ.არქიტექტორი	ს.აპალიანი	
არქიტექტორი	ნ. ღონღაძე	

სათაური

ჭრილი 1-1

მასშტაბი SCALE	1 : 200
ფურცელი PAGES	
ფორმატი PAPER SIZE	A - 3