სართული 1
0=442320

5

სართული 3
6900

სართული 4
10200

სართული 5
13500

სართული 6
16800

სართული 8
23400

26700

სართული 7
20100

გარაჟი
- 3300

სართული 2
3600

6 4 3 2 1 29700 26700

სართული 1

B C D

სართული 3
6900

სართული 4
10200

სართული 5
13500

სართული 6
16800

სართული 8
23400

26700

სართული 7
20100

გარაჟი
- 3300

A

სართული 2
3600

3300 8000 8000 8000 8000 5100 6000 5100

ჭრილები 1-1 2-2

m.

დამკვეთი დაკვეთის ნომერი
შემსრულებელი
არქიტექტურული პროექტი

რაოდენობა

პრ.ავტორი
პრ.მთ.არქ ვ. visocki
დახაზა.

01.03.2022 v. visocki

v. visocki A1 1 : 100

საცხოვრებელი სახლი

0=442320

9.54მ დისტანცია წითელ ხაზამდე

3954

8276

29.60

ae-201

40757

საკადასტრო საზღვარი

საკადასტრო საზღვარი

საკადასტრო საზღვარი

სახურავი სახურავი

27.80

29.60

27.10

28.30

19600

ჭრილი 1-1 ჭრილი 2-2

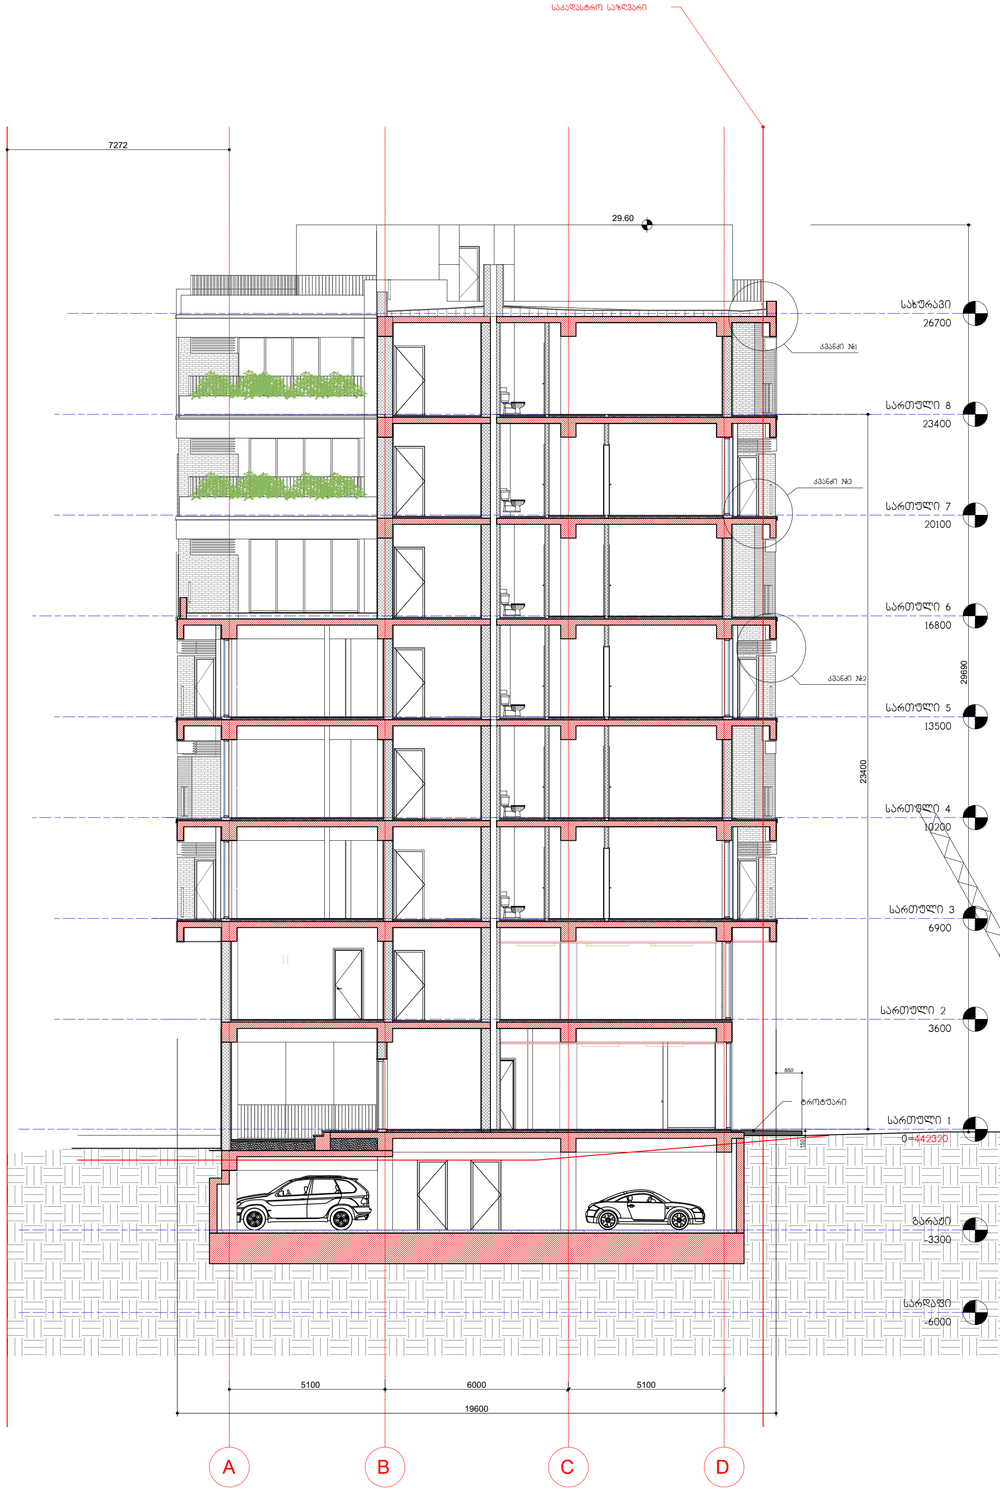

ჭრილი 3-3

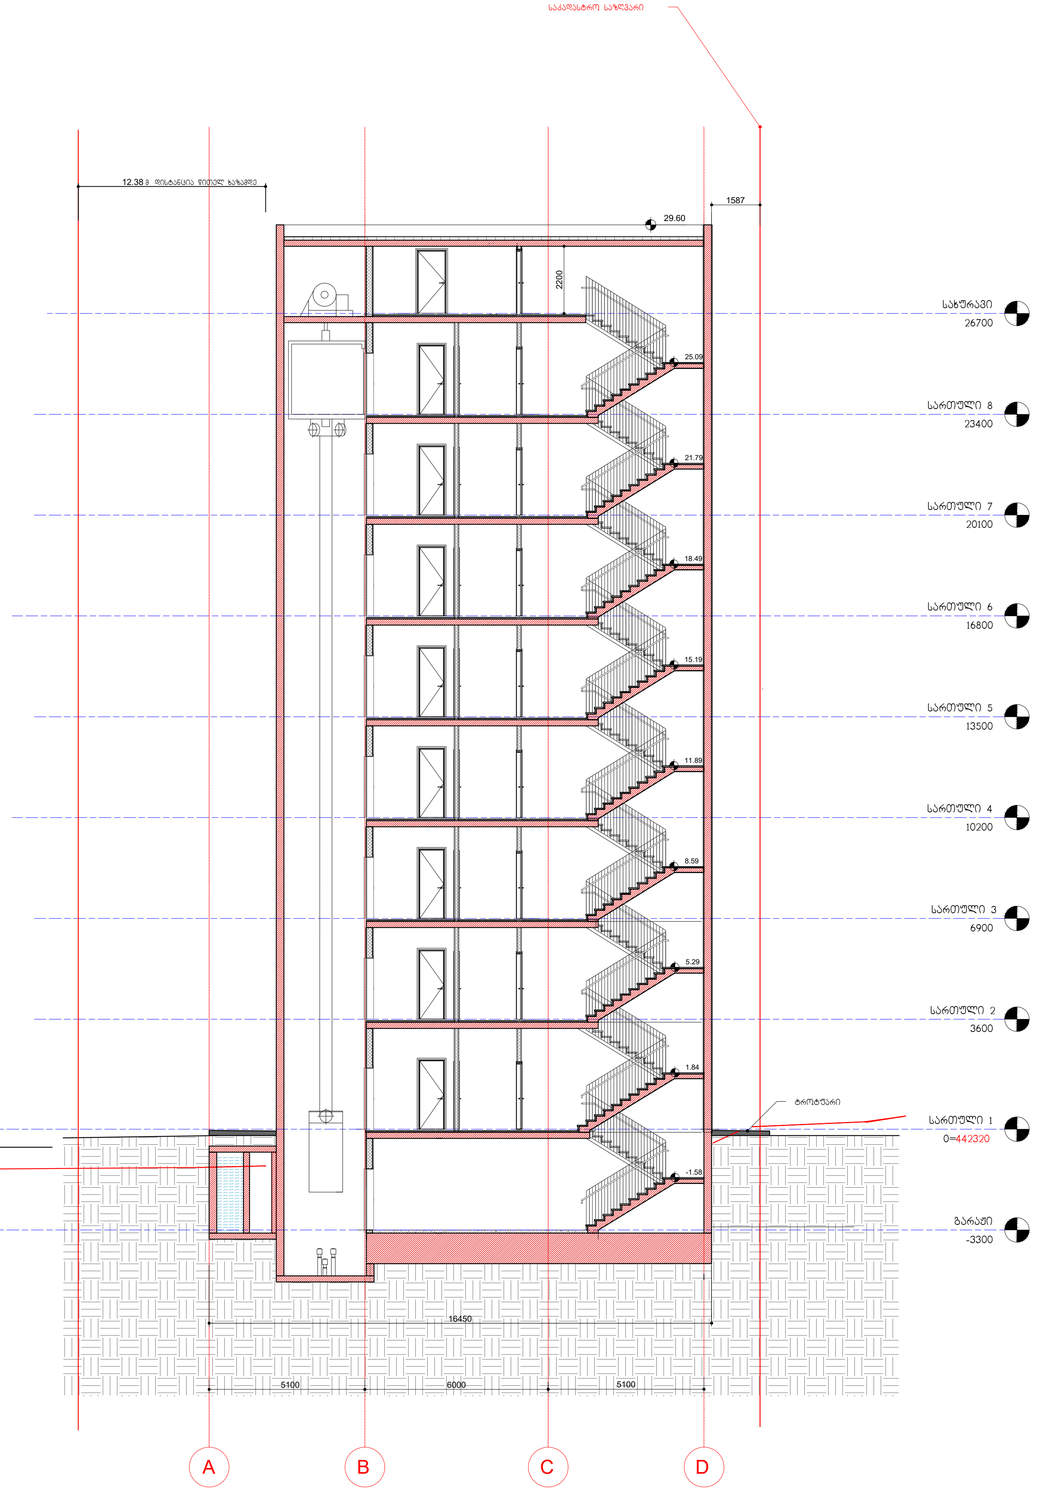

ჭრილი 4-4

დამკვეთი		დაკვეთის ნომერი	01.03.2022	არ.ავტორი	ვ. ვისოცკი	საცხოვრებელი სახლი	ჭრილები 3-3, 4-4	ა.ე-202	რაოდენობა
შემსრულებელი				არ.მთ.არქ	ვ. ვისოცკი				
				დახაზა.	ვ. ვისოცკი	არქიტექტურული პროექტი	A1 ვ. 1 : 100		

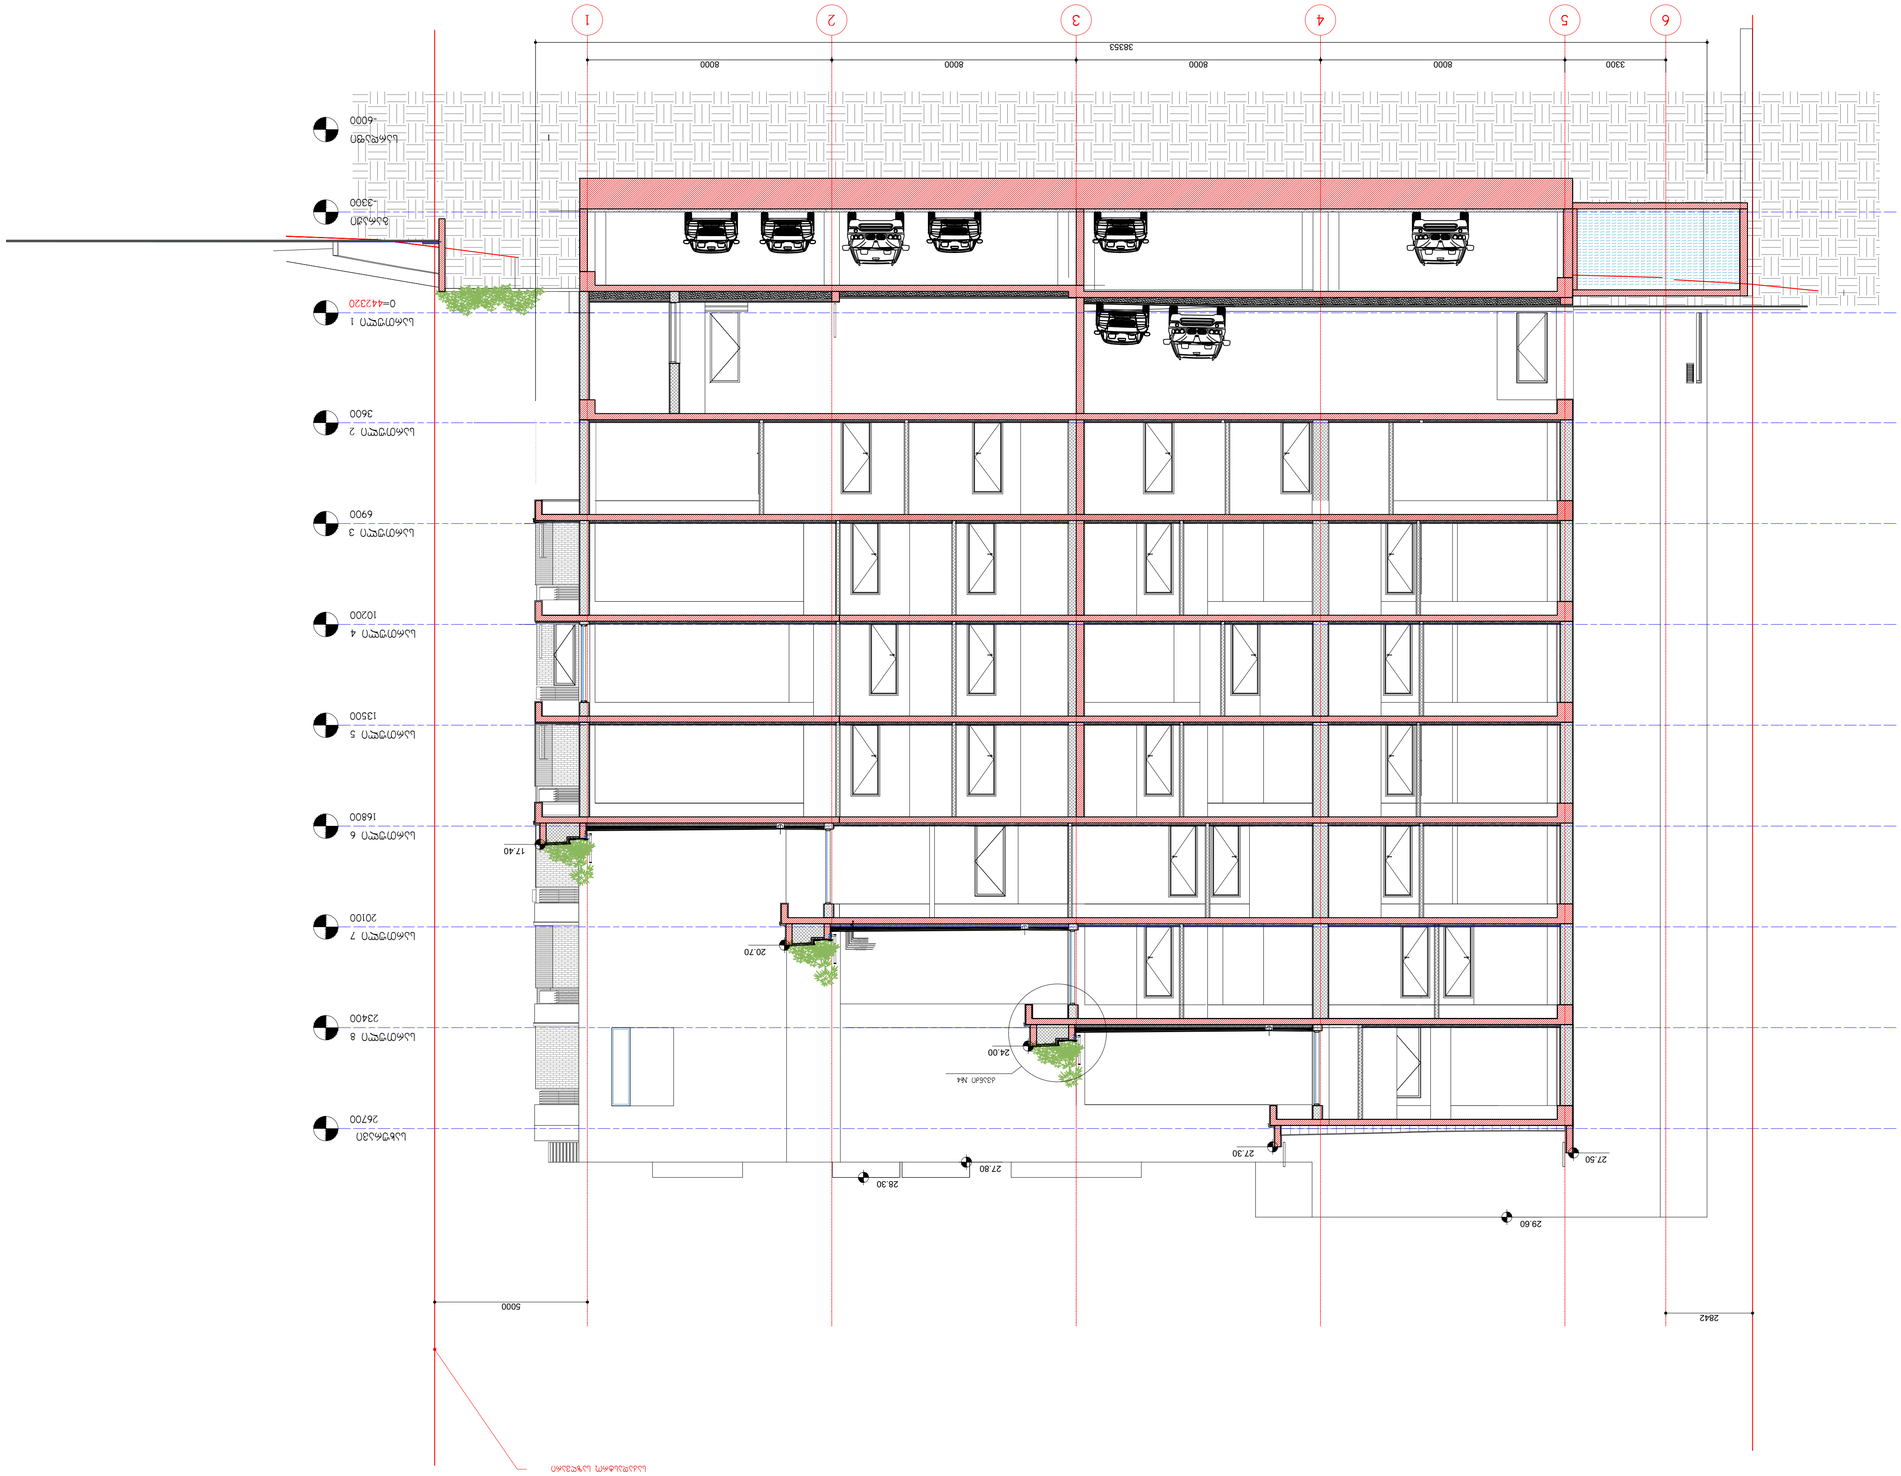

10200

სართული 5
13500

სართული 1

5

სართული 3
6900

სართული 4

სართული 6

23400

სართული 8

16800

26700

სართული 7
20100

გარაჟი
- 3300

სართული 2
3600

სარდაფი
- 6000

4 3 2 1

სახურავი

6

ჭრილი 5-5

m.

დამკვეთი დაკვეთის ნომერი
შემსრულებელი
არქიტექტურული პროექტი

რაოდენობა

პრ.ავტორი
პრ.მთ.არქ ვ. visocki
დახაზა.

01.03.2022 v. visocki

v. visocki A1 1 : 100

საცხოვრებელი სახლი

0=442320

2842
5000

ae-203

38353

3300 8000 8000 8000 8000

საკადასტრო საზღვარი

ruberoidi ორთქლის იზოლაცია გადახურვის რ-ბ ფილა

თბოიზოლაცია XPS - 10 მ

ყინვაგამძლე წებოცემენტი

ქვიშა-ცემენტის ხსნარით მოჭიმვა (არმირებული) 60 მ

კერამოგრანიტის ფილა

29.60

27.80

28.30

27.30

24.00

20.70

17.40

27.50

კვანძი #4

ჰიდროიზოლაცია

ჭრილი 5-5