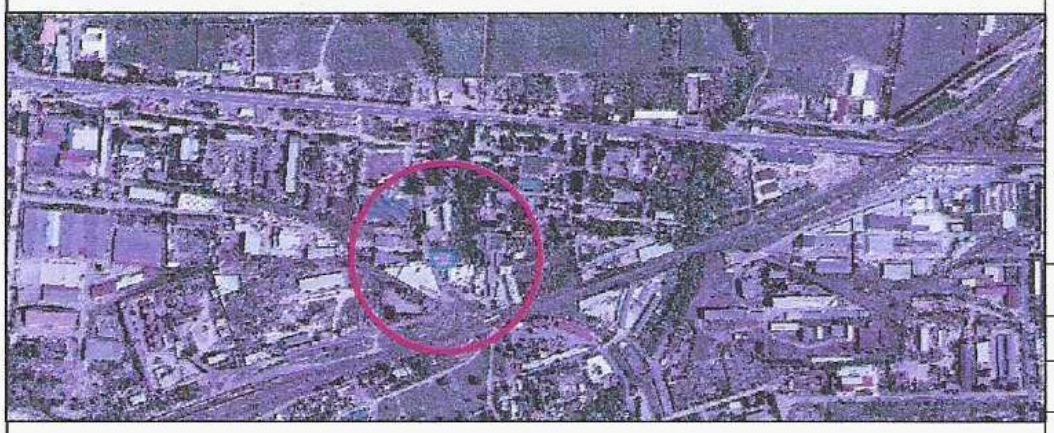

მიწის ნაკვეთის ტოპოგრაფიული

გეგმა

მისამართი:	ქ. თბილისი, იოსებ ალავერდელის ქუჩა №16
ფართობი:	1101.00 კვ.მ
დანიშნულება:	არასასოფლო - სამეურნეო
საკადასტრო კოდი:	01.19.15.006.039

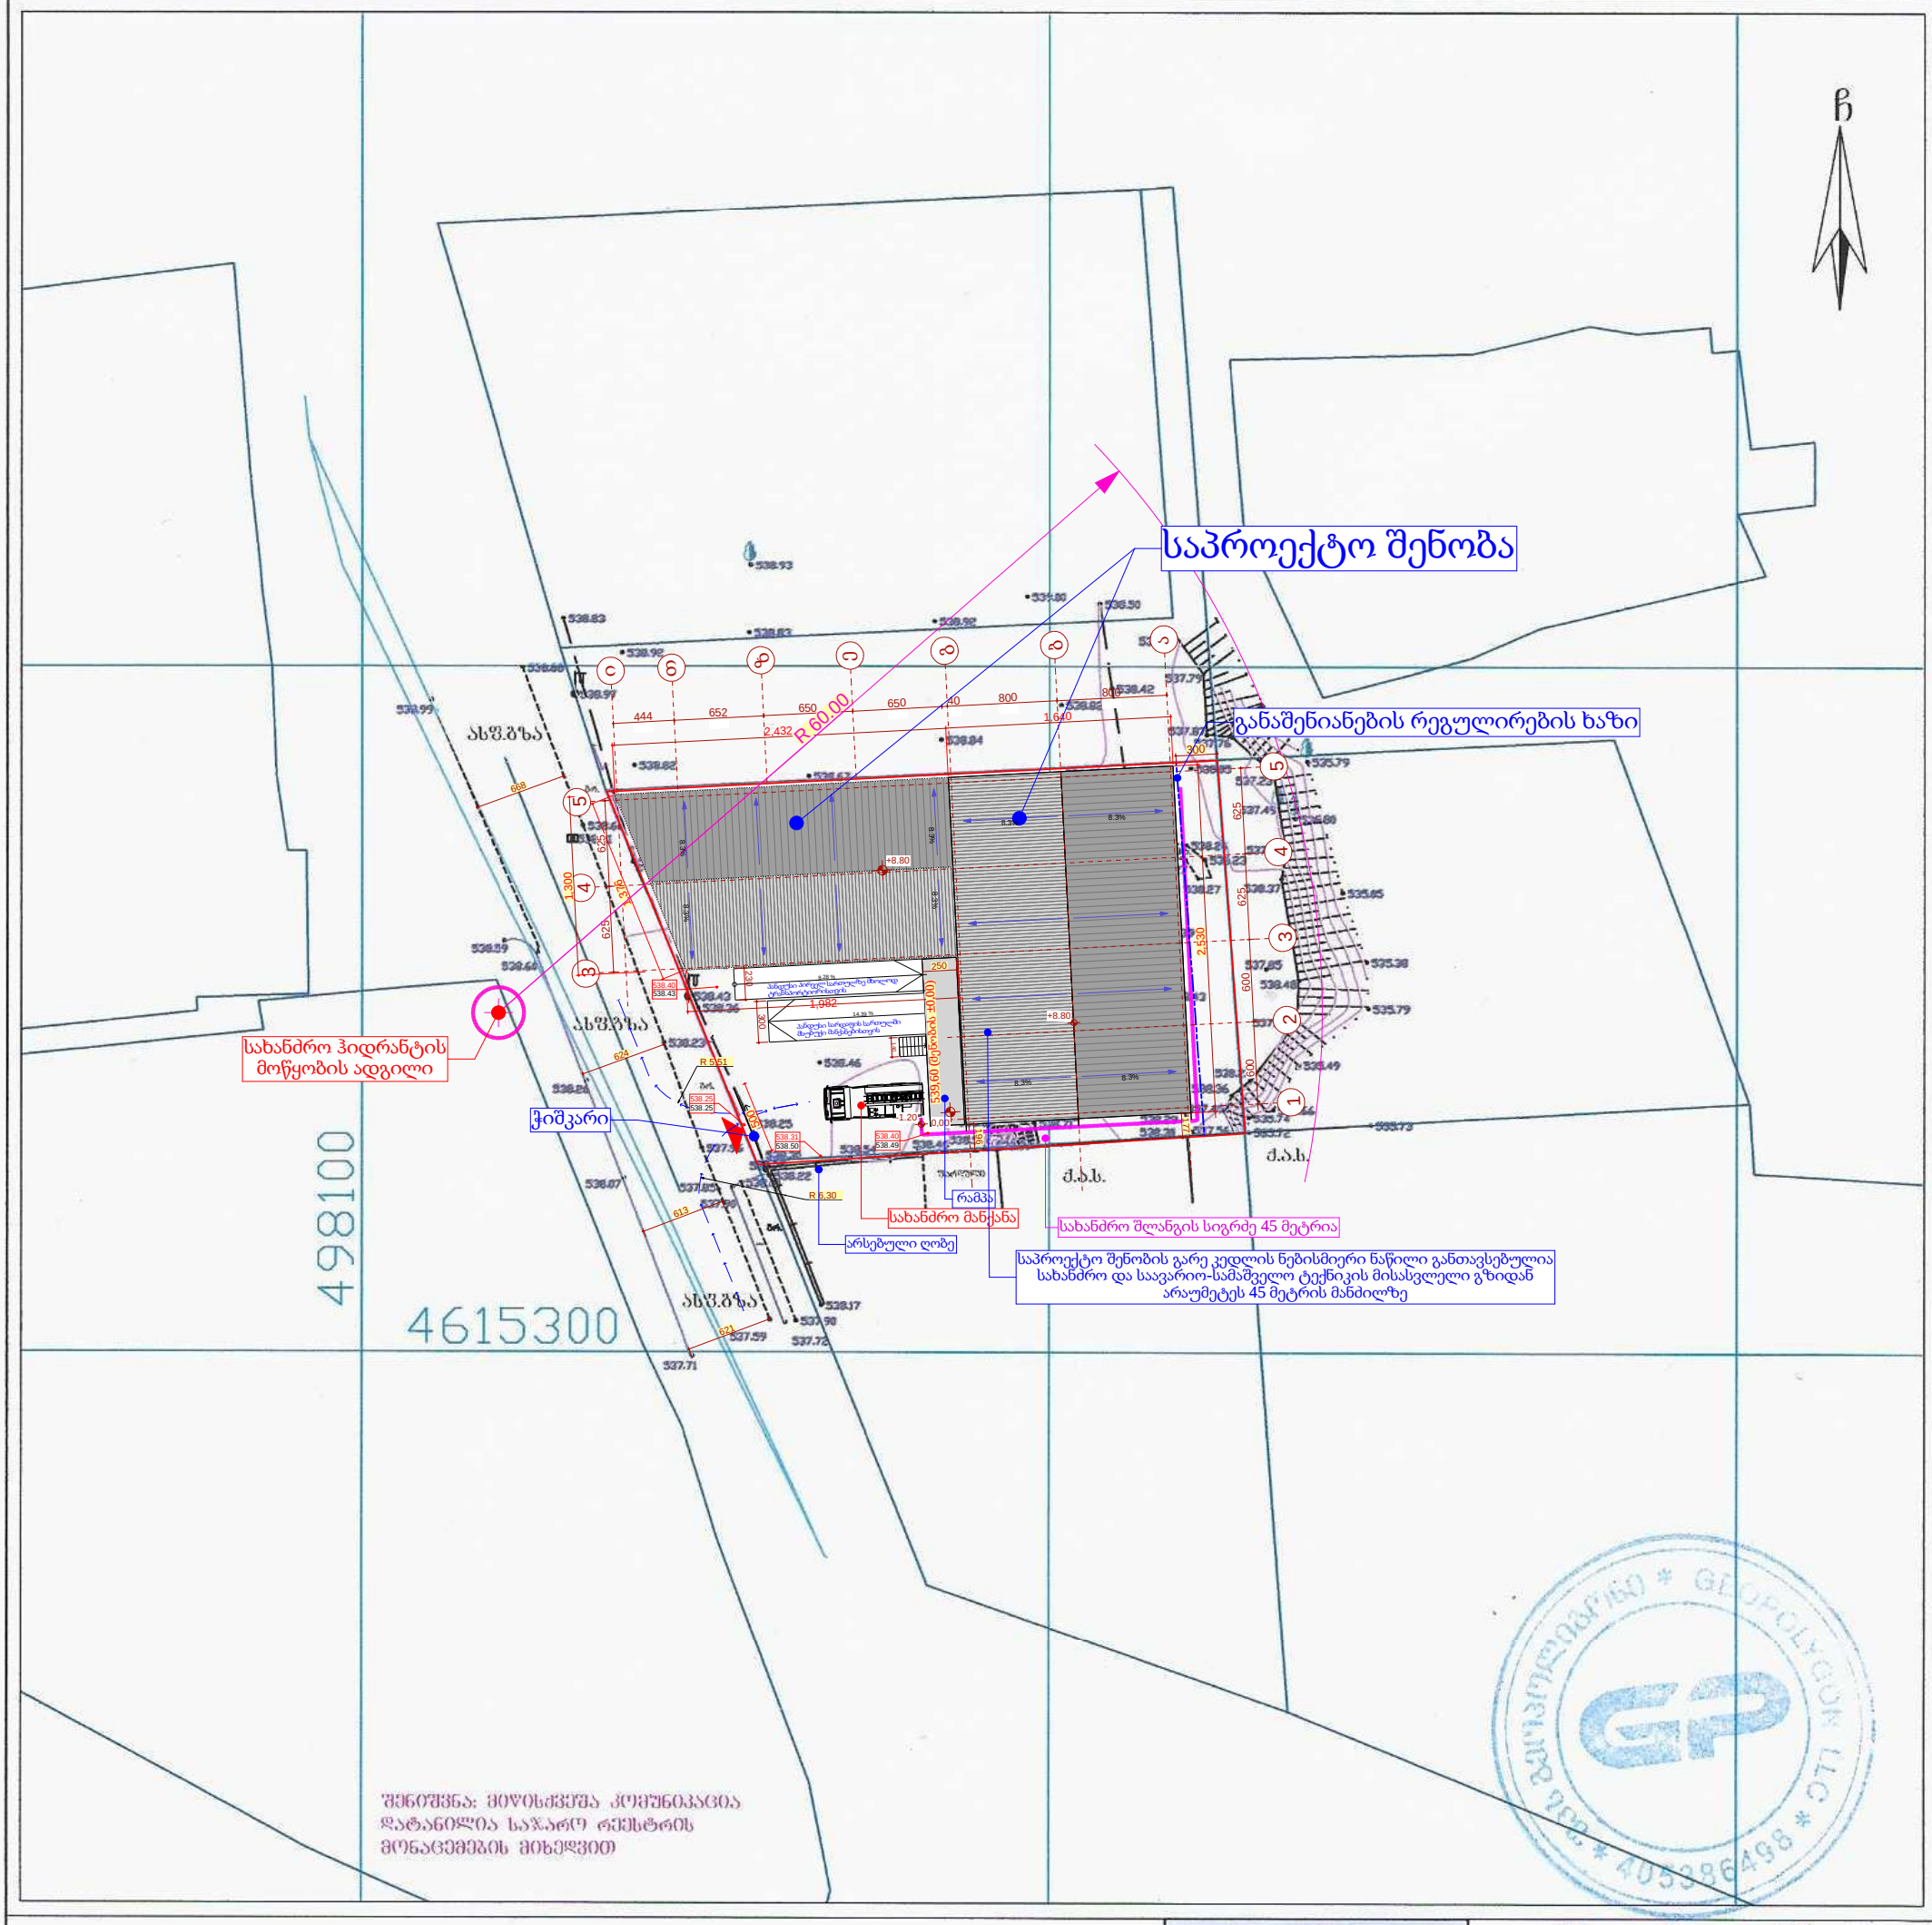

პირობითი აღნიშვნები

მხ	საცხ. შენობა	ბორდიული	წ — წყალგაყვანილობა
ძხ	არასაცხ. შენობა	ხის ღობე	გ — გაზი
	ფარდული	ლობე	კ — კანალიზაცია
	მშენებარე შენობა	ქვის კედელი	სან — სანიაღვრე
	ატრანსფორ. ჯიხური	საყრდენი კედელი	კშ — კავშირგაბმულობა
	ხეები, ბუჩქი	შლატბე	ელ. ქსელები
	გარე განათება	რკინიგზა	გათბობა
		სამუთვალყურეო ჭუში	მქ კომუნიკაცია დატანილია
		მეტ. ბეტ. ხის ბოძები	არქივის მასალების მიხედვით
		ელ. გადამცემი ხაზი	

შენიშვნა: რეგისტრირებული მიწის ნაკვეთის საკადასტრო საზღვარი
მომავლინავად რეგისტრირებული მიწის ნაკვეთის საკადასტრო საზღვარი
მიწის სამუშაოების შესრულებისას შვატყობინეთ კომუნიკაციის წარმომადგენლებს

WGS84-UTM-38N

შპს „გეოპოლიგონი“
ქ. თბილისი, აეროდრომის დასახლება, მე-11 ქ. №3, ბ.20
მობ: +995 574 444 504

LTD "GEOPOLYGON"
Email: geopoligoni@gmail.com

დირექტორი:		ბ. სამხარაძე
შეასრულა:		ბ. სამხარაძე
დაამუშავა:		ბ. სამხარაძე
მაშტაბი: 1:500		14.12.2022 წ.

საქართველოს შინაგან საქმეთა
სამინისტროს სახელმწიფო საქვეუწყებო
დაწესებულება – საგანგებო
სიტუაციების მართვის სამსახური

MINISTRY OF INTERNAL AFFAIRS OF
GEORGIA SUBORDINATED STATE
ENTITY – EMERGENCY
MANAGEMENT SERVICE

MIA 6 23 01143458

24/04/2023

სსიპ ქ. თბილისის მუნიციპალიტეტის არქიტექტურის სამსახური-
სამსახურის უფროსი (მოვალეობის შემსრულებელი)
ქალბატონ **თეონა ახალაშვილს**

ქალბატონო თეონა,

თქვენი 2023 წლის 13 აპრილის N 60-0123103797 წერილის პასუხად გაცნობებთ, რომ ქალაქ თბილისში, იოსებ ალავერდელის ქუჩა N16-ში არსებულ მიწის ნაკვეთზე (ს/კ: 01.19.15.006.039) ქარხნის შენობის ასაშენებლად მიწის ნაკვეთის სამშენებლოდ გამოყენების პირობების შესახებ წარმოდგენილი გენგეგმა უნდა შეიცავდეს:

1. საპროექტო შენობის გარე ხანძარსაწინააღმდეგო წყალმომარაგებისათვის განკუთვნილ სახანძრო ჰიდრანტის მოწყობის საკითხს (აისახოს გენგეგმაზე).

მიწის ნაკვეთის სამშენებლოდ გამოყენების პირობების შესახებ შესაბამისი დასკვნის მომზადებისათვის აუცილებელია მშენებლობის სანებართვო პროცესის I სტადიის მოთხოვნებიდან გამომდინარე განხორციელდეს შესაბამისი ცვლილებების შეტანა სამშენებლო დოკუმენტაციაში და კორექტირებული პროექტი წარმოდგენილი იქნეს განსახილველად.

პატივისცემით,

სახელმწიფო საქვეუწყებო დაწესებულება-საგანგებო
სიტუაციების მართვის სამსახური
ზედამხედველობის დეპარტამენტი
დეპარტამენტის უფროსი
კუჭაშვილი დავითი