ფასადი 1-1

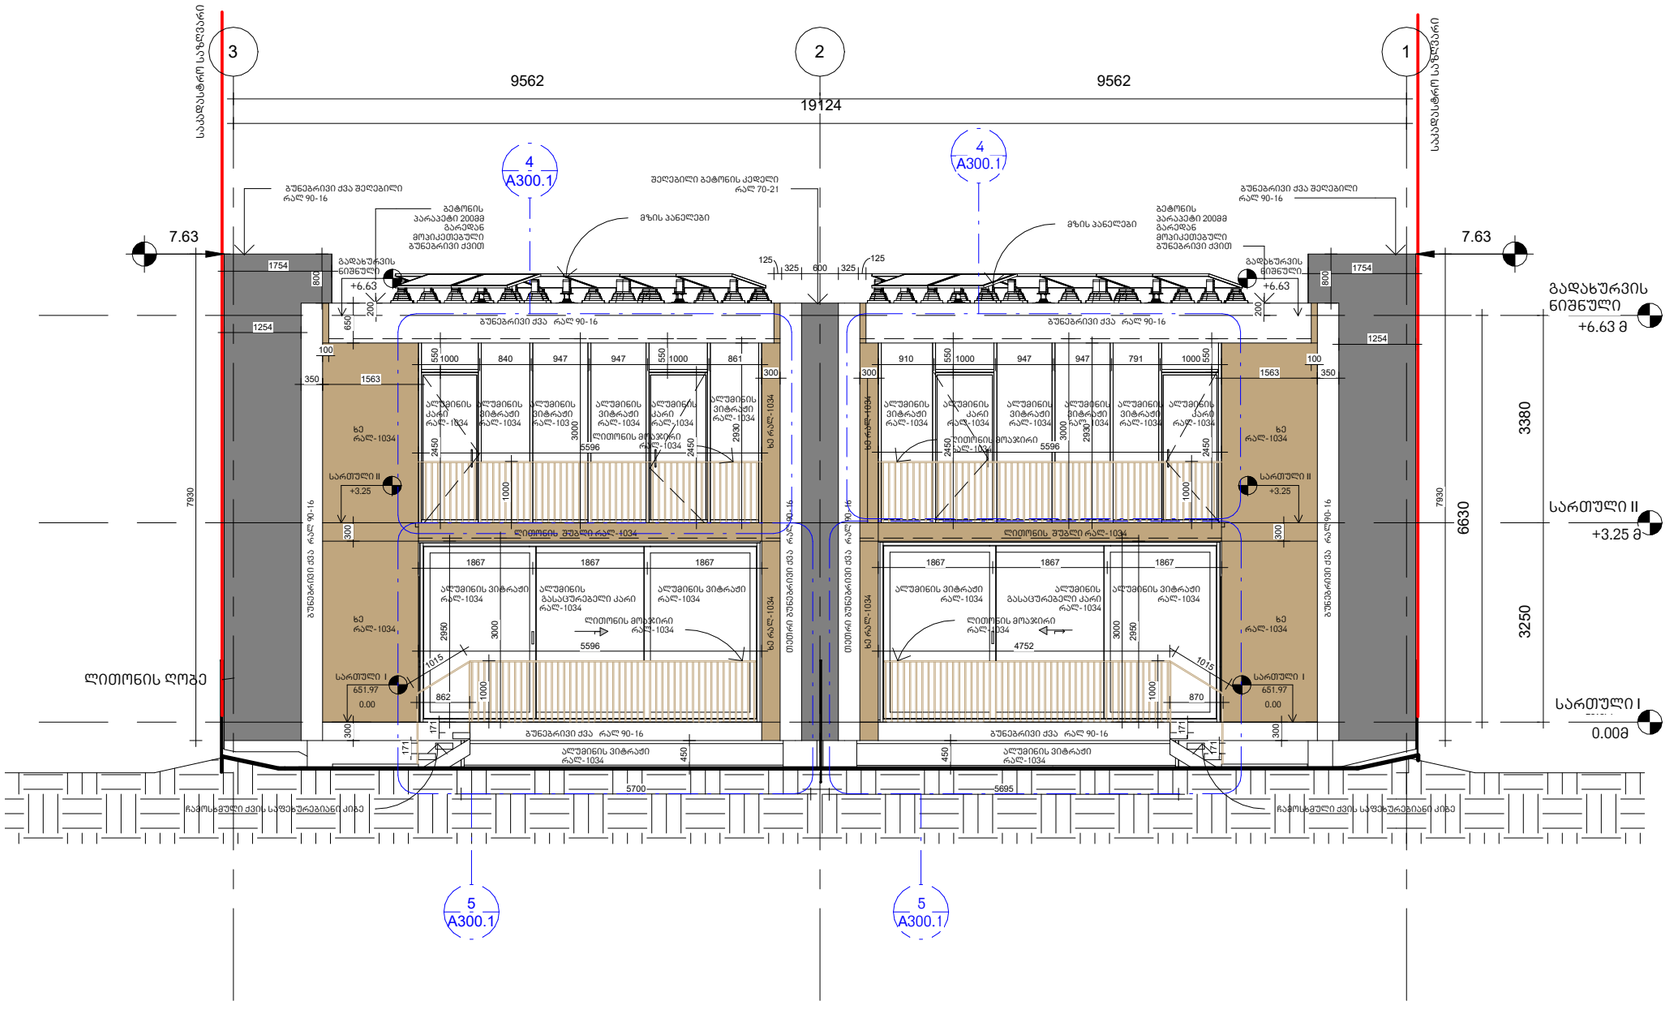

არქიტექტურა

KHMALADZE ARCHITECTS

E-mail: Giorgi@Khmaladze.ge

პროექტი

ინდივიდუალური ორგინიანი საცხოვრებელი სახლი

მისამართი

გურლების ქუჩა

დამკვეთი

სტატუსი	CD
მასშტაბი	1 : 100
ფორმატი	A3
თარიღი	03-May-23 13:55:33

ფურცელი

ფასადი 1-1

ფურცლის ნომერი

A300

ავტორი	გიორგი ხმალაძე
დახაზა	ანა კუციშვილი
შეამოწმა	გიორგი ხმალაძე

ფასადი 2-2

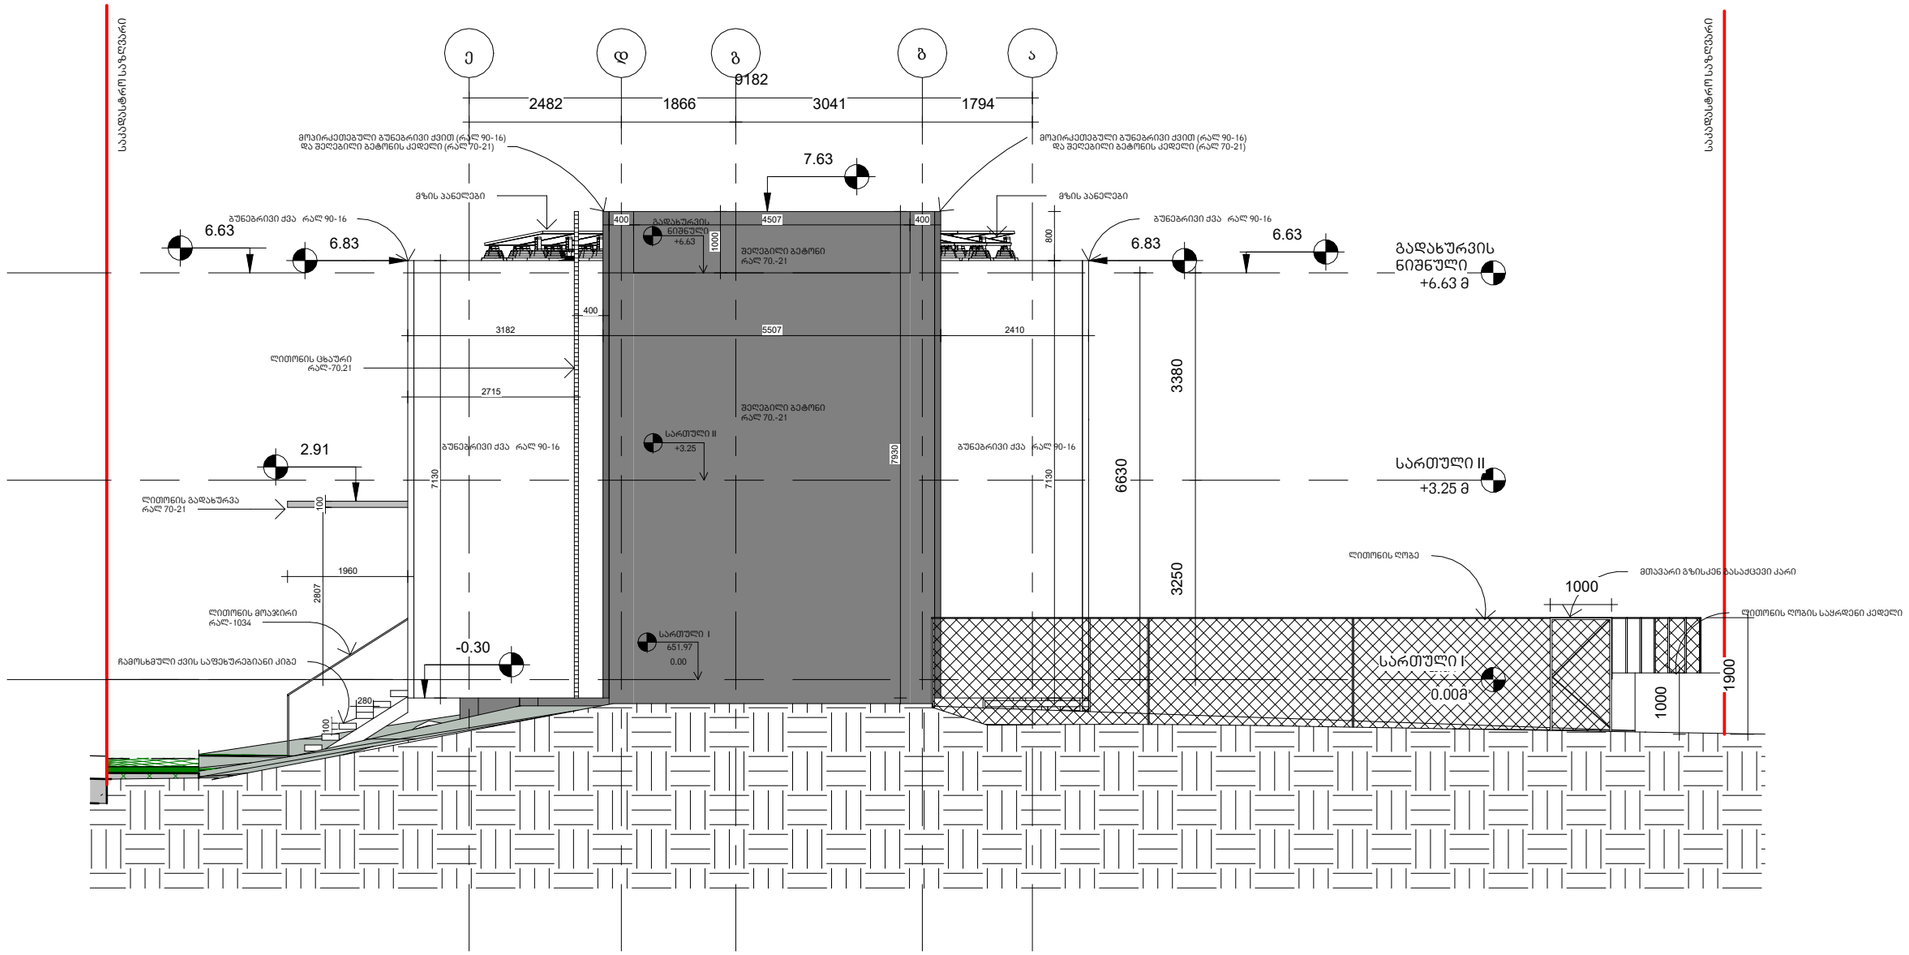

არქიტექტურა

KHMALADZE ARCHITECTS

E-mail: Giorgi@Khmaladze.ge

პროექტი

ინდივიდუალური ორგინიანი საცხოვრებელი სახლი

მისამართი

გურლების ქუჩა

დამკვეთი

სტატუსი	CD
მასშტაბი	1 : 100
ფორმატი	A3
თარიღი	03-May-23 13:55:41
ფურცელი	

ფასადი 2-2

ფურცლის ნომერი

A301

ავტორი	გიორგი ხმალაძე
დახაზა	ანა კუციშვილი
შეამოწმა	გიორგი ხმალაძე

ფასადი 3-3

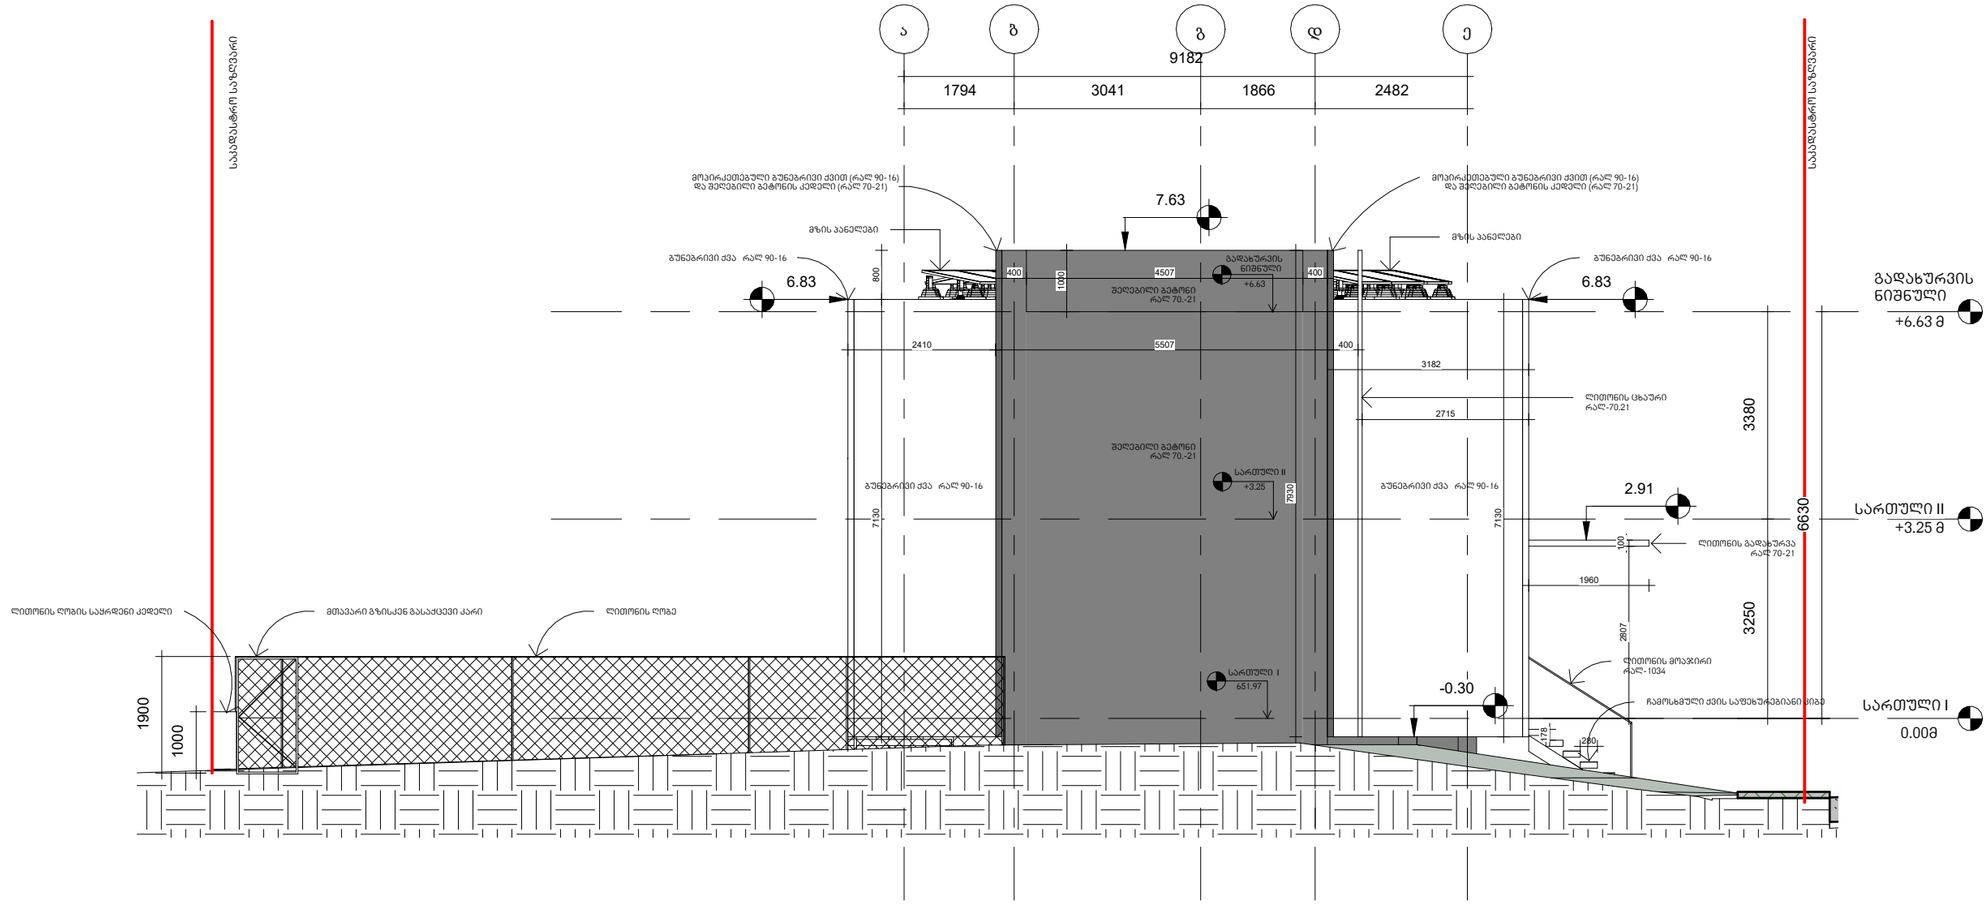

არქიტექტურა

KHMALADZE ARCHITECTS

E-mail: Giorgi@Khmaladze.ge

პროექტი

ინდივიდუალური ორგინიანი საცხოვრებელი სახლი

მისამართი

გურლების ქუჩა

დამკვეთი

სტატუსი	CD
მასშტაბი	1 : 100
ფორმატი	A3
თარიღი	03-May-23 13:55:47
ფურცელი	

ფასადი 3-3

ფურცლის ნომერი

A302

ავტორი	გიორგი ხმალაძე
დახაზა	ანა კუციშვილი
შეამოწმა	გიორგი ხმალაძე

ფასადი 4-4

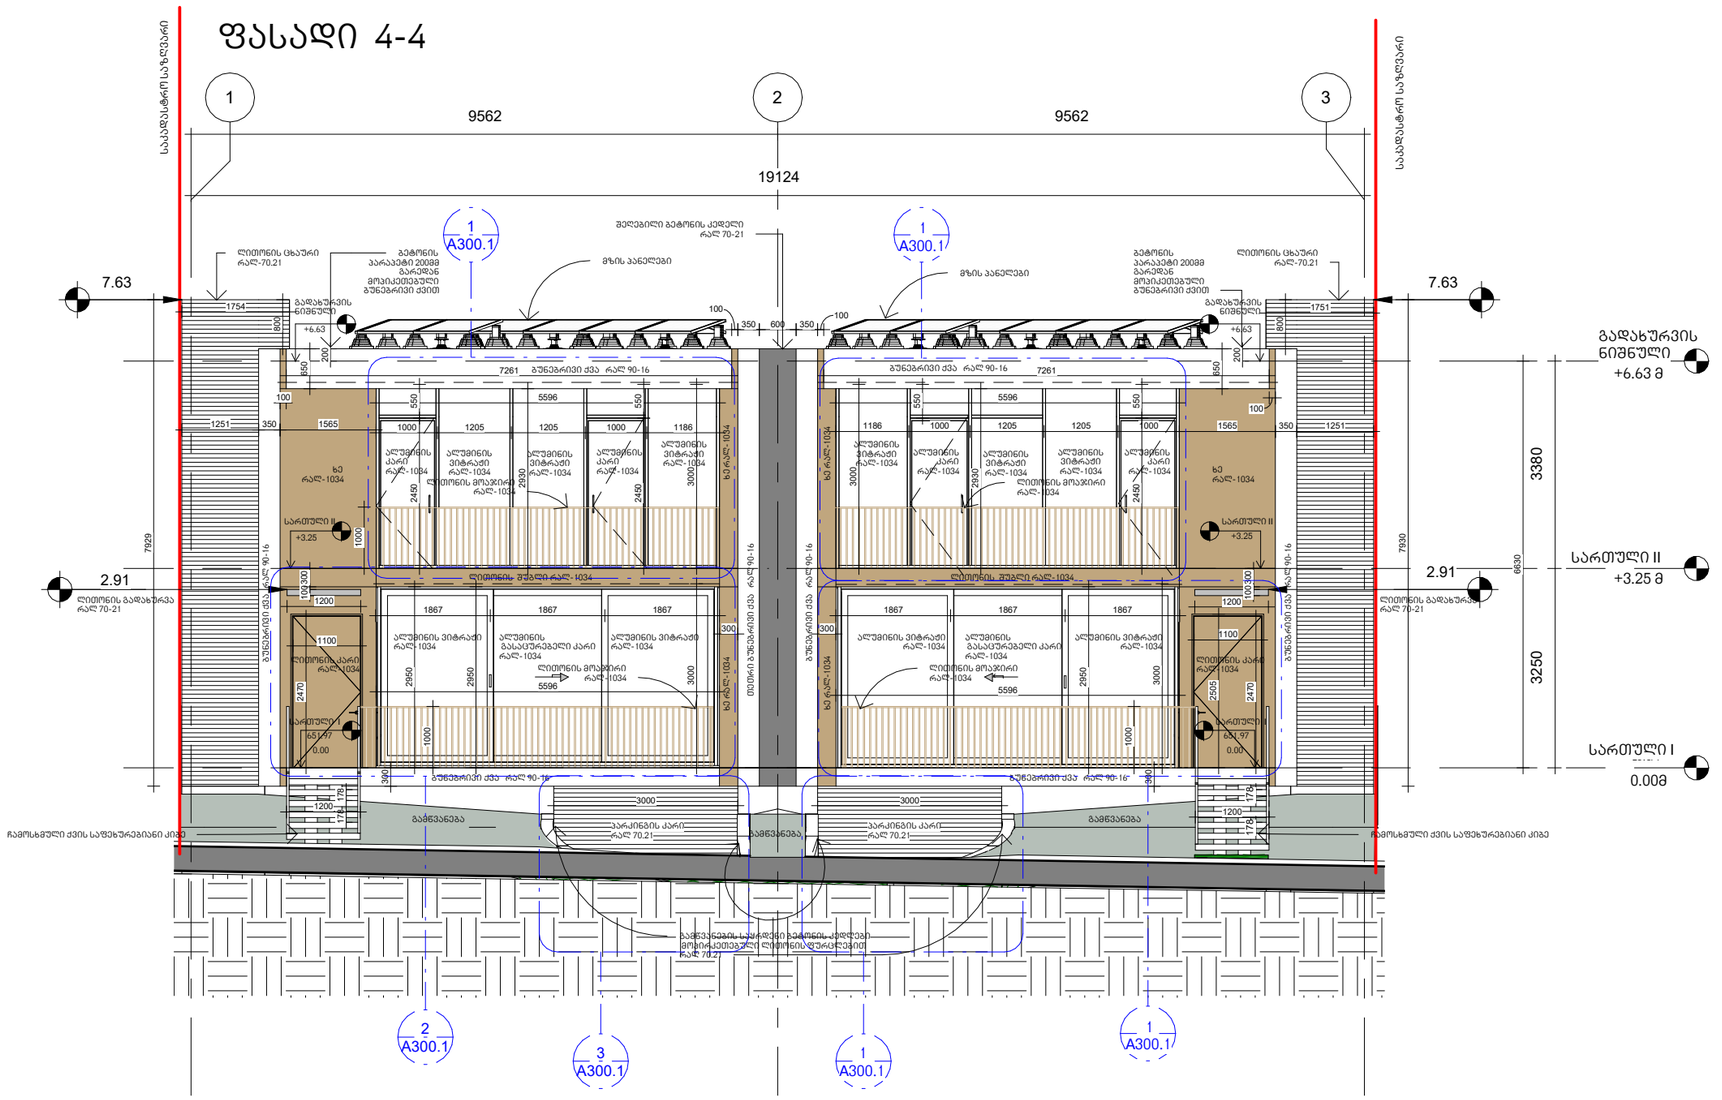

არქიტექტურა

KHMALADZE ARCHITECTS

E-mail: Giorgi@Khmaladze.ge

პროექტი

ინდივიდუალური ორგინიანი საცხოვრებელი სახლი

მისამართი

გურლების ქუჩა

დამკვეთი

სტატუსი	CD
მასშტაბი	1 : 100
ფორმატი	A3
თარიღი	03-May-23 13:55:53
ფურცელი	

ფასადი 4.4

ფურცლის ნომერი

A303

ავტორი	გიორგი ხმალაძე
დახაზა	ანა კუციშვილი
შეამოწმა	გიორგი ხმალაძე

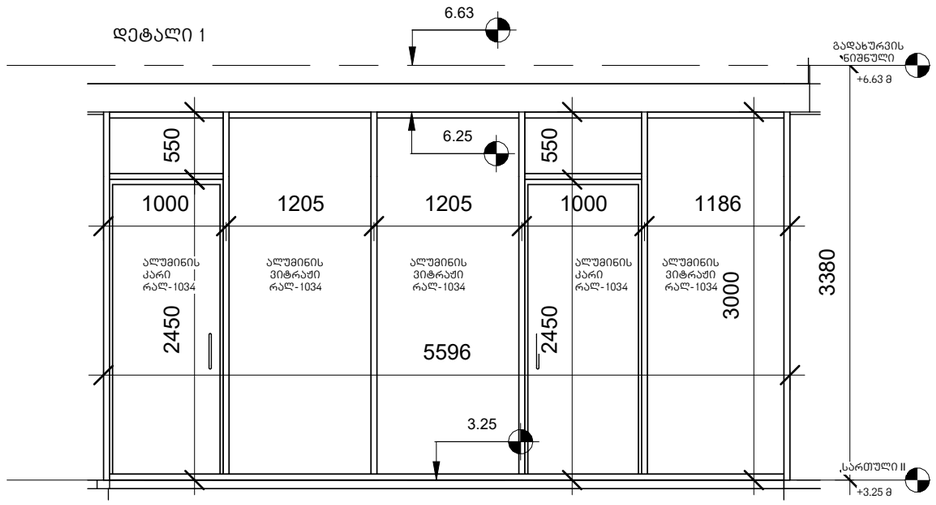

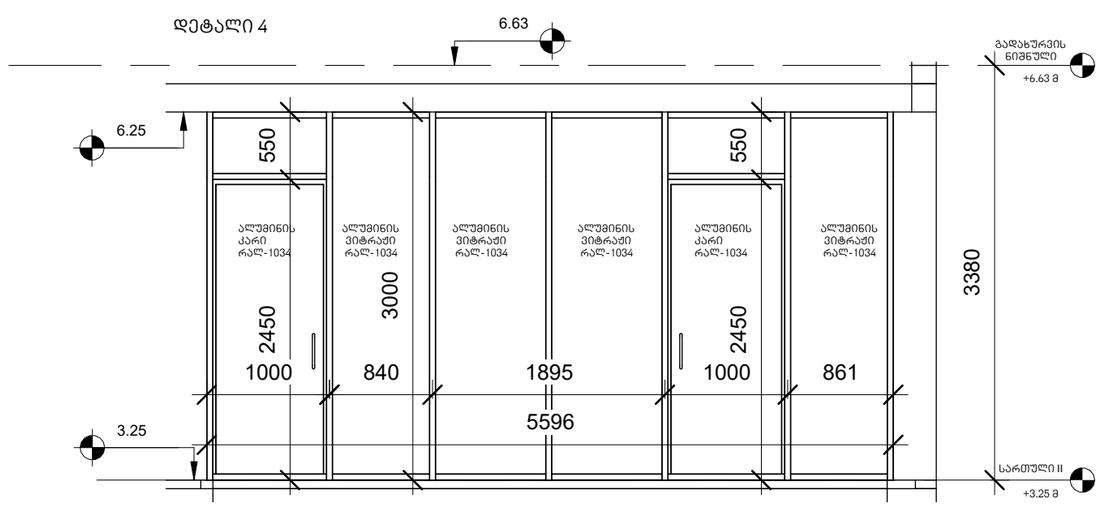

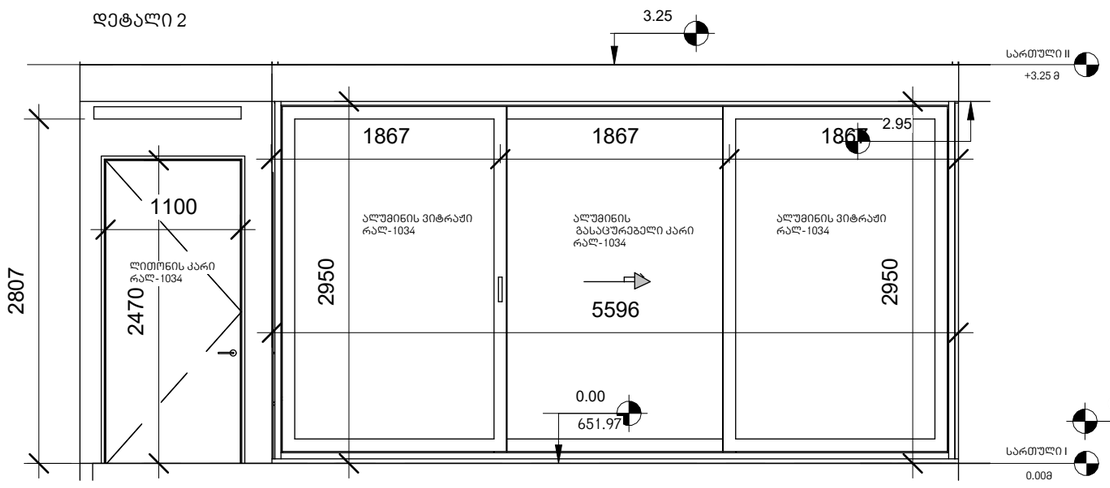

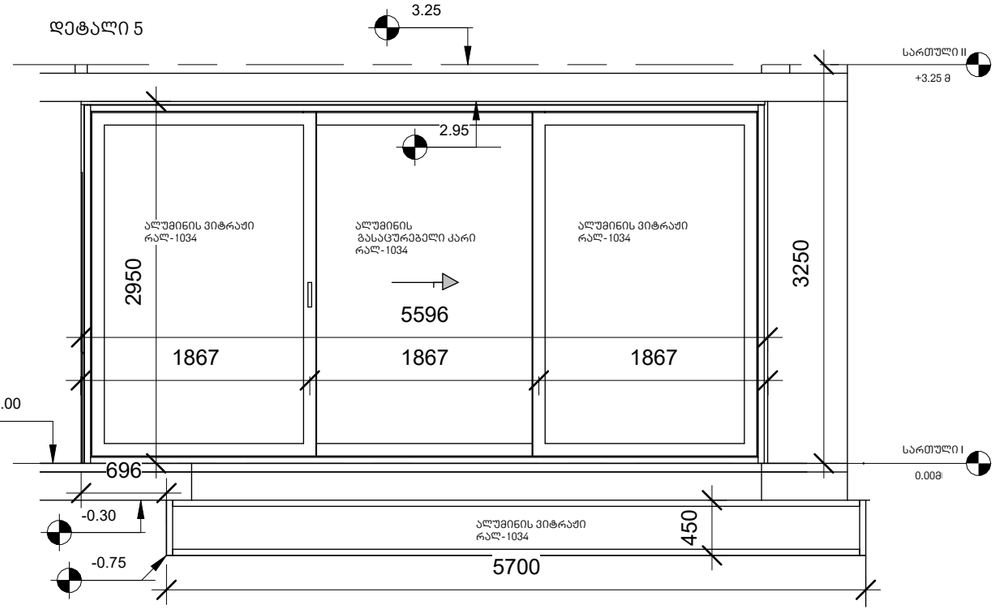

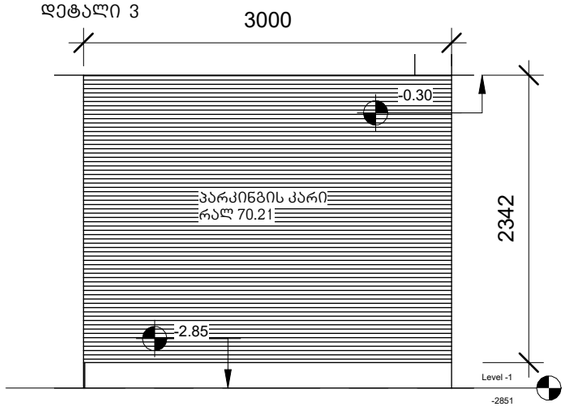

არქიტექტურა

KHMALADZE ARCHITECTS

E-mail: Giorgi@Khmaladze.ge

პროექტი

ინდივიდუალური ორგინიანი საცხოვრებელი სახლი

მისამართი

გურლების ქუჩა

დამკვეთი

სტატუსი	CD
მასშტაბი	1 : 50
ფორმატი	A3
თარიღი	03-May-23 13:55:36

ფურცელი

ფასადების ღიობები

ფურცლის ნომერი

A300.1

ავტორი	გიორგი ხმალაძე
დახაზა	ანა კუციშვილი
შეამოწმა	გიორგი ხმალაძე

ვიტრაჟის ჭერში ჩამაგრების კვანძი

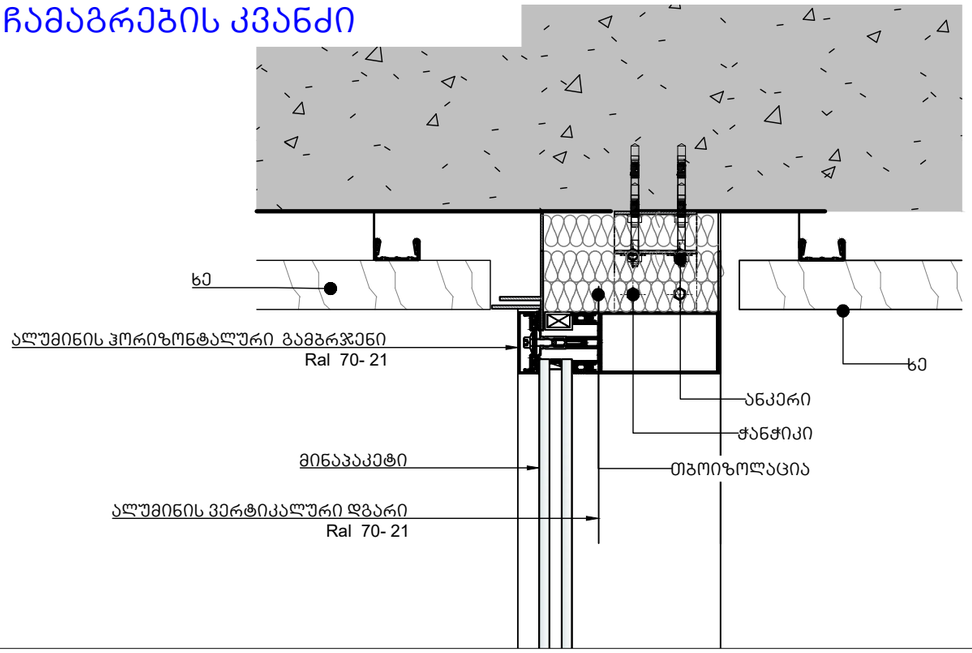

ვიტრაჟის ფილაში ჩამაგრების კვანძი

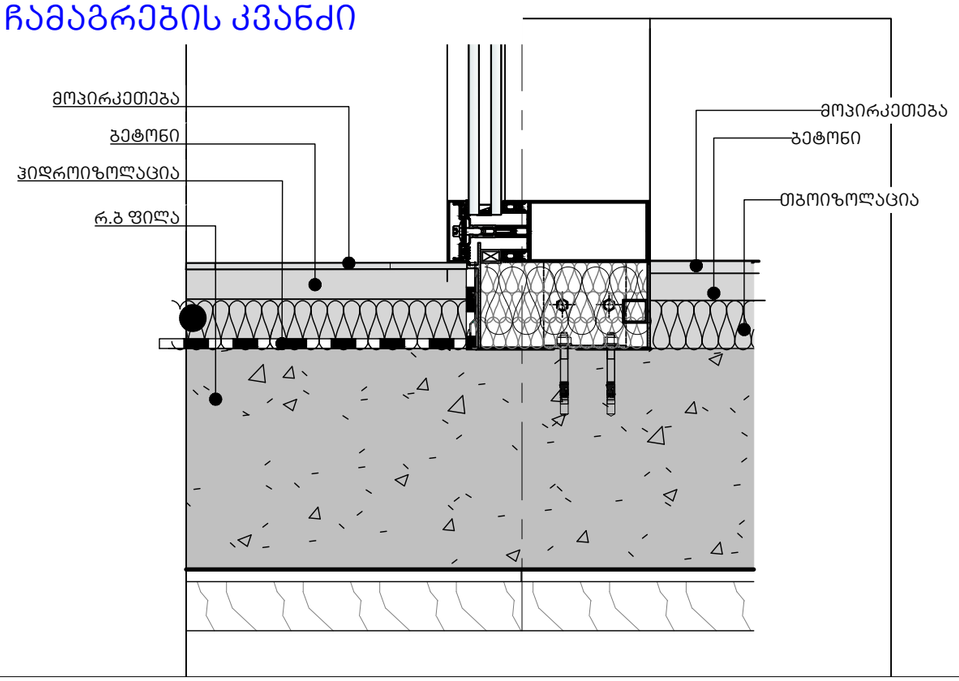

KHMALADZE ARCHITECTS
E-mail: Giorgi@Khmaladze.ge

პროექტი

მისამართი

დამკვეთი

სტატუსი CD

მასშტაბი

ფორმატი A3

თარიღი

ფურცელი

ა-201.3

ფასდის დეტალები

ფურცლის ნომერი

ავტორი გიორგი ხმალაძე

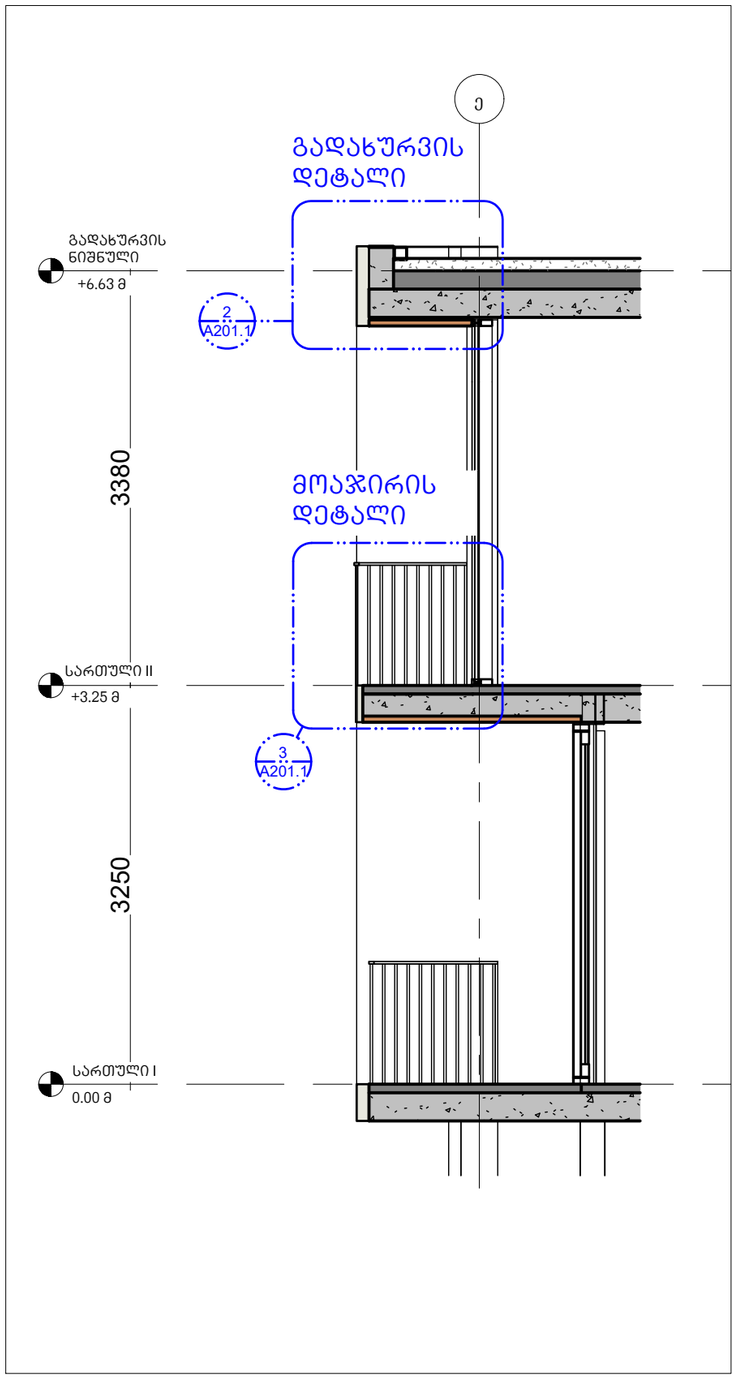

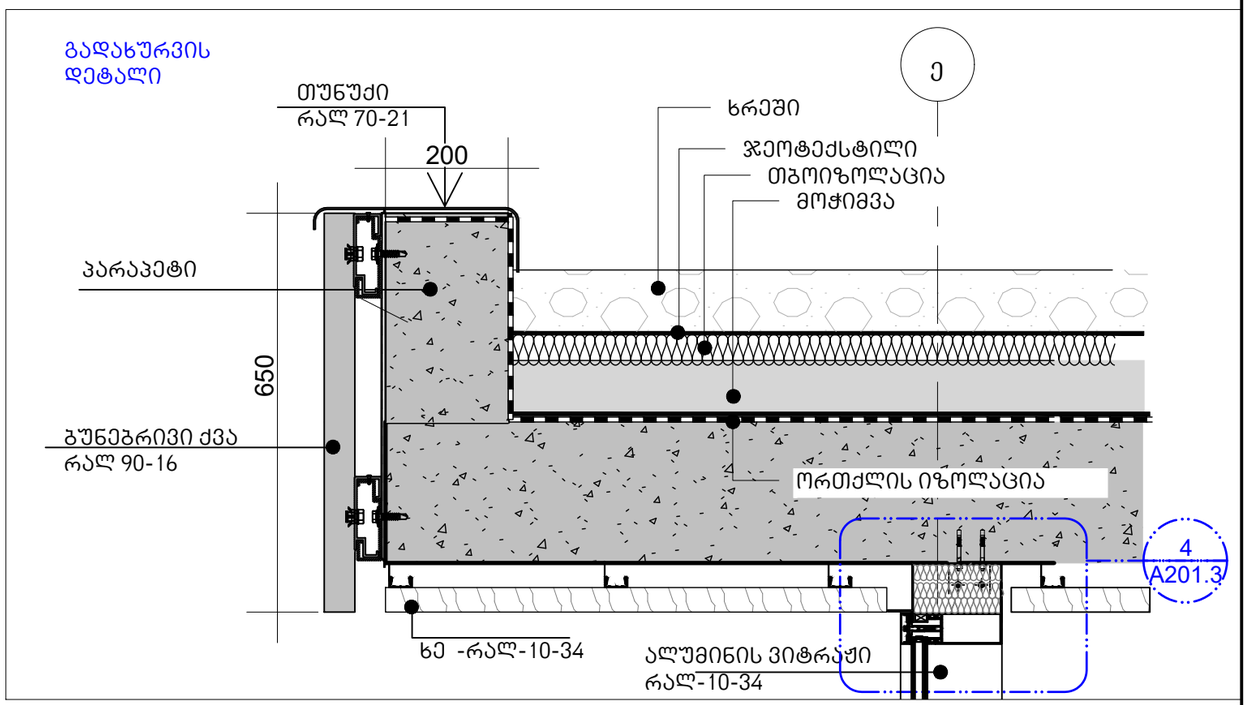

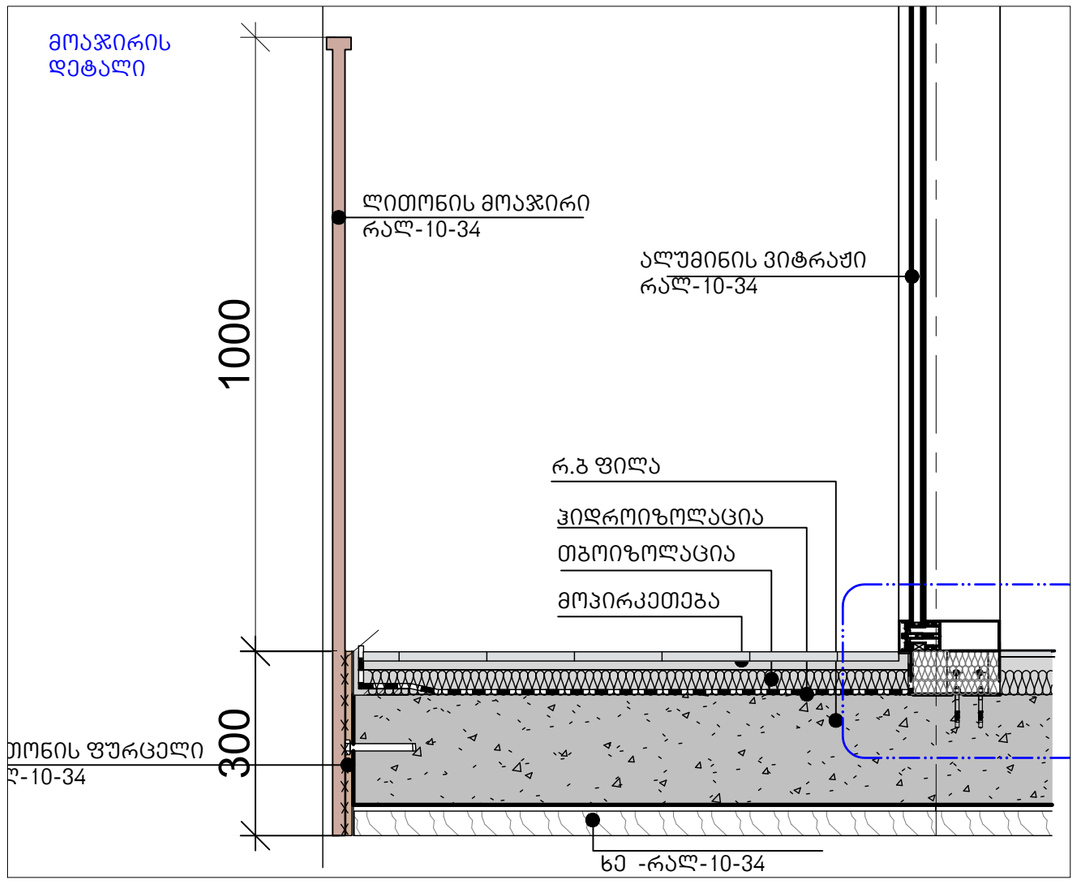

KHMALADZE ARCHITECTS
E-mail: Giorgi@Khmaladze.ge

პროექტი

მისამართი

დამკვეთი

სტატუსი CD

მასშტაბი

ფორმატი A3

თარიღი

ფურცელი

ა-201.1

ფასდის დეტალები

ფურცლის ნომერი

ავტორი გიორგი ხმალაძე

ლითონის ცხაური ჭრილი

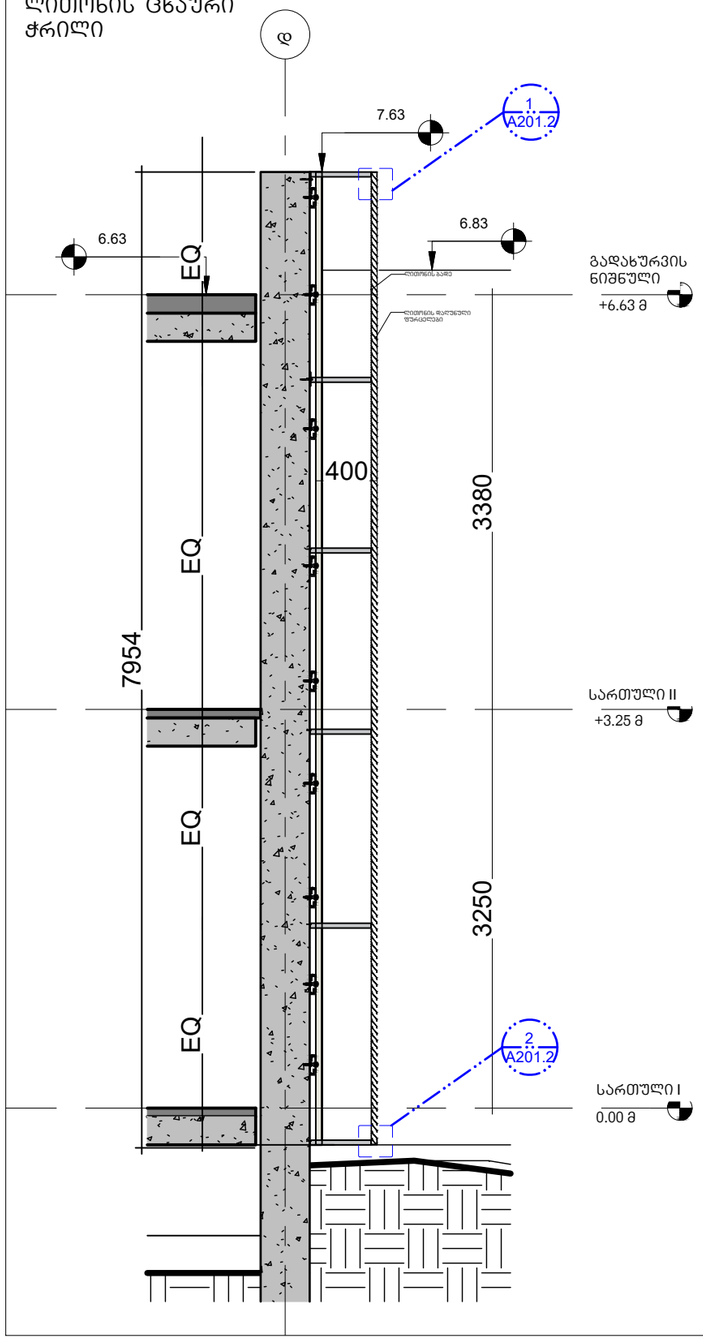

ცხაურის დეტალი

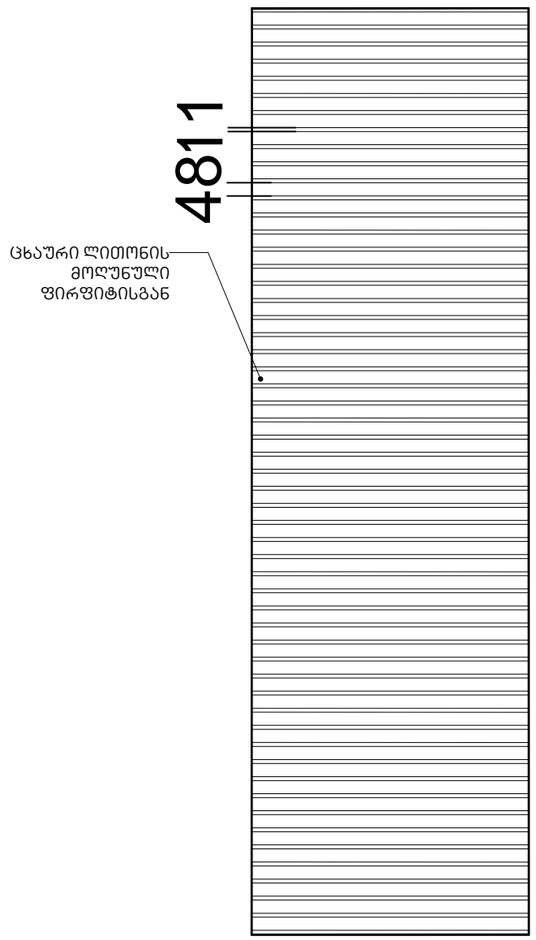

დეტალი 1

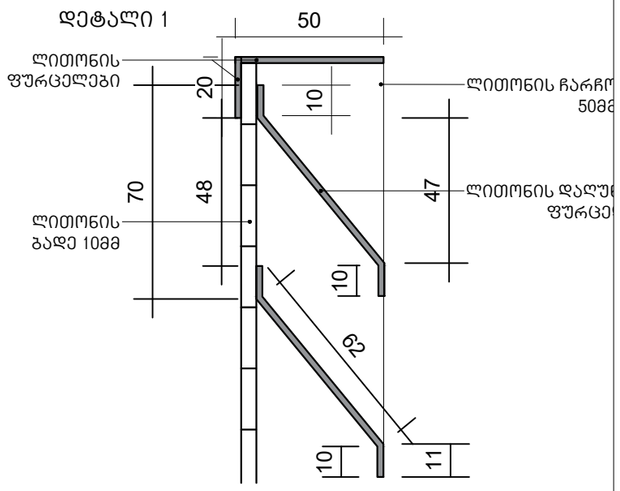

დეტალი 2

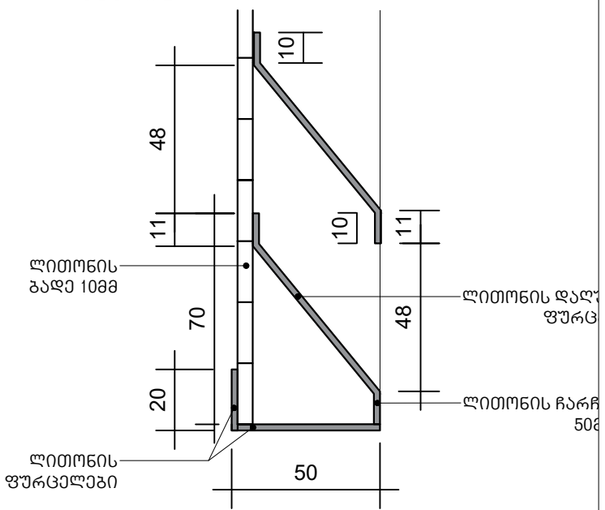

KHMALADZE ARCHITECTS

E-mail: Giorgi@Khmaladze.ge

პროექტი

მისამართი

დამკვეთი

სტატუსი	CD
მასშტაბი	
ფორმატი	A3
თარიღი	
ფურცელი	ა-201.2

ფასდის დეტალები

ფურცლის ნომერი

ავტორი გიორგი ხმალაძე