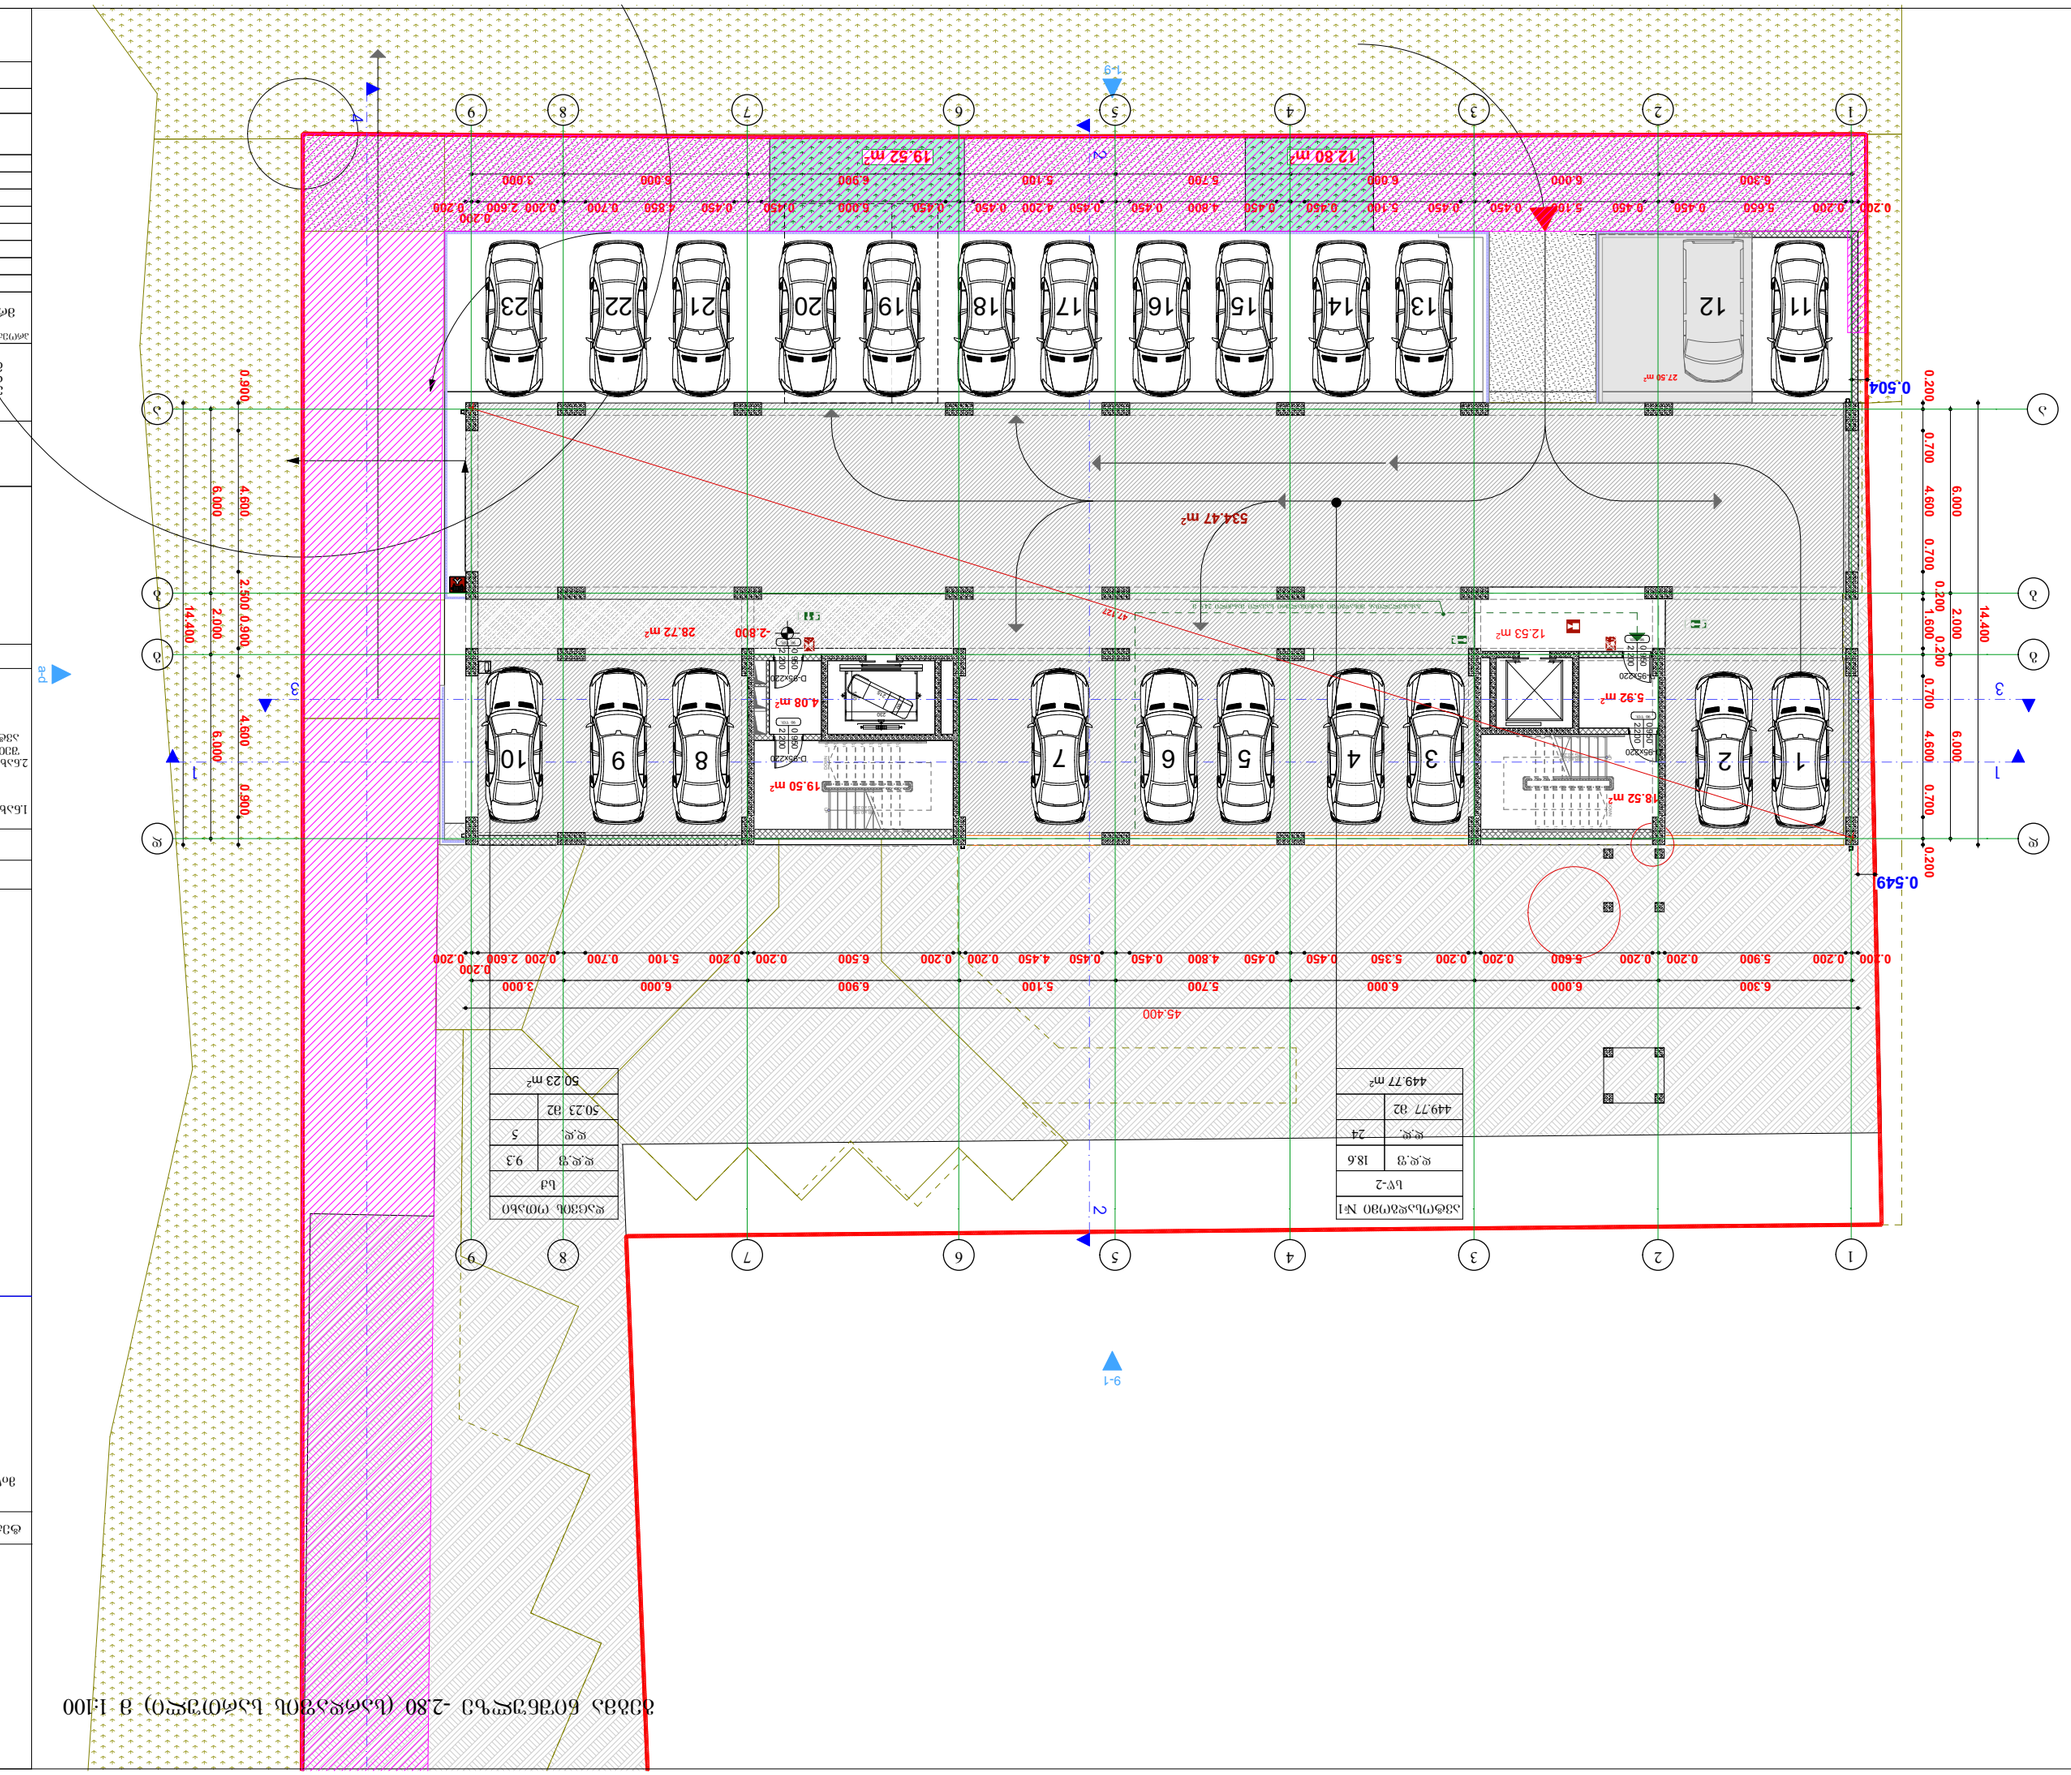

GSPublisherVersion 0.0.100.98

160

230

60
215

თარიღი

კოლონა

ხელმოწერა

კედელი

ტიხარი

გვარი

1.ნახაზზე ზომები მოცემულია მეტრებში.

საკადასტრო საზღვარი

რიგელი

ტექნიკურ-ეკონომიკური მაჩვენებლები:

2.ნახაზის ყველა ცვლილება მშენებლობისას
შეთანხმებული უნდა იყოს პროექტის
ავტორთან.

პროექტის შეთანხმება

პროექტის სახელწოდება:

პირობითი ნიშნები:

ფორმატი

ნახაზი:

A-1

შენიშვნები:

ღერძის ხაზი დიაფრაგმა

ჭრილის ხაზი

1:100

თათია მამულაშვილი-
ჩხეიძე

ქ. თბილისში, ქუჩა დემეტრე
თავდადებულის, #16ა-ს
მიმდებარედ (ს/კ01.10.06.006.234)

შპს "ბი-ემ-სი გეზი"

20.01.20

დავით ბაირამაშვილი

ზ.მემანიშვილი

გეგმა -3.10 ნიშნულზე

5.92 m2

19.50 m2

4.08 m2

12.53 m2

28.72 m2

19.52 m2 12.80 m2

9

8

7

6

5

4

3

2

1

10

11

12

13

14

15

16

17

18 DOWN UP

18R x 0.156
17G x 0.290

1

2

3

4

5

6

7

8

9

18

17

16

15

14

13

12

11

10

DOWN UP

18R x 0.156

17G x 0.290 D-95x220

2.200

0.950

D-95x220

2.200

0.950

D-95x220

2.200

0.950

D-95x220

2.200

0.950

0.200 0.200 5.900 0.200 0.200 5.600 0.200 0.200 5.350 0.450 0.450 4.800 0.450 0.450 4.450 0.200 0.200 6.500 0.200 0.200 5.100 0.700 0.200 2.600

0.200
0.200

6.300 6.000 6.000 5.700 5.100 6.900 6.000 3.000

0.200 0.200 5.650 0.450 0.450 5.100 0.450 0.450 5.100 0.450 0.450 4.800 0.450 0.450 4.200 0.450 0.450 6.000 0.450 0.450 4.850 0.700 0.200 2.600

0.200
0.200

6.300 6.000 6.000 5.700 5.100 6.900 6.000 3.000

45.400

6.000 2.000 6.000

0.200 0.700 4.600 0.700

0.200

1.600

0.200

0.700 4.600 0.700 0.200

14.400

6.000 2.000 6.000

0.900 4.600 2.500 0.900 4.600 0.900

14.400

0.549

0.504

-2.800

a-d

d-a

9-1

534.47 m2

18.52 m2

გასასვლელთან მისადგომი მაქსიმალური სავალი მანძილი 24.9 მ

1 2 3

449.77 m2

ავტოსადგომი #1

sw-2

d.d.f 18.6

d.d. 24

449.77 m2

50.23 m2

დაცვის ოთახი

sq

d.d.f 9.3

d.d. 5

50.23 m2

90 wT.

90 wT.

90 wT.

90 wT.

მრავალბინიანი საცხოვრებელი სახლი

მიწის ნაკვეთის ფართობი 1970(კვ.მ)

1-9

1 1

4

2 2

3 3

47.127

27.50 m2

4 5 6 7

12 13 14 15 16 17 18 19 20 21 22 23

გეგმა ნიშნულზე -2.80 (სარდაფის სართული) მ 1:100

8 9 10

11

1

1

2

2

3

3

6

6

7

7

8

8

9

9

a a

g g

b b

4

4

5

5

d d

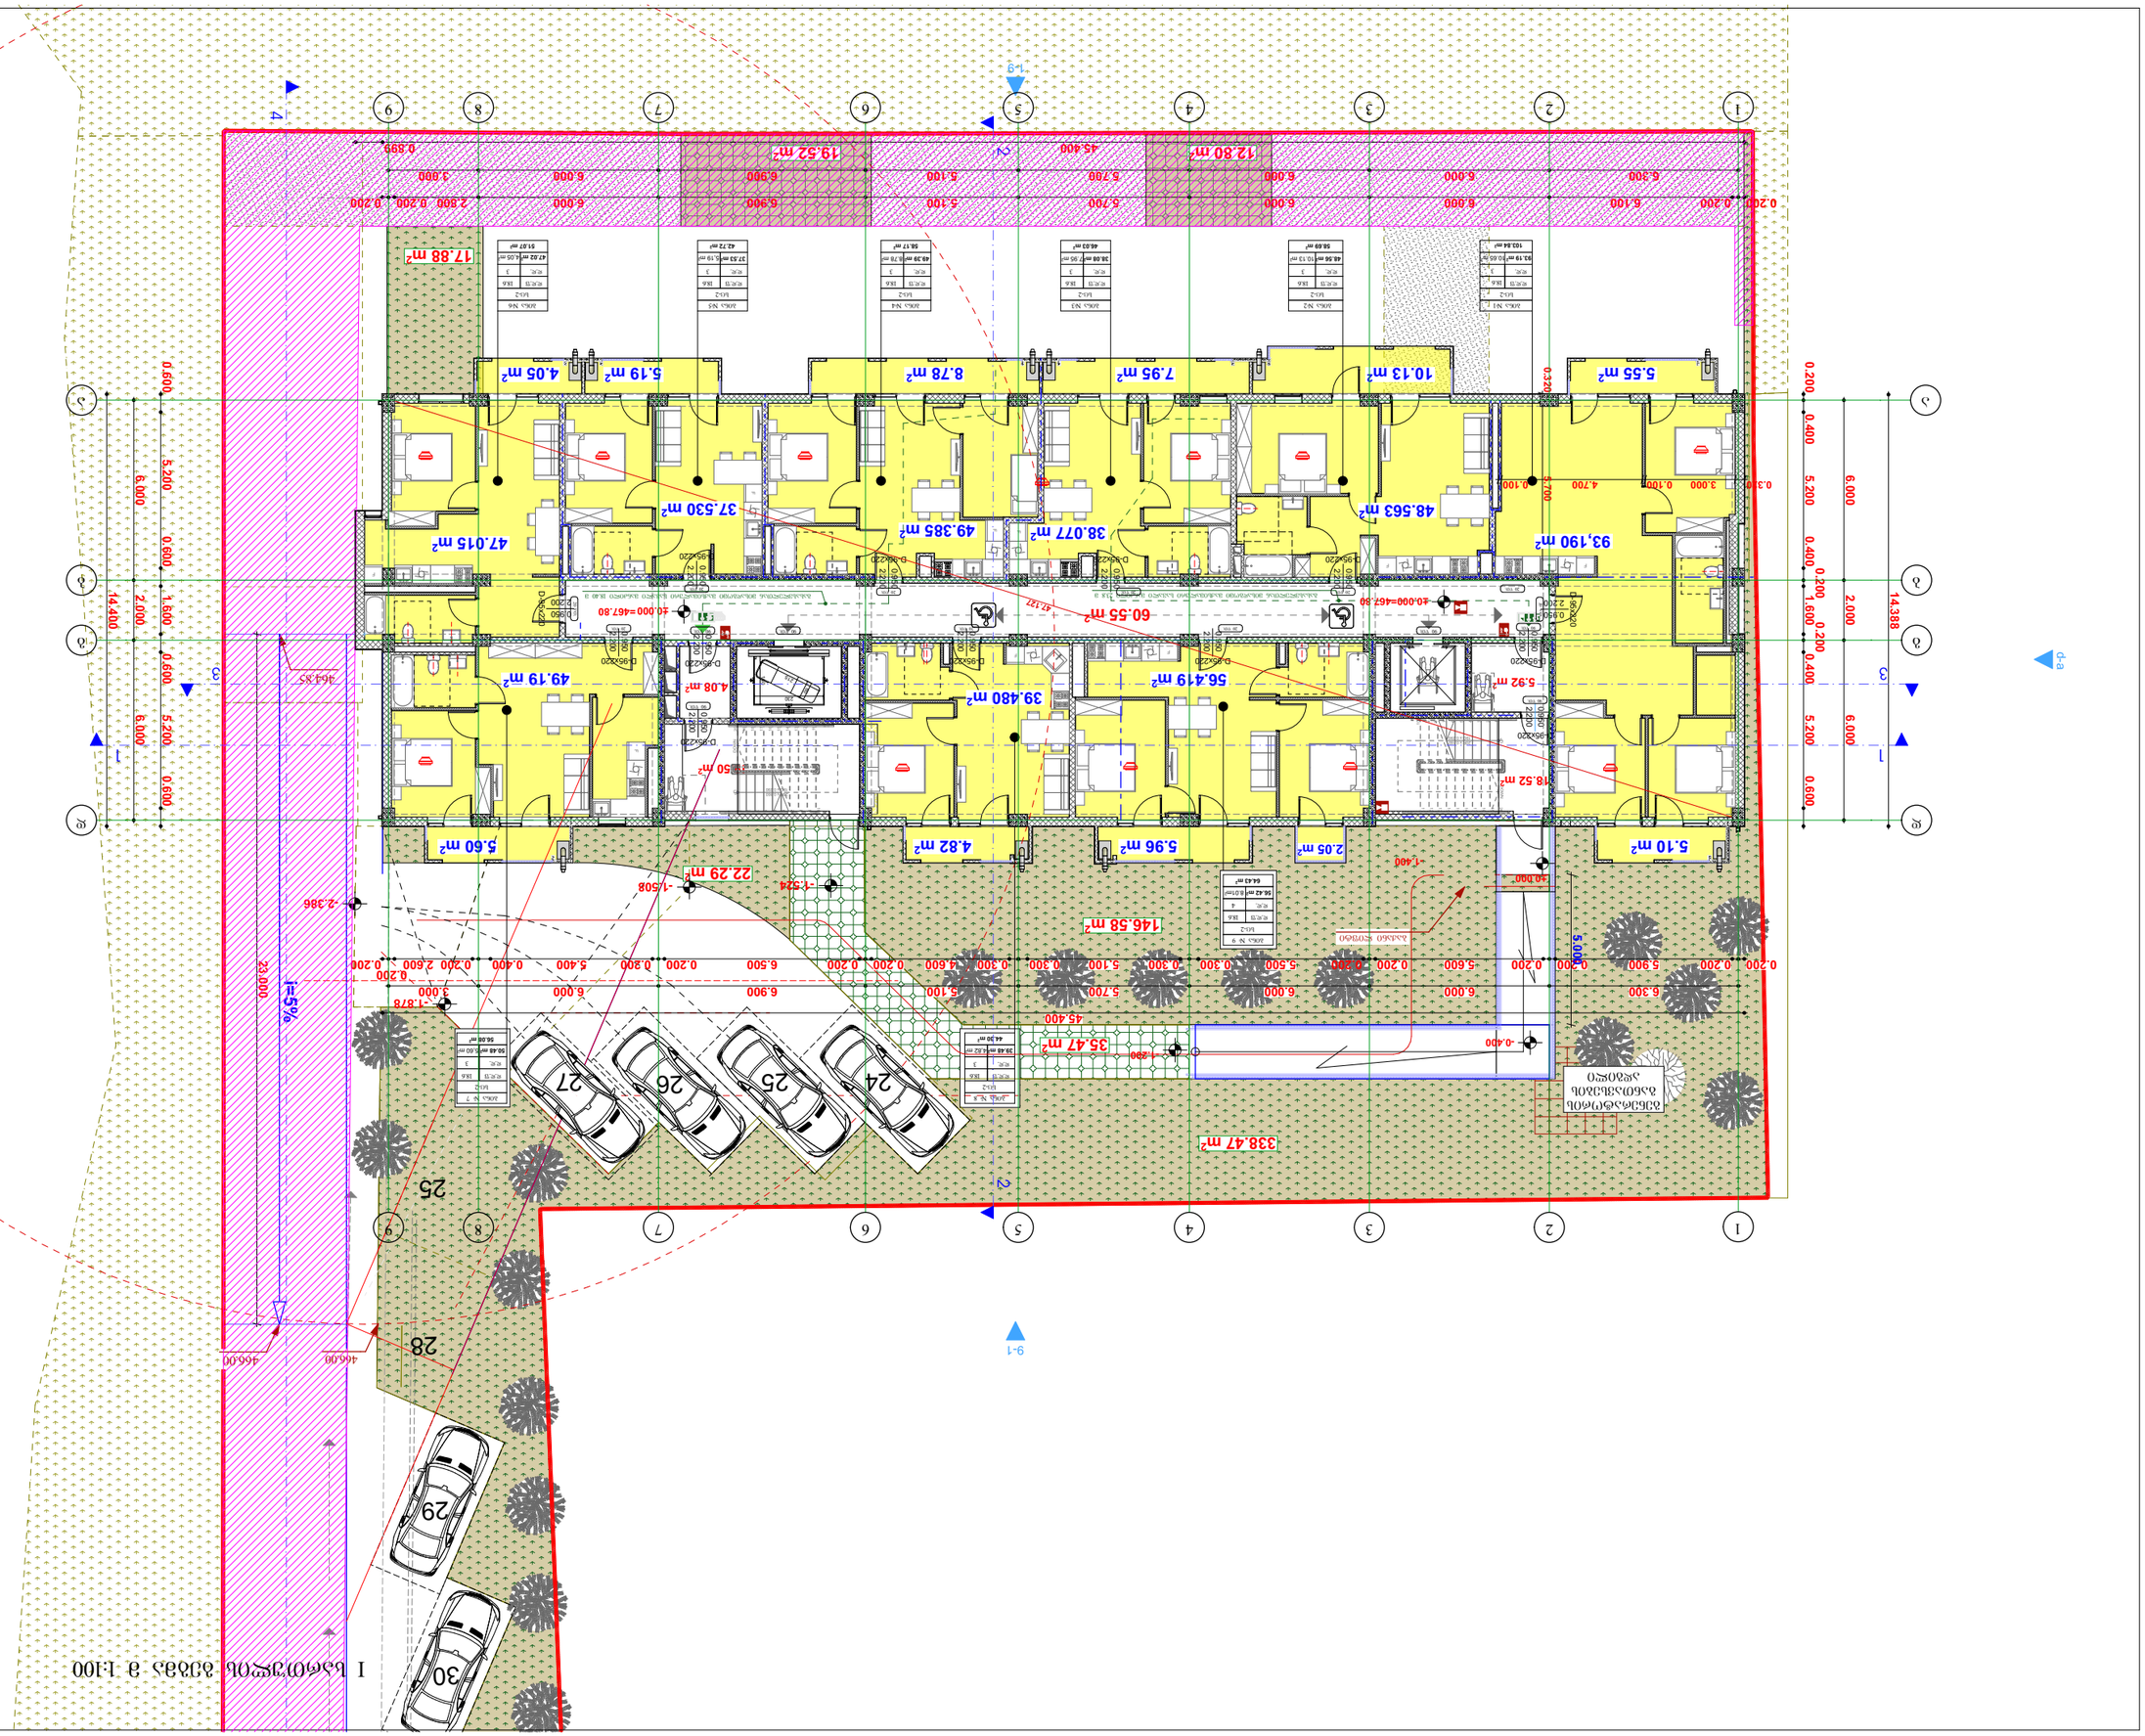

GSPublisherVersion 0.0.100.98

19.52 m2 12.80 m2

17.88 m2

338.47 m2

146.58 m2

22.29 m2

35.47 m2

160

230

60
215

თარიღი

კოლონა

ხელმოწერა

კედელი

ტიხარი

გვარი

1.ნახაზზე ზომები მოცემულია მეტრებში.

საკადასტრო საზღვარი

რიგელი

ტექნიკურ-ეკონომიკური მაჩვენებლები:

2.ნახაზის ყველა ცვლილება მშენებლობისას
შეთანხმებული უნდა იყოს პროექტის
ავტორთან.

პროექტის შეთანხმება

პროექტის სახელწოდება:

პირობითი ნიშნები:

ფორმატი

ნახაზი:

A-1

შენიშვნები:

ღერძის ხაზი დიაფრაგმა

ჭრილის ხაზი

1:100

თათია მამულაშვილი-
ჩხეიძე

ქ. თბილისში, ქუჩა დემეტრე
თავდადებულის, #16ა-ს
მიმდებარედ (ს/კ01.10.06.006.234)

შპს "ბი-ემ-სი გეზი"

I სართულის გეგმა
20.01.20

დავით ბაირამაშვილი

ზ.მემანიშვილი

60.55 m2 2

10.13 m2 7.95 m2 8.78 m2 5.19 m2 4.05 m2 5.55 m2

5.10 m2 5.96 m2 2.05 m2

4.82 m2

5.92 m2

19.50 m2

4.08 m2

1

2

3

4

5

6

7

8

9

10

20

19

18

17

16

15

14

13

12

11

DOWN UP

20R x 0.160
19G x 0.290

9

8

7

6

5

4

3

2

1

10

11

12

13

14

15

16

17

18

19

20 DOWN UP

20R x 0.160
19G x 0.290

D-95x220

2.200

0.950

D-95x220

2.200

0.950

D-95x220

2.200

0.950

D-95x220

2.200

0.950

D-95x220

2.200

0.950
D-95x220

2.200

0.950
D-95x220

2.200

0.950

D-95x220

2.200

0.950

D-95x220

2.200

0.950

D-95x220

2.200

0.950

D-95x220

2.200

0.950

D-95x220

2.200

0.950

D-95x220

2.200

0.950

5.60 m2

F

F

F

F

F

F

F
F

F

a-d

d-a

9-1

47.127

0.200 0.200 5.900 0.200 0.200 5.600 0.200 0.200 5.500 0.300 0.300 5.100 0.300 0.300 4.600 0.200 0.200 6.500 0.200 0.200 5.400 0.400 0.200 2.600

0.200
0.200

6.300 6.000 6.000 5.700 5.100 6.900 6.000 3.000

0.200 0.200 6.100 6.000 6.000 5.700 5.100 6.900 6.000 2.800 0.200 0.200

6.300 6.000 6.000 5.700 5.100 6.900 6.000 3.000

14.388

6.000 2.000 6.000

6.000 2.000 6.000

14.400

45.400 0.899

0.600 5.200 0.600 1.600 0.600 5.200 0.600

0.200 0.400 5.200 0.400

0.200

1.600

0.200

0.400 5.200 0.600

45.400

0.320 3.000 0.100 4.700 0.100 0.320 5.700

23.000
5.000

±0.000
±0.000=467.80

±0.000

-2.386

-1.878

-1.524 -1.508

-0.400

-1.200

R 23.000

49.19 m2

18.52 m2

გასასვლელთან მისადგომი მაქსიმალური სავალი მანძილი 23.8 მ გასასვლელთან მისადგომი მაქსიმალური სავალი მანძილი 18.40 მ

464.85

466.00

i=5%

466.00

ბაქანი ლიფტი

ბინა #1 ბინა #2 ბინა #3 ბინა #4 ბინა #5 ბინა #6

51.07 m2

8.78 m2

4,05 m2 5,19 m2
58.17 m2 42.72 m2

7.95 m2 10.65 m2 10.13 m2
103.84 m2 58.69 m2 46.03 m2

sc-2
d.d.f 18.6
d.d. 3

sc-2
d.d.f 18.6
d.d.

sc-2
d.d.f 18.6
d.d.

sc-2
d.d.f 18.6
d.d.

sc-2
d.d.f 18.6
d.d.

sc-2
d.d.f 18.6
d.d.
93.19 m2 48.56 m2 38.08 m2 49.39 m2 37.53 m2

47.02 m2

3 3 3 3 3

ბინა # 9
sc-2
d.d.f 18.6
d.d. 4

ბინა # 8
sc-2
d.d.f 18.6
d.d. 3

56.42 m2

39.48 m2 4,82 m2
44.30 m2

64.43 m2

8.01m2

90 wT.

25

28

=467.80

მრავალბინიანი საცხოვრებელი სახლი

მიწის ნაკვეთის ფართობი 1970(კვ.მ)

48.563 m2

38.077 m2

49.385 m2

37.530 m2

47.015 m2

39.480 m2

56.419 m2

29

30

93,190 m2

-1.400

1-9

1 1

4

2 2

3 3

24 ბინა # 7

sc-2
d.d.f 18.6
d.d. 3
50.48 m2 5,60 m2
56.08 m2

20 wT. 20 wT. 20 wT.

20 wT.

20 wT. 20 wT. 20 wT.
20 wT.

20 wT.

90 wT.

20 wT.

90 wT. 90 wT. 90 wT.

გენერატორის
განთავსების
ადგილი

90 wT.

I სართულის გეგმა მ 1:100

25 26 27

1

1

2

2

3

3

6

6

7

7

8

8

9

9

a a

g g

b b

4

4

5

5

d d

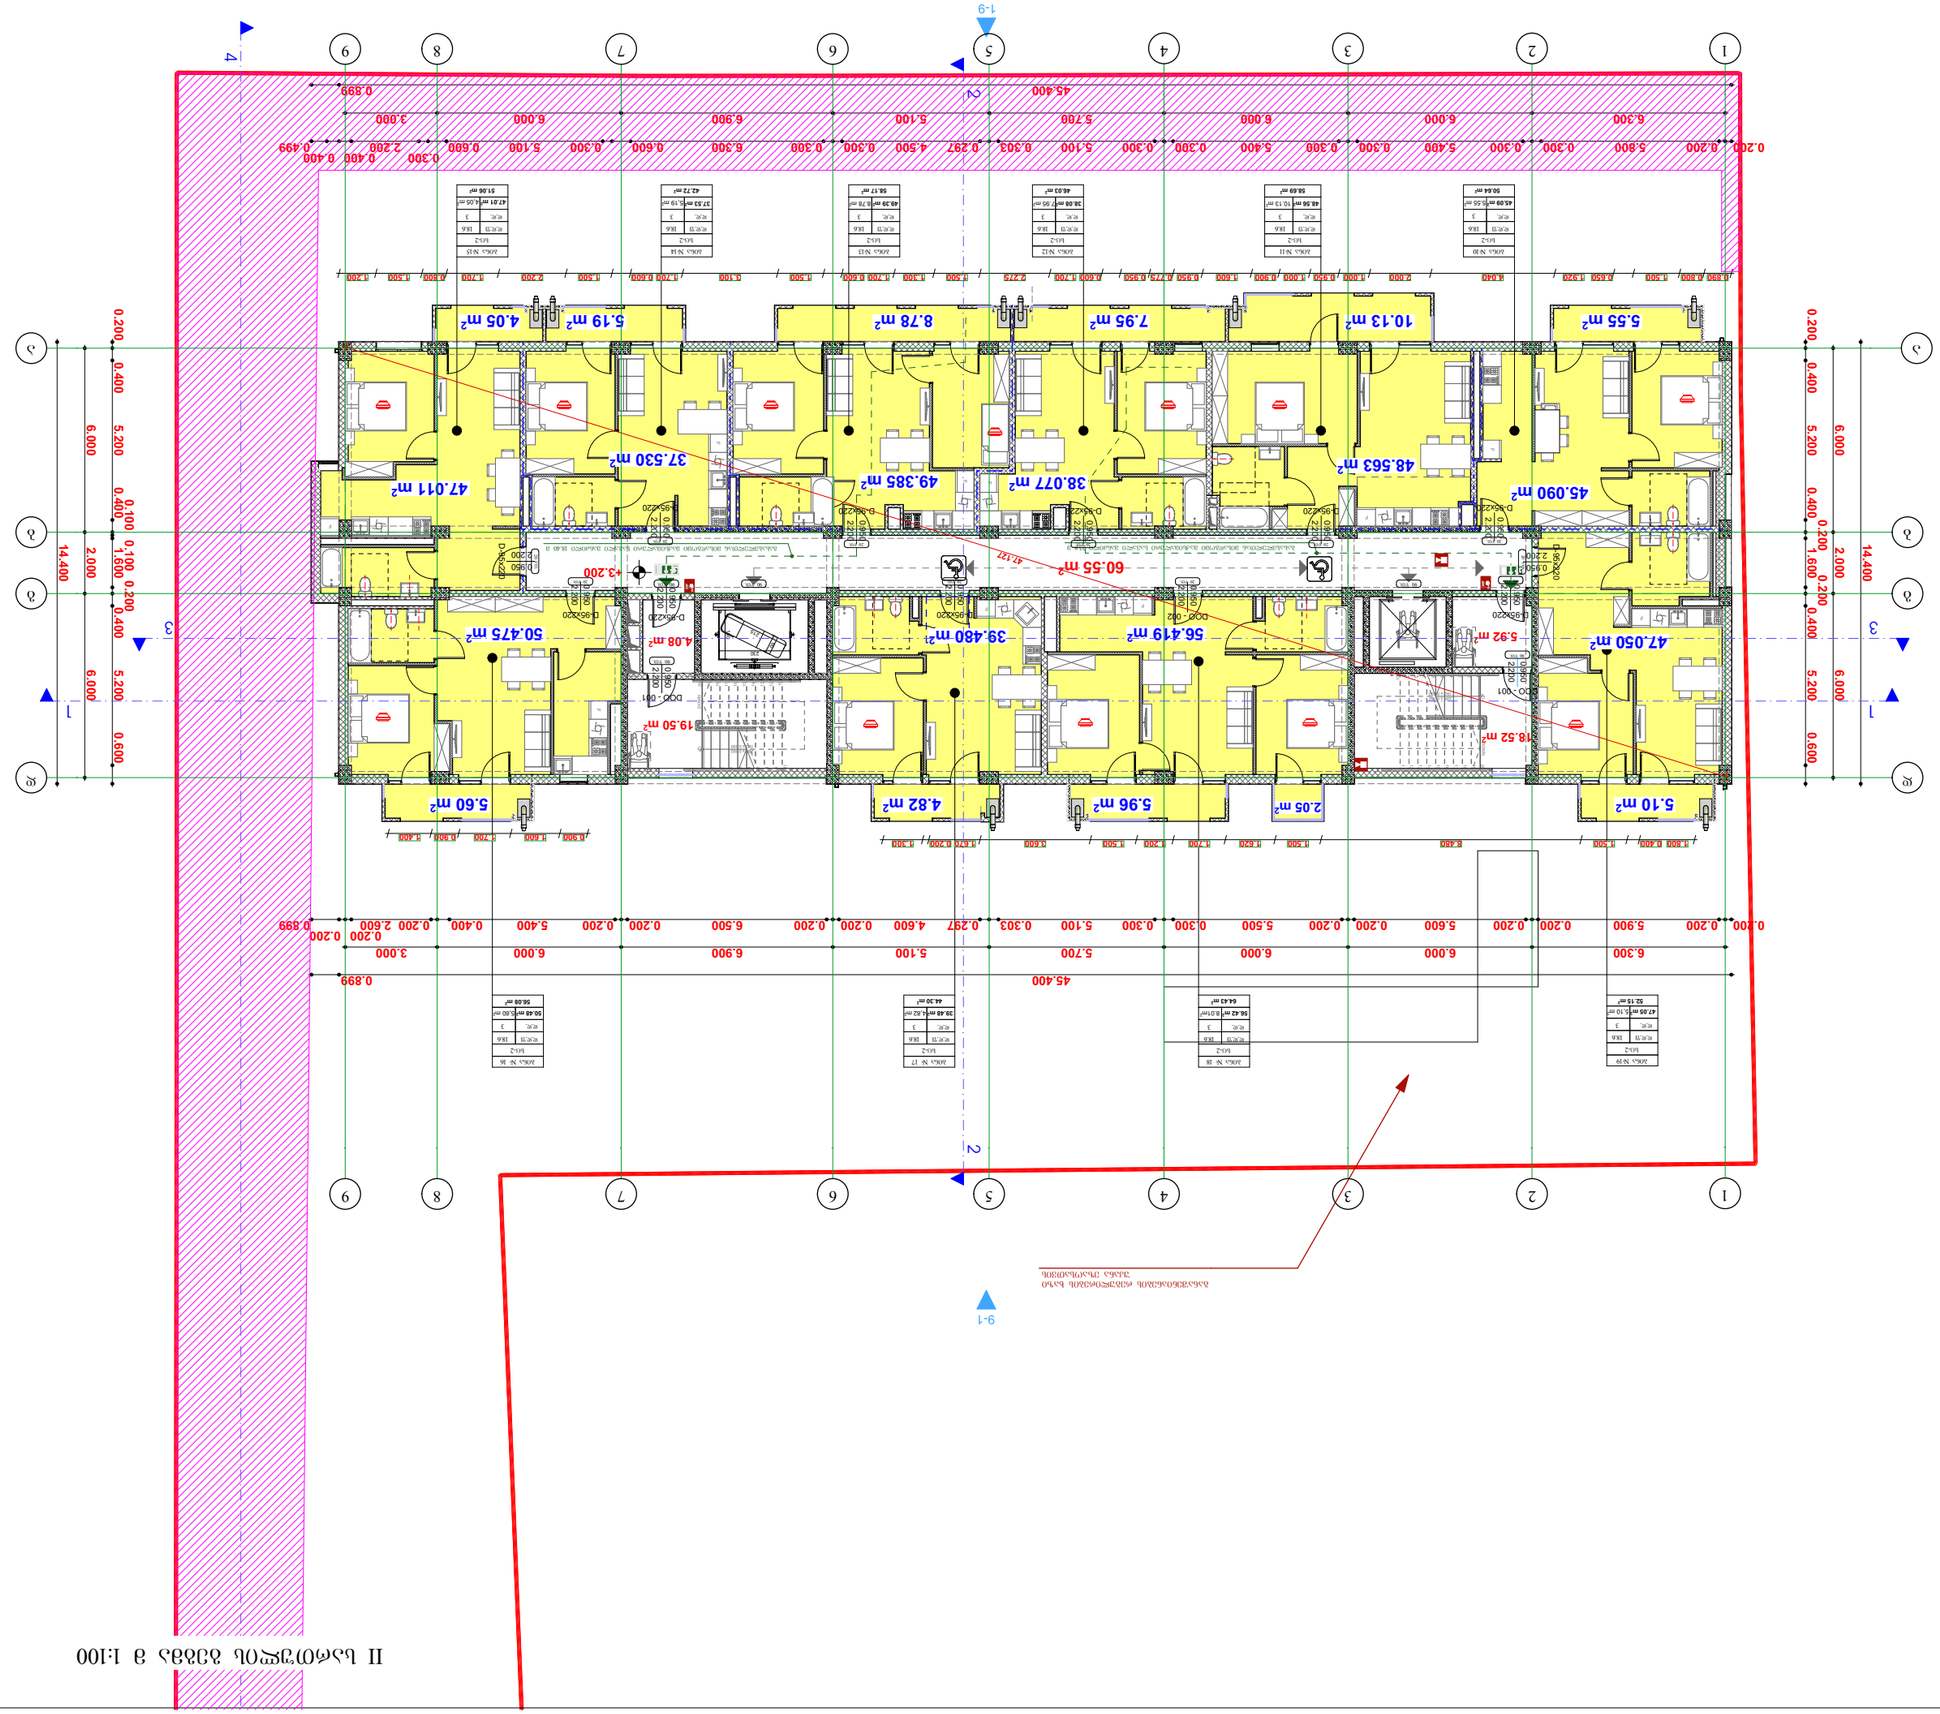

GSPublisherVersion 0.0.100.98

160

230

60
215

თარიღი

კოლონა

ხელმოწერა

კედელი

ტიხარი

1.ნახაზზე ზომები მოცემულია მეტრებში.

რიგელი

ტექნიკურ-ეკონომიკური მაჩვენებლები:

2.ნახაზის ყველა ცვლილება მშენებლობისას
შეთანხმებული უნდა იყოს პროექტის
ავტორთან.

პროექტის შეთანხმება

პირობითი ნიშნები:

ნახაზი:

A-1

შენიშვნები:

დიაფრაგმა

ქ. თბილისში, ქუჩა დემეტრე
თავდადებულის, #16ა-ს
მიმდებარედ (ს/კ01.10.06.006.234)

შპს "ბი-ემ-სი გეზი"

II სართულის გეგმა

60.55 m2

10.13 m2 7.95 m2 8.78 m2 5.19 m2 4.05 m2 5.55 m2

5.10 m2 2.05 m2

5.96 m2 4.82 m2 5.60 m2

5.92 m2

19.50 m2

4.08 m2

1

2

3

4

5

6

7

8

9

10

20

19

18

17

16

15

14

13

12

11

DOWN UP

20R x 0.160
19G x 0.290

9

8

7

6

5

4

3

2

1

10

11

12

13

14

15

16

17

18

19

20 DOWN UP

20R x 0.160
19G x 0.290

D-95x220

2.200

0.950
D-95x220

2.200

0.950

D-95x220

2.200

0.950

DOO - 002

2.200

0.950

D-95x220

2.200

0.950

D-95x220

2.200

0.950
D-95x220

2.200

0.950
D-95x220

2.200

0.950

D-95x220

2.200

0.950

D-95x220

2.200

0.950

DOO - 001

2.200

0.950

D-95x220

2.200

0.950

DOO - 001

2.200

0.950

D-95x220

2.200

0.950

F

F

F
F

F

F

F

F

F
F

a-d

d-a

9-1

6.300 6.000 6.000 5.700 5.100 6.900 6.000 3.000

6.300 6.000 6.000 5.700 5.100 6.900 6.000 3.000

6.000 2.000 6.000

6.000 2.000 6.000

0.200 0.400 5.200 0.400

0.100 0.100

1.600

0.200

0.400 5.200 0.600

45.400 0.899

0.200 0.200 5.800 0.300 0.300 5.400 0.300 0.300 5.400 0.300 0.300 5.100 0.303 0.297 4.500 0.300 0.300 6.300 0.600 0.300 5.100 0.600

0.300
2.200

0.400 0.400
0.499

0.200 0.200 5.900 0.200 0.200 5.600 0.200 0.200 5.500 0.300 0.300 5.100 0.303 0.297 4.600 0.200 0.200 6.500 0.200 0.200 5.400 0.400 0.200 2.600

0.200 0.200
0.899

45.400 0.899

14.400

0.200 0.400 5.200 0.400

0.200

1.600

0.200

0.400 5.200 0.600

14.400

1.800 0.400 1.500 8.480 1.500 1.620 1.700 1.200 1.500 3.600 1.670 0.200 1.300
0.900 1.600 1.700 0.900 1.400

0.890 0.800 1.500 0.650 1.920 4.040 2.000 1.000 0.950 1.000 0.900 1.600 0.950 0.775 0.950 0.600 1.700 2.275 1.500 1.300 1.700 0.600 1.500 3.100 1.700 0.600 1.500 2.200 1.700 0.800 1.500 1.200

+3.200

18.52 m2

განაშენიანების რეგულირების ხაზი
უკანა ეზაოსათვის

გასასვლელთან მისადგომი მაქსიმალური სავალი მანძილი 23.8 მ გასასვლელთან მისადგომი მაქსიმალური სავალი მანძილი 18.40 მ

ბინა #10 ბინა #11 ბინა #12 ბინა #13 ბინა #14 ბინა #15

5.55 m2 10.13 m2
50.64 m2 58.69 m2

sc-2
d.d.f 18.6
d.d. 3

sc-2
d.d.f 18.6
d.d.

sc-2
d.d.f 18.6
d.d.

sc-2
d.d.f 18.6
d.d.

sc-2
d.d.f 18.6
d.d.

sc-2
d.d.f 18.6
d.d.
45.09 m2 48.56 m2 38.08 m2 49.39 m2 37.53 m2

47.01 m2

3 3 3 3 3

ბინა # 16
sc-2
d.d.f 18.6
d.d. 3
50.48 m2

ბინა #19
sc-2
d.d.f 18.6
d.d. 3

ბინა # 18
sc-2
d.d.f 18.6
d.d. 3

ბინა # 17
sc-2
d.d.f 18.6
d.d. 3

47.05 m2 56.42 m2 39.48 m2 5,60 m2
56.08 m2

5,10 m2 4,82 m2
44.30 m2 64.43 m2

52.15 m2

8.01m2

51.06 m2

8.78 m2

4,05 m2 5,19 m2
58.17 m2 42.72 m2

7.95 m2
46.03 m2

90 wT.

მრავალბინიანი საცხოვრებელი სახლი

მიწის ნაკვეთის ფართობი 1970(კვ.მ)

47.050 m2

45.090 m2

48.563 m2

38.077 m2

49.385 m2

37.530 m2

47.011 m2

39 50.475 m2.480 m2

56.419 m2

1-9

1 1

4

2 2

3 3

47.127

20 wT. 20 wT. 20 wT.

20 wT.

20 wT. 20 wT. 20 wT.
20 wT.

20 wT.

90 wT.

20 wT.

90 wT. 90 wT. 90 wT.

90 wT.

II სართულის გეგმა მ 1:100

1

1

2

2

3

3

6

6

7

7

8

8

9

9

a a

g g

b b

4

4

5

5

d d

GSPublisherVersion 0.0.100.98

160

230

60
215

თარიღი

კოლონა

ხელმოწერა

კედელი

ტიხარი

გვარი

1.ნახაზზე ზომები მოცემულია მეტრებში.

საკადასტრო საზღვარი

რიგელი

ტექნიკურ-ეკონომიკური მაჩვენებლები:

2.ნახაზის ყველა ცვლილება მშენებლობისას
შეთანხმებული უნდა იყოს პროექტის
ავტორთან.

პროექტის შეთანხმება

პროექტის სახელწოდება:

პირობითი ნიშნები:

ფორმატი

ნახაზი:

A-1

შენიშვნები:

ღერძის ხაზი დიაფრაგმა

ჭრილის ხაზი

1:100

თათია მამულაშვილი-
ჩხეიძე

ქ. თბილისში, ქუჩა დემეტრე
თავდადებულის, #16ა-ს
მიმდებარედ (ს/კ01.10.06.006.234)

შპს "ბი-ემ-სი გეზი"

III სართულის გეგმა
20.01.20

დავით ბაირამაშვილი

ზ.მემანიშვილი

56.42 m2 39.48 m2

54.42 m2

7.90 m2 8.13 m2 9.08 m2 5.37 m2 5.73 m2

5.28 m2 2.05 m2

6.15 m2 5.00 m2 5.78 m2

3.82 m2

5.92 m2

19.50 m2

4.08 m2

1

2

3

4

5

6

7

8

9

10

20

19

18

17

16

15

14

13

12

11

DOWN UP

20R x 0.160
19G x 0.290

9

8

7

6

5

4

3

2

1

10

11

12

13

14

15

16

17

18

19

20 DOWN UP

20R x 0.160
19G x 0.290

D-95x220

2.200

0.950
D-95x220

2.200

0.950

D-95x220

2.200

0.950

D-95x220

2.200

0.950

D-95x220

2.200

0.950

D-95x220

2.200

0.950
D-95x220

2.200

0.950
D-95x220

2.200

0.950

D-95x220

2.200

0.950

DOO - 001

2.200

0.950

D-95x220

2.200

0.950

DOO - 001

2.200

0.950

D-95x220

2.200

0.950

F

F

F
F

F

F

F

F
F

a-d

d-a

9-1

6.300 6.000 6.000 5.700 5.100 6.900 6.000 3.000

6.300 6.000 6.000 5.700 5.100 6.900 6.000 3.000

6.000 2.000 6.000

6.000 2.000 6.000
0.400 5.800 0.600 5.400 0.600 5.400 0.600 5.100 0.600 4.500 0.600 6.300 0.600 5.400 0.600 2.500 0.400 0.899

45.400 0.899

45.400 0.899

0.200 0.200 5.900 0.200 0.200 5.600 0.200 0.200 5.500 0.300 0.300 5.100 0.600 4.600 0.200 0.200 6.500 0.200 0.200 5.400 0.400 0.200 2.600

0.200 0.200
0.899

0.200 0.400 5.200 0.400

0.200

1.600

0.200

0.400 5.200 0.600

14.400

0.200 0.400 5.200 0.400

0.200

1.600

0.200

0.400 5.200 0.600

14.400

0.200 0.200 2.600 0.100 2.900 0.100 3.000 0.320

1.340 0.722 0.270

0.890 5.011 3.849 6.650 0.100

4.520 0.980 1.700 1.420 5.270 2.060 4.320 1.050 0.400 6.500 3.036 4.914 1.450

2.900 7.900

+6.400

18.52 m2

განაშენიანების რეგულირების ხაზი
უკანა ეზაოსათვის

გასასვლელთან მისადგომი მაქსიმალური სავალი მანძილი 23.8 მ გასასვლელთან მისადგომი მაქსიმალური სავალი მანძილი 18.40 მ

ბინა #20 ბინა #21 ბინა #22 ბინა #23 ბინა #24 ბინა #25

116.61 m2

9.08 m2 5,37 m 9,61 m2 2
58.47 m2 42.90 m2

8.13 m2 5.74 m2 7.90 m2
50.83 m2 56.46 m2 46.21 m2

sc-2
d.d.f 18.6
d.d. 3

sc-2
d.d.f 18.6
d.d.

sc-2
d.d.f 18.6
d.d.

sc-2
d.d.f 18.6
d.d.

sc-2
d.d.f 18.6
d.d.

sc-2
d.d.f 18.6
d.d.

45.09 m2 48.56 m2 38.08 m2 49.39 m2 37.53 m 107,00 m2 2

3 3 3 3 3

5,28 m2 5,00 m2
44.48 m2 64.62 m2

52.33 m2

ბინა #28
sc-2
d.d.f 18.6
d.d. 3

ბინა # 27
sc-2
d.d.f 18.6
d.d. 3

ბინა # 26
sc-2
d.d.f 18.6
d.d. 3

47.05 m2 56.42 m2 39.48 m2 8.20m2

90 wT.

მრავალბინიანი საცხოვრებელი სახლი

მიწის ნაკვეთის ფართობი 1970(კვ.მ)

47.050 m2

45.090 m2

48.563 m2

38.077 m2

49.385 m2

37.530 m2

107,004 m2

1-9

1 1

4

2 2

3 3

47.127

20 wT. 20 wT.

20 wT.

20 wT. 20 wT. 20 wT.
20 wT.

20 wT.

90 wT.

20 wT.

90 wT. 90 wT. 90 wT.

90 wT.

III სართულის გეგმა მ 1:100

1

1

2

2

3

3

6

6

7

7

8

8

9

9

a a

g g

b b

4

4

5

5

d d

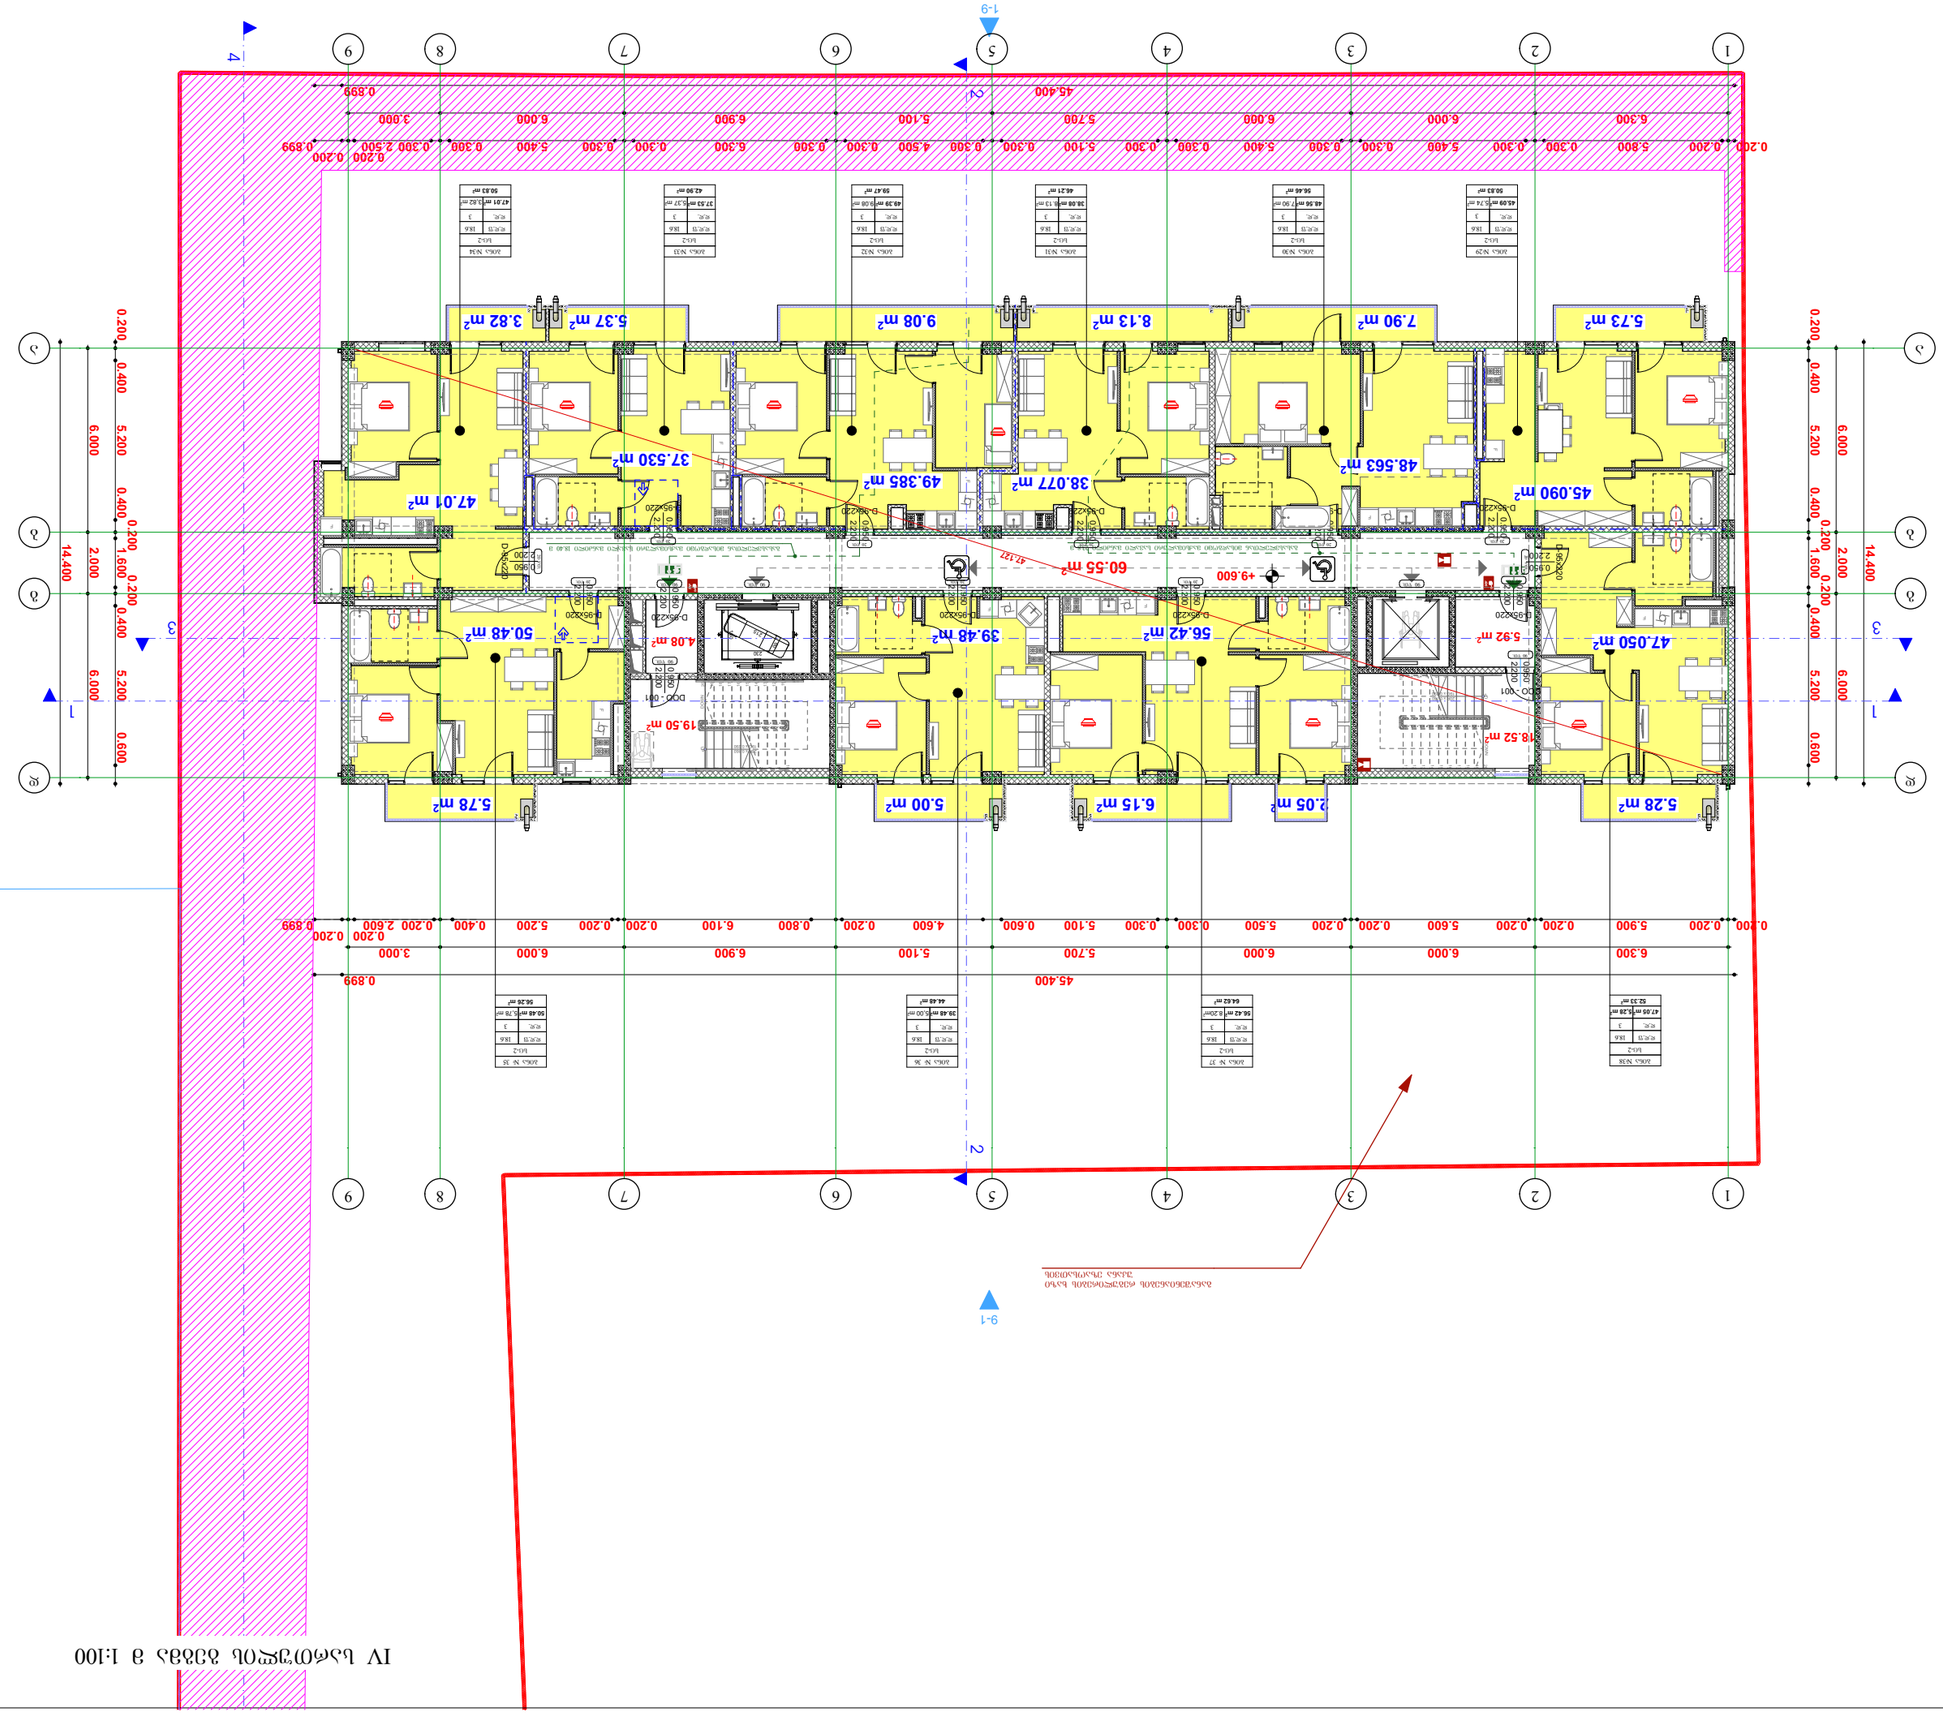

GSPublisherVersion 0.0.100.98

160

230

60
215

თარიღი

კოლონა

ხელმოწერა

კედელი

ტიხარი

1.ნახაზზე ზომები მოცემულია მეტრებში.

საკადასტრო საზღვარი

რიგელი

ტექნიკურ-ეკონომიკური მაჩვენებლები:

2.ნახაზის ყველა ცვლილება მშენებლობისას
შეთანხმებული უნდა იყოს პროექტის
ავტორთან.

პროექტის შეთანხმება

პირობითი ნიშნები:

ფორმატი

ნახაზი:

A-1

შენიშვნები:

დიაფრაგმა

თათია მამულაშვილი-
ჩხეიძე

ქ. თბილისში, ქუჩა დემეტრე
თავდადებულის, #16ა-ს
მიმდებარედ (ს/კ01.10.06.006.234)

შპს "ბი-ემ-სი გეზი"

IV სართულის გეგმა

დავით ბაირამაშვილი

ზ.მემანიშვილი

56.42 m2 39.48 m2

60.55 m2

7.90 m2 8.13 m2 9.08 m2 5.37 m2 3.82 m2 5.73 m2

5.28 m2 2.05 m2 6.15 m2 5.00 m2 5.78 m2

5.92 m2

19.50 m2

4.08 m2

47.01 m2

1

2

3

4

5

6

7

8

9

10

20

19

18

17

16

15

14

13

12

11

DOWN UP

20R x 0.160
19G x 0.290

9

8

7

6

5

4

3

2

1

10

11

12

13

14

15

16

17

18

19

20 DOWN UP

20R x 0.160
19G x 0.290

D-95x220

2.200

0.950
D-95x220

2.200

0.950

D-95x220

2.200

0.950

D-95x220

2.200

0.950

D-95x220

2.200

0.950

D-95x220

2.200

0.950
D-95x220

2.200

0.950
D-95x220

2.200

0.950

D-95x220

2.200

0.950

D-95x220

2.200

0.950

DOO - 001

2.200

0.950

D-95x220

2.200

0.950

DOO - 001

2.200

0.950

D-95x220

2.200

0.950

F

F

F
F

F

F

F

F

F
F

a-d

d-a

9-1

47.127

6.300 6.000 6.000 5.700 5.100 6.900 6.000 3.000

6.300 6.000 6.000 5.700 5.100 6.900 6.000 3.000

6.000 2.000 6.000

6.000 2.000 6.000
45.400 0.899

0.200 0.200 5.800 0.300 0.300 5.400 0.300 0.300 5.400 0.300 0.300 5.100 0.300 0.300 4.500 0.300 0.300 6.300 0.300 0.300 5.400 0.300 0.300 2.500

0.200 0.200
0.899

45.400 0.899

0.200 0.200 5.900 0.200 0.200 5.600 0.200 0.200 5.500 0.300 0.300 5.100 0.600 4.600 0.200 0.800 6.100 0.200 0.200 5.200 0.400 0.200 2.600

0.200 0.200
0.899

14.400

0.200 0.400 5.200 0.400

0.200

1.600

0.200

0.400 5.200 0.600

0.200 0.400 5.200 0.400

0.200

1.600

0.200

0.400 5.200 0.600

14.400

+9.600

50.48 m2

18.52 m2

განაშენიანების რეგულირების ხაზი
უკანა ეზაოსათვის

გასასვლელთან მისადგომი მაქსიმალური სავალი მანძილი 23.8 მ გასასვლელთან მისადგომი მაქსიმალური სავალი მანძილი 18.40 მ

ბინა #29 ბინა #30 ბინა #31 ბინა #32 ბინა #33 ბინა #34

50.83 m2

9.08 m2

3,82 m2 5,37 m2
59.47 m2 42.90 m2

8.13 m2 5.74 m2 7.90 m2
50.83 m2 56.46 m2 46.21 m2

sc-2
d.d.f 18.6
d.d. 3

sc-2
d.d.f 18.6
d.d.

sc-2
d.d.f 18.6
d.d.

sc-2
d.d.f 18.6
d.d.

sc-2
d.d.f 18.6
d.d.

sc-2
d.d.f 18.6
d.d.
45.09 m2 48.56 m2 38.08 m2 49.39 m2 37.53 m2

47.01 m2

3 3 3 3 3

ბინა # 35
sc-2
d.d.f 18.6
d.d. 3
50.48 m2

ბინა #38
sc-2
d.d.f 18.6
d.d. 3

ბინა # 37
sc-2
d.d.f 18.6
d.d. 3

ბინა # 36
sc-2
d.d.f 18.6
d.d. 3

47.05 m2 56.42 m2 39.48 m2 5,78 m2 56.26 m2

5,28 m2 5,00 m2
44.48 m2 64.62 m2

52.33 m2

8.20m2

90 wT.

მრავალბინიანი საცხოვრებელი სახლი

მიწის ნაკვეთის ფართობი 1970(კვ.მ)

47.050 m2

45.090 m2
38.077 m2

49.385 m2

48.563 m 37.530 m2

2

1-9

1 1

4

2 2

3 3

20 wT. 20 wT. 20 wT.

20 wT.

20 wT. 20 wT. 20 wT.
20 wT.

20 wT.

90 wT.

20 wT.

90 wT. 90 wT. 90 wT.

90 wT.

IV სართულის გეგმა მ 1:100

1

1

2

2

3

3

6

6

7

7

8

8

9

9

a a

g g

b b

4

4

5

5

d d

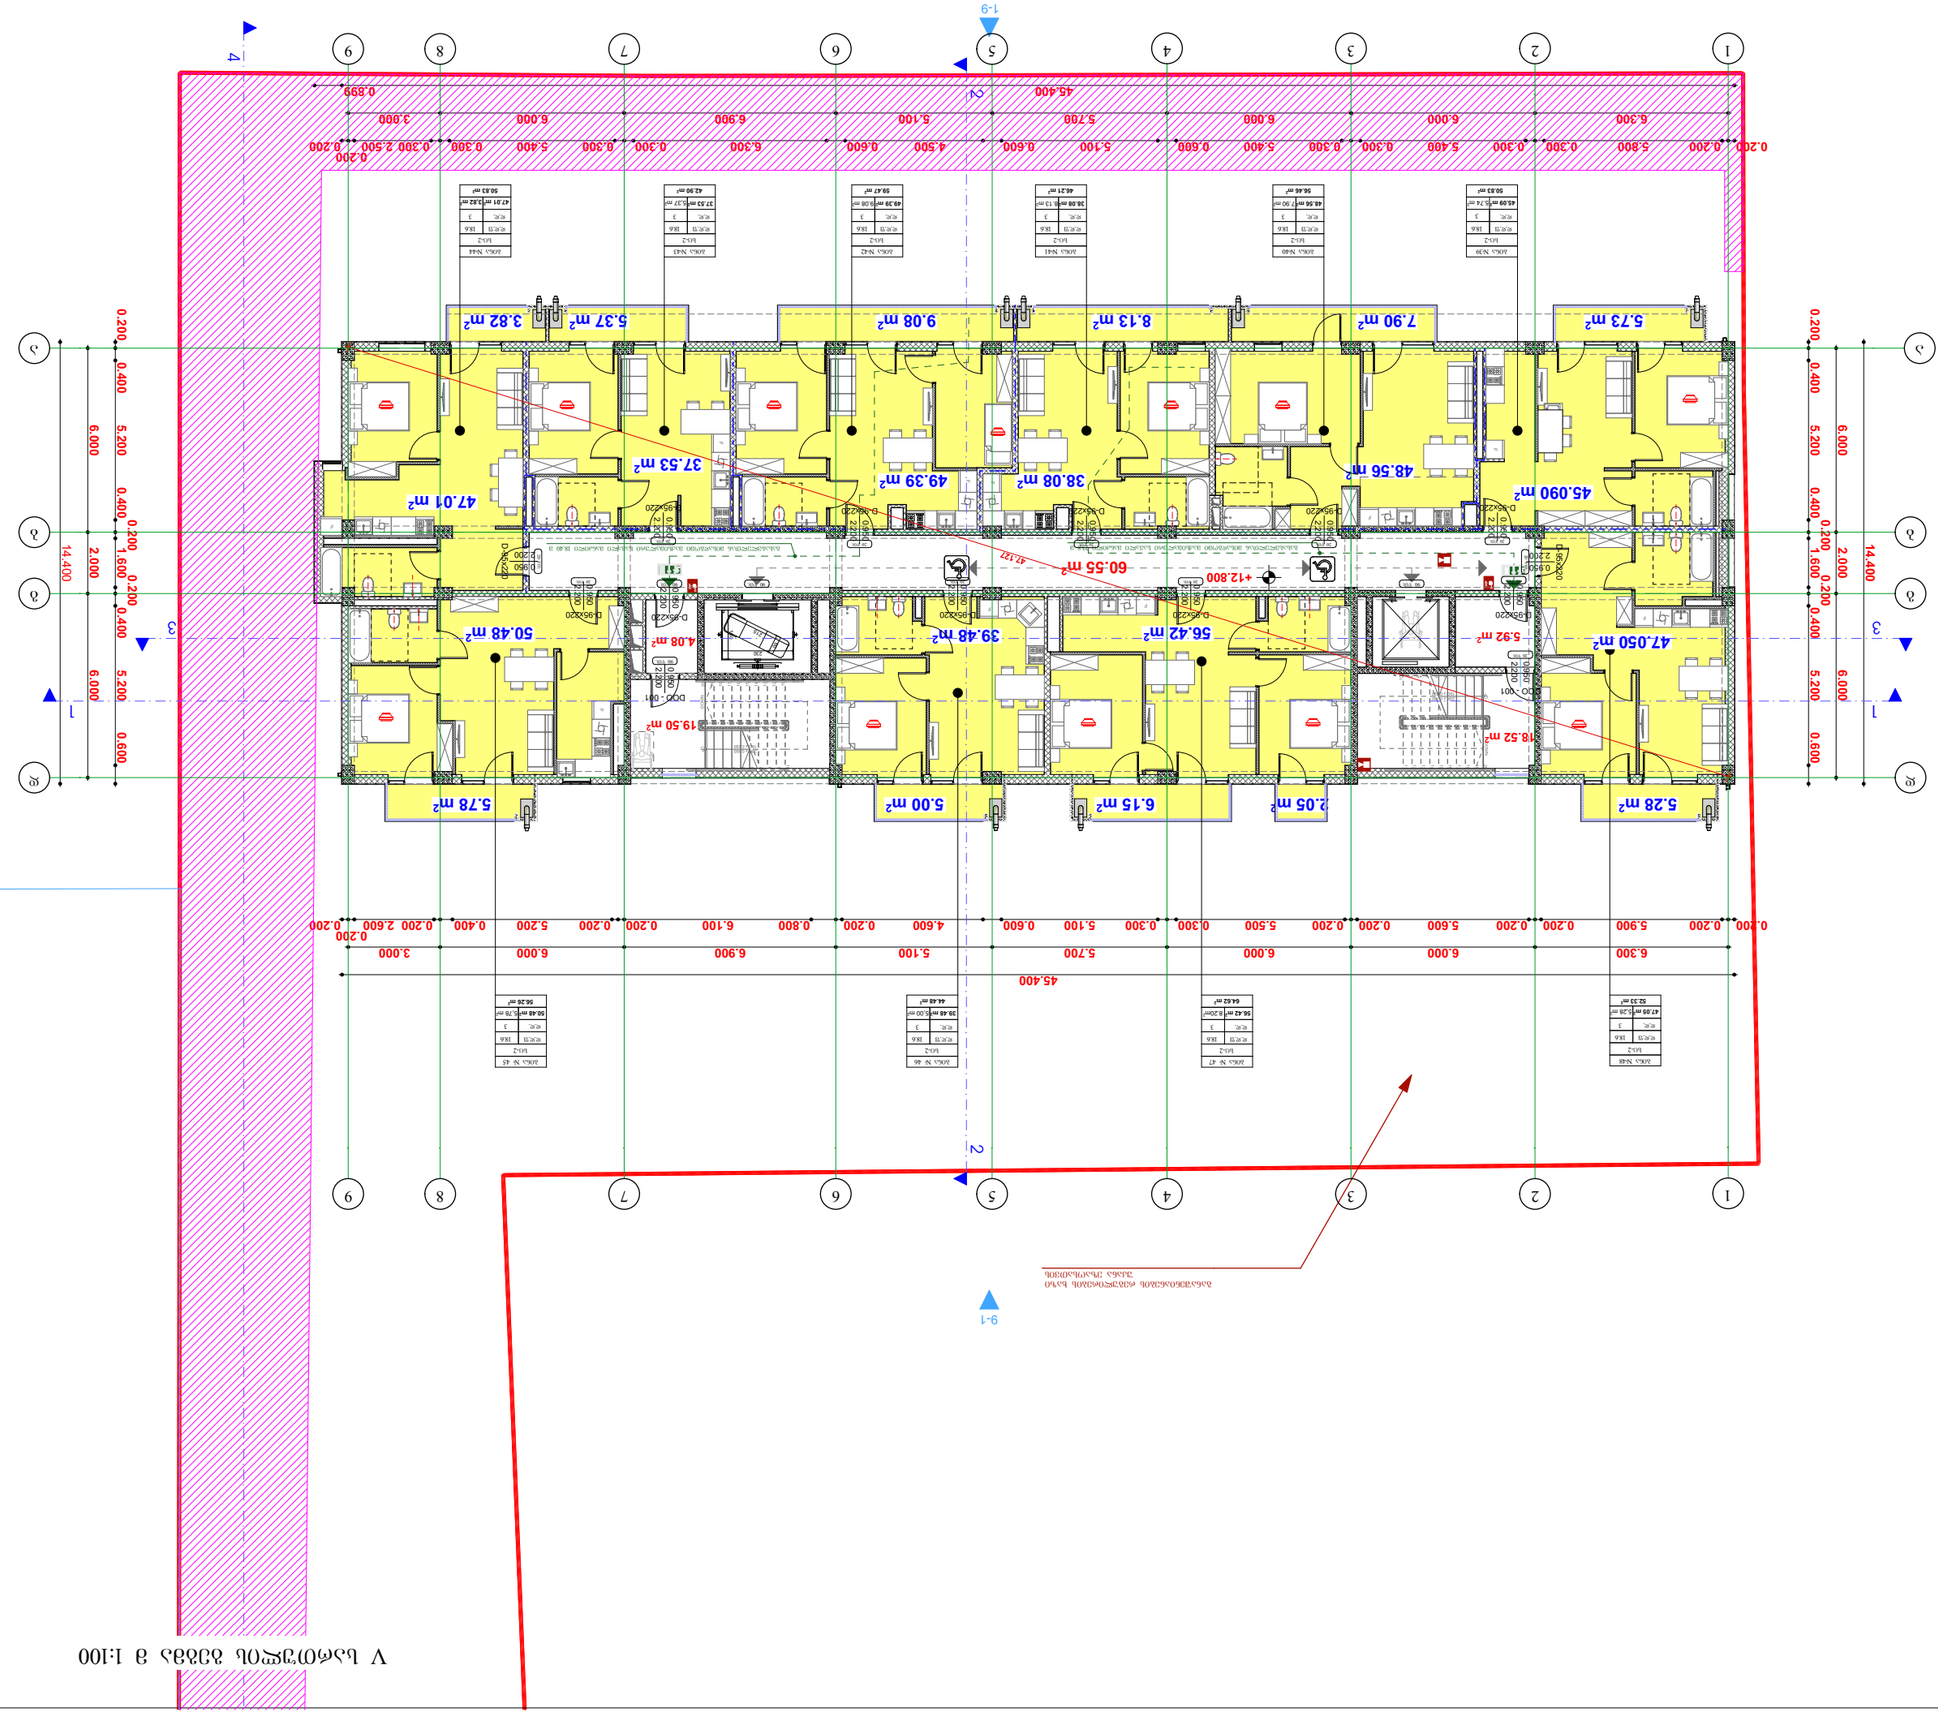

GSPublisherVersion 0.0.100.98

160

230

60
215

თარიღი

კოლონა

ხელმოწერა

კედელი

ტიხარი

გვარი

1.ნახაზზე ზომები მოცემულია მეტრებში.

საკადასტრო საზღვარი

რიგელი

ტექნიკურ-ეკონომიკური მაჩვენებლები:

2.ნახაზის ყველა ცვლილება მშენებლობისას
შეთანხმებული უნდა იყოს პროექტის
ავტორთან.

პროექტის შეთანხმება

პროექტის სახელწოდება:

პირობითი ნიშნები:

ფორმატი

ნახაზი:

A-1

შენიშვნები:

ღერძის ხაზი დიაფრაგმა

ჭრილის ხაზი

1:100

თათია მამულაშვილი-
ჩხეიძე

ქ. თბილისში, ქუჩა დემეტრე
თავდადებულის, #16ა-ს
მიმდებარედ (ს/კ01.10.06.006.234)

შპს "ბი-ემ-სი გეზი"

V სართულის გეგმა
20.01.20

დავით ბაირამაშვილი

ზ.მემანიშვილი

37.53 m2

49.39 m2 38.08 m2
48.56 m2

56.42 m2 39.48 m2

60.55 m2

7.90 m2 8.13 m2 9.08 m2 5.37 m2 3.82 m2 5.73 m2

5.28 m2 2.05 m2 6.15 m2 5.00 m2 5.78 m2

5.92 m2

19.50 m2

4.08 m2

47.01 m2

1

2

3

4

5

6

7

8

9

10

20

19

18

17

16

15

14

13

12

11

DOWN UP

20R x 0.160
19G x 0.290

9

8

7

6

5

4

3

2

1

10

11

12

13

14

15

16

17

18

19

20 DOWN UP

20R x 0.160
19G x 0.290

D-95x220

2.200

0.950
D-95x220

2.200

0.950

D-95x220

2.200

0.950

D-95x220

2.200

0.950

D-95x220

2.200

0.950

D-95x220

2.200

0.950
D-95x220

2.200

0.950
D-95x220

2.200

0.950

D-95x220

2.200

0.950

D-95x220

2.200

0.950

DOO - 001

2.200

0.950

D-95x220

2.200

0.950

DOO - 001

2.200

0.950

D-95x220

2.200

0.950

F

F

F
F

F

F

F

F

F
F

a-d

d-a

9-1

6.300 6.000 6.000 5.700 5.100 6.900 6.000 3.000

6.300 6.000 6.000 5.700 5.100 6.900 6.000 3.000

6.000 2.000 6.000

6.000 2.000 6.000
0.200 0.200 5.800 0.300 0.300 5.400 0.300 0.300 5.400 0.600 5.100 0.600 4.500 0.600 6.300 0.300 0.300 5.400 0.300 0.300 2.500

0.200
0.200

45.400 0.899

14.400

0.200 0.400 5.200 0.400

0.200

1.600

0.200

0.400 5.200 0.600

0.200 0.400 5.200 0.400

0.200

1.600

0.200

0.400 5.200 0.600

14.400

0.200 0.200 5.900 0.200 0.200 5.600 0.200 0.200 5.500 0.300 0.300 5.100 0.600 4.600 0.200 0.800 6.100 0.200 0.200 5.200 0.400 0.200 2.600

0.200
0.200

45.400

+12.800

50.48 m2

18.52 m2

განაშენიანების რეგულირების ხაზი
უკანა ეზაოსათვის

გასასვლელთან მისადგომი მაქსიმალური სავალი მანძილი 23.8 მ გასასვლელთან მისადგომი მაქსიმალური სავალი მანძილი 18.40 მ

ბინა #39 ბინა #40 ბინა #41 ბინა #42 ბინა #43 ბინა #44 სც-2
d.d.f 18.6
d.d. 3

sc-2
d.d.f 18.6
d.d.

sc-2
d.d.f 18.6
d.d.

sc-2
d.d.f 18.6
d.d.

sc-2
d.d.f 18.6
d.d.

sc-2
d.d.f 18.6
d.d.
45.09 m2 48.56 m2 38.08 m2 49.39 m2 37.53 m2

47.01 m2

3 3 3 3 3

ბინა # 45
sc-2
d.d.f 18.6
d.d. 3
50.48 m2

ბინა #48
sc-2
d.d.f 18.6
d.d. 3

ბინა # 47
sc-2
d.d.f 18.6
d.d. 3

ბინა # 46
sc-2
d.d.f 18.6
d.d. 3

47.05 m2 56.42 m2 39.48 m2 5,78 m2
56.26 m2

5,28 m2 5,00 m2
44.48 m2 64.62 m2

52.33 m2

8.20m2

50.83 m2

9.08 m2

3,82 m2 5,37 m2
59.47 m2 42.90 m2

8.13 m2 5.74 m2 7.90 m2
50.83 m2 56.46 m2 46.21 m2

20 wT.

მრავალბინიანი საცხოვრებელი სახლი

მიწის ნაკვეთის ფართობი 1970(კვ.მ)

47.050 m2

45.090 m2

1-9

1 1

4

2 2

3 3

47.127

20 wT. 20 wT. 20 wT.

20 wT.

20 wT. 20 wT. 20 wT.
20 wT.

20 wT.

90 wT.

20 wT.

90 wT. 90 wT. 90 wT.

90 wT.

V სართულის გეგმა მ 1:100

1

1

2

2

3

3

6

6

7

7

8

8

9

9

a a

g g

b b

4

4

5

5

d d

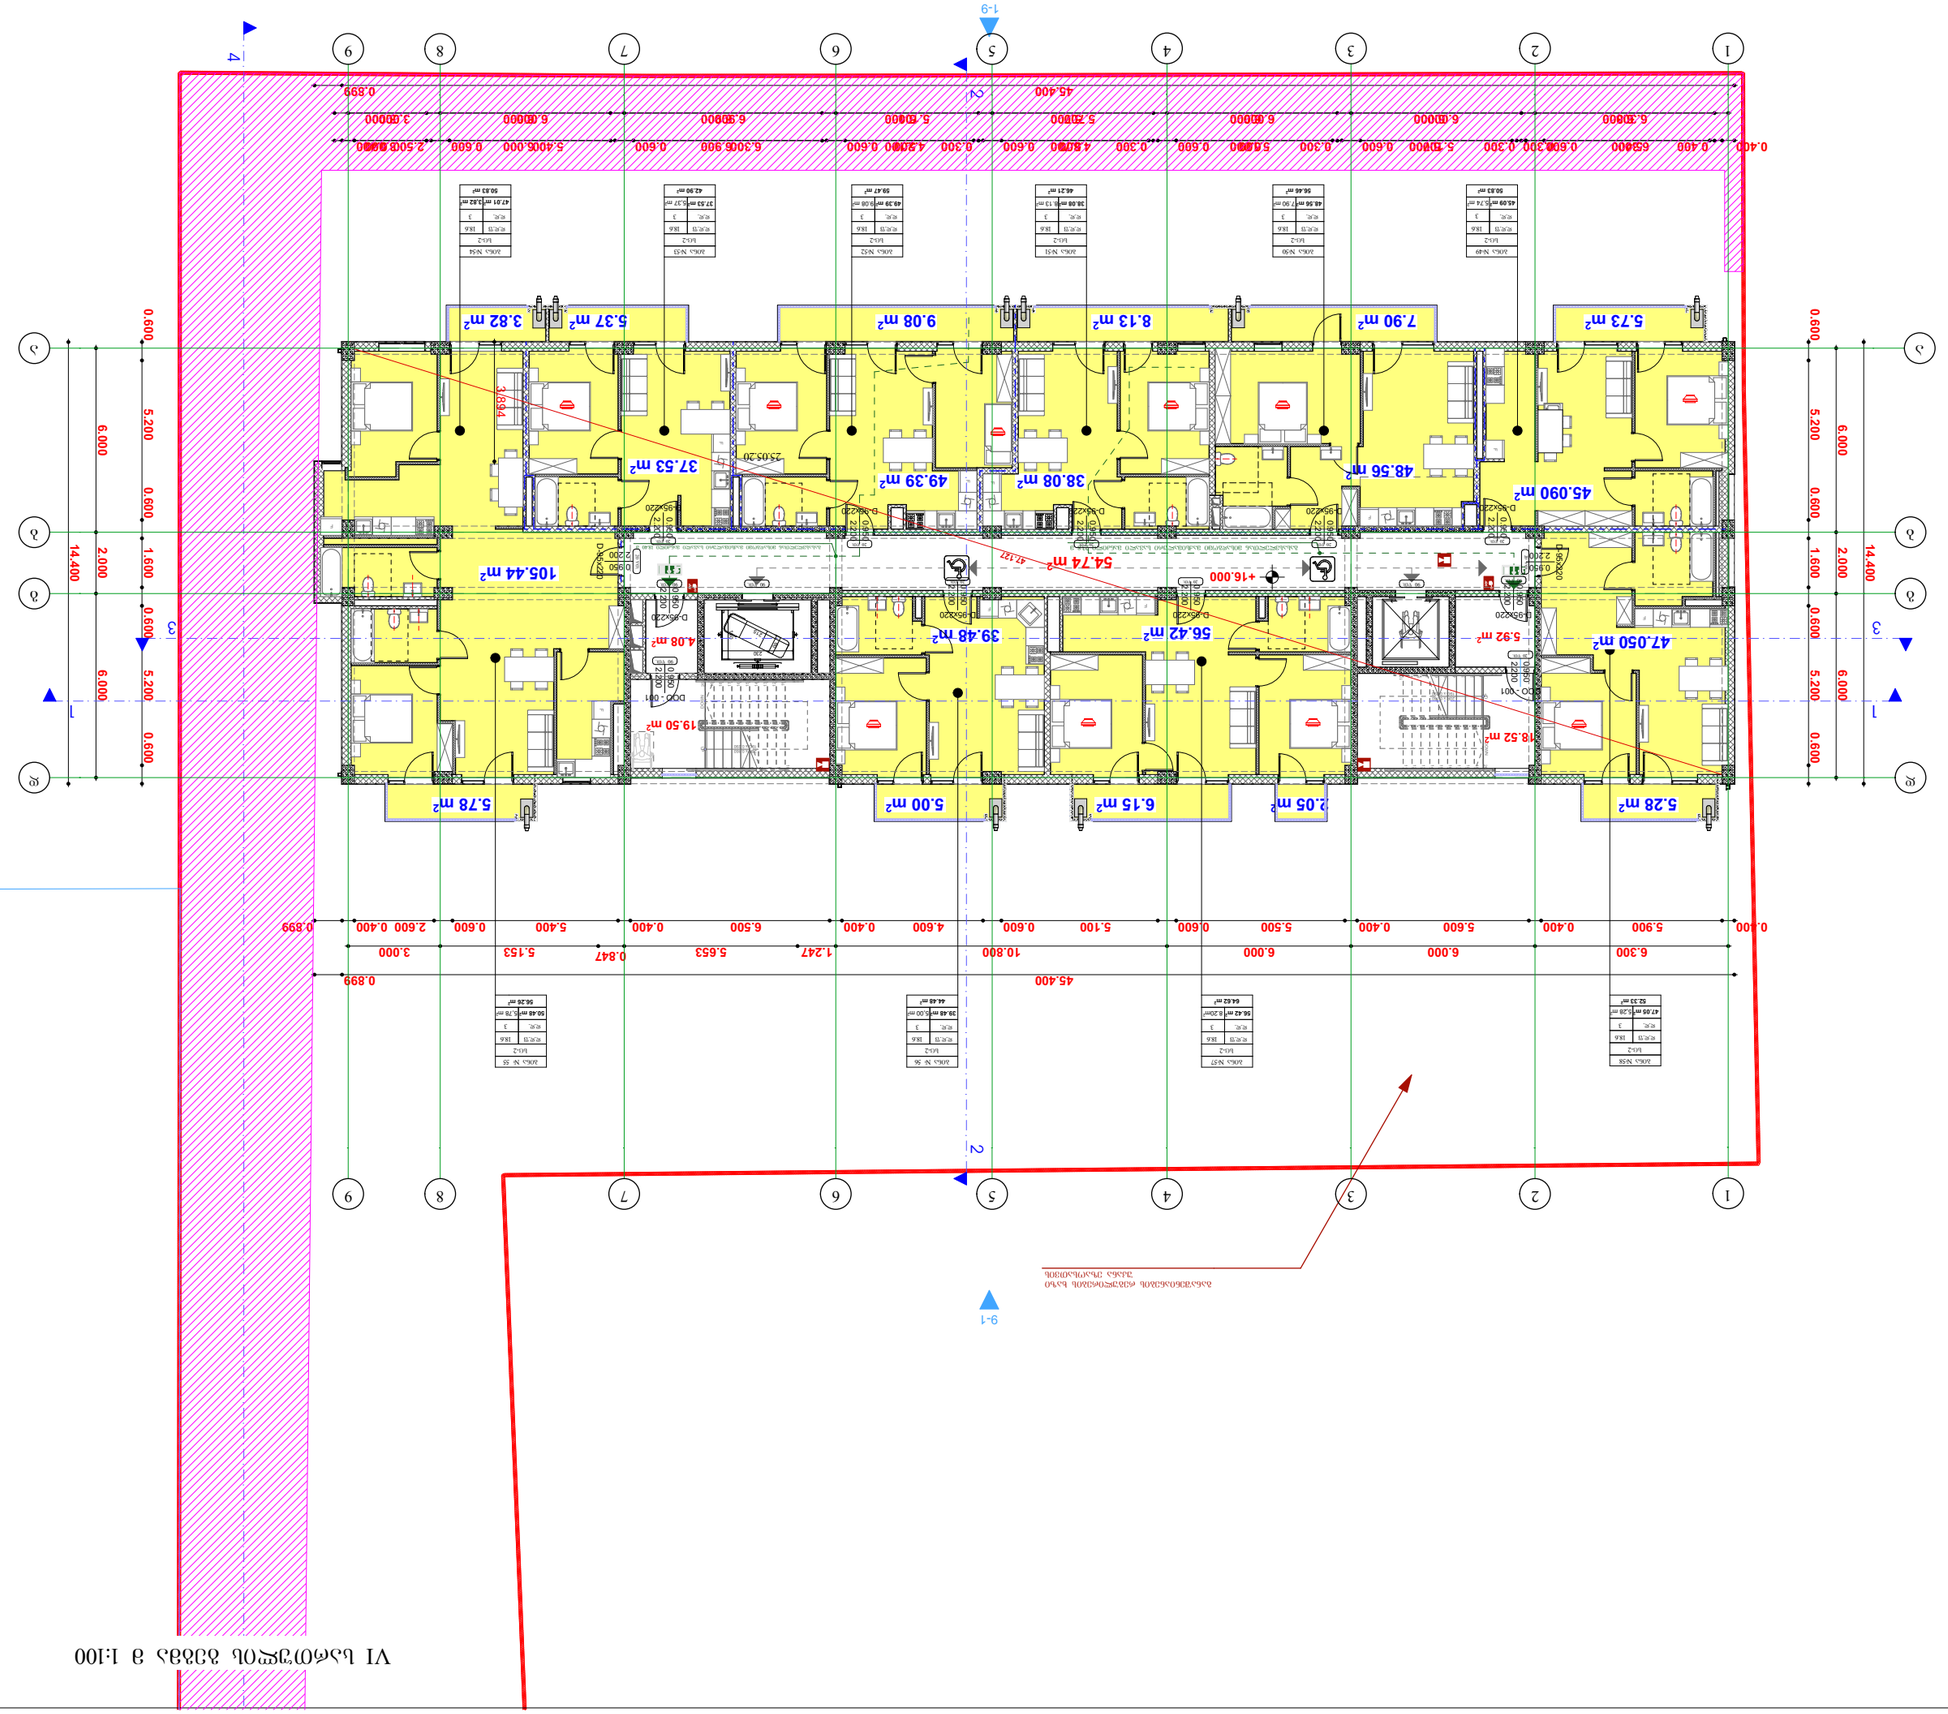

GSPublisherVersion 0.0.100.98

160

230

60
215

თარიღი

კოლონა

ხელმოწერა

კედელი

ტიხარი

გვარი

1.ნახაზზე ზომები მოცემულია მეტრებში.

საკადასტრო საზღვარი

რიგელი

ტექნიკურ-ეკონომიკური მაჩვენებლები:

2.ნახაზის ყველა ცვლილება მშენებლობისას
შეთანხმებული უნდა იყოს პროექტის
ავტორთან.

პროექტის შეთანხმება

პროექტის სახელწოდება:

სტადია

პირობითი ნიშნები:

ფორმატი

ნახაზი:

A-1

შენიშვნები:

ღერძის ხაზი დიაფრაგმა

ჭრილის ხაზი

1:100

თათია მამულაშვილი-
ჩხეიძე

ქ. თბილისში, ქუჩა დემეტრე
თავდადებულის, #16ა-ს
მიმდებარედ (ს/კ01.10.06.006.234)

შპს "ბი-ემ-სი გეზი"

VI სართულის გეგმა
20.01.20

დავით ბაირამაშვილი

კომპ. შესრულება ზ.მემანიშვილი

37.53 m2

49.39 m2 38.08 m2
48.56 m2

56.42 m2 39.48 m2

54.74 m2

7.90 m2 8.13 m2 9.08 m2 5.37 m2 3.82 m2 5.73 m2

5.28 m2 2.05 m2 6.15 m2 5.00 m2 5.78 m2

5.92 m2

19.50 m2

4.08 m2

1

2

3

4

5

6

7

8

9

10

20

19

18

17

16

15

14

13

12

11

DOWN UP

20R x 0.160
19G x 0.290

9

8

7

6

5

4

3

2

1

10

11

12

13

14

15

16

17

18

19

20 DOWN UP

20R x 0.160
19G x 0.290

D-95x220

2.200

0.950
D-95x220

2.200

0.950

D-95x220

2.200

0.950

D-95x220

2.200

0.950

D-95x220

2.200

0.950

D-95x220

2.200

0.950
D-95x220

2.200

0.950
D-95x220

2.200

0.950

D-95x220

2.200

0.950

DOO - 001

2.200

0.950

D-95x220

2.200

0.950

DOO - 001

2.200

0.950

D-95x220

2.200

0.950

F

F

F
F

F

F

F

F
F

F

a-d

d-a

9-1

6.300 6.000 6.000 5.700 5.100 6.900 6.000 3.000

6.000 2.000 6.000
6.300 0.300 5.700 6.000 5.700 5.100 6.900 6.000 3.000

6.300 6.000 6.000 10.800 1.247 5.653 0.847 5.153 3.000

47.127

6.300 6.00 6.00 5.700 5.100 6.900 6.00 3.00

6.000 2.000 6.000

3.894

45.400 0.899

0.400 0.400 5.40 0.60 0.300 5.100 0.600 0.300 5.100 0.600 0.300 4.800 0.600 0.300 4.200 0.600 6.300 0.600 5.400 0.600 2.500.400

45.400 0.899

0.400 5.900 0.400 5.600 0.400 5.500 0.600 5.100 0.600 4.600 0.400 6.500 0.400 5.400 0.600 2.600 0.400 0.899

14.400

0.600 5.200 0.600 1.600 0.600 5.200 0.600

0.600 5.200 0.600 1.600 0.600 5.200 0.600

14.400

+16.000

18.52 m2

105.44 m2

განაშენიანების რეგულირების ხაზი
უკანა ეზაოსათვის

გასასვლელთან მისადგომი მაქსიმალური სავალი მანძილი 23.8 მ გასასვლელთან მისადგომი მაქსიმალური სავალი მანძილი 18.40 მ

ბინა #49 ბინა #50 ბინა #51 ბინა #52 ბინა #53 ბინა #54 სც-2
d.d.f 18.6
d.d. 3

sc-2
d.d.f 18.6
d.d.

sc-2
d.d.f 18.6
d.d.

sc-2
d.d.f 18.6
d.d.

sc-2
d.d.f 18.6
d.d.

sc-2
d.d.f 18.6
d.d.
45.09 m2 48.56 m2 38.08 m2 49.39 m2 37.53 m2

47.01 m2

3 3 3 3 3

ბინა # 55
sc-2
d.d.f 18.6
d.d. 3
50.48 m2

ბინა #58
sc-2
d.d.f 18.6
d.d. 3

ბინა #57
sc-2
d.d.f 18.6
d.d. 3

ბინა # 56
sc-2
d.d.f 18.6
d.d. 3

47.05 m2 56.42 m2 39.48 m2 5,78 m2
56.26 m2

5,28 m2 5,00 m2 8.20m2
44.48 m2 64.62 m2

52.33 m2

25.05.20

50.83 m2

9.08 m2

3,82 m2 5,37 m2
59.47 m2 42.90 m2

8.13 m2 5.74 m2 7.90 m2
50.83 m2 56.46 m2 46.21 m2

20 wT.

მრავალბინიანი საცხოვრებელი სახლი

მიწის ნაკვეთის ფართობი 1970(კვ.მ)

47.050 m2

45.090 m2

1-9

1 1

4

2 2

3 3

20 wT. 20 wT.

20 wT.

20 wT. 20 wT. 20 wT.
20 wT.

20 wT.

90 wT.

90 wT. 90 wT. 90 wT.

20 wT.

90 wT.

VI სართულის გეგმა მ 1:100

1

1

2

2

3

3

6

6

7

7

8

8

9

9

a a

g g

b b

4

4

5

5

d d

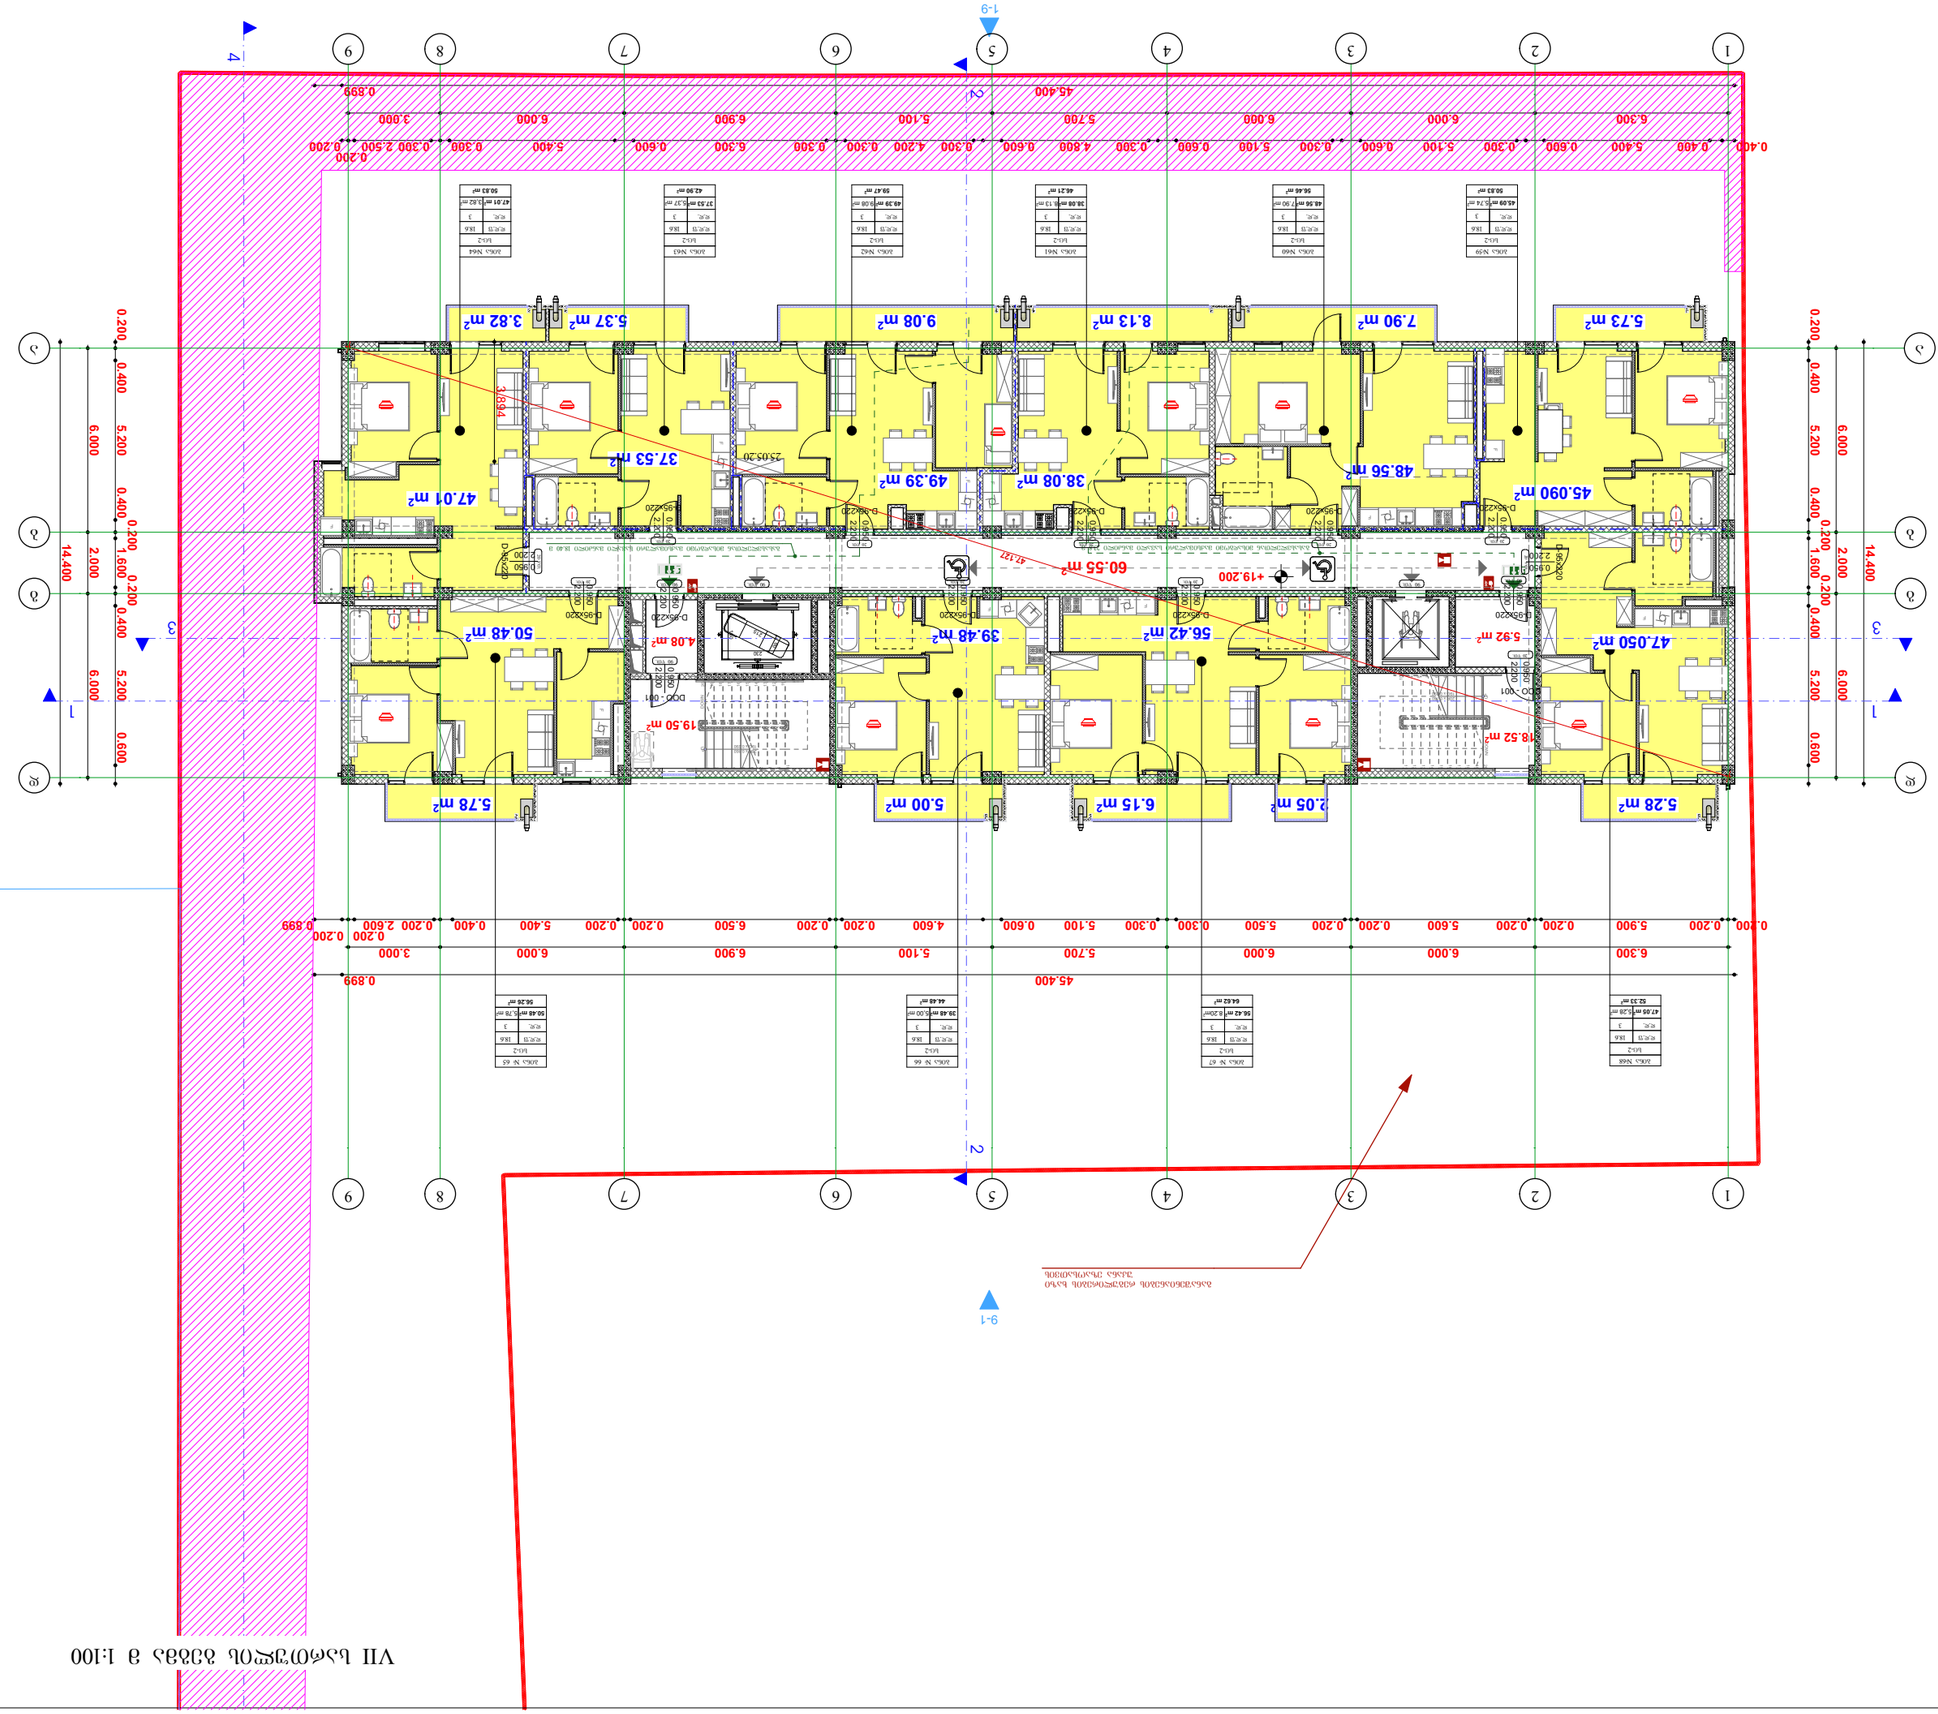

GSPublisherVersion 0.0.100.98

160

230

60
215

მასშტაბი

თარიღი

კოლონა

ხელმოწერა

კედელი

ტიხარი

გვარი

დირექტორი

1.ნახაზზე ზომები მოცემულია მეტრებში.

საკადასტრო საზღვარი

რიგელი

ტექნიკურ-ეკონომიკური მაჩვენებლები:

2.ნახაზის ყველა ცვლილება მშენებლობისას
შეთანხმებული უნდა იყოს პროექტის
ავტორთან.

პროექტის შეთანხმება

პროექტის სახელწოდება:

სტადია

თანამდებობა

პირობითი ნიშნები:

ფორმატი

ნახაზი:

A-1

შენიშვნები:

ავტორი

ღერძის ხაზი დიაფრაგმა

ჭრილის ხაზი

1:100

თათია მამულაშვილი-
ჩხეიძე

ქ. თბილისში, ქუჩა დემეტრე
თავდადებულის, #16ა-ს
მიმდებარედ (ს/კ01.10.06.006.234)

შპს "ბი-ემ-სი გეზი"

VII სართულის გეგმა
20.01.20

ავტორი დავით ბაირამაშვილი

კომპ. შესრულება ზ.მემანიშვილი

47.01 m2

37.53 m2

49.39 m2 38.08 m2
48.56 m2

56.42 m2 39.48 m2

60.55 m2

7.90 m2 8.13 m2 9.08 m2 5.37 m2 3.82 m2 5.73 m2

5.28 m2 2.05 m2 6.15 m2 5.00 m2 5.78 m2

5.92 m2

19.50 m2

4.08 m2

1

2

3

4

5

6

7

8

9

10

20

19

18

17

16

15

14

13

12

11

DOWN UP

20R x 0.160
19G x 0.290

9

8

7

6

5

4

3

2

1

10

11

12

13

14

15

16

17

18

19

20 DOWN UP

20R x 0.160
19G x 0.290

D-95x220

2.200

0.950
D-95x220

2.200

0.950

D-95x220

2.200

0.950

D-95x220

2.200

0.950

D-95x220

2.200

0.950

D-95x220

2.200

0.950
D-95x220

2.200

0.950
D-95x220

2.200

0.950

D-95x220

2.200

0.950

D-95x220

2.200

0.950

DOO - 001

2.200

0.950

D-95x220

2.200

0.950

DOO - 001

2.200

0.950

D-95x220

2.200

0.950

F

F

F
F

F

F

F

F

F
F

a-d

d-a

9-1

6.300 6.000 6.000 5.700 5.100 6.900 6.000 3.000

6.000 2.000 6.000

6.000 2.000 6.000

3.894

45.400 0.899

0.400 0.400 5.400 0.600 0.300 5.100 0.600 0.300 5.100 0.600 0.300 4.800 0.600 0.300 4.200 0.300 0.300 6.300 0.600 5.400 0.300 0.300 2.500

0.200
0.200

45.400 0.899

0.200 0.200 5.900 0.200 0.200 5.600 0.200 0.200 5.500 0.300 0.300 5.100 0.600 4.600 0.200 0.200 6.500 0.200 0.200 5.400 0.400 0.200 2.600

0.200 0.200
0.899

14.400

0.200 0.400 5.200 0.400

0.200

1.600

0.200

0.400 5.200 0.600

0.200 0.400 5.200 0.400

0.200

1.600

0.200

0.400 5.200 0.600

14.400

6.300 6.000 6.000 5.700 5.100 6.900 6.000 3.000

+19.200

1-9

50.48 m2

18.52 m2

განაშენიანების რეგულირების ხაზი
უკანა ეზაოსათვის

გასასვლელთან მისადგომი მაქსიმალური სავალი მანძილი 23.8 მ გასასვლელთან მისადგომი მაქსიმალური სავალი მანძილი 18.40 მ

ბინა #59 ბინა #60 ბინა #61 ბინა #62 ბინა #63 ბინა #64 სც-2
d.d.f 18.6
d.d. 3

sc-2
d.d.f 18.6
d.d.

sc-2
d.d.f 18.6
d.d.

sc-2
d.d.f 18.6
d.d.

sc-2
d.d.f 18.6
d.d.

sc-2
d.d.f 18.6
d.d.
45.09 m2 48.56 m2 38.08 m2 49.39 m2 37.53 m2

47.01 m2

3 3 3 3 3

ბინა # 65
sc-2
d.d.f 18.6
d.d. 3
50.48 m2

ბინა #68
sc-2
d.d.f 18.6
d.d. 3

ბინა # 67
sc-2
d.d.f 18.6
d.d. 3

ბინა # 66
sc-2
d.d.f 18.6
d.d. 3

47.05 m2 56.42 m2 39.48 m2 5,78 m2
56.26 m2

5,28 m2 5,00 m2 8.20m2
44.48 m2 64.62 m2

52.33 m2

25.05.20

50.83 m2

9.08 m2

3,82 m2 5,37 m2
59.47 m2 42.90 m2

8.13 m2 5.74 m2 7.90 m2
50.83 m2 56.46 m2 46.21 m2

20 wT.

მრავალბინიანი საცხოვრებელი სახლი

მიწის ნაკვეთის ფართობი 1970(კვ.მ)

47.050 m2

45.090 m2

1 1

4

2 2

3 3

47.127

20 wT. 20 wT. 20 wT.

20 wT.

20 wT. 20 wT. 20 wT.
20 wT.

20 wT.

90 wT.

20 wT.

90 wT. 90 wT. 90 wT.

90 wT.

VII სართულის გეგმა მ 1:100

1

1

2

2

3

3

6

6

7

7

8

8

9

9

a a

g g

b b

4

4

5

5

d d

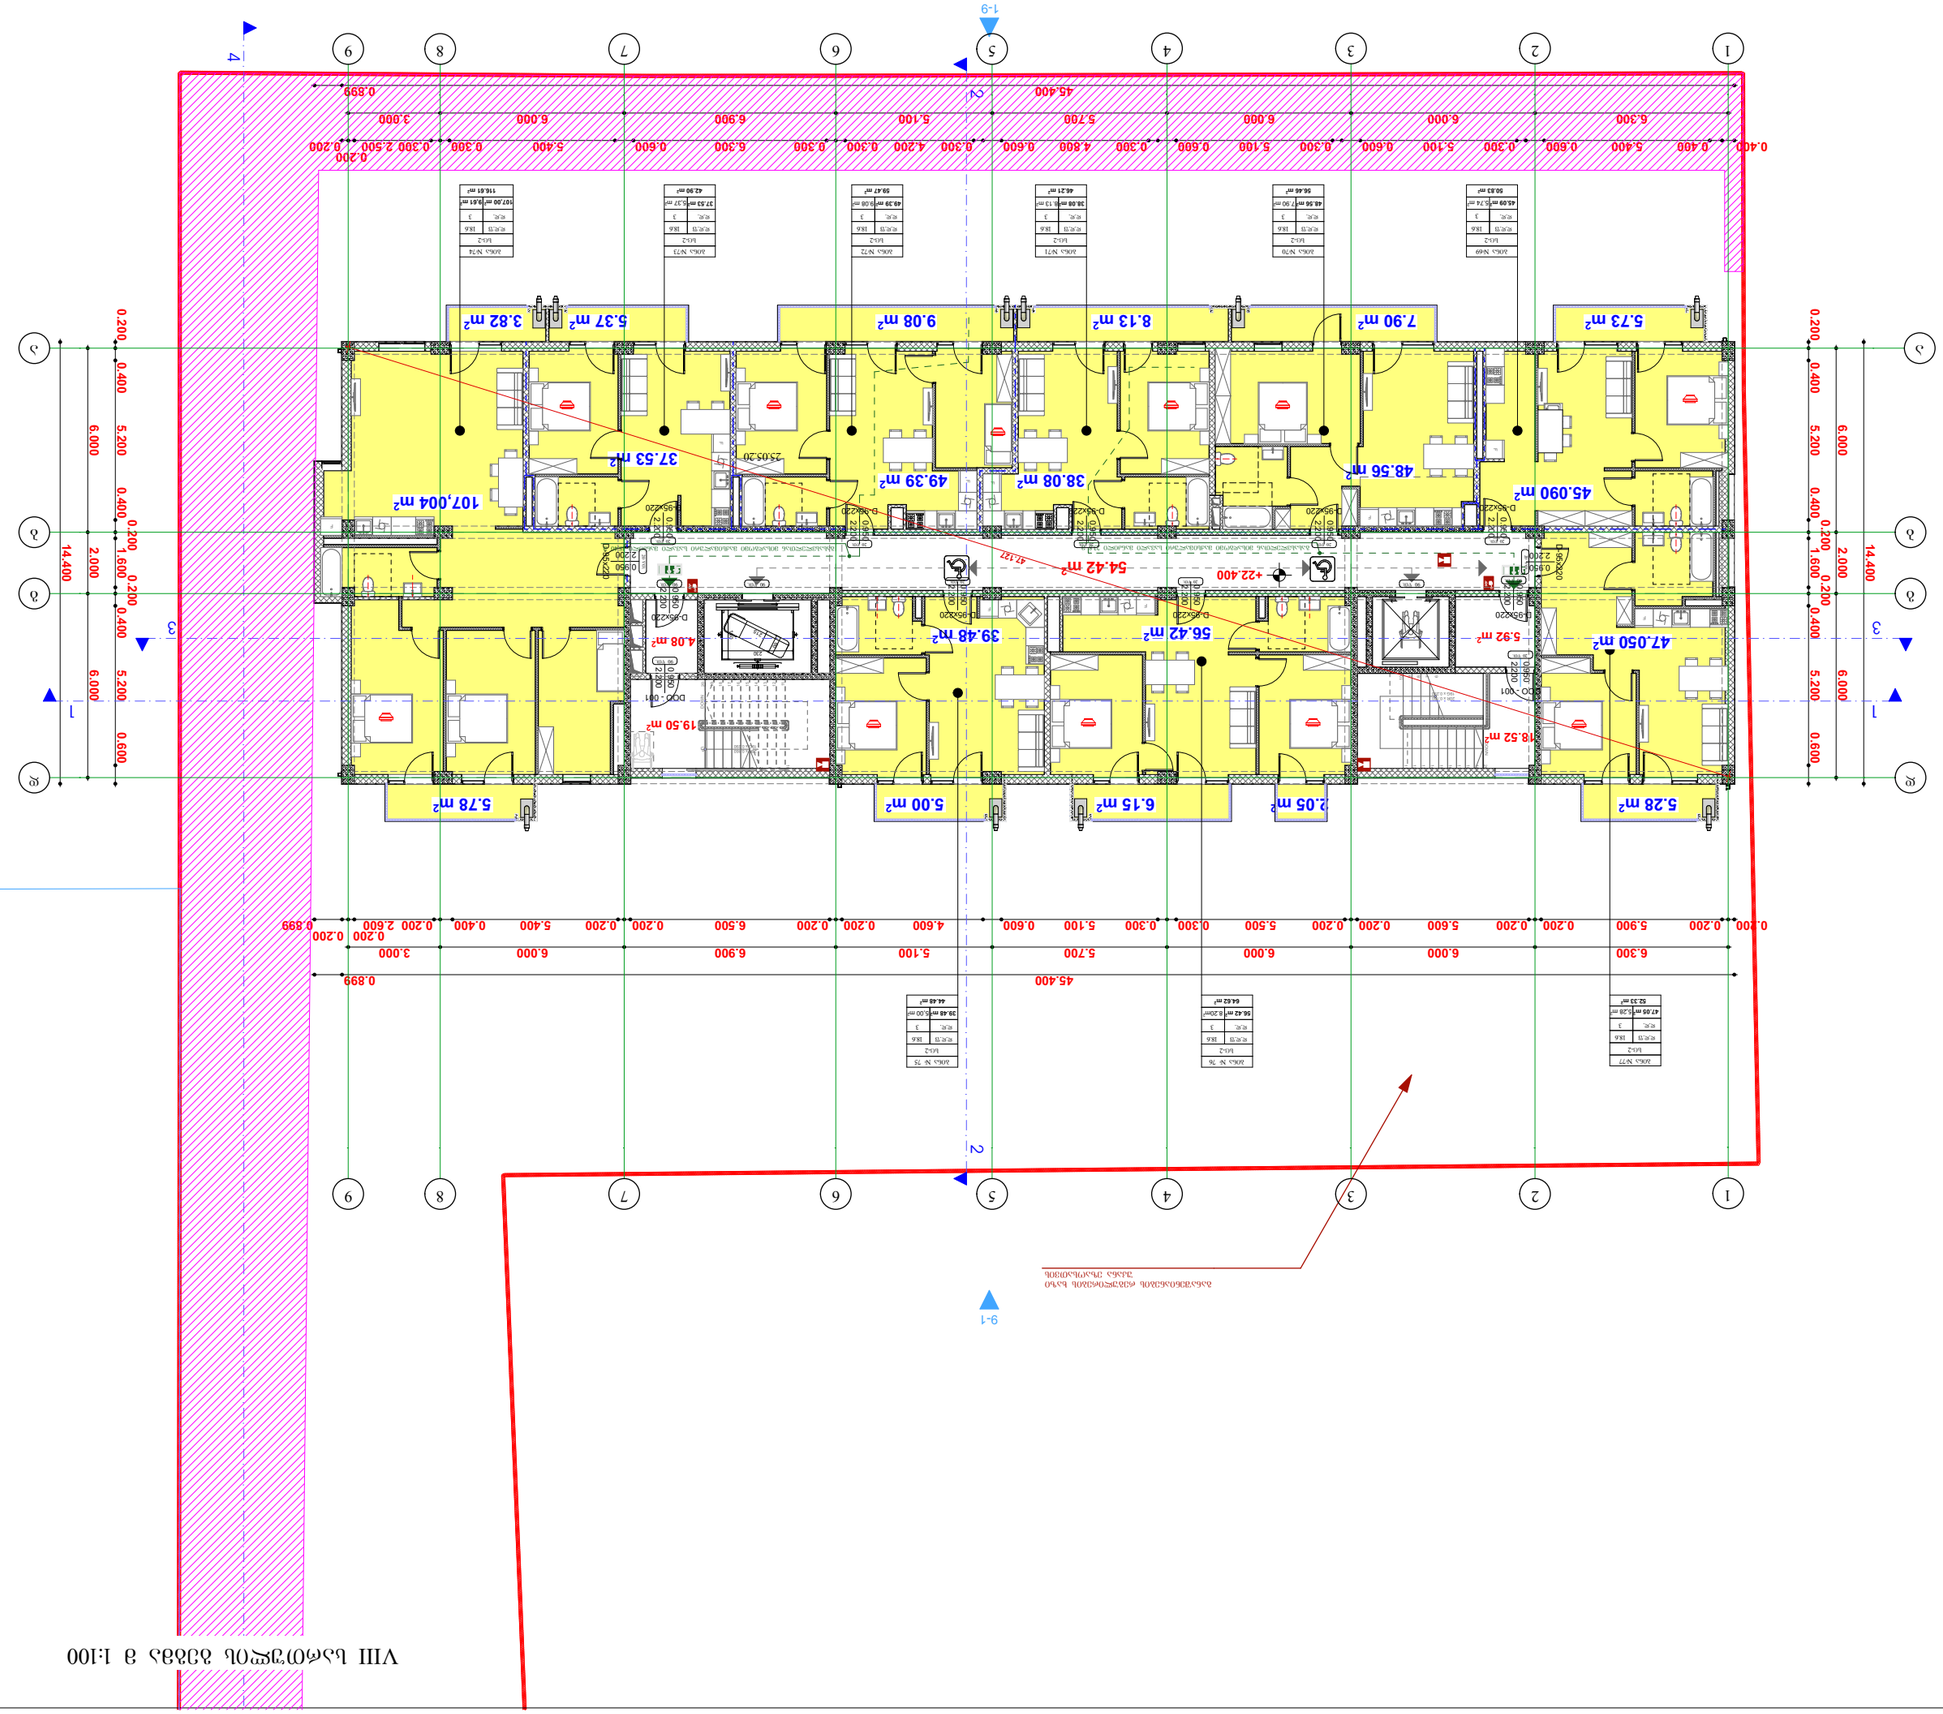

GSPublisherVersion 0.0.100.98

160

230

60
215

თარიღი

კოლონა

ხელმოწერა

კედელი

ტიხარი

გვარი

1.ნახაზზე ზომები მოცემულია მეტრებში.

საკადასტრო საზღვარი

რიგელი

ტექნიკურ-ეკონომიკური მაჩვენებლები:

2.ნახაზის ყველა ცვლილება მშენებლობისას
შეთანხმებული უნდა იყოს პროექტის
ავტორთან.

პროექტის შეთანხმება

პროექტის სახელწოდება:

სტადია

თანამდებობა

პირობითი ნიშნები:

ფორმატი

ნახაზი:

A-1

შენიშვნები:

ღერძის ხაზი დიაფრაგმა

ჭრილის ხაზი

1:100

თათია მამულაშვილი-
ჩხეიძე

ქ. თბილისში, ქუჩა დემეტრე
თავდადებულის, #16ა-ს
მიმდებარედ (ს/კ01.10.06.006.234)

შპს "ბი-ემ-სი გეზი"

VIII სართულის გეგმა
20.01.20

დავით ბაირამაშვილი

კომპ. შესრულება ზ.მემანიშვილი

37.53 m2

49.39 m2 38.08 m2
48.56 m2

56.42 m2 39.48 m2

54.42 m2

7.90 m2 8.13 m2 9.08 m2 5.37 m2 3.82 m2 5.73 m2

5.28 m2 2.05 m2 6.15 m2 5.00 m2 5.78 m2

5.92 m2

19.50 m2

4.08 m2

6

7

8

9

10

20

19

18

17

16

15

14

13

12

11

DOWN

20R x 0.160
19G x 0.290

9

8

7

6

5

4

3

2

1

10

11

12

13

14

15

16

17

18

19

20 DOWN UP

20R x 0.160
19G x 0.290

D-95x220

2.200

0.950
D-95x220

2.200

0.950

D-95x220

2.200

0.950

D-95x220

2.200

0.950

D-95x220

2.200

0.950

D-95x220

2.200

0.950
D-95x220

2.200

0.950
D-95x220

2.200

0.950

DOO - 001

2.200

0.950

D-95x220

2.200

0.950

DOO - 001

2.200

0.950

D-95x220

2.200

0.950

D-95x220

2.200

0.950

F

F

F
F

F

F

F

F
F

a-d

d-a

9-1

1-9

6.300 6.000 6.000 5.700 5.100 6.900 6.000 3.000

6.000 2.000 6.000

6.000 2.000 6.000
45.400 0.899

0.400 0.400 5.400 0.600 0.300 5.100 0.600 0.300 5.100 0.600 0.300 4.800 0.600 0.300 4.200 0.300 0.300 6.300 0.600 5.400 0.300 0.300 2.500

0.200
0.200

45.400 0.899

0.200 0.200 5.900 0.200 0.200 5.600 0.200 0.200 5.500 0.300 0.300 5.100 0.600 4.600 0.200 0.200 6.500 0.200 0.200 5.400 0.400 0.200 2.600

0.200 0.200
0.899

14.400

0.200 0.400 5.200 0.400

0.200

1.600

0.200

0.400 5.200 0.600

0.200 0.400 5.200 0.400

0.200

1.600

0.200

0.400 5.200 0.600

14.400

6.300 6.000 6.000 5.700 5.100 6.900 6.000 3.000

+22.400

1 1

4

18.52 m2

განაშენიანების რეგულირების ხაზი
უკანა ეზაოსათვის

გასასვლელთან მისადგომი მაქსიმალური სავალი მანძილი 23.8 მ გასასვლელთან მისადგომი მაქსიმალური სავალი მანძილი 18.40 მ

ბინა #69 ბინა #70 ბინა #71 ბინა #72 ბინა #73 ბინა #74 სც-2
d.d.f 18.6
d.d. 3

sc-2
d.d.f 18.6
d.d.

sc-2
d.d.f 18.6
d.d.

sc-2
d.d.f 18.6
d.d.

sc-2
d.d.f 18.6
d.d.
45.09 m2 48.56 m2 38.08 m2 49.39 m2 37.53 m2

3 3 3 3

ბინა #77
sc-2
d.d.f 18.6
d.d. 3

ბინა # 76
sc-2
d.d.f 18.6
d.d. 3

ბინა # 75
sc-2
d.d.f 18.6
d.d. 3

47.05 m2 56.42 m2 39.48 m2

5,28 m2 5,00 m2 8.20m2
44.48 m2 64.62 m2

52.33 m2

25.05.20

9.08 m2

5,37 m2
59.47 m2 42.90 m2

8.13 m2 5.74 m2 7.90 m2
50.83 m2 56.46 m2 46.21 m2

20 wT.

მრავალბინიანი საცხოვრებელი სახლი

მიწის ნაკვეთის ფართობი 1970(კვ.მ)

47.050 m2

45.090 m2 107,004 m2

116.61 m2

9,61 m2

sc-2
d.d.f 18.6
d.d.

107,00 m2

3

2 2

3 3

47.127

20 wT. 20 wT.

20 wT.

20 wT. 20 wT. 20 wT.
20 wT.

20 wT.

90 wT.

20 wT.

90 wT. 90 wT. 90 wT.

90 wT.

VIII სართულის გეგმა მ 1:100

1

1

2

2

3

3

6

6

7

7

8

8

9

9

a a

g g

b b

4

4

5

5

d d

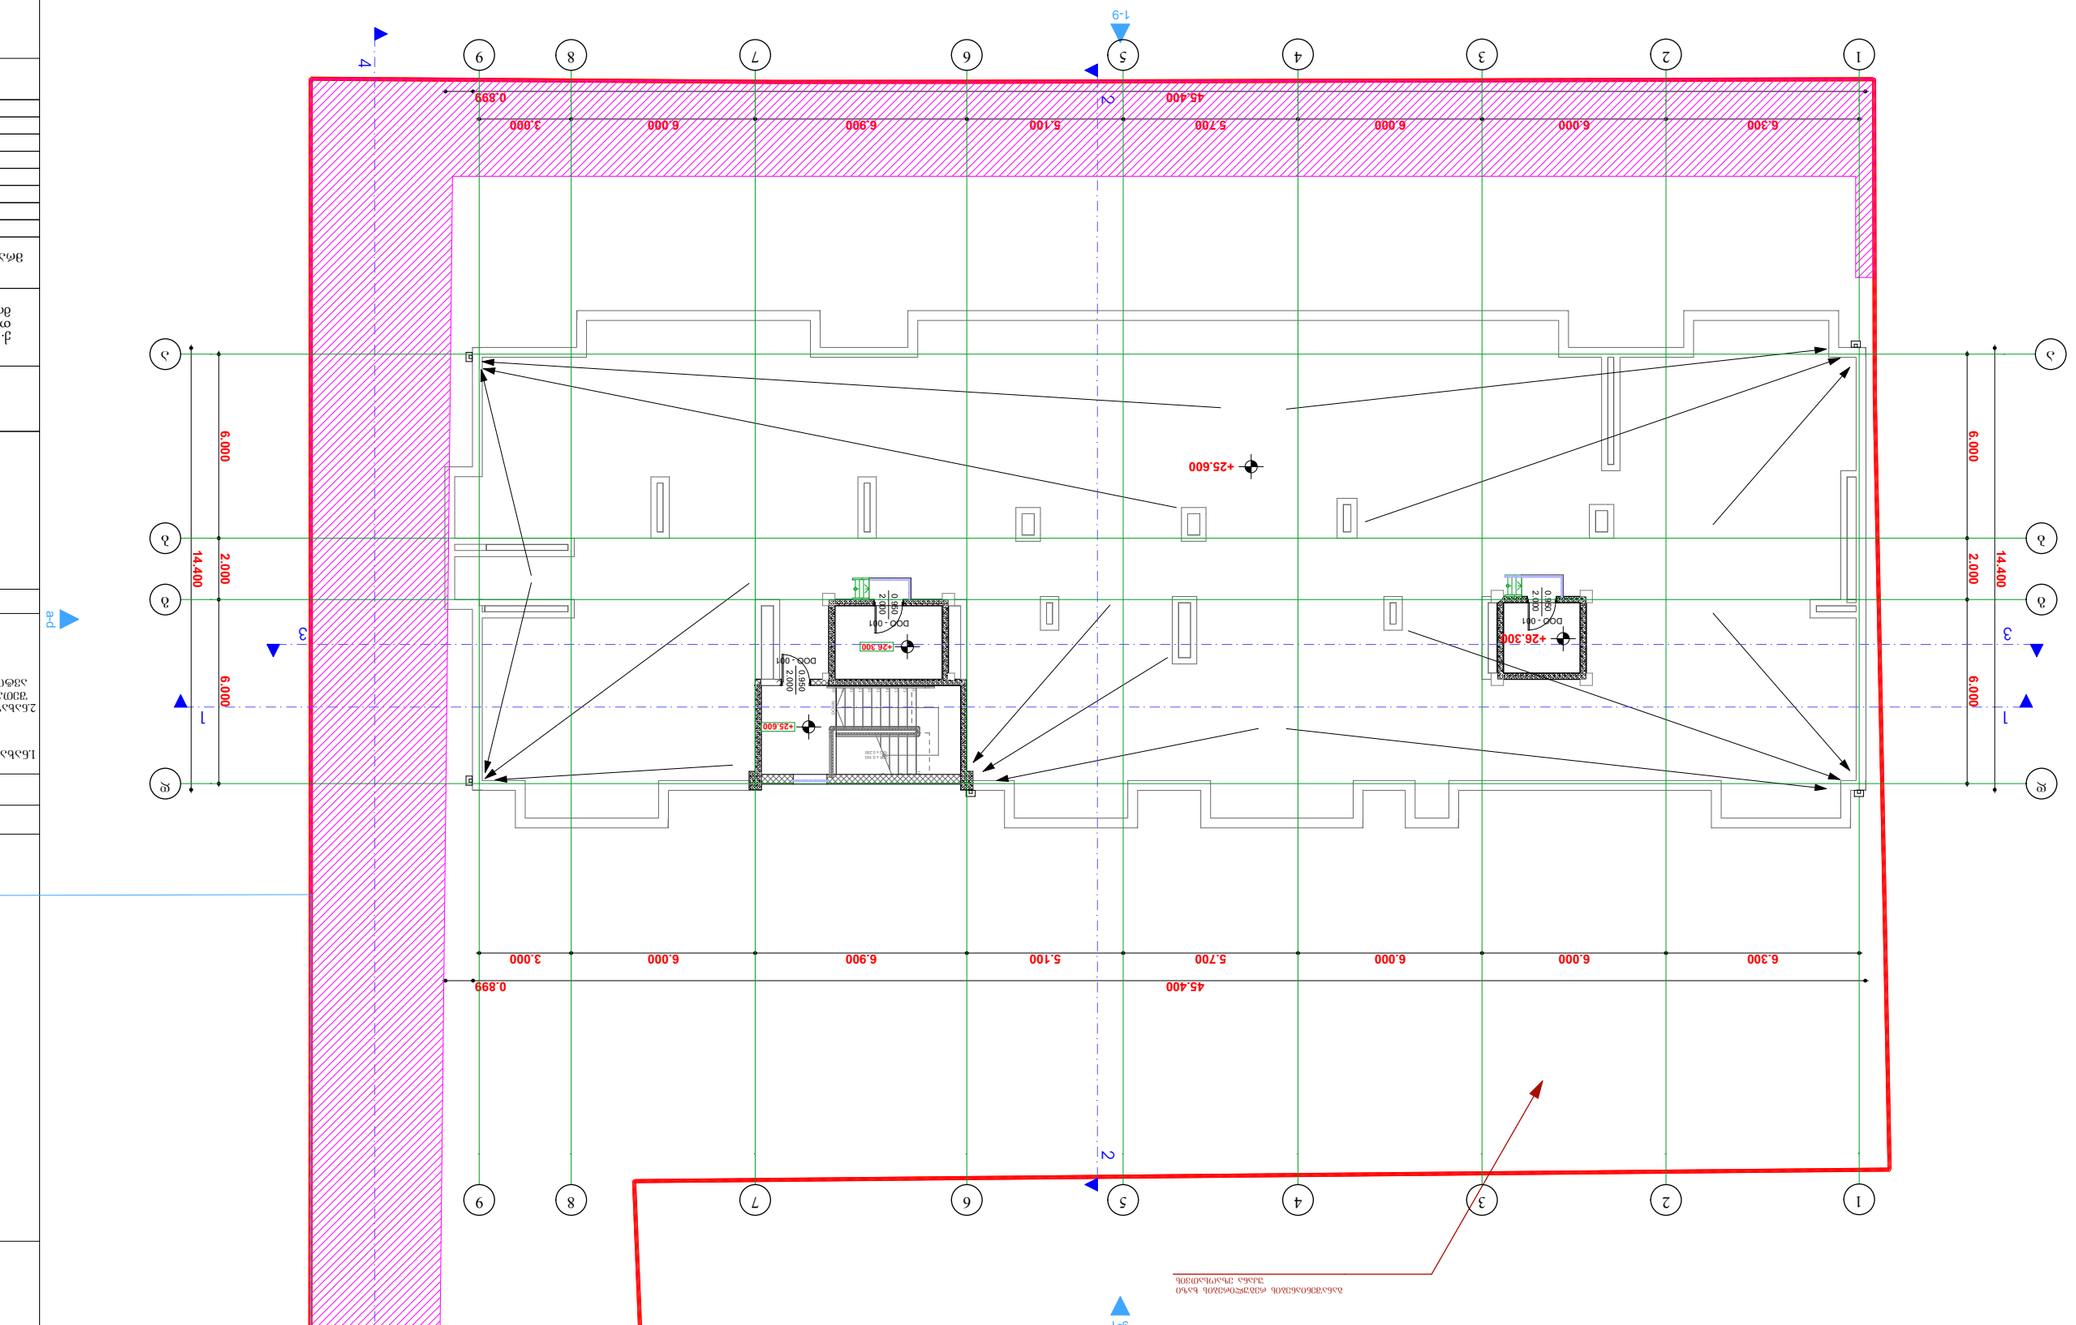

GSPublisherVersion 0.0.100.98

თარიღი

კოლონა

ხელმოწერა

კედელი

ტიხარი

1.ნახაზზე ზომები მოცემულია მეტრებში.

რიგელი

ტექნიკურ-ეკონომიკური მაჩვენებლები:

2.ნახაზის ყველა ცვლილება მშენებლობისას
შეთანხმებული უნდა იყოს პროექტის
ავტორთან.

პროექტის შეთანხმება

დიაფრაგმა

ქ. თბილისში, ქუჩა დემეტრე
თავდადებულის, #16ა-ს
მიმდებარედ (ს/კ01.10.06.006.234)

შპს "ბი-ემ-სი გეზი"

ტექნიკური
სართულის გეგმა

9

8

7

6
10

11

12

13

14

15

16

17

18

19

20 DOWN

20R x 0.160
19G x 0.290

DOO - 001

2.000

0.950

DOO - 001

2.000

0.950

DOO - 001

2.000

0.950

a-d

d-a

9-1

1-9

1 1

4

6.300 6.000 6.000 5.700 5.100 6.900 6.000 3.000

6.000 2.000 6.000

6.000 2.000 6.000
45.400 0.899

45.400 0.899

14.400

14.400

6.300 6.000 6.000 5.700 5.100 6.900 6.000 3.000

+25.600

+25.600

+26.300

+26.300

განაშენიანების რეგულირების ხაზი
უკანა ეზაოსათვის

მრავალბინიანი საცხოვრებელი სახლი

მიწის ნაკვეთის ფართობი 1970(კვ.მ)

2 2

3 3

1

1

ტექნიკური სართულის გეგმა მ 1:100

2

2

3

3

6

6

7

7

8

8

9

9

a a

g g

b b

4

4

5

5

d d

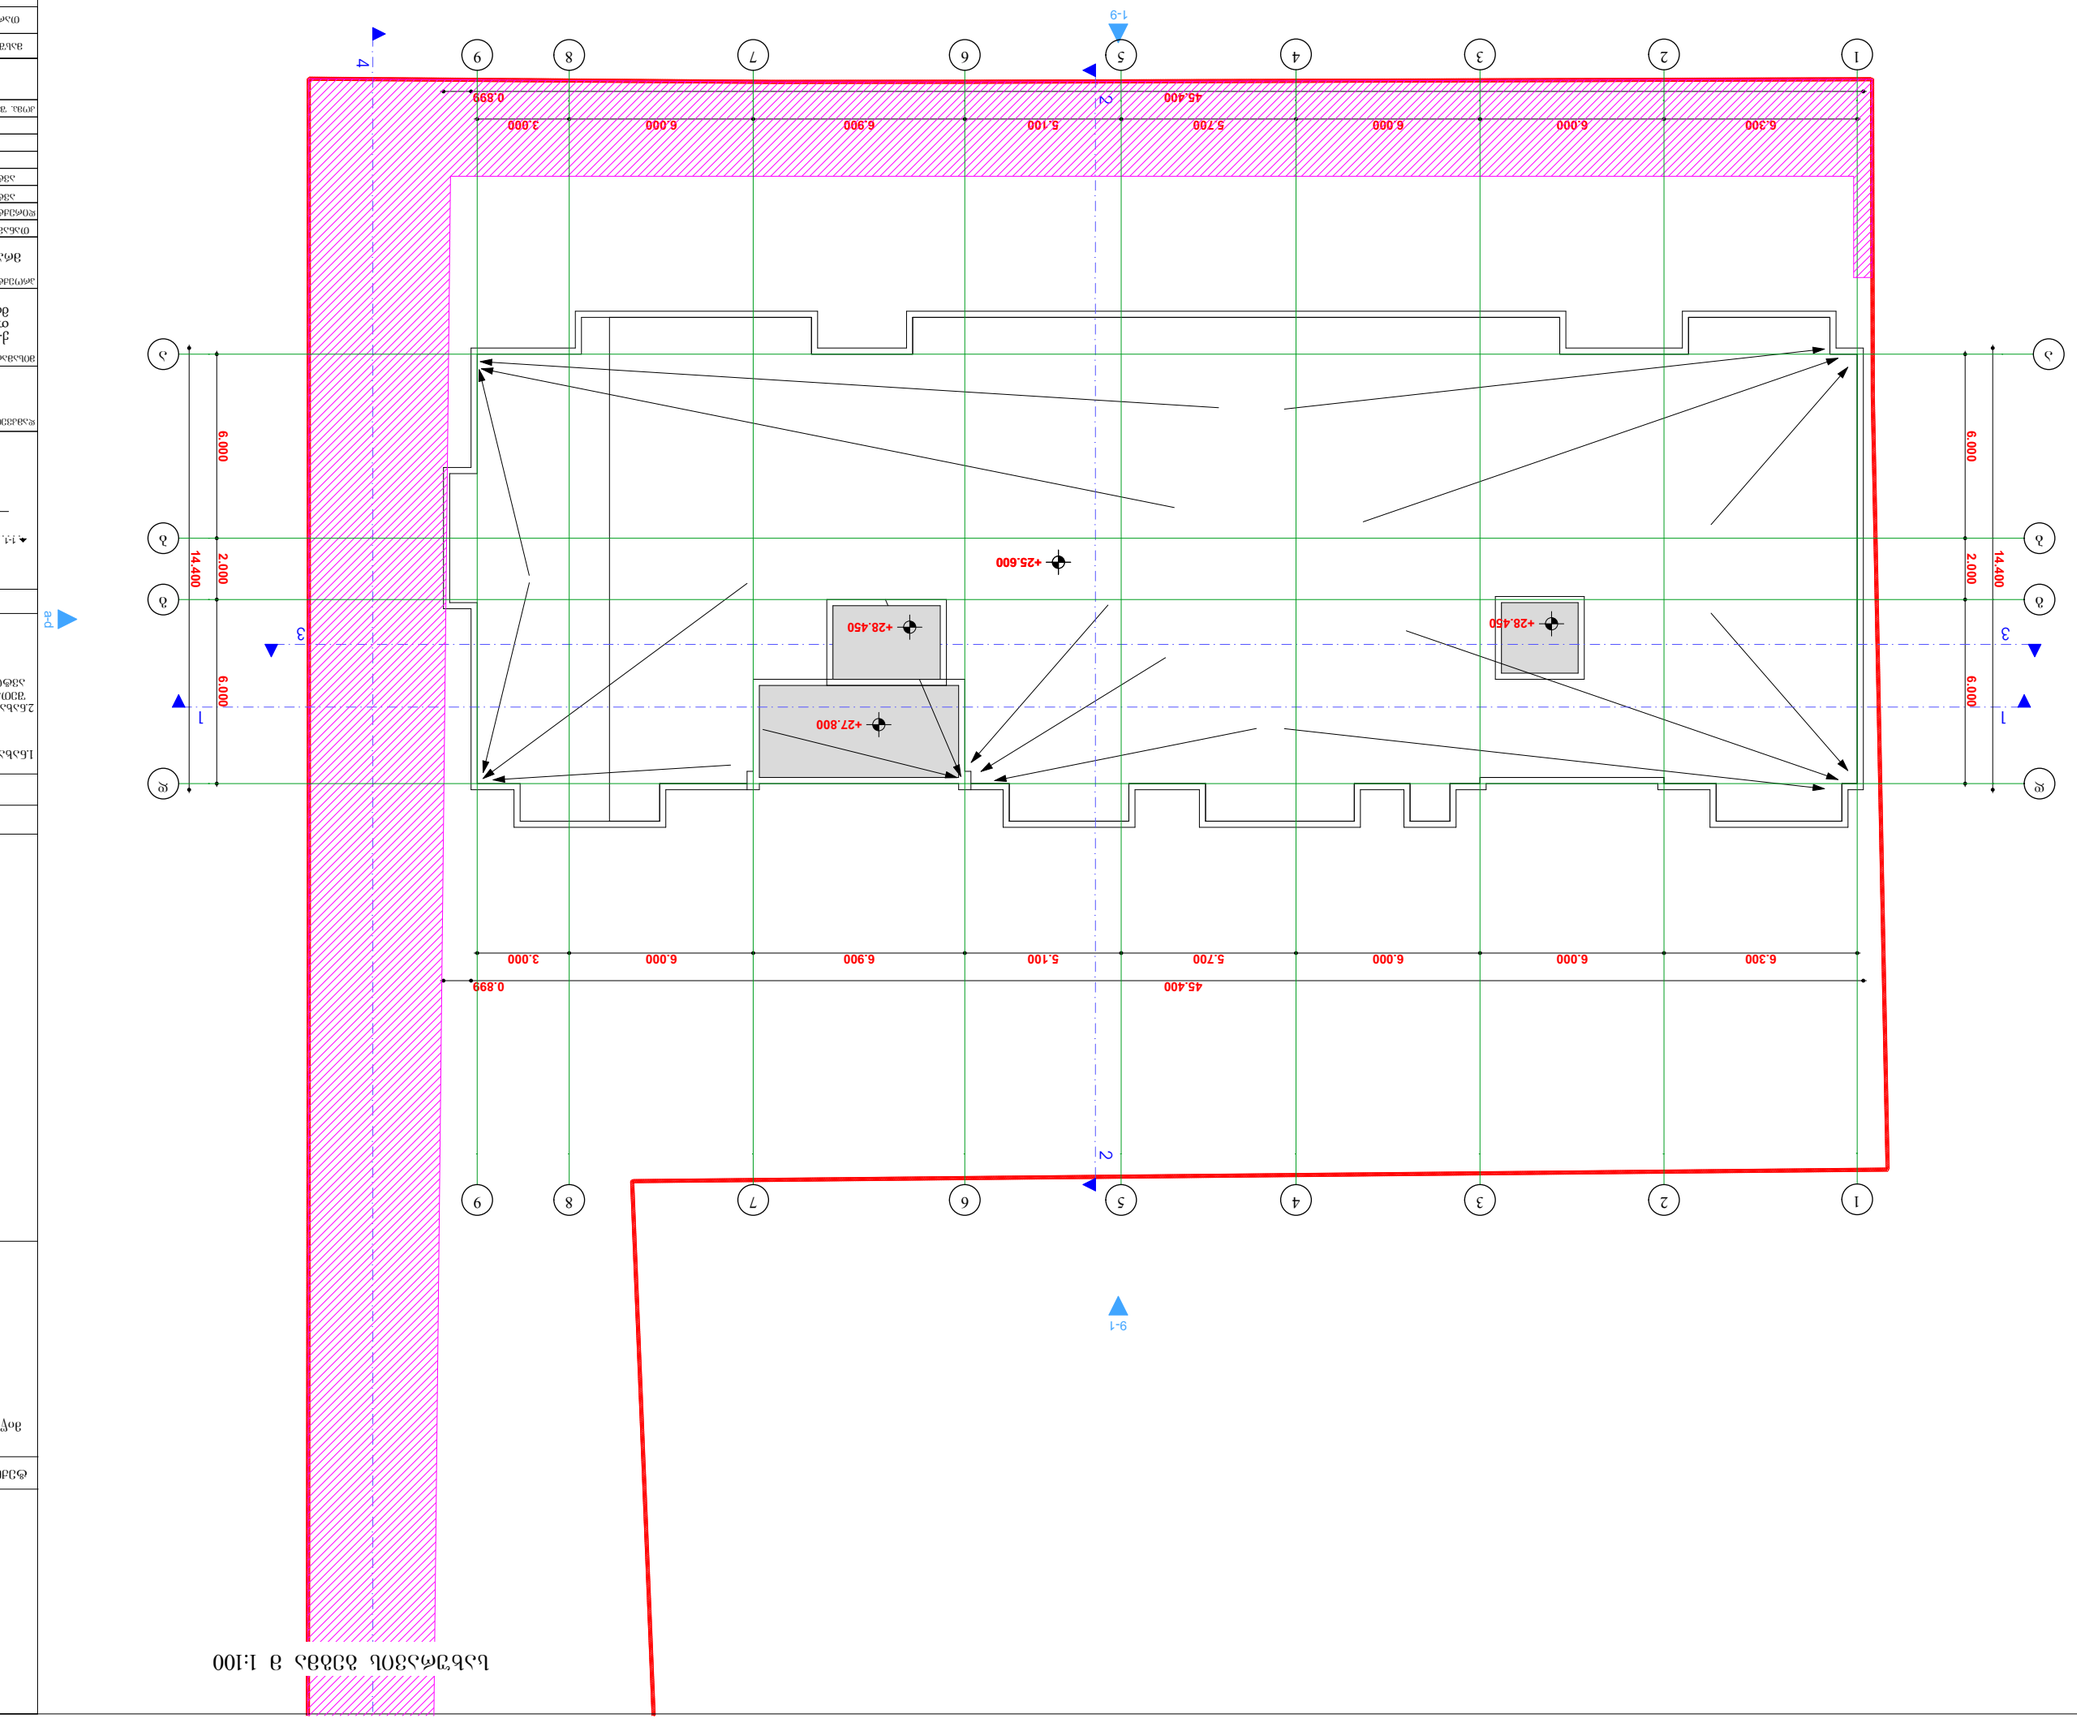

GSPublisherVersion 0.0.100.98

მასშტაბი

თარიღი

კოლონა

თარიღი

ხელმოწერა

კედელი

ტიხარი

გვარი

მისამართი

დირექტორი

1.ნახაზზე ზომები მოცემულია მეტრებში.

საკადასტრო საზღვარი

რიგელი

ტექნიკურ-ეკონომიკური მაჩვენებლები:

დამკვეთი

2.ნახაზის ყველა ცვლილება მშენებლობისას
შეთანხმებული უნდა იყოს პროექტის
ავტორთან.

პროექტის შეთანხმება

პროექტის სახელწოდება:

სტადია

თანამდებობა

პირობითი ნიშნები:

ფორმატი

ნახაზი:

A-1

შენიშვნები:

ავტორი

ღერძის ხაზი დიაფრაგმა

ჭრილის ხაზი

1:100

თათია მამულაშვილი-
ჩხეიძე

ქ. თბილისში, ქუჩა დემეტრე
თავდადებულის, #16ა-ს
მიმდებარედ (ს/კ01.10.06.006.234)

შპს "ბი-ემ-სი გეზი"

სახურავის გეგმა
20.01.20

ავტორი დავით ბაირამაშვილი

კომპ. შესრულება ზ.მემანიშვილი

1-1

a-d

d-a

9-1

1-9

1 1

4

6.300 6.000 6.000 5.700 5.100 6.900 6.000 3.000

6.000 2.000 6.000

6.000 2.000 6.000
45.400 0.899

45.400 0.899

14.400

14.400

6.300 6.000 6.000 5.700 5.100 6.900 6.000 3.000

+27.800

+25.600

+28.450

2 2

3 3

მრავალბინიანი საცხოვრებელი სახლი

მიწის ნაკვეთის ფართობი 1970(კვ.მ)

1

1

2

2

3

3

6

6

7

7

8

8

9

9

a a

g g

b b

4

4

5

5

d d

+28.450

სახურავის გეგმა მ 1:100