შ.პ.ს. საპროექტო,
არქიტექტურულ–დიზაინერული სტუდია
„ბაზისი XXI“ (ID 202235296)
საქართველო. თბილისი.
დავით აღმაშენებლის გამზ. №63-ა
ტელ. (+995 595) 27 21 27
e-mail: bazisi_xxi@yahoo.com
№123/23

L.T.D. projecting,
architect-design studio
„BAZISI XXI“(ID 202235296)
63a Agmashenebeli av.
Tbilisi. Georgia
mob. (+995 595) 27 21 27
e-mail: bazisi_xxi@yahoo.com
„25“ აპრილი 2023წ

საექსპერტო შეფასება (დასკვნა)

ქალაქი თბილისი, აკაკი ბელიაშვილის ქუჩა, №53, შპს „თბილსანტექმონტაჟი“-ს (P/N: 01020008633) საკუთრების მიწის ნაკვეთზე, საკადასტრო კოდი № 01.13.03.010.054, ასაშენებელი III კლასის საოფისე შენობის პროექტის კონსტრუქციულ ნაწილზე

ექსპერტიზაზე განსახილველად წარმოდგენილია: ქალაქი თბილისი, აკაკი ბელიაშვილის ქუჩა, №53, შპს „თბილსანტექმონტაჟი“-ს (ID: 201943530) საკუთრების მიწის ნაკვეთზე, საკადასტრო კოდი № 01.13.03.010.054, ასაშენებელი III კლასის საოფისე შენობის პროექტის:

1. **კონსტრუქციული ნაწილი, ელექტრონული ვერსიის სახით;**
2. **არქიტექტურული ნაწილი, ელექტრონული ვერსიის სახით;**
3. **სამშენებლო მოედნის ტოპოგადაღება და გეოლოგიური კვლევა-ძიების მასალები;**
4. **კონსტრუქციული ნაწილის ანგარიშები, შესრულებული პროგრამული კომპლექსის „LIRA-SAPR“-ის საშუალებით, ელექტრონული ვერსიის სახით.**

დამკვეთი:	**შპს „ენერჯი“ (ID: 400113854)**
პრ. მთ არქიტექტორი:	**გიორგი ოსეფაიშვილი**
პრ. მთ კონსტრუქტორი:	**გიორგი ვაშაკიძე**
ექსპერტი-კონსტრუქტორი:	**ვახტანგ ჯაფარიძე, შ.პ.ს. „ბაზისი XXI“**

სამშენებლო მოედანი ხასიათდება შემდეგი გეოფიზიკური და კლიმატური მონაცემებით:

- სეისმურობა 8 ბალი (MSK 64 სკალის მიხედვით, ქალაქი თბილისი მიეკუთვნება 8 ბალიან სეისმურობის ზონას, ჰორიზონტალური აჩქარება A=0.17g)
- ქარის ნორმატიული დაწნევა: 85კგძ/მ^2;
- თოვლის საფარის ნორმატიული დატვირთვა: 50 კგძ/მ^2;
- საინჟინრო-გეოლოგიური დასკვნის საფუძველზე, საძირკვლების ფუძედ მიღებულია ღია ყავისფერი თიხა, ხვინჭის და ღორღის ჩანართებით 20%-მდე, პირობითი საანგარიშო წინაღობით კუმშვაზე წყალგაჯერებულ მდგომარეობაში: Ro=2,50კგძ/სმ^2; დეფორმაციის მოდულით: E=210,0კგძ/სმ^2.

მიწის ნაკვეთზე საკადასტრო კოდით: № 01.13.03.010.054, საინჟინრო-გეოლოგიური კვლევა ჩატარებულია შპს „გეოინჟკომპლექსი“-ს (ID: 405238121) სპეციალისტების მიერ, 2021 წლის აპრილში. ტოპოგრაფიულ გეგმაზე დატანილი ჭაბურღილების მდებარეობის მიხედვით, გრუნტი გამოკვლეულია მიწის ნაკვეთის: ს.კ. № 01.13.03.010.054 დასავლეთის ნაწილში (ბელიაშვილის ქუჩის მიმდებარედ), სადაც არსებული, დღევანდელი მდგომარეობით, უკვე აშენებულია შვიდსართულიანი (სარდაფის სართულით)

მრავალფუნქციური შენობა. ამავე მიწის ნაკვეთზე ასაშენებელი III კლასის საპროექტო საოფისე შენობა გენგეგმის მიხედვით, განთავსებულია მიწის ნაკვეთის: ს.კ. № 01.13.03.010.054 აღმოსავლეთის ნაწილში (მდინარე მტკვრისკენ). დაშორება საპროექტო საოფისე შენობის საძირკვლებიდან არსებულ მრავალფუნქციურ შენობამდე შეადგენს 20,0÷35,0 მეტრს. საჭიროა ახალი შურფების ამოღება საპროექტო ტერიტორიაზე და საინჟინრო-გეოლოგიური პირობების მომზადება III კლასის საპროექტო საოფისე შენობისათვის.

მიწის ნაკვეთზე: ს.კ. № 01.13.03.010.054, ასაშენებელი III კლასის საპროექტო საოფისე შენობა ტრაპეციის კონფიგურაციისაა, მცირე ნაშვერებით. საპროექტო საოფისე შენობის გაბარიტული ზომები ძირითად: „1“–„4“ და „ა“–„დ“ ღერძებს შორის შეადგენს: 17,95X15,12 მეტრს.

საპროექტო საოფისე შენობის ძირითადი ნაწილი სამსართულიანია (სამი სრული მიწისზედა სართულით, სარდაფის და მანსარდის გარეშე). მცირე ფართის IV მიწისზედა სართულზე განთავსებულია ლიფტის სამანქანო განყოფილება და კიბის უჯრედის გადახურული სათავსო. I-III სართულების კონსტრუქციული სიმაღლე შეადგენს 3,80მ. IV სართულის კონსტრუქციული სიმაღლე შეადგენს 2,30მ. საპროექტო საოფისე შენობის მაქსიმალური მალი გრძივი მიმართულებით შეადგენს: 6,40მ. მაქსიმალური მალი განივი მიმართულებით შეადგენს: 5,50მ.

კონსტრუქციული სქემის მიხედვით საპროექტო საოფისე შენობა მონოლითური რკ/ბეტონის კარკასული ტიპისაა, ხისტი კვანძებით. პირობით ნიშნულს: ±0.00-ს (საოფისე შენობის მიწისპირა I სართულის იატაკის დონეს) შეესაბამება აბსოლუტური ნიშნული: +415,81მ.

საპროექტო საოფისე შენობის კონსტრუქციული ელემენტების დახასიათება

- საძირკვლები შენობის გარე კონტურზე კედლების და სვეტების ქვეშ, დაპროექტებულია მონოლითური რკ/ბეტონის ლენტური ტიპის სახით, განივი კვეთებით: 140X50(h)სმ; ცენტრალური სვეტების ქვეშ: „ბ“ და „2“, „3“ ღერძების გადაკვეთაზე წერტილოვანი ტიპის სახით, გაბარიტული ზომებით: 250X250X105(h)სმ; კიბე-ლიფტის შახტის უჯრედის ქვეშ, „ბ“-„დ“ და „2“-„3“ ღერძების მონაკვეთში: ფილის სახით, სისქით 50სმ. საძირკვლების ქვეშ გათვალისწინებულია ბეტონის მოსამზადებელი ფენის მოწყობა, სისქით 10სმ, B12,5 კლასის ბეტონისაგან;
- ცოკოლის კედლები დაპროექტებულია მონოლითური რკ/ბეტონისაგან, სისქით 30სმ;
- კიბის უჯრედის მიმდებარე კედელი დაპროექტებულია მონოლითური რკ/ბეტონისაგან, სისქით 20სმ; ლიფტის შახტის კედლები დაპროექტებულია მონოლითური რკ/ბეტონისაგან, სისქით 25სმ;
- I სართულის იატაკის ფილა დაპროექტებულია მონოლითური რკ/ბეტონისაგან, სისქით: 16სმ.
- სვეტები დაპროექტებულია მონოლითური რკ/ბეტონისაგან, მართკუთხა განივი კვეთებით: 40X40სმ;
- რიგელები (კოჭები) დაპროექტებულია მონოლითური რკ/ბეტონისაგან, მართკუთხა განივი კვეთებით: 40X50(h)სმ;

- სართულშუა გადახურვის ფილები დაპროექტებულია მონოლითური რკ/ბეტონისაგან, კოჭოვანი (რიგელებიანი) ტიპის სახით, სისქით: 16სმ.
- კიბის უჯრედები დაპროექტებულია მონოლითური რკ/ბეტონის მარშებით, ბაქნებით და საფეხურებით. კიბის პანდუსის ფილის სისქე შეადგენს 16სმ;
- სახურავი ბრტყელი ტიპისაა, მცირე ქანობით, რულონური მასალების ბურულით;
- კარკასის შემავსებელი კედლები და ტიხრები დაპროექტებულია მცირეგაბარიტიანი ბლოკებით მარკით არანაკლებ „მ-75“, ქვიშა-ცემენტის ხსნარზე მარკით არანაკლებ „მ-50“, მოცულობითი წონით არაუმეტეს: 1200კგ/მ^3. კედლების და ტიხრების წყობა სვეტებთან შეერთების ადგილებში და გადახურვებთან ჩამაგრებულია სამონტაჟო ელემენტებით, ბიჯით კედლის წყობის სიმაღლეში 60სმ;

კონსტრუქციული სქემის მიხედვით, საპროექტო საოფისე შენობა მონოლითური რკ/ბეტონის კარკასული ტიპისაა, ხისტი კვანძებით.

ბეტონის საპროექტო კლასი მზიდ კონსტრუქციებში შეადგენს: B25; არმატურების საპროექტო კლასი მზიდ კონსტრუქციებში შეადგენს: A-500C და A-240.

საპროექტო შენობის ძირითადი მზიდი კონსტრუქციული სისტემის გაანგარიშება შესრულებულია პროგრამული კომპლექსის „LIRA-SAPR“-ის საშუალებით, 8 ბალიანი სეისმურობისათვის (MSK 64 სკალის მიხედვით, ქალაქი თბილისი მიეკუთვნება 8 ბალიან სეისმურობის ზონას, ჰორიზონტალური აჩქარება A=0.17g).

საპროექტო შენობის საანგარიშო სქემა: ჩარჩოვანი სისტემა: მონოლითური კედლების, სვეტების, რიგელების (კოჭების) და გადახურვის ფილების ერთობლივი მუშაობით. საოფისე შენობის მზიდი კონსტრუქციების გეომეტრიული ზომები, ბეტონის კლასი და არმირება დაპროექტებულია შენობის მზიდი კონსტრუქციული სისტემის სივრცული ანგარიშის შედეგების მიხედვით.

დასკვნა:

ქალაქი თბილისი, აკაკი ბელიაშვილის ქუჩა, №53, შპს „თბილსანტექმონტაჟი“-ს (ID: 201943530) საკუთრების მიწის ნაკვეთზე, საკადასტრო კოდი № 01.13.03.010.054, ასაშენებელი III კლასის საოფისე შენობის პროექტის კონსტრუქციული ნაწილი დამუშავებულია საკმარისი მოცულობით, საქართველოს რესპუბლიკაში მოქმედი სამშენებლო ნორმებისა და წესების შესაბამისობაში.

პროექტის გრაფიკული ნაწილისა და შენობის ძირითადი მზიდი კონსტრუქციული სისტემის სივრცული ანგარიშის შედეგების ანალიზის საფუძველზე ექსპერტიზა დადებით შეფასებას აძლევს: ქალაქი თბილისი, აკაკი ბელიაშვილის ქუჩა, №53, მიწის ნაკვეთზე, ს.კ. № 01.13.03.010.054, ასაშენებელი III კლასის საოფისე შენობის პროექტის კონსტრუქციულ ნაწილს და რეკომენდაციას უწევს მას მშენებლობის ნებართვის მისაღებად.

საინჟინრო-გეოლოგიური პირობების დაზუსტების შემდეგ, თუ მასში ცვლილებები არ იქნება, საპროექტო საძირკვლებს კორექტირება არ დაჭირდება.

შ.პ.ს. „ბაზისი XXI“-ის
აღმასრულებელი დირექტორი,
ექსპერტი, კონსტრუქტორი: /ვახტანგ ჯაფარიძე/

შპს „ბაზისი XXI“ LTD * საქართველო GEORGIA "BAZISI XXI" 202235296

ამონაწერი მეწარმეთა და არასამეწარმეო (არაკომერციული) იურიდიული პირების რეესტრიდან

განაცხადის ნომერი: 115518
განაცხადის რეგისტრაციის ნომერი: B10105547
ამონაწერის მომზადების თარიღი: 03/09/2010 15:40:23

სუბიექტი

საფირმო სახელწოდება:	შპს ბაზისი XXI
იურიდიული მისამართი:	საქართველო, ძველი თბილისის რაიონში, აღმაშენებლის გამზირი 63ა
საიდენტიფიკაციო კოდი:	202235296
სამართლებრივი ფორმა:	შეზღუდული პასუხისმგებლობის საზოგადოება
სახელმწიფო რეგისტრაციის თარიღი:	12/12/2003
სახელმწიფო რეგისტრაციის ნომერი:	2/4-3679
მარეგისტრირებელი ორგანო:	დიდუბე-ჩუღურეთის სასამართლო
საგადასახადო ინსპექცია:	თბილისის რეგ.ცენტრი ძველი თბილისის გ-ბა

ხელმძღვანელობაზე/წარმომადგენლობაზე უფლებამოსილი პირები

- 01001003423, იოსებ ცერცვაძე, გენერალური დირექტორი, ,
- 01005021796, ვახტანგ ჯაფარიძე, , , აღმასრულებელი დირექტორი

პარტნიორები

	წილი	ანგარიშის ნომერი
01001003423, იოსებ ცერცვაძე,	100.00000000%	202235296-SH-00001

ყადაღა/აკრძალვა:

რეგისტრირებული არ არის

საგადასახადო გირავნობა/იპოთეკის უფლება:

რეგისტრირებული არ არის

დიპლომი

წარჩინებით

ИВ № 257304

ეს დიპლომი მიეცა ჯაბგარიძე

ვახტანგ ალექსანდრის

მასზე, რომ იგი 1980 წელს შევიდა

სახელმწიფო ორდენოსანი ლენინის

პოლიტექნიკური ინსტიტუტის

და 1985 წელს დამთავრა

ინსტიტუტის

სრული კურსი სპეციალობით მშენებლობის

და სამრეწველო მშენებლობა

სახელმწიფო საგამოცდო კომისიის 1985 წ. მაისის

„ 3 " დადგენილებით

ვ. ჯაბგარიძეს მიენიჭა

კვალიფიკაცია.

სახელმწიფო საგამოცდო კომისიის თავმჯდომარე

ბ. ა.

ქალაქი თბილისი 1986 წ. „ 29 " 05

1976

ДИПЛОМ

С ОТЛИЧИЕМ

ИВ № 257304

Настоящий диплом выдан Джапаридзе

Вахтангу Александровичу

в том, что он в 1980 году поступил

в Грузинский политехнический

институт им. В.И. Ленина

и в 1985 году окончил полный курс

института

по специальности промышленное

и гражданское

строительство

Решением Государственной экзаменационной

комиссии от 3 1985 г.

присвоена квалификация инженера

Председатель Государственной экзаменационной комиссии

М. П. Город Тбилиси „29" 05 1986 г.

1976





ინფორმაცია საპროექტო და საექსპერტო სამუშაოთა შესახებ

მე, ვახტანგ ჯაფარიძე, 1985 წლიდან ვეწევი საპროექტო საქმიანობას შ.პ.ს. „თბილქალაქ-პროექტ“-ში; 1997 წლიდან ვთანამშრომლობ სხვადასხვა საპროექტო და სამშენებლო ორგანიზაციებთან, სადაც ვასრულებ საპროექტო და საექსპერტო სამუშაოებს; ასევე ვეწევი სამშენებლო ობიექტების ტექნიკურ ზედამხედველობას. 2004 წლიდან ვარ შ.პ.ს. „ბაზისი XXI“-ის აღმასრულებელი დირექტორი და მთავარი კონსტრუქტორი.

ჩემი უშუალო ხელმძღვანელობით დამუშავებულია შემდეგი ობიექტები:

- მრავალბინიანი საცხოვრებელი სახლი საგარეჯოს ქ. №7-7ა;
- მრავალბინიანი საცხოვრებელი სახლი ქეთევან წამებულის გამზ. №15-17;
- მიწისძვრისაგან დაზიანებული, ქ. თბილისის მე-4 საშუალო სკოლის გამაგრების პროექტი;
- მრავალბინიანი საცხოვრებელი სახლები ალ. ყაზბეგის გამზ. №34-ში;
- 10 სართულიანი ბავშვთა სარეაბილიტაციო ცენტრის პროექტი ქ. თბილისის I კლინიკური საავადმყოფოს ტერიტორიაზე;
- ღვინის ქარხანა ყვარელის რ/ნ, სოფელ შილდაში;
- მრავალბინიანი საცხოვრებელი სახლი საბურთალოს ქ. №31;
- მრავალბინიანი საცხოვრებელი სახლი შატბერაშვილის ქ. №7 და შატბერაშვილის ქ. №9;
- მრავალბინიანი საცხოვრებელი სახლი მარუხის გმირების ქ. №11;
- მრავალბინიანი საცხოვრებელი სახლი ვ. ივერიელის ქ. №32 / საბადურის ქ. №32-32ა, №34;
- მრავალი ინდივიდუალური საცხოვრებელი სახლი.

ბოლო 5 წლის განმავლობაში ჩატარებული საექსპერტო სამუშაოები:

- ქ. გარდაბნის მუნიციპალიტეტის სოფელ მარტყოფში, სოფელ სართიჭალასა და სოფელ საკაძეში, შ.პ.ს. „ჩირინა“-ს მეფრინველეობის კომპლექსის ტერიტორიაზე, მდებარე შენობების საერთო მდგრადობისა და ნაგებობის მზიდი კონსტრუქციების საპროექტო მონაცემებთან შესაბამისობის შესახებ; საექსპერტო შეფასებები კონსტრუქციულ ნაწილზე.
- ქ. თბილისში, შავიშვილის ქ. №1 / ქავთარაძის ქ. №19, შ.პ.ს. „მონოლით ჯგუფი“-ს მრავალბინიანი საცხოვრებელი სახლის პროექტის კონსტრუქციულ ნაწილზე.
- ქ. გურჯაანში, თავისუფლების ქუჩა № 6-ში, „სოკარ ჯორჯია პეტროლეუმ“-ის ავტოგასამართი კომპლექსის პროექტის კონსტრუქციულ ნაწილზე.
- ქ. თბილისში, დასახლება აეროდრომი, ქუჩა I, №20/ქ. თბილისი, აეროდრომის დასახლება მე-3 ქუჩა №17/ ქ. თბილისი, აეროდრომის დასახლება I ქუჩა №22, ე.ს. ამხანაგობა „იმედი 2015“-ის მრავალბინიანი საცხოვრებელი სახლის პროექტის კონსტრუქციულ ნაწილზე.
- ქ. თბილისში, ქინძმარაულის I შესახვევი №1-ში, შ.პ.ს. „უნიმედი კახეთი“-ს მიწის ნაკვეთზე მდებარე არსებული რეფერალური ჰოსპიტალის შენობის გამაგრება-გაძლიერების პროექტზე.
- ქ. რუსთავში, სექტორი-ჟ. შარტავა, მიკრო/რაიონი XXI, №16 და №22 სახლებს შორის მიმდებარე ტერიტორიაზე მრავალბინიანი საცხოვრებელი სახლის პროექტის კონსტრუქციულ ნაწილზე.
- ქალაქ თბილისში, ქუჩა უშანგი ჩხეიძის, №12-14-16 შ.პ.ს. „ბელი“-ს მრავალბინიანი საცხოვრებელი სახლის პროექტის კონსტრუქციულ ნაწილზე.
- ქ. თბილისში, შატბერაშვილის ქუჩა №74, შ.პ.ს. „სალვუს დეველოპმენტი“-ს დაბალი ინტენსივობის საცხოვრებელი სახლის კორექტირებული პროექტის კონსტრუქციულ ნაწილზე.
- ქალაქ თბილისში, ქუჩა წინანდალი №9 შ.პ.ს. „საქართველოს ეროვნული უნივერსიტეტი სეუ“-ს საგანმანათლებლო ცენტრის შენობის პროექტის კონსტრუქციულ ნაწილზე.
- ქ. თბილისში, სექტორი-სამგორი, კახეთის გზატკეცილის მე-7 კმ-ის მიმდებარე ტერიტორიაზე, შ.პ.ს. „R.I.G. GAS“-ის ნავთობბაზის ობიექტების პროექტის კონსტრუქციულ ნაწილზე
- ქ. თბილისში, ქუჩა წინანდლის, №9, (ნაკვეთი №01/107) შ.პ.ს. „კარდიოლოგიური კლინიკა გული“-ს საკუთრების მიწის ნაკვეთზე № 01.17.13.001.315 არსებული საავადმყოფოს რეკონსტრუქციის (დაშენება-გადაჯდომით) პროექტის კონსტრუქციულ ნაწილზე
- ქ. თბილისში, სექტორი-საბურთალო, დიდი დიღომი, მიკრო/რაიონი I და ფარნავაზ მეფის გამზირს შორის, შ.პ.ს. „აკა“-ს საკუთრების მიწის ნაკვეთზე №01.10.06.009.042 მრავალფუნქციური კომპლექსის შენობის პროექტის კონსტრუქციულ ნაწილზე
- ქ. თბილისში, ქუჩა ნარიმანოვი, №12, შ.პ.ს. „ემ. ჯი. ალიანსი“-ს საკუთრების მიწის ნაკვეთზე მრავალბინიანი საცხ. სახლის (ბლოკი: №1–№6) პროექტის კონსტრუქციულ ნაწილზე.

მოწოდებულ ინფორმაციას ვადასტურებ,
შ.პ.ს. „ბაზისი XXI“-ის
აღმასრულებელი დირექტორი: /ვ. ჯაფარიძე/

შპს „ბაზისი XXI“ 202235296 GEORGIA „BAZISI XXI“ LTD

შეთავაზებული სპეციალისტის ბიოგრაფიული მონაცემები

შეთავაზებული თანამდებობა	ინჟინერ-კონსტრუქტორი
ფირმის დასახელება	„ბაზისი XXI“
გვარი, სახელი	ჯაფარიძე ვახტანგ
პირადი №	01005021796
დაბადების თარიღი	10. 06. 1963
საცხოვრებლის მისამართი	ქ. თბილისი, წყალტუბოს ქ. №20
ელ.ფოსტა	bazisi xxi@yahoo.com
საკონტაქტო ტელეფონი	595 27 21 27
პროფესია	სამრეწველო და სამოქალაქო ობიექტების ინჟინერ-მშენებელი, დამპროექტებელი
საპროექტო ორგანიზაციაში მუშაობის სტაჟი	37 წელი
ექსპერტად მუშაობის სტაჟი	22 წელი
მოვალეობის დეტალურად აღწერა	სამრეწველო და სამოქალაქო ობიექტების კონსტრუქციების გაანგარიშება- დაპროექტება
განათლება 1980-1985წწ	უმაღლესი, საქართველოს პოლიტექნიკური ინსტიტუტი, სამშენებლო ფაკულტეტი, სამრეწველო და სამოქალაქო ობიექტების ინჟინერ-მშენებელი
ძირითადი კვალიფიკაციები 1985 წლიდან დღემდე	შ.პ.ს. „თბილქალაქპროექტი“-ს წამყვანი კონსტრუქტორი, შ.პ.ს. „ბაზისი XXI“-ის მთავარი კონსტრუქტორი
დაპროექტებული ობიექტები 1985-2017წწ	მრავალი ინდივიდუალური და მრავალბინიანი საცხოვრებელი სახლი, საწარმოო დანიშნულების ობიექტები, შენობების აღდგენა-გამაგრების პროექტები
თარიღი	25. 04. 2023წ.

ენები	კითხვა	წერა	ლაპარაკი
ქართული	მშობლიური	მშობლიური	მშობლიური
რუსული	თავისუფლად	თავისუფლად	თავისუფლად

დადასტურება
მე, ქვემორე ხელისმომწერი ვადასტურებ, რომ წარმოდგენილი მონაცემები ზუსტად აღწერს ჩემს პიროვნებას, ჩემს გამოცდილებას და კვალიფიკაციას.

სპეციალისტი ვახტანგ ჯაფარიძე

სახელმწიფო ლიცენზია

სლს № 4127

საპროექტო-სამშენებლო საქმიანობის განხორციელებაზე

ძალევა შეზღუდული პასუხისმგებლობის საზოგადოებას „ბაზისი XXI"

ქ. თბილისი, დავით აღმაშენებლის № 63-ა

მასზედ, რომ მას აქვს უფლება განახორციელოს საპროექტო-სამშენებლო საქმიანობა დანართში მოცემულ სახეობებში.

ლიცენზია მოქმედებს საქართველოს ტერიტორიაზე

განსაკუთრებული პირობები

ლიცენზიის მოქმედების ვადა

ლიცენზია გაცემულია 11122004წ.

საქართველოს ეკონომიკური განვითარების მინისტრის მოადგილე, სპეციალიზებული მუდმივმოქმედი სალიცენზიო-სანებართვო კომისიის თავმჯდომარე ვახტანგ ლეჟავა

საქართველო. შპს „ბაზისი XXI". GEORGIA. "BAZISI XXI" LTD 202235296

საპროექტო-სამშენებლო საქმიანობაზე
№4177 სახელმწიფო ლიცენზიის
დანართი

ჩამონათვალი

საპროექტო – სამშენებლო საქმიანობის სახეებისა,
რომელთა განხორციელების უფლება ეძლევა
შპს-ს „ბაზისი XXI“

1. *საცხოვრებელი, სამოქალაქო და საზოგადოებრივი დანიშნულების შენობა-ნაგებობების დაპროექტება (მ.შ. ტექნიკური მდგომარეობის გამოკვლევა და რეკომენდაციების დამუშავება):*
   - საცხოვრებელი შენობები:
   ბ. ხუთსართულიანი (მანსარდის ჩათვლით);
   - საზოგადოებრივი შენობები და ნაგებობები:
   ბ. ხუთ სართულამდე ან 18 მ. სიმაღლის და დახურული საშუალო სირთულის კონსტრუქციის დარბაზები.
2. *სამრეწველო, საწარმოო და სასოფლო-სამეურნეო შენობა-ნაგებობათა დაპროექტება:*
   - საწარმოო შენობა-ნაგებობები;
   - სამრეწველო ობიექტები:
   ა. მცირე სიმძლავრის.
3. *პროექტების ექსპერტიზა:*
   - საცხოვრებელი, სამოქალაქო და საზოგადოებრივი დანიშნულების შენობა-ნაგებობები.
   - საწარმოო შენობა-ნაგებობები;

გაცემულია 2004 წლის 14 დეკემბერს.

სპეციალიზებული მუდმივმოქმედი
სალიცენზიო-სანებართვო კომისიის
თავმჯდომარის მოადგილე ალბერტ ჯანელიძე

საქართველო. შპს "ბაზისი XXI" GEORGIA. "BAZISI XXI" LTD 202235296

ქ.თბილისი, აკაკი ბელიაშვილის ქუჩა №53 (ს/კ 01.13.03.010.054)

კონსტრუქციული ნაწილი

მუშა პროექტი

თბილისი 2023

კონსტრუქციული ნაწილის განმარტებითი ბარათი

ქ.თბილისი, აკაკი ბელიაშვილის ქუჩა № 53 (ს/კ 01.13.03.010.054)საობიექტო შენობა
კონსტრუქციული ნაწილი მარკით "კ" მოცემულია ალბომში, რომელიც დამუშავდა გეუნიკური დოკუმენტაციის საფუძველზე, არქიტექტურული ნახაზების მიხედვით მარკით "ა".
შენობა სამსართულიანია, პირობით ნიშნულად 0.00 მ. მიღებულია შენობის I სართულის იატაკის დონე რომელიც შეესაბამება აბსოლუტურ ნიშნულს 415.81 მ-ს.
სეისმური დარაიონების მიხედვით სამშენებლო ტერიტორია იმყოფება 8 ბალიან ზონაში. გაანგარიშება ჩატარებულია 8 (0.17g) ბალზე. საინჟინრო-გეოლოგიური გამოკვლევის მიხედვით, სამშენებლო ტერიტორია იმყოფება დამაკმაყოფილებელ საინჟინრო-გეოლოგიურ პირობებში - უარყოფითი ფიზიკურ-გეოლოგიური პროცესები არ არის გავრცელებული.
საძირკვლის ფუძედ მიღებულია ძირითადი ქანები, თიხა : რომლის ფიზიკურ-მექანიკური მახასიათებლებია:

სიმკვრივე	ρ=1.95 გ/სმ³;
საანგარიშო წინაღობა	R_0=2.5 კგძ/სმ² ;
დეფორმაციის მოდული	E=210 კგძ/სმ²;

კლიმატური პირობები:
თოვლის ნორმატიული დატვირთვა 0.5 კპა,
ქარის ნორმატიული დატვირთვა I5 წელიწადში ერთხელ 0.80 კპა

მზიდ კონსტრუქციას წარმოადგენს მონოლითური რკინაბეტონის სიჭრელითი კარკასი ხისტი კვანძებით:

საძირკველი(ლენტურ-წერტილოვანი) - 250X250X50, 140X50 (სმ) ბეტონი B25;
სვეტები - მონოლითური რკინაბეტონის bxh=40x40 ,(სმ) ბეტონი B25;
კედლები - მონოლითური რკინაბეტონის 20,25,30 (სმ) სისქით ბეტონი B25;
რიგელები - მონოლითური რკინაბეტონის - 40X50, (სმ) ბეტონი B25;
სართულშუა გადახურვის ფილები - მონოლითური რკინაბეტონის, სისქით 16 (სმ) ბეტონი B25;
კიბე - მონოლითური რკინაბეტონის, სისქით 18 (სმ) ბეტონი B25;

კარკასის შევსება - წვრილი მსუბუქი ბეტონის ბლოკით, რომელიც უნდა ჩამაგრდეს კარკასთან სათანადო დეტალებით; ბლოკის მარკა მ-75, ხსნარის მარკა მ-50;
ტიხრები - წვრილი მსუბუქი ბეტონის ბლოკების წყობა ჩამაგრდეს მზიდ კონსტრუქციებთან შესაბამისი დეტალების საშუალებით.
წინამდებარე პროექტი გაანგარიშებულია და დამუშავებულია საქართველოში მოქმედი სამშენებლო ნორმებისა და წესების დაცვით:

1) ᲐᲑ 01.05-08 "სამშენებლო კლიმატოლოგია"
2) ᲐᲑ 01.01-09 "სეისმოლოგია მშენებლობა"
3) ᲐᲑ 03.01-09 "ბეტონისა და რკინაბეტონის კონსტრუქციები"
4) ᲐᲑ 02.01-08 "შენობისა და ნაგებობის ფუძეები"
5) СНиП 2.01.07-85* "Нагрузки и воздействия"

ᲖᲝᲒᲐᲓᲘ ᲛᲘᲗᲘᲗᲔᲑᲔᲑᲘ

1. ქვაბული მიღებულ იქნას ინჟინერ-გეოლოგის მიერ, შედგეს შესაბამისი აქტი სამშენებლო ნორმებისა და წესების მიხედვით.
2. მშენებლობის ორგანიზაციამ უმრუნველყოს მონოლითური რ/ბ-ის ჰორიზონტალურ კონსტრუქციებზე საძირკველსა და გადახურვის ფილებში ბეტონის ჩაწყობა უწყვეტად. ჰორიზონტალური მიმართულებით.
3. რ/ბ-ის კონსტრუქციების დაბეტონებისას უნდა გაეწიოს კონტროლი ბეტონის კლასს, ვიბრირებას, დაბეტონების ხარისხს და შრობის პროცესს თანახმად ГОСТ 10180-78, ГОСТ 18105.0-80, ГОСТ 18105.1-80, ГОСТ 18105.2-80.
4. რ/ბ-ის კონსტრუქციებში გამოყენებულია A500C და A240 კლასის არმატურა ТСН102-00-ის მიხედვით. შეიძლება იქნას შემოტანილი არმატურის ხარისხი აკრედიტირებული ლაბორატორიის მიერ და შედგეს შესაბამისი აქტი.
5. ანკერებისა და ჩასაბანებელი დეტალებისთვის გამოყენებულ იქნას ლითონის ფურცელი ГОСТ 380-71-ის მიხედვით.
6. ანკერები დამზადდეს ხელის რკალური შედუღებით განლრუებულ ნახვრეგში ГОСТ 19292-73-ის მიხედვით.
7. რ/ბ-ის კონსტრუქციებში გრძივი არმატურების დაკავშირება შესრულეს გადაღებით - წინამღებარე პროექტის და სამშენებლო ნორმების და წესების მიხედვით.
8. არმატურების გადაღუნვა მოხდეს ცივად, შესაბამისი მექანიზმების მეშვეობით.
9. კარკასის ღეროვან ელემენტებში განივი არმირება შესრულეს შეკრული არმატურის საკიდების მეშვეობით, რომელთა ბოლოები გადაიღუნოს და ჩაანკერეს კონსტრუქციის განში.
10. რ/ბ-ის კონსტრუქციებში პროექტით გათვალისწინებულია B-25 კლასის ბეტონი. კონსტრუქციებში ბეტონის ჩაწყობა შესრულეს ვიბრატორის გამოყენებით.
მშენებლობის პროცესში განხორციელეს ბეტონის კლასის სისტემატიური კონტროლი, მოწოდებული პარტიიდან აღებულ იქნას ნიმუშები და შემოწმებულ იქნას ლაბორატორიულად, თანახმად სამშენებლო ნორმებისა.
ბეტონის დამზადებისას განსაკუთრებული ყურადღება მიექცეს ცემენტის შემადგენლობას და ხარისხს - დანიშნულების მიხედვით.
11. კონსტრუქციულ ნახამებზე შუშა არმატურები მიბმულია ლერწულად, მოხვეთ მმ-მია ნაჭუჭები.
12. ბეტონის მომზადების შეღაპირი, ასევე საძირკვლისა და სარდაფის კედლის ვერტიკალური ზედაპირები, დამუშავდეს და მოეწყოს ჰიდროიზოლაცია.
13. ლითონკონსტრუქციების დამზადებისას იხელმძღვანელეთ შესაბამისად ТУ 36-2282-80 და СНиП III-18-75 "Металлические конструций. Правила производства и приемки работ":
14. ლითონის ელემენტებისათვის მასალად გამოყენებულ იქნას ჩვეულებრივი ხარისხის ნახშირბადოვანი ფოლადი ГОСТ 380-71*-ის (СНиП-II-23-81*) მიხედვით:
15. ლითონის კონსტრუქციების ელექტროშედუღებისათვის ქარხანაში გამოყენებულ იქნას ნახევრადავტომატური ელექტროშედუღება: მშენებარე ობიექტზე ხელით ელექტროშედუღების შესრულებისას გამოყენებულ იქნას ელექტროდები ხელით რკალური შედუღებისათვის ГОСТ 9467-75-ის მიხედვით; შესაღუღი მაფუძო ГОСТ 2246-70-ის მიხედვით; ფლუსი-ГОСТ 9087-81-ის მიხედვით; ნახშირორჟანგის აირი ГОСТ 8050-76-ის მიხედვით.
16. ლითონის ელემენტების შედუღება განხორციელდეს (თუ მითითებული არ არის კონსტრუქტულად) მათი შეხების მთელ პერიმეტრზე (კონტურზე). შედუღების ნაკერის სიმაღლედ მიღება 1.2h სადაც h არის შესაღუღებელი ელემენტების სისქეებს შორის უმცირესი, არანაკლები 6 მმ-ისა
17. ლითონკონსტრუქციების კვანძებში გამოყენებული იქნას ჭანჭიკი ГОСТ 7798-70-ის მიხედვით, ფოლადის მარკა ВСт.5, ქანჩი ГОСТ 5915-70-ის მიხედვით, საყელური ГОСТ 11371-98-ის მიხედვით;
18. ლითონის კონსტრუქციების ელემენტები შეიღებოს СНиП-2.03.11-85-ის „სამშენებლო კონსტრუქციების დაცვა კოროზიისაგან" მიხედვით;

პროექტის მიხედვით შენობის გეომეტრიის დაცვის მიმნით მშენებლობის პროცესი უნდა მიმდინარეობდეს გეოდეზიური მეთვალყურეობის თანხლებით.

მშენებლობის პროცესში წარმოქმნილი პრობლემები, რომლებიც შეხებაში არიან წარმოდგენილი პროექტის ან ცალკეული დეტალების ცვლილებასთან, როგორც წესი, შეთანხმდეს საპროექტო ორგანიზაციასთან.

ᲜᲐᲒᲔᲑᲝᲑᲘᲡ ᲞᲐᲡᲣᲮᲘᲡᲛᲒᲔᲑᲚᲝᲑᲘᲡ ᲙᲚᲐᲡᲘ

თანახმად საქართველოს პროექტირების ნორმებისა ᲐᲑ 03.01-09 დანართი 3, განსახილველი შენობა მიეკუთვნება I კლასის ნაგებობას. ამ შემთხვევაში საიმედოობის კოეფიციენტი ნაგებობის პასუხისმგებლობის კლასის მიხედვით γ_n=1.
თანახმად საქართველოში მოქმედი პროექტირების ნორმებისა НАГРУЗКИ И ВОЗДЕЙСТВИЯ СНиП 2.01.07-85*. განსახილველ შენობის კონსტრუქციებზე მოსული დატვირთების საიმედოობის კოეფიციენტი γ
A. მუდმივი დატვირთვებისთვის:
A 1. ნაყარი გრუნტი 1,15;
A 2. რ/ბ-ის კონსტრუქციები 1,1;
A 3. ლითონის კონსტრუქციები.....1,05;
A 4. იატაკები.....1,2;
A 5. სტაციონარული დანადგარები 1,05;
B. დროებითი დატვირთვებისთვის:
B 1. თანაბრად განაწილებული დატვირთა < 200 კგძ/მ².....1,3;
B 2. თანაბრად განაწილებული დატვირთა > 200 კგძ/მ².....1,2
C. თოვლის დატვირთვისთვის.....1,4;
C. ქარის დატვირთვისთვის.....1,4;

დროებითი ნორმატიული დატვირთვები, შესაბამისად - 200 კგძ/მ²,
თოვლის ნორმატიული დატვირთვა - 70 კგძ/მ²;
ქარის ნორმატიული დატვირთვა - 70 კგძ/მ²;
გრუნტის კატეგორია ხეისმური თვისებების მიხედვით არის მეორე.
გაანგარიშება ჩატარებულია I და II ჯგუფის მლერით მდგომარეობის მიხედვით.

შენობის მზიდი კონსტრუქციის გაანგარიშება ჩატარებულია გამოთვლითი კომპლექს "LIRA SAPR"-ის მიხედვით. საანგარიშო სქემა სივრცითია. დრეკადი უფუ მოლლერებულია საგების ორი კოეფიციენტით (პასტერნაკის მოდელი).

წინამდებარე ალბომში დამუშავებულია შენობის კონსტრუქციები, მარკით "კ", რომელშიც მოცემულია კონსტრუქციების შეშა ნახაზები:
1. კონსტრუქციების სქემები;
2. მონ. რ/ბ-ის საძირკვლის კონსტრუქცია;
3. მონ. რ/ბ-ის კედლების და დიაფრაგმების კონსტრუქციები;
4. მონ. რ/ბ-ის სვეტების კონსტრუქციები;
5. მონ. რ/ბ-ის გადახურვის ფილის კონსტრუქციები;
6. მონ. რ/ბ-ის კიბეების კონსტრუქციები;

პროექტის დასახელება
ᲠᲣᲘᲡᲘ

პროექტის მისამართი
ქ. ᲗᲑᲘᲚᲘᲡᲘ, ᲐᲙᲐᲙᲘ ᲑᲔᲚᲘᲐᲨᲕᲘᲚᲘᲡ ᲥᲣᲩᲐ №53 (ს/კ 01.13.03.010.054)

დამკვეთი

სტადია	ᲛᲐᲠᲘᲪᲮᲕᲐ	ᲬᲐᲜᲛᲐᲠᲗᲕᲐ
ᲓᲐ	2023.04.22	

ᲓᲐᲙᲕᲔᲗᲘᲡ №

CAD DWG ᲤᲐᲘᲚᲘ 01. sqemebi.dwg

ᲚᲘᲪᲔᲜᲖᲘᲠᲔᲑᲣᲚᲘ:

ᲛᲗ. ᲙᲝᲜᲡᲢᲠᲣᲥᲢᲝᲠᲘ: ზ. ᲯᲐᲨᲘᲐᲫᲔ
ᲨᲔᲡᲠᲣᲚᲔᲑᲐ: ნ. ᲮᲔᲕᲗᲣᲠᲘᲐᲜᲘ
ᲨᲔᲛᲝᲬᲛᲐ: ზ. ᲯᲐᲨᲘᲐᲫᲔ


ნახაზის დასახელება

ᲒᲐᲜᲛᲐᲠᲢᲔᲑᲘᲗᲘ ᲑᲐᲠᲐᲗᲘ


კ-0.02

A3


საანგარიშო სქემა

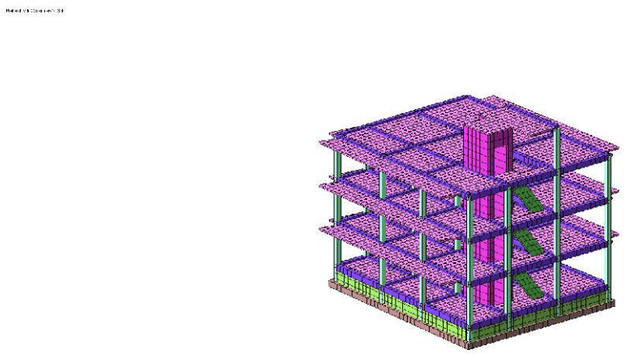


დეფორმაციული სქემა

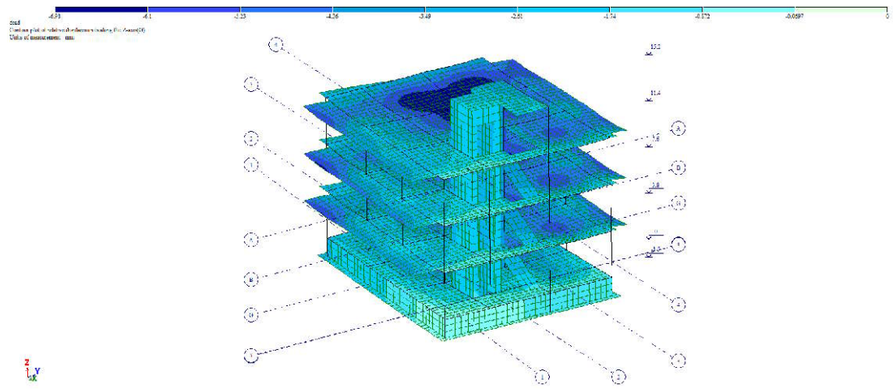


სვეტების არმირების სქემა

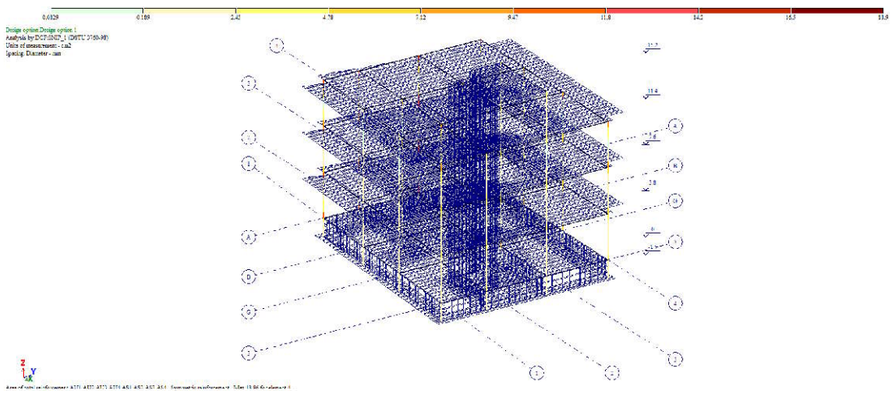


რიგელების არმირების სქემა

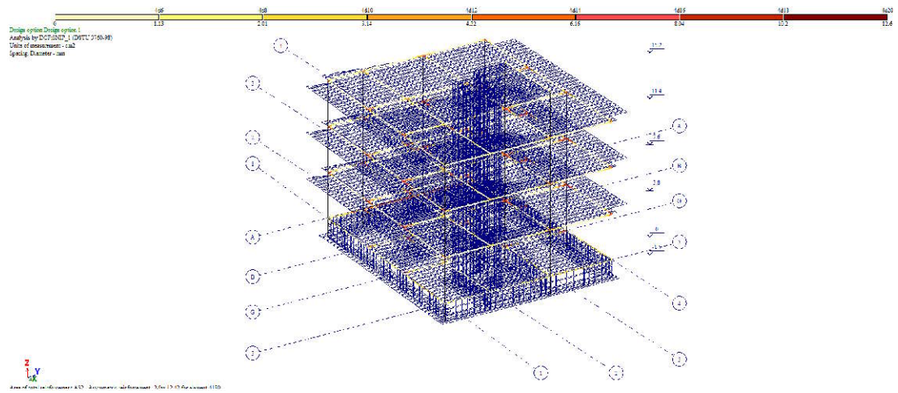

ფილების და კედლების არმირების სქემა

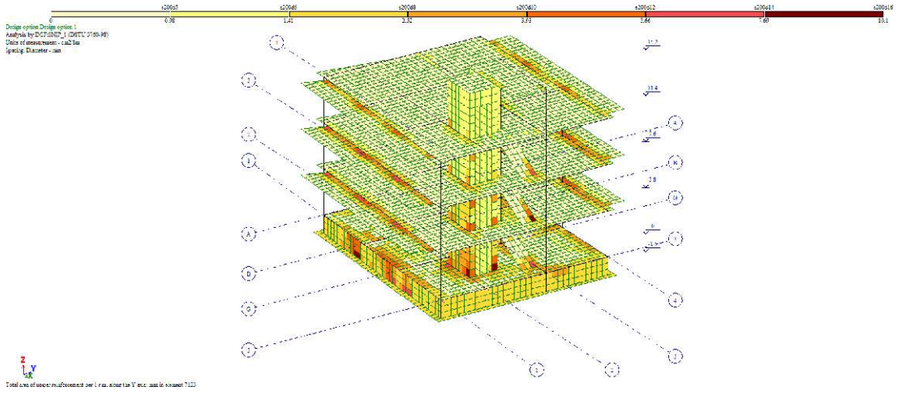

გრუნტის რეაქცია

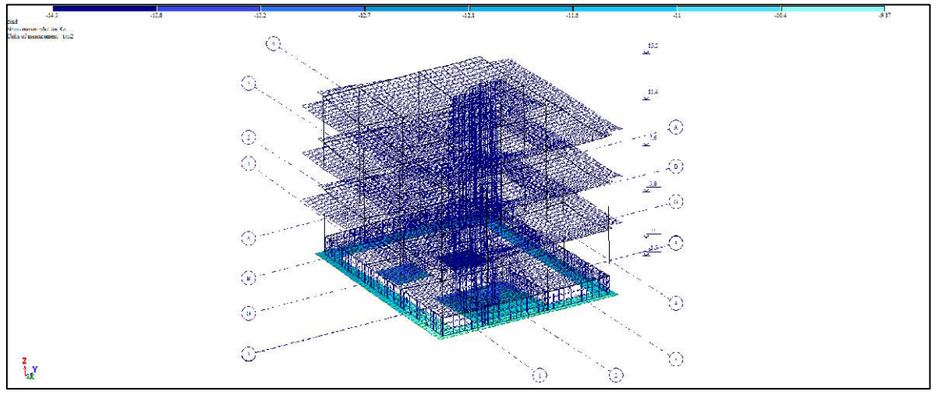

პროექტის დასახელება

ოფისი

პროექტის მისამართი

ქ. თბილისი, აკაკი ბელიაშვილის ქუჩა №53 (ს/კ 01.13.03.010.054)

დამკვეთი

სტადია	ცარცლი	განმარტება
მპ	2023.04.22	

დაკვეთის №

CAD DWG ფაილი 01. sqemebi.dwg

დირექტორი:

მთ. კონსტრუქტორი: გ. ჯაშაძე

შემასრულა: ნ. ხაბულიანი

შემოწმება: გ. ჯაშაძე

ნახაზის დასახელება

პაანგარიშების რეზულტატები

კ-0.03

A3

Frequencies of natural vibrations

File Edit Options

Frequencies of natural vibrations

load.#	mode #	Eigenvalues	Frequencies		Period (s)	Distrib.coef.	Modal mass (%)	Modal mass sum (%)
			Circle freq. (rad/s)	Frequency (Hz)				
3	1	0.090	11.086	1.764	0.567	- 0.154	0.630	0.630
3	2	0.073	13.752	2.189	0.457	- 1.518	54.342	54.971
3	3	0.048	20.773	3.306	0.302	0.282	1.354	56.325
3	4	0.039	25.447	4.050	0.247	- 0.015	0.010	56.335
3	5	0.031	32.025	5.097	0.196	0.369	4.870	61.205
3	6	0.031	32.695	5.204	0.192	- 0.011	0.004	61.210
3	7	0.024	41.036	6.531	0.153	0.014	0.001	61.210
3	8	0.024	42.484	6.762	0.148	0.250	0.620	61.830
3	9	0.020	50.797	8.085	0.124	- 1.775	5.034	66.864
3	10	0.018	55.607	8.850	0.113	0.693	0.812	67.676
3	11	0.017	58.841	9.365	0.107	1.346	9.115	76.792
3	12	0.016	63.870	10.165	0.098	- 1.654	4.809	81.600
3	13	0.015	68.012	10.824	0.092	1.291	6.915	88.515
3	14	0.014	69.112	11.000	0.091	- 0.154	0.123	88.639
3	15	0.014	69.709	11.095	0.090	- 0.550	2.210	90.849
3	16	0.013	78.988	12.571	0.080	0.190	0.232	91.081
3	17	0.012	80.920	12.879	0.078	0.414	0.745	91.826
3	18	0.012	83.394	13.273	0.075	1.004	2.855	94.681
3	19	0.012	85.524	13.612	0.073	0.678	1.479	96.160
3	20	0.012	86.274	13.731	0.073	- 0.391	0.486	96.646
3	21	0.011	88.803	14.133	0.071	- 0.426	0.639	97.285
4	1	0.090	11.086	1.764	0.567	1.485	58.630	58.630
4	2	0.073	13.752	2.189	0.457	- 0.206	1.000	59.630
4	3	0.048	20.773	3.306	0.302	- 0.186	0.589	60.219
4	4	0.039	25.447	4.050	0.247	0.047	0.104	60.324
4	5	0.031	32.025	5.097	0.196	- 0.006	0.001	60.325
4	6	0.031	32.695	5.204	0.192	- 0.417	5.672	65.997
4	7	0.024	41.036	6.531	0.153	0.857	2.728	68.725
4	8	0.024	42.484	6.762	0.148	0.304	0.915	69.640
4	9	0.020	50.797	8.085	0.124	0.745	0.886	70.526
4	10	0.018	55.607	8.850	0.113	0.186	0.058	70.584
4	11	0.017	58.841	9.365	0.107	- 0.377	0.714	71.299
4	12	0.016	63.870	10.165	0.098	- 2.123	7.928	79.227
4	13	0.015	68.012	10.824	0.092	0.597	1.478	80.705
4	14	0.014	69.112	11.000	0.091	0.016	0.001	80.706
4	15	0.014	69.709	11.095	0.090	1.416	14.618	95.324
4	16	0.013	78.988	12.571	0.080	0.076	0.037	95.361
4	17	0.012	80.920	12.879	0.078	- 0.323	0.453	95.814
4	18	0.012	83.394	13.273	0.075	- 0.114	0.037	95.852
4	19	0.012	85.524	13.612	0.073	- 0.135	0.059	95.911
4	20	0.012	86.274	13.731	0.073	- 0.004	0.000	95.911
4	21	0.011	88.803	14.133	0.071	- 0.128	0.057	95.968

პროექტის დასახელება

ოუისი

პროექტის მისამართი

ქ. თბილისი, აკაკი ბელიაშვილის ქუჩა №53 (ს/კ 01.13.03.010.054)

დამკვეთი

სტადია	ობიექტი	ნაწილობრივი
მპ	2023.04.22	

ნაკვეთის №

CAD DWG ფაილი 01. sqemebi.dwg

ლიტერატორი:

მთ. კონსტრუქტორი: ზ. ყაშაყიძე

შემოწმება ნ. ხუბულავა

შემოწმება ზ. ყაშაყიძე


ნახაზის დასახელება

მოდალური ანალიზის შედეგები

ჯ-0.04

A3

საძირკვლის კონსტრუქციების საჭალიბე გეგმა -1.500 ნიშნულზე

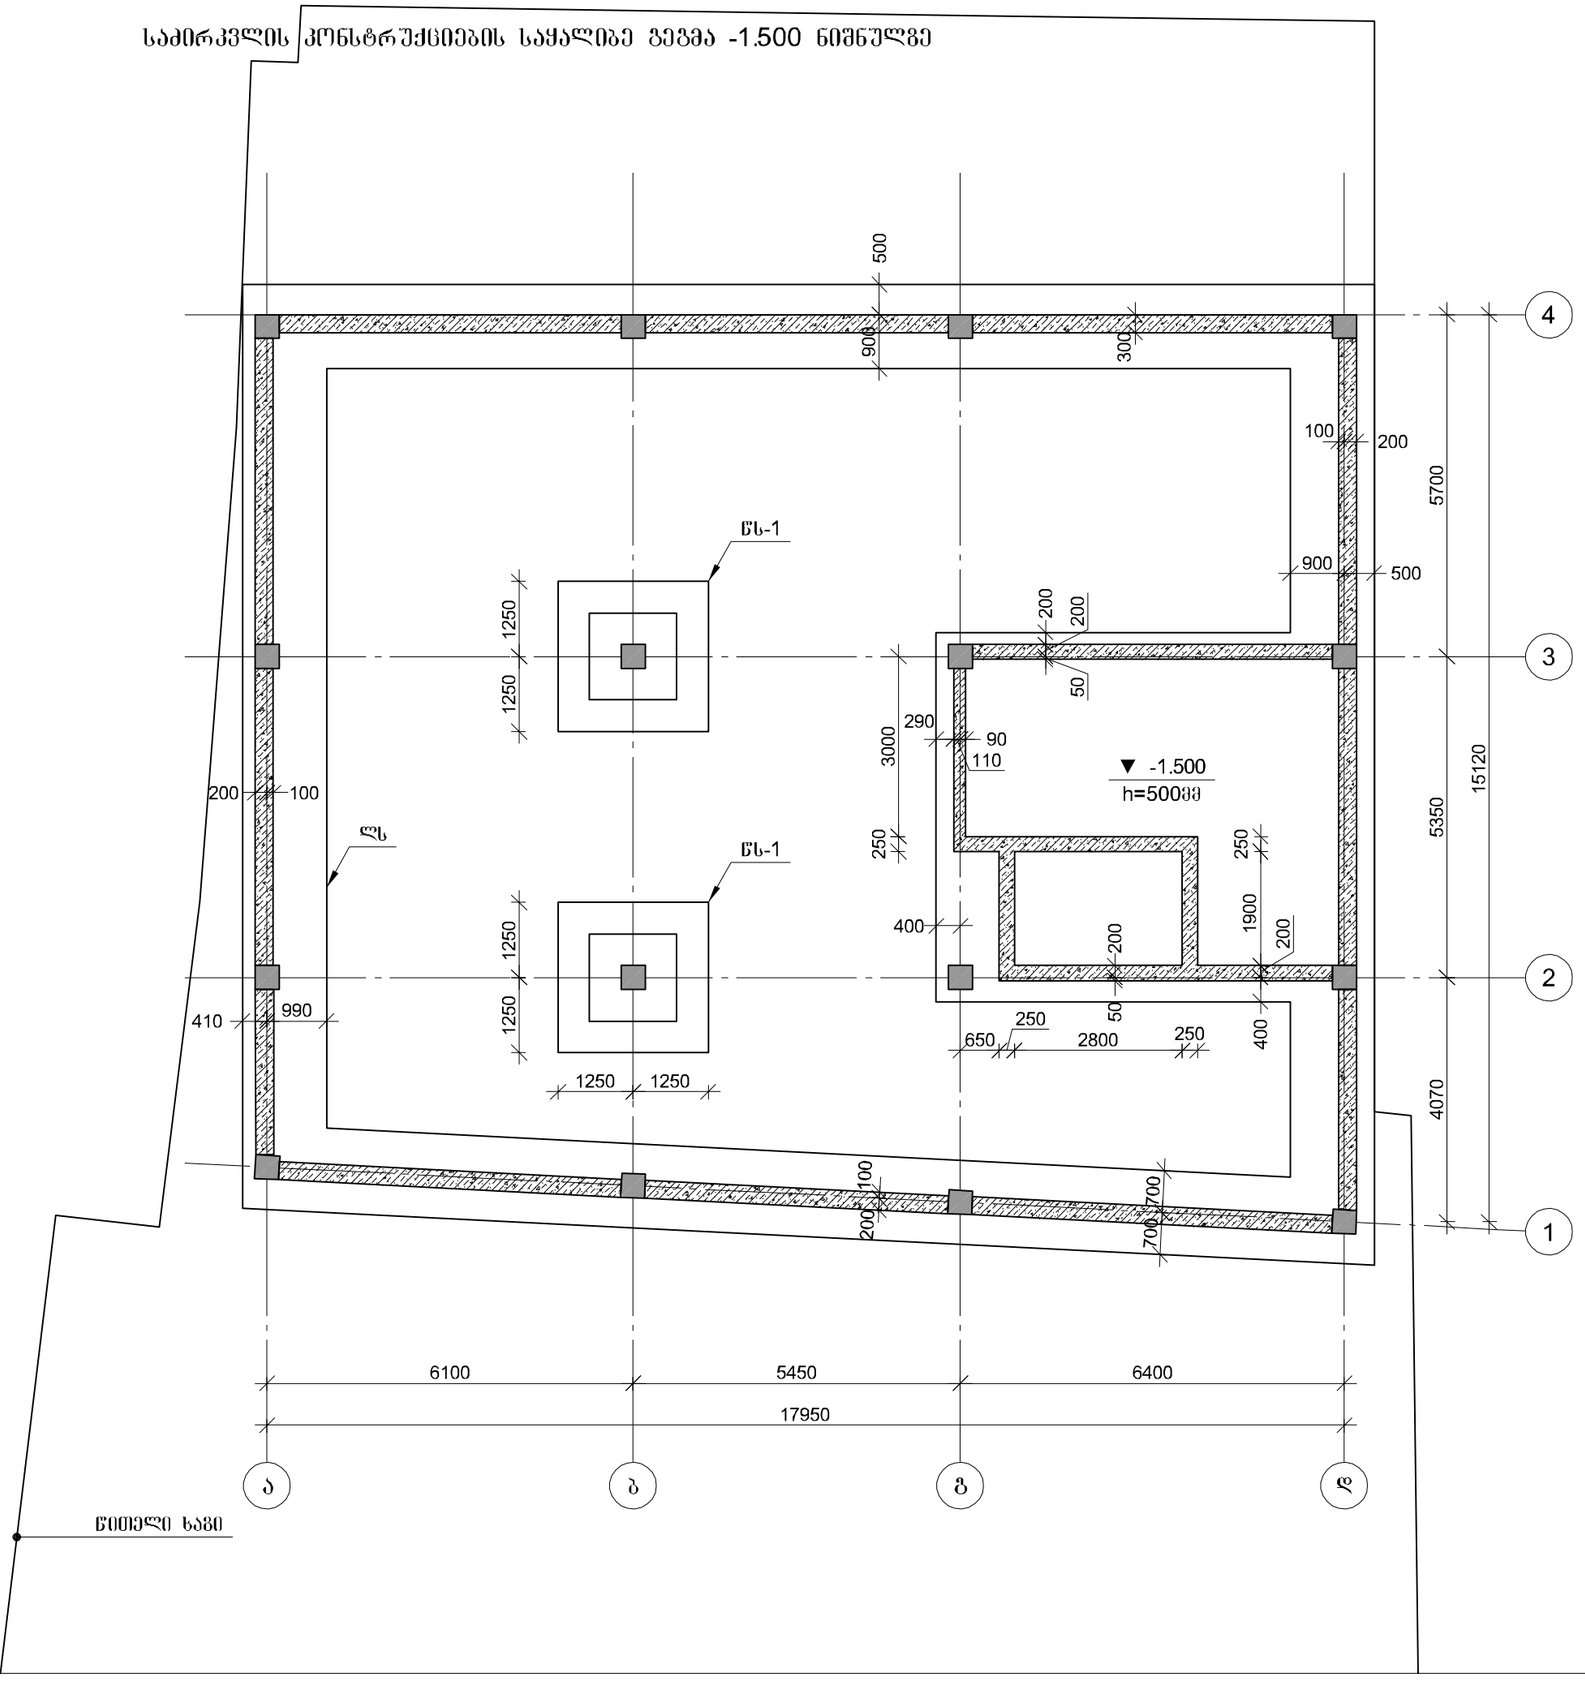

პროექტის დასახელება

ოუისი

პროექტის მისამართი

ქ. თბილისი, აკაკი ბელიაშვილის ქუჩა №53 (ს/კ 01.13.03.010.054)

ლიცენზიის

სტადია	ესკიზი	განმარტება
თარიღი	2023.04.22	

ლიცენზიის №

CAD DWG ფაილი 01. sqemebi.dwg

ლიცენზიატი:

მთ. კონსტრუქტორი:		ზ. ჯაშაკაძე
შემოწმება		ნ. ხუბულაია
შემმოწმებელი		ზ. ჯაშაკაძე


ნახაზის დასახელება

საძირკვლის კონსტრუქციების საჭალიბე გეგმა -1.500 ნიშნულზე

ა-1.01

A3

კონსტრუქციების საყალიბე გეგმა 0.000 ნიშნულზე

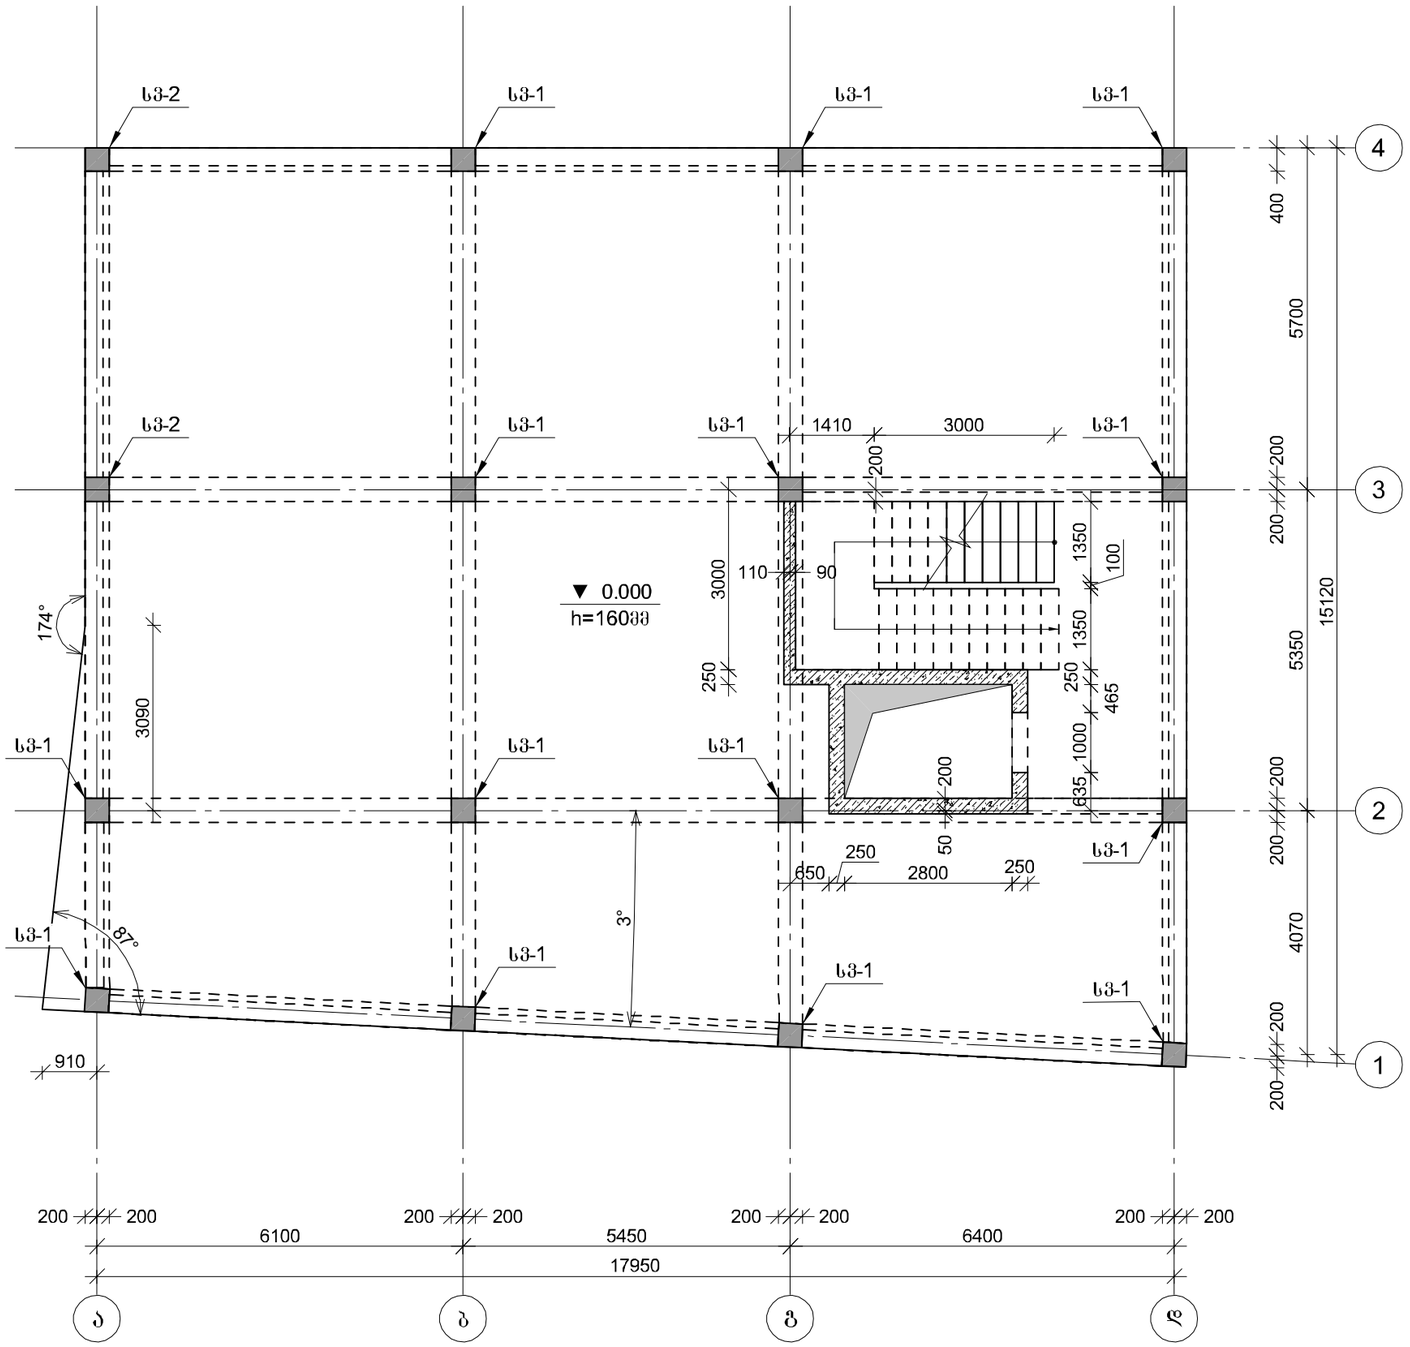

პროექტის დასახელება

ოფისი

პროექტის მისამართი

ქ. თბილისი, აკაკი ბელიაშვილის ქუჩა №53 (ს/კ 01.13.03.010.054)

დამკვეთი

სტადია	მარტივი	განმარტება
მკ	2023.04.22	

დამკვეთის №

CAD DWG ფაილი 01. sqemebi.dwg

ავტორები:

მთ. კონსტრუქტორი: გ. ჯაშაძე

შემსრულა: ნ. ხაბულაძე

შემმოწმა: გ. ჯაშაძე


ნახაზის დასახელება

კონსტრუქციების საყალიბე გეგმა 0.000 ნიშნულზე

კ-1.02

A3

კონსტრუქციების საყალიბე გეგმა +3.800 ნიშნულზე

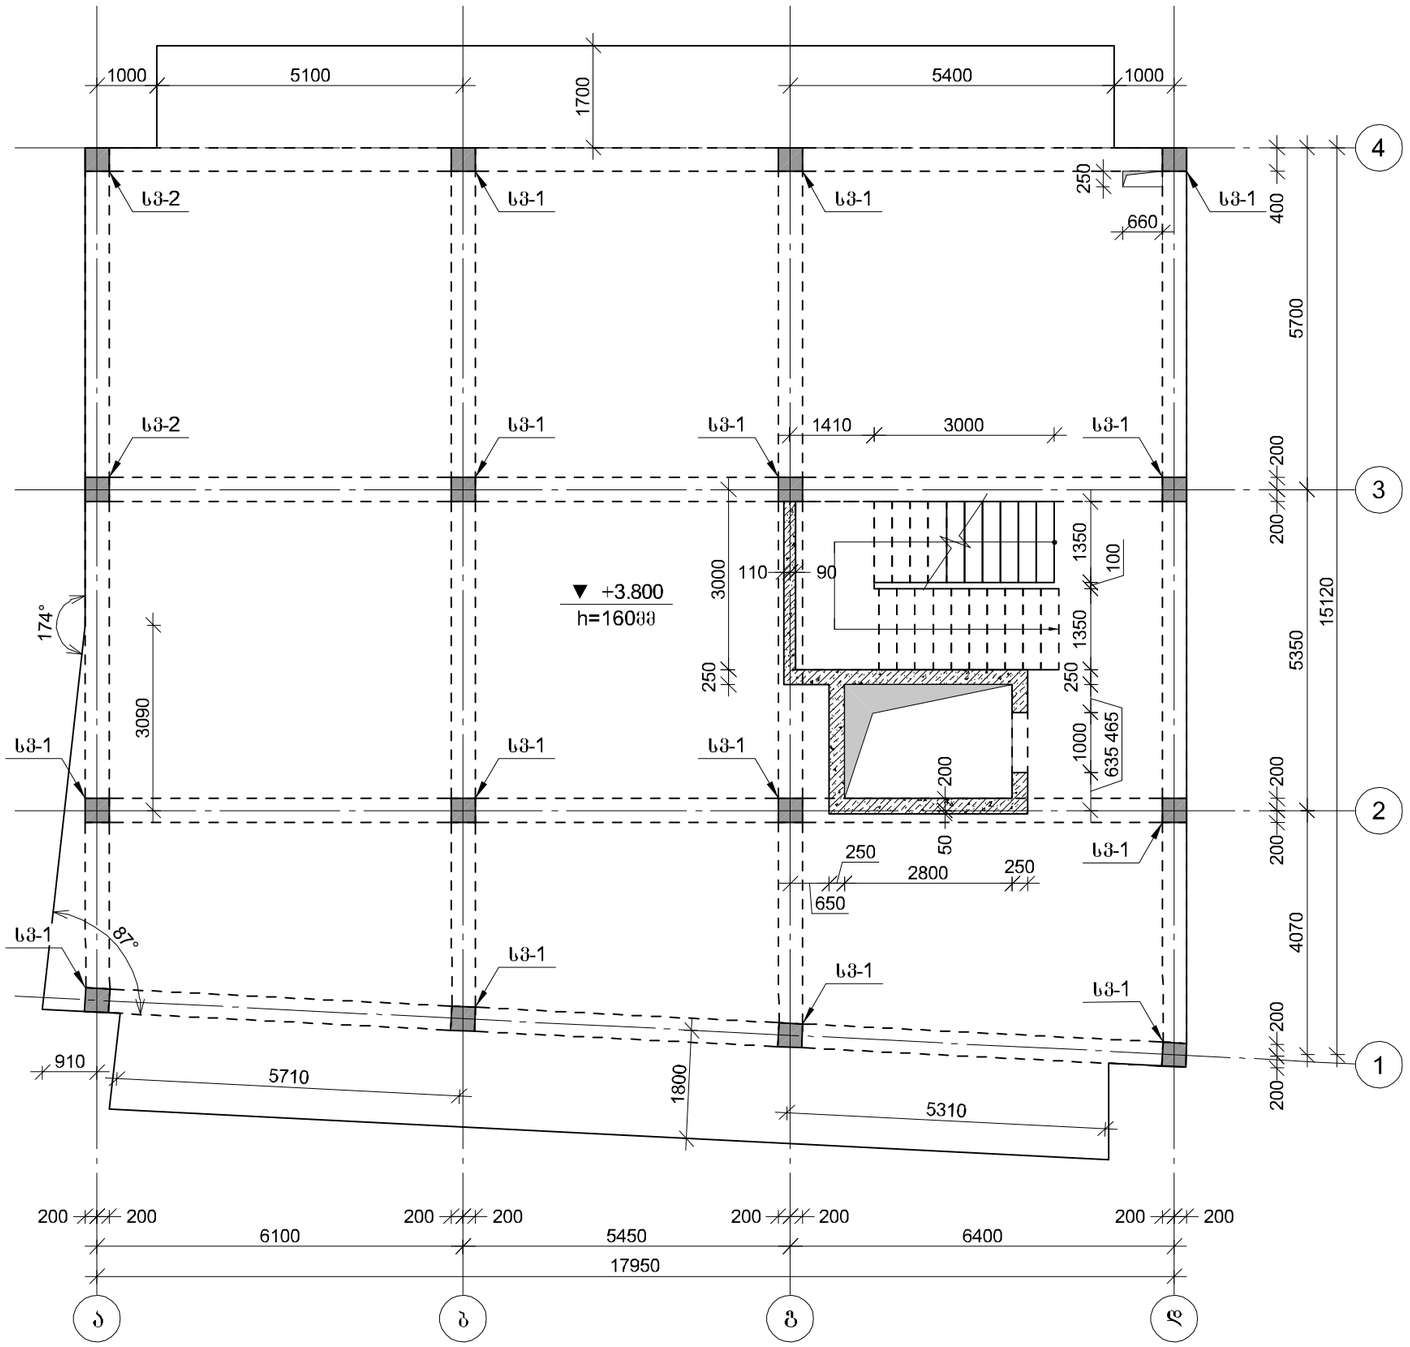

პროექტის დასახელება

ოფისი

პროექტის მისამართი

ქ. თბილისი, აკაკი ბელიაშვილის ქუჩა №53 (ს/კ 01.13.03.010.054)

ალბომი

სტადია	სარეაბილიტაციო	განმარტება
თარიღი	2023.04.22	

ალბომის №

CAD DWG ფაილი 01. sqemebi.dwg

დირექტორი:

მთ. კონსტრუქტორი: ზ. ჯაშაკაძე

შემსრულებელი: ნ. ხაბულაშვილი

შემმოწმებელი: ზ. ჯაშაკაძე


ნახაზის დასახელება

კონსტრუქციების საყალიბე გეგმა +3.800 ნიშნულზე

კ-1.03

A3

კონსტრუქციების საყალიბე გეგმა +7.600 ნიშნულზე

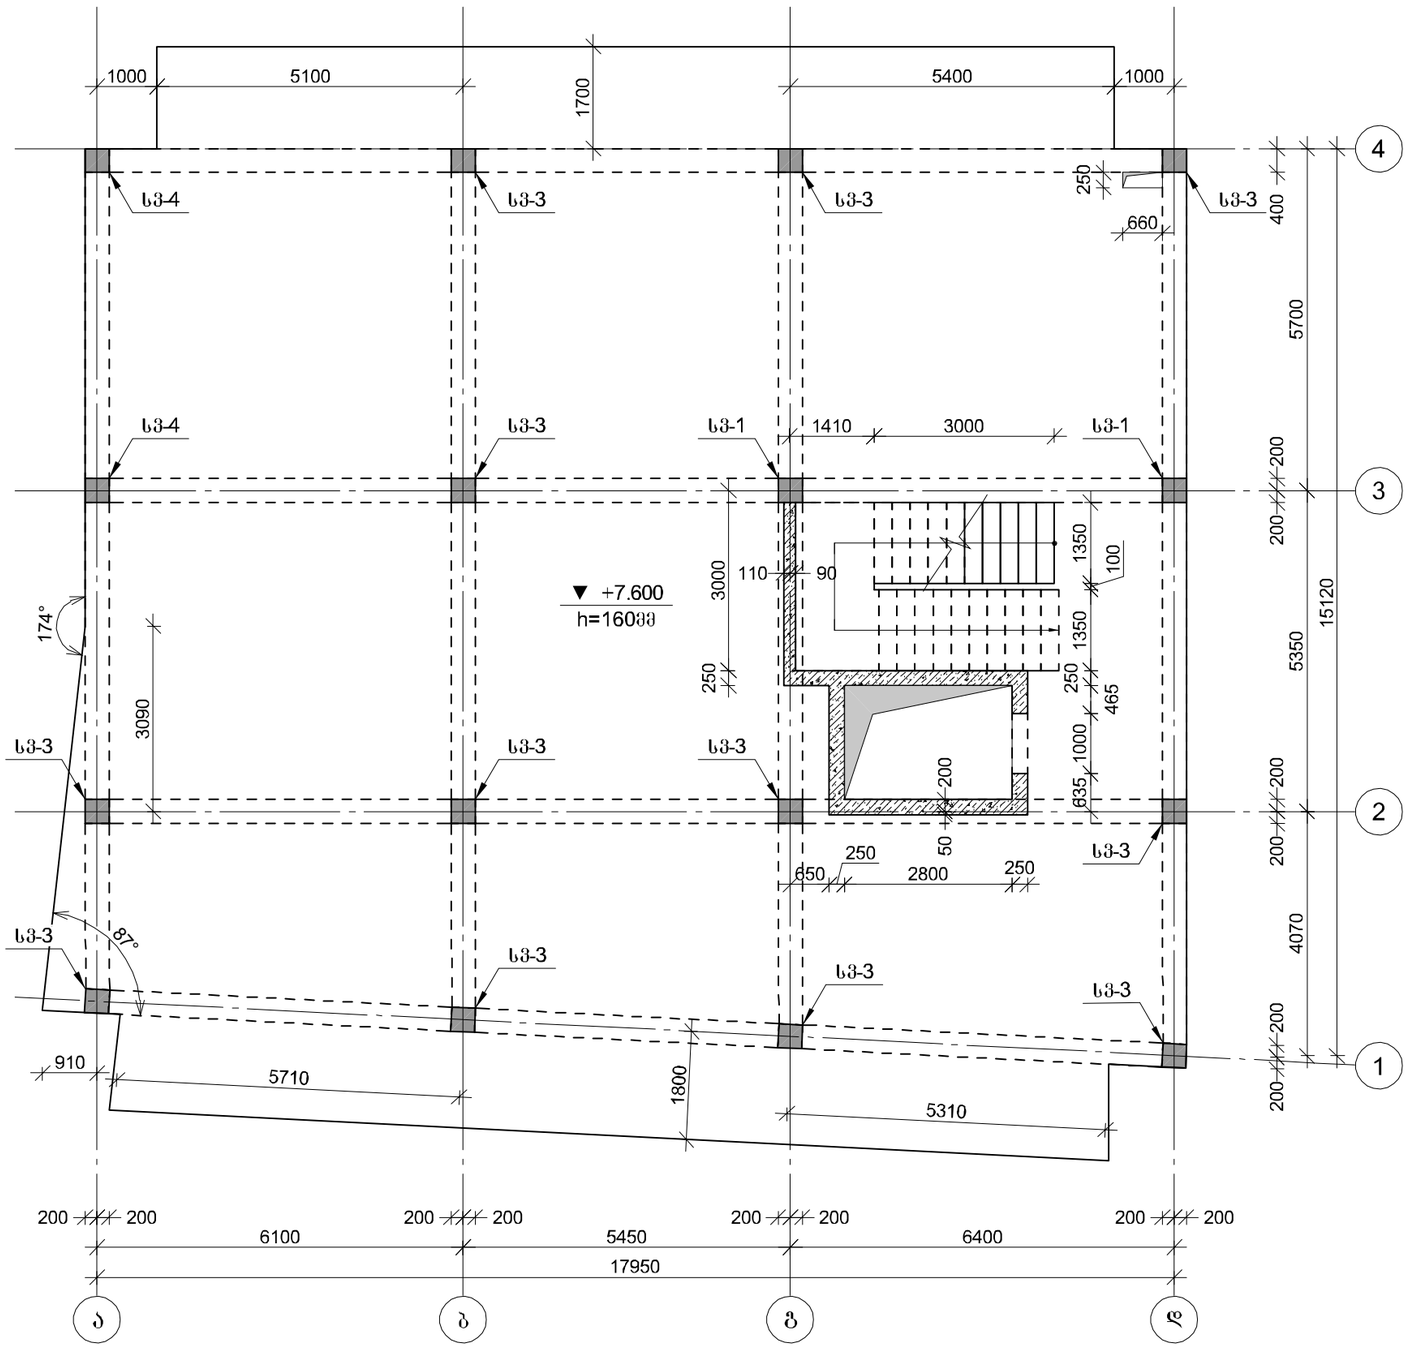

პროექტის დასახელება

ოფისი

პროექტის მისამართი

ქ. თბილისი, აკაკი ბელიაშვილის ქუჩა №53 (ს/კ 01.13.03.010.054)

ლიცენზიის

სტადია — შარცლი — განმარტება

მკ — 2023.04.22

ლიცენზიის №

CAD DWG ფაილი — 01. sqemebi.dwg

დირექტორი:

მთ. კონსტრუქტორი: — გ. ჯაშაკიძე

შემსრულა — ნ. ხაჭაპლაძე

შემმოწმა — გ. ჯაშაკიძე


ნახაზის დასახელება

კონსტრუქციების საყალიბე გეგმა +7.600 ნიშნულზე

კ-1.04

A3

კონსტრუქციების საჭალიბე გეგმა +11.400 ნიშნულზე

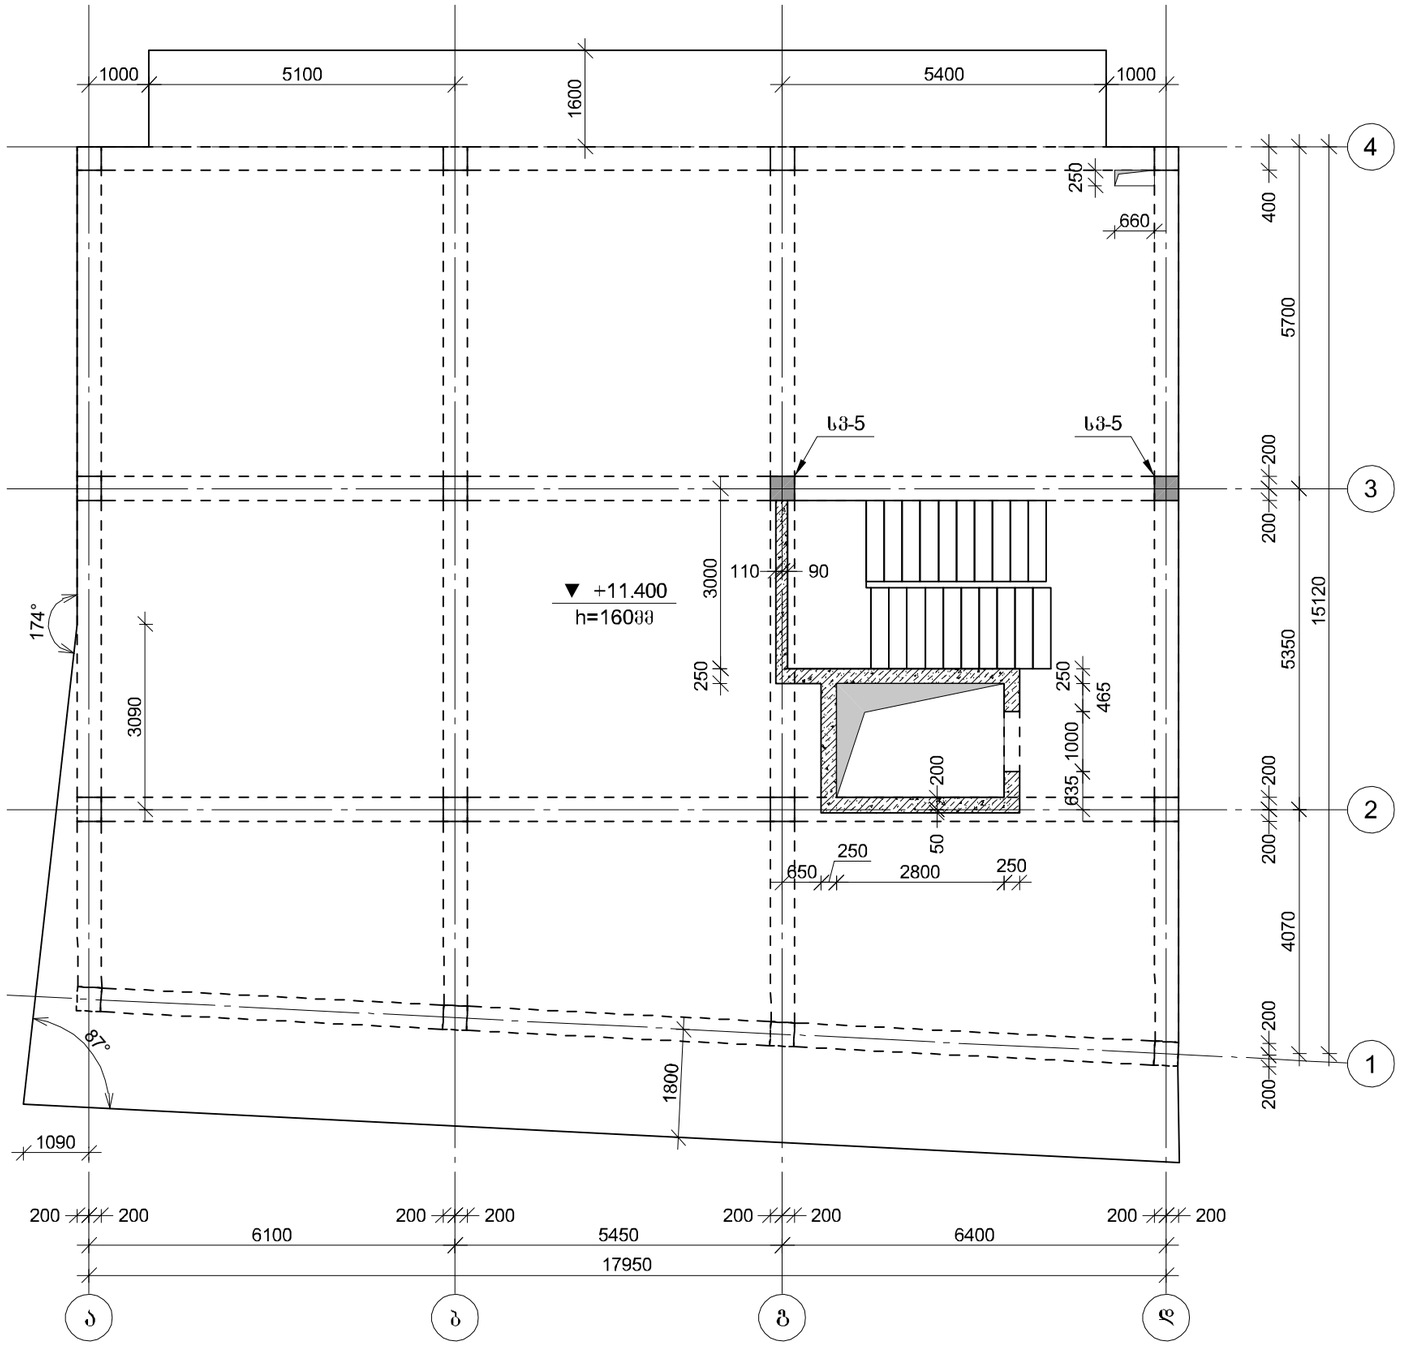

პროექტის დასახელება

ოფისი

პროექტის მისამართი

ქ. თბილისი, აკაკი ბელიაშვილის ქუჩა №53 (ს/კ 01.13.03.010.054)

ალბომი

სტადია	სარეც	განმარტება
გკ	2023.04.22	

ალბომის №

CAD DWG ფაილი 01. sqemebi.dwg

დირექტორი:

მთ. კონსტრუქტორი: ზ. ჯაშაკაძე

შემოწმება: ნ. ხუბულავა

შემოწმება: ზ. ჯაშაკაძე


ნახაზის დასახელება

კონსტრუქციების საჭალიბე გეგმა +11.400 ნიშნულზე

გ-1.05

A3

კონსტრუქციების საყალიბე გეგმა +13.700 ნიშნულზე

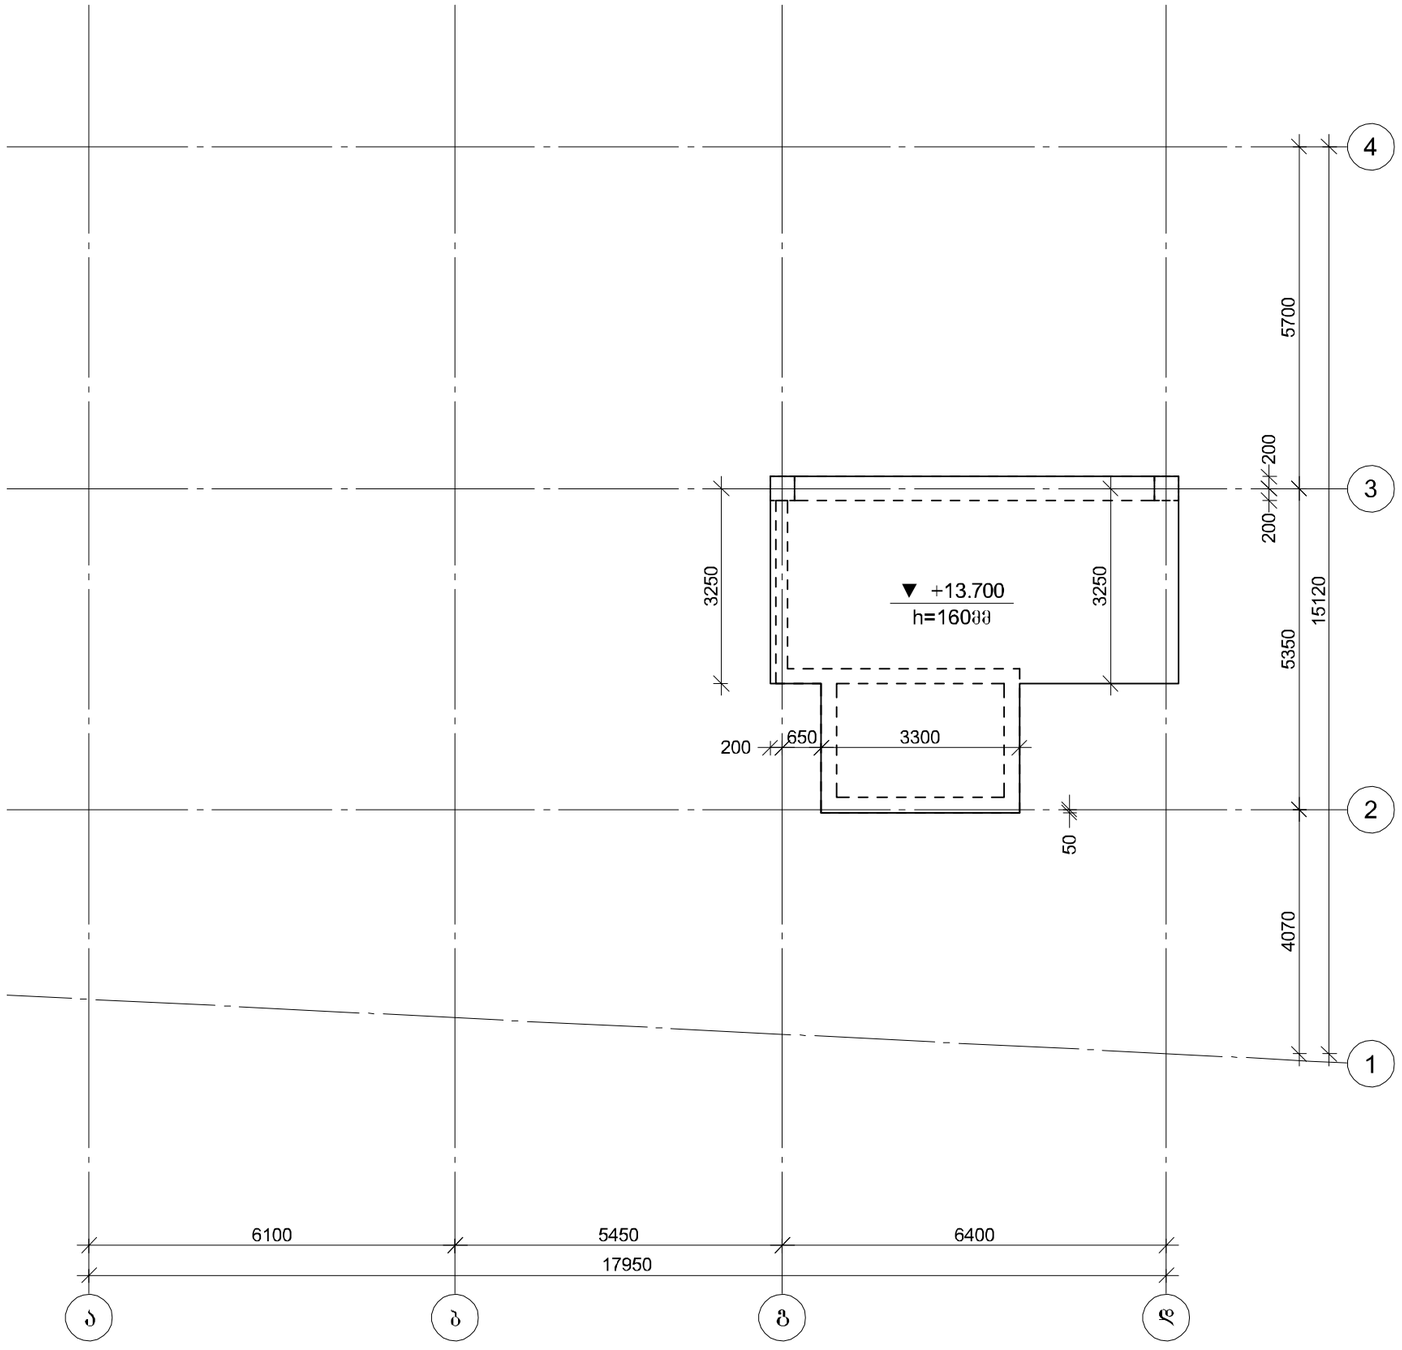

პროექტის დასახელება

ოფისი

პროექტის მისამართი

ქ. თბილისი, აკაკი ბელიაშვილის ქუჩა №53 (ს/კ 01.13.03.010.054)

ალბომი

სტადია	ორიგინალი	განმარტება
მპ	2023.04.22	

ალბომის №

CAD DWG ფაილი 01. sqemebi.dwg

დირექტორი:

მთ. კონსტრუქტორი: ზ. ჯაშაკაძე

შემსრულა: ნ. ხაბულაძე

შემმოწმა: ზ. ჯაშაკაძე


ნახაზის დასახელება

კონსტრუქციების საყალიბე გეგმა +13.700 ნიშნულზე


კ-1.06

A3

წერტილოვანი საძირკვლის წს-1-ის არმირება

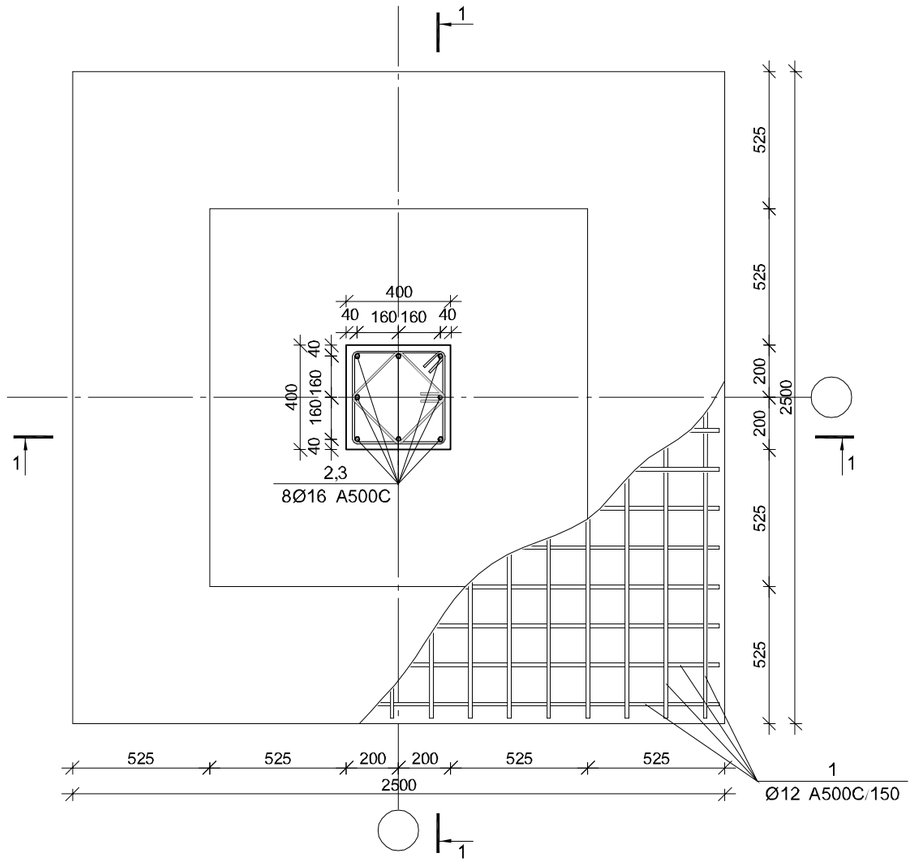

კვეთი 1-1

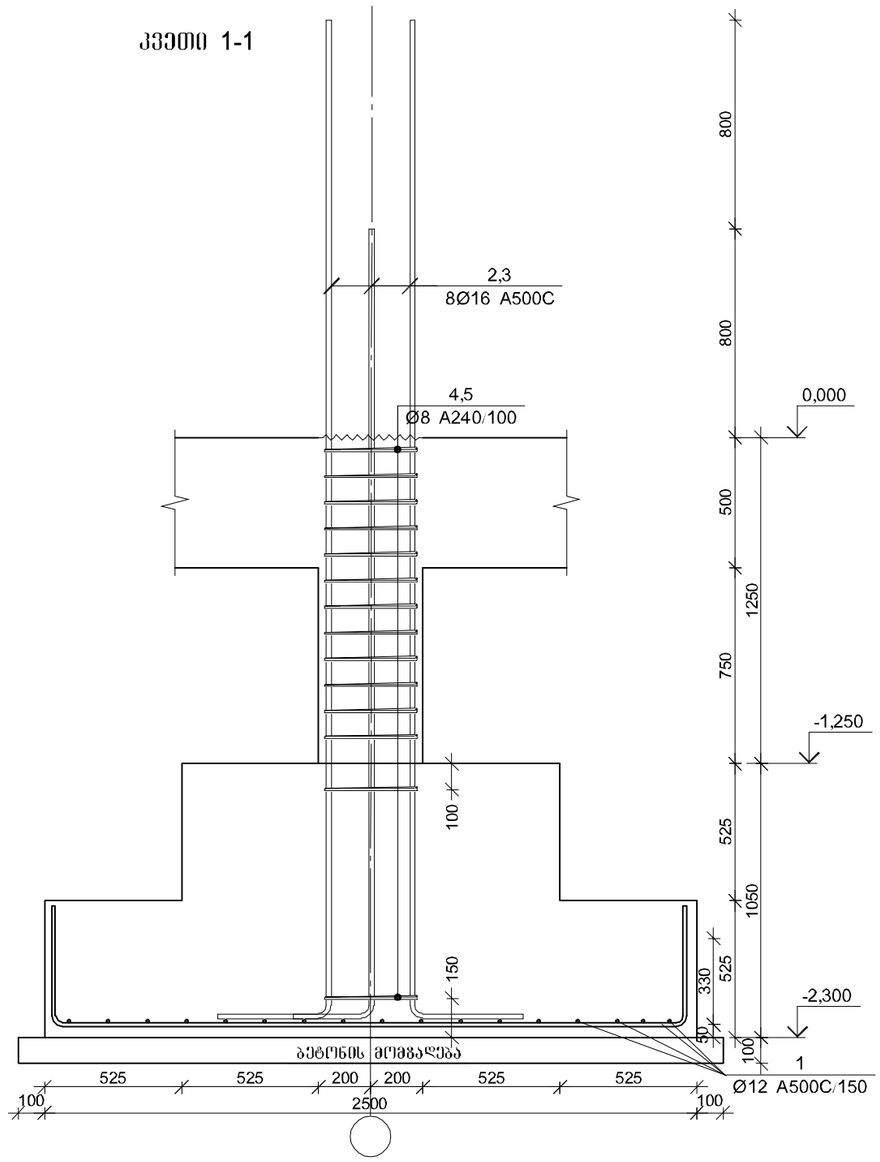

პოზ.	Ø [მმ.]	ესკიზი [მმ.]	სიგრძე [მმ.]
①	Ø12	100, 2420, 500	3420
②	Ø16	3800, 350	4150
③	Ø16	3000, 350	3350
④	Ø8	350, 350, 350, 350, 100	1600
⑤	Ø8	250, 250, 250, 250, 100	1200

წერტილოვანი საძირკვლის წს-1-ის სპეციფიკაცია

არმატურის სპეციფიკაცია					არმატურის ამოკრეფა					ბეტონი B 25
პოზ. №	Ø	L მმ.	n ცალი	Ln მ.	Ø	∑Ln მ.	ბრტყელი მეტრის წონა კგ.	წონა კგ. A240	წონა კგ. A500C	V; მ³
1	2	3	4	5	6	7	8	9	10	11
1	12 A500C	3420	34	116.28	8 A240	39.20	0.39	15.47		
2	16 A500C	4150	4	16.60	12 A500C	116.28	0.89		103.24	4.59
3	16 A500C	3350	4	13.40	16 A500C	30.00	1.58		47.35	
4	8 A240	1600	14	22.40						
5	8 A240	1200	14	16.80						
						∑		15.47	150.59	4.59
						n= 2		30.94	301.17	9.17
									36.22	კგ/მ³

პროექტის დასახელება

ინდივიდუალური
საცხოვრებელი სახლი

პროექტის მისამართი

თბილისი, სოფელი წავკისი,
ამაღლების ქ.
№57,ს.კ.81.02.02.438

ლამკვეთი

სტადია | ფარცლი | ზანმპარტება

2023.04.23

ლაკვეთის №

CAD DWG ფაილი 02.sadzirkveli.dwg

მთ. კონსტრუქტორი: ა. კოტრიკაძე

შესრულა: ნ. ხაჭაპურიძე


შემოწმება: ზ. ქაშაკაშვილი

ნახაზის დასახელება

წერტილოვანი საძირკვლის წს-2-ის არმირება

კ-2.01

A3

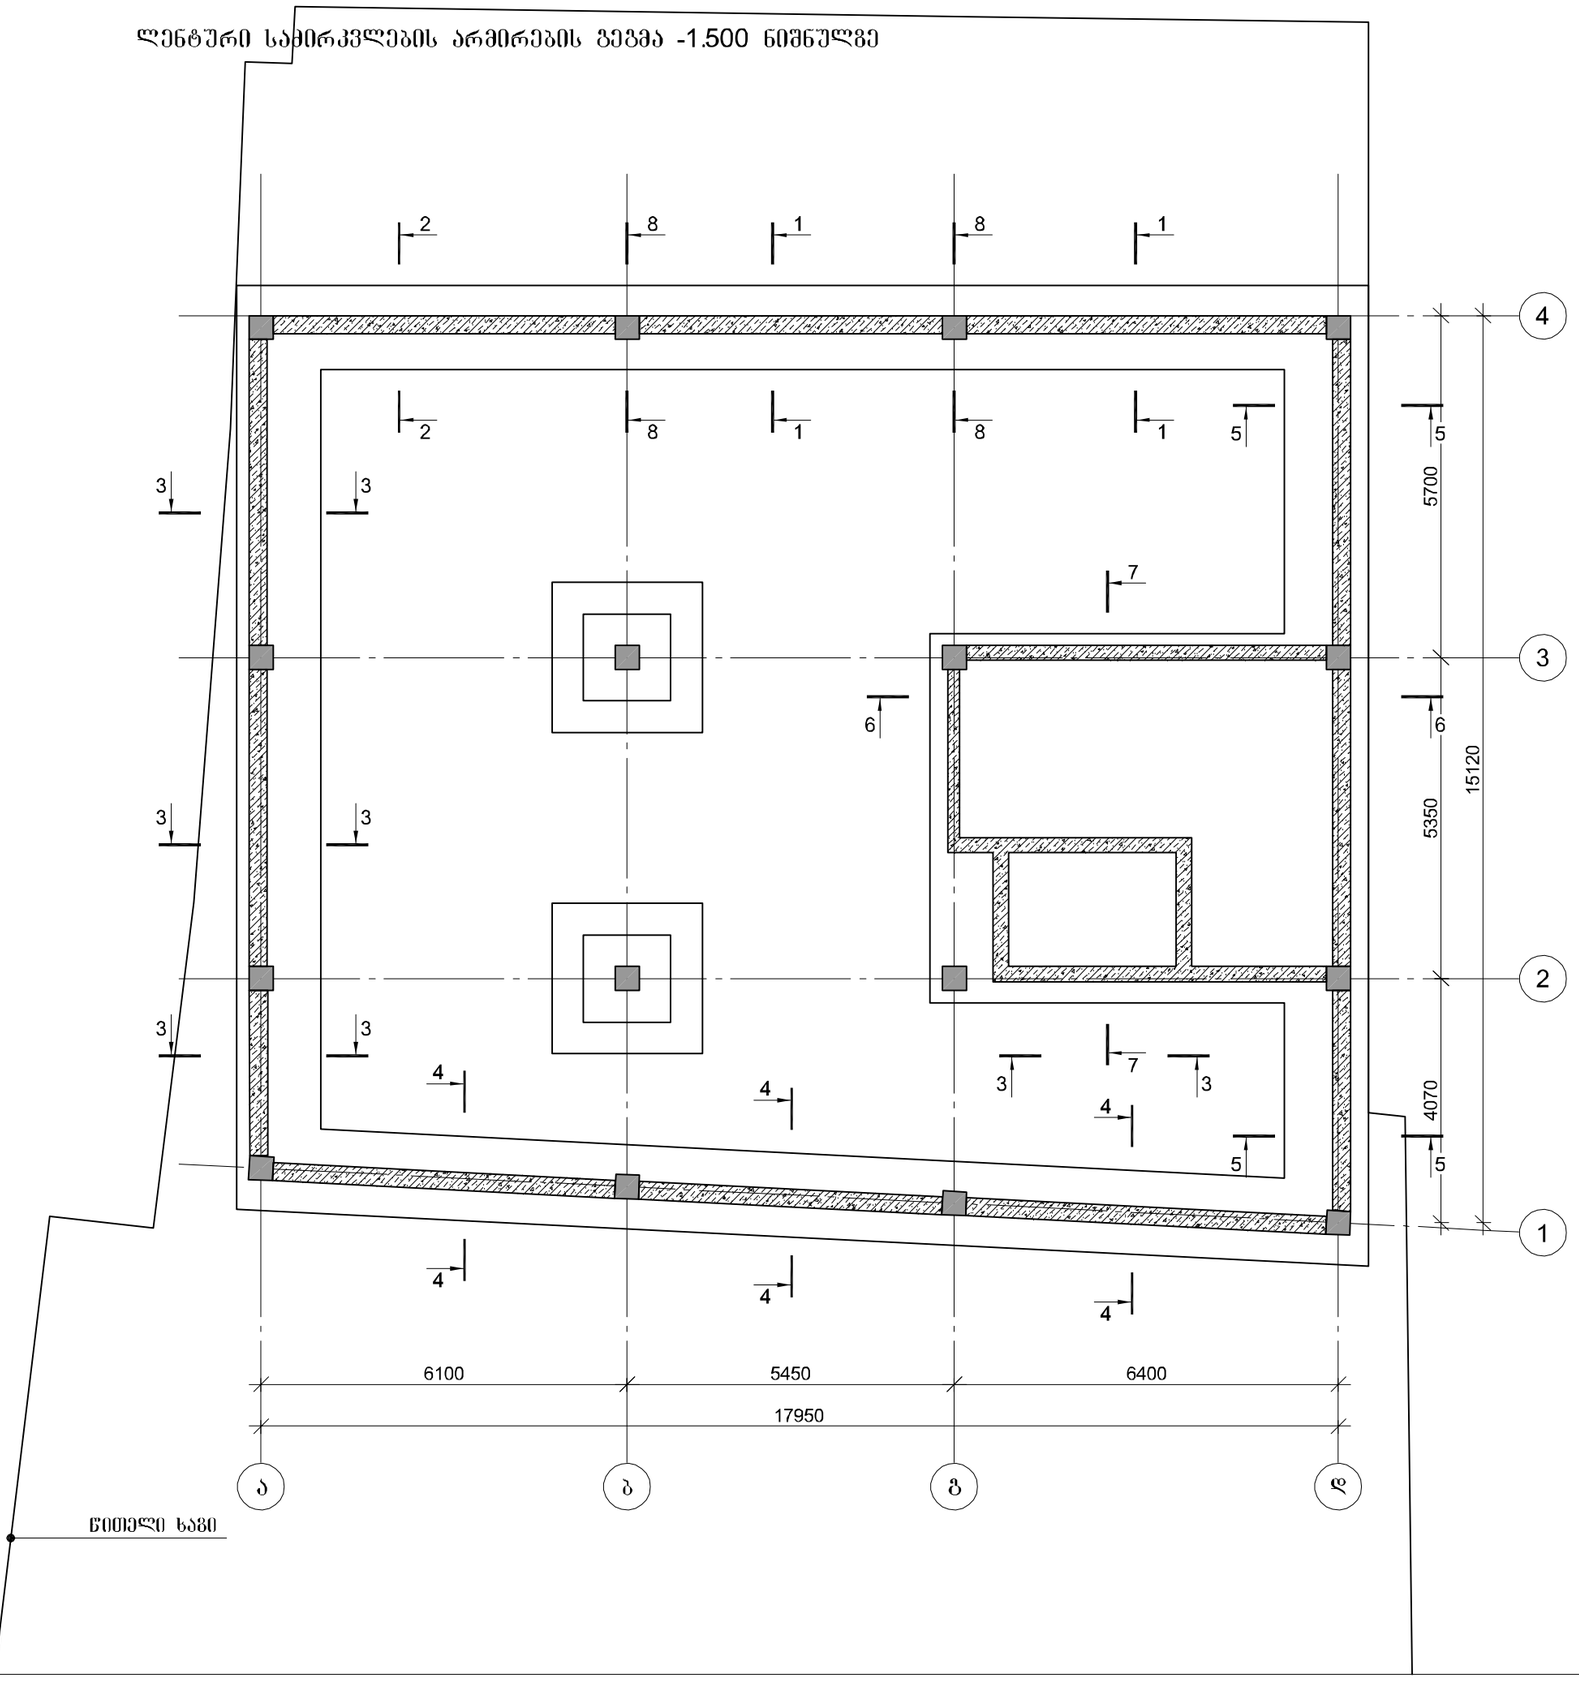

პროექტის დასახელება

ოუისი

პროექტის მისამართი

ქ. თბილისი, აკაკი ბელიაშვილის ქუჩა №53 (ს/კ 01.13.03.010.054)

დამკვეთი

სტადია	სარეც.	განმარტება
მპ	2023.04.23	

ლაკმუსის №

CAD DWG ფაილი 02.sadzirkveli.dwg

ლიცენზიარი:

მთ. კონსტრუქტორი: ზ. ჯაშაძე

შემსრულა: ნ. ხაბულიანი

შემმოწმა: ზ. ჯაშაძე


ნახაზის დასახელება

ლენტური საძირკვლების არმირების გეგმა -1.500 ნიშნულზე


კ-2.02

A3


კვეთი 1-1

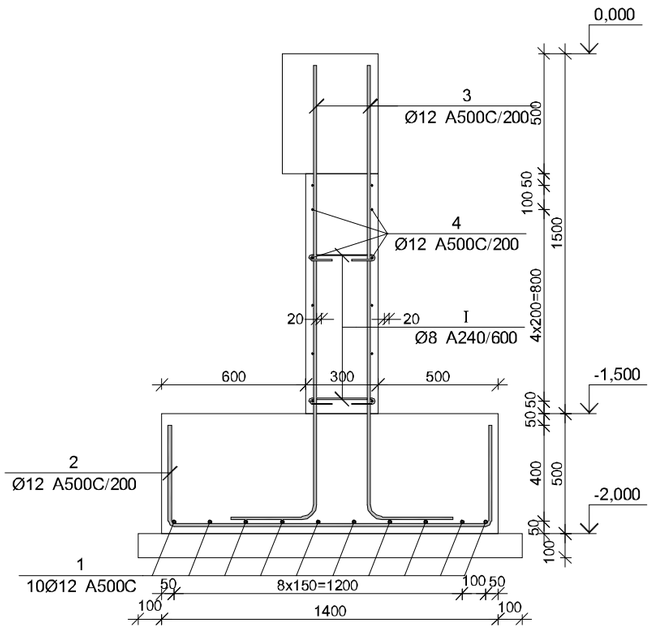


კვეთი 2-2

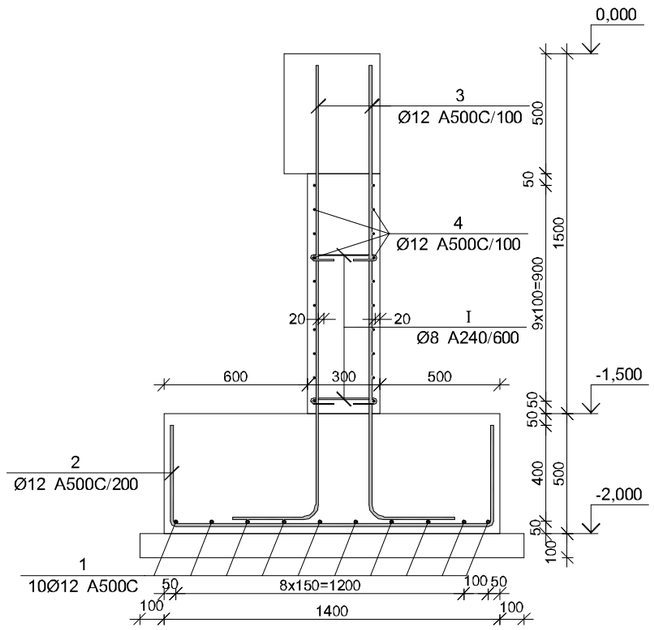


კვეთი 5-5

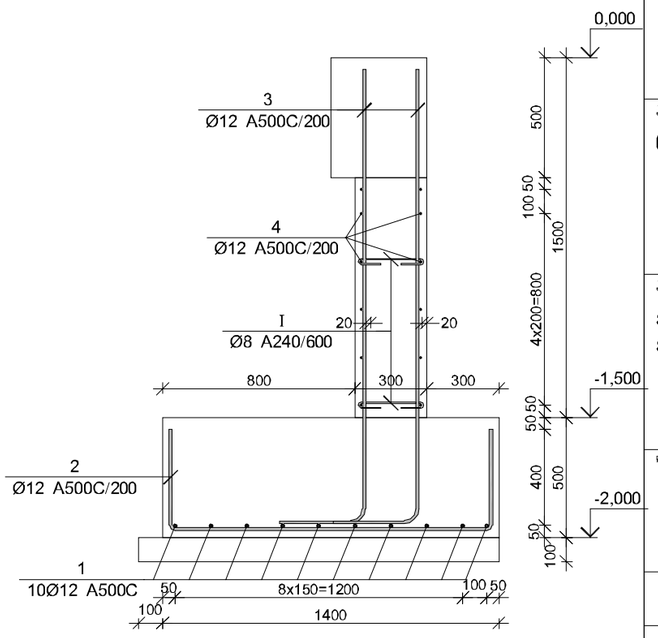

კვეთი 3-3

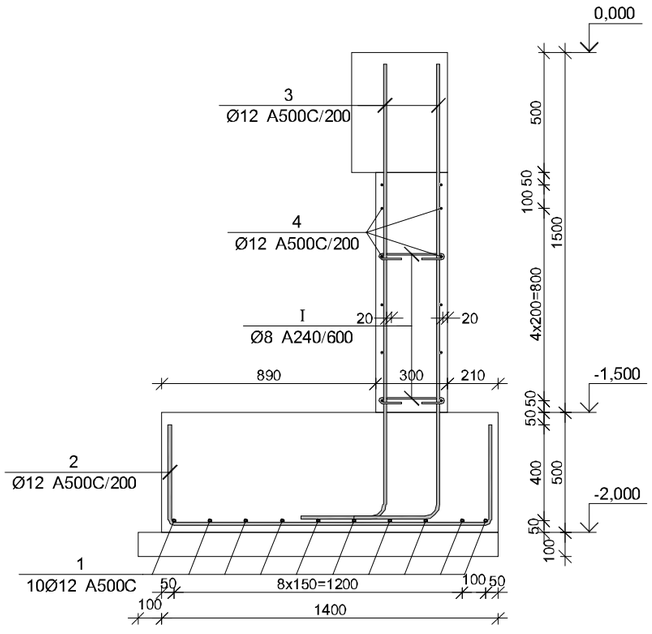

კვეთი 4-4

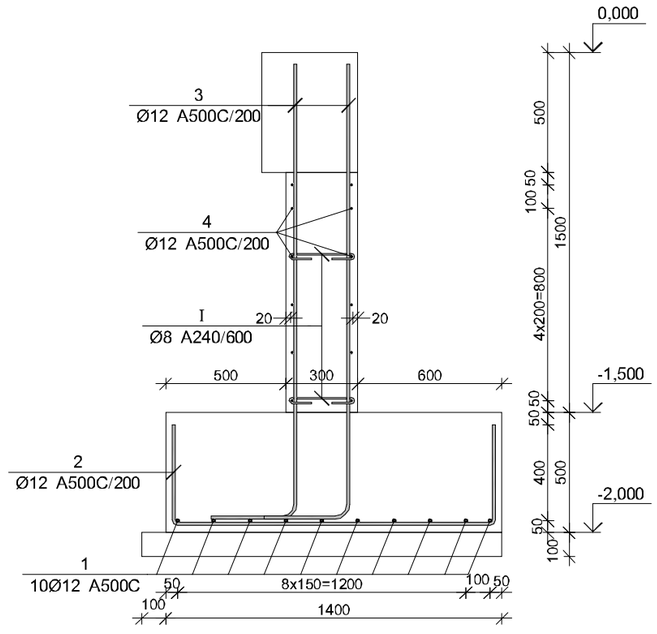

პროექტის დასახელება

ოფისი

პროექტის მისამართი

ქ. თბილისი, აკაკი ბელიაშვილის ქუჩა №53 (ს/კ 01.13.03.010.054)

დაფა/კვეთი

სტადია | ესკიზი | განმარტება

მკ 2023.04.23

დაკვეთის №

CAD DWG ფაილი 02.sadzirkveli.dwg

ლიცენზიები:

მთ. კონსტრუქტორი: ზ. ჯაშაძე

შემსრულა: ნ. ხაბულიანი

შემოწმება: ზ. ჯაშაძე


ნახაზის დასახელება

ლენტური საძირკვლის არმირების კვეთები


კ-2.03

A3

კვეთი 6-6

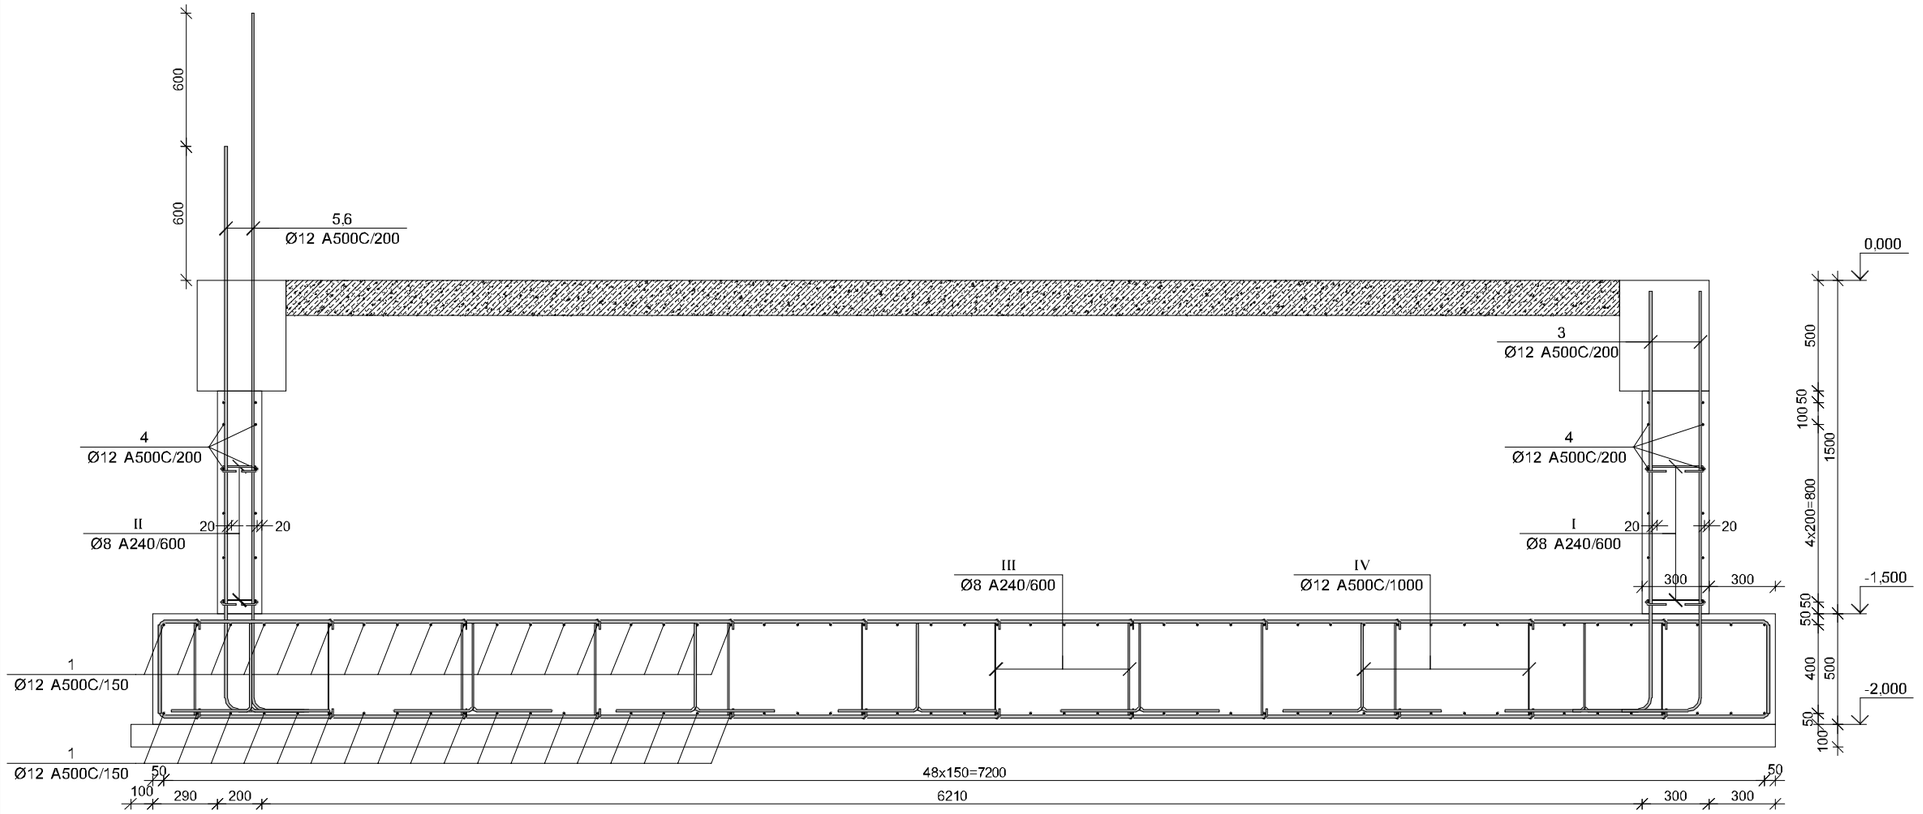

კვეთი 7-7

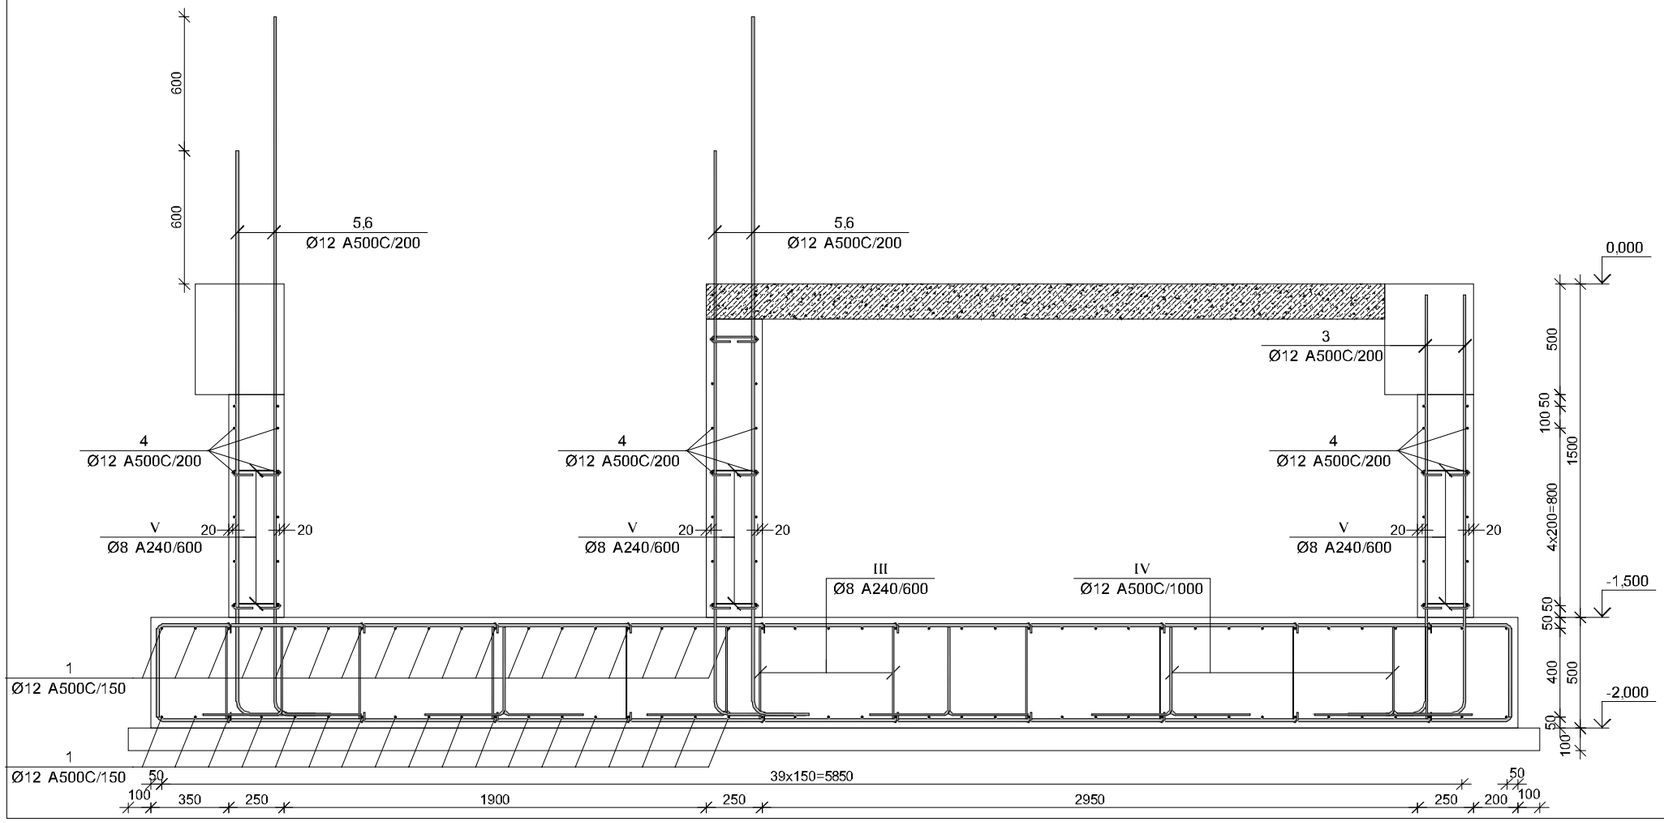

პროექტის დასახელება

ოუისი

პროექტის მისამართი

ქ. თბილისი, აკაკი ბელიაშვილის ქუჩა №53 (ს/კ 01.13.03.010.054)

დამკვეთი

სტადია	მარცხი	წარმოებაში
თარიღი	2023.04.23	

დამკვეთის №

CAD DWG ფაილი 02.sadzirkveli.dwg

დირექტორი:

მთ. კონსტრუქტორი: ზ. უაშაქიძე

შემსრულა: ნ. ხაჭაპურიძე

შემმოწმა: ზ. უაშაქიძე


ნახაზის დასახელება

ლენტური საძირკვლის არმირების კვეთები

კ-2.04

A3

კვეთი 8-8

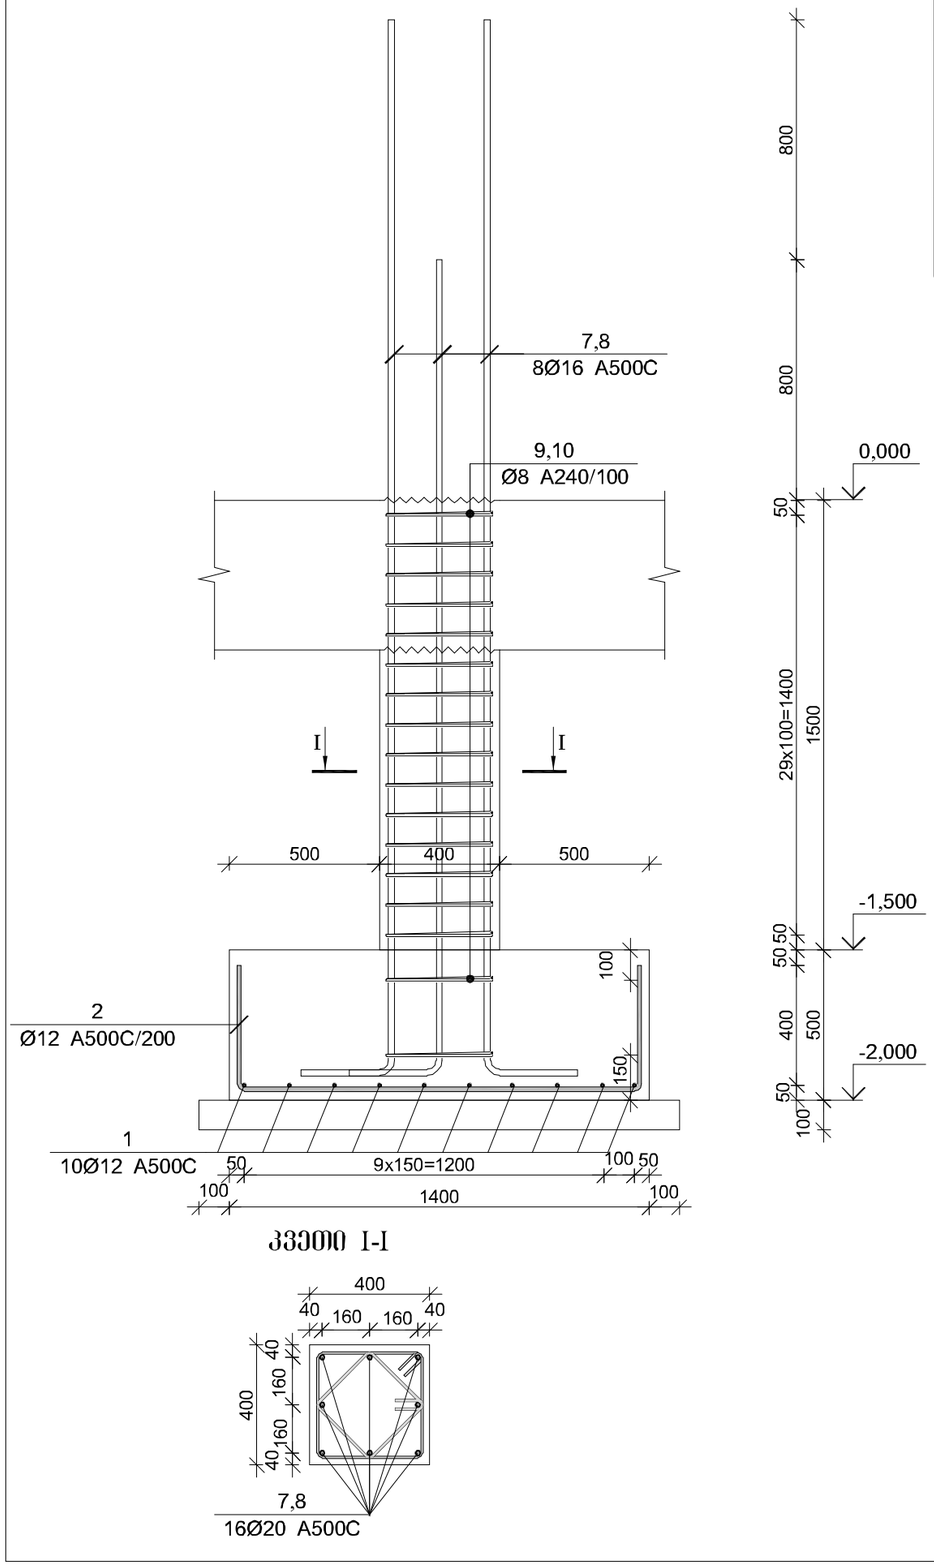

კვეთი I-I

პოზ.	Ø [მმ.]	ესკიზი [მმ.]	სიგრძე [მმ.]
①	Ø12	400 --- 400	---
②	Ø12	400 1350 400	2150
③	Ø12	250 1950	2200
④	Ø14	---	---
⑤	Ø12	250 2550	2800
⑥	Ø12	250 3150	3400
⑦	Ø16	250 2700	2950
⑧	Ø16	250 3500	3750
⑨	Ø8	150 250 350 350 350	1600
⑩	Ø8	250 150 250 250 250	1200
Ⅰ	Ø8	100 100 180° 275	475
Ⅱ	Ø8	100 100 180° 180° 175	375
Ⅲ	Ø8	200 200 180° 180° 450	850
Ⅳ	Ø12	400 360 360 150 150	1920
Ⅴ	Ø8	100 100 180° 180° 225	425
Ⅵ	Ø12	600 150 600	1350
Ⅶ	Ø12	600 200 600	1400

მონ. რ/ბ ლენტური საძირკვლის სპეციფიკაცია

არმატურის სპეციფიკაცია					არმატურის ამოკრეფა					ბეტონი B 25
პოზ. №	Ø	L მმ.	n ცალი	Ln მ.	Ø	∑ Ln მ.	არმატ. მეტრის წონა კგ.	წონა კგ. A240	წონა კგ. A500C	V; მ³
1	2	3	4	5	6	7	8	9	10	11
1	12 A500C	-	-	1907.00	8 A240	1088.30	0.39	429.43		90.32
2	12 A500C	2150	350	752.50	12 A500C	6006.65	0.89		5332.80	
3	12 A500C	2200	744	1636.80	16 A500C	375.20	1.58		592.19	
4	12 A500C	-	-	1182.00						
5	12 A500C	2800	64	179.20						
6	12 A500C	3400	64	217.60						
7	16 A500C	2950	56	165.20						
8	16 A500C	3750	56	210.00						
9	8 A240	1600	238	380.80						
10	8 A240	1200	238	285.60						
I	8 A240	475	220	104.50						
II	8 A240	375	10	3.75						
III	8 A240	850	347	294.95						
IV	12 A500C	1920	45	86.40						
V	8 A240	425	44	18.70						
VI	12 A500C	1350	21	28.35						
VII	12 A500C	1400	12	16.80						
						∑		429.43	5924.99	90.32
						n= 1		429.43	5924.99	90.32
									70.36	კგ/მ³

პროექტის დასახელება

ოფისი

პროექტის მისამართი

ქ. თბილისი, აკაკი ბელიაშვილის ქუჩა №53 (ს/კ 01.13.03.010.054)

ლამქვეთი

სტადია: სარეცხ. | ფანჯარტეხა

მპ: 2023.04.23

ლამქვეთის №

CAD DWG ფაილი: 02.sadzirkveli.dwg

ხელმძღვანელი:

მთ. კონსტრუქტორი: ვ. ჯაშაძე

შემსრულა: ნ. ხაბულიანი

შემოწმება: ვ. ჯაშაძე


ნახაზის დასახელება

ლენტური საძირკვლის არმირების კვეთები


კ-2.05



A3

მონ. რ/ბ სვეტის სვ-1-ის არმირება

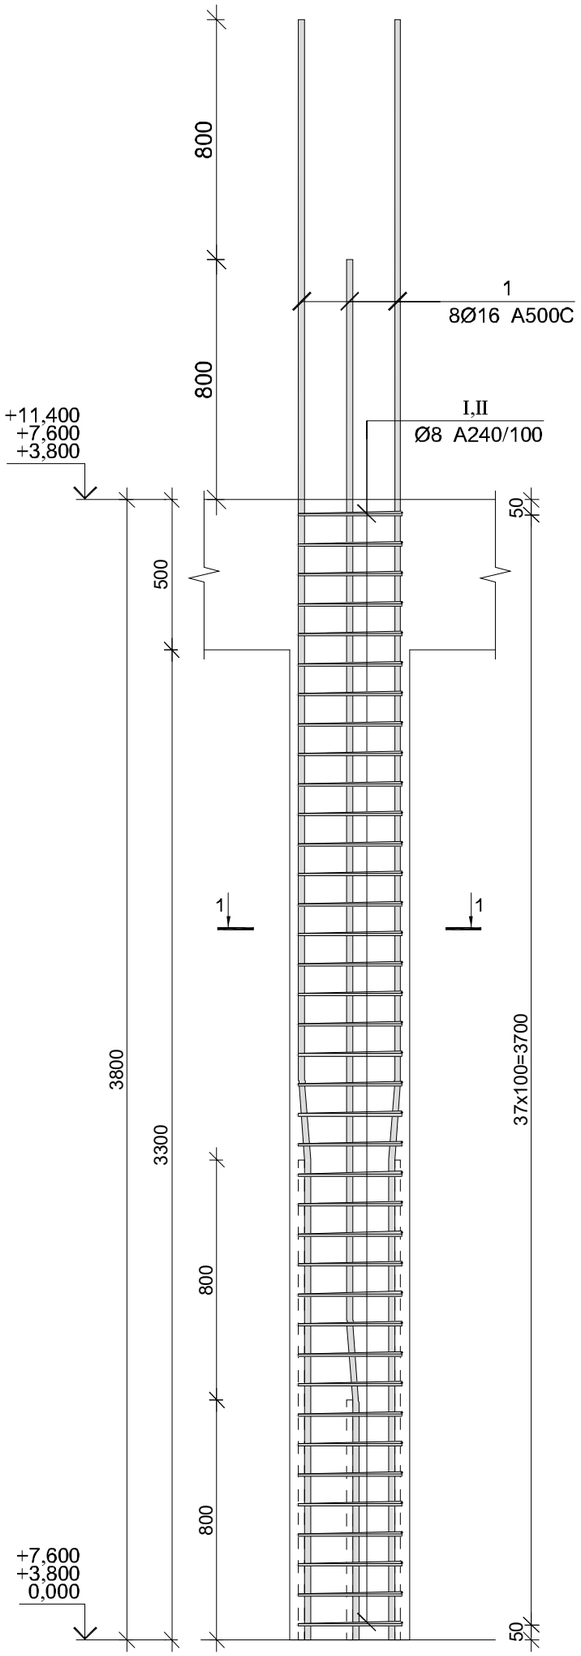

კვეთი 1-1

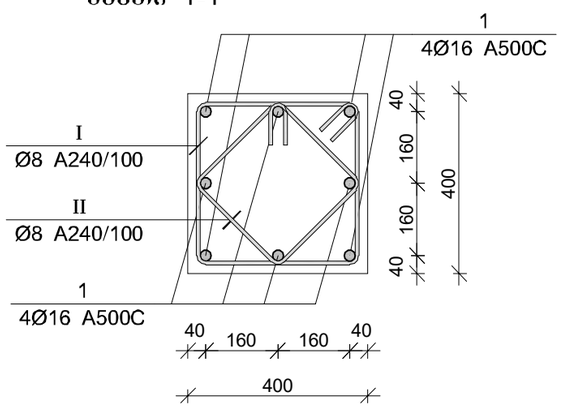

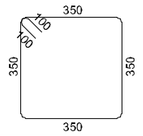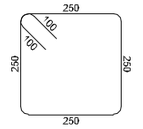პოზ.	Ø [მმ.]	ესკიზი [მმ.]	სიგრძე [მმ.]
1	Ø16		4600
I	Ø8		1600
II	Ø8		1200

მონ. რ/ბ სვეტის სვ-1-ის სპეციფიკაცია

არმატურის სპეციფიკაცია					არმატურის ამოკრეფა					ბეტონი B 25
პოზ. №	Ø	L მმ.	n ცალი	Ln მ.	Ø	∑ Ln მ.	არმატ. ფენის წონა კგ.	წონა კგ. A240	წონა კგ. A500C	V; მ³
1	2	3	4	5	6	7	8	9	10	11
1	16 A500C	4600	8	36.80	8 A240	106.40	0.39	41.98		0.61
I	8 A240	1600	38	60.80	16 A500C	36.80	1.58		58.08	
II	8 A240	1200	38	45.60						
							∑	41.98	58.08	0.61
						n= 30		1259.52	1742.49	18.24
									164.58	კგ/მ³

პროექტის დასახელება

ოფისი

პროექტის მისამართი

ქ. ობილისი, აკაკი ბელიაშვილის ქუჩა №53 (ს/კ 01.13.03.010.054)

დაკვეთა

სტადია: ცარცლი — წარმოებაში

მკ: 2023.04.22

დაკვეთის №:

CAD DWG ფაილი: 03.svetebi.dwg

ხელმძღვანელი:

მთ. კონსტრუქტორი: ზ. ჯაშაკიძე

შემასრულა: ნ. ჩაჩანიძე

შემამოწმა: ზ. ჯაშაკიძე


ნახაზის დასახელება

მონ. რ/ბ სვეტის სვ-1-ის არმირება


კ-3.01





A3

მრნ. რ/ბ სვეტის სვ-2-ის არმირება

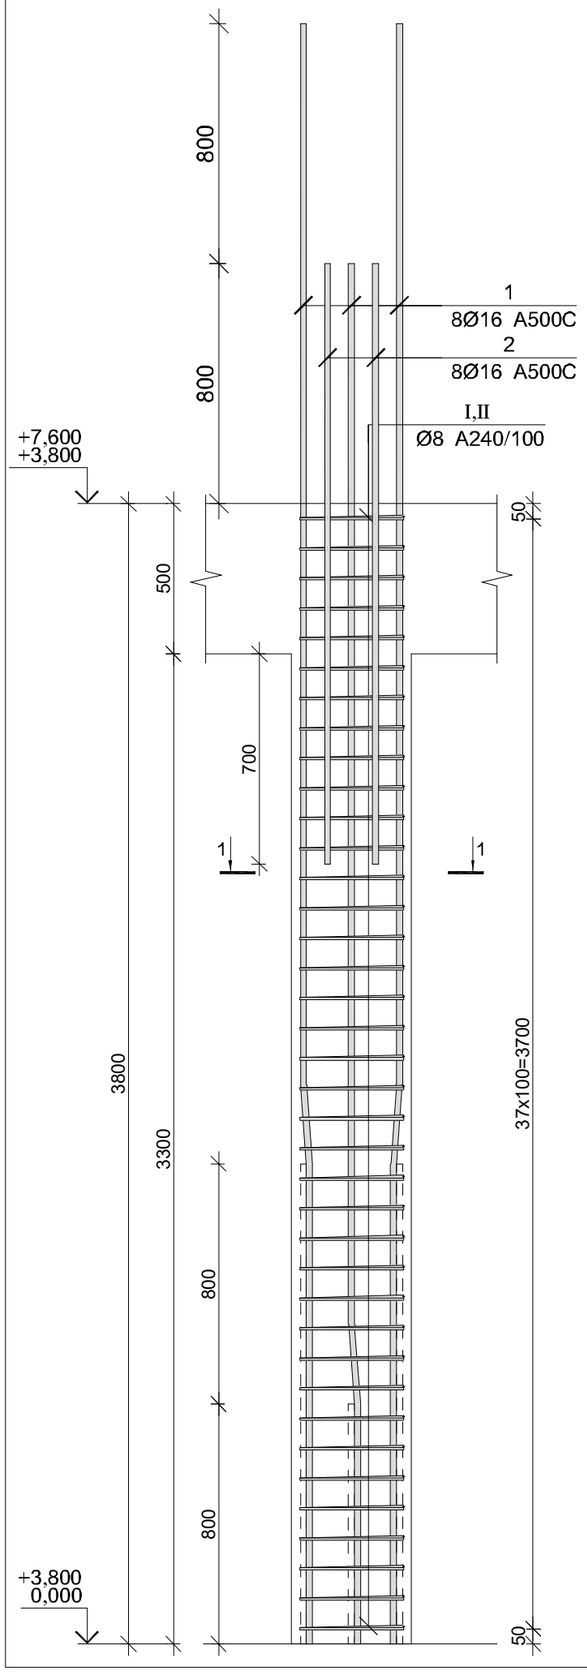

კვეთი 1-1

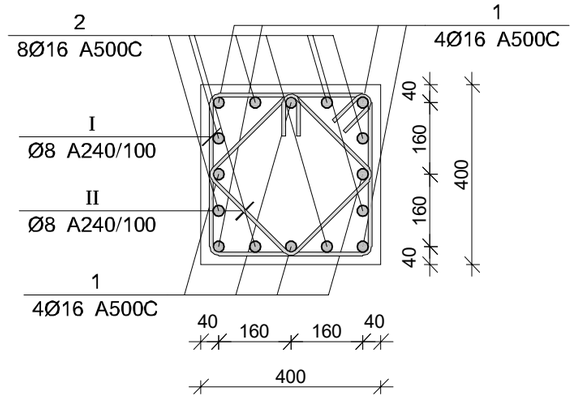

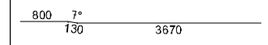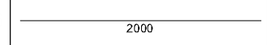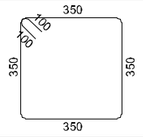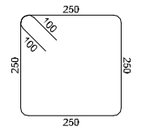პოზ.	Ø [მმ.]	ესკიზი [მმ.]	სიგრძე [მმ.]
①	Ø16		4600
②	Ø16		2000
Ⅰ	Ø8		1600
Ⅱ	Ø8		1200

მრნ. რ/ბ სვეტის სვ-2-ის სპეციფიკაცია

არმატურის სპეციფიკაცია					არმატურის ამოკრეფა					ბეტონი B 25
პოზ. №	Ø	L მმ.	n ცალი	Ln მ.	Ø	∑ Ln მ.	არამეტ. ფენების წონა კგ.	წონა კგ. A240	წონა კგ. A500C	V; მ³
1	2	3	4	5	6	7	8	9	10	11
1	16 A500C	4600	8	36.80	8 A240	106.40	0.39	41.98		0.61
2	16 A500C	2000	8	16.00	16 A500C	52.80	1.58		83.34	
I	8 A240	1600	38	60.80						
II	8 A240	1200	38	45.60			∑	41.98	83.34	0.61
						n= 4		167.94	333.35	2.43
									206.12	კგ/მ³

პროექტის დასახელება

ოფისი

პროექტის მისამართი

ქ. თბილისი, აკაკი ბელიაშვილის ქუჩა №53 (ს/კ 01.13.03.010.054)

დამკვეთი

სტადია	ცარცლი	შანმარტება
მკ	2023.04.22	

ლაკვეთის №

CAD DWG ფაილი 03.svetebi.dwg

ხელმძღვანელი:

მთ. კონსტრუქტორი: შ. ჯაშაკაძე

შესრულა ნ. ხაჯალაძე

შემოწმება შ. ჯაშაკაძე


ნახაზის დასახელება

მრნ. რ/ბ სვეტის სვ-2-ის არმირება


კ-3.02



A3

მრავ. რ/ბ სვეტის სვ-3-ის არმირება

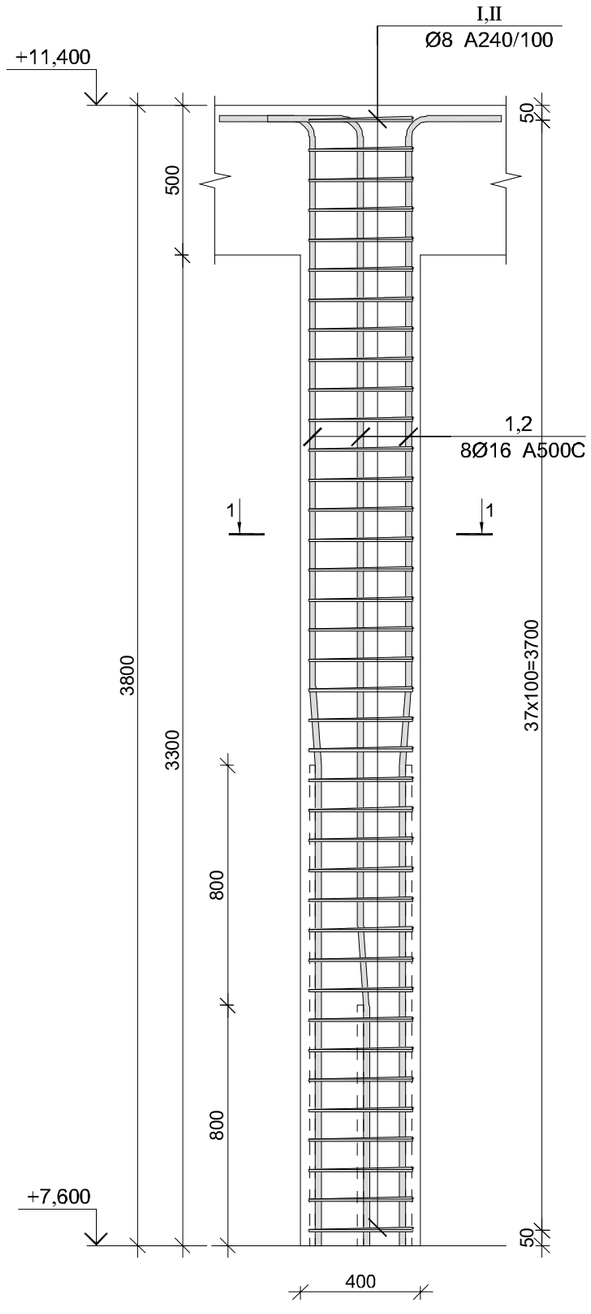

კვეთი 1-1

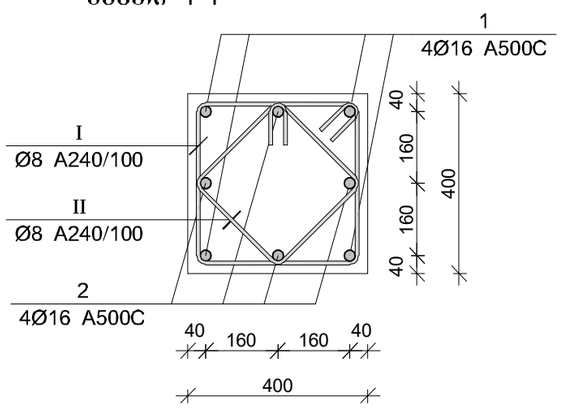

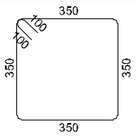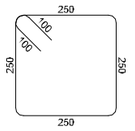პოზ.	Ø [მმ.]	ესკიზი [მმ.]	სიგრძე [მმ.]
①	Ø16		4200
②	Ø16		3400
①	Ø8		1600
②	Ø8		1200

მრავ. რ/ბ სვეტის სვ-3-ის სპეციფიკაცია

არმატურის სპეციფიკაცია					არმატურის ამოკრეფა					ბეტონი B 25
პოზ. №	Ø	L მმ.	n ცალი	Ln მ.	Ø	∑ Ln მ.	არმატ. ვერტიკ. წონა კგ.	წონა კგ. A240	წონა კგ. A500C	V; მ³
1	2	3	4	5	6	7	8	9	10	11
1	16 A500C	4200	4	16.80	8 A240	106.40	0.39	41.98		0.61
2	16 A500C	3400	4	13.60	16 A500C	30.40	1.58		47.98	
I	8 A240	1600	38	60.80						
II	8 A240	1200	38	45.60			∑	41.98	47.98	0.61
						n= 12		503.81	575.78	7.30
									147.97	კგ/მ³

პროექტის დასახელება

ოფისი

პროექტის მისამართი

ქ. თბილისი, აკაკი ბელიაშვილის ქუჩა №53 (ს/კ 01.13.03.010.054)

დამკვეთი

სტადია	ცარცლი	განყოფილება
თარიღი	2023.04.22	
დაკვეთის №		
CAD DWG ფაილი		03.svetebi.dwg

ხელმძღვანელი:

მთ. კონსტრუქტორი: ბ. ქაშაკაძე

შემსრულებელი: ნ. ხაბულაძე

შემოწმებული: ბ. ქაშაკაძე


ნახაზის დასახელება

მრავ. რ/ბ სვეტის სვ-3-ის არმირება


კ-3.03




A3

მრნ. რ/ბ სვეტის სვ-4-ის არმირება

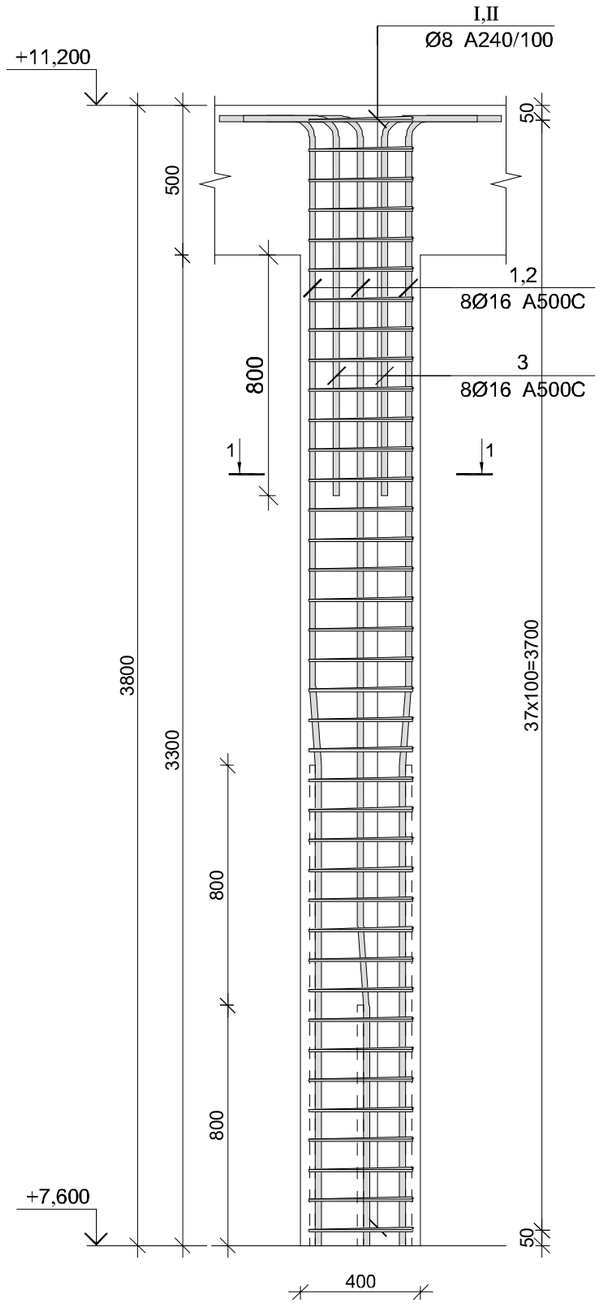

კვეთი 1-1

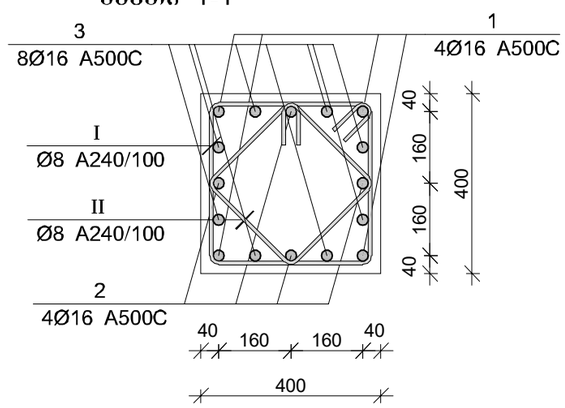

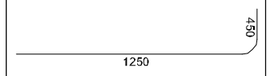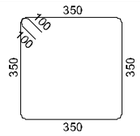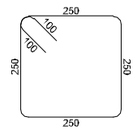პოზ.	Ø [მმ.]	ესკიზი [მმ.]	სიგრძე [მმ.]
①	Ø16		4200
②	Ø16		3400
③	Ø16		1700
Ⓘ	Ø8		1600
Ⓘ	Ø8		1200

მრნ. რ/ბ სვეტის სვ-4-ის სპეციფიკაცია

არმატურის სპეციფიკაცია					არმატურის ამოკრეფა					ბეტონი B 25
პოზ. №	Ø	L მმ.	n ცალი	Ln მ.	Ø	∑ Ln მ.	ბრტყელ მეტრზე წონა კგ.	წონა კგ. A240	წონა კგ. A500C	V; მ³
1	2	3	4	5	6	7	8	9	10	11
1	16 A500C	4200	4	16.80	8 A240	106.40	0.39	41.98		0.61
2	16 A500C	3400	4	13.60	16 A500C	44.00	1.58		69.45	
3	16 A500C	1700	8	13.60						
I	8 A240	1600	38	60.80						
II	8 A240	1200	38	45.60			∑	41.98	69.45	0.61
							n= 2	83.97	138.89	1.22
									183.27	კგ/მ³

პროექტის დასახელება

ოფისი

პროექტის მისამართი

ქ. ობილისი, აკაკი ბელიაშვილის ქუჩა №53 (ს/კ 01.13.03.010.054)

დამკვეთი

სტადია	ცარცლი	განყოფილება
მკ	2023.04.22	
ტაკეჟის №		
CAD DWG ფაილი	03.svetebi.dwg	

ლიტერატორი:

მთ. კონსტრუქტორი: გ. ჯაშაკიძე

შემასრულა: ნ. ხუბულაია

შემოწმება: გ. ჯაშაკიძე


ნახატის დასახელება

მრნ. რ/ბ სვეტის სვ-4-ის არმირება


კ-3.04





A3

მრავ. რ/ბ სვეტის სვ-5-ის არმირება

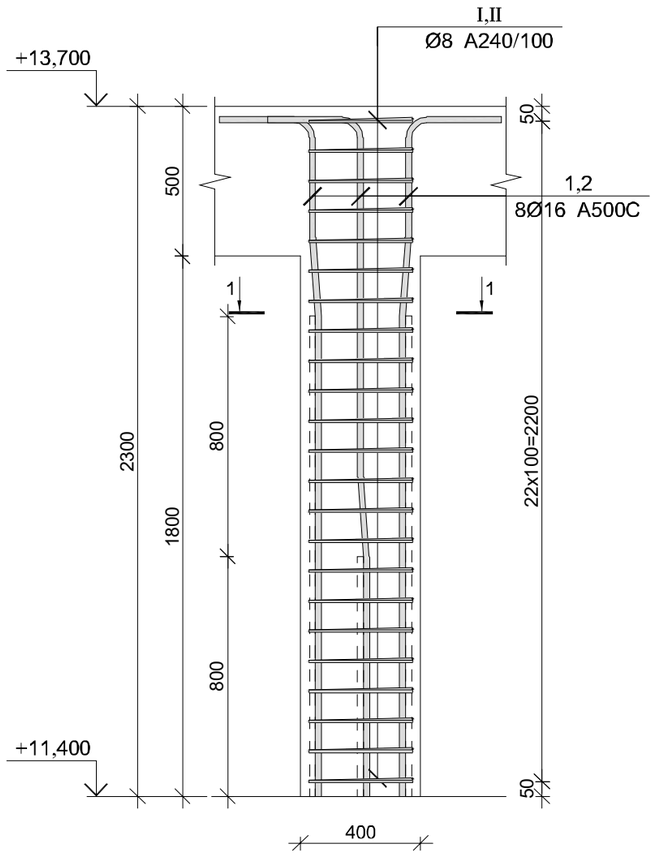

კვეთი 1-1

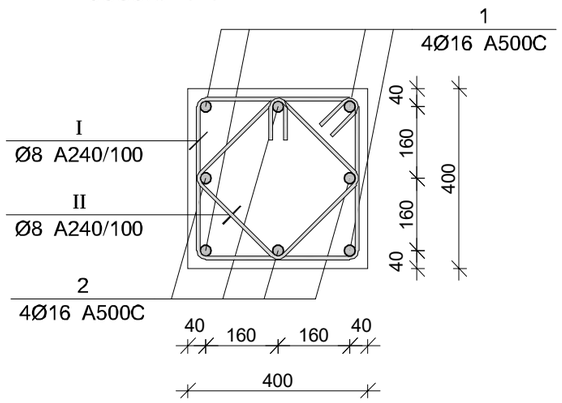

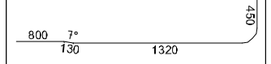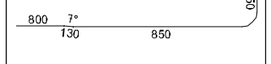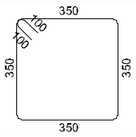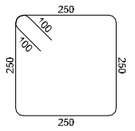პოზ.	Ø [მმ.]	ესკიზი [მმ.]	სიგრძე [მმ.]
①	Ø16		2700
②	Ø16		1900
Ⅰ	Ø8		1600
Ⅱ	Ø8		1200

მრავ. რ/ბ სვეტის სვ-5-ის სპეციფიკაცია

არმატურის სპეციფიკაცია					არმატურის ამოპრეფა					ბეტონი B 25
პოზ. №	Ø	L მმ.	n ცალი	Ln მ.	Ø	∑ Ln მ.	ბრაკის ფეხრის წონა კგ.	წონა კგ. A240	წონა კგ. A500C	V; მ³
1	2	3	4	5	6	7	8	9	10	11
1	16 A500C	2700	4	10.80	8 A240	64.40	0.39	25.41		0.37
2	16 A500C	1900	4	7.60	16 A500C	18.40	1.58		29.04	
I	8 A240	1600	23	36.80						
II	8 A240	1200	23	27.60			∑	25.41	29.04	0.37
						n= 2		50.82	58.08	0.74
									147.97	კგ/მ³

პროექტის დასახელება
ოფისი

პროექტის მისამართი
ქ. ობილისი, აკაკი ბელიაშვილის ქუჩა №53 (ს/კ 01.13.03.010.054)

დამკვეთი

სტადია	ფარცლი	ფანქარტება
მპ	2023.04.22	

დაკვეთის №

CAD DWG ფაილი 03.svetebi.dwg

ლიცენზიები:

მთ. კონსტრუქტორი: ბ. ქაშაკაძე

შემსრულა ნ. ხუბულავა

შემოწმება ბ. ქაშაკაძე


ნახატის დასახელება

მრავ. რ/ბ სვეტის სვ-5-ის არმირება

კ-3.05

A3

მონ. რ/ბ კედლის შებნის მკუ-1-ის არმირება 0,000 ნიშნულიდან +11,400 ნიშნულამდე

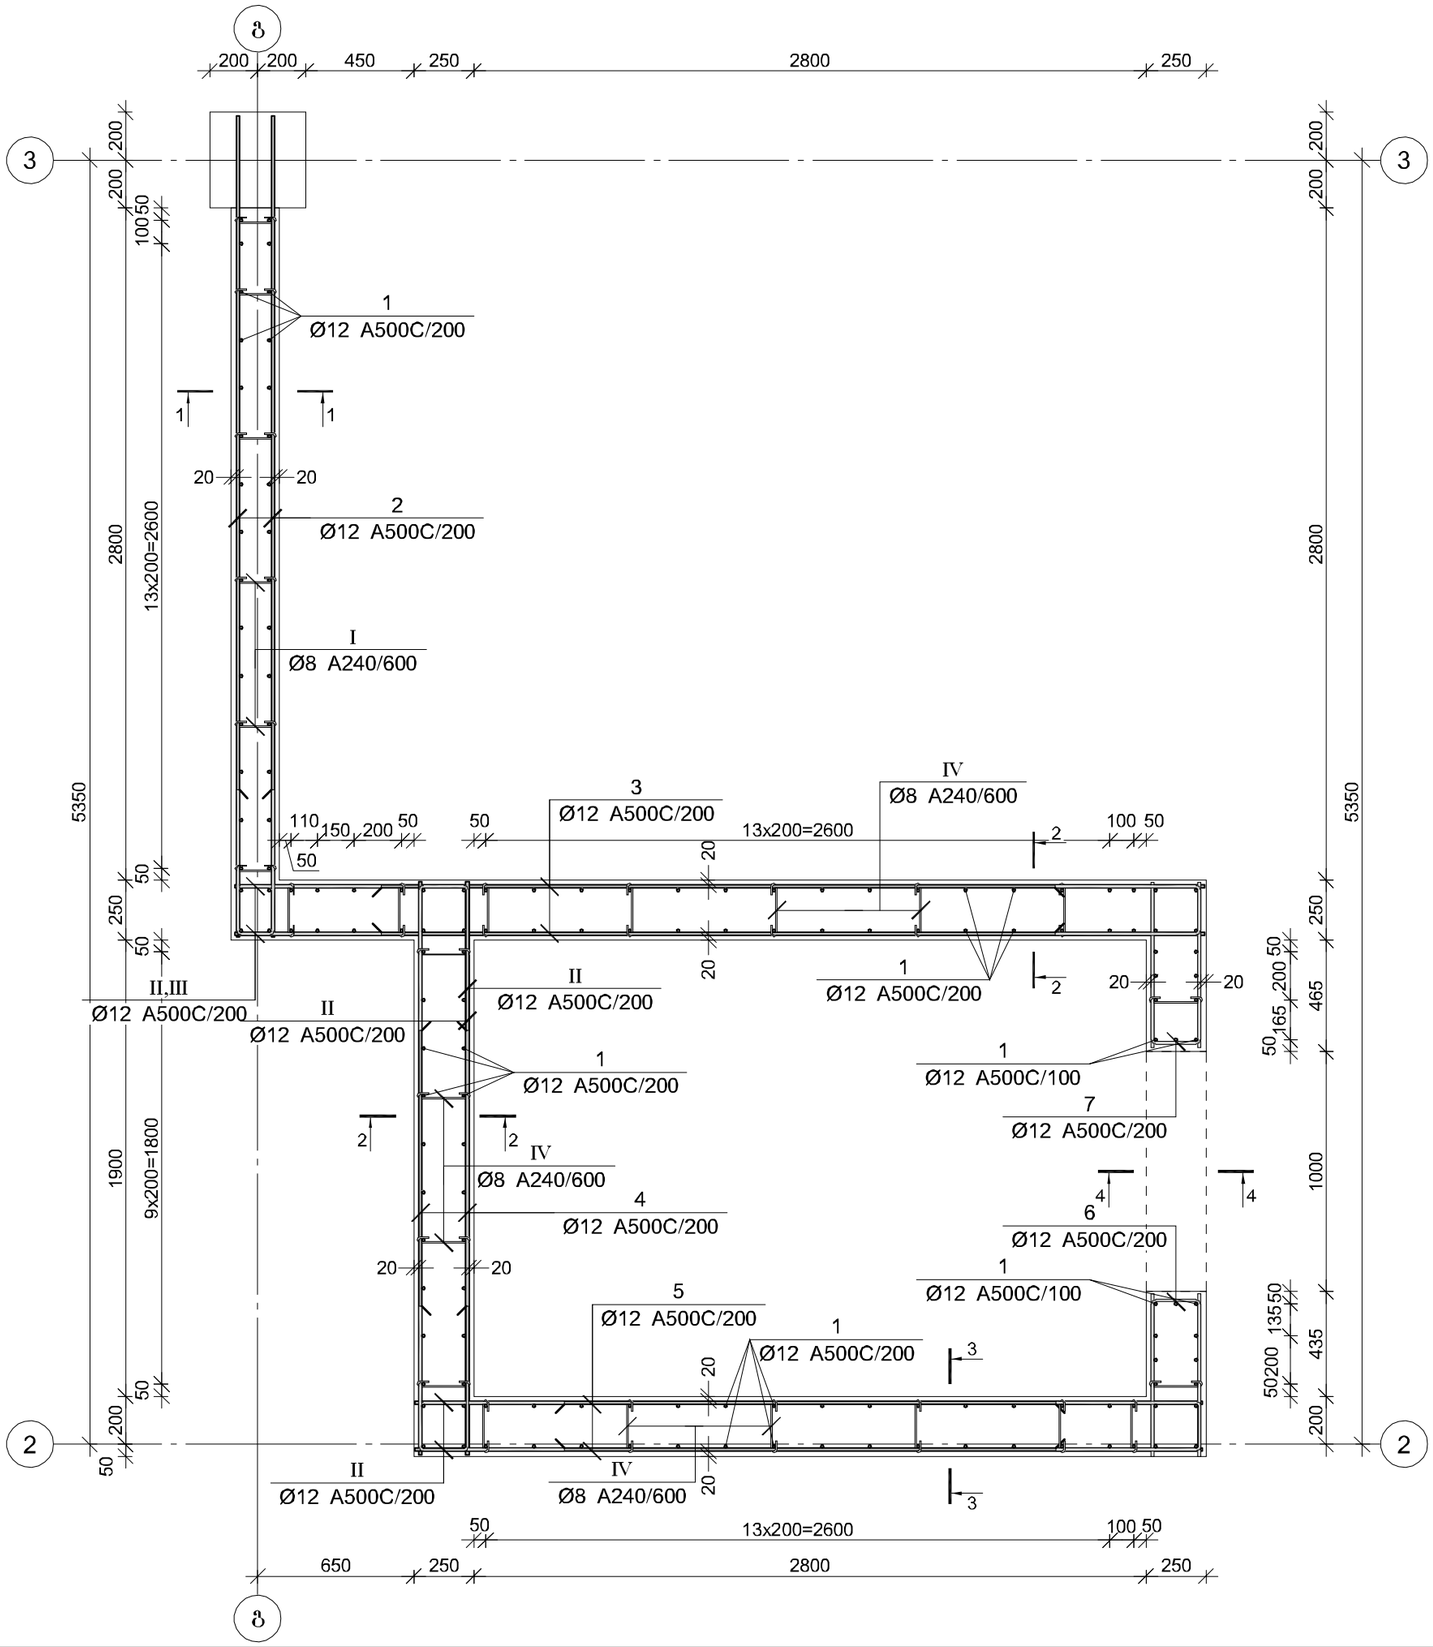

პროექტის დასახელება	ოფისი
პროექტის მისამართი	ქ. თბილისი, აკაკი ბელიაშვილის ქუჩა №53 (ს/კ 01.13.03.010.054)
დამკვეთი	
სტადია	მიმდინარე / შესრულებული
თარიღი	2023.04.23
ალბომის №	
CAD DWG ფაილი	04.kedlebi.dwg
ხელმძღვანელი:	
მთ. კონსტრუქტორი:	ზ. ჯაშაკიძე
შემსრულა	ნ. ხაბულაძე
შემმოწმა	ზ. ჯაშაკიძე

ნახაზის დასახელება


მონ. რ/ბ კედლის შებნის მკუ-1-ის არმირება 0,000 ნიშნულიდან +11,400 ნიშნულამდე

ნახაზის №


Კ-4.01

A3


კვეთი 1-1

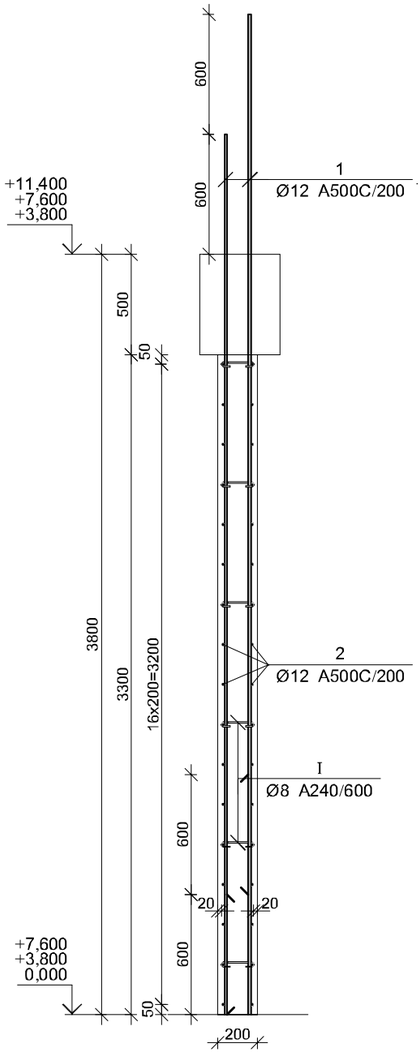


კვეთი 2-2

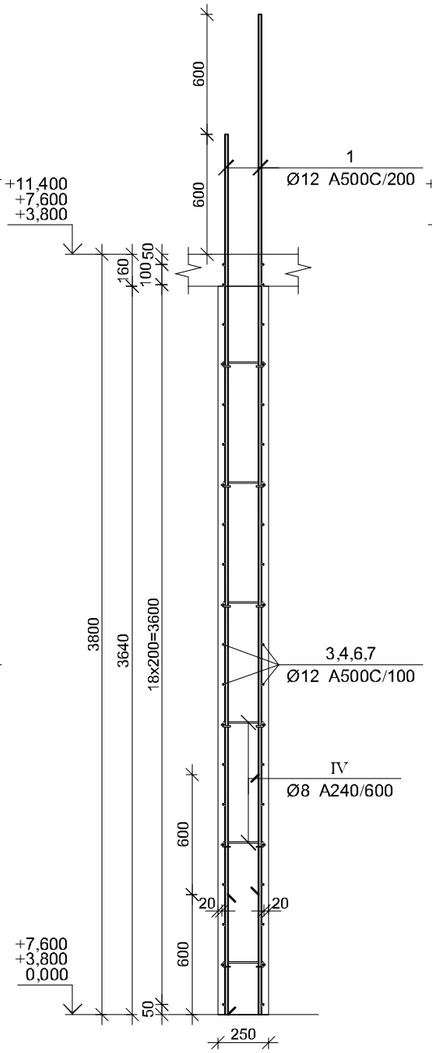

კვეთი 3-3

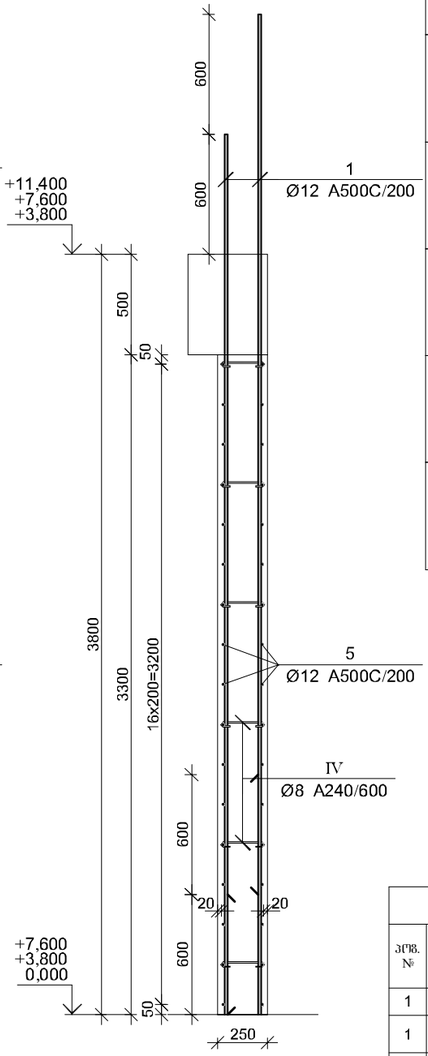

კვეთი 4-4

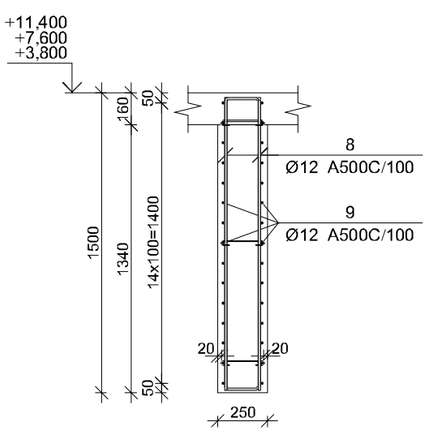

პოზ.	Ø [მმ.]	ესკიზი [მმ.]	სიგრძე [მმ.]	პოზ.	Ø [მმ.]	ესკიზი [მმ.]	სიგრძე [მმ.]
①	Ø12	4400	4400	⑦	Ø12	670 / 200 / 220 / 670	1580
②	Ø12	3900	3450	⑧	Ø12	1450 / 170 / 170 / 1450	3070
③	Ø12	4050	4050	⑨	Ø12	2350	2350
④	Ø12	2500	2500	Ⅰ	Ø8	75 / 75 / 181 / 181° / 145	295
⑤	Ø12	3250	3250	Ⅱ	Ø12	600 / 150 / 600	1350
⑥	Ø12	650 / 200 / 200 / 650	1500	Ⅲ	Ø12	600 / 200 / 600	1400
				Ⅳ	Ø8	100 / 100 / 181 / 181° / 195	395

მრუნ. რ/ბ კედლის შანის მკშ-1-ის სპეციფიკაცია 0,000 ნიშნულიდან 11.400 ნიშნულამდე

არმატურის სპეციფიკაცია					არმატურის ამოკრეფა					ბეტონი B 25
პოზ. №	Ø	L მმ.	n ცალი	Ln მ.	Ø	∑ Ln მ.	არმის ერთ. წონა კგ.	წონა კგ. A240	წონა კგ. A500C	V; მ³
1	2	3	4	5	6	7	8	9	10	11
1	12 A500C	4400	156	686.40	8 A240	55.65	0.39	21.96		11.13
2	12 A500C	3450	34	117.30	12 A500C	1544.97	0.89		1371.65	
3	12 A500C	4050	40	162.00						
4	12 A500C	2500	40	100.00						
5	12 A500C	3250	34	110.50						
6	12 A500C	1500	24	36.00						
7	12 A500C	1580	24	37.92						
8	12 A500C	3070	20	61.40						
9	12 A500C	2350	30	70.50						
I	8 A240	295	36	10.62						
II	12 A500C	1350	17	22.95						
III	12 A500C	1400	100	140.00						
IV	8 A240	395	114	45.03		∑		21.96	1371.65	11.13
						n= 3		65.88	4114.95	33.39
									125.20	კგ/მ³

პროექტის დასახელება

ოფისი

პროექტის მისამართი

ქ. თბილისი, აკაკი ბელიაშვილის ქუჩა №53 (ს/კ 01.13.03.010.054)

ნაწილები

სტადია: პარტალი — განმარტება

მპ 2023.04.23

ნახაზის №

CAD DWG ფაილი: 04.kedlebi.dwg

ლიტერატორი:

მთ. კონსტრუქტორი: ზ. უაშაკიძე

შემსრულა: ნ. ხაბულაძე

შემოწმება: ზ. უაშაკიძე


ნახაზის დასახელება

მრუნ. რ/ბ კედლის შანის მკშ-1-ის არმირების კვეთები 0,000 ნიშნულიდან 11.400 ნიშნულამდე

კ-4.02

A3

მონ. რ/ბ კედლის შენის მკუ-1-ის არმირება +11,400 ნიშნულიდან +13,700 ნიშნულამდე

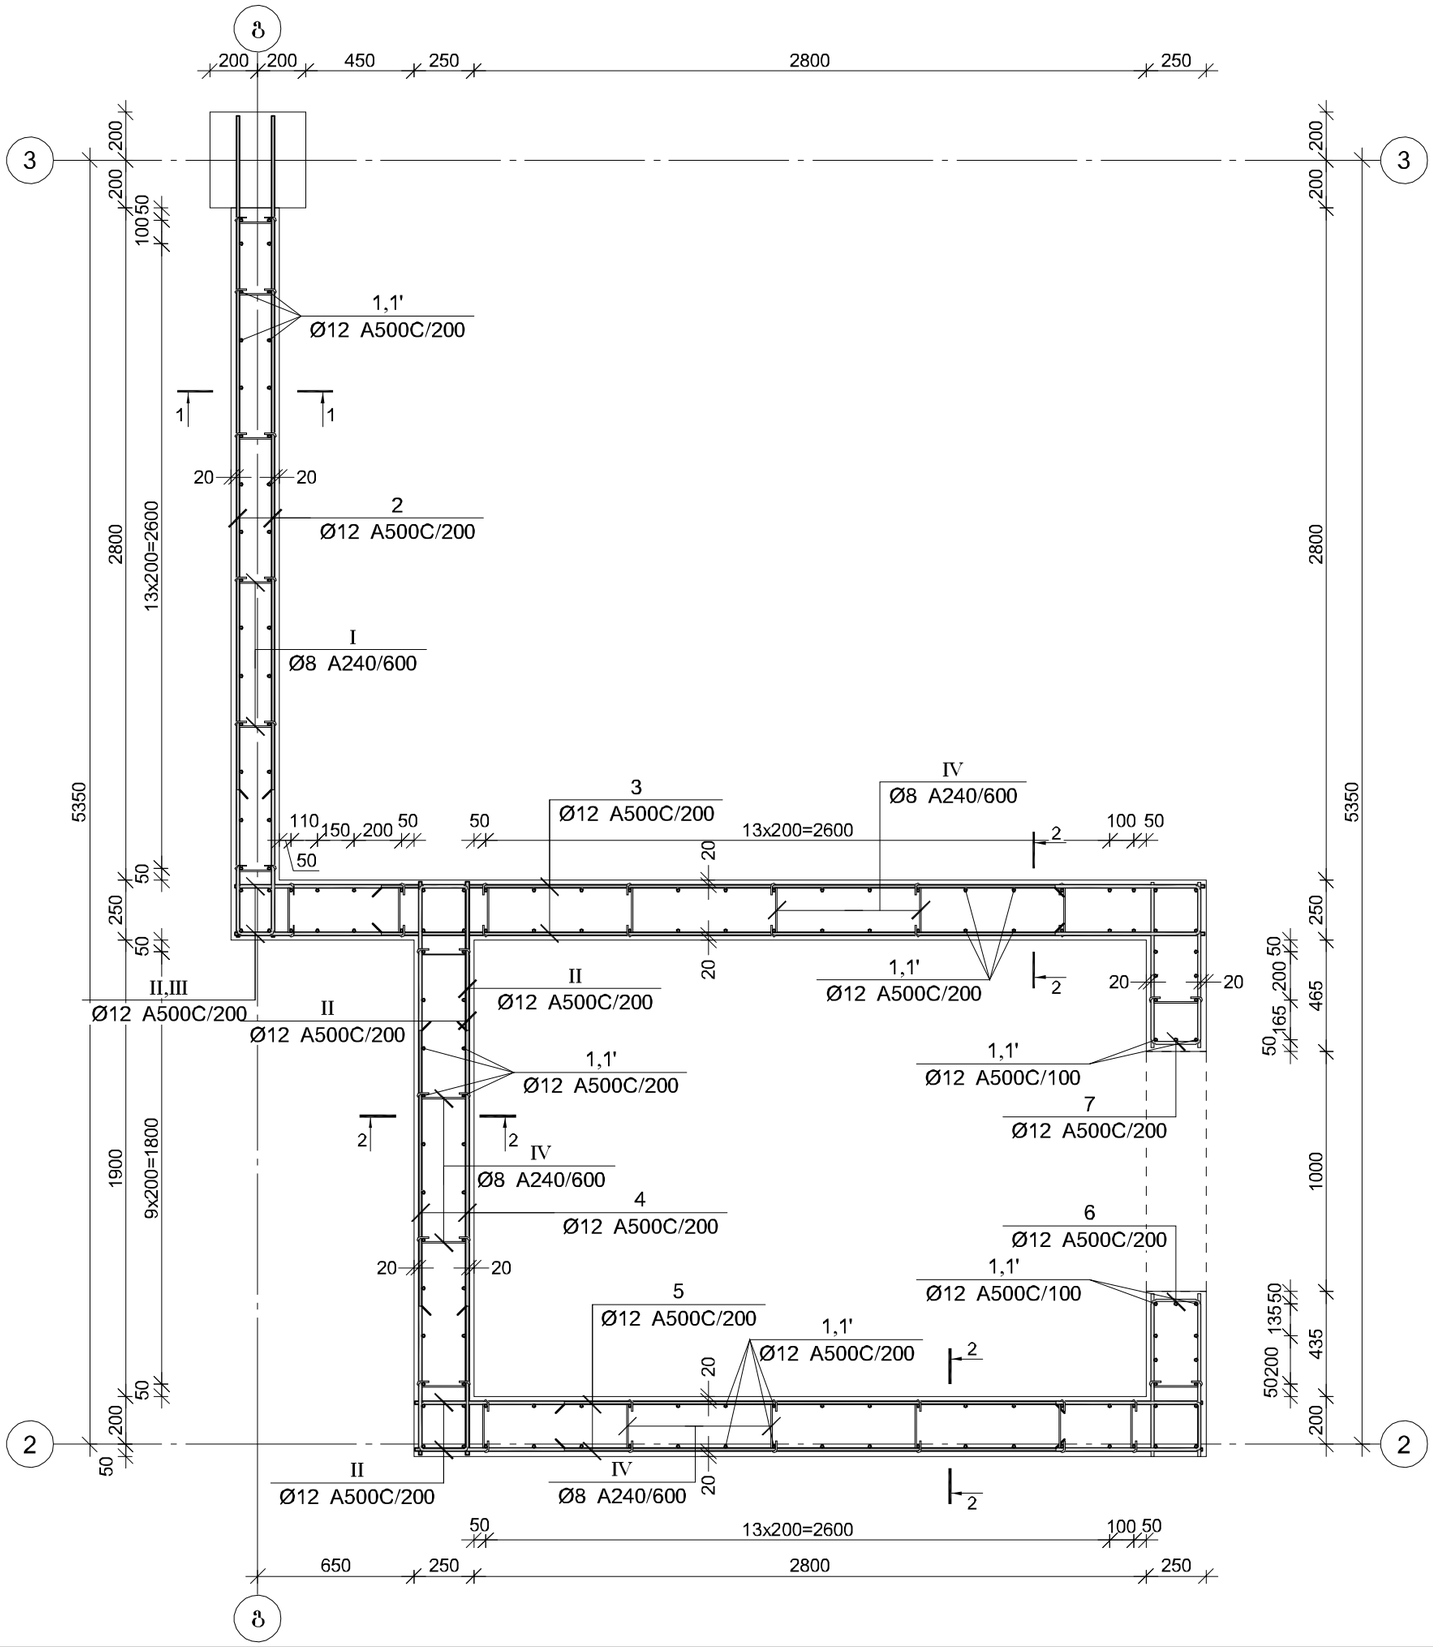

პროექტის დასახელება

ოფისი

პროექტის მისამართი

ქ. თბილისი, აკაკი ბელიაშვილის ქუჩა №53 (ს/კ 01.13.03.010.054)

დამკვეთი

სტადია	სარეზ	განმარტება
თარიღი	2023.04.23	

ნახაზის №

CAD DWG ფაილი 04.kedlebi.dwg

ხელმძღვანელი:	
მთ. კონსტრუქტორი:	ზ. ჯაშაძე
შემსრულა	ნ. ხაბულაძე
შემმოწმა	ზ. ჯაშაძე


ნახაზის დასახელება

მონ. რ/ბ კედლის შენის მკუ-1-ის არმირება +11,400 ნიშნულიდან +13,700 ნიშნულამდე


ჯ-4.03









A3

კვეთი 1-1

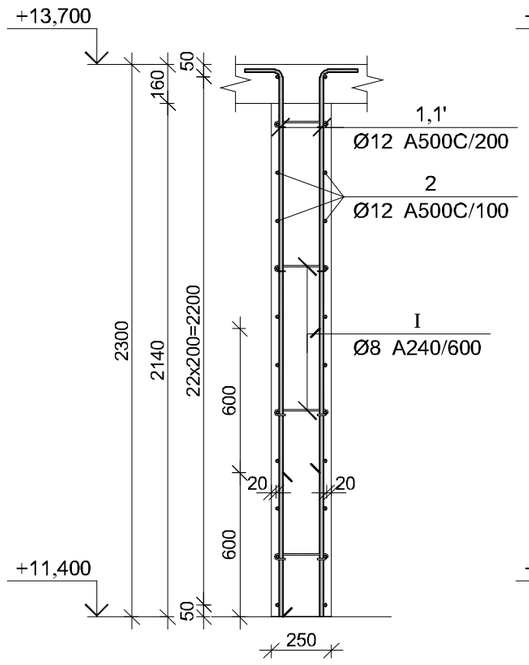

კვეთი 2-2

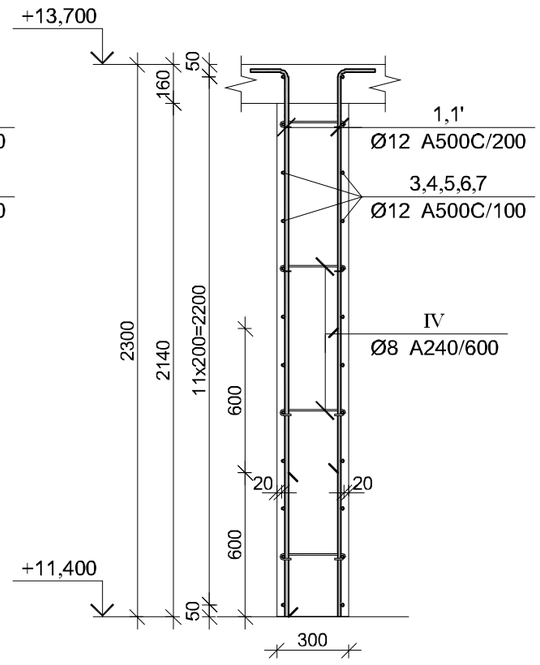

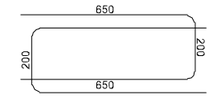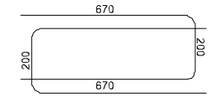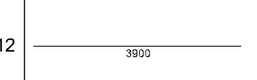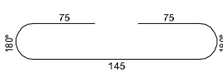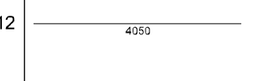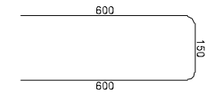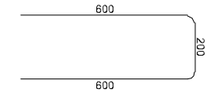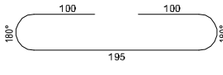პოზ.	Ø [მმ.]	ესკიზი [მმ.]	სიგრძე [მმ.]	პოზ.	Ø [მმ.]	ესკიზი [მმ.]	სიგრძე [მმ.]
①	Ø12		2600	⑥	Ø12		1500
①'	Ø12		2000	⑦	Ø12		1580
②	Ø12		3450	Ⓘ	Ø8		295
③	Ø12		4050	Ⓘ	Ø12		1350
④	Ø12		2500	Ⓘ	Ø12		1400
⑤	Ø12		3250	Ⓘ	Ø8		395

ᲛᲝᲜ. ᲠᲐᲑ ᲙᲔᲓᲚᲘᲡ ᲣᲜᲘᲡ ᲛᲙᲣ-1-ᲘᲡ ᲡᲞᲔᲪᲘᲤᲘᲙᲐᲪᲘᲐ +11,400 ᲜᲘᲨᲜᲣᲚᲘᲓᲐᲜ +13,700 ᲜᲘᲨᲜᲣᲚᲐᲛᲓᲔ

არმატურის სპეციფიკაცია					არმატურის ამოკრეფა					ბეტონი B 25
პოზ. №	Ø	L მმ.	n ცალი	Ln მ.	Ø	∑ Ln მ.	არმატ. მეტრის წონა კგ.	წონა კგ. A240	წონა კგ. A500C	V; მ³
1	2	3	4	5	6	7	8	9	10	11
1	12 A500C	2600	78	202.80	8 A240	26.04	0.39	10.27		6.63
1'	12 A500C	2200	78	171.60	12 A500C	866.52	0.89		769.31	
2	12 A500C	3450	24	82.80						
3	12 A500C	4050	24	97.20						
4	12 A500C	2500	24	60.00						
5	12 A500C	3250	24	78.00						
6	12 A500C	1500	24	36.00						
7	12 A500C	1580	24	37.92						
I	8 A240	295	24	7.08						
II	12 A500C	1350	12	16.20						
III	12 A500C	1400	60	84.00						
IV	8 A240	395	48	18.96		∑		10.27	769.31	6.63
						n= 1		10.27	769.31	6.63
									117.51	კგ/მ³

პროექტის დასახელება

ᲠᲣᲡᲗᲐᲕᲘ

პროექტის მისამართი

ქ. ᲗᲑᲘᲚᲘᲡᲘ, ᲐᲙᲐᲙᲘ ᲑᲔᲚᲘᲐᲨᲕᲘᲚᲘᲡ ᲥᲣᲩᲐ №53 (ს/კ 01.13.03.010.054)

დამკვეთი

სტადია	ᲛᲐᲠᲪᲚᲘ	ᲒᲐᲜᲛᲐᲠᲢᲔᲑᲐ
მკ	2023.04.23	

დაკვეთის №

CAD DWG ფაილი 04.kedlebi.dwg

ᲐᲠᲥᲘᲢᲔᲥᲢᲝᲠᲘ:

მთ. ᲙᲝᲜᲡᲢᲠᲣᲥᲢᲝᲠᲘ: ზ. ᲥᲐᲨᲐᲙᲫᲔ

შემსრულებელი: ნ. ᲮᲐᲭᲐᲞᲣᲠᲘᲫᲔ

შემმოწმებელი: ზ. ᲥᲐᲨᲐᲙᲫᲔ


ნახაზის დასახელება

ᲛᲝᲜ. ᲠᲐᲑ ᲙᲔᲓᲚᲘᲡ ᲣᲜᲘᲡ ᲛᲙᲣ-1-ᲘᲡ ᲐᲠᲛᲘᲠᲔᲑᲘᲡ ᲙᲕᲔᲗᲔᲑᲘ ⌀11,400 ᲜᲘᲨᲜᲣᲚᲘᲓᲐᲜ ⌀13,700 ᲜᲘᲨᲜᲣᲚᲐᲛᲓᲔ

К-4.04

A3

მონ. რ/ბ რიგელების არმირება 0.000 ნიშნულზე

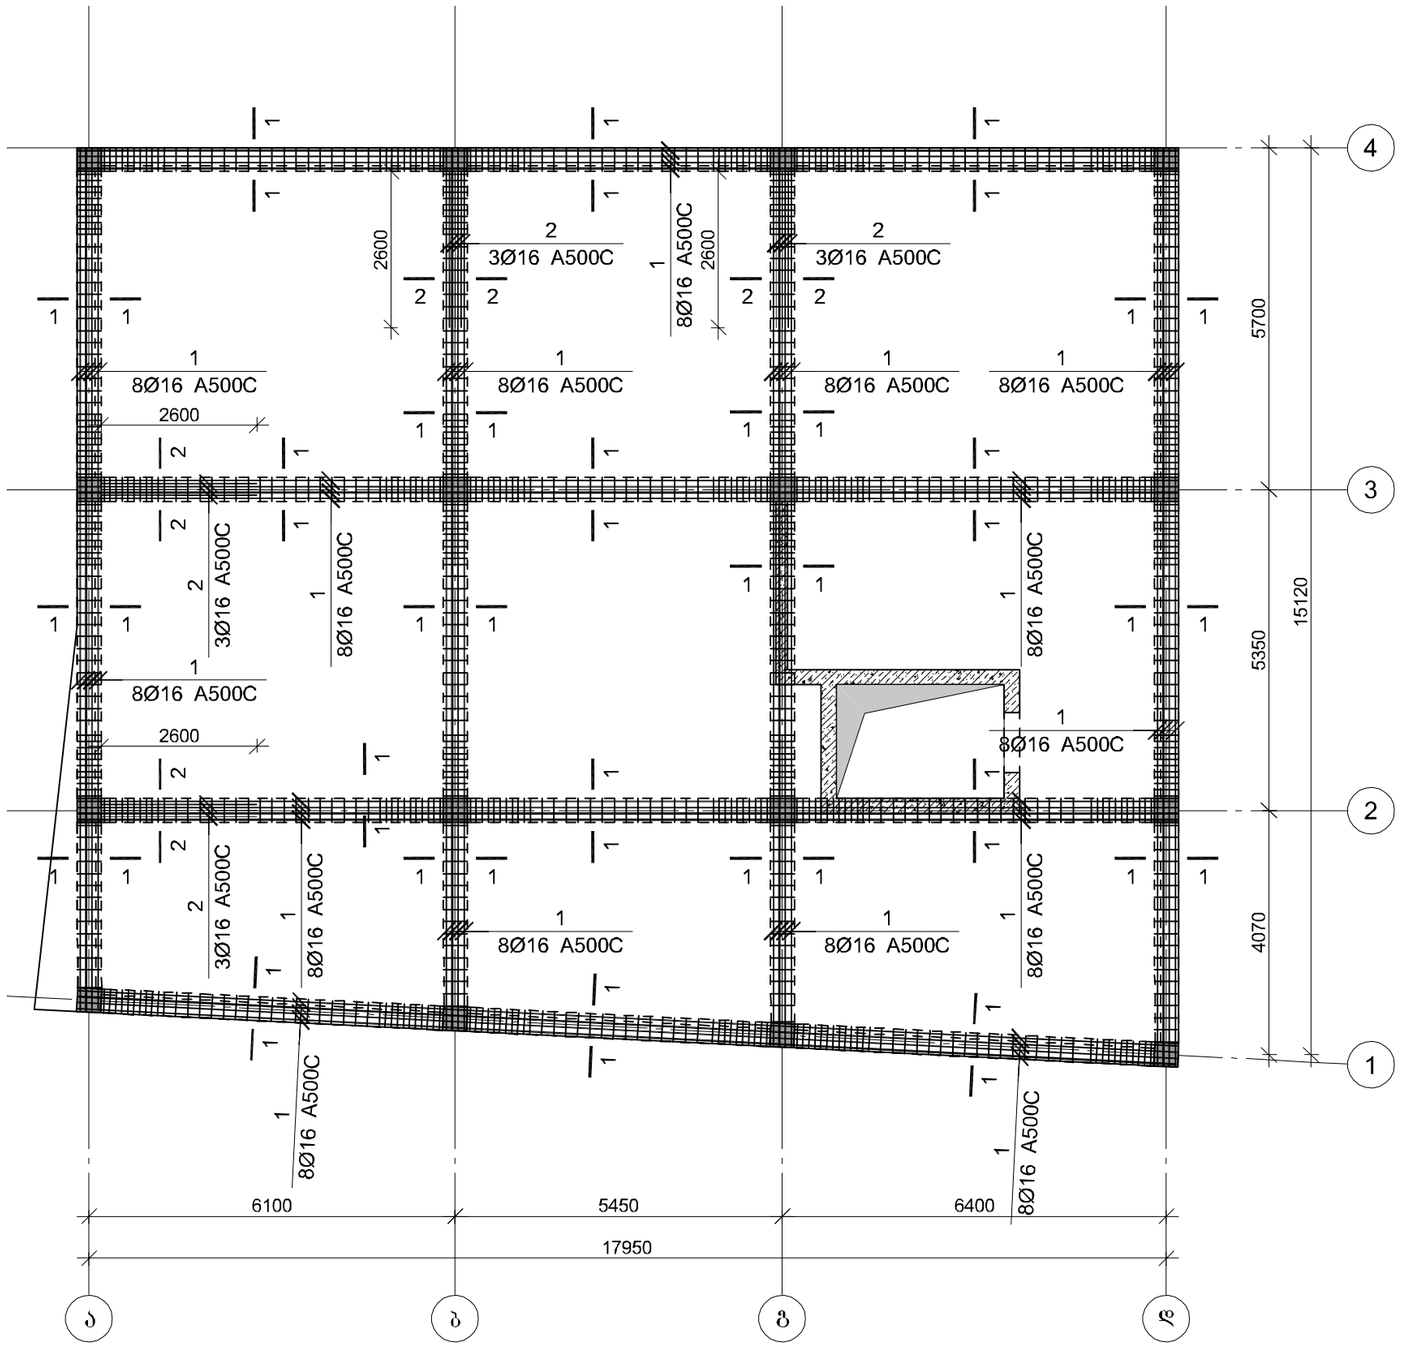

პროექტის დასახელება

ოფისი

პროექტის მისამართი

ქ. თბილისი, აკაკი ბელიაშვილის ქუჩა №53 (ს/კ 01.13.03.010.054)

ალბომი

სტადია	ს/არქ	განმარტება
ზპ	2023.04.23	

ალბომის №

CAD DWG ფაილი 05.rigelebi.dwg

ღირებულება:

მთ. კონსტრუქტორი: ზ. ჯაშაკაძე

შემასრულა: ნ. ხუბულავა

შემამოწმა: ზ. ჯაშაკაძე


ნახატის დასახელება

მონ. რ/ბ რიგელების არმირება 0.000 ნიშნულზე


Ჯ-5.01


A3

კვეთი 1-1

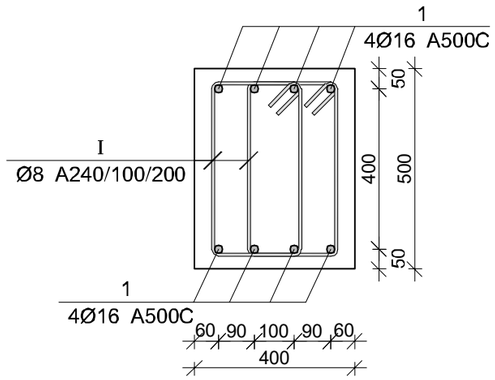

კვეთი 2-2

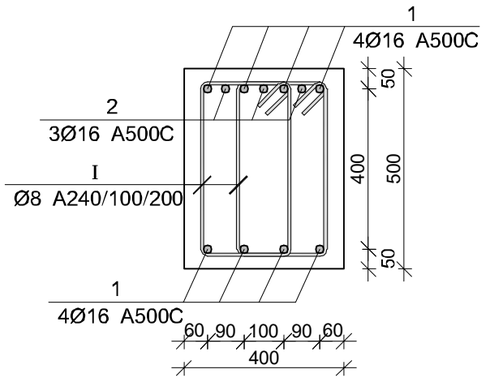

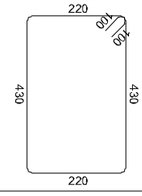პოზ.	Ø [მმ.]	ესკიზი [მმ.]	სიგრძე [მმ.]
①	Ø16		---
Ⓘ	Ø8		1500

რიგელების სპეციფიკაცია 0.000 ნიშნულზე

არმატურის სპეციფიკაცია					არმატურის ამოკრეფა					ბეტონი B 25
პოზ. №	Ø	L მმ.	n ცალი	Ln მ.	Ø	∑ Ln მ.	ბრაკით მემატის წონა კგ.	წონა კგ.		V; მ³
								A240	A500C	
1	2	3	4	5	6	7	8	9	10	11
1	16 A500C	-	-	1200.00	8 A240	2454.00	0.39	968.31		24.00
2	16 A500C	3000	12	36.00	16 A500C	1236.00	1.58		1950.83	
I	8 A240	1500	1636	2454.00			∑	968.31	1950.83	24.00
						n= 1		968.31	1950.83	24.00
									121.63	კგ/მ³

პროექტის დასახელება

ოუისი

პროექტის მისამართი

ქ. თბილისი, აკაკი ბელიაშვილის ქუჩა №53 (ს/კ 01.13.03.010.054)

დაფა/ქვითი

სტადია: სარეცხი — შანმარტება

მკ: 2023.04.23

დაკვეთის №

CAD DWG ფაილი: 05.rigelebi.dwg

ხელმძღვანელი:

მთ. კონსტრუქტორი: ზ. ქაშაქაძე

შემასრულა: ნ. ხაბულიანი

შემამოწმა: ზ. ქაშაქაძე


ნახაზის დასახელება

რიგელების არმირების კვეთები და სპეციფიკაცია 0.000 ნიშნულზე

კ-5.02

A3

მონ. რ/ბ რიგელების არმირება +3.800 ნიშნულზე

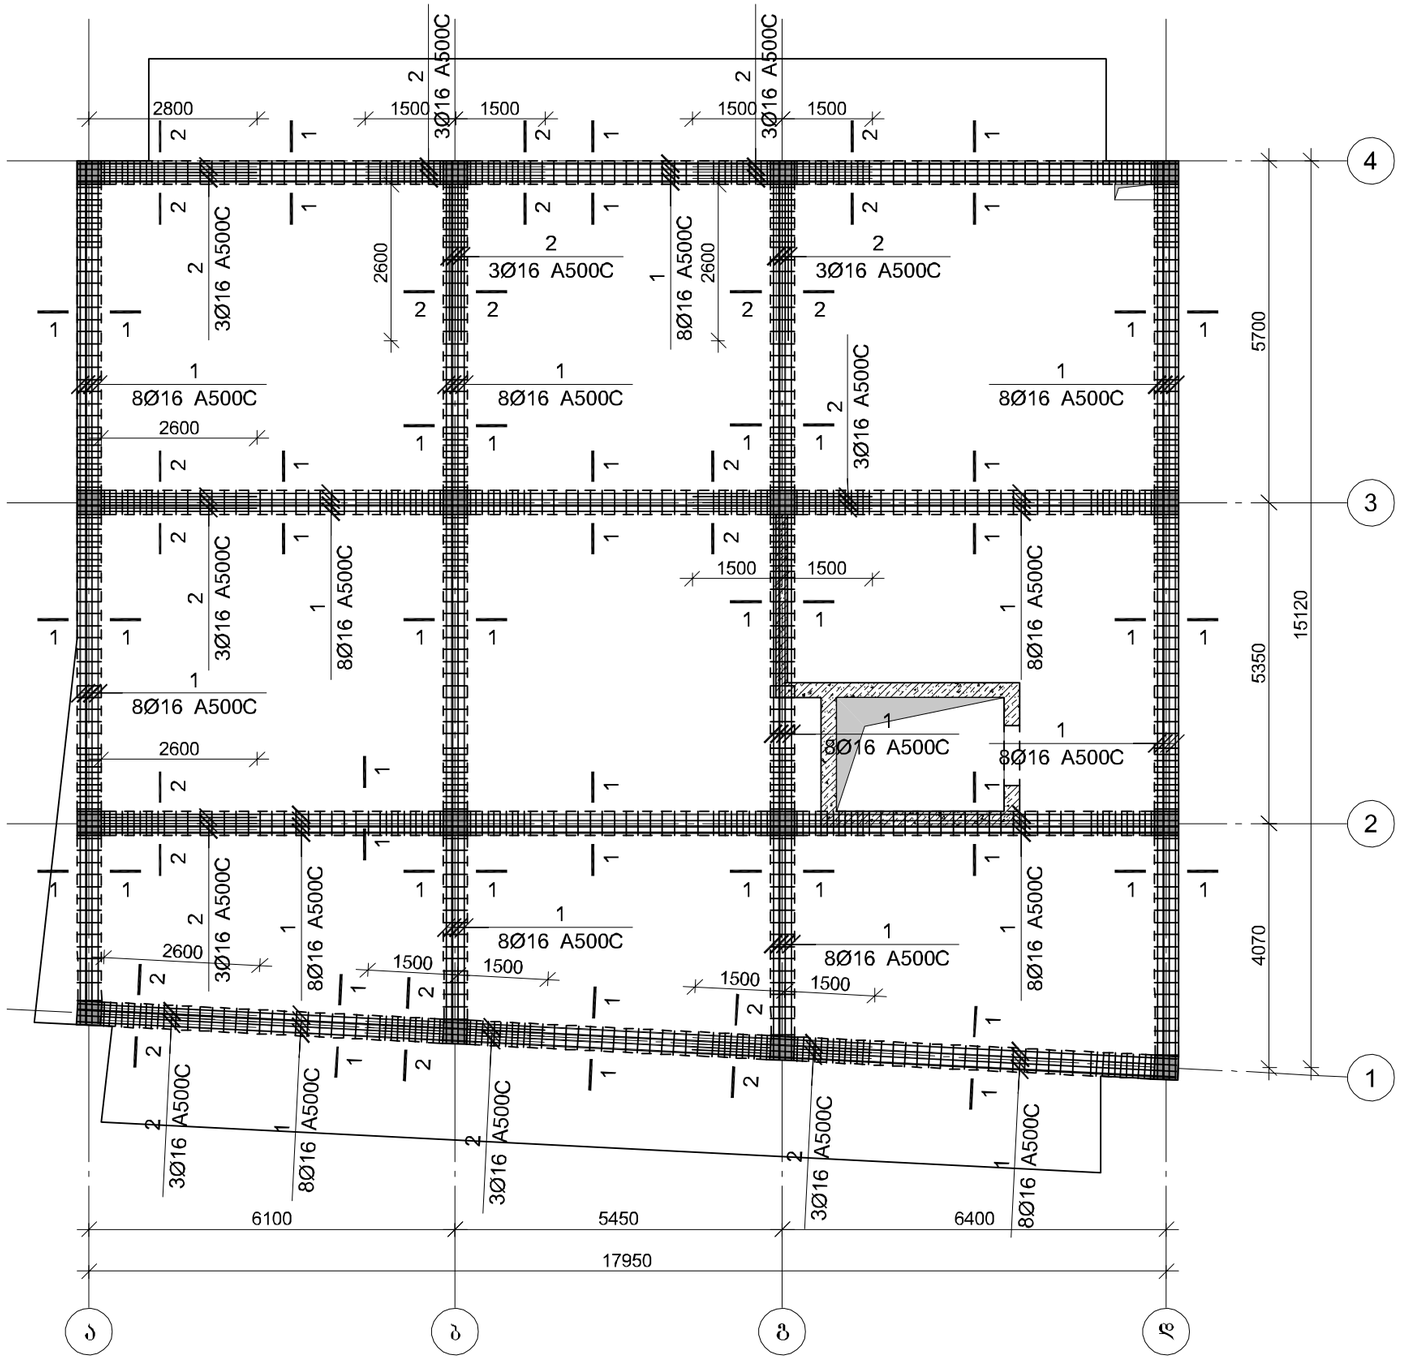

პროექტის დასახელება

ოფისი

პროექტის მისამართი

ქ. თბილისი, აკაკი ბელიაშვილის ქუჩა №53 (ს/კ 01.13.03.010.054)

დამკვეთი

სტადია	სარეც	განმარტება
მპ	2023.04.23	

ალაქციის №

CAD DWG ფაილი 05.rigelebi.dwg

ლიცენზიები:

მთ. კონსტრუქტორი: ზ. ჯაშაკაძე

შემსრულა: ნ. ხუბულავა

შემმოწმა: ზ. ჯაშაკაძე


ნახატის დასახელება

მონ. რ/ბ რიგელების არმირება +3.800 ნიშნულზე


ჯ-5.03


A3

კვეთი 1-1

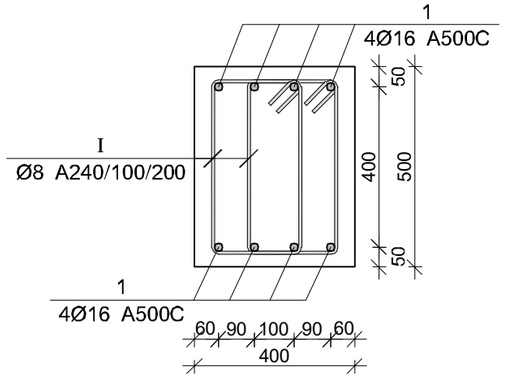

კვეთი 2-2

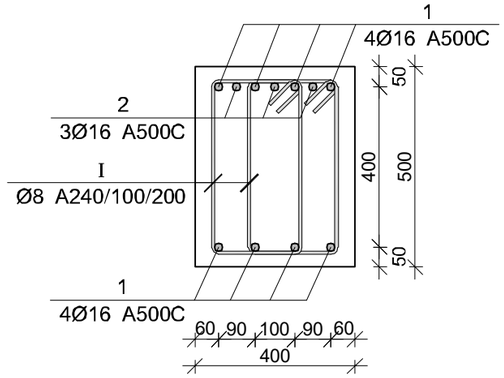

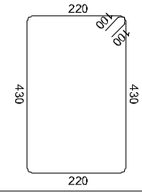პოზ.	Ø [მმ.]	ესკიზი [მმ.]	სიგრძე [მმ.]
①	Ø16		---
Ⓘ	Ø8		1500

რიგელების სპეციფიკაცია 3.800 ნიშნულზე

არმატურის სპეციფიკაცია					არმატურის ამოკრეფა					ბეტონი B 25
პოზ. №	Ø	L მმ.	n ცალი	Ln მ.	Ø	∑ Ln მ.	ბრაკით მემატის წონა კგ.	წონა კგ. A240	წონა კგ. A500C	V; მ³
1	2	3	4	5	6	7	8	9	10	11
1	16 A500C	-	-	1200.00	8 A240	2454.00	0.39	968.31		24.00
2	16 A500C	3000	33	99.00	16 A500C	1299.00	1.58		2050.26	
I	8 A240	1500	1636	2454.00			∑	968.31	2050.26	24.00
						n= 1		968.31	2050.26	24.00
									125.77	კგ/მ³

პროექტის დასახელება

ოფისი

პროექტის მისამართი

ქ. თბილისი, აკაკი ბელიაშვილის ქუჩა №53 (ს/კ 01.13.03.010.054)

დამკვეთი

სტადია მარცხ. შანმარტება

მკ 2023.04.23

დაკვეთის №

CAD DWG ფაილი 05.rigelebi.dwg

ხელმძღვ.:

მთ. კონსტრუქტორი: ზ. ჯაშაკაძე

შემსრულა ნ. ხაბულიანი

შემოწმება ზ. ჯაშაკაძე


ნახაზის დასახელება

რიგელების არმირების კვეთები და სპეციფიკაცია 3.800 ნიშნულზე

კ-5.04

A3

მონ. რ/ბ რიგელების არმირება +7.600 ნიშნულზე

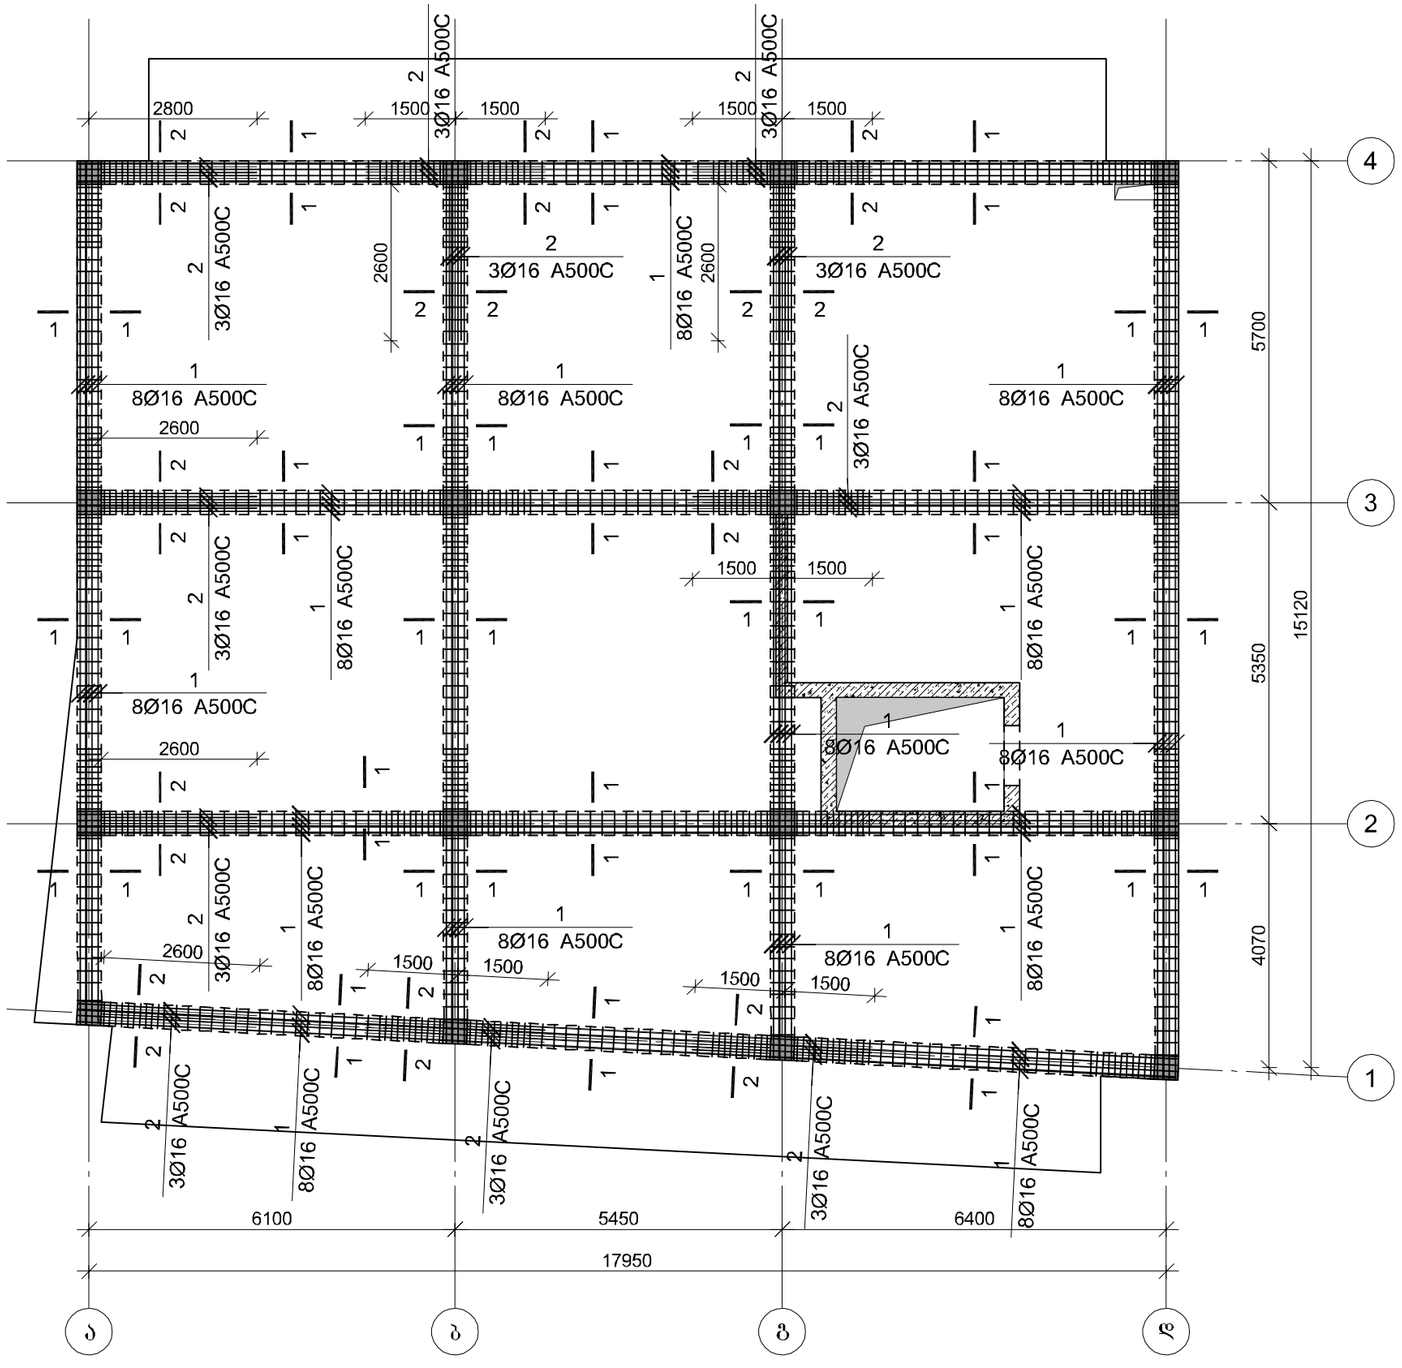

პროექტის დასახელება

ოფისი

პროექტის მისამართი

ქ. თბილისი, აკაკი ბელიაშვილის ქუჩა №53 (ს/კ 01.13.03.010.054)

ალბომი

სტადია	ორიგინალი	განმარტება
მპ	2023.04.23	

ალბომის №

CAD DWG ფაილი 05.rigelebi.dwg

ღირებულება:

მთ. კონსტრუქტორი: ბ. ჯაშაკიძე

შემასრულა ნ. ხუბულავა

შემამოწმა ბ. ჯაშაკიძე


ნახატის დასახელება

მონ. რ/ბ რიგელების არმირება +7.600 ნიშნულზე


კ-5.05


A3

კვეთი 1-1

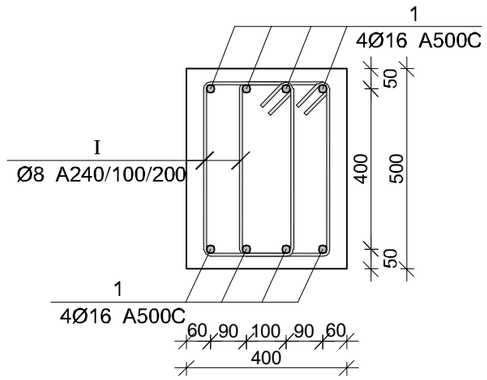

კვეთი 2-2

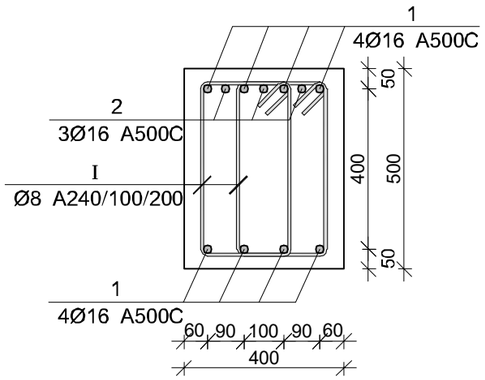

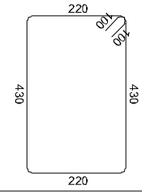პოზ.	Ø [მმ.]	ესკიზი [მმ.]	სიგრძე [მმ.]
①	Ø16		---
Ⓘ	Ø8		1500

რიგელების სპეციფიკაცია 7.600 ნიშნულზე

არმატურის სპეციფიკაცია					არმატურის ამოკრეფა					ბეტონი B 25
პოზ. №	Ø	L მმ.	n ცალი	Ln მ.	Ø	∑ Ln მ.	ბრაკით მემატის წონა კგ.	წონა კგ.		V; მ³
								A240	A500C	
1	2	3	4	5	6	7	8	9	10	11
1	16 A500C	-	-	1200.00	8 A240	2454.00	0.39	968.31		24.00
2	16 A500C	3000	33	99.00	16 A500C	1299.00	1.58		2050.26	
I	8 A240	1500	1636	2454.00			∑	968.31	2050.26	24.00
						n= 1		968.31	2050.26	24.00
									125.77	კგ/მ³

პროექტის დასახელება

ოფისი

პროექტის მისამართი

ქ. თბილისი, აკაკი ბელიაშვილის ქუჩა №53 (ს/კ 01.13.03.010.054)

დამკვეთი

სტადია: მარცხ. | შენმარტება

მკ: 2023.04.23

დაკვეთის №

CAD DWG ფაილი: 05.rigelebi.dwg

ტერიტორია:

მთ. კონსტრუქტორი: ზ. ქაშაქაძე

შემსრულა: ნ. ხაბულიანი

შემოწმება: ზ. ქაშაქაძე


ნახაზის დასახელება

რიგელების არმირების კვეთები და სპეციფიკაცია 7.600 ნიშნულზე

К-5.06

A3

მონ. რ/ბ რიგელების არმირება +11.400 ნიშნულზე

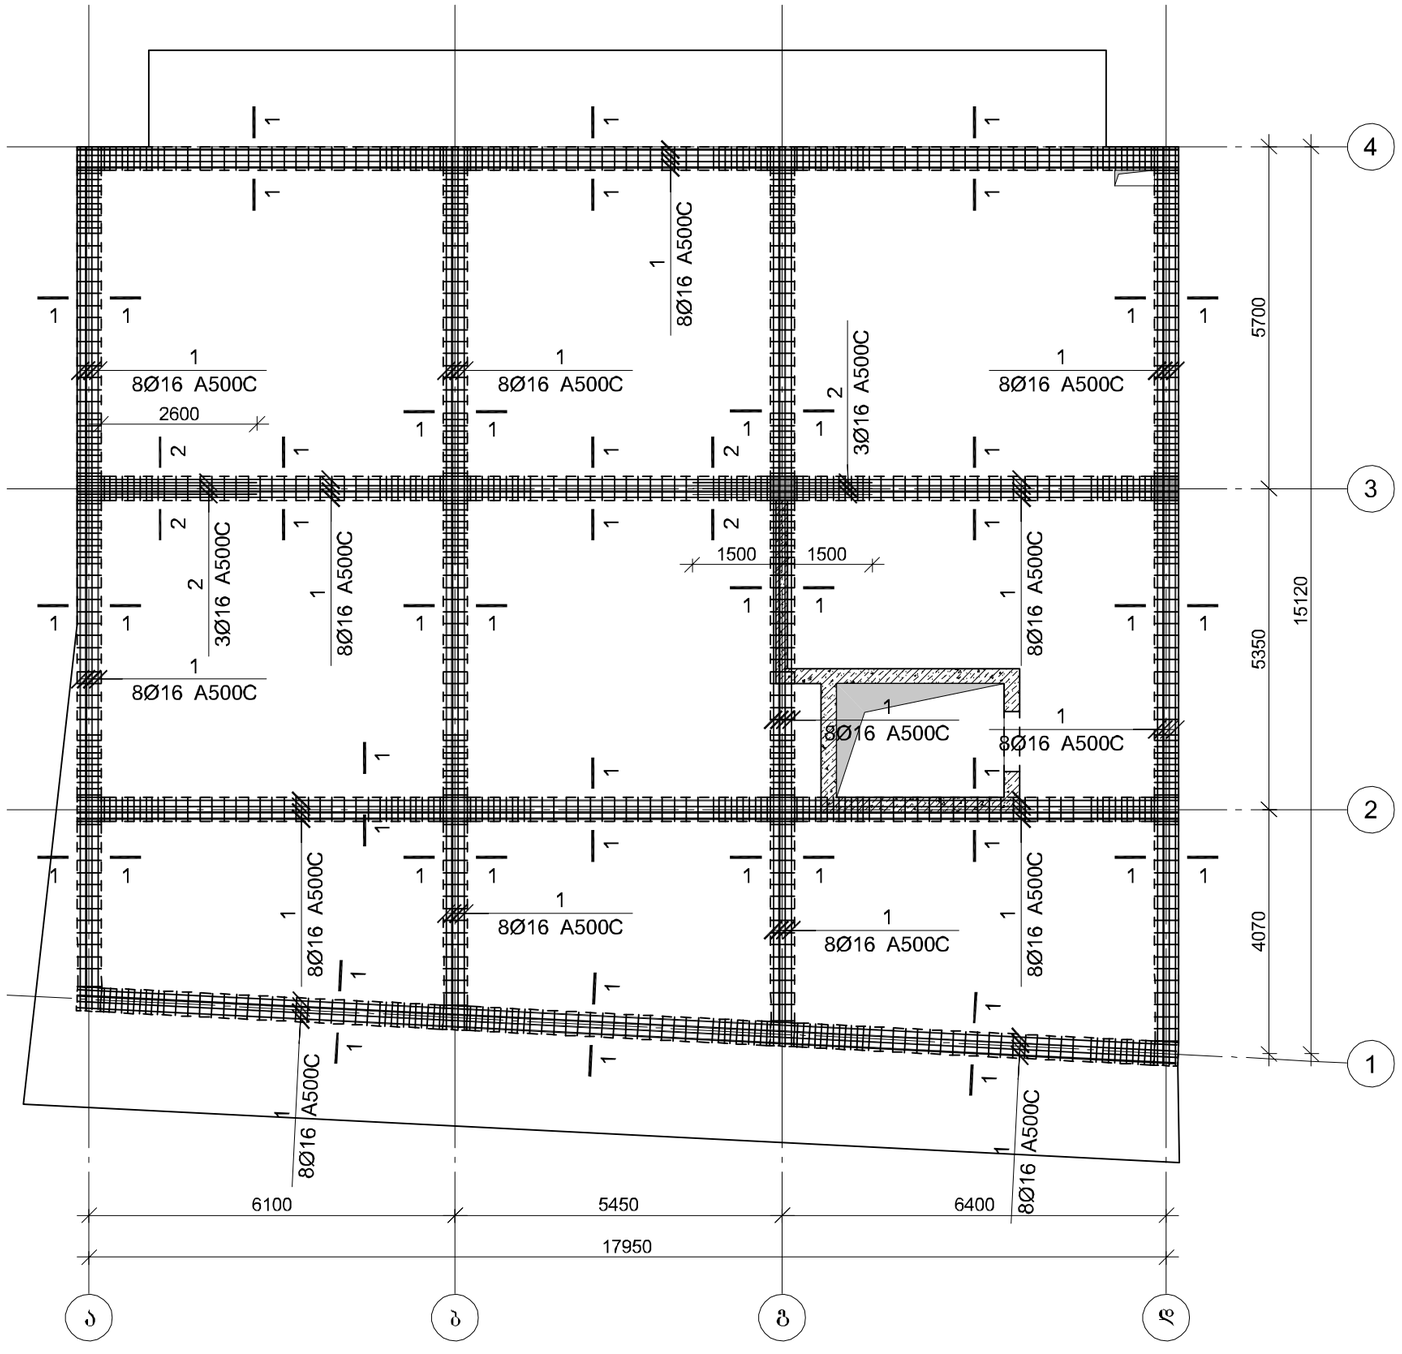

პროექტის დასახელება

ოფისი

პროექტის მისამართი

ქ. თბილისი, აკაკი ბელიაშვილის ქუჩა №53 (ს/კ 01.13.03.010.054)

დამკვეთი

სტადია	სარეც	განმარტება
მპ	2023.04.23	

დაკვეთის №

CAD DWG ფაილი 05.rigelebi.dwg

ავტორები:

მთ. კონსტრუქტორი: ზ. ჯაშაკაძე

შემასრულა: ნ. ხუბულავა

შემამოწმა: ზ. ჯაშაკაძე


ნახატის დასახელება

მონ. რ/ბ რიგელების არმირება +11.400 ნიშნულზე


კ-5.07


A3

კვეთი 1-1

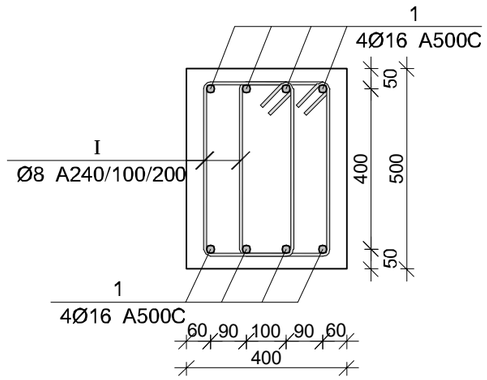

კვეთი 2-2

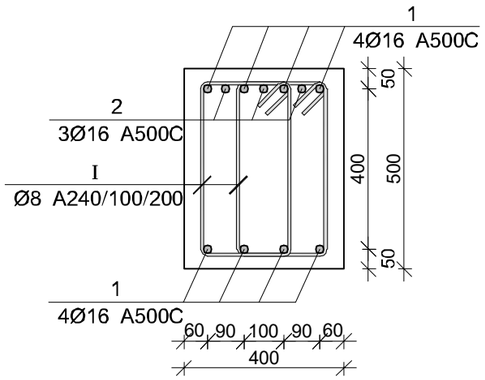

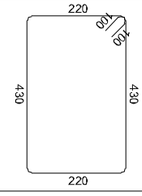პოზ.	Ø [მმ.]	ესკიზი [მმ.]	სიგრძე [მმ.]
①	Ø16		---
Ⓘ	Ø8		1500

რიგელების სპეციფიკაცია 11.400 ნიშნულზე

არმატურის სპეციფიკაცია					არმატურის ამოკრეფა					ბეტონი B 25
პოზ. №	Ø	L მმ.	n ცალი	Ln მ.	Ø	∑ Ln მ.	ბრაკით მემატის წონა კგ.	წონა კგ.		V; მ³
								A240	A500C	
1	2	3	4	5	6	7	8	9	10	11
1	16 A500C	-	-	1200.00	8 A240	2454.00	0.39	968.31		24.00
2	16 A500C	3000	6	18.00	16 A500C	1218.00	1.58		1922.42	
I	8 A240	1500	1636	2454.00			∑	968.31	1922.42	24.00
						n= 1		968.31	1922.42	24.00
									120.45	კგ/მ³

პროექტის დასახელება

ოფისი

პროექტის მისამართი

ქ. თბილისი, აკაკი ბელიაშვილის ქუჩა №53 (ს/კ 01.13.03.010.054)

დამკვეთი

სტადია	მარცხ	შესრულება
მკ	2023.04.23	
დაკვეთის №		
CAD DWG ფაილი		05.rigelebi.dwg

ხელმძღვანელი:

მთ. კონსტრუქტორი: ზ. ქაშაქაძე

შემსრულა: ნ. ხაბულიანი

შემმოწმა: ზ. ქაშაქაძე


ნახაზის დასახელება

რიგელების არმირების კვეთები და სპეციფიკაცია 11.400 ნიშნულზე

კ-5.08

A3

მონ. რ/ბ რიგელების არმირება +13.700 ნიშნულზე

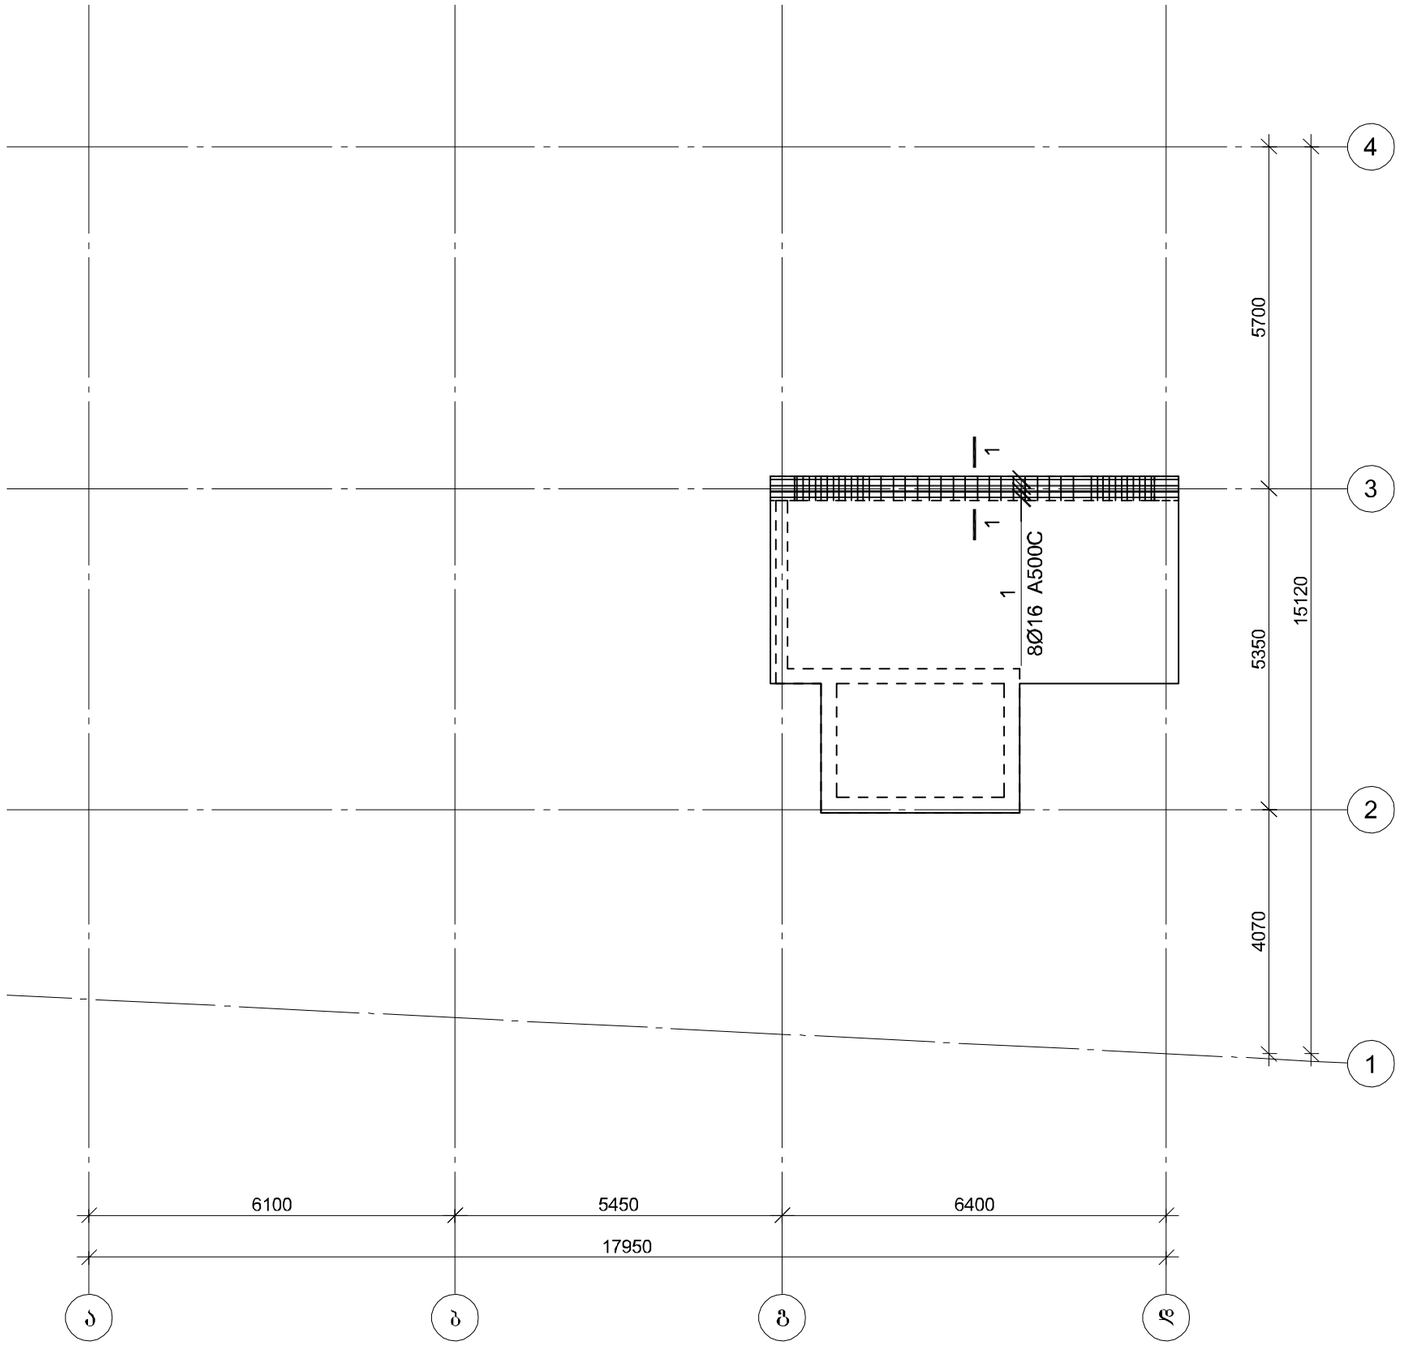

პროექტის დასახელება

ოფისი

პროექტის მისამართი

ქ. თბილისი, აკაკი ბელიაშვილის ქუჩა №53 (ს/კ 01.13.03.010.054)

დამკვეთი

სტადია	სარეც	განმარტება
მპ	2023.04.23	

ლაკშეთის №

CAD DWG ფაილი 05.rigelebi.dwg

დირექტორი:

მთ. კონსტრუქტორი: ზ. უაშაქიძე

შემსრულა: ნ. ხაბულაძე

შემმოწმა: ზ. უაშაქიძე


ნახაზის დასახელება


მონ. რ/ბ რიგელების არმირება +13.700 ნიშნულზე

კ-5.09

A3

კვეთი 1-1

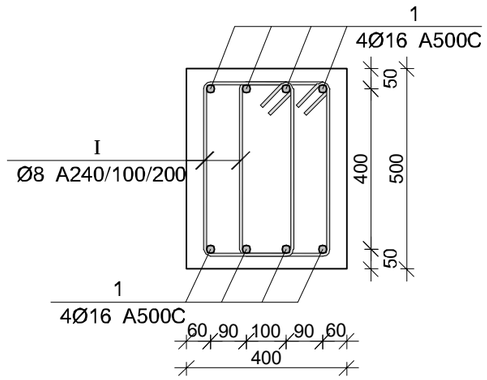

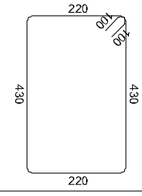პოზ.	Ø [მმ.]	ესკიზი [მმ.]	სიგრძე [მმ.]
1	Ø16		---
I	Ø8		1500

რიგელების სპეციფიკაცია 13.700 ნიშნულზე

არმატურის სპეციფიკაცია					არმატურის ამოკრეფა					ბეტონი B 25
პოზ. №	Ø	L მმ.	n ცალი	Ln მ.	Ø	∑ Ln მ.	ბრაკით მემატის წონა კგ.	წონა კგ.		V; მ³
								A240	A500C	
1	2	3	4	5	6	7	8	9	10	11
1	16 A500C	-	-	100.00	8 A240	123.00	0.39	48.53		1.50
					16 A500C	100.00	1.58		157.83	
I	8 A240	1500	82	123.00			∑	48.53	157.83	1.50
						n= 1		48.53	157.83	1.50
									137.58	კგ/მ³

პროექტის დასახელება

ოფისი

პროექტის მისამართი

ქ. თბილისი, აკაკი ბელიაშვილის ქუჩა №53 (ს/კ 01.13.03.010.054)

დამკვეთი

სტადია	ძარცლი	შესრულება
შპ	2023.04.23	
დაკვეთის №		
CAD DWG ფაილი		05.rigelebi.dwg

ხელმძღვანელი:

მთ. კონსტრუქტორი:		ზ. ქაშაქაძე
შემსრულა		ნ. ხაბულიანი
შემმოწმა		ზ. ქაშაქაძე


ნახაზის დასახელება

რიგელების არმირების კვეთები და სპეციფიკაცია 13.700 ნიშნულზე


კ-5.10

A3


მონ. რ/ბ რიგელის არმატურის გადაღებით გადაბმის დეტალი

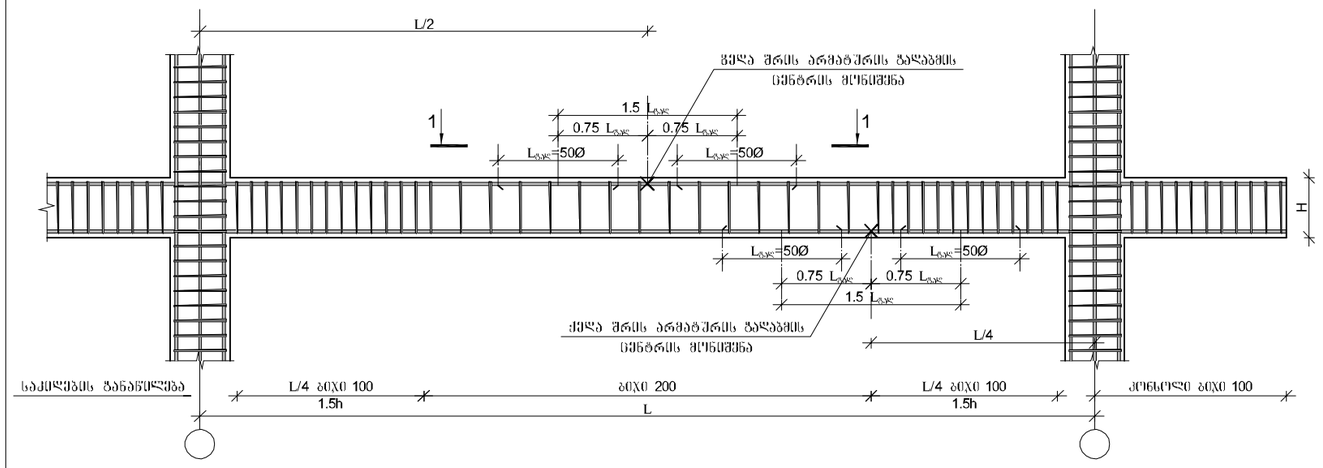


რიგელების და სვეტის შეერთების დეტალი გეგმაში

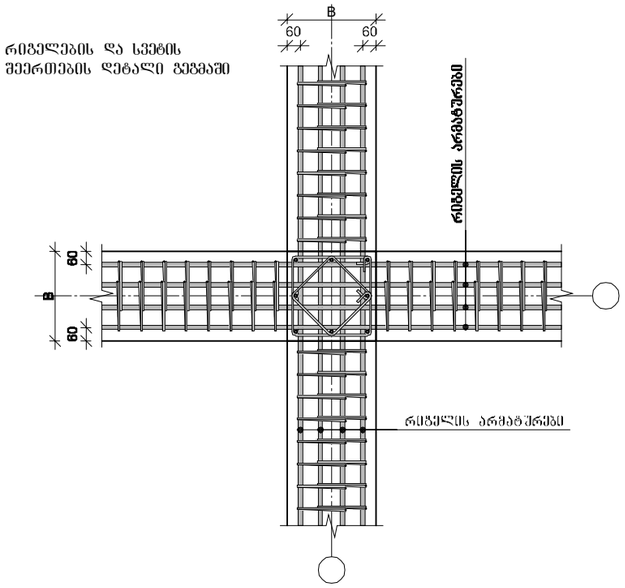

მონ. რ/ბ რიგელის არმატურის გადაღებით გადაბმის დეტალი ხედი 1-1

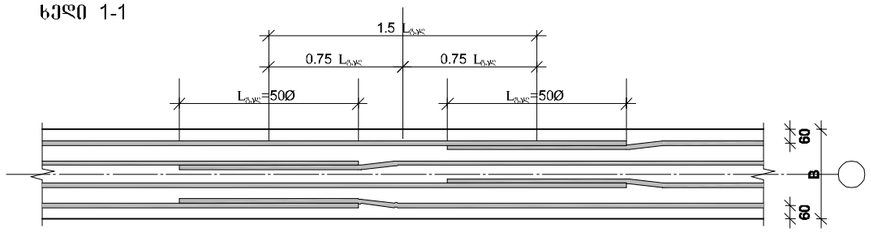


არმატურის ჩაანკერების დეტალი

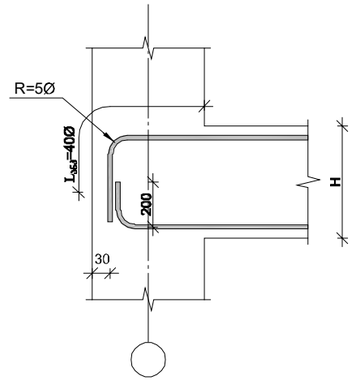


1. მონიშვნა - X ადნიშნავს მონ. რ/ბ რიგელის არმირების სქემებზე გრძივი არმატურის ორ პოზიციას შორის საზღვარს.
2. მონ. რ/ბ რიგელის არმირებისას არმატურის გადაბმის ადგილებში საპილების ბიჯი უნდა იყო 100 მმ.

რიგელის და სვეტის შეერთების დეტალი ჭრილში

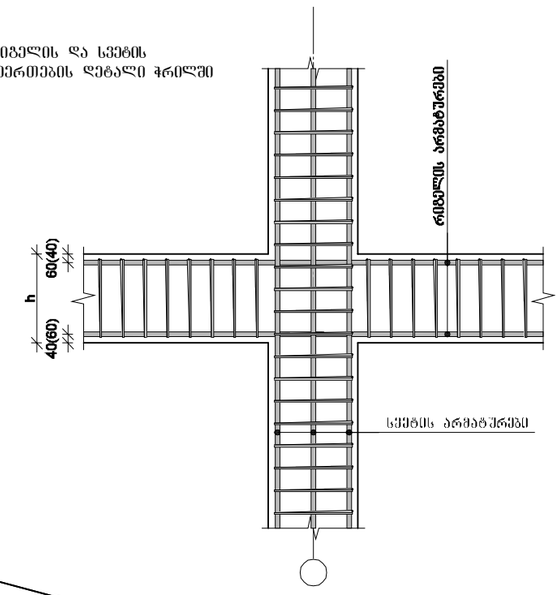

სვეტის ნაშვერების მოწყობის დეტალი

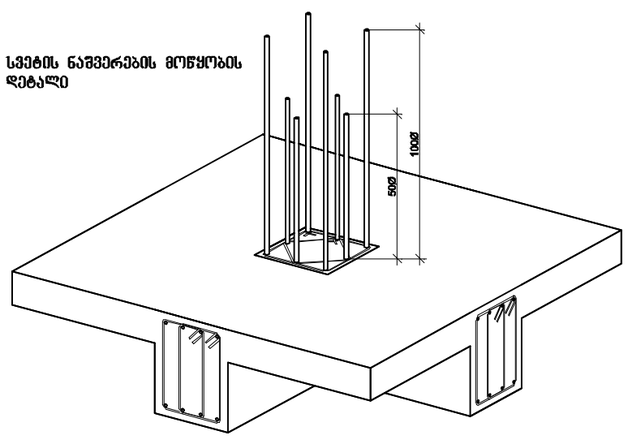

პროექტის დასახელება

ოუისი

პროექტის მისამართი

ქ. თბილისი, აკაკი ბელიაშვილის ქუჩა №53 (ს/კ 01.13.03.010.054)

დამკვეთი

სტადია	პარალი	განმარტება
მკ	2023.04.23	
ნახაზის №		
CAD DWG ფაილი	05.rigelebi.dwg	

ხელმძღვანელი:

მთ. კონსტრუქტორი: ზ. ყიფიანი

შემსრულა: ნ. ხაბულაძე

შემმოწმა: ზ. ყიფიანი


ნახაზის დასახელება

მონ. რ/ბ რიგელის არმატურის გადაღებით გადაბმის და სვეტში ჩამაბრების დეტალები

კ-5.11

A3

გადახურვის ფილის არმირება 0.000 ნიშნულზე

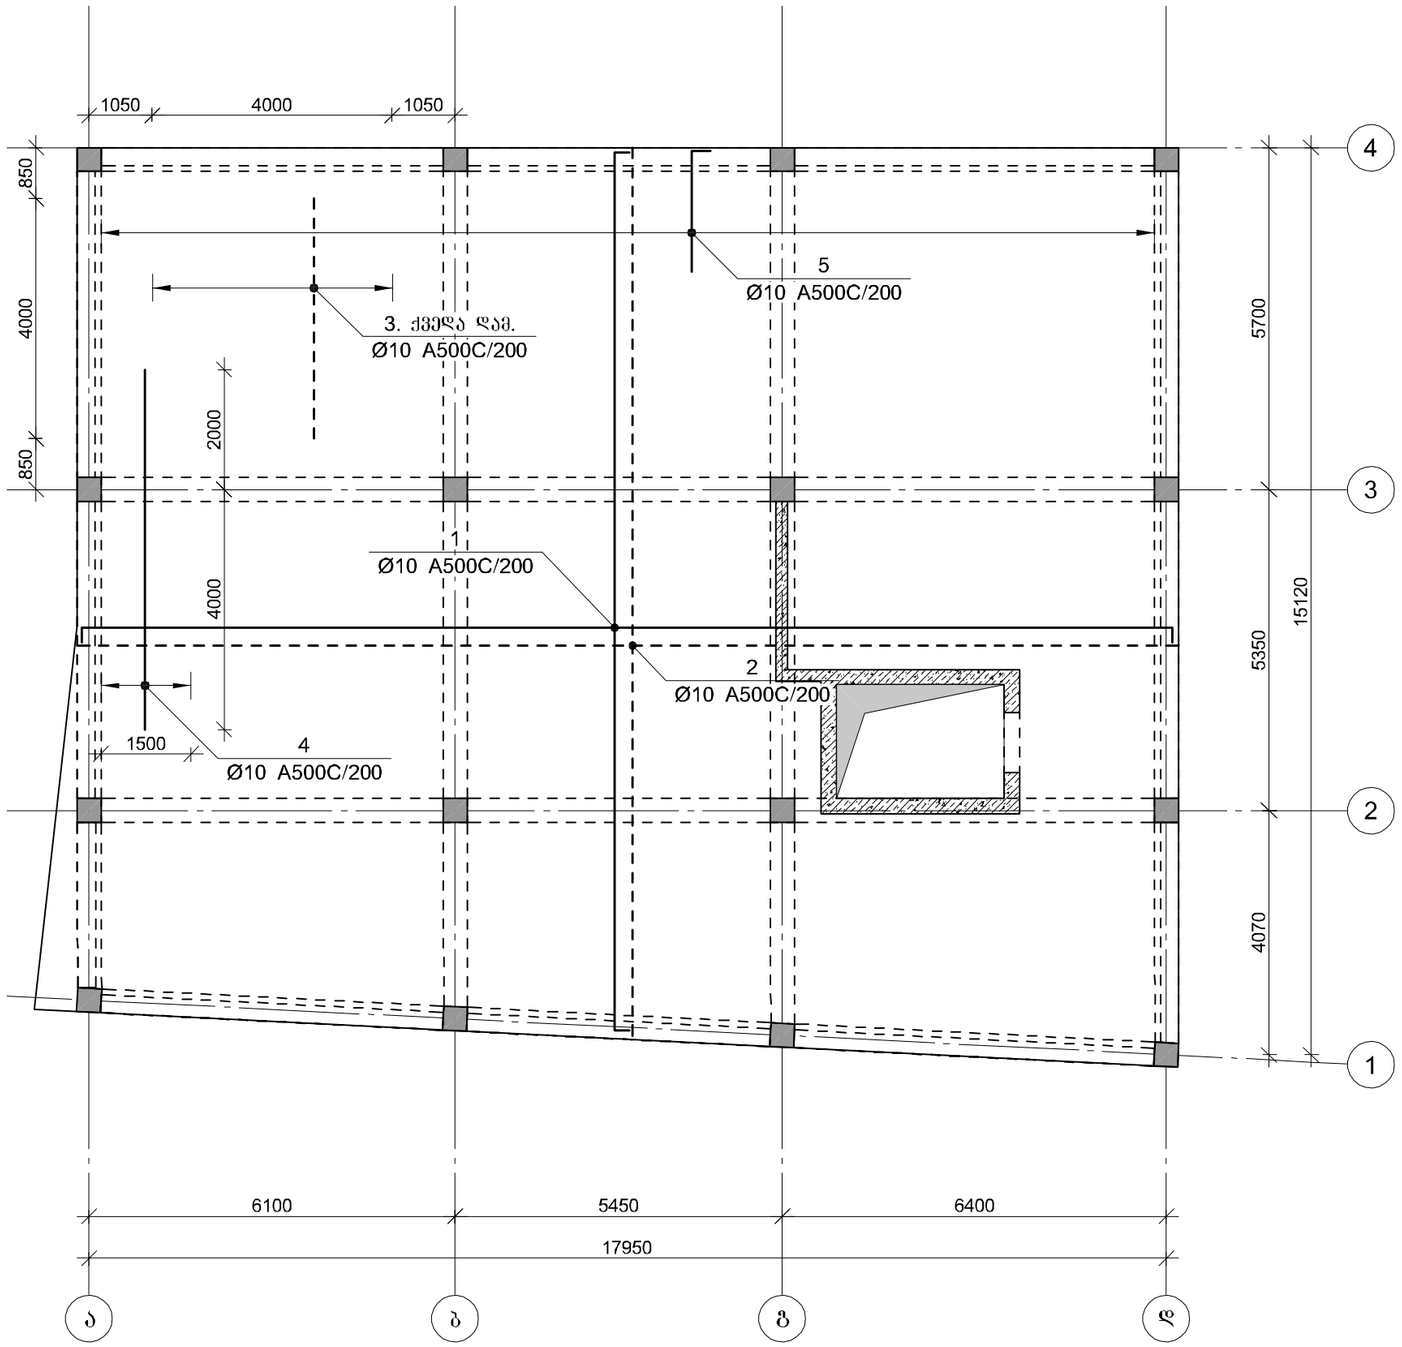

პროექტის დასახელება

ოფისი

პროექტის მისამართი

ქ. თბილისი, აკაკი ბელიაშვილის ქუჩა №53 (ს/კ 01.13.03.010.054)

დამკვეთი

სტადია	მარცხი	განმარტება
მპ	2023.04.22	

ლაკმუსის №

CAD DWG ფაილი 06.filebi.dwg

ლიტერატორი:

მთ. კონსტრუქტორი: ზ. ჯაშაკაძე

შემსრულა: ნ. ხუბულავა

შემმოწმა: ზ. ჯაშაკაძე


ნახაზის დასახელება

გადახურვის ფილის არმირება 0.000 ნიშნულზე

კ-6.01


A3

ფილის არმირების ფრაგმენტი

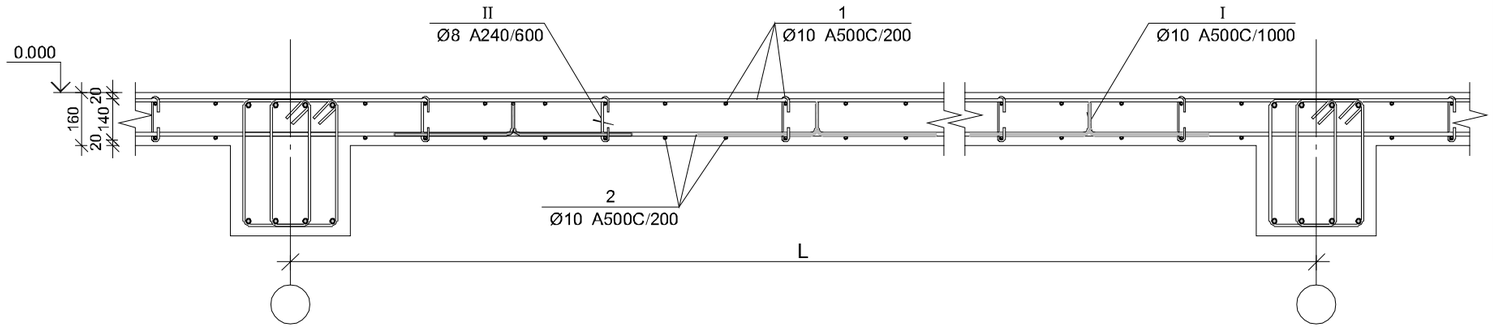


პოზ.	Ø [მმ.]	ესკიზი [მმ.]	სიგრძე [მმ.]
1	Ø10	150	----
I	Ø10	220, 90, 400, 90, 400	1200
II	Ø10	135, 160, 160, 45, 45	230


ფილის არმირების კვეთი ღიობთან

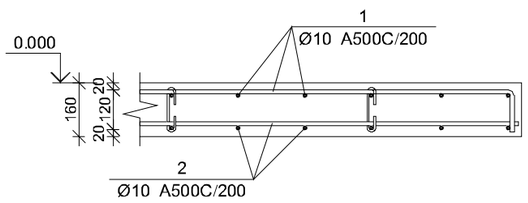


ფილის არმირების კვეთი რიგელთან

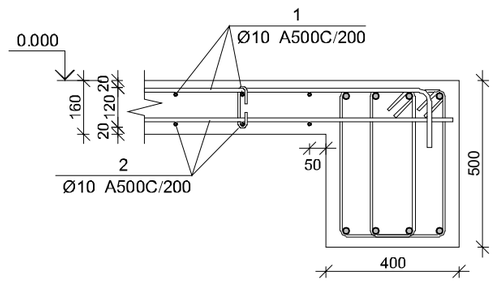


ფილის არმირების კვეთი კედელთან

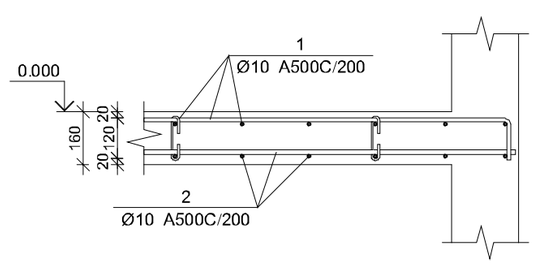

ფილის არმირების კვეთი კიბესთან

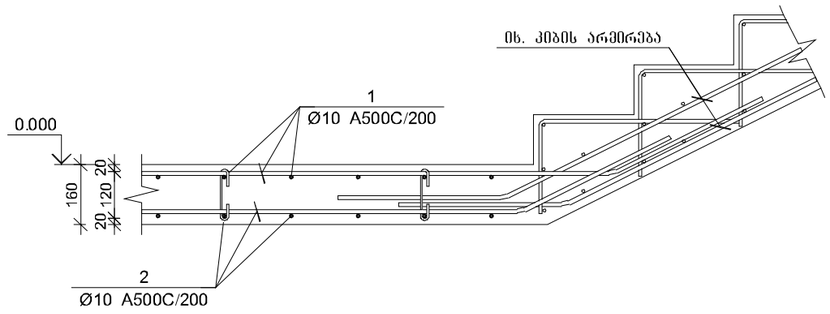

ფილის არმირების კვეთი კიბესთან

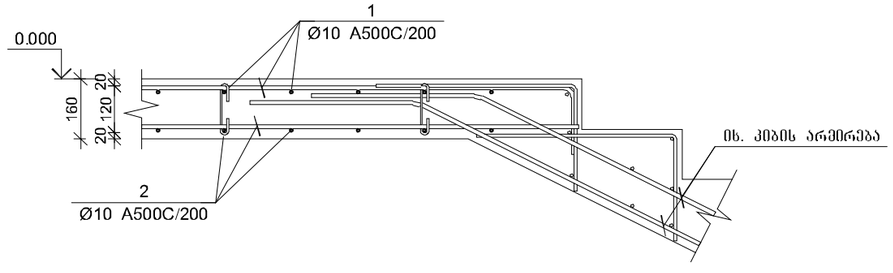

გადახურვის ფილის სპეციფიკაცია 0.000 ნიშნულზე

არმატურის სპეციფიკაცია					არმატურის ამოკრეფა					ბეტონი B 25
პოზ. №	Ø	L მმ.	n ცალი	Ln მ.	Ø	∑ Ln მ.	გრძივი ვერტიკ. წონა კგ.	წონა კგ. A240	წონა კგ. A500C	V; მ³
1	2	3	4	5	6	7	8	9	10	11
1	10 A500C	-	-	2640.00	8 A240	141.48	0.39	55.82		35.20
2	10 A500C	-	-	2596.00	10 A500C	5800.00	0.62		3575.93	
3	10 A500C	4000	20	80.00						
4	10 A500C	6000	10	60.00						
5	10 A500C	2000	80	160.00						
I	10 A500C	1200	220	264.00						
II	8 A240	230	615	141.48						
						∑		55.82	3575.93	35.20
						n= 1		55.82	3575.93	35.20
									103.17	კგ/მ³

პროექტის დასახელება

ოფისი

პროექტის მისამართი

ქ. თბილისი, აკაკი ბელიაშვილის ქუჩა №53 (ს/კ 01.13.03.010.054)

დამკვეთი

სტადია მარცხ. განმარტება

მკ 2023.04.22

დაკვეთის №

CAD DWG ფაილი 06.filebi.dwg

ლიტერატურა:

მთ. კონსტრუქტორი: ზ. ჯაშაკაძე

შემასრულა ნ. ხაბულიანი

შემოწმება ზ. ჯაშაკაძე


ნახაზის დასახელება

გადახურვის ფილის არმირების კვეთები და სპეციფიკაცია

კ-6.02

A3

გადახურვის ფილის არმირება +3.800 ნიშნულზე

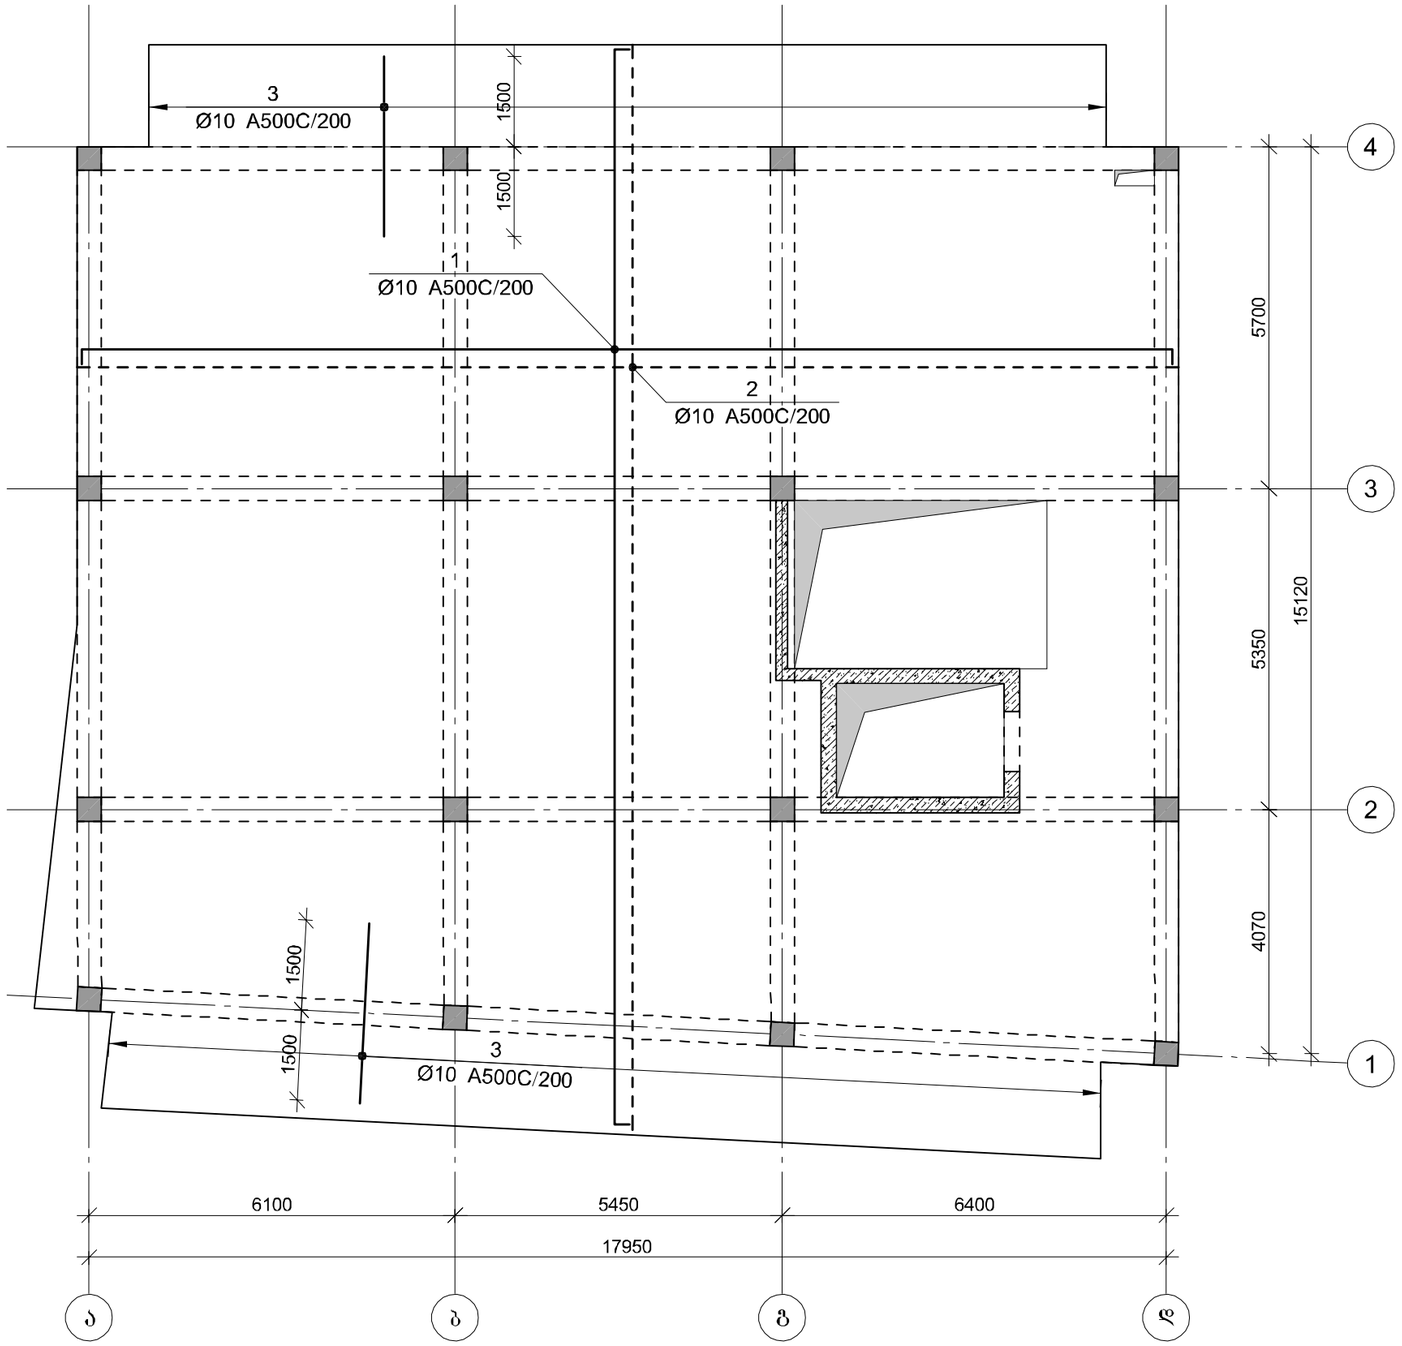

პროექტის დასახელება

ოფისი

პროექტის მისამართი

ქ. თბილისი, აკაკი ბელიაშვილის ქუჩა №53 (ს/კ 01.13.03.010.054)

დამკვეთი

სტადია	მარცხი	განმარტება
მპ	2023.04.22	

ლაკმუსის №

CAD DWG ფაილი 06.filebi.dwg

ლიცენზიორი:

მთ. კონსტრუქტორი:		ზ. ჯაშაკიძე
შემსრულა		ნ. ხუბულაძე
შემმოწმა		ზ. ჯაშაკიძე


ნახაზის დასახელება



გადახურვის ფილის არმირება +3.800 ნიშნულზე

კ-6.03


A3

ფილის არმირების ჭრაგმენტი

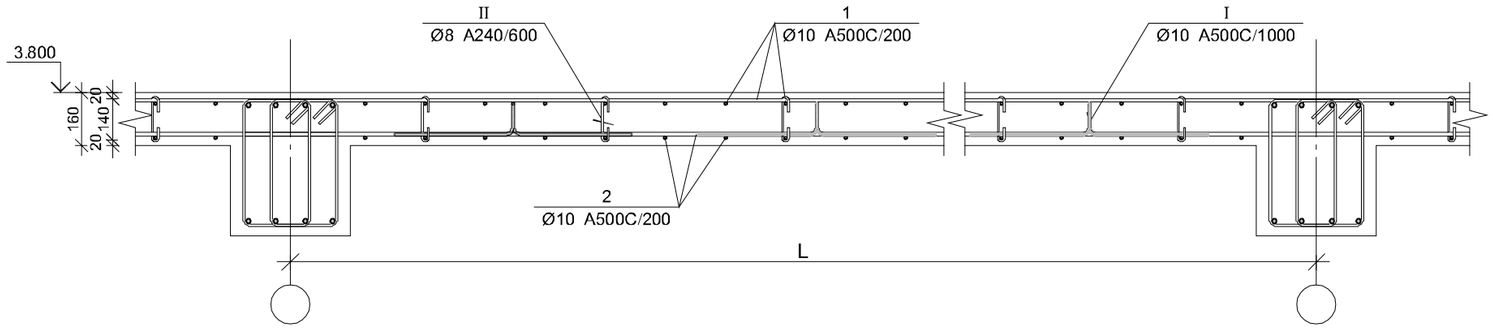


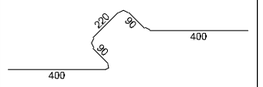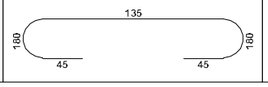პოზ.	Ø [მმ.]	ესკიზი [მმ.]	სიგრძე [მმ.]
①	Ø10		----
①	Ø10		1200
⑪	Ø10		230


ფილის არმირების კვეთი ღიობთან

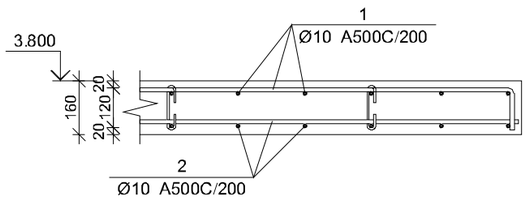


ფილის არმირების კვეთი რიგელთან

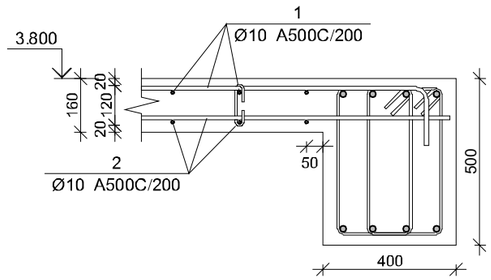


ფილის არმირების კვეთი კედელთან

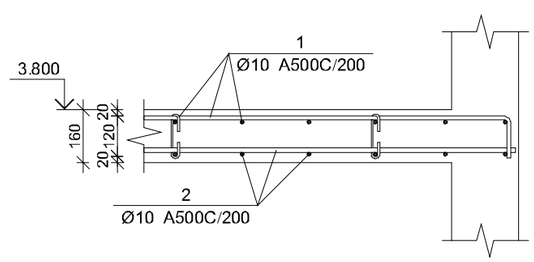

ფილის არმირების კვეთი კიბესთან

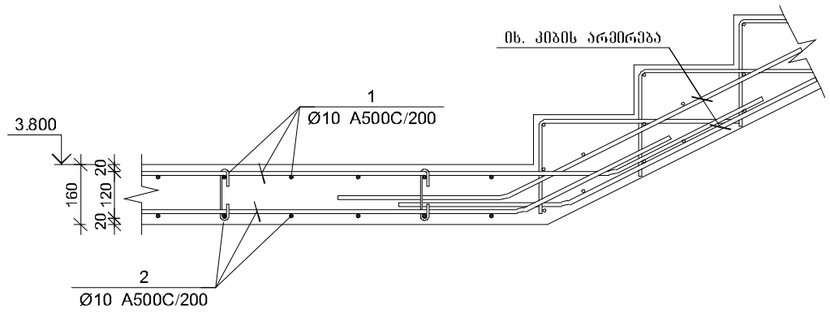

ფილის არმირების კვეთი კიბესთან

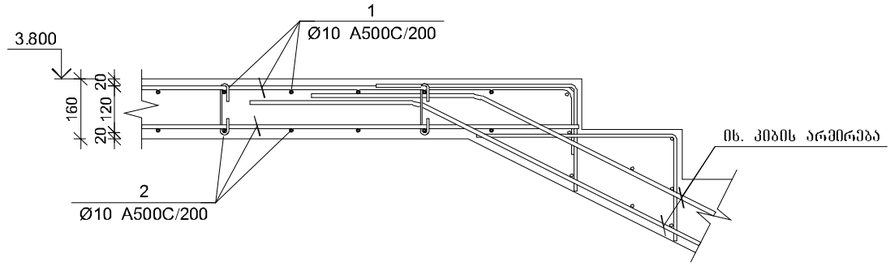

გადახურვის ფილის სპეციფიკაცია 3.800 ნიშნულზე

არმატურის სპეციფიკაცია					არმატურის ამოკრეფა					ბეტონი B 25
პოზ. №	Ø	L მმ.	n ცალი	Ln მ.	Ø	∑ Ln მ.	გრძივი ვეტრის წონა კგ.	წონა კგ. A240	წონა კგ. A500C	V; მ³
1	2	3	4	5	6	7	8	9	10	11
1	10 A500C	-	-	3120.00	8 A240	166.80	0.39	65.82		41.60
2	10 A500C	-	-	3068.00	10 A500C	6980.00	0.62		4303.44	
3	10 A500C	3000	160	480.00						
I	10 A500C	1200	260	312.00						
II	8 A240	230	725	166.80						
							∑	65.82	4303.44	41.60
						n= 1		65.82	4303.44	41.60
									105.03	კგ/მ³

პროექტის დასახელება

ოფისი

პროექტის მისამართი

ქ. თბილისი, აკაკი ბელიაშვილის ქუჩა №53 (ს/კ 01.13.03.010.054)

დამკვეთი

სტადია მარცხ. განმარტება

მკ 2023.04.22

დაკვეთის №

CAD DWG ფაილი 06.filebi.dwg

ლიტერატურა:

მთ. კონსტრუქტორი: ზ. ჯაშაძე

შემასრულა ნ. ხაბულაძე

შემოწმება ზ. ჯაშაძე


ნახაზის დასახელება

გადახურვის ფილის არმირების კვეთები და სპეციფიკაცია

კ-6.04

A3

გადახურვის ფილის არმირება +7.600 ნიშნულზე

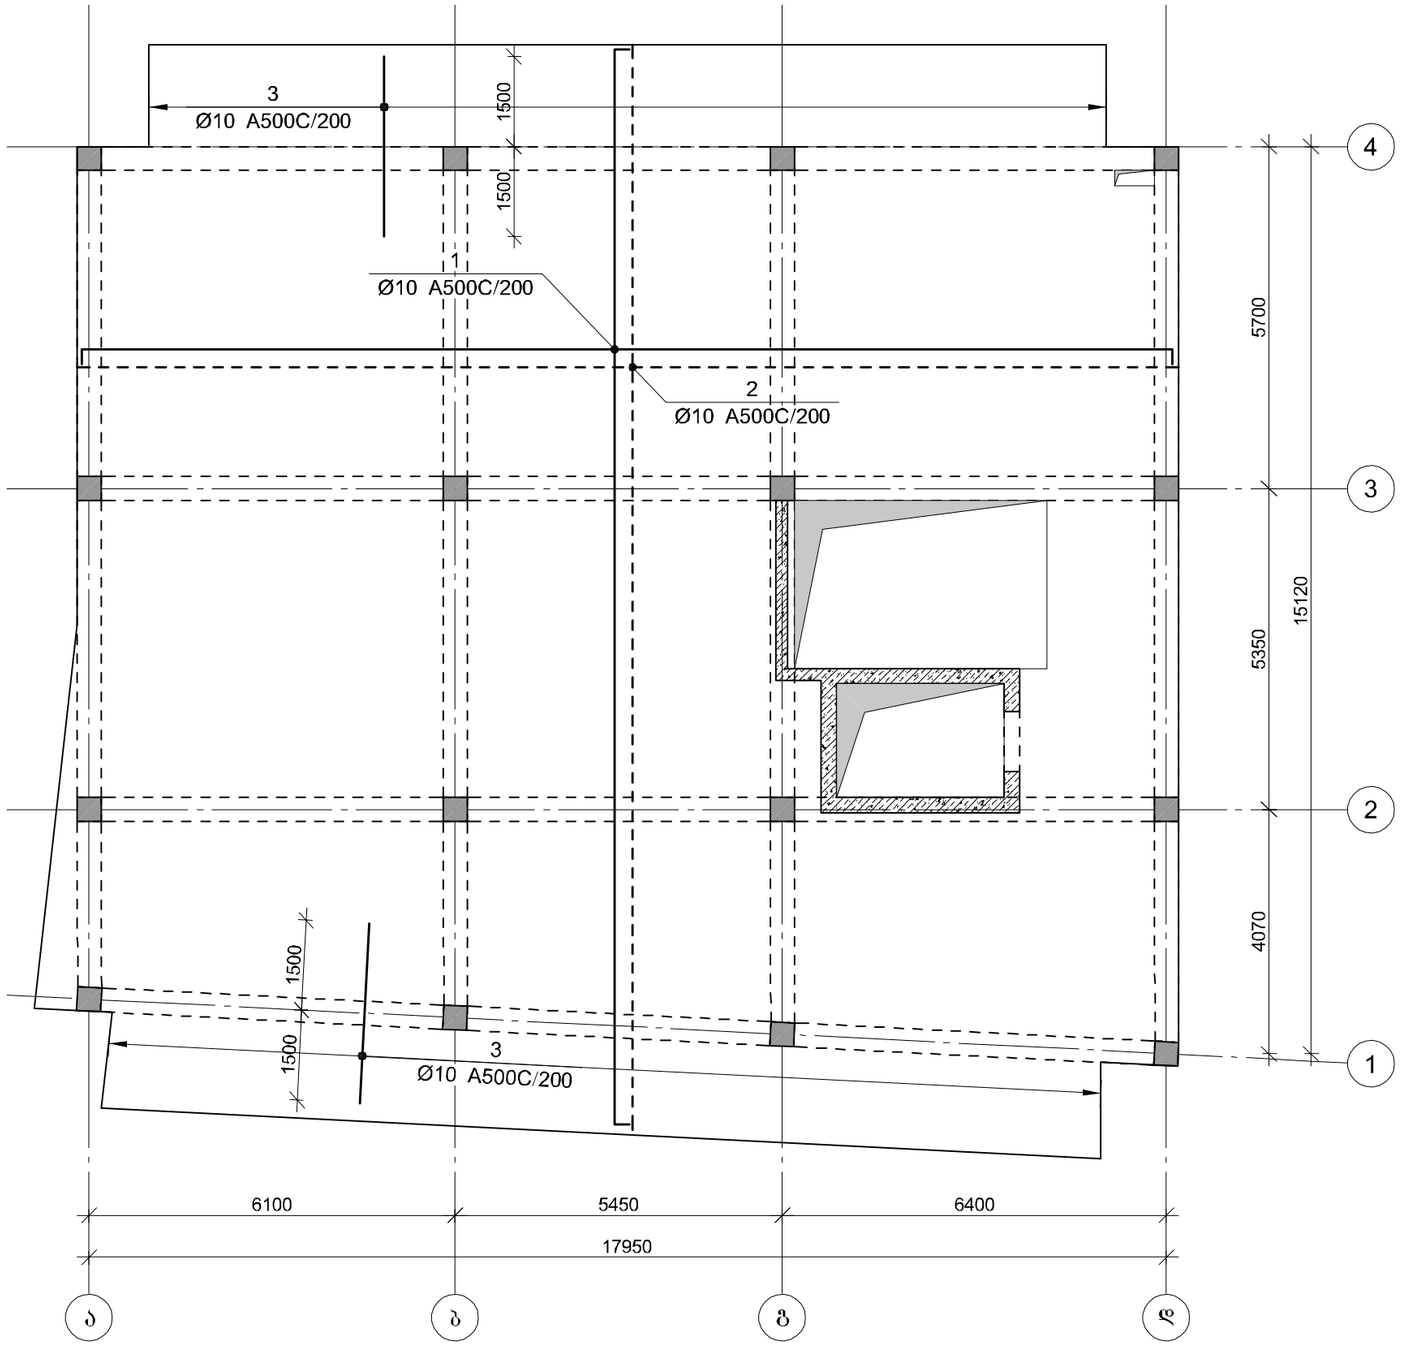

პროექტის დასახელება

ოფისი

პროექტის მისამართი

ქ. თბილისი, აკაკი ბელიაშვილის ქუჩა №53 (ს/კ 01.13.03.010.054)

დამკვეთი

სტადია	სარეცხი	განმარტება
თარიღი	2023.04.22	
დაკვეთის №		
CAD DWG ფაილი	06.filebi.dwg	

ხელმძღვანელი:

მთ. კონსტრუქტორი:		ზ. ჯაშაკიძე
შემსრულე		ნ. ხაბულიანი
შემმოწმე		ზ. ჯაშაკიძე


ნახაზის დასახელება

გადახურვის ფილის არმირება +7.600 ნიშნულზე

კ-6.05


A3

ფილის არმირების ფრაგმენტი

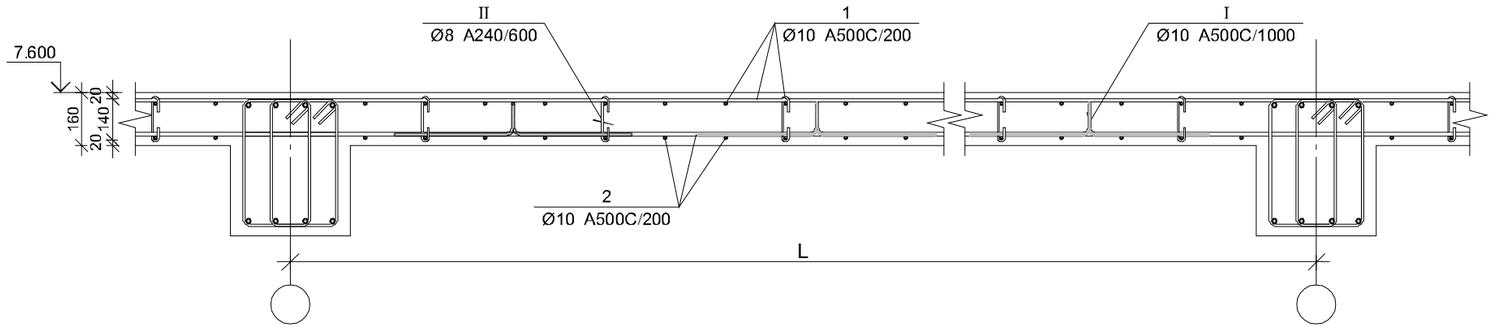


პოზ.	Ø [მმ.]	ესკიზი [მმ.]	სიგრძე [მმ.]
1	Ø10	150	----
1	Ø10	220, 90°, 90°, 400, 400	1200
II	Ø10	135, 160, 160, 45, 45	230


ფილის არმირების კვეთი ღიობთან

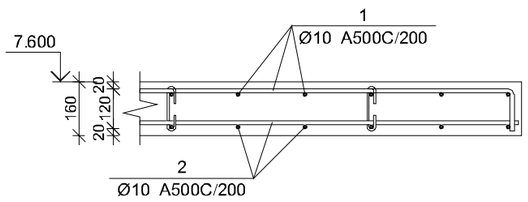


ფილის არმირების კვეთი რიგელთან

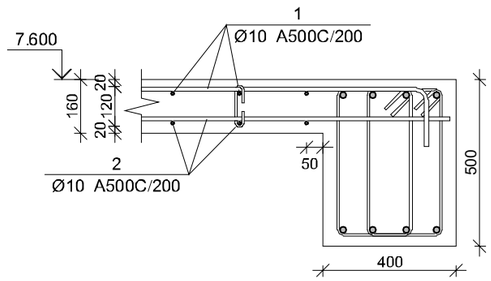


ფილის არმირების კვეთი კედელთან

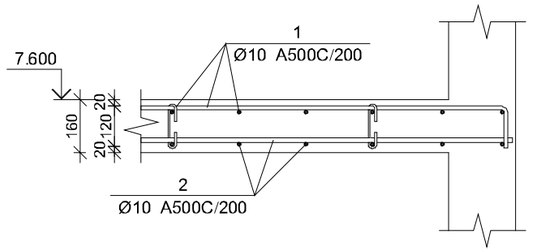

ფილის არმირების კვეთი კიბესთან

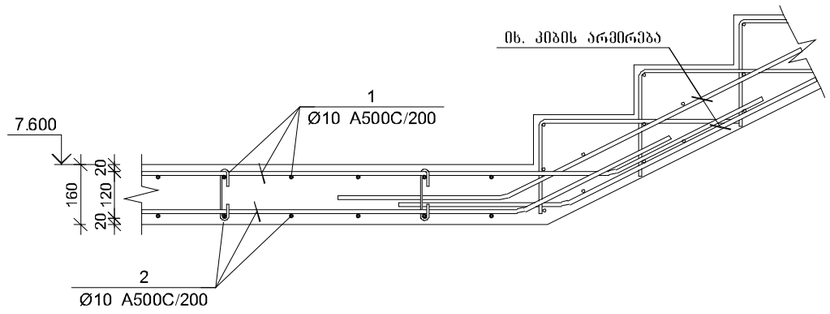

ფილის არმირების კვეთი კიბესთან

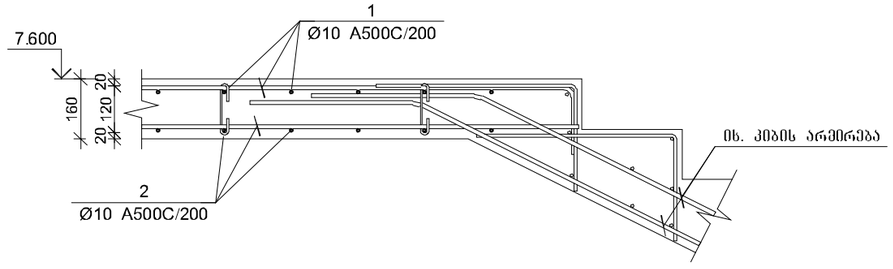

გადახურვის ფილის სპეციფიკაცია 7.600 ნიშნულზე

არმატურის სპეციფიკაცია					არმატურის ამოკრეფა					ბეტონი B 25
პოზ. №	Ø	L მმ.	n ცალი	Ln მ.	Ø	∑ Ln მ.	გრძივი ვეტრის წონა კგ.	წონა კგ. A240	წონა კგ. A500C	V; მ³
1	2	3	4	5	6	7	8	9	10	11
1	10 A500C	-	-	3120.00	8 A240	166.80	0.39	65.82		41.60
2	10 A500C	-	-	3068.00	10 A500C	6980.00	0.62		4303.44	
3	10 A500C	3000	160	480.00						
I	10 A500C	1200	260	312.00						
II	8 A240	230	725	166.80						
						∑		65.82	4303.44	41.60
						n= 1		65.82	4303.44	41.60
									105.03	კგ/მ³

პროექტის დასახელება

ოფისი

პროექტის მისამართი

ქ. თბილისი, აკაკი ბელიაშვილის ქუჩა №53 (ს/კ 01.13.03.010.054)

დაფა/ქვიშა

სტადია მარცხი განმარტება

მპ 2023.04.22

დაკვეთის №

CAD DWG ფაილი 06.filebi.dwg

ლიტერატორი:

მთ. კონსტრუქტორი: გ. ჯაშაძე

შემასრულა ნ. ხაბულაძე

შემოწმება გ. ჯაშაძე


ნახაზის დასახელება

გადახურვის ფილის არმირების კვეთები და სპეციფიკაცია

კ-6.06

A3

გადახურვის ფილის არმირება +11.400 ნიშნულზე

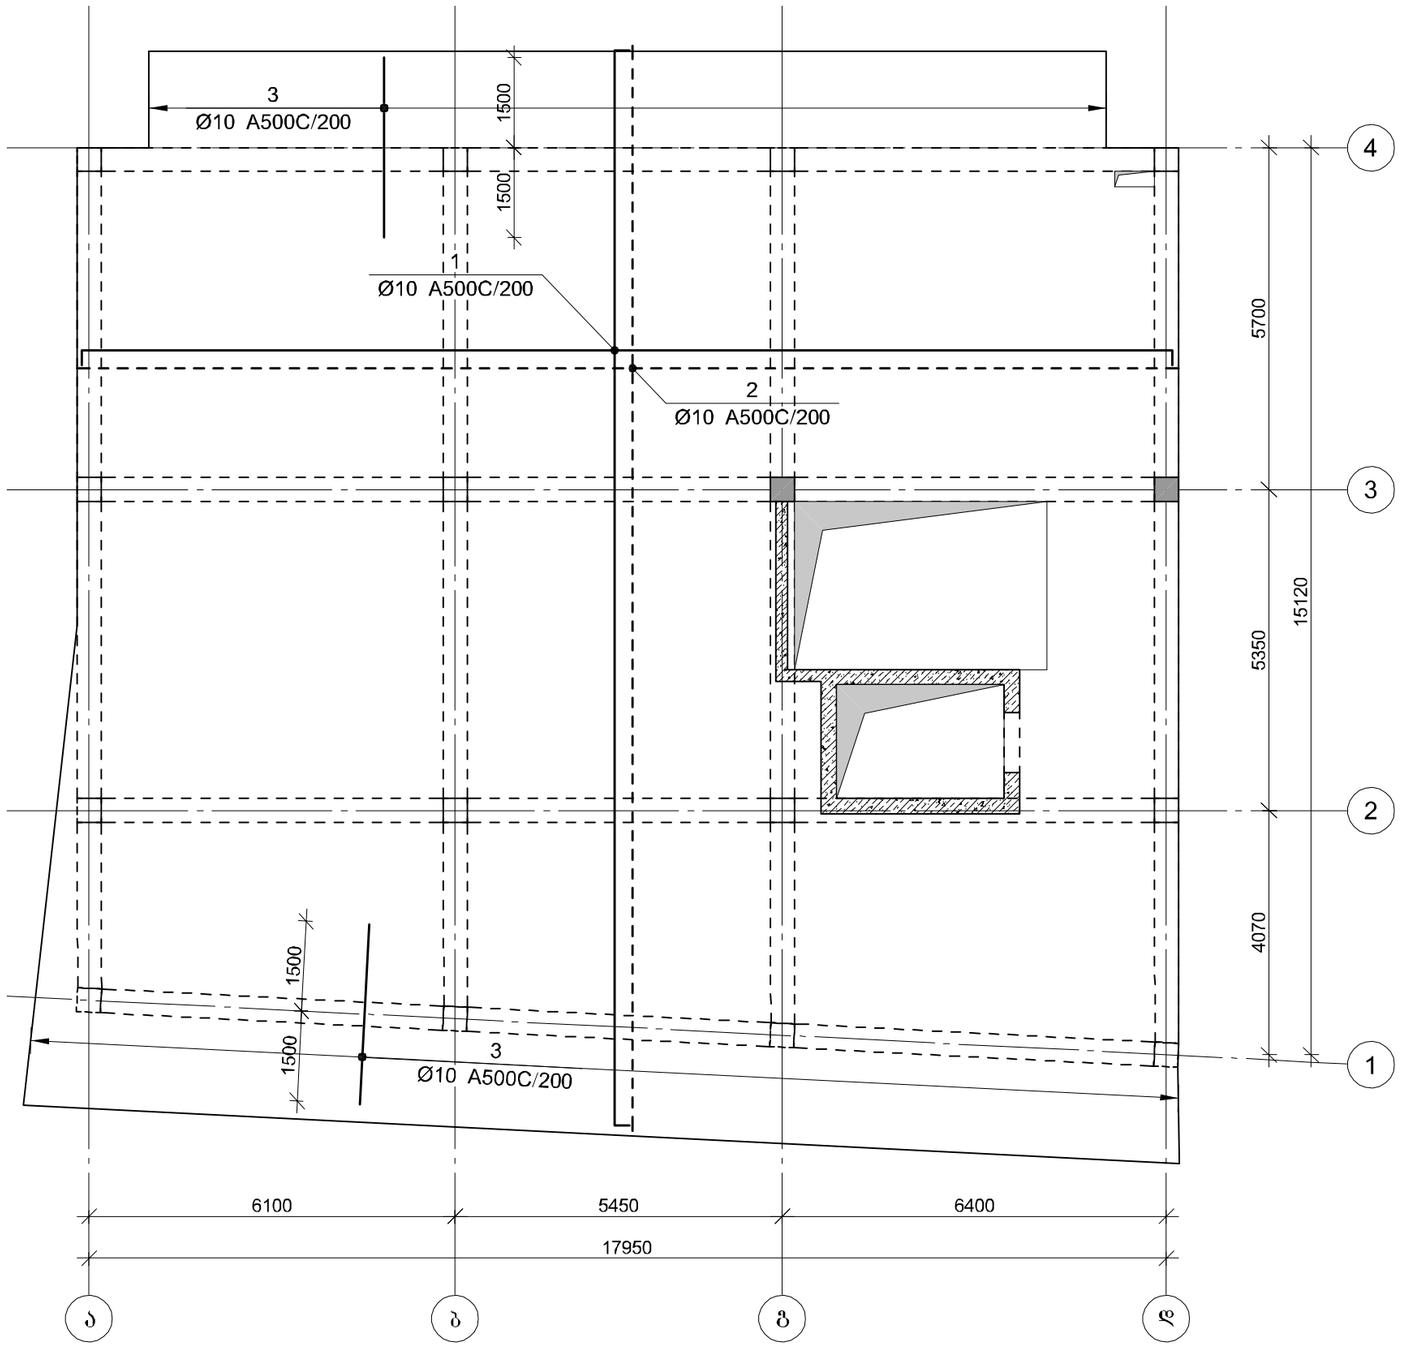

პროექტის დასახელება

ოფისი

პროექტის მისამართი

ქ. თბილისი, აკაკი ბელიაშვილის ქუჩა №53 (ს/კ 01.13.03.010.054)

დამკვეთი

სტადია	სარეც.	განმარტება
მპ	2023.04.22	

ლაკმუსის №

CAD DWG ფაილი 06.filebi.dwg

ლიცენზიები:

მთ. კონსტრუქტორი:		ზ. ჯაშაკაძე
შემსრულა		ნ. ხაბულაძე
შემმოწმა		ზ. ჯაშაკაძე


ნახაზის დასახელება

გადახურვის ფილის არმირება +11.400 ნიშნულზე

კ-6.07


A3

ფილის არმირების ჭრაგმენტი

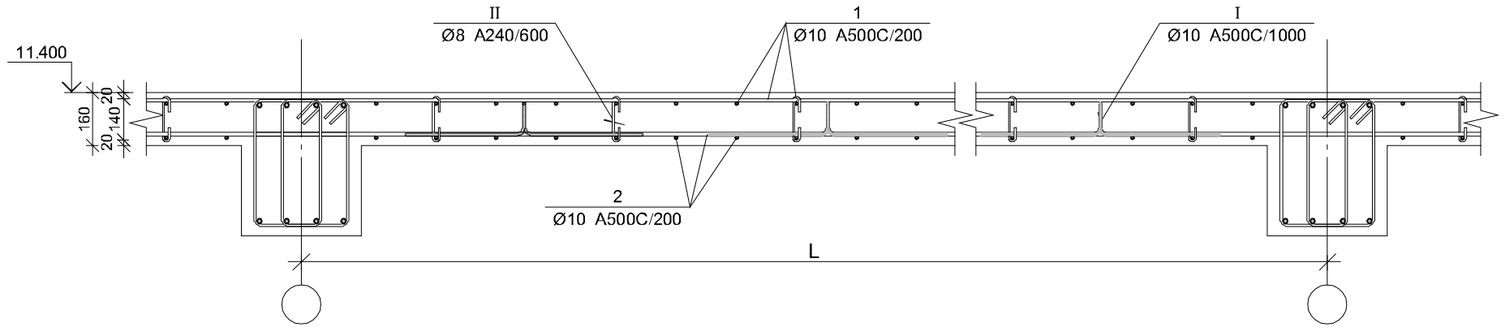


პოზ.	Ø [მმ.]	ესკიზი [მმ.]	სიგრძე [მმ.]
①	Ø10	150	----
①	Ø10	220, 90°, 90°, 400, 400	1200
II	Ø10	135, 160, 160, 45, 45	230


ფილის არმირების კვეთი ღიობთან

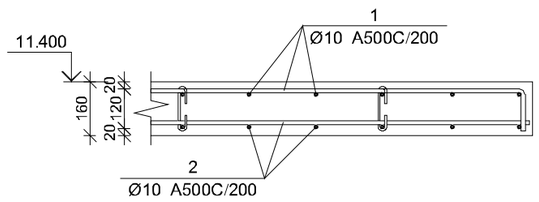


ფილის არმირების კვეთი რიგელთან

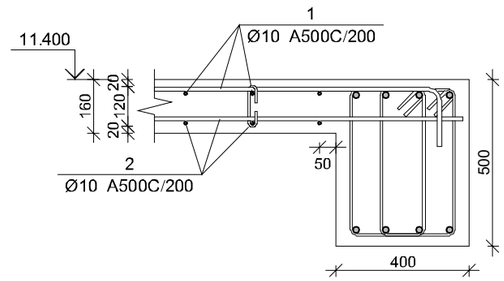


ფილის არმირების კვეთი კედელთან

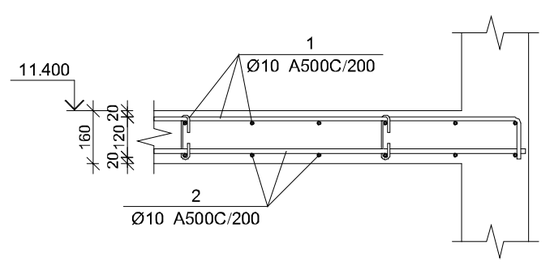

ფილის არმირების კვეთი კიბესთან

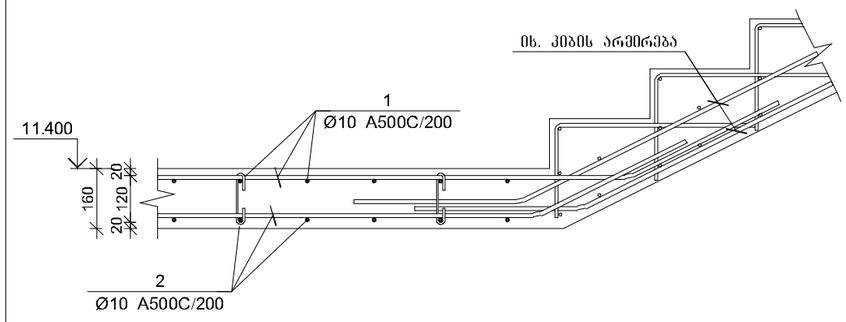

ფილის არმირების კვეთი კიბესთან

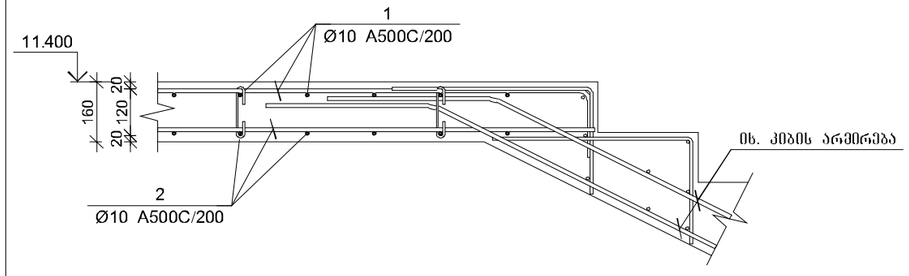

გაღახურვის ფილის სპეციფიკაცია 11.400 ნიშნულზე

არმატურის სპეციფიკაცია					არმატურის ამოკრეფა					ბეტონი B 25
პოზ. №	Ø	L მმ.	n ცალი	Ln მ.	Ø	∑ Ln მ.	გრძივი ვეტრის წონა კგ.	წონა კგ. A240	წონა კგ. A500C	V; მ³
1	2	3	4	5	6	7	8	9	10	11
1	10 A500C	-	-	3180.00	8 A240	170.23	0.39	67.17		42.40
2	10 A500C	-	-	3127.00	10 A500C	7135.00	0.62		4399.01	
3	10 A500C	3000	170	510.00						
I	10 A500C	1200	265	318.00						
II	8 A240	230	740	170.23						
							∑	67.17	4399.01	42.40
							n= 1	67.17	4399.01	42.40
									105.33	კგ/მ³

პროექტის დასახელება

ოფისი

პროექტის მისამართი

ქ. თბილისი, აკაკი ბელიაშვილის ქუჩა №53 (ს/კ 01.13.03.010.054)

დამკვეთი

სტადია	სარეცხი	განმარტება
მკ	2023.04.22	

დაკვეთის №

CAD DWG ფაილი 06.filebi.dwg

ლიცენზიის:

მთ. კონსტრუქტორი: ზ. ჯაშაკაძე

შემსრულა ნ. ხაბულაძე

შემოწმება ზ. ჯაშაკაძე


ნახაზის დასახელება

გაღახურვის ფილის არმირების კვეთები და სპეციფიკაცია

კ-6.08

A3

გადახურვის ფილის არმირება +13.700 ნიშნულზე

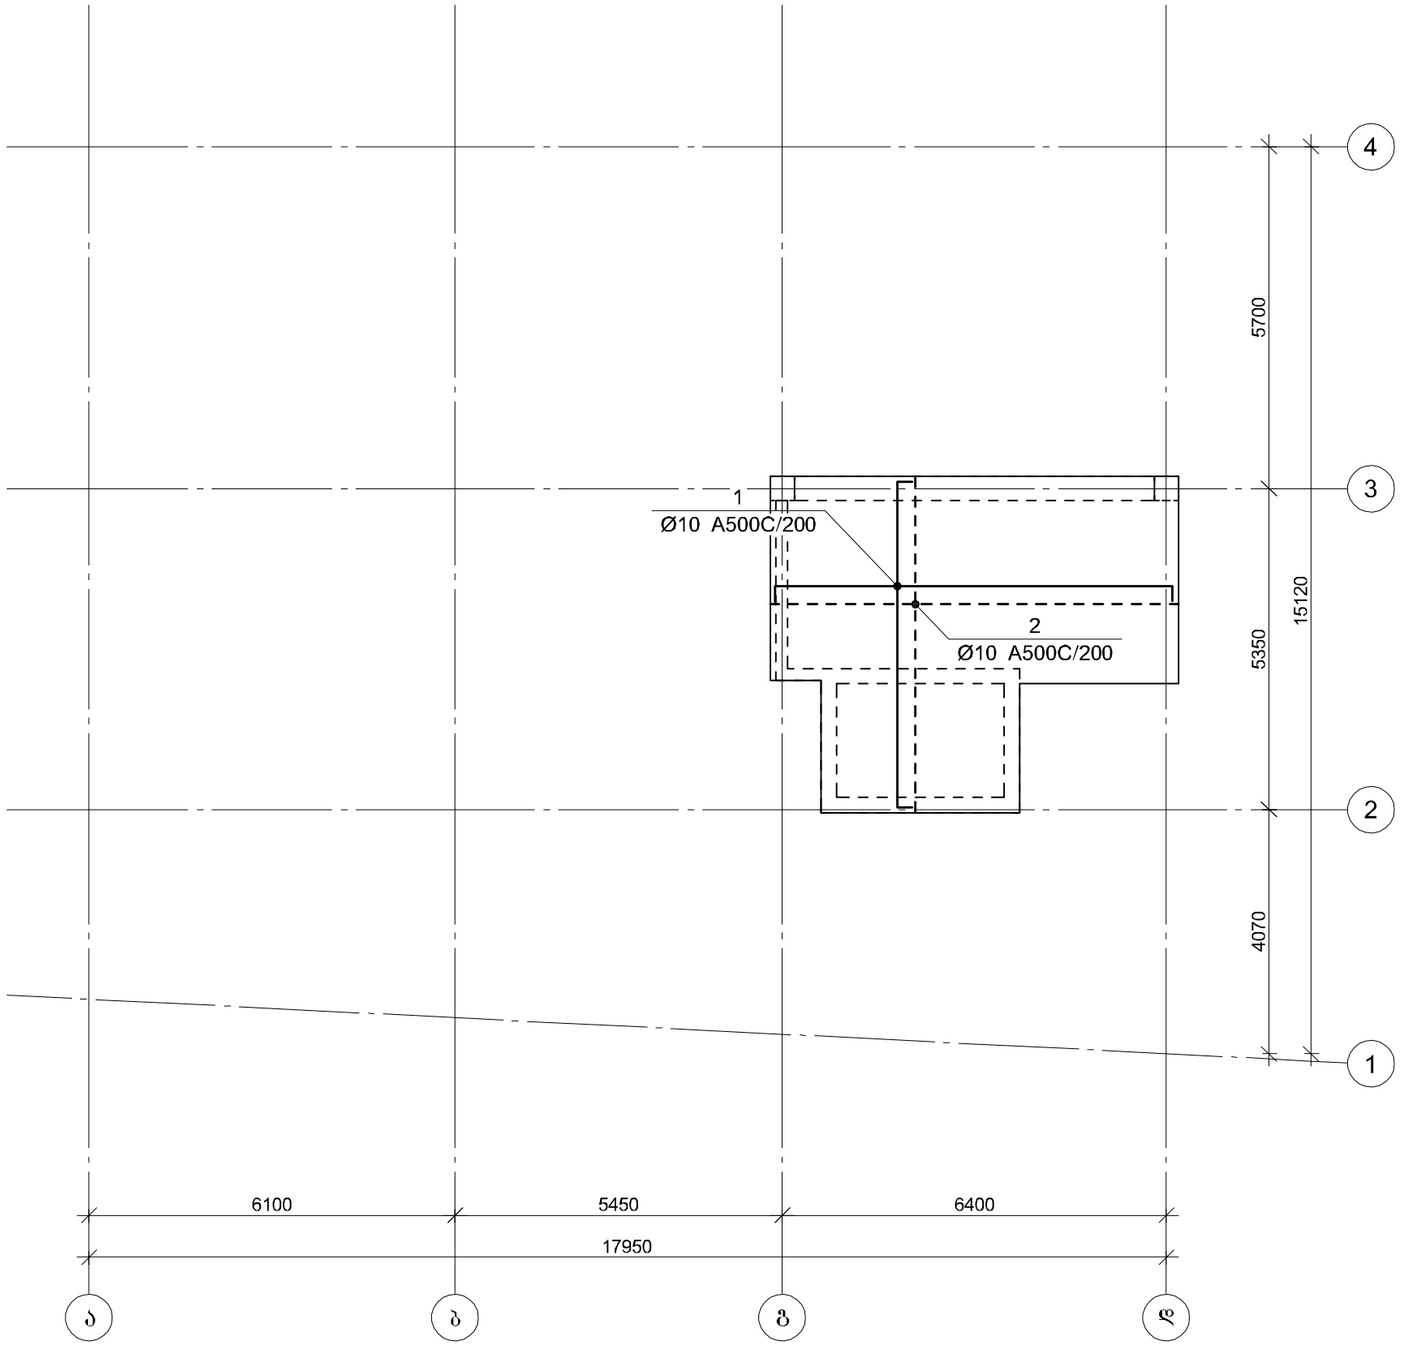

პროექტის დასახელება

ოფისი

პროექტის მისამართი

ქ. თბილისი, აკაკი ბელიაშვილის ქუჩა №53 (ს/კ 01.13.03.010.054)

დამკვეთი

სტადია	ცარცლი	განმარტება
თარიღი	2023.04.22	

ლაქმების №

CAD DWG ფაილი 06.filebi.dwg

ლიცენზიარი:

მთ. კონსტრუქტორი:		ზ. უაშაქიძე
შემსრულა		ნ. ხაბულაშვილი
შემმოწმა		ზ. უაშაქიძე


ნახაზის დასახელება

გადახურვის ფილის არმირება +13.700 ნიშნულზე

კ-6.09


A3

ფილის არმირების ჭრაგმენტი

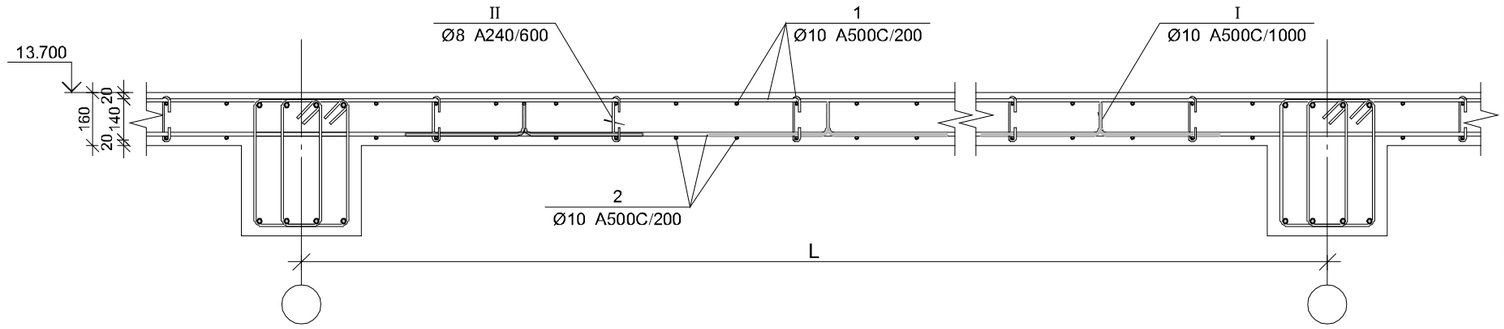


პოზ.	Ø [მმ.]	ესკიზი [მმ.]	სიგრძე [მმ.]
1	Ø10	150	----
I	Ø10	220, 90°, 90°, 400, 400	1200
II	Ø10	135, 160, 160, 45, 45	230


ფილის არმირების კვეთი ღიობთან

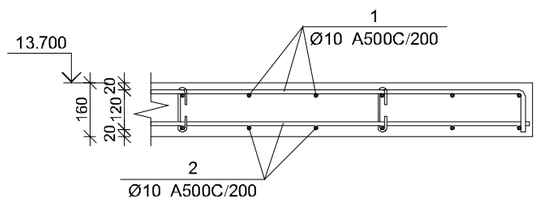


ფილის არმირების კვეთი რიგელთან

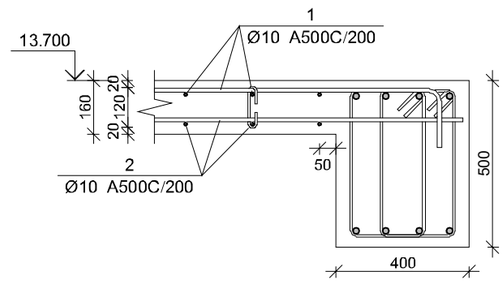


ფილის არმირების კვეთი კედელთან

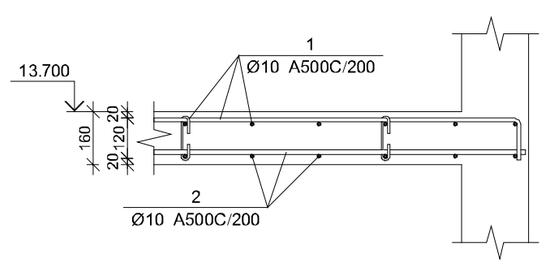

ფილის არმირების კვეთი კიბესთან

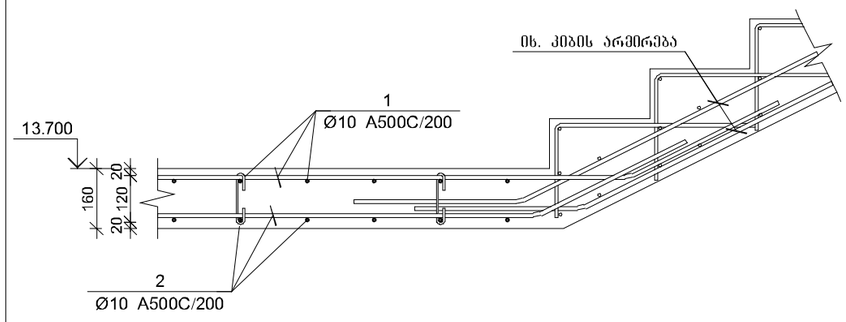

ფილის არმირების კვეთი კიბესთან

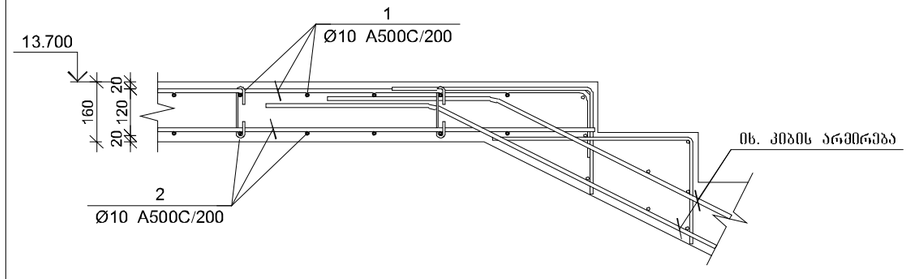

გაღახურვის ფილის სპეციფიკაცია 13.700 ნიშნულზე

არმატურის სპეციფიკაცია					არმატურის ამოკრეფა					ბეტონი B 25
პოზ. №	Ø	L მმ.	n ცალი	Ln მ.	Ø	∑ Ln მ.	გრძივი ვერტიკ. წონა კგ.	წონა კგ. A240	წონა კგ. A500C	V; მ³
1	2	3	4	5	6	7	8	9	10	11
1	10 A500C	-	-	324.00	8 A240	17.25	0.39	6.81		4.32
2	10 A500C	-	-	318.60	10 A500C	678.60	0.62		418.38	
I	10 A500C	1200	30	36.00						
II	8 A240	230	75	17.25						
						∑		6.81	418.38	4.32
						n= 1		6.81	418.38	4.32
									98.42	კგ/მ³

პროექტის დასახელება

ოფისი

პროექტის მისამართი

ქ. თბილისი, აკაკი ბელიაშვილის ქუჩა №53 (ს/კ 01.13.03.010.054)

დაფა/ეტაპი

სტადია: მარცხი — განმარტება

მპ 2023.04.22

დაკვეთის №

CAD DWG ფაილი 06.filebi.dwg

ლიტერატორი:

მთ. კონსტრუქტორი: ზ. ჯაშაძე

შემასრულა: ნ. ხაბულიანი

შემოწმება: ზ. ჯაშაძე


ნახაზის დასახელება

გაღახურვის ფილის არმირების კვეთები და სპეციფიკაცია


კ-6.10

A3


ფილის ქვედა შრის არმატურების გადაბმის დეტალი

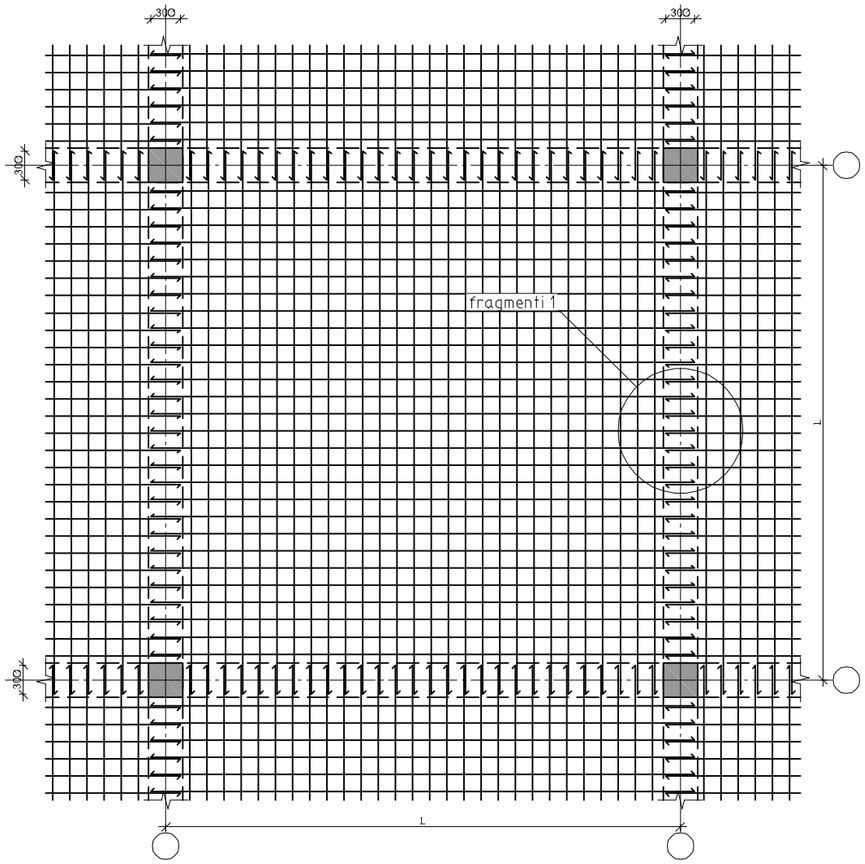


ფილის გედა შრის არმატურების გადაბმის დეტალი

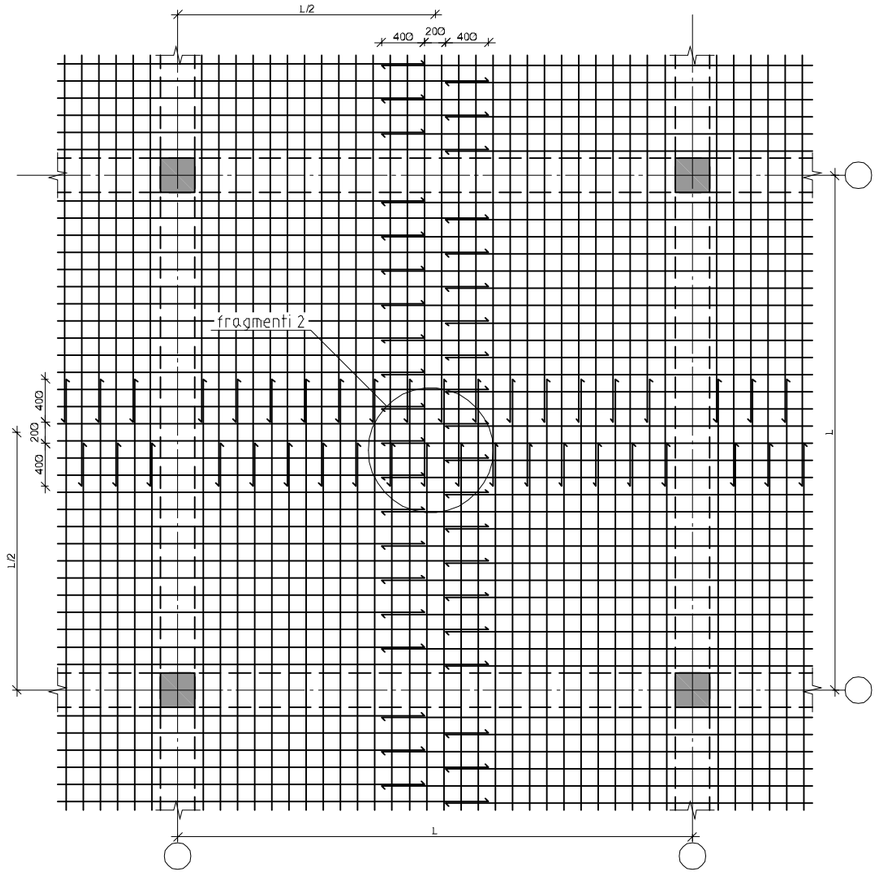


გადახურვის ფილაში ღიობის მოწყობის დეტალი

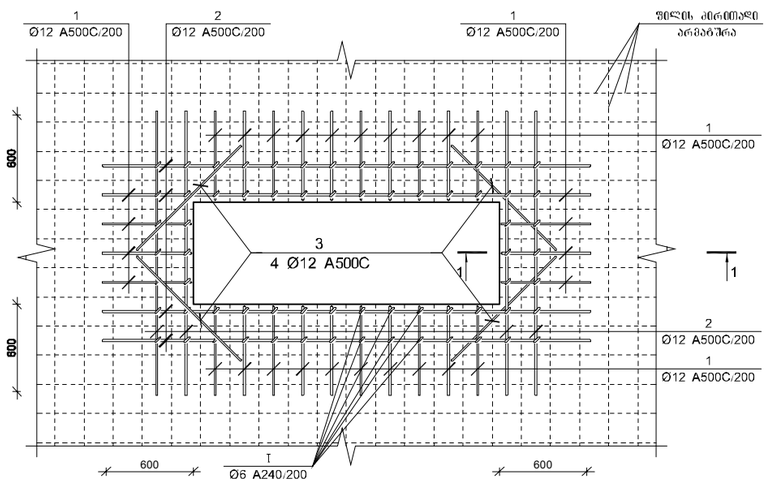


შრაგმენტი №1

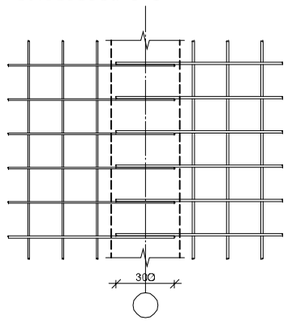

შრაგმენტი №2

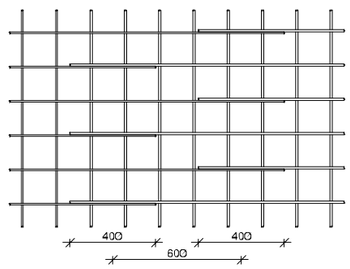

ჭრილი 1-1

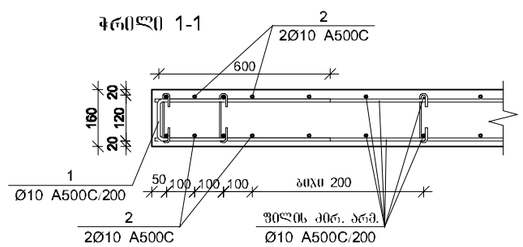

პროექტის დასახელება

ოფისი

პროექტის მისამართი

ქ. ობილისი, აკაკი ბელიაშვილის ქუჩა №53 (ს/კ 01.13.03.010.054)

დამკვეთი

სტადია	ფარული	განმარტება
მპ	2023.04.22	

დაკვეთის №

CAD DWG ფაილი 06.filebi.dwg

დირექტორი:

მთ. კონსტრუქტორი: ზ. უაშაკიძე

შემასრულა ნ. ხაბულაძე

შემამოწმა ზ. უაშაკიძე


ნახაზის დასახელება

ფილის არმატურების გადაბმის დეტალი


კ-6.11

A3

მრნ. რ/ბ კიბის საყალიბე გეგმა

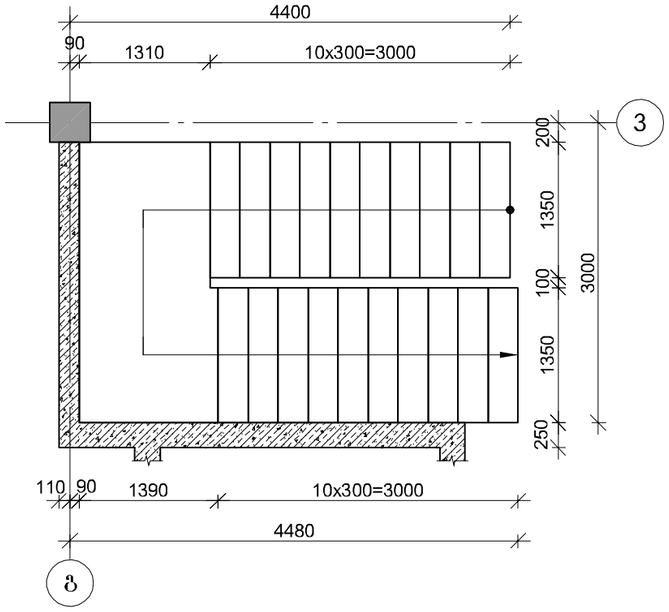

მრნ. რ/ბ კიბის საყალიბე ჭრილი

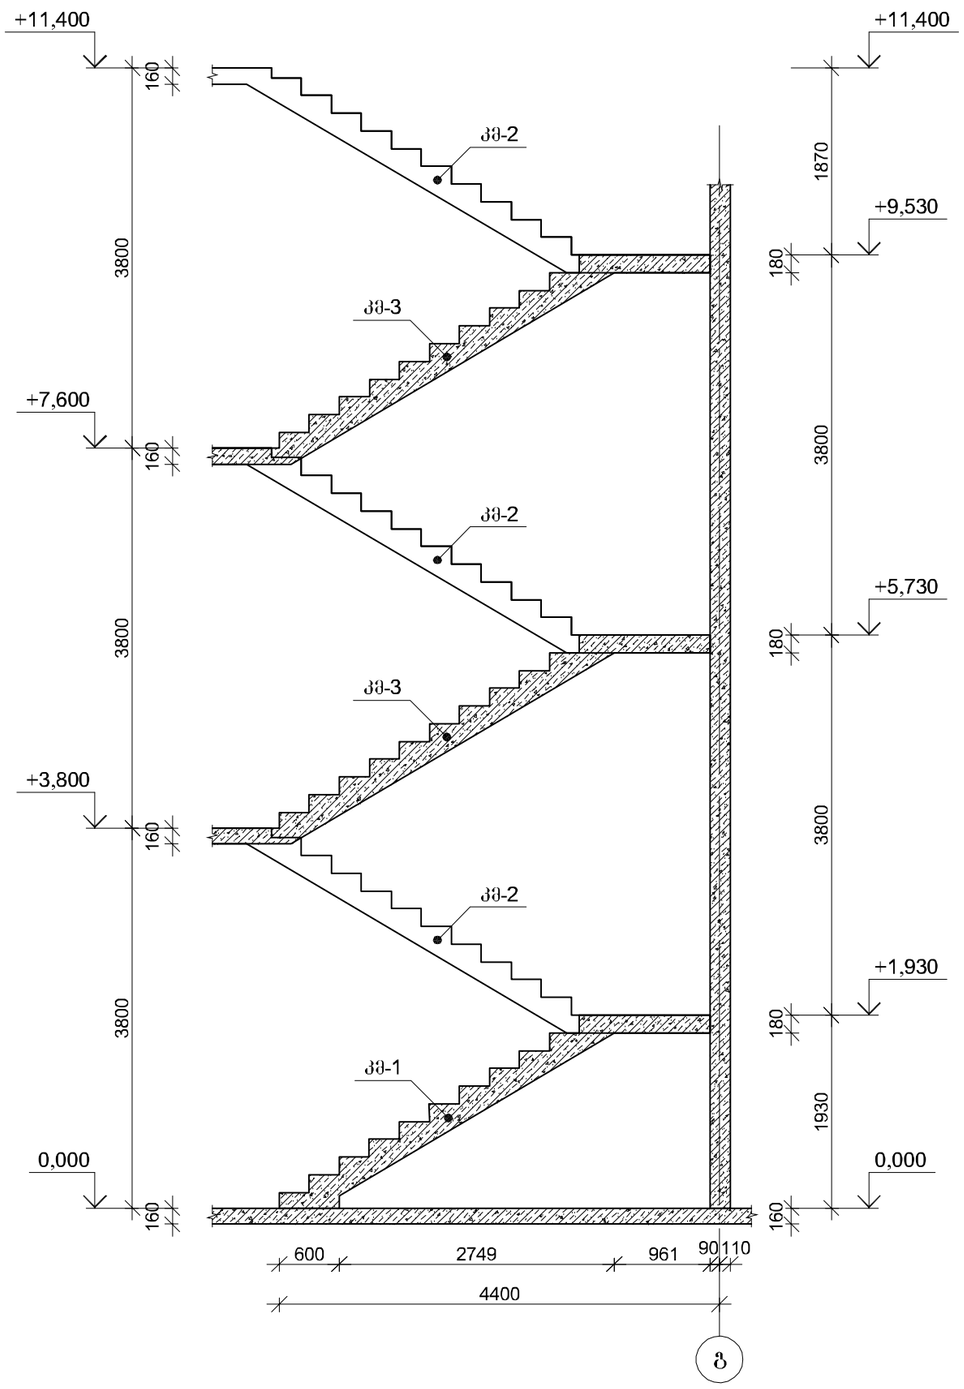

პროექტის დასახელება

ოფისი

პროექტის მისამართი

ქ. თბილისი, აკაკი ბელიაშვილის ქუჩა №53 (ს/კ 01.13.03.010.054)

დამკვეთი

სტადია	სარეც	განმარტება
მპ	2023.04.23	

დაკვეთის №

CAD DWG ფაილი 07.kibeebi.dwg

ლიცენზიები:

მთ. კონსტრუქტორი: გ. ჯაშაკაძე

შემოწმება ნ. ხუბულავა

შემამოწმა გ. ჯაშაკაძე


ნახაზის დასახელება

მრნ. რ/ კიბის საყალიბე ნახაზები

 Კ-7.01

A3

მონ. რ/ბ კიბის მარშის კმ–1-ის არმირება

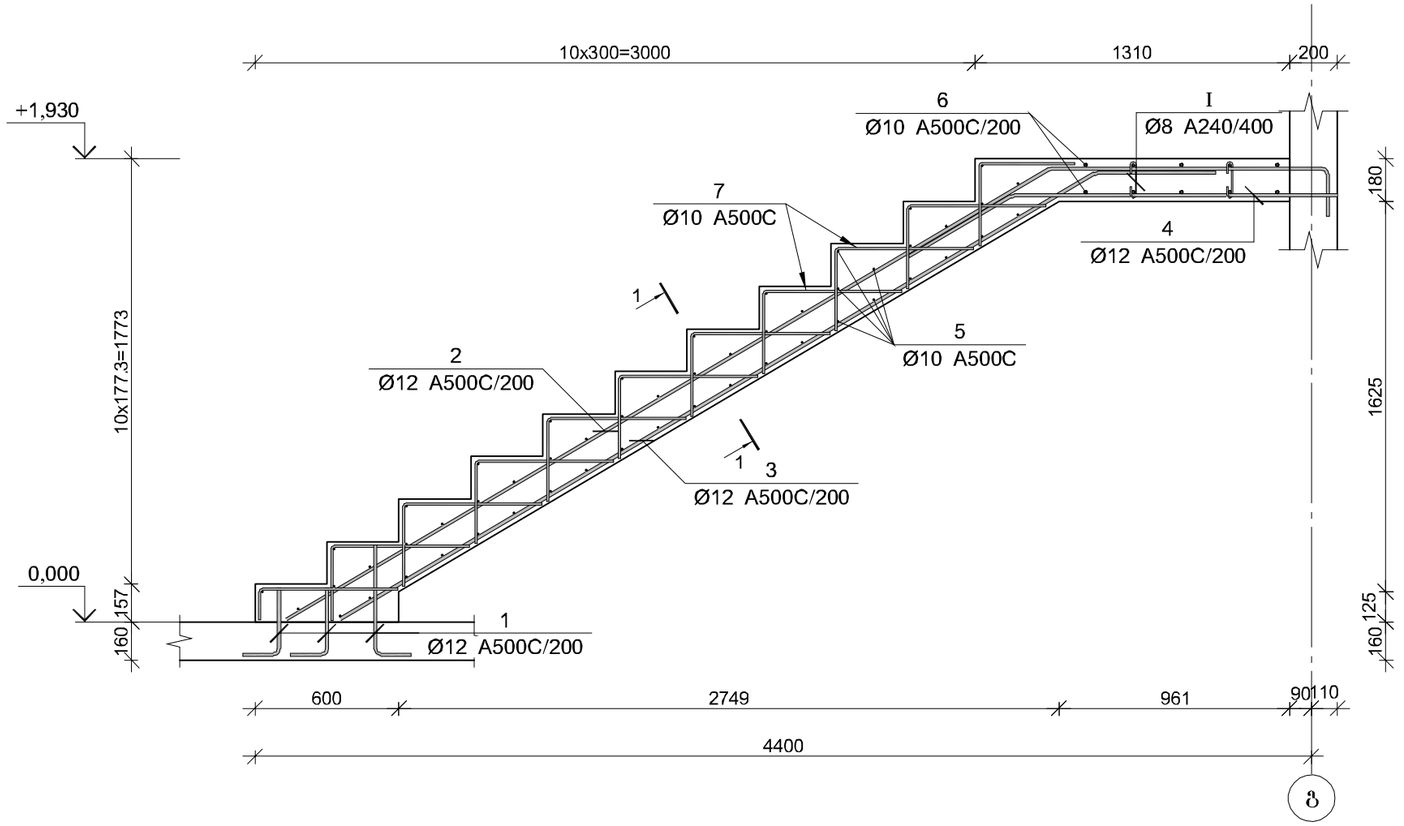


პოზ.	Ø [მმ.]	ესკიზი [მმ.]	სიგრძე [მმ.]
①	Ø12	450, 250	700
②	Ø12	1150, 200, 3700	5050
③	Ø12	500, 3700	4200
④	Ø12	1400, 500	1900
⑤	Ø10	1350	1350
⑥	Ø10	3000, 150, 150	3300
⑦	Ø10	600, 300	900
Ⅰ	Ø8	150, 180, 75, 75, 180	300

მონ. რ/ბ კიბის მარშის კმ–1-ის სპეციფიკაცია

არმატურის სპეციფიკაცია					არმატურის ამოკრეფა					ბეტონი B 25
პოზ. №	Ø	L მმ.	n ცალი	Ln მ.	Ø	∑Ln მ.	1მ.მას. წონა კგ.	წონა კგ. A240	წონა კგ. A500C	V; მ³
1	2	3	4	5	6	7	8	9	10	11
1	12 A500C	700	24	16.80	8 A240	7.50	0.39	2.96		
2	12 A500C	5050	8	40.40	10 A500C	159.30	0.62		98.21	1.98
3	12 A500C	4200	8	33.60	12 A500C	106.00	0.89		94.11	
4	12 A500C	1900	8	15.20						
5	10 A500C	1350	52	70.20						
6	10 A500C	3300	12	39.60						
7	10 A500C	900	55	49.50						
Ⅰ	8 A240	300	25	7.50						
							∑	2.96	192.32	1.98
						n= 1		2.96	192.32	1.98
									98.77	კგ/მ³

კვეთი 1-1

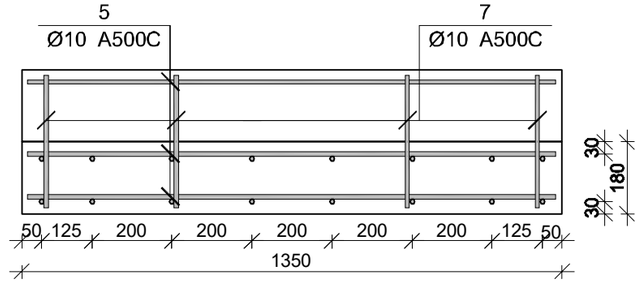

პროექტის დასახელება

ოფისი

პროექტის მისამართი

ქ. თბილისი, აკაკი ბელიაშვილის ქუჩა №53 (ს/კ 01.13.03.010.054)

ლამქვეთი

სტადია	მარცხ	განმარტება
მკ	2023.04.23	

ლამქვეთის №

CAD DWG ფაილი 07.kibeebi.dwg

ლრუჭტრის:

მთ. კონსტრუქტორი: ზ. ჯაშაძე

შემსრულა: ნ. ხაბულიანი

შემოწმება: ზ. ჯაშაძე


ნახაზის დასახელება




მონ. რ/ბ მარშის კმ–1-ის არმირება

კ-7.02

A3

მონ. რ/ბ კიბის მარშის კმ–2-ის არმირება

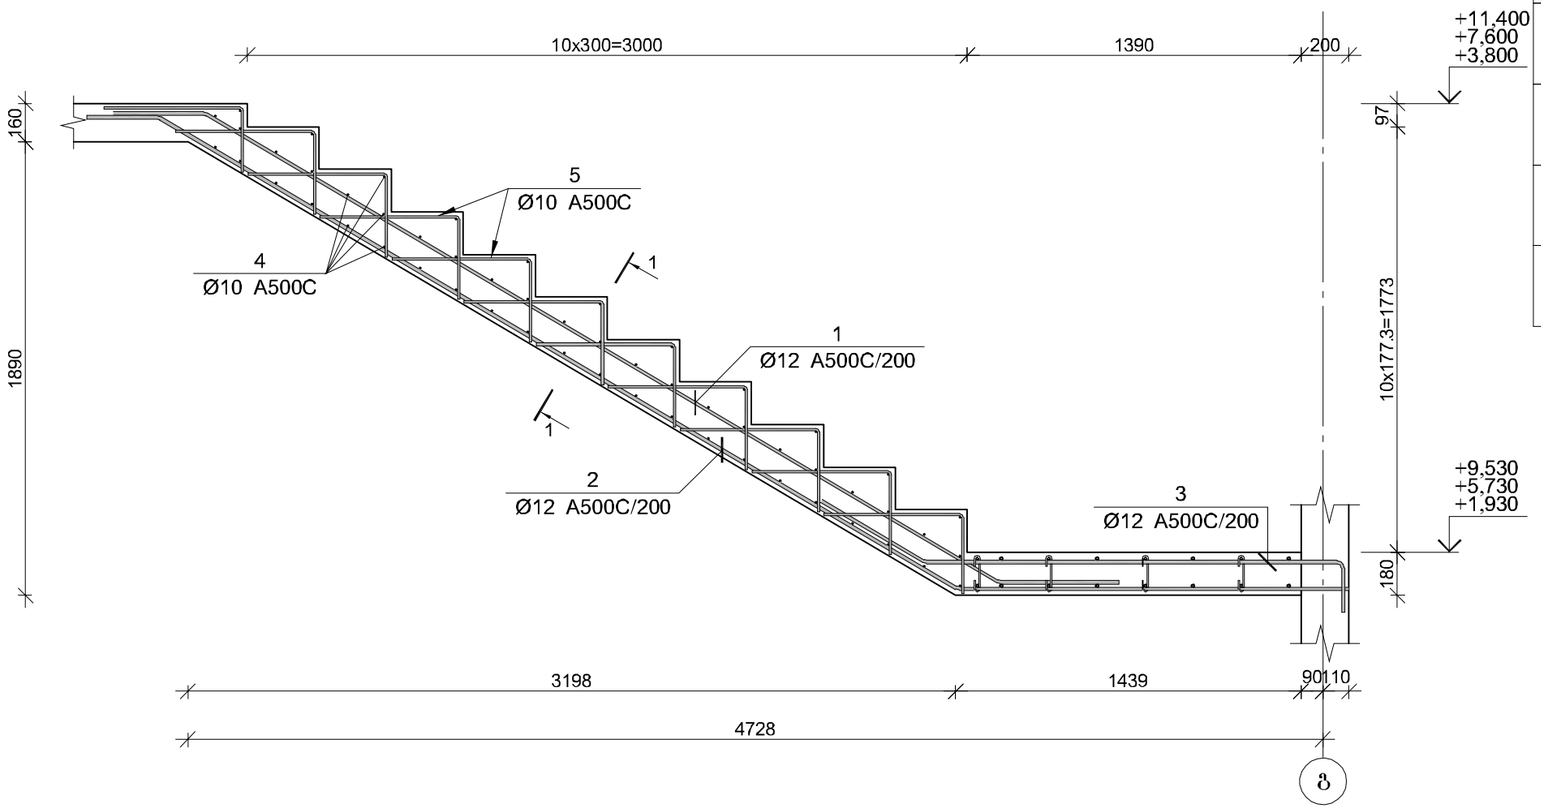


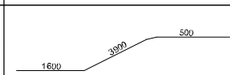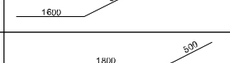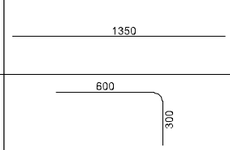პოზ.	Ø [მმ.]	ესკიზი [მმ.]	სიგრძე [მმ.]
①	Ø12		4900
②	Ø12		6000
③	Ø12		2500
④	Ø10		1350
⑤	Ø10		900

მონ. რ/ბ მარშის კმ–2-ის სპეციფიკაცია

არმატურის სპეციფიკაცია					არმატურის ამოკრეფა					ბეტონი B 25
პოზ. №	Ø	L მმ.	n ცალი	Ln მ.	Ø	∑ Ln მ.	ბრაკის შეფარდ წონა კგ.	წონა კგ. A240	წონა კგ. A500C	V; მ³
1	2	3	4	5	6	7	8	9	10	11
1	12 A500C	4900	8	39.20	10 A500C	113.85	0.62		70.19	1.28
2	12 A500C	6000	8	48.00	12 A500C	107.20	0.89		95.17	
3	12 A500C	2500	8	20.00						
4	10 A500C	1350	55	74.25						
5	10 A500C	900	44	39.60						
						∑			165.37	1.28
						n= 3			496.10	3.85
									128.91	კგ/მ³

კვეთი 1-1

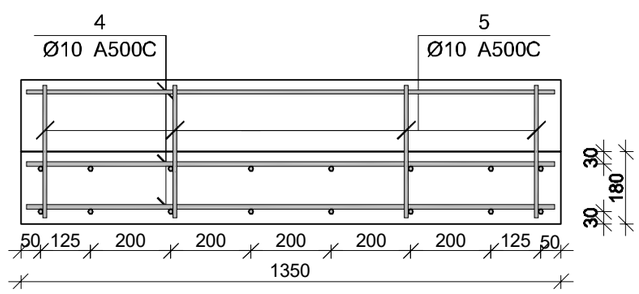

პროექტის დასახელება

ოფისი

პროექტის მისამართი

ქ. ობილისი, აკაკი ბელიაშვილის ქუჩა №53 (ს/კ 01.13.03.010.054)

დაფაქვიო

სტადია: ორიგინალი — შენობარტყმა

მკ: 2023.04.23

დაკვეთის №:

CAD DWG ფაილი: 07.kibeebi.dwg

დირექტორი:

მთ. კონსტრუქტორი: ზ. უაშაკიძე

შესრულა: ნ. ხაბულიანი

შემოწმება: ზ. უაშაკიძე


ნახაზის დასახელება





მონ. რ/ბ მარშის კმ–2-ის არმირება

კ-7.03

A3

მონ. რ/ბ კიბის მარშის კმ–3-ის არმირება

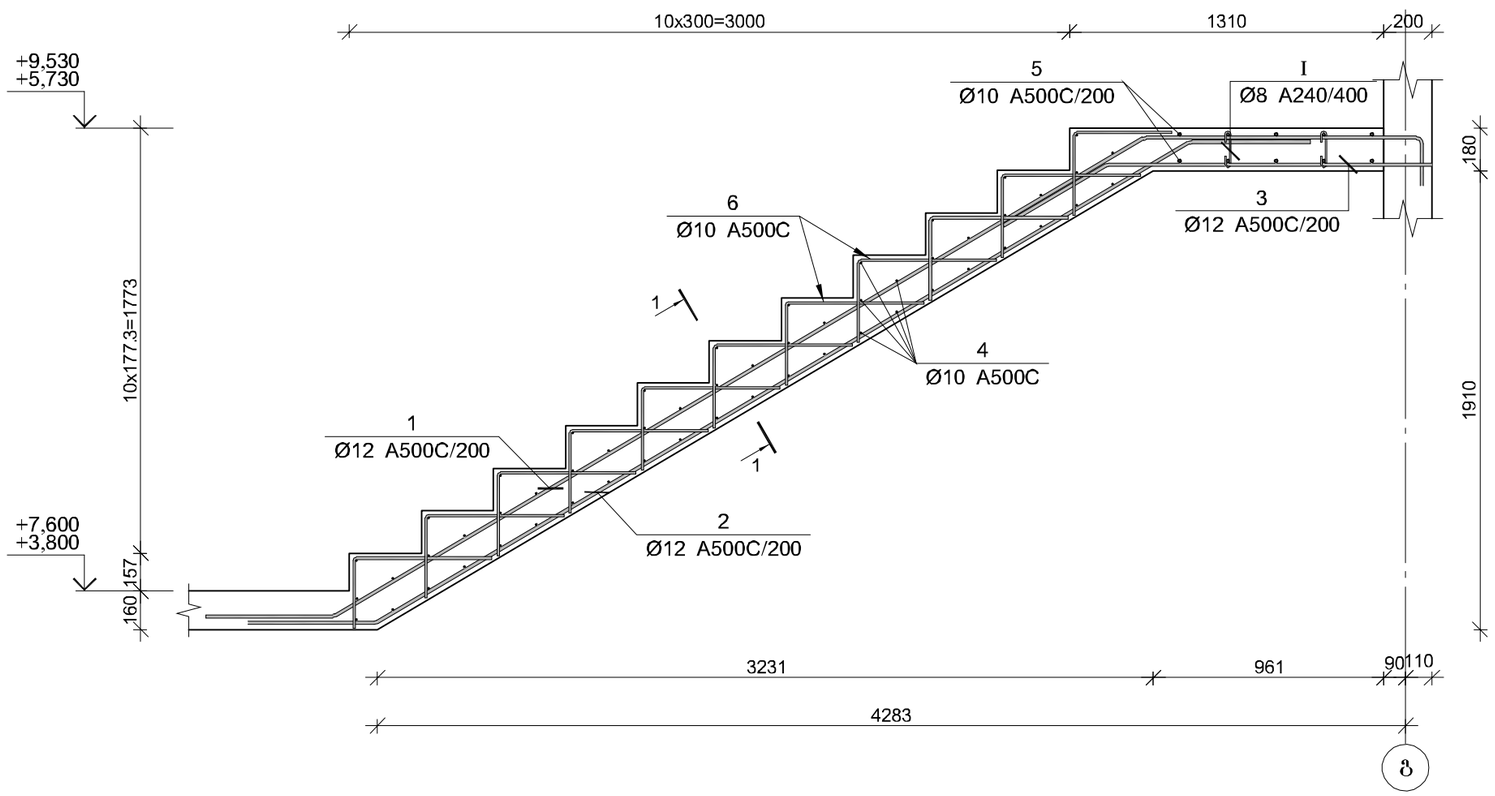


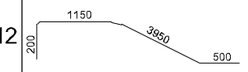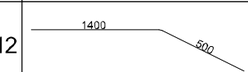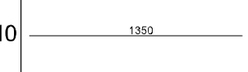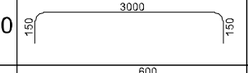პოზ.	Ø [მმ.]	ესკიზი [მმ.]	სიგრძე [მმ.]
①	Ø12		5800
②	Ø12		4950
③	Ø12		1900
④	Ø10		1350
⑤	Ø10		3300
⑥	Ø10		900
Ⅰ	Ø8		300

მონ. რ/ბ კიბის მარშის კმ–3-ის სპეციფიკაცია

არმატურის სპეციფიკაცია					არმატურის ამოკრეფა					ბეტონი B 25
პოზ. №	Ø	L მმ.	n ცალი	Ln მ.	Ø	∑ Ln მ.	არმატ. ხვედრ. წონა კგ.	წონა კგ. A240	წონა კგ. A500C	V; მ³
1	2	3	4	5	6	7	8	9	10	11
1	12 A500C	5800	8	46.40	8 A240	7.50	0.39	2.96		2.01
2	12 A500C	4950	8	39.60	10 A500C	153.45	0.62		94.61	
3	12 A500C	1900	8	15.20	12 A500C	101.20	0.89		89.85	
4	10 A500C	1350	55	74.25						
5	10 A500C	3300	12	39.60						
6	10 A500C	900	44	39.60						
Ⅰ	8 A240	300	25	7.50						
						∑		2.96	184.45	2.01
						n= 2		5.92	368.91	4.03
									93.12	კგ/მ³

კვეთი 1-1

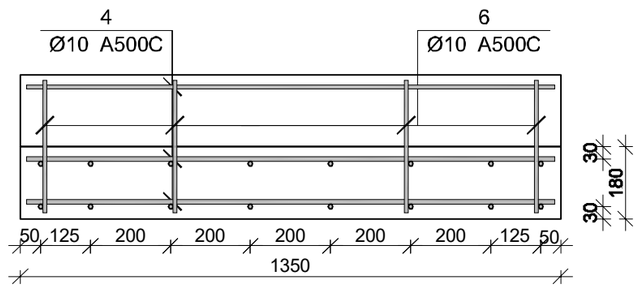

პროექტის დასახელება

ოუისი

პროექტის მისამართი

ქ. თბილისი, აკაკი ბელიაშვილის ქუჩა №53 (ს/კ 01.13.03.010.054)

ლამქვეთი

სტადია	მარცხ.	წანმარტება
მპ	2023.04.23	

ლამქვეთის №

CAD DWG ფაილი 07.kibeebi.dwg

ლტრუქტორი:

მთ. კონსტრუქტორი: ზ. ქაშაკაძე

შეასრულა ნ. ხუბულაძე

შეამოწმა ზ. ქაშაკაძე

ნახაზის დასახელება

მონ. რ/ბ კიბის მარშის კმ–3-ის არმირება

კ-7.04

A3

მასალის ამოკრება

ელემენტის მარკა	რაოდენობა	არმატურის ნაკეთობები																	საერთო ხარჯი, კგ	ბეტონი B25 მ³	კგ/მ³
		არმატურის კლასი																			
		A 240					A 500C														
		Ø					Ø														
		6	8	10	12	%-ობა	8	10	12	14	16	18	20	22	25	28	32	%-ობა			
წერტილოვანი საძირკვლის წს-1-ის სპეციფიკაცია	2		30.94			30.94			206.48		94.7							301.18	332.12	9.18	36.1786
მრნ. რ/ბ ლენტური საძირკვლის სპეციფიკაცია	1		429.43			429.43			5332.8		592.19							5924.99	6354.42	90.32	70.3545
მრნ. რ/ბ სვეტის სვ-1-ის სპეციფიკაცია	30		1259.4			1259.4					1742.4							1742.4	3001.8	18.3	164.033
მრნ. რ/ბ სვეტის სვ-2-ის სპეციფიკაცია	4		167.92			167.92					333.36							333.36	501.28	2.44	205.443
მრნ. რ/ბ სვეტის სვ-3-ის სპეციფიკაცია	12		503.76			503.76					575.76							575.76	1079.52	7.32	147.475
მრნ. რ/ბ სვეტის სვ-4-ის სპეციფიკაცია	2		83.96			83.96					138.9							138.9	222.86	1.22	182.672
მრნ. რ/ბ სვეტის სვ-5-ის სპეციფიკაცია	2		50.82			50.82					58.08							58.08	108.9	0.74	147.162
მრნ. რ/ბ კედლის შანის მკუ-1-ის სპეციფიკაცია 0.000 ნიშნულიდან +11.400 ნიშნულამდე	3		65.88			65.88			4114.95									4114.95	4180.83	33.39	125.212
მრნ. რ/ბ კედლის შანის მკუ-1-ის სპეციფიკაცია +11.400 ნიშნულიდან +13.700 ნიშნულამდე	1		10.27			10.27			769.31									769.31	779.58	6.63	117.584
რიგელების სპეციფიკაცია 0.000 ნიშნულზე	1		968.31			968.31					1950.83							1950.83	2919.14	24	121.631
რიგელების სპეციფიკაცია 3.800 ნიშნულზე	1		968.31			968.31					2050.26							2050.26	3018.57	24	125.774
რიგელების სპეციფიკაცია 7.600 ნიშნულზე	1		968.31			968.31					2050.26							2050.26	3018.57	24	125.774
რიგელების სპეციფიკაცია 11.400 ნიშნულზე	1		968.31			968.31					1922.42							1922.42	2890.73	24	120.447
რიგელების სპეციფიკაცია 13.700 ნიშნულზე	1		48.53			48.53					157.83							157.83	206.36	1.5	137.573
გადახურვის ფილის სპეციფიკაცია 0.000 ნიშნულზე	1		55.82			55.82		3575.93										3575.93	3631.75	35.2	103.175
გადახურვის ფილის სპეციფიკაცია 3.800 ნიშნულზე	1		65.82			65.82		4303.44										4303.44	4369.26	41.6	105.03
გადახურვის ფილის სპეციფიკაცია 7.600 ნიშნულზე	1		65.82			65.82		4303.44										4303.44	4369.26	41.6	105.03
გადახურვის ფილის სპეციფიკაცია 11.400 ნიშნულზე	1		67.17			67.17		4399.01										4399.01	4466.18	42.4	105.334
გადახურვის ფილის სპეციფიკაცია 13.700 ნიშნულზე	1		6.81			6.81		418.38										418.38	425.19	4.32	98.4236
მრნ. რ/ბ კიბის მარშის კმ–1-ის სპეციფიკაცია	1		2.96			2.96		98.21	94.11									192.32	195.28	1.98	98.6263
მრნ. რ/ბ მარშის კმ–2-ის სპეციფიკაცია	3							210.57	285.51									496.08	496.08	3.84	129.188
მრნ. რ/ბ კიბის მარშის კმ–3-ის სპეციფიკაცია	2		5.92			5.92		189.22	179.7									368.92	374.84	4.02	93.2438
ჯამი			6,794.47			6,794.47		17,498.20	10,982.86		11,666.99							40,148.05	46,942.52	442.00	106.20

პროექტის დასახელება

ოფისი

პროექტის მისამართი

ქ. ობილისი, აპაკი ბელიაშვილის ქუჩა №53 (ს/კ 01.13.03.010.054)

დამკვეთი

სტადია	თარიღი	განმარტება
მპ	2023.04.23	

დაკვეთის №

CAD DWG ფაილი 07.kibeebi.dwg

დირექტორი:

მთ. კონსტრუქტორი: გ. ვაშაკიძე

შესრულა ნ. ხუბულავა

შემოწმა გ. ვაშაკიძე

ნახაზის დასახელება

მასალის ამოკრება

კ-7.05

A3