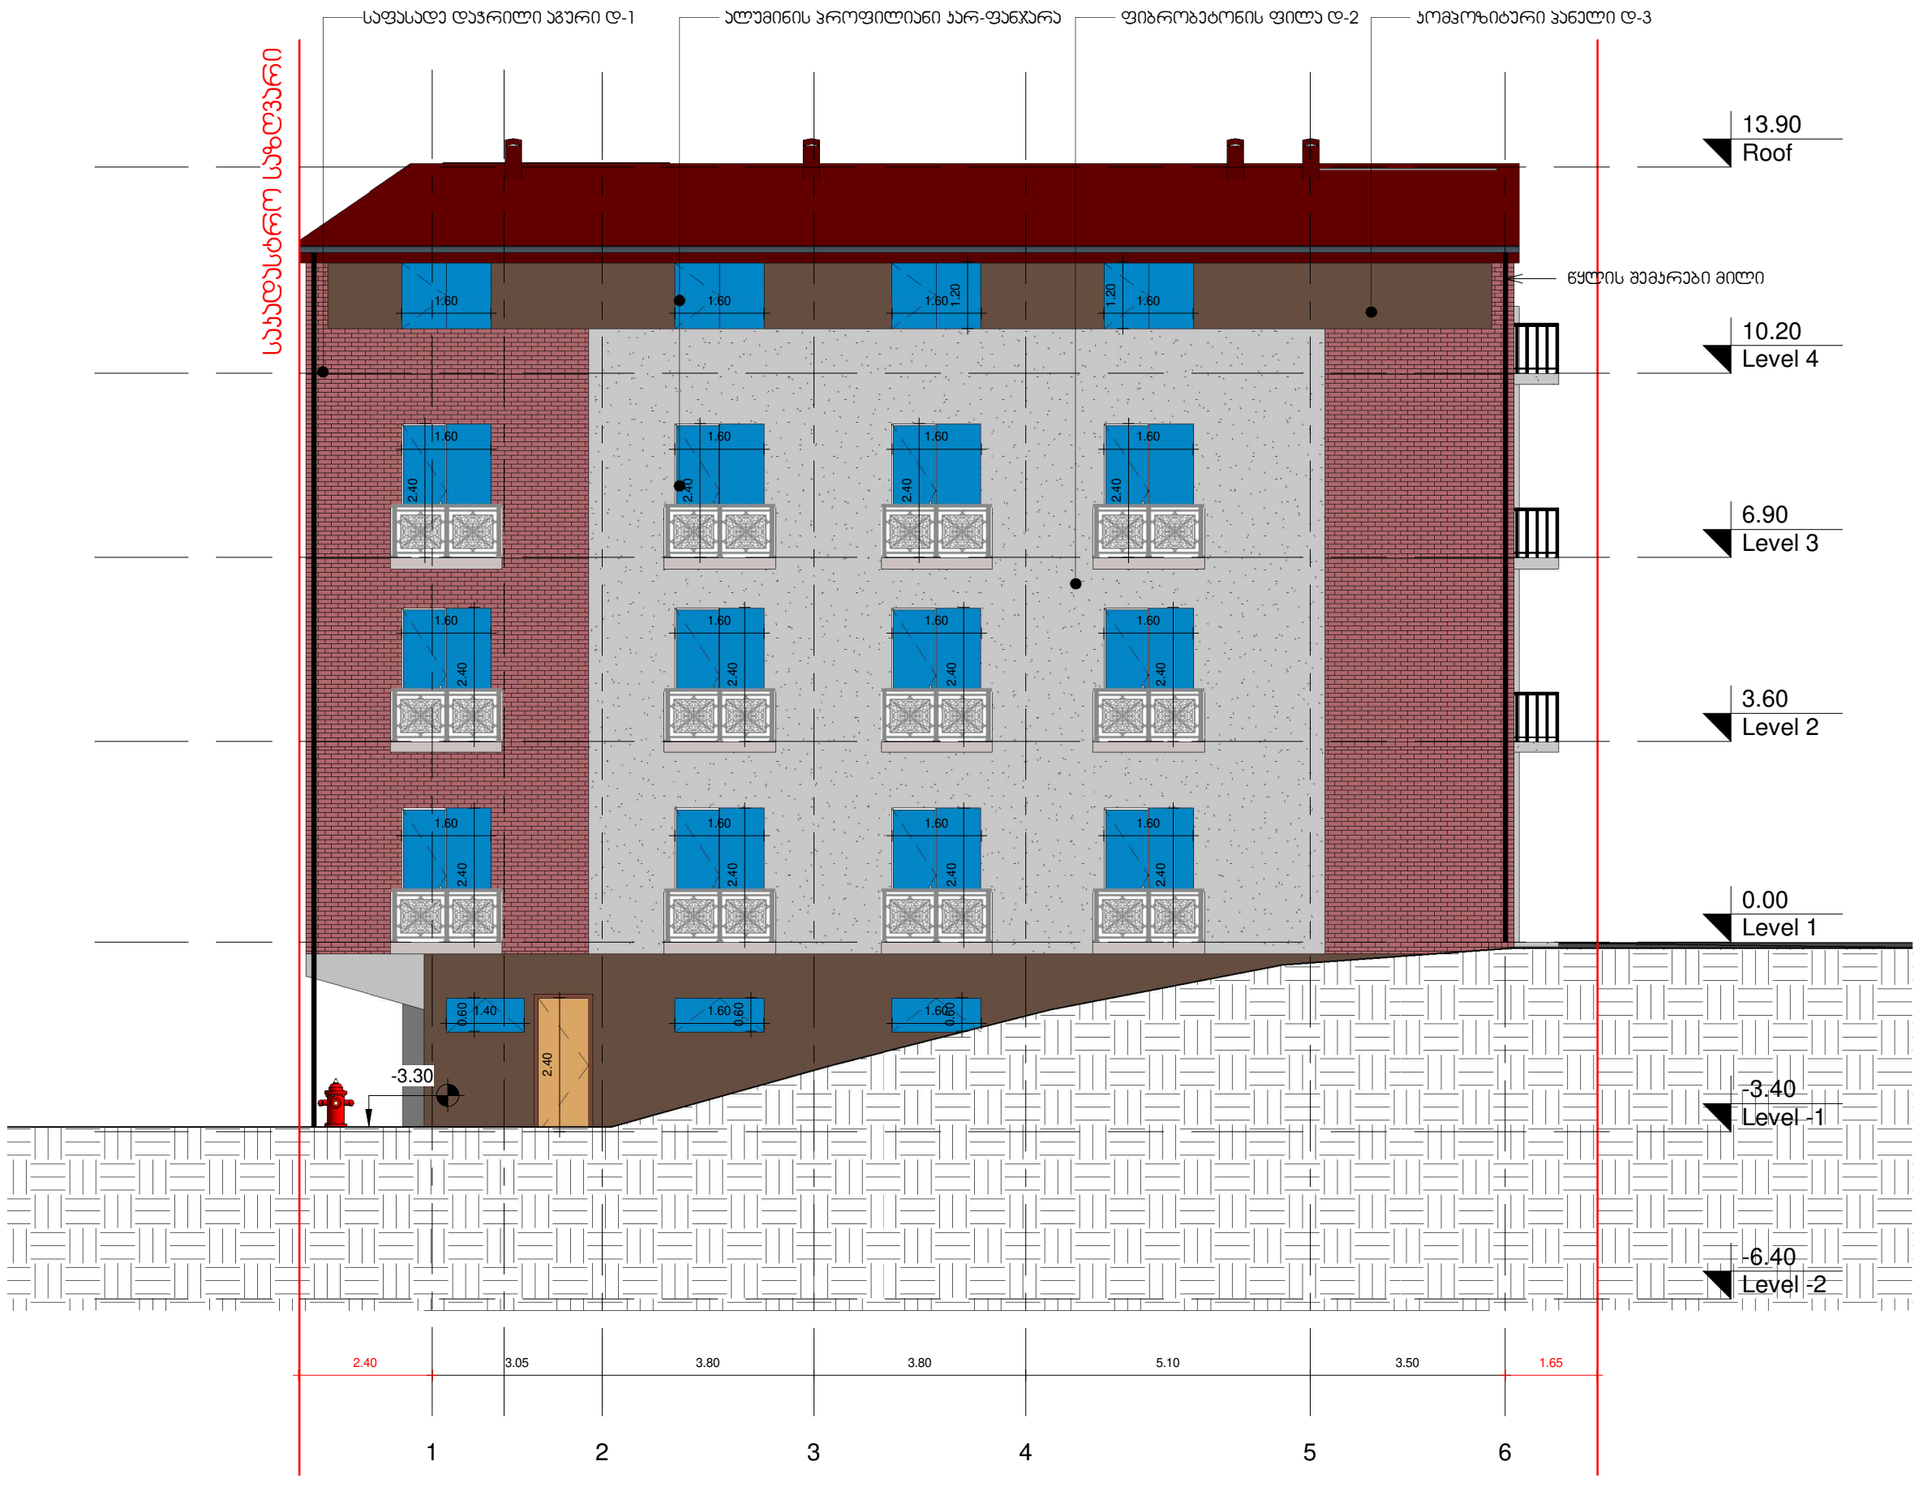


**ZT ARCHITECTS**
592 031010 | www.ZTA.GE | fb.com/ZTARCHI

შენიშვნები — Notes

ექსპლიკაცია — explication

ტექნიკურ-ეკონომიური მაჩვენებლები — technical-economical indicators

პროექტის დასახელება — project
სასტუმრო

დამკვეთი — client
დავით ლონდარიძე

მისამართი — address
ქ. თბილისი, ილიას ქარხელის შესახვევი, №4ა
(ს/კ:01.17.01.101.008)

| თანამდებობა position | სახელი გვარი name surname | ხელმოწერა signature |
|---|---|---|
| დირექტორი director | ზურაბ თედიაშვილი Zurab Tediashvili | |
| პროექტის ავტორი author | | |
| არქიტექტორი architect | | |
| არქიტექტორი architect | | |
| კონსტრუქტორი constructor | | |

არქიტექტურული ნაწილი
architecture

| | | |
|---|---|---|
| ნახაზი drawing | თარიღი date of issue | 01/05/2023 |
| ფასადი 1-ბ ღერძებში | მასშტაბი scale | 1 : 100 |
| | სტადია stage | პროექტი |
| | ფორმატი paper size | A3 |
| | ფაილის სახელი file name | ...ñ qurxuli.rvt |
| | ფურცელი page | ა 110 |

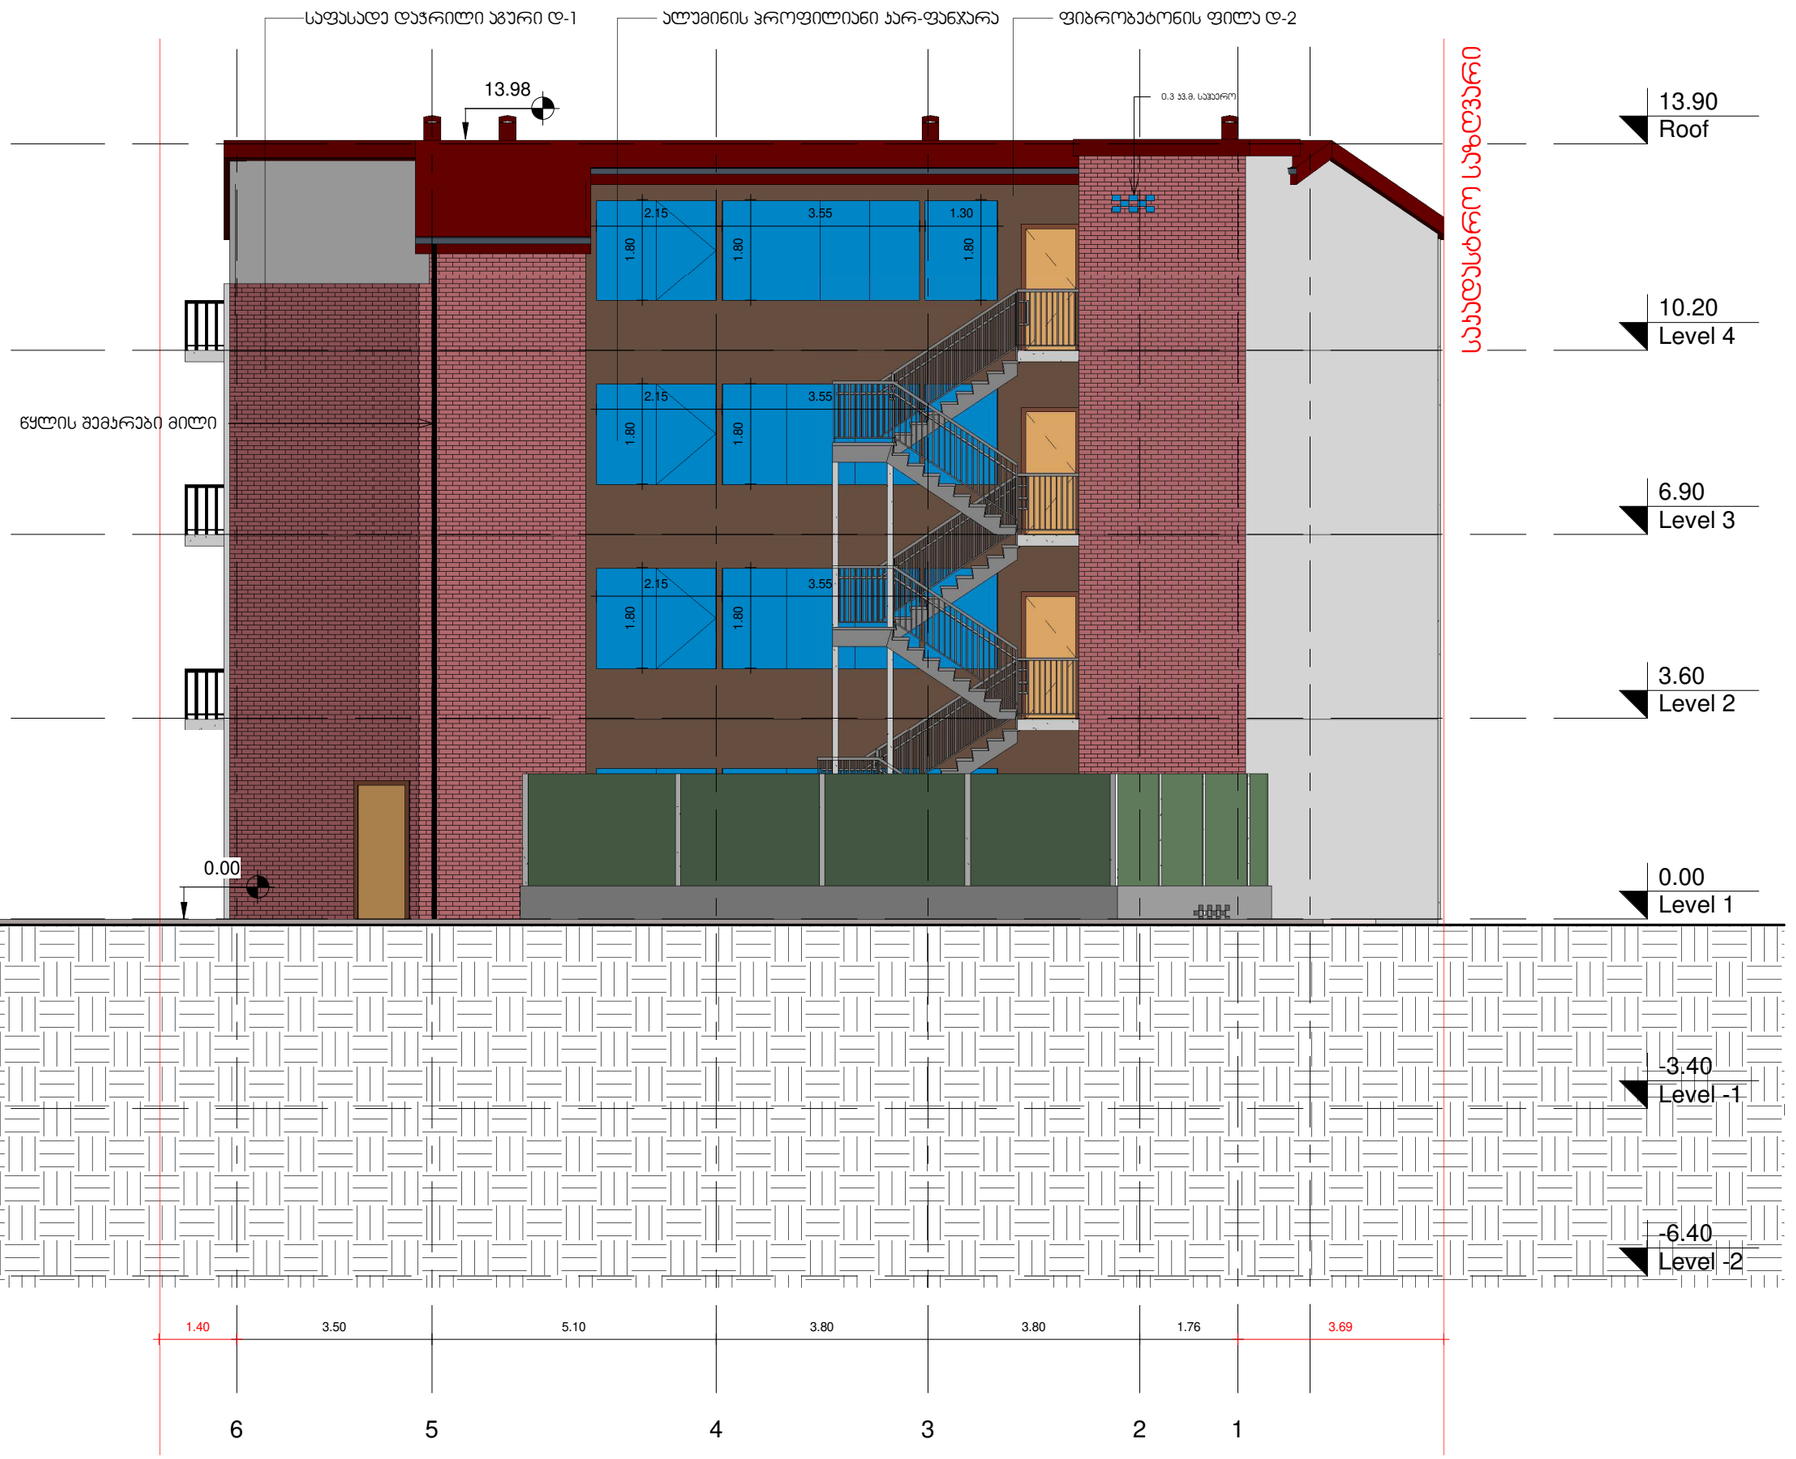


ZT ARCHITECTS

592 031010 | www.ZTA.GE | fb.com/ZTARCHI

შენიშვნები — Notes

ექსპლიკაცია — explication

ტექნიკურ-ეკონომიური მაჩვენებლები — technical-economical indicators

პროექტის დასახელება — project

სასტუმრო

დამკვეთი — client

დავით ლორდკიფანიძე

მისამართი — address

ქ. თბილისი, ილიას ქარხლის შესახვევი, №4ა
(ს/კ:01.17.01.101.008)

| თანამდებობა position | სახელი გვარი name surname | ხელმოწერა signature |
|---|---|---|
| დირექტორი director | ზურაბ თედიაშვილი Zurab Tediashvili | |
| პროექტის ავტორი author | | |
| არქიტექტორი architect | | |
| არქიტექტორი architect | | |
| კონსტრუქტორი constructor | | |

არქიტექტურული ნაწილი
architecture

| | | |
|---|---|---|
| ნახაზი drawing | თარიღი date of issue | 01/05/2023 |
| ფასადი 6-1 ღერძებში | მასშტაბი scale | 1 : 100 |
| | სტადია stage | პროექტი |
| | ფორმატი paper size | A3 |
| | ფაილის სახელი file name | .../i qurxuli.rvt |
| | ფურცელი page | ა 111 |

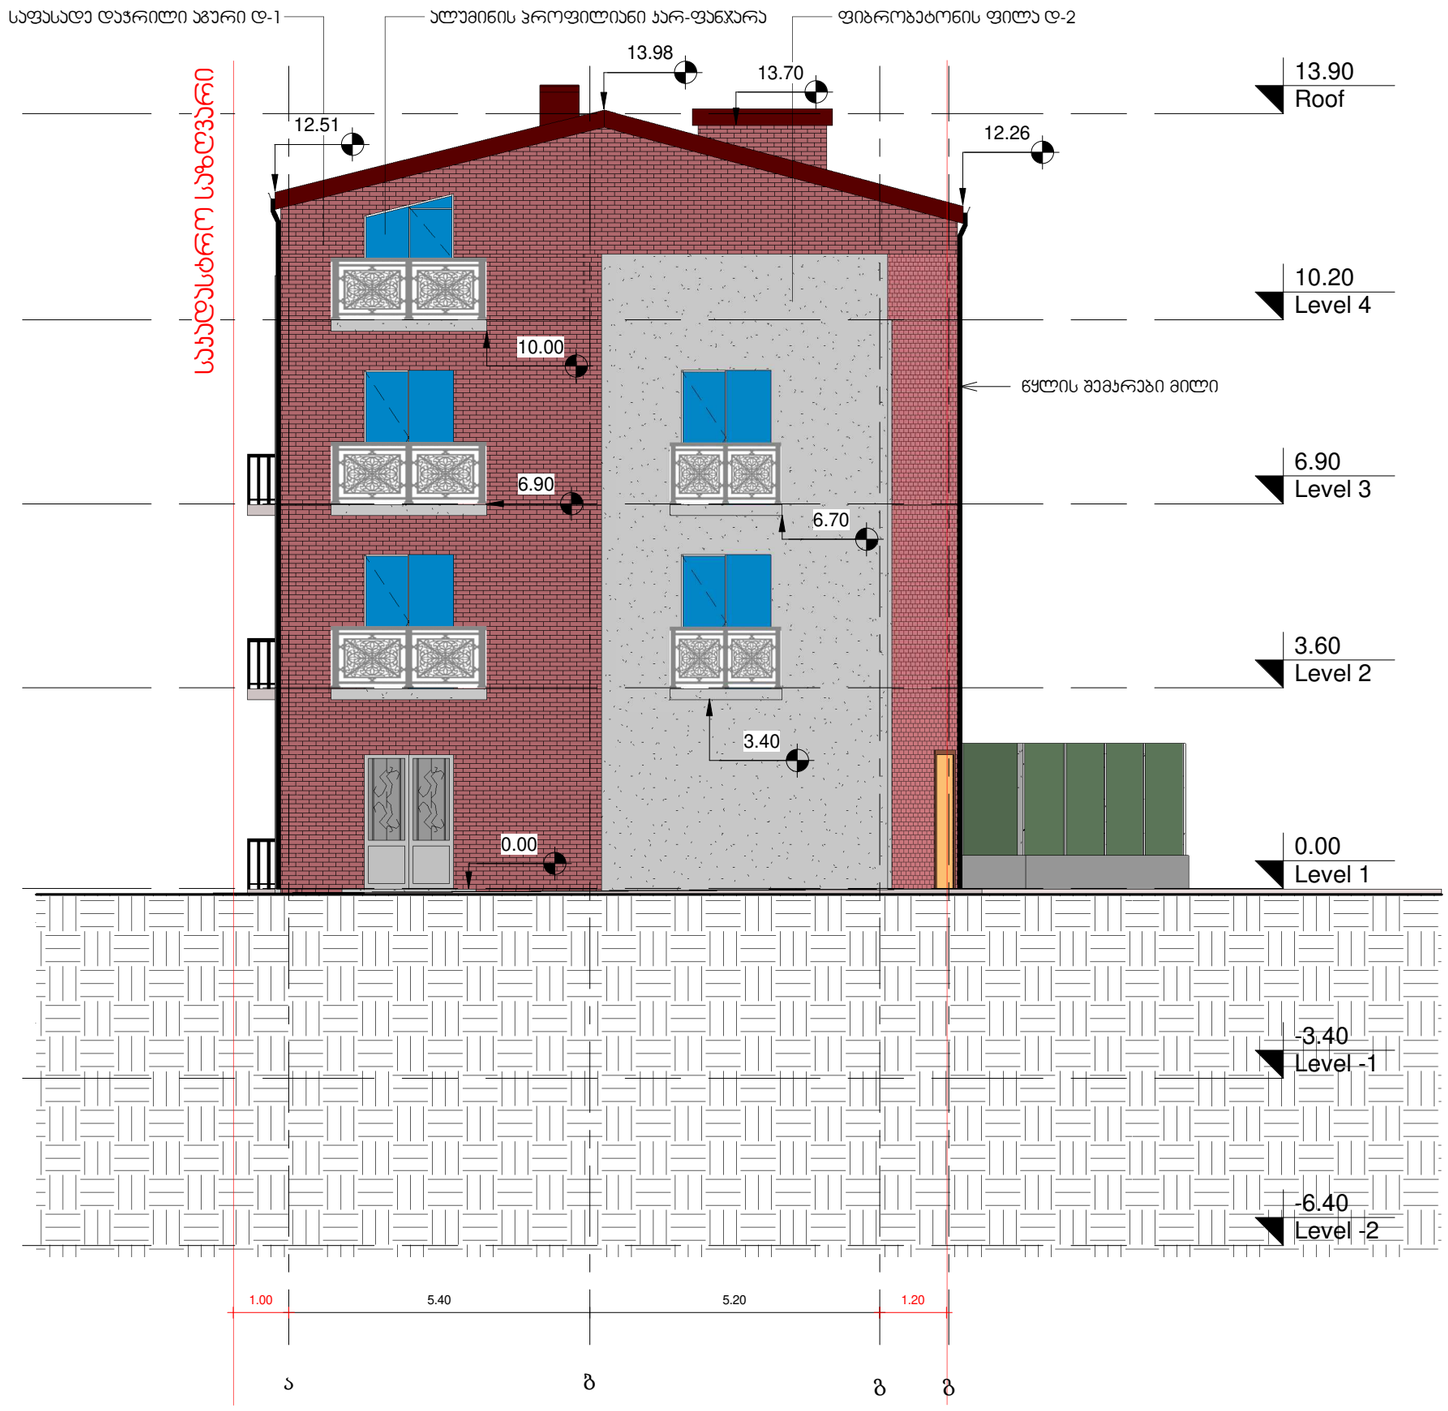


ZT ARCHITECTS

592 031010 | www.ZTA.GE | fb.com/ZTARCHI

შენიშვნები — Notes

ექსპლიკაცია — explication

ტექნიკურ-ეკონომიური მაჩვენებლები — technical-economical indicators

პროექტის დასახელება — project

სასტუმრო

დამკვეთი — client

დავით ლორდკარიძე

მისამართი — address

ქ. თბილისი, ილიას ქარხლის შესახვევი, №4ა
(ს/კ:01.17.01.101.008)

| თანამდებობა position | სახელი გვარი name surname | ხელმოწერა signature |
|---|---|---|
| დირექტორი director | | |
| პროექტის ავტორი author | ზურაბ თედიაშვილი Zurab Tediashvili | |
| არქიტექტორი architect | | |
| არქიტექტორი architect | | |
| კონსტრუქტორი constructor | | |

არქიტექტურული ნაწილი
architecture

| ნახაზი drawing | თარიღი date of issue | 01/05/2023 |
|---|---|---|
| ფასადი ა-დ ღერძებში | მასშტაბი scale | 1 : 100 |
| | სტადია stage | პროექტი |
| | ფორმატი paper size | A3 |
| | ფაილის სახელი file name | .../i qurxuli.rvt |
| | ფურცელი page | ა 112 |




ZT ARCHITECTS

592 031010 | www.ZTA.GE | fb.com/ZTARCHI

შენიშვნები — Notes

ექსპლიკაცია — explication

ტექნიკურ-ეკონომიური მახასიათებლები — technical-economical indicators

პროექტის დასახელება — project

სასტუმრო

დამკვეთი — client

დავით ლორთქიფანიძე

მისამართი — address

ქ. თბილისი, ილია ჭავჭავაძის გამზირი, №4ა
(ს/კ:01.17.01.101.008)

| თანამდებობა position | სახელი გვარი name surname | ხელმოწერა signature |
|---|---|---|
| დირექტორი director | ზურაბ თედიაშვილი Zurab Tediashvili | |
| პროექტის ავტორი author | | |
| არქიტექტორი architect | | |
| არქიტექტორი architect | | |
| კონსტრუქტორი constructor | | |

არქიტექტურული ნაწილი
architecture

| | | |
|---|---|---|
| ნახაზი drawing | თარიღი date of issue | 01/05/2023 |
| ფასადი დ-ა ღერძებში | მასშტაბი scale | 1 : 100 |
| | სტადია stage | პროექტი |
| | ფორმატი paper size | A3 |
| | ფაილის სახელი file name | .../i qurxuli.rvt |
| | ფურცელი page | ა 113 |