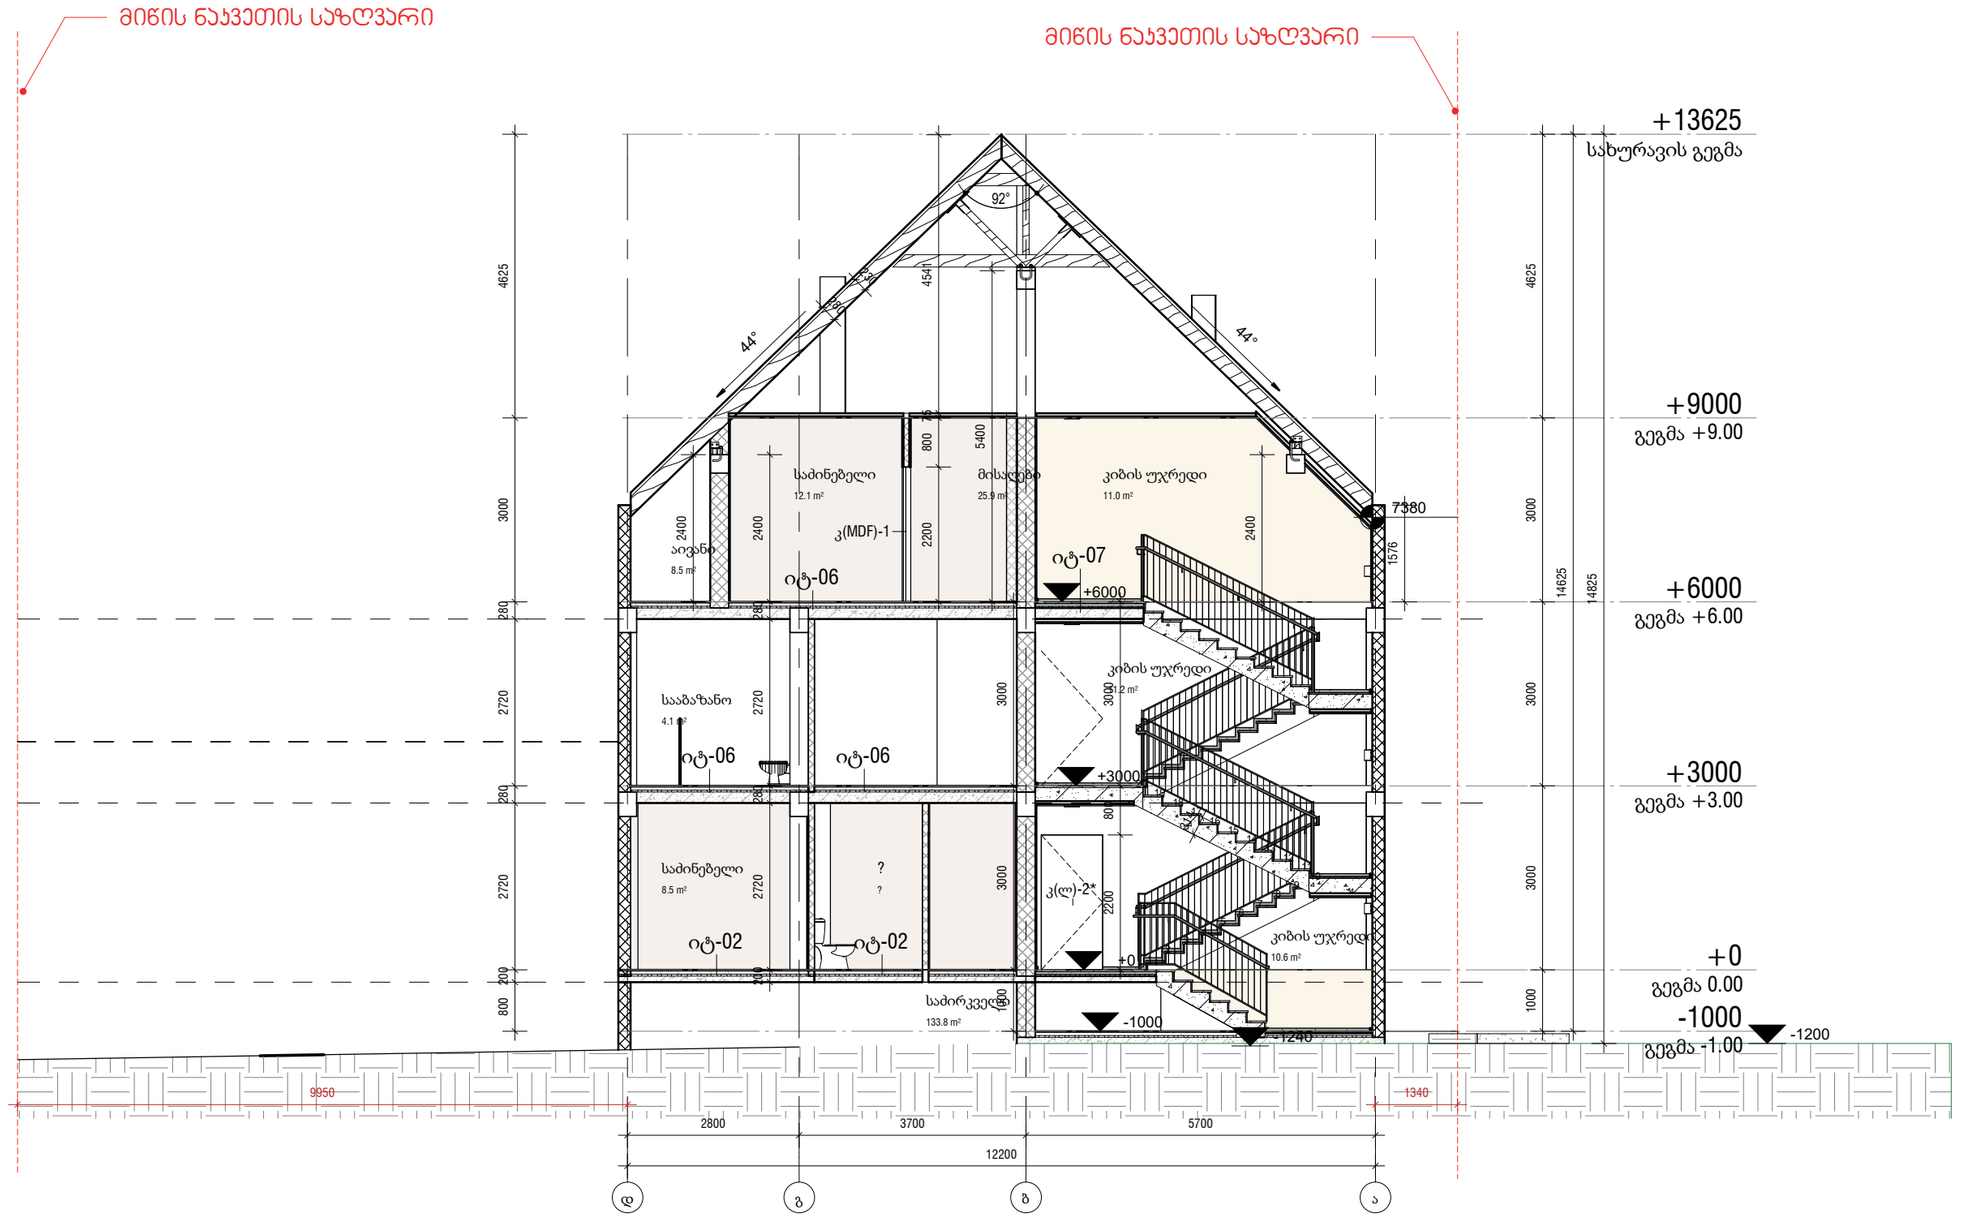

1

2

3

4

5

6

7

8

9

10
11
12
13
14
15
16
17
18
19
20

+0

გეგმა 0.00

+3000

გეგმა +3.00

+6000

გეგმა +6.00

-1000
გეგმა -1.00

+9000

გეგმა +9.00

დგბა

+13625
სახურავისგეგმა

12200

2800 3700 5700

14625

4625 3000 3000 3000 1000

14825

3000 3000 1000

200 2720 280 2720 280 2400

4625 3000 280 2720 280 2720 200 800

2400

4541 75 800 2200 კ(MDF)-1

8.5 m²

აივანი

12.1 m²

საძინებელი

25.9 m²

მისაღები

4.1 m²

სააბაზანო

8.5 m²

საძინებელი

?

?

133.8 m²

საძირკველი

11.2 m²

კიბისუჯრედი

11.0 m²

კიბისუჯრედი

10.6 m²

კიბისუჯრედი

3000 800 2200

9950 1340

მიწის ნაკვეთის საზღვარი

მიწის ნაკვეთის საზღვარი

კ(ლ)-2*

314

-1000

იტ-06

იტ-07

+6000

იტ-06

იტ-02

იტ-06

იტ-02

+3000

+0

-1240 -1200

2400

5400

1576

280

230

44° 44°

92°

7380

N

ნახაზის ნომერი

A3

პირობითი აღნიშვნები

პროექტის მასშტაბი ფორმატი

სტადია

CD

ნახაზის დასახელება

თარიღი რევ #

პროექტის

კოდი

GETAB001

შეამოწმა

ა. ზაგაშვილი

სიტუაციური სქემა

არქიტექტორი

მთავარი არქიტექტორი

ა. ზაგაშვილი

s/k 405502861

ქინგ დავითი, მ.ალექსიძიეს ქ. #12

0171 | თბილისი, საქართველო

შპს ზაჰა

ობიექტის მისამართი

საკადასტრო #

პროექტის დასახელება

Zaha LLC

არქიტექტორი

1 : 100

16.02.2023

15:07:55

აპარტამენტები # 01-ის

ჭრილი 1-1
YT-GETAB001-AR-SEC-0007-000 C-02

01.81.02.258.003
ქ.თბილისი, სოფელი

tabaxmela
iork Taun tabaxmela -

აპარტამენტები

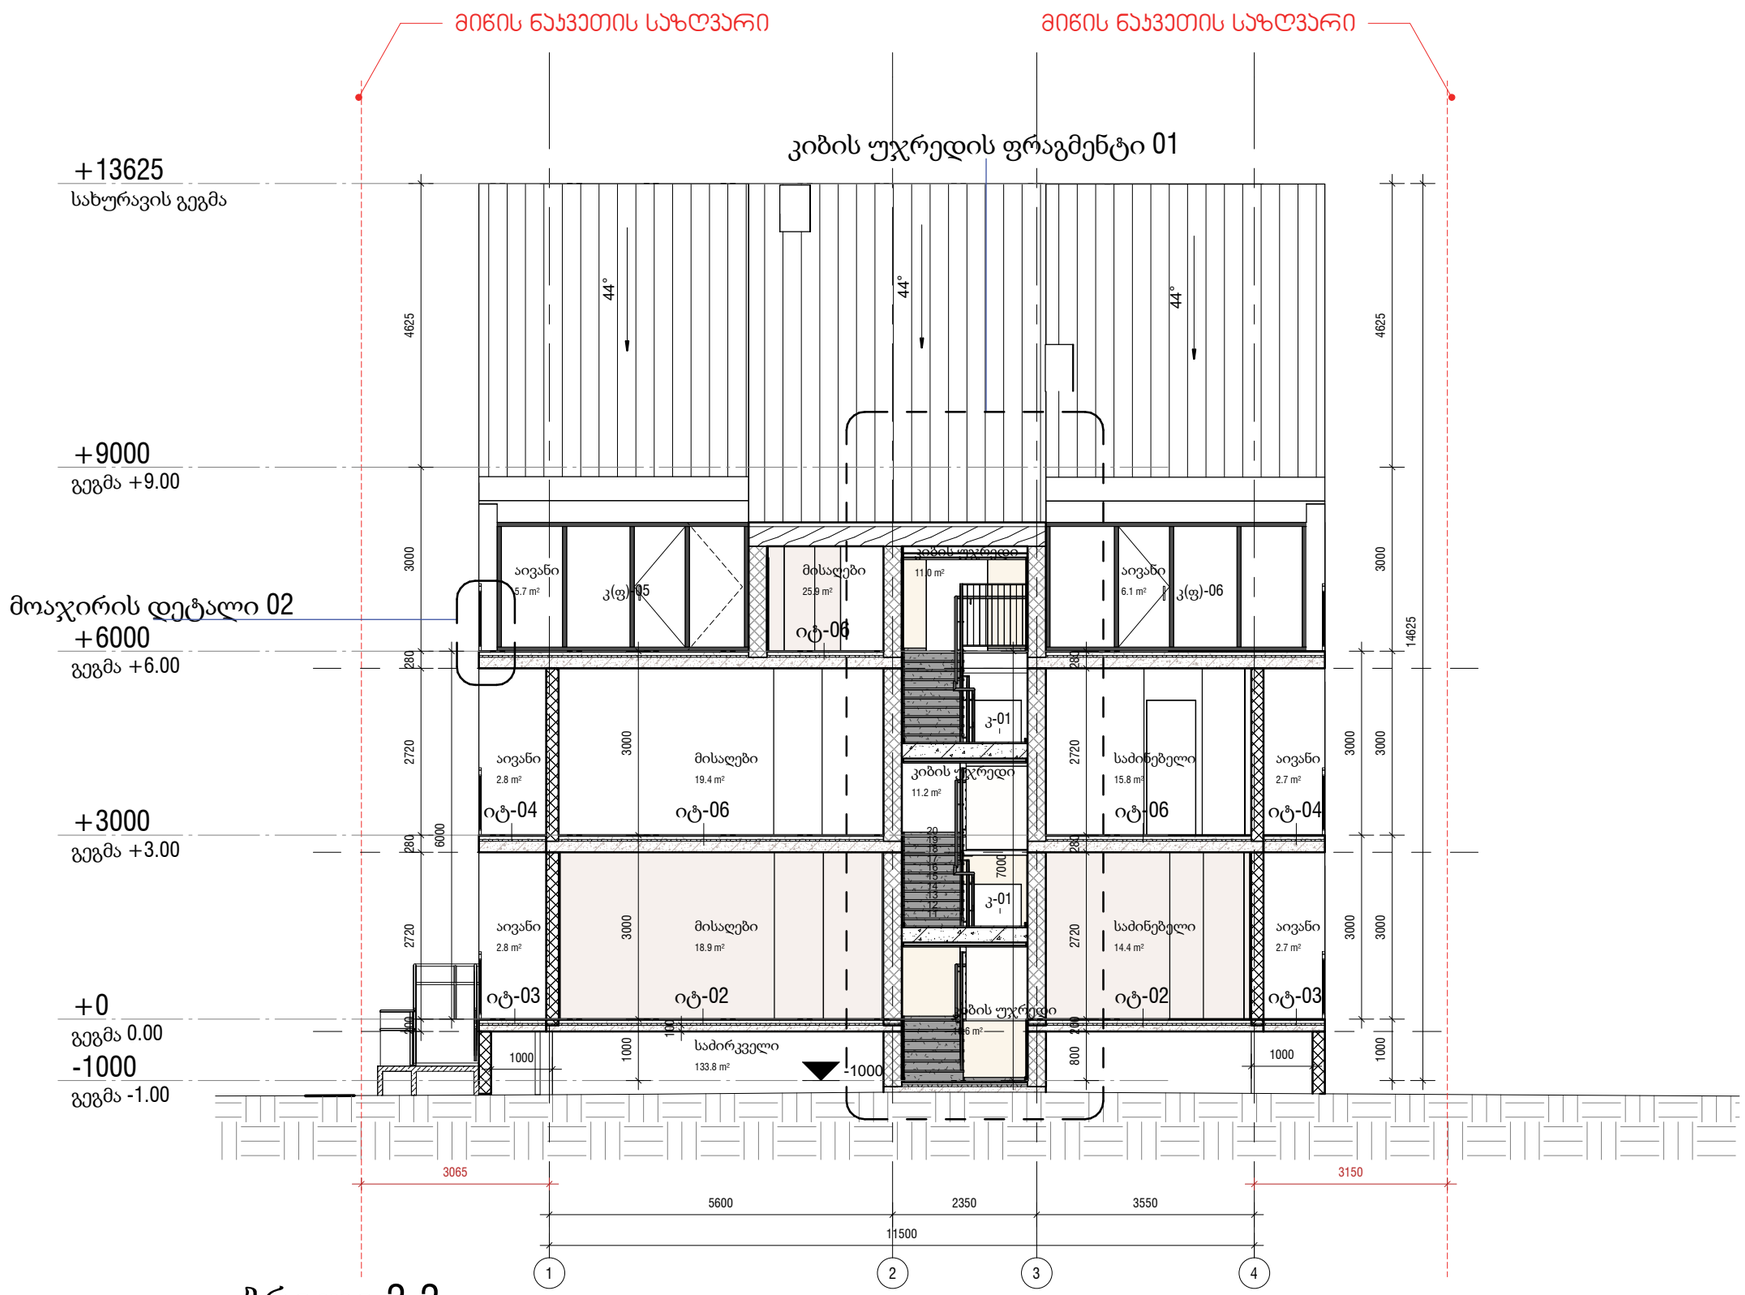

ჭრილი 2-2

1 : 100

პირობითი აღნიშვნები

სიტუაციური სქემა

შპს ზაჰა
Zaha LLC

CONSTRUCTION

ს/კ 405502861
ქიწგ დავითი, მ.ალექსიძეს ქ. №12
0171 | თბილისი, საქართველო

პროექტის დასახელება

იორკ თაუნ ტაბახმელა - აპარტამენტები

საკადასტრო № 01.81.02.258.003

ობიექტის მისამართი

ქ.თბილისი, სოფელი ტაბახმელა

მთავარი არქიტექტორი
ა. ზაგაშვილი

არქიტექტორი

არქიტექტორი

შეამოწმა
ა. ზაგაშვილი

პროექტის კოდი	პროექტის სტადია	მასშტაბი	ფორმატი
GETAB001	CD	1 : 100	A3

ნახაზის დასახელება

აპარტამენტები № 01-ის ჭრილი 2-2

თარიღი	ნახაზის ნომერი	რევ №
16.02.2023 15:07:56	YT-GETAB001-AR-SEC-0008-000	C-02