შპს `ჯი-არ-სი" საქართველო, თბილისი, ნოდარ ბოხუას 2

tel: (+995) 599 211 422, el.fosta: <grc_studio@yahoo.com>

თარიღი:

DATE:

ფურცელი:

SHEET:

პროექტის #

PROJCT #

ფურცლის სახელი:

SHEET NAME:

ფურცლები:

2023/LT_2 OF: -00- ინდივიდუალური ერთბინიანი საცხოვრებელი სახლის პროექტი

პროექტის სახელწოდება:

PROJECT NAME:

თარიღი / DATE რევიზია / REV

მასშტაბი

SCALE NTS პროექტი

PROJECT მუშა

რევიზია:

REV:

დამკვეთი:

CUSTOMER:

შენიშვნა / NOTE

შპს `ჯი-არ-სი" ის საავტორო უფლებები დაცულია. მისი დუპლიკაცია (ანუ გადაწერა ან კოპირება), რეპროდუქცია, გაყიდვა, დისტრიბუცია ან მისი პროექტების

და ნახაზების გამოყენება აკრძალულია მანამ სანამ შპს `ჯი-არ-სი" არ მისცემს ოფიციალურ ნებართვას.

Copyright LLC "GRC", All Rights Reserved. The Duplication, Reproduction, Copyng, Sale, Licensing, or any other distribution or use of these drawings, any

პორტიონ thereof, ორ ტჰე პლანს depicted hereon ის Strictly Prohibited unless expressly აუტჰორიზედ ინ წრიტინგ ბყ "GRC" LLC.

27-Apr-23

A

s/k 72.16.20.246

LLC "GRC", 0179 თბილისი, N. Bokhua შტრ. #2

Tel: (+995) 599 211 422, E_mail: <grc_studio@yahoo.com>

დირექტორი:

გიორგი ჭუმბურიძე

არქიტექტორი:

გიორგი ჭუმბურიძე

არქიტექტორი:

ბექა კალანდაძე

არქიტექტორი:

რუსუდან ჯანშიაშვილი

ნონა კრიხელი

720 480 540

110 366

-2.80

±0.00

+3.90

+7.40

+10.20 +10.28

+9.80

+7.60

+8.30

ალუმინის კარ-ფანჯარა მინის მოაჯირი

ხის ფაქტურიანი

კომპოზიტური პანელი

ფაქტურული ლესვა, ღებვა

RAL 9016

ფასადი ა2-1 ღერძებში

a2 a1

s

a

k

a

d

a

s

t

r

o

s

a

z

R

v

a

r

i

s

a

k

a

d

a

s

t

r

o

s

a

z

R

v

a

r

i

4 3 2 1
606 602 720 480 540

ბუნებრივი ქვით

მოპირკეთება

ფასადი ა2-1 ღერძებში

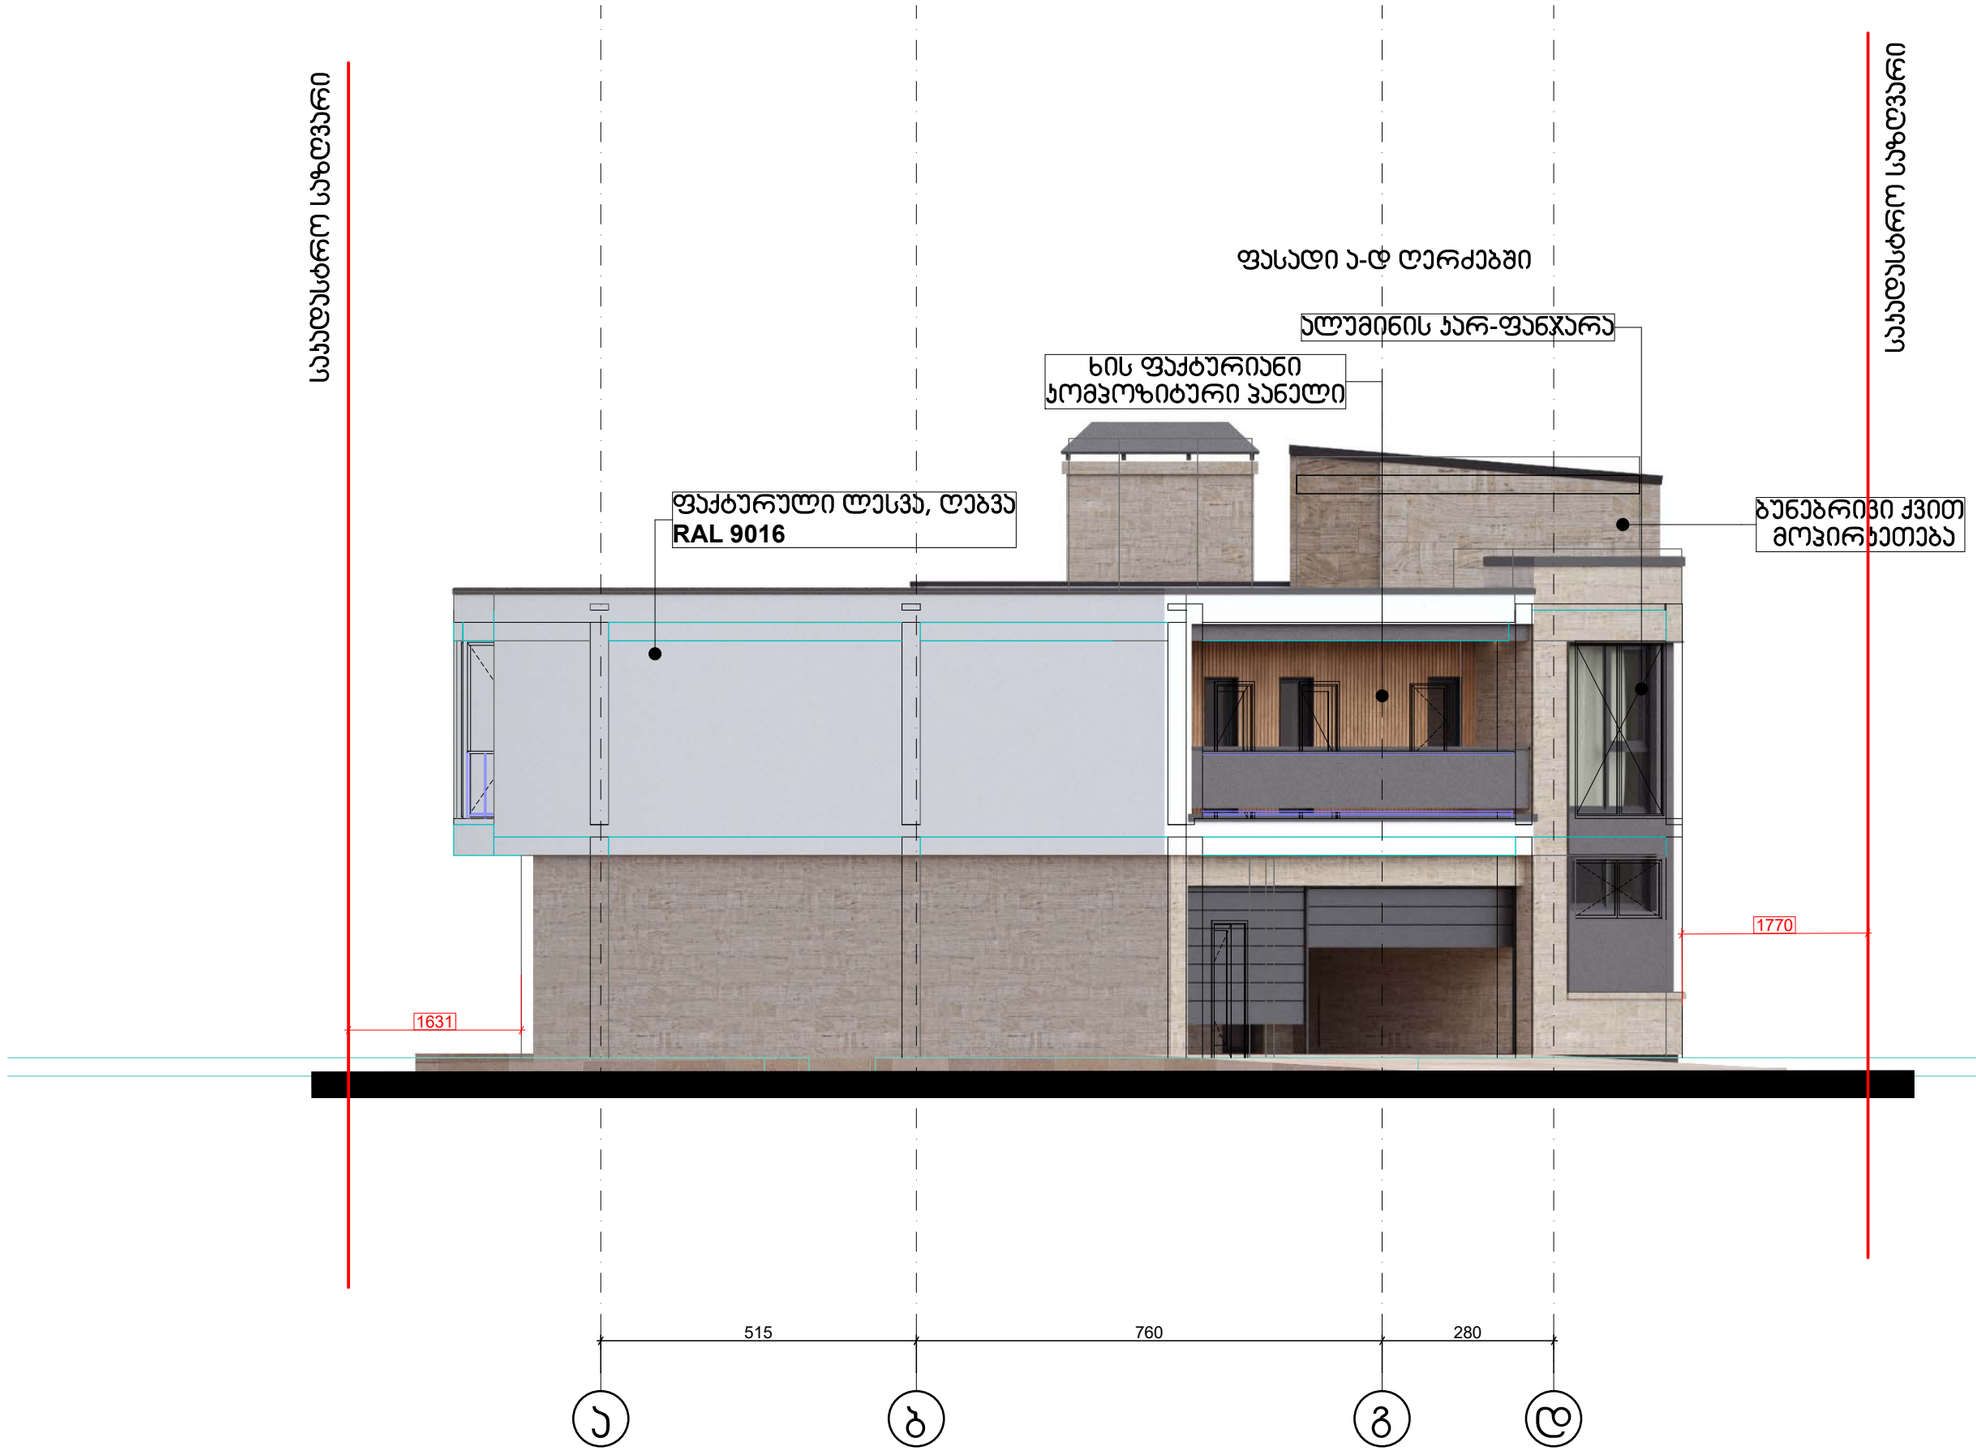

შპს `ჯი-არ-სი" საქართველო, თბილისი, ნოდარ ბოხუას 2

tel: (+995) 599 211 422, el.fosta: <grc_studio@yahoo.com>

თარიღი:

DATE:

ფურცელი:

SHEET:

პროექტის #

PROJCT #

ფურცლის სახელი:

SHEET NAME:

ფურცლები:

2023/LT_2 OF: -00- ინდივიდუალური ერთბინიანი საცხოვრებელი სახლის პროექტი

პროექტის სახელწოდება:

PROJECT NAME:

თარიღი / DATE რევიზია / REV

მასშტაბი

SCALE NTS პროექტი

PROJECT მუშა

რევიზია:

REV:

დამკვეთი:

CUSTOMER:

შენიშვნა / NOTE

შპს `ჯი-არ-სი" ის საავტორო უფლებები დაცულია. მისი დუპლიკაცია (ანუ გადაწერა ან კოპირება), რეპროდუქცია, გაყიდვა, დისტრიბუცია ან მისი პროექტების

და ნახაზების გამოყენება აკრძალულია მანამ სანამ შპს `ჯი-არ-სი" არ მისცემს ოფიციალურ ნებართვას.

Copyright LLC "GRC", All Rights Reserved. The Duplication, Reproduction, Copyng, Sale, Licensing, or any other distribution or use of these drawings, any

პორტიონ thereof, ორ ტჰე პლანს depicted hereon ის Strictly Prohibited unless expressly აუტჰორიზედ ინ წრიტინგ ბყ "GRC" LLC.

27-Apr-23

A

s/k 72.16.20.246

LLC "GRC", 0179 თბილისი, N. Bokhua შტრ. #2

Tel: (+995) 599 211 422, E_mail: <grc_studio@yahoo.com>

დირექტორი:

გიორგი ჭუმბურიძე

არქიტექტორი:

გიორგი ჭუმბურიძე

არქიტექტორი:

ბექა კალანდაძე

არქიტექტორი:

რუსუდან ჯანშიაშვილი

ნონა კრიხელი

515 760 280

515 760 280

1631

1770

ალუმინის კარ-ფანჯარა
ხის ფაქტურიანი

კომპოზიტური პანელი
ფაქტურული ლესვა, ღებვა

RAL 9016

ბუნებრივი ქვით

მოპირკეთება

ფასადი ა-დ ღერძებში

s

a

k

a

d

a

s

t

r

o

s

a

z

R

v

a

r

i

s

a

k

a

d

a

s

t

r

o

s

a

z

R

v

a

r

i

a b g d

ფასადი ა-დ ღერძებში

შპს `ჯი-არ-სი" საქართველო, თბილისი, ნოდარ ბოხუას 2

tel: (+995) 599 211 422, el.fosta: <grc_studio@yahoo.com>

თარიღი:

DATE:

ფურცელი:

SHEET:

პროექტის #

PROJCT #

ფურცლის სახელი:

SHEET NAME:

ფურცლები:

2023/LT_2 OF: -00- ინდივიდუალური ერთბინიანი საცხოვრებელი სახლის პროექტი

პროექტის სახელწოდება:

PROJECT NAME:

თარიღი / DATE რევიზია / REV

მასშტაბი

SCALE NTS პროექტი

PROJECT მუშა

რევიზია:

REV:

დამკვეთი:

CUSTOMER:

შენიშვნა / NOTE

შპს `ჯი-არ-სი" ის საავტორო უფლებები დაცულია. მისი დუპლიკაცია (ანუ გადაწერა ან კოპირება), რეპროდუქცია, გაყიდვა, დისტრიბუცია ან მისი პროექტების

და ნახაზების გამოყენება აკრძალულია მანამ სანამ შპს `ჯი-არ-სი" არ მისცემს ოფიციალურ ნებართვას.

Copyright LLC "GRC", All Rights Reserved. The Duplication, Reproduction, Copyng, Sale, Licensing, or any other distribution or use of these drawings, any

პორტიონ thereof, ორ ტჰე პლანს depicted hereon ის Strictly Prohibited unless expressly აუტჰორიზედ ინ წრიტინგ ბყ "GRC" LLC.

27-Apr-23

A

s/k 72.16.20.246

LLC "GRC", 0179 თბილისი, N. Bokhua შტრ. #2

Tel: (+995) 599 211 422, E_mail: <grc_studio@yahoo.com>

დირექტორი:

გიორგი ჭუმბურიძე

არქიტექტორი:

გიორგი ჭუმბურიძე

არქიტექტორი:

ბექა კალანდაძე

არქიტექტორი:

რუსუდან ჯანშიაშვილი

ნონა კრიხელი

540 480 720

367

110 ±0.00

+3.90

+7.40

+10.20

+8.30
+7.60
+9.80
+10.28

ალუმინის კარ-ფანჯარა

მინის მოაჯირი
ხის ფაქტურიანი

კომპოზიტური პანელი

ფაქტურული ლესვა, ღებვა

RAL 9016

ბუნებრივი ქვით მოპირკეთება

ფასადი 1-ბ1 ღერძებში

b3 b2 b1

s

a

k

a

d

a

s

t

r

o

s

a

z

R

v

a

r

i

s

a

k

a

d

a

s

t

r

o

s

a

z

R

v

a

r

i

1 2 3 4

540 480 720 372 451 385

ფასადი 1-ბ1 ღერძებში

შპს `ჯი-არ-სი" საქართველო, თბილისი, ნოდარ ბოხუას 2

tel: (+995) 599 211 422, el.fosta: <grc_studio@yahoo.com>

თარიღი:

DATE:

ფურცელი:

SHEET:

პროექტის #

PROJCT #

ფურცლის სახელი:

SHEET NAME:

ფურცლები:

2023/LT_2 OF: -00- ინდივიდუალური ერთბინიანი საცხოვრებელი სახლის პროექტი

პროექტის სახელწოდება:

PROJECT NAME:

თარიღი / DATE რევიზია / REV

მასშტაბი

SCALE NTS პროექტი

PROJECT მუშა

რევიზია:

REV:

დამკვეთი:

CUSTOMER:

შენიშვნა / NOTE

შპს `ჯი-არ-სი" ის საავტორო უფლებები დაცულია. მისი დუპლიკაცია (ანუ გადაწერა ან კოპირება), რეპროდუქცია, გაყიდვა, დისტრიბუცია ან მისი პროექტების

და ნახაზების გამოყენება აკრძალულია მანამ სანამ შპს `ჯი-არ-სი" არ მისცემს ოფიციალურ ნებართვას.

Copyright LLC "GRC", All Rights Reserved. The Duplication, Reproduction, Copyng, Sale, Licensing, or any other distribution or use of these drawings, any

პორტიონ thereof, ორ ტჰე პლანს depicted hereon ის Strictly Prohibited unless expressly აუტჰორიზედ ინ წრიტინგ ბყ "GRC" LLC.

27-Apr-23

A

s/k 72.16.20.246

LLC "GRC", 0179 თბილისი, N. Bokhua შტრ. #2

Tel: (+995) 599 211 422, E_mail: <grc_studio@yahoo.com>

დირექტორი:

გიორგი ჭუმბურიძე

არქიტექტორი:

გიორგი ჭუმბურიძე

არქიტექტორი:

ბექა კალანდაძე

არქიტექტორი:

რუსუდან ჯანშიაშვილი

ნონა კრიხელი

-2.80

±0.00

+3.90

+7.40

+10.20

+7.74

+10.45
+10.08

+8.26
2187

280 760 515

1631

ალუმინის კარ-ფანჯარა

ფაქტურული ლესვა, ღებვა

RAL 7043

ხის ფაქტურიანი

კომპოზიტური პანელი

ფაქტურული ლესვა, ღებვა

RAL 9016

ბუნებრივი ქვით მოპირკეთება

სფასადი დ-ა ღერძებში ა

k

a

d

a

s

t

r

o

s

a

z

R

v

a

r

i

s

a

k

a

d

a

s

t

r

o

s

a

z

R

v

a

r

i

d g b a

280 760 515

ბუნებრივი ქვით მოპირკეთება

ფასადი დ-ა ღერძებში