ფასადი 01

ფასადი

ჩ


±63.100
±59.800
±56.400
±53.000
±49.600
±46.200
±42.800
±39.400
±36.000
±32.600
±29.200
±25.800
±22.400
±19.000
±15.600
±12.200
±8.100
±3.000
±0.000
3,011.4
2,154.7
მეტალოპარსანაცვი ღობეა RAL 9010
მეტალოპარსანაცვი ღობეა RAL 9010
მეტალოპარსანაცვი ღობეა RAL 9010

ფასადი 02

ფასადი

ჩ



URBANICA

პროექტის სახელწოდება
ქ. თბილისი, უნივერსიტეტის ქუჩა 5-თან მდებარე არსებული მიწის ნაკვეთზე (01.14.06.006.085) მრავალბინიანი საცხოვრებელი შენობის პროექტი

ექსპლიკაცია და პირობითი აღნიშვნები

- მიწის ნაკვეთის საზღვარი
- ბეტონი
- ბლოკი
- ტიხარი
- ერთფრთიანი კარი

ფასადები მოკირკეთდება ხანმედეგი და საქალაქო განაშენიანებისთვის შესატყვისი სამშენებლო-მოსაპირკეთებელი მასალებით

მასშტაბი	1:250
თარიღი	04/05/2023
სტადია	პროექტის შეთანხმება
გვერდი	2

თანამდებობა	გვარი	ხელმოწერა
დირექტორი	ი. გურულია	
პროექტის ავტორი	დ. მატახარია	

ფასადი 03 და 04

ფასადი

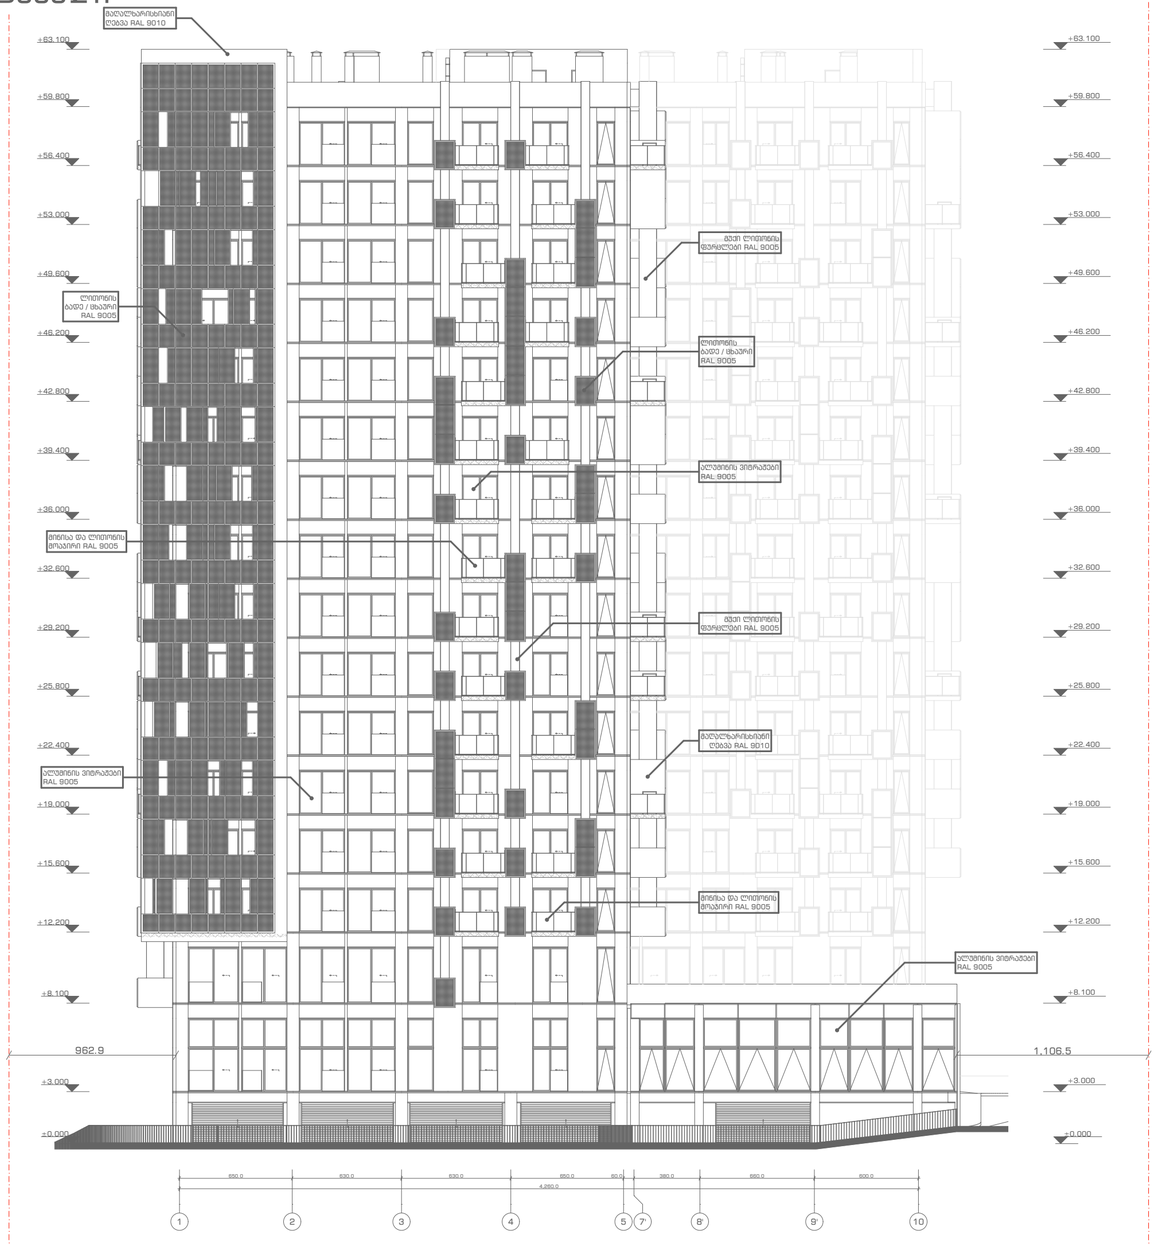

ფასადი 03

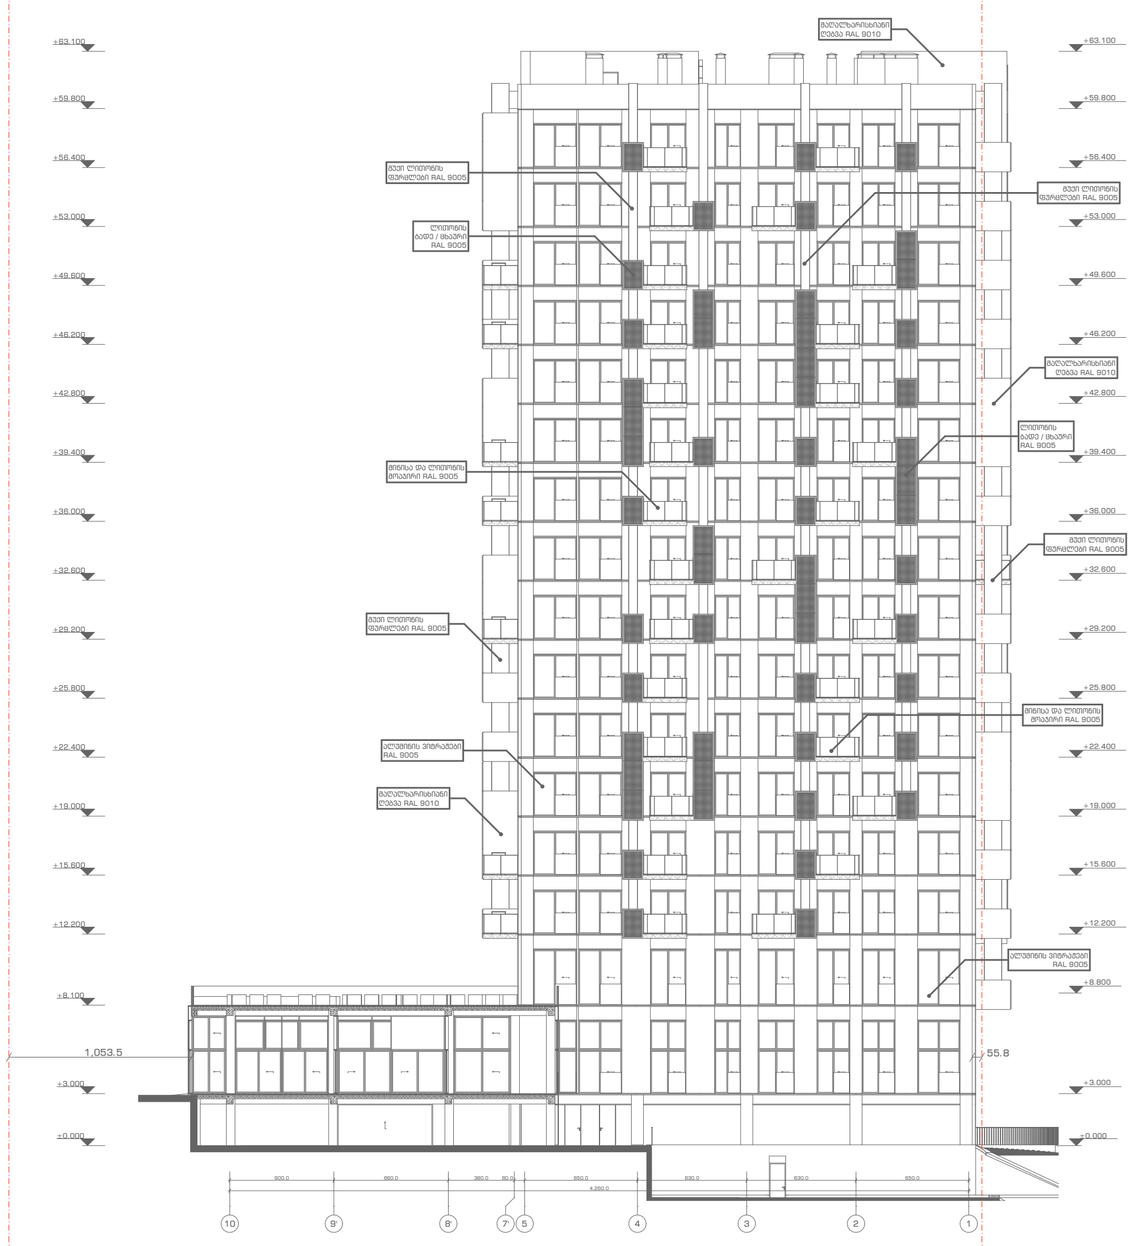

ფასადი 04

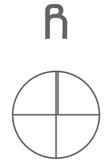

URBANICA

პროექტის სახელწოდება
ქ. თბილისი, უნივერსიტეტის ქუჩა 5-თან მდებარე არსებული მიწის ნაკვეთზე (01.14.06.006.085) მრავალბინიანი საცხოვრებელი შენობის პროექტი

ექსპლიკაცია და პირობითი აღნიშვნები

- ბეტონი
- ბლოკი
- ტიხარი
- ერთფრთიანი კარი
- მიწის ნაკვეთის საზღვარი

ფასადები მოკირკეთდება ხანმედეგი და საქალაქო განაშენიანებისთვის შესატყვისი სამშენებლო-მოსაპირკეთებელი მასალებით

მასშტაბი	1:250
თარიღი	04/05/2023
სტადია	პროექტის შეთანხმება
გვერდი	3

თანამდებობა	გვარი	ხელმოწერა
დირექტორი	ი. ფურღულია	
პროექტის ავტორი	დ. მატახარია	

ფასადი 05 და 06

ფასადი

ჩ

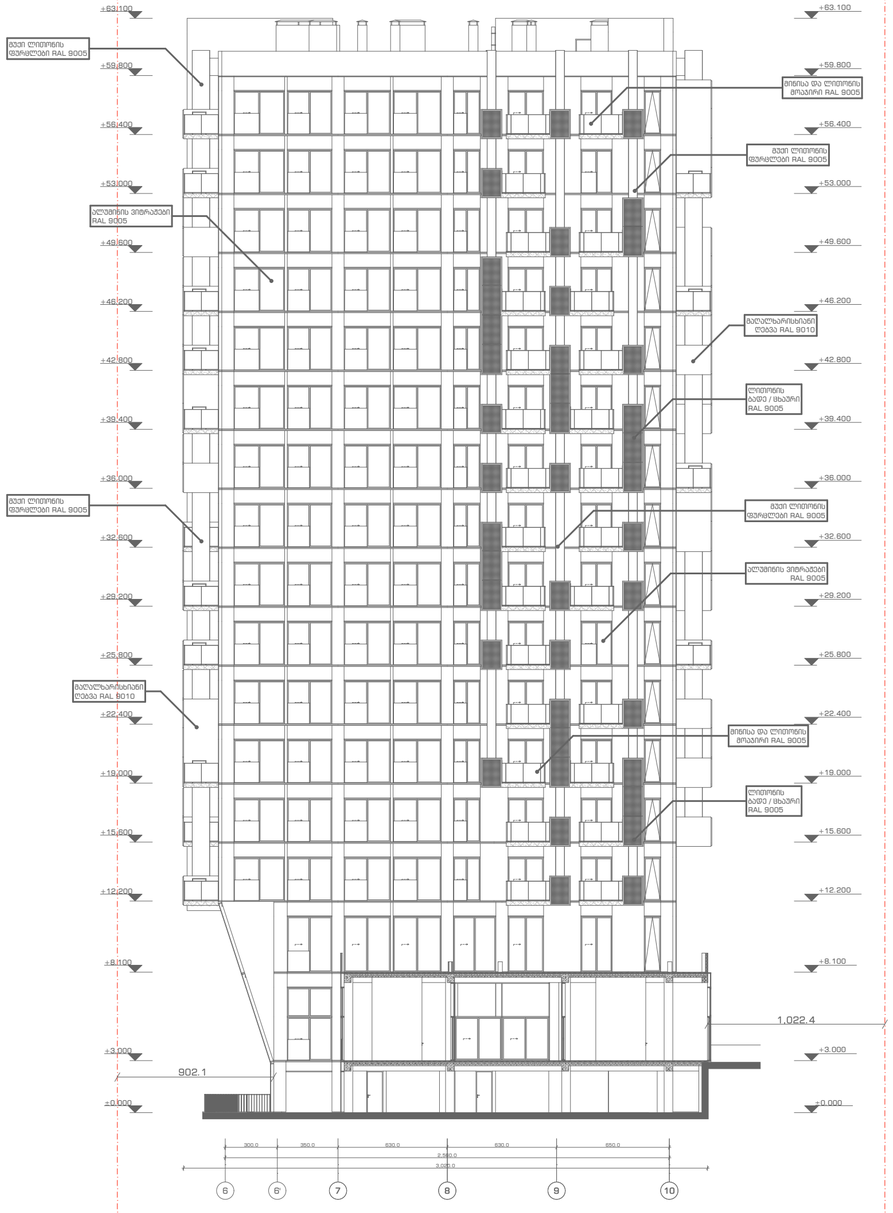

ფასადი 05

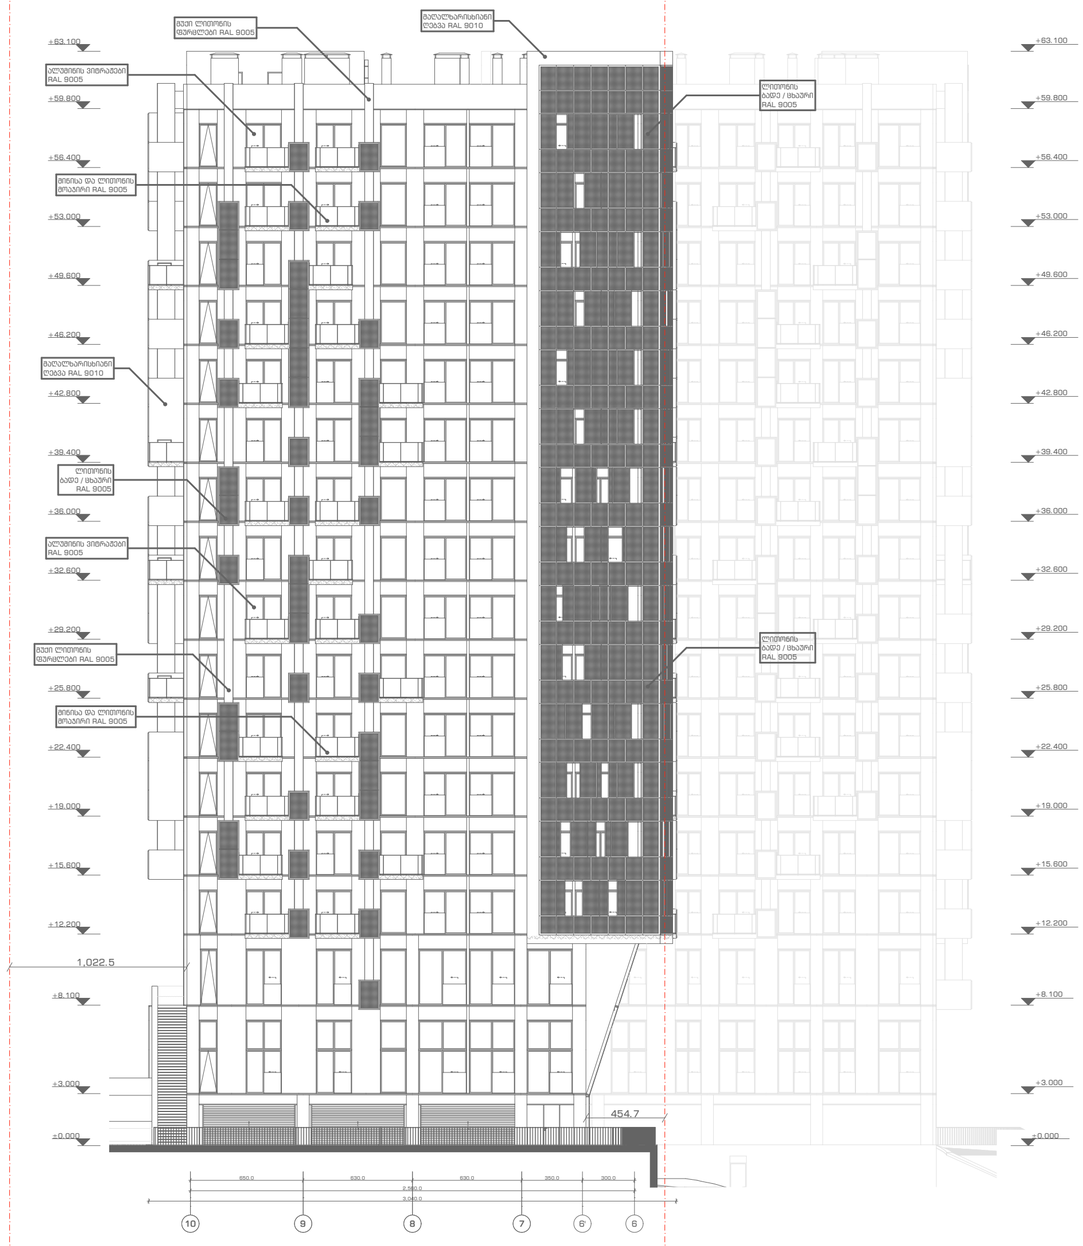

ფასადი 06

URBANICA

პროექტის სახელწოდება
ქ. თბილისი, უნივერსიტეტის ქუჩა 5-თან მდებარე არსებული მიწის ნაკვეთზე (01.14.06.006.085) მრავალბინიანი საცხოვრებელი შენობის პროექტი

ექსპლიკაცია და პირობითი აღნიშვნები

- ბეტონი
- ბლოკი
- ტიხარი
- მიწის ნაკვეთის საზღვარი
- ერთფრთიანი კარი

ფასადები მოკირკეთდება ხანმედეგი და საქალაქო განაშენიანებისთვის შესატყვისი სამშენებლო-მოსაპირკეთებელი მასალებით

მასშტაბი	1:250
თარიღი	04/05/2023
სტადია	პროექტის შეთანხმება
გვერდი	4

თანამდებობა	გვარი	ხელმოწერა
დირექტორი	ი. ფურღულია	
პროექტის ავტორი	დ. მატახარია	

საყრდენი კედლები

ფასადი

საყრდენი კედლის საერთო მოცულობა: 179 მ³

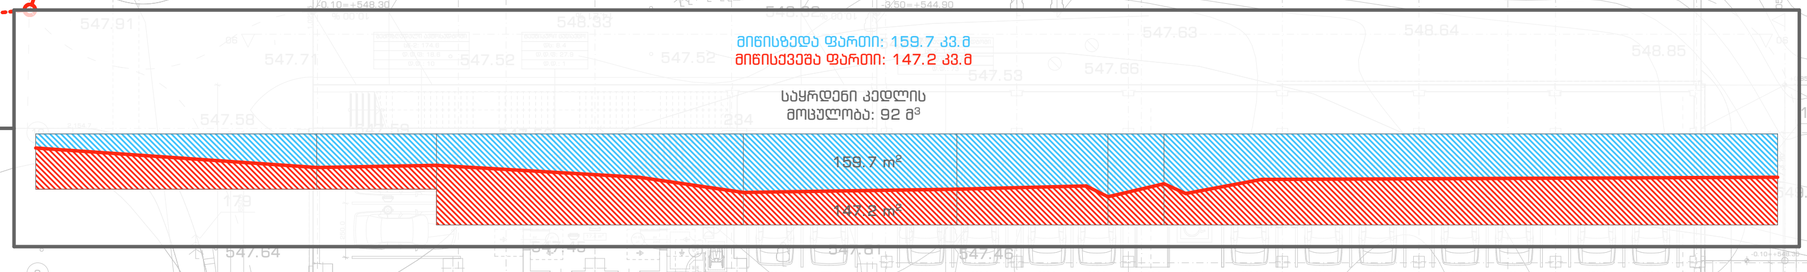

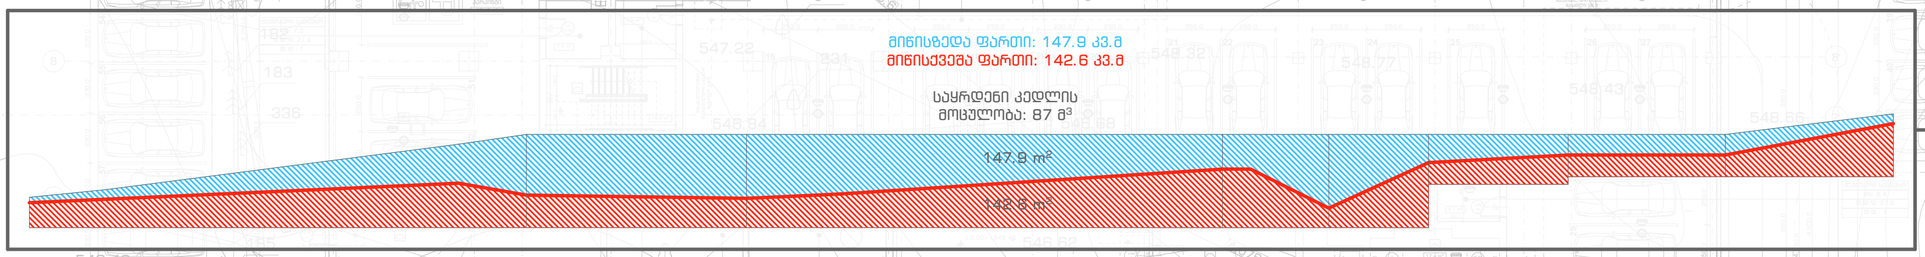

საყრდენი კედლები

საყრდენი კედლები

არსებული ბრტყელი რელიფი, რომელიც სახანძრო-სამაშველო მანქანის გზად გამოიყენება

საყრდენი კედელი წარმოადგენს III კლასის შენობა-ნაგებობას. იხილეთ:

საქართველოს მთავრობის დადგენილება N 57, თავი XVI, III კლასის შენობა-ნაგებობები, მუხლი 71. III კლასის შენობა-ნაგებობის განმსაზღვრელი მახასიათებლები.

პროექტის სახელწოდება	ექსპლიკაცია და პირობითი აღნიშვნები							
ქ. თბილისი, უნივერსიტეტის ქუჩა 5-თან მდებარე არსებული მიწის ნაკვეთზე (01.14.06.006.085) მრავალბინიანი საცხოვრებელი შენობის პროექტი	მიწის ნაკვეთის საზღვარი							
	ბეტონი		ერთფრთიანი კარი					
	ბლოკი							
	ტიხარი							

მასშტაბი	1:200	თანამდებობა	გვარი	ხელმოწერა
თარიღი	04/05/2023	დირექტორი	ი. მურღულია	
სტადია	პროექტის შემთანხმება	პროექტის ავტორი	დ. მატახარია	
გვერდი	5			

URBANICA