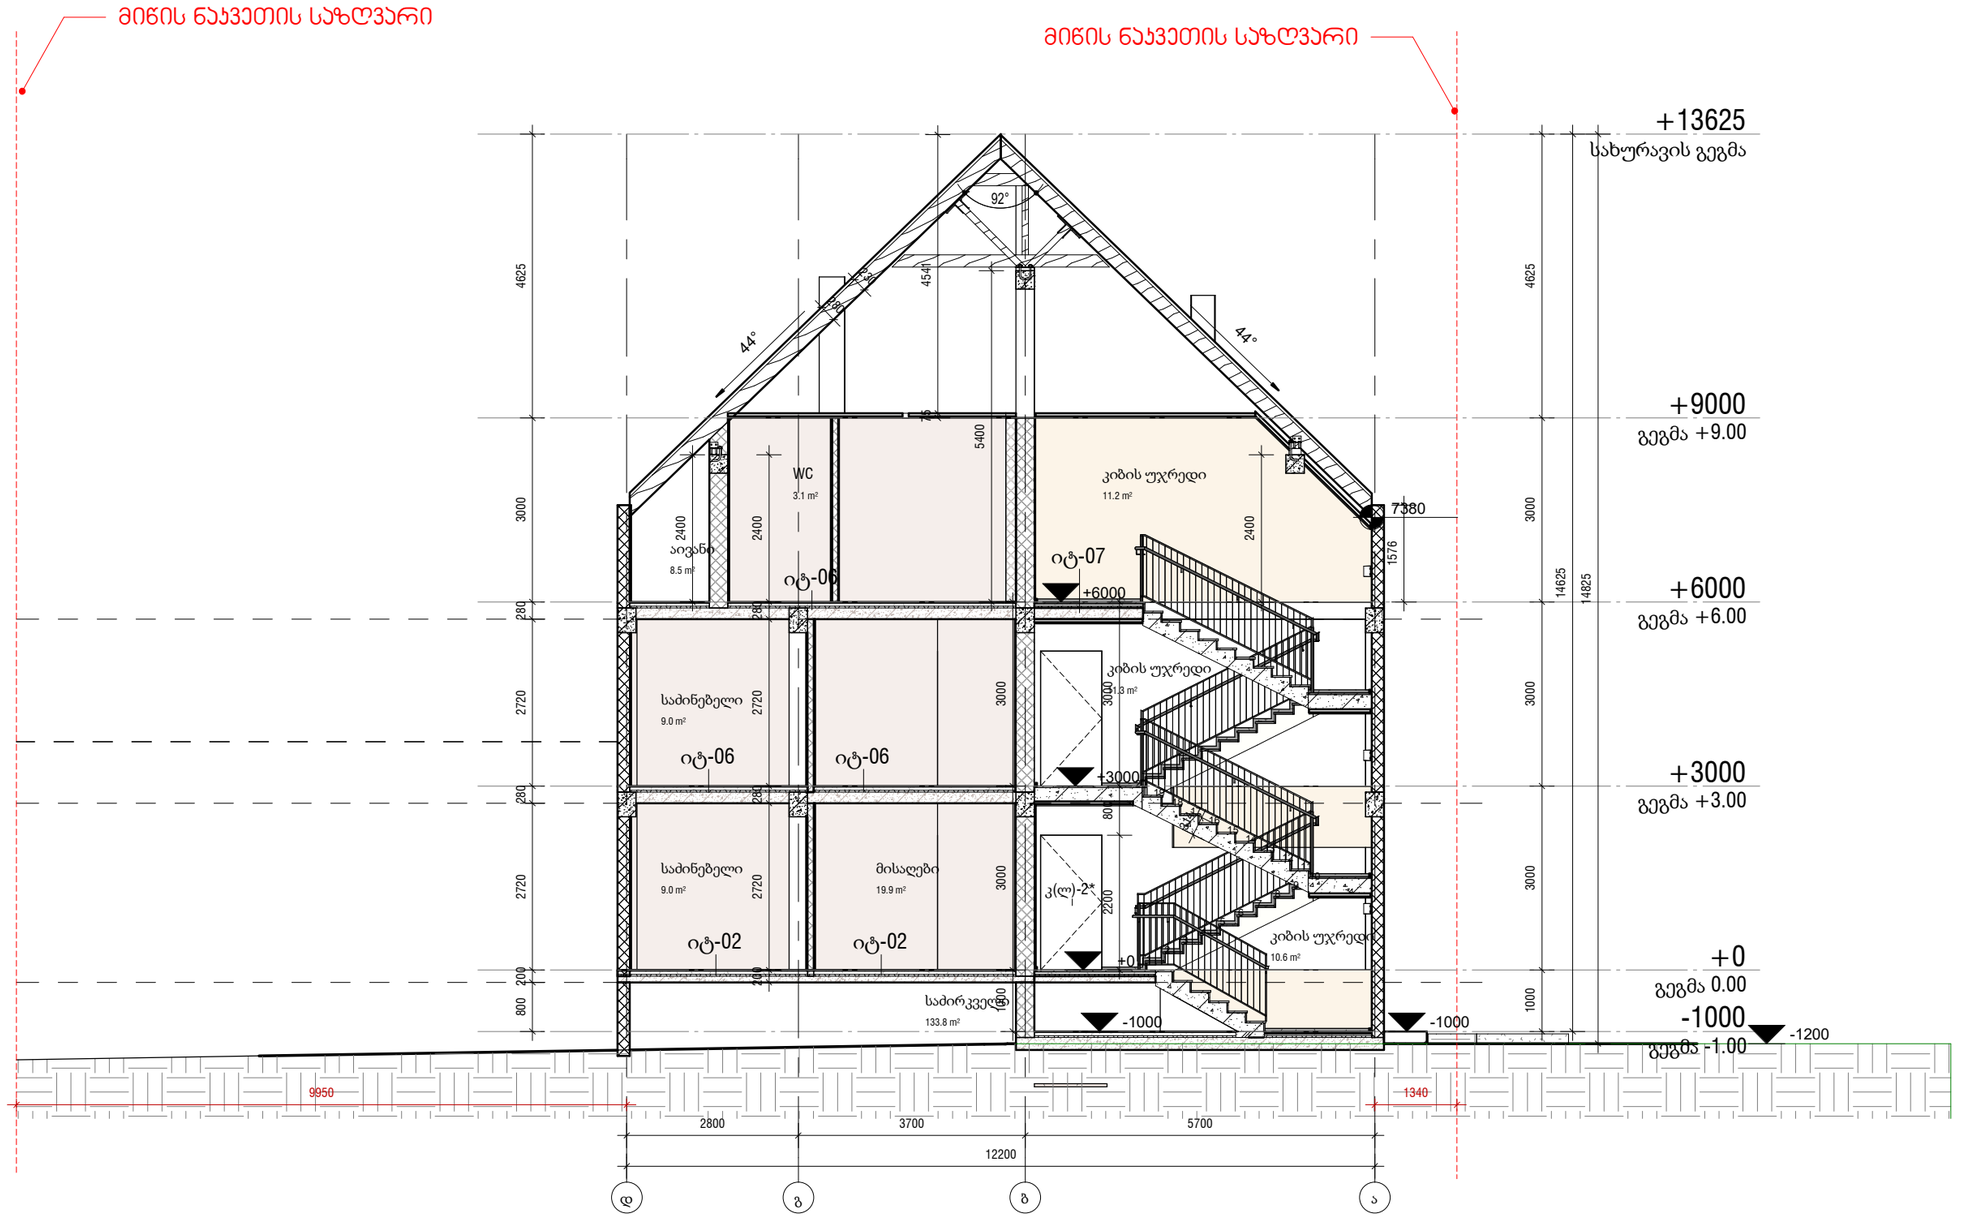

1

2

3

4

5

6

7

8

9

10

11

12

13

14

15

16

17

18

19

20

+0
გეგმა 0.00

+3000
გეგმა +3.00

+6000
გეგმა +6.00

- 1000
გეგმა -1.00

+9000
გეგმა +9.00

დ გ ბ ა

+13625
სახურავის გეგმა

12200

2800 3700 5700

14625

4625 3000 3000 3000 1000

14825

3000 3000 1000

200 2720 280 2720 280 2400

4625 3000 280 2720 280 2720 200 800

2400

4541 75
8.5 m²

აივანი

3.1 m²

WC

9.0 m²

საძინებელი

9.0 m²

საძინებელი
19.9 m²

მისაღები

133.8 m²

საძირკველი

11.3 m²

კიბისუჯრედი

11.2 m²

კიბისუჯრედი

10.6 m²

კიბისუჯრედი

3000 800 2200
9950 1340

მიწის ნაკვეთის საზღვარი
მიწის ნაკვეთის საზღვარი

კ(ლ)-2*

314

- 1000

იტ-06

იტ-07

+6000

იტ-06

იტ-02

იტ-06

იტ-02

+3000

+0

- 1000
- 1200

2400

5400

1576

280

230

44°

44°

92°

7380

N

ნახაზის ნომერი

A3

პირობითი აღნიშვნები

პროექტის მასშტაბი ფორმატი
სტადია
CD
ნახაზის დასახელება

თარიღი რევ #

პროექტის
კოდი
GETAB001

შეამოწმა
ა. ზაგაშვილი

სიტუაციური სქემა

არქიტექტორი

მთავარი არქიტექტორი
ა. ზაგაშვილი

s/k 405502861
ქინგ დავითი, მ.ალექსიძიეს ქ. #12
0171 | თბილისი, საქართველო

შპს ზაჰა

ობიექტის მისამართი

საკადასტრო #

პროექტის დასახელება

Zaha LLC

არქიტექტორი

1 : 100

12/15/2022
15:04:52

აპარტამენტები # 01-ის
ჭრილი 1-1

YT-GETAB001-AR-SEC-0007-000 C-02

01.81.02.258.004

ქ.თბილისი, სოფელი
tabaxmela

iork Taun tabaxmela -
აპარტამენტები

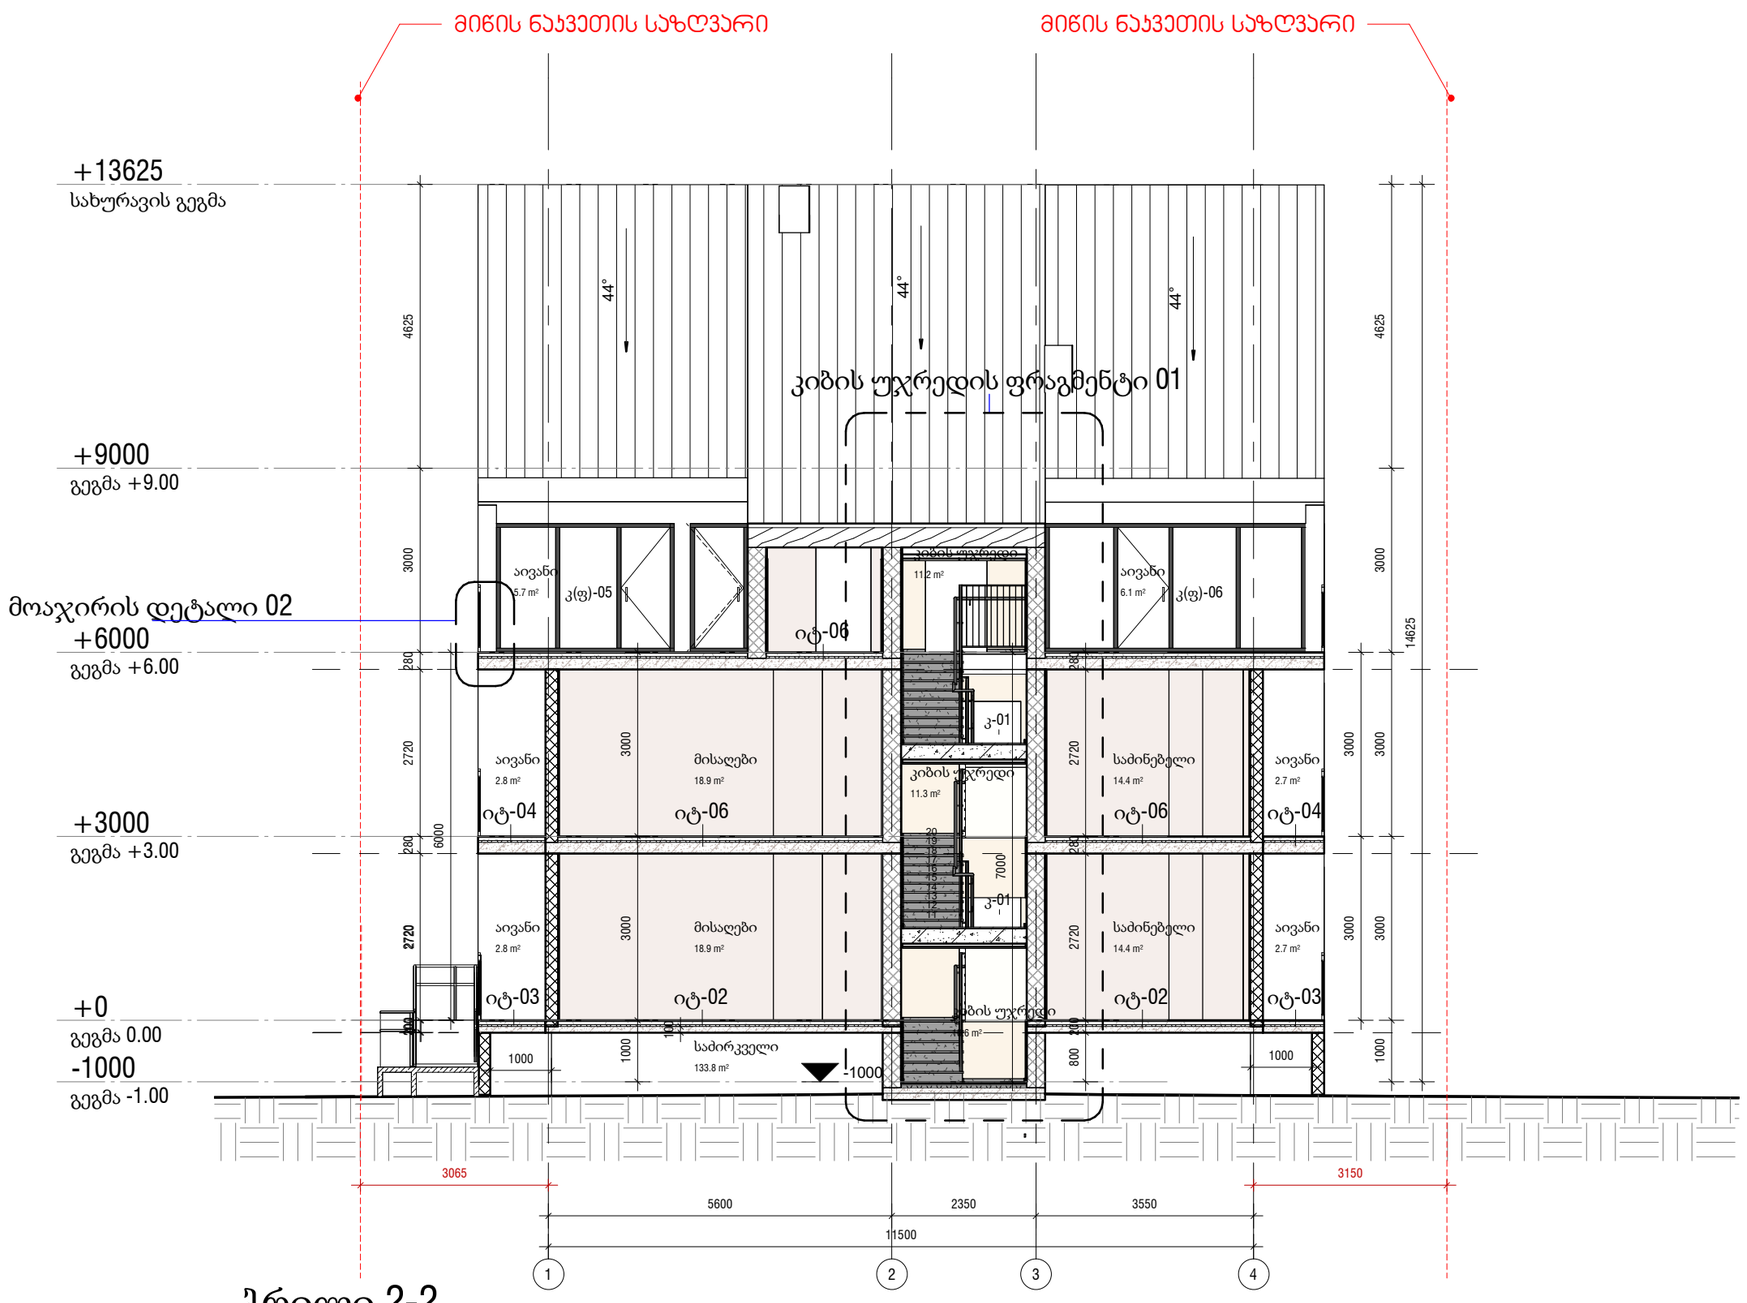


# ჭრილი 2-2

1 : 100

**პირობითი აღნიშვნები**

**სიტუაციური სქემა**

N

**შპს ზაჰა**
Zaha LLC

CONSTRUCTION

ს/კ 405502861
ქ/ნ ქ. თბილისი, მ.ალექსიძის ქ. №12
0171 | თბილისი, საქართველო

**პროექტის დასახელება**

იორჯ თაუნ ტაბახმელა - აპარტამენტები

**საპატენტო №** 01.81.02.258.004

**ობიექტის მისამართი**

ქ.თბილისი, სოფელი ტაბახმელა

**მთავარი არქიტექტორი**
ა. ზაგაშვილი

**არქიტექტორი**

**არქიტექტორი**

**შეამოწმა**
ა. ზაგაშვილი

| პროექტის კოდი | პროექტის სტადია | მასშტაბი | ფორმატი |
|---|---|---|---|
| GETAB001 | CD | 1 : 100 | A3 |

**ნახაზის დასახელება**

აპარტამენტები № 01-ის ჭრილი 2-2

| თარიღი | ნახაზის ნომერი | რევ № |
|---|---|---|
| 12/15/2022 15:04:53 | YT-GETAB001-AR-SEC-0008-000 | C-02 |