
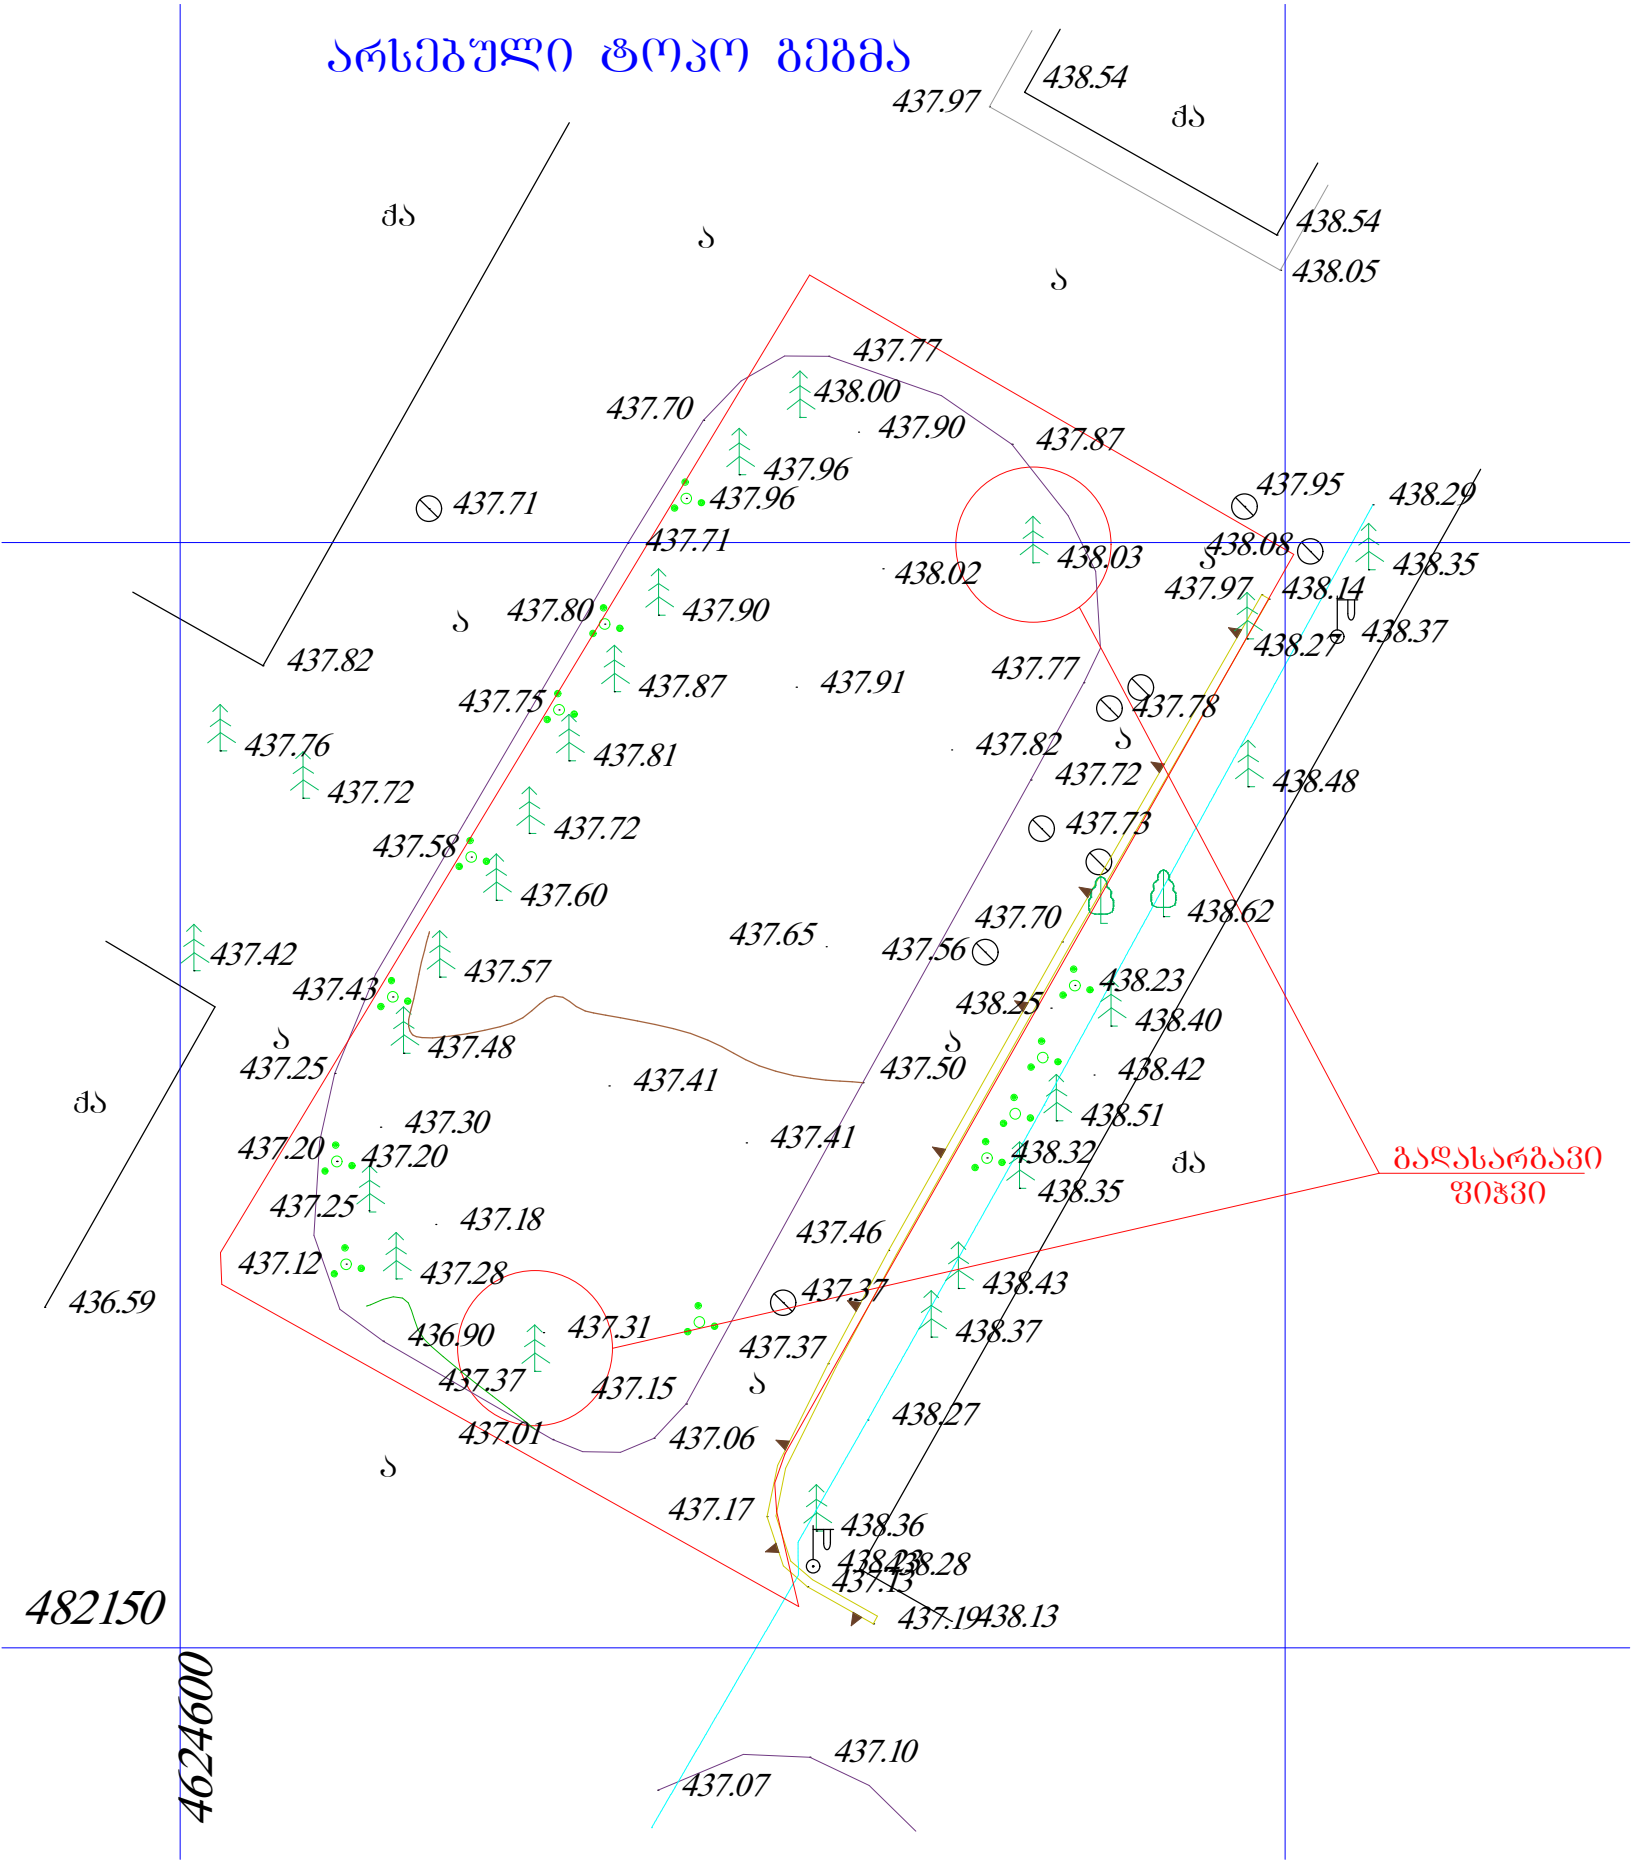


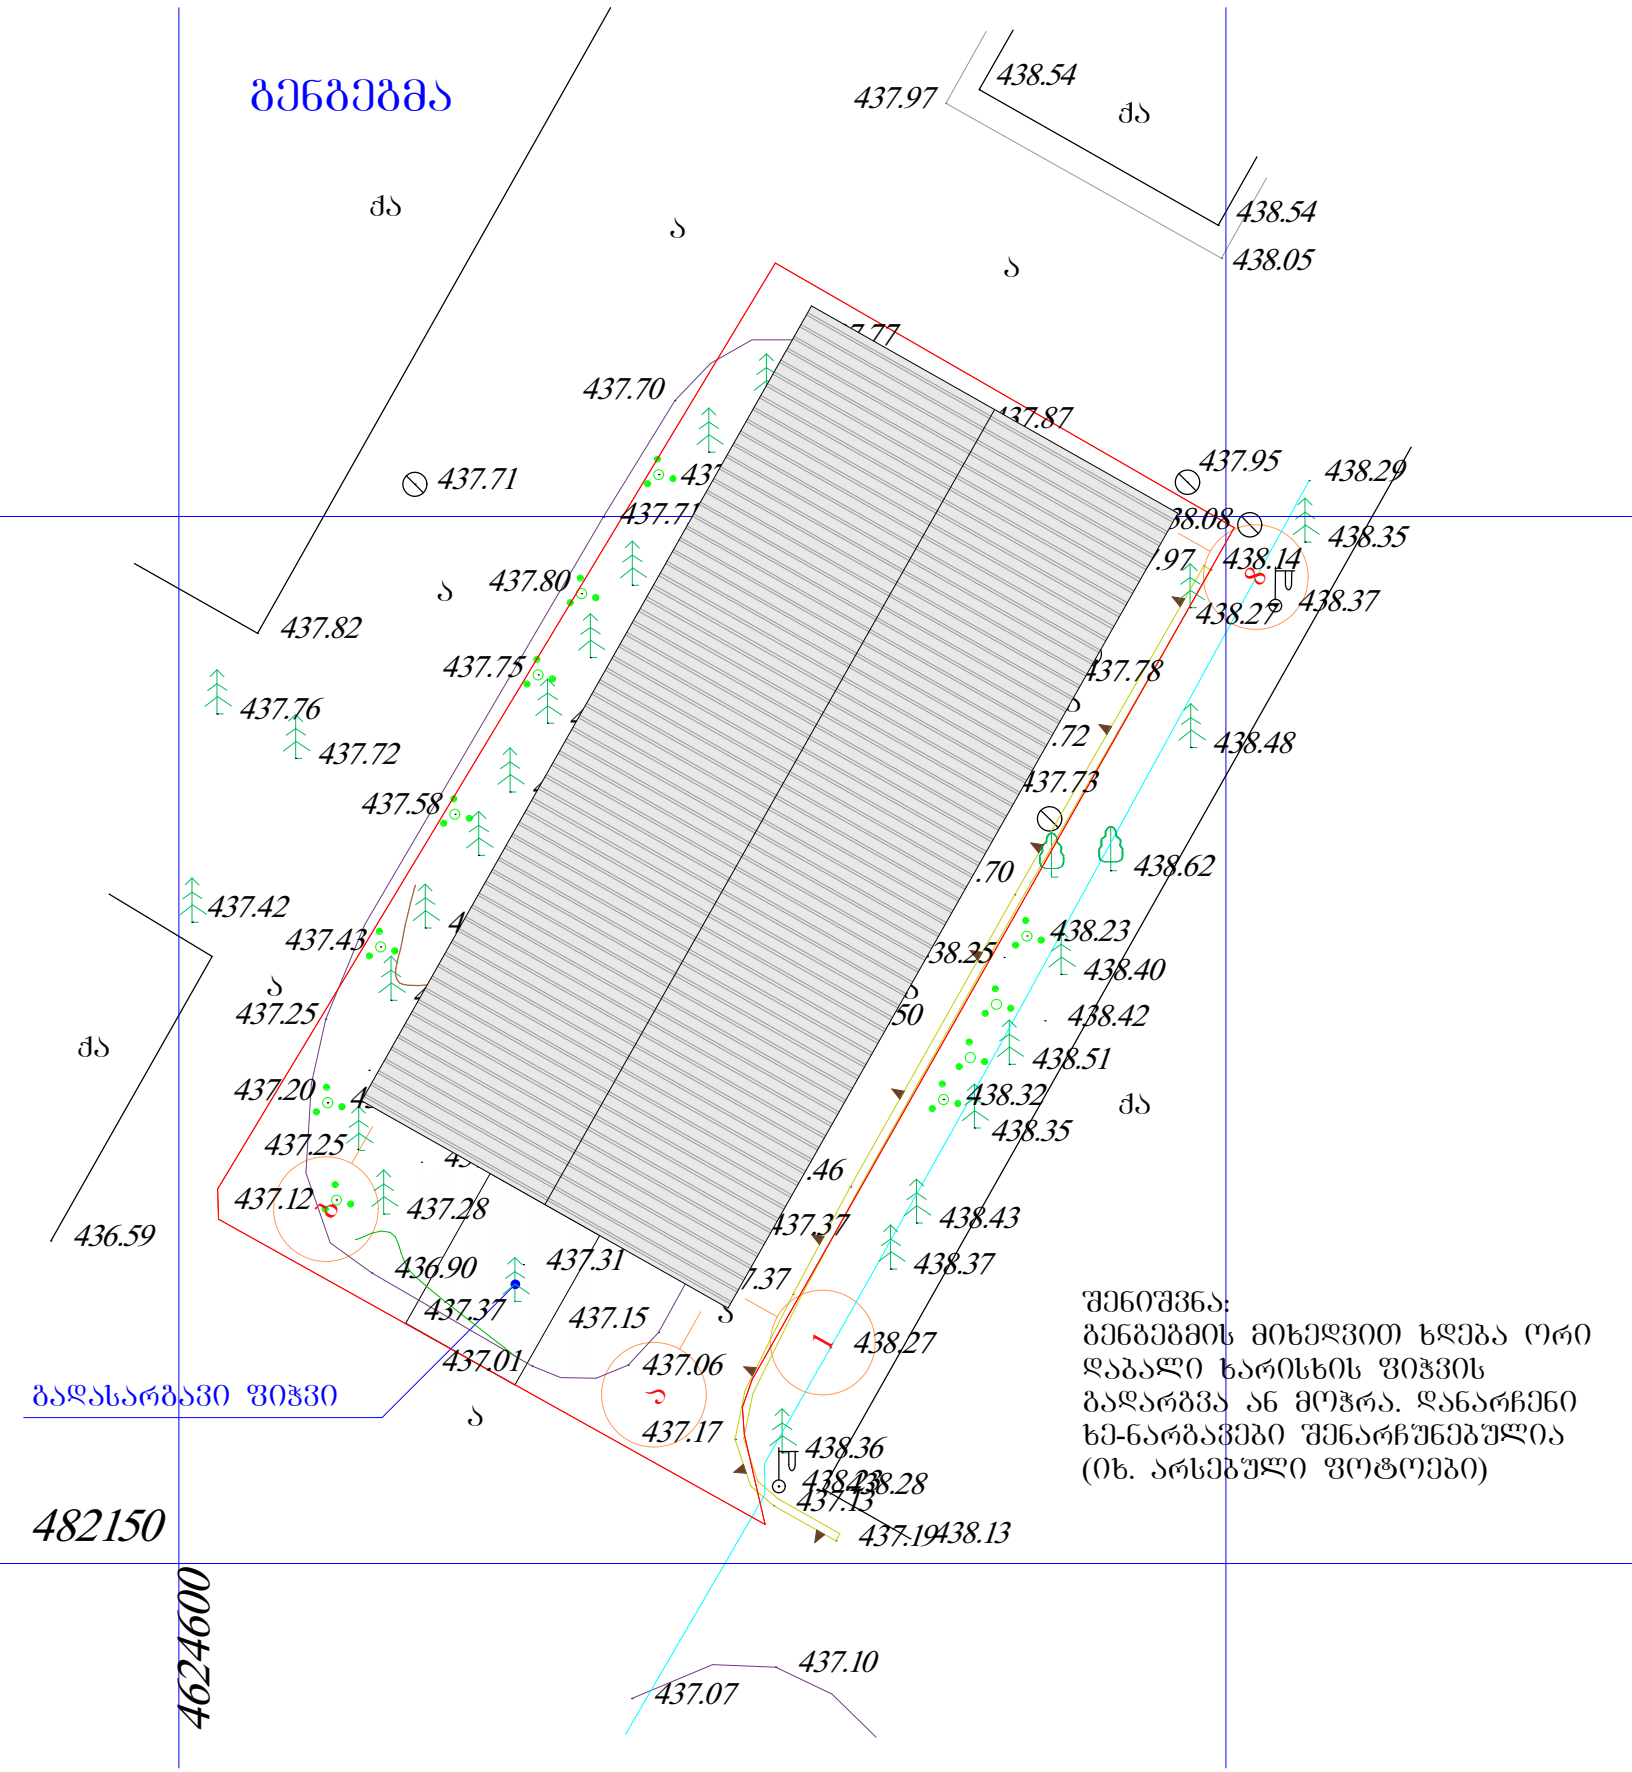


განმარტებითი ბარათი

შენობა წარმოადგენს ლითონის კონსტრუქციას სადაც განთავსებული არის სასაწყობე მეურნეობა. 1-2 ღერძებში პირველ სართულზე მოწყობილია გასახდელები თავისი სველი წერტილებით ხოლო მეორეზე საოფისე ფართი. ირგვლივ არსებული გამწვანება მაქსიმალურად შენარჩუნებულია
ხდება 2 ფიჯვის გადარგვა ან მოჭრა შესასვლელი მთავარი კარების გამო. აღმოსავლეთის მხრიდან შენარჩუნებულია არსებული ასფალტის გზა. შენობის გარე კედლების შემავსებლად გამოყენებულია როგორც მცირე ბეტონის ბლოკი ასევე ე.წ. სენდვიჩ-პანელი. გადახურვაზე ნახმარი არის ლითონის პროფინილი.



არსებული ჭოპო გეგმა
438.54
437.97
ქა
438.54
438.05
437.77
437.70
438.00
437.90
437.87
437.96
437.96
437.71
437.71
438.02
438.03
437.95
438.29
438.08
438.35
437.97
438.14
438.37
438.27
437.80
437.90
437.82
437.91
437.77
437.75
437.87
437.78
437.76
437.81
437.82
437.72
438.48
437.72
437.72
437.73
437.58
437.60
438.62
437.70
437.65
437.56
437.42
437.57
438.23
438.25
438.40
437.43
437.48
437.50
438.42
437.25
437.41
438.51
437.30
437.41
438.32
437.20
437.20
438.35
437.25
437.18
437.46
437.12
437.28
438.43
437.37
436.59
436.90
437.31
438.37
437.37
437.37
437.15
438.27
437.01
437.06
437.17
438.36
438.28
437.13
437.19
438.13
482150
4624600
437.10
437.07
გადასარბავი
ფიჭვი


გენგეგმა
437.97
438.54
ქა
438.54
438.05
ა
437.70
437.87
437.71
437.95
438.29
437.71
438.08
438.35
437.80
438.14
438.37
437.82
438.27
437.75
437.78
437.76
437.72
438.48
437.58
437.73
438.62
437.42
437.43
438.23
438.40
437.25
438.42
438.51
ქა
437.20
438.32
438.35
437.25
437.12
437.28
438.43
436.59
436.90
437.31
438.37
437.37
437.15
438.27
437.01
437.06
გადასარბავი ფიჭვი
437.17
438.36
438.28
437.13
437.19
438.13
482150
4624600
437.10
437.07
შენიშვნა:
გენგეგმის მიხედვით ხდება ორი
დაბალი ხარისხის ფიჭვის
გადარგვა ან მოჭრა. დანარჩენი
ხე-ნარგავები შენარჩუნებულია
(იხ. არსებული ფოტოები)

პირველი სართულის გეგმა

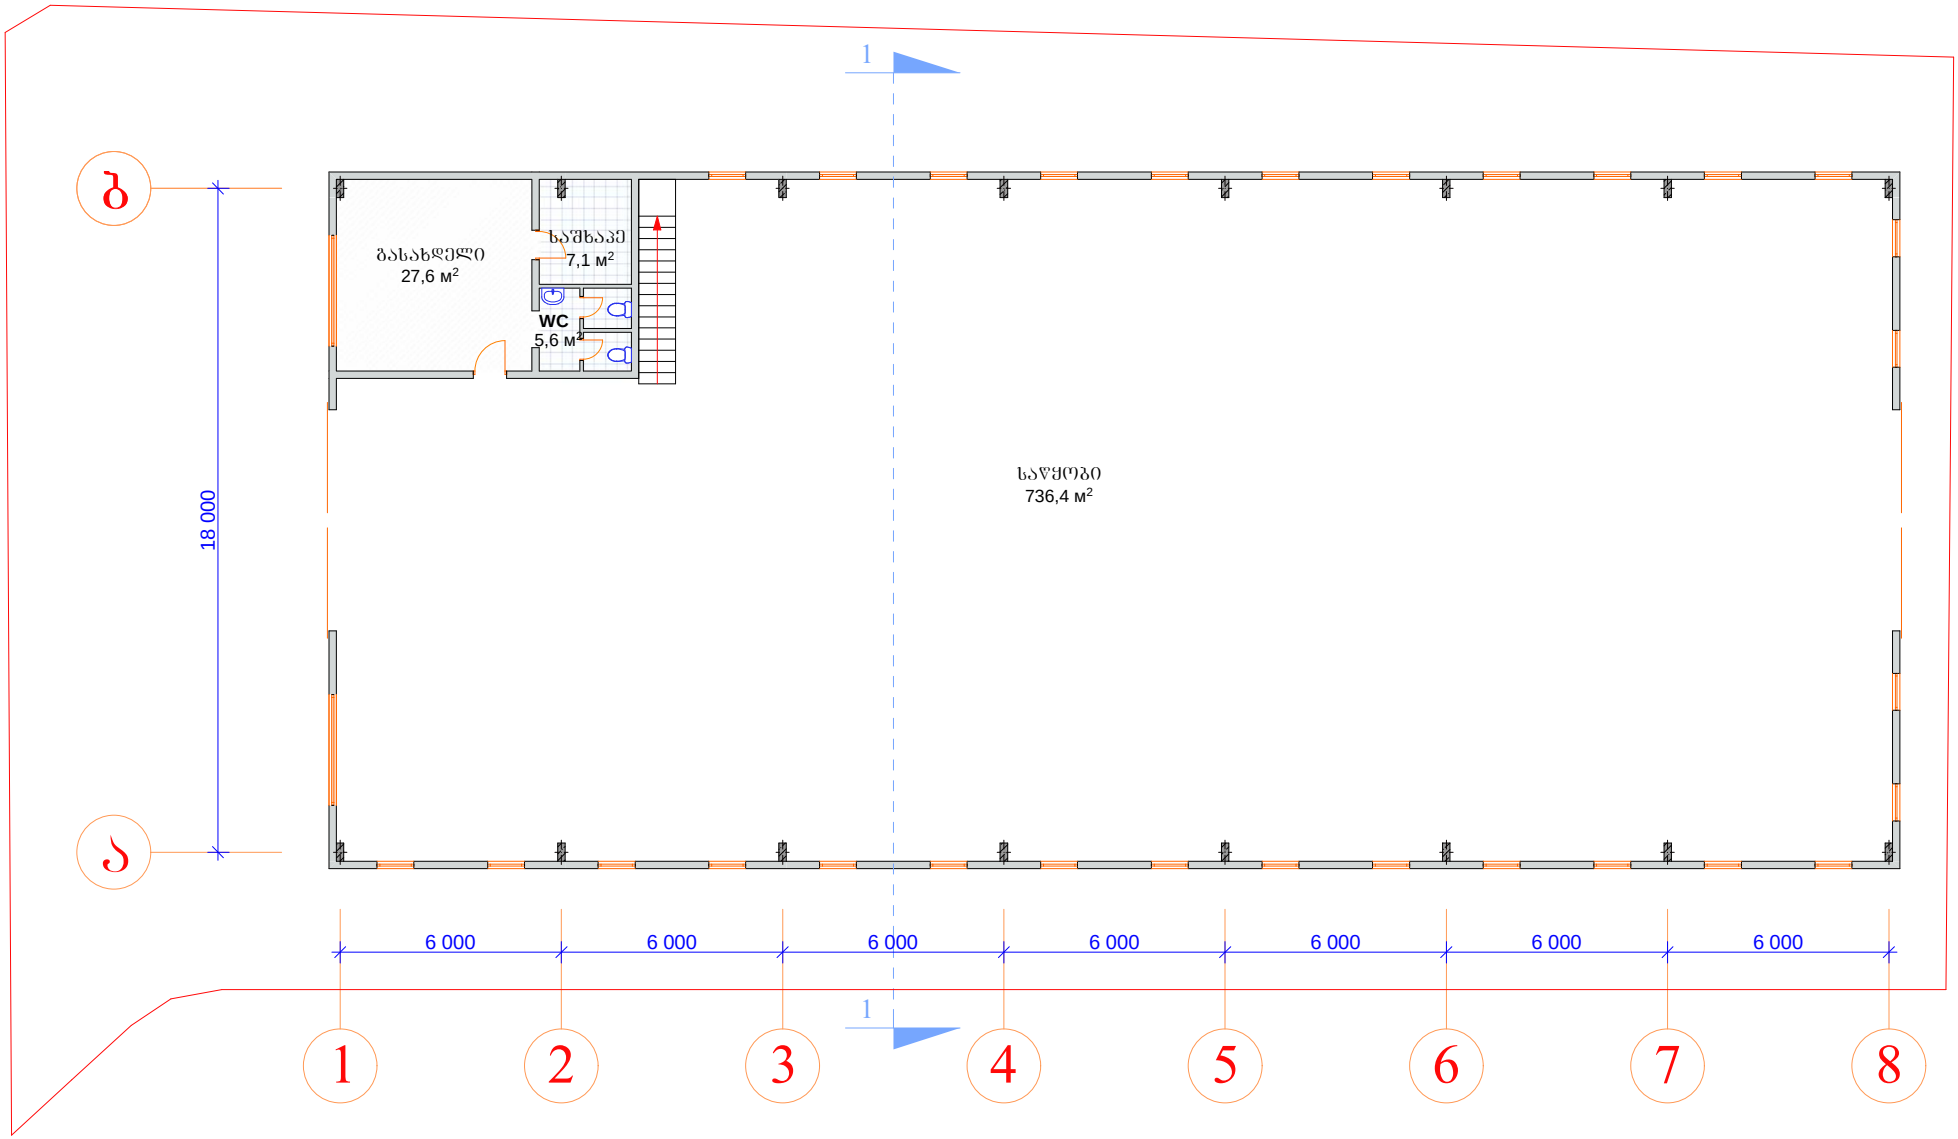

მეორე სართულის გეგმა

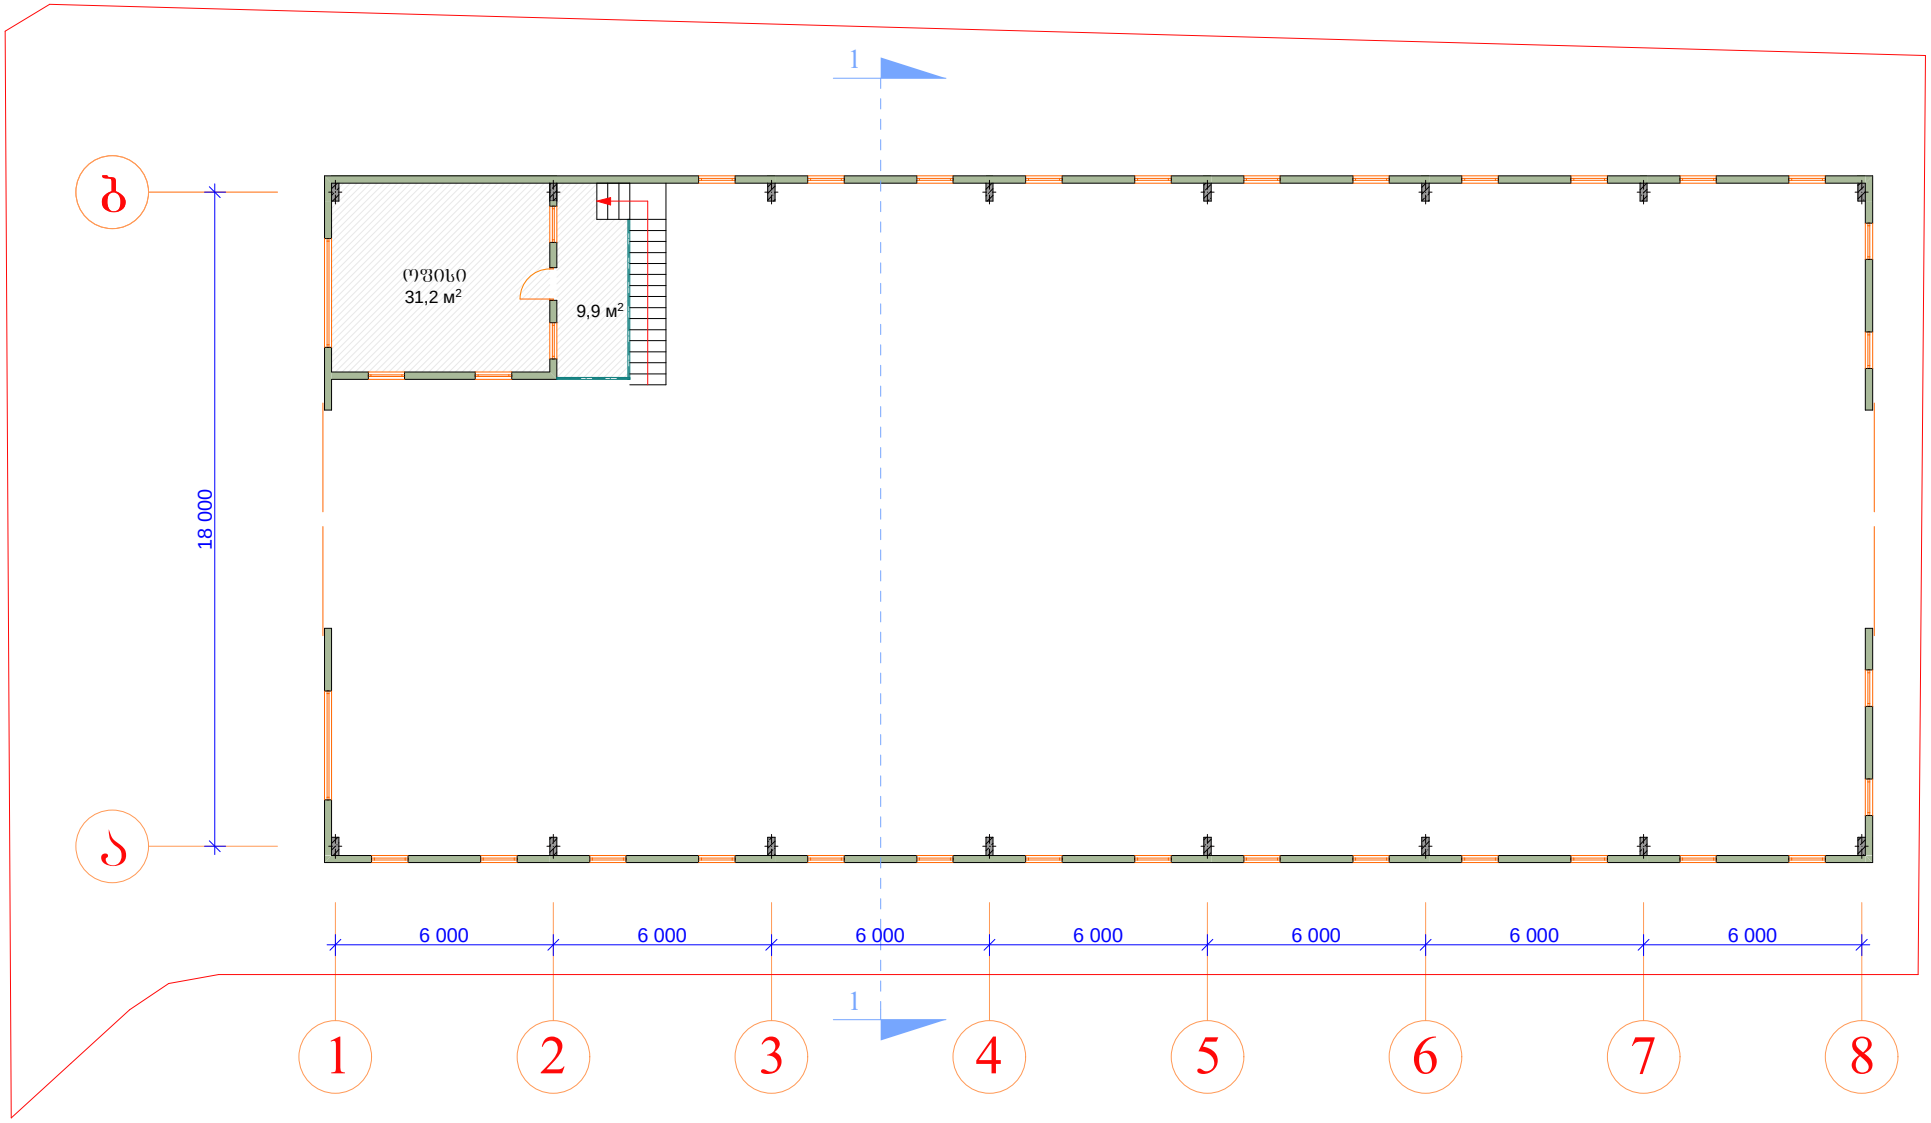

ჭრილი 1-1

