მისამართი

ქალაქი თბილისი, სოფელი ტაბახმელა
საკად (01.81.02.258.009)

ტოპო გეგმა

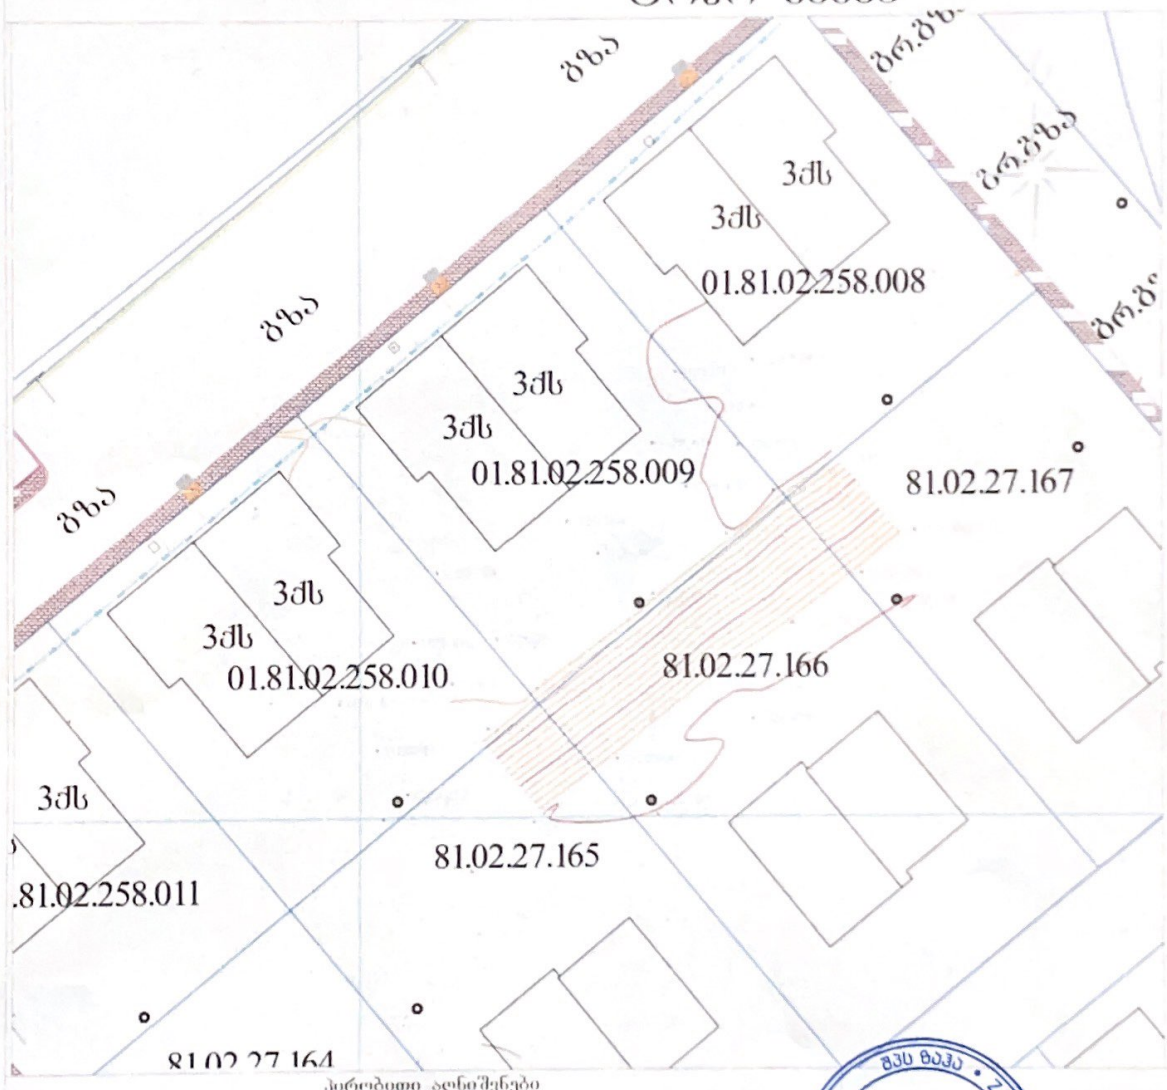

პირობითი აღნიშვნები

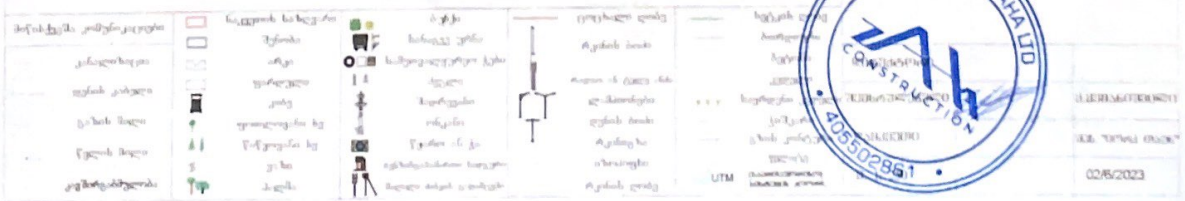

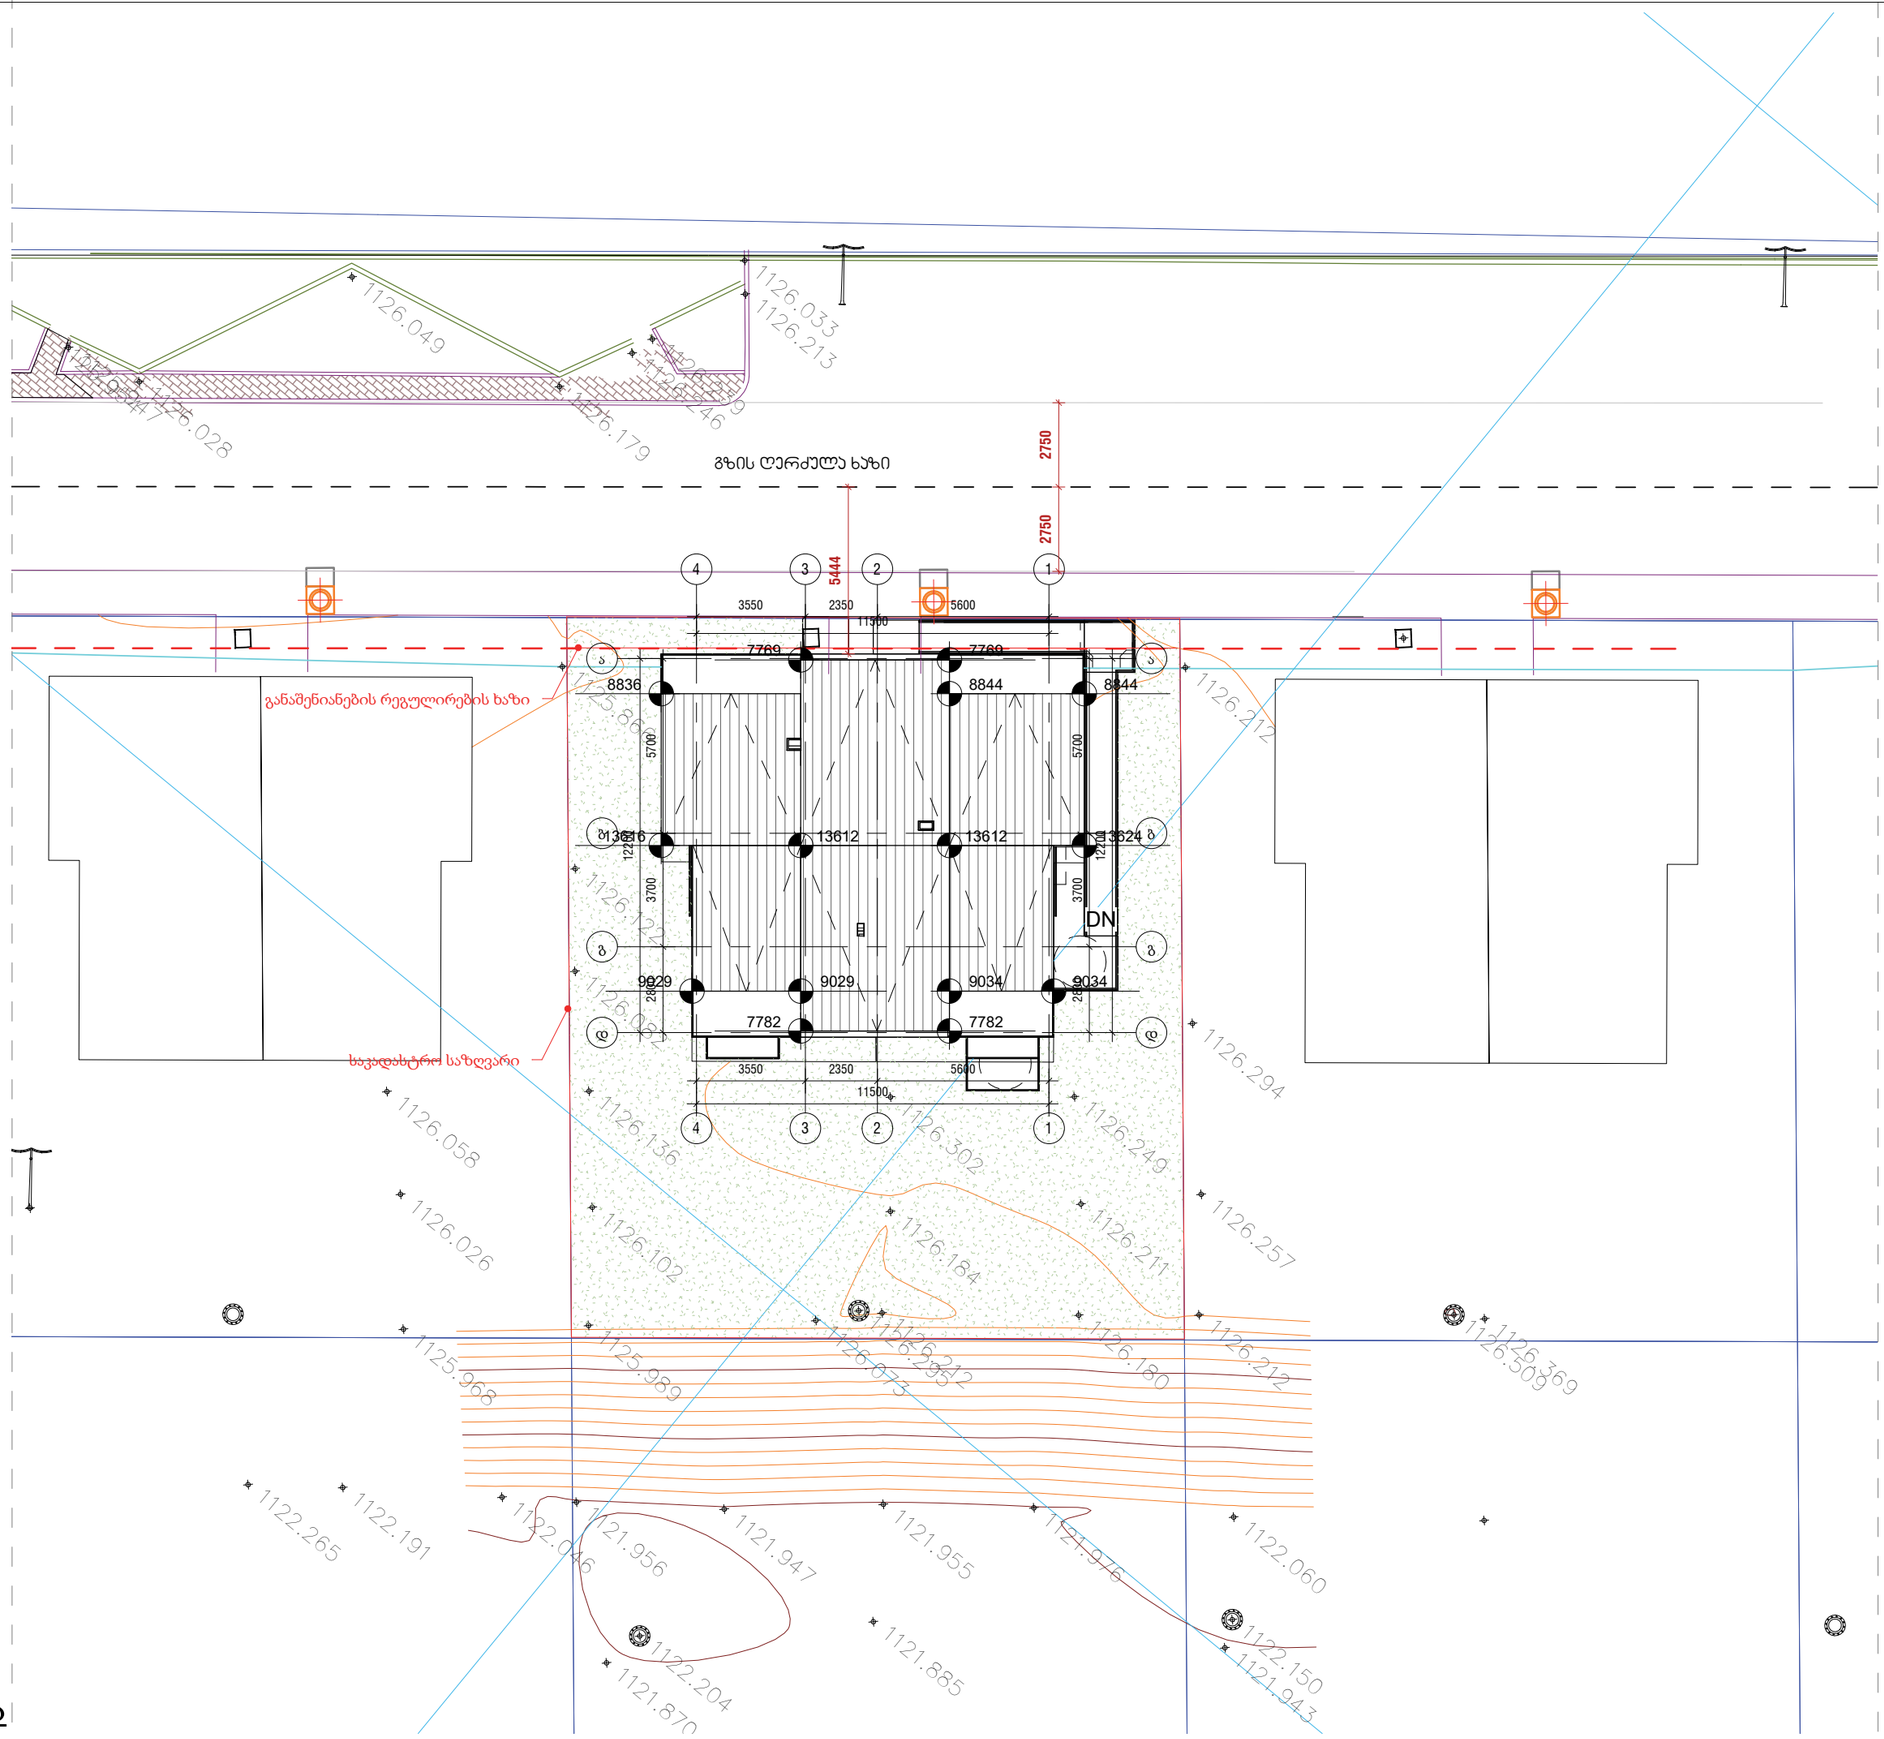

გენგეგმა

1 : 150

პირობითი აღნიშვნები

სიტუაციური სქემა



შპს ზაჰა
Zaha LLC

CONSTRUCTION

ს/ს 405502861
ქ.თბილისი, მ.ალექსიძის ქ. №12
0171 | თბილისი, საქართველო

პროექტის დასახელება

იორეს თაუნ ტაბახმელა - აპარტამენტები

საკადასტრო № 01.81.02.258.009

ობიექტის მისამართი

ქ.თბილისი, სოფელი ტაბახმელა

მთავარი არქიტექტორი

ა. ზაგაშვილი

არქიტექტორი

არქიტექტორი

შეამოწმა

ა. ზაგაშვილი

პროექტის კოდი	პროექტის სტადია	მასშტაბი	ფორმატი
GETAB001	CD	1 : 150	A3

ნახაზის დასახელება

აპარტამენტები № 01-ის გენ-გეგმა

თარიღი	ნახაზის ნომერი	რევ №
23.02.2023 17:41:12	YT-GETAB001-AR-PLN-0037-000	C-02