
საპროექტო გენ-გეგმა მ1:500

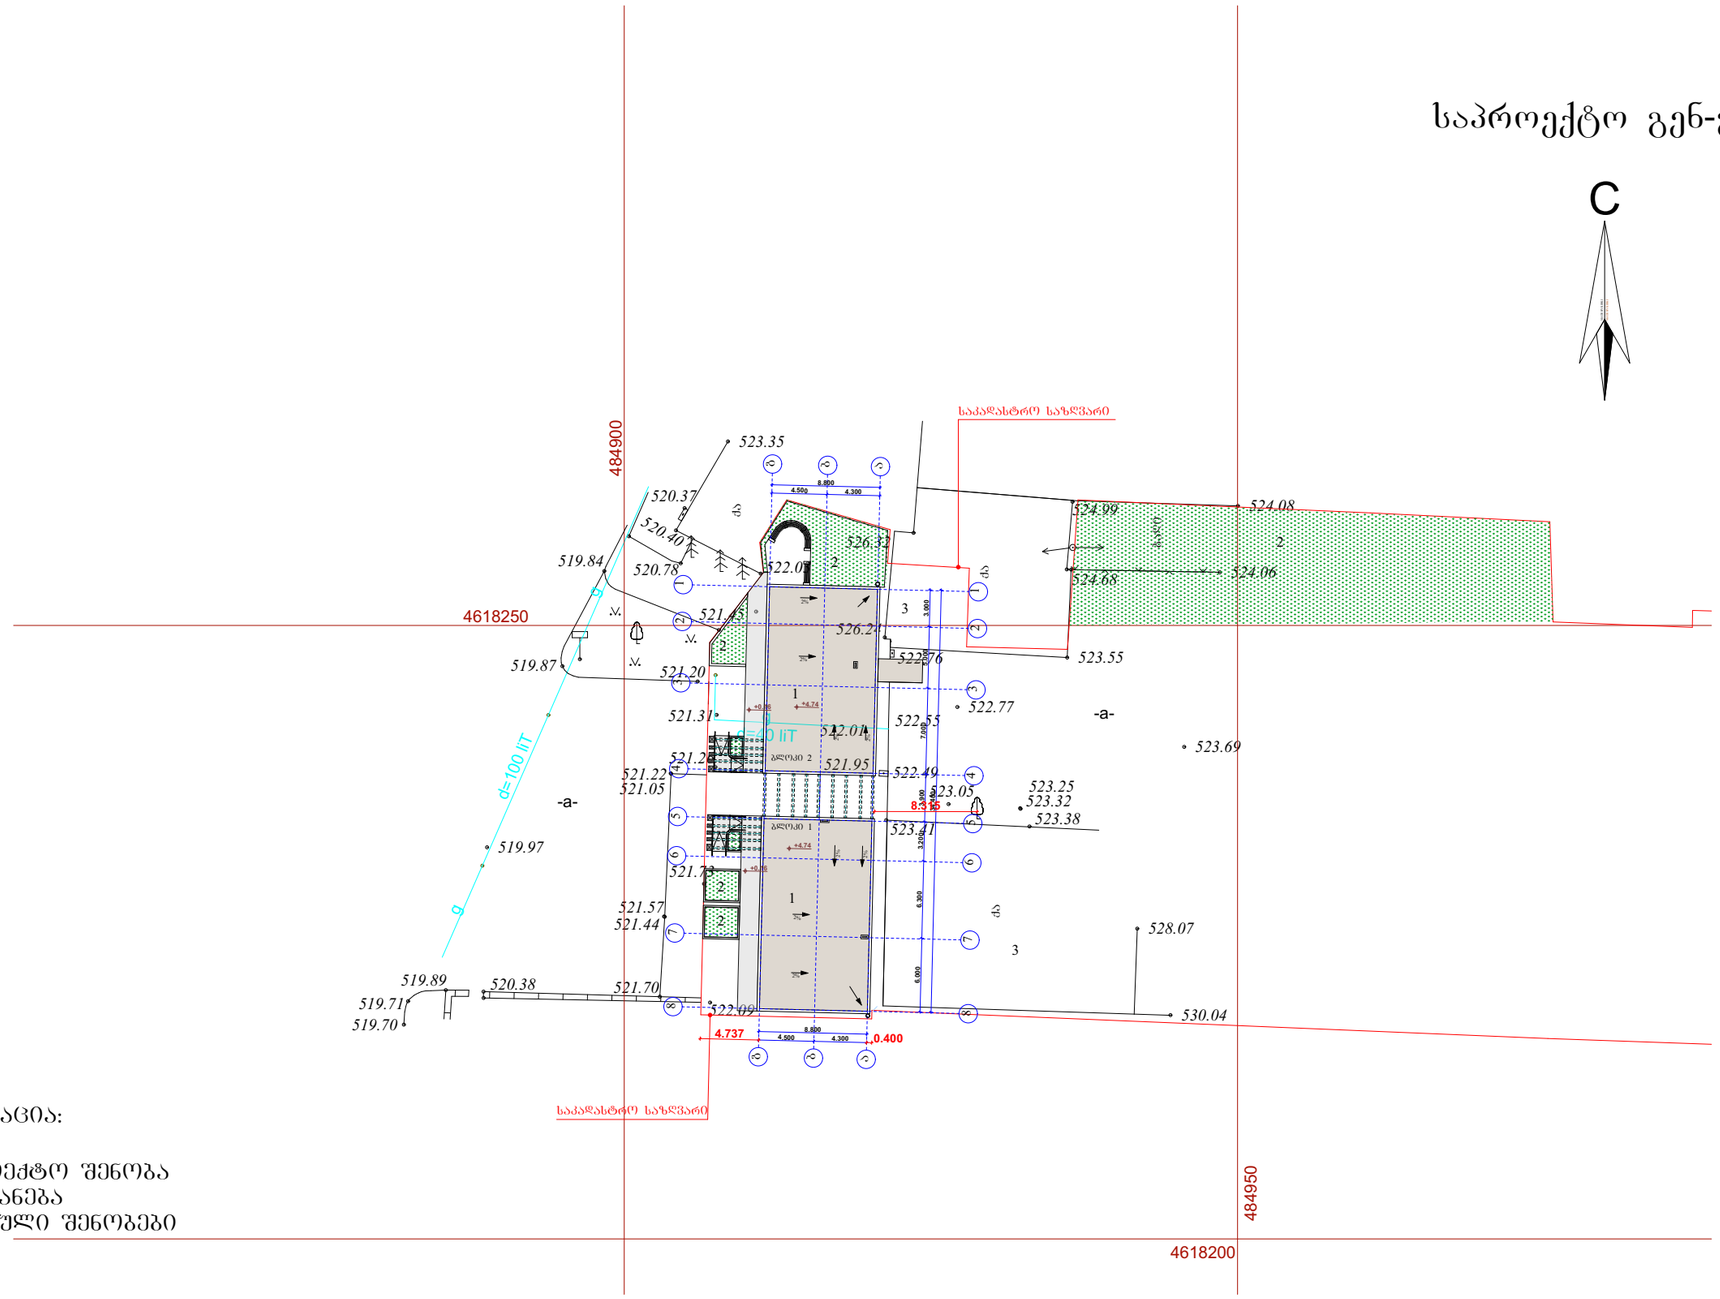

ექსპლიკაცია:

1. საპროექტო შენობა
2. გამწვანება
3. არსებული შენობები

პრ. მთ. არქ.		მ. გიორგაძე	შპს. „პერმესი"-ს ადმინისტრაციული (ოფისი) და დამხმარე შენობა-ნაგებობა (საწყობი)	ფურც.№
არქიტექტორი		მ. გიორგაძე		ფურცლ.
				მ. 1:100