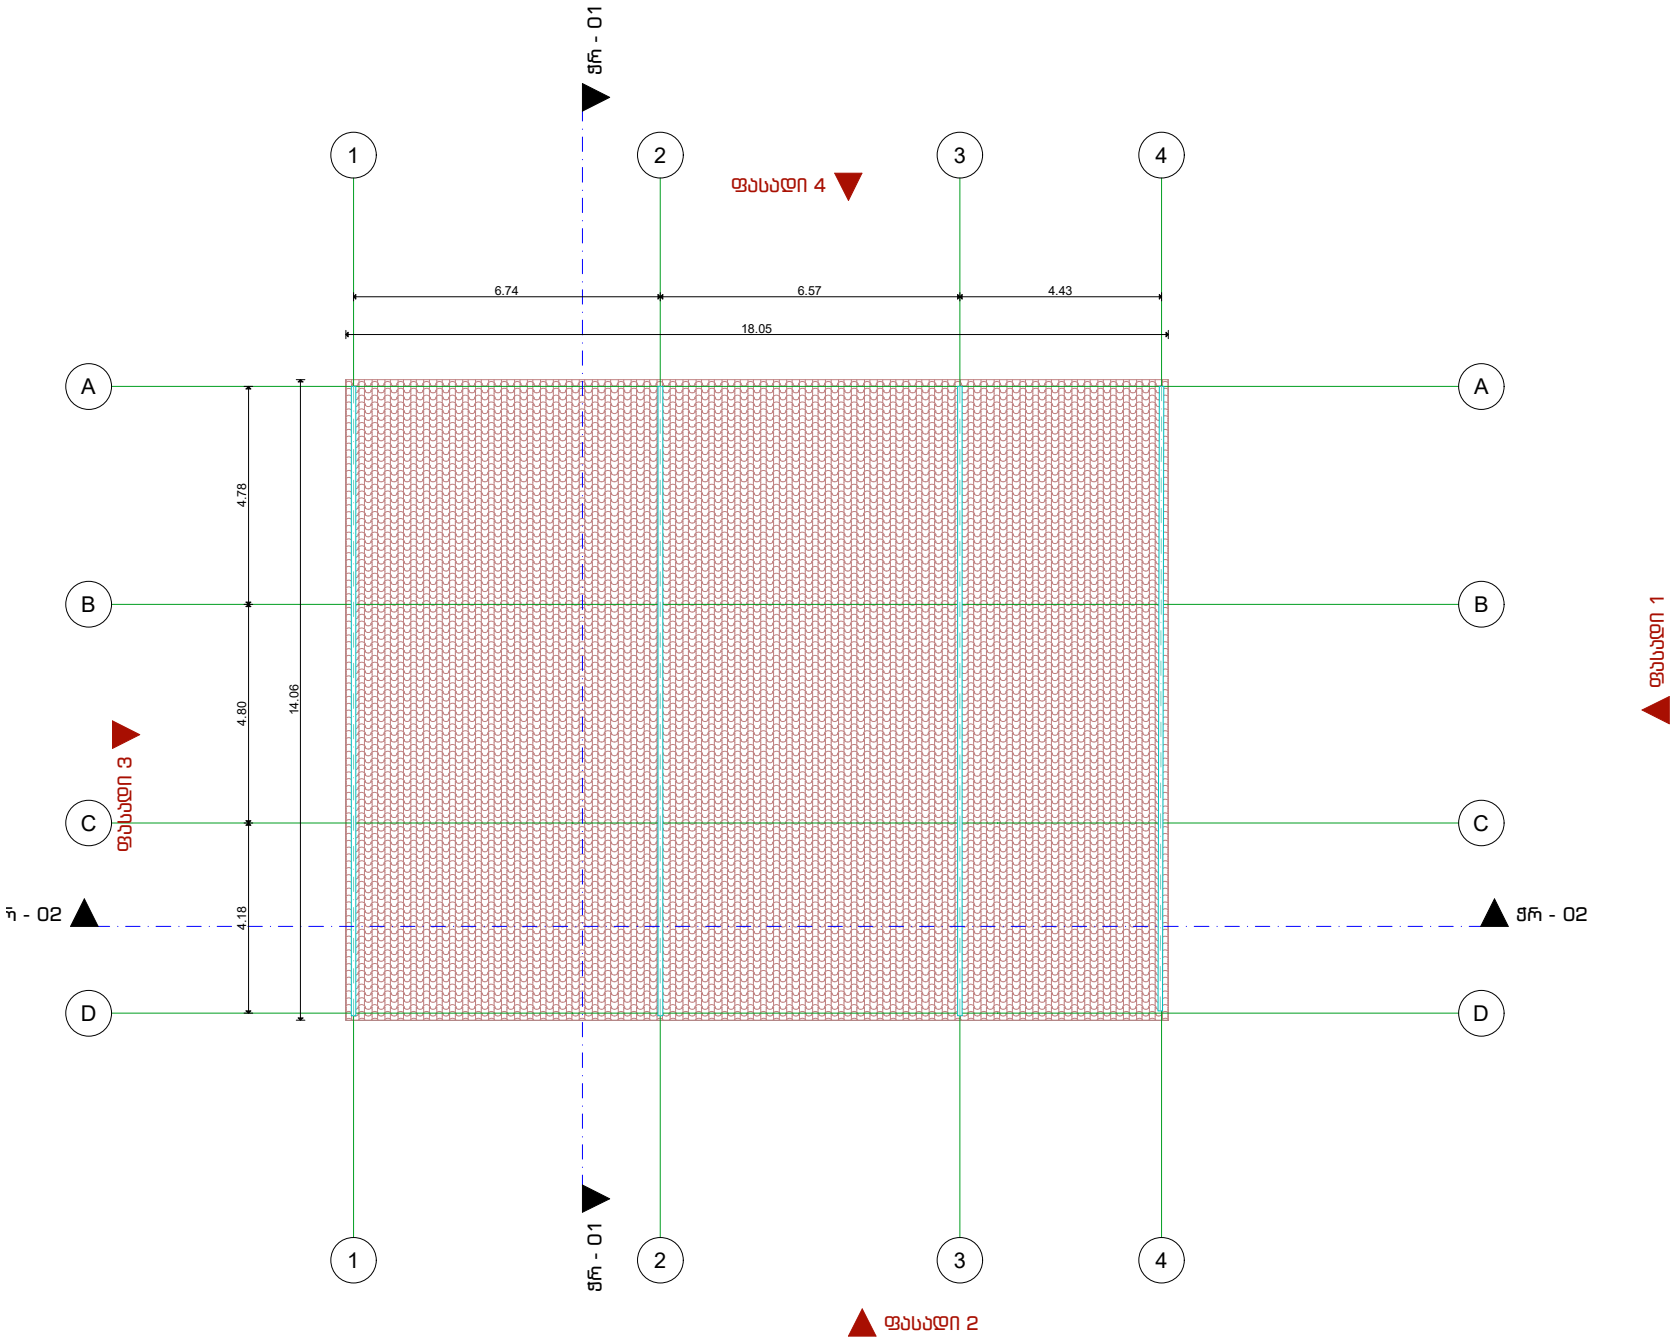

ჭრ - 01
1
2
3
4
ფასადი 4
6.74
6.57
4.43
18.05
A
B
C
D
4.78
4.80
4.18
14.06
ფასადი 3
ჭ - 02
ჭრ - 02
ფასადი 1
ჭრ - 01
ფასადი 2