კულტურული მემკვიდრეობის ძეგლის რეკონსტუქცია

მის :ქ.შარტავას 14ა

ტელ: 577 444 770

2013 წ

შპს " **DREAM BUILD Co"**

E-mail: dreambuildco@yahoo.com

არსებული გეგმა 0.00 ნიშნულზე
მ 1:100

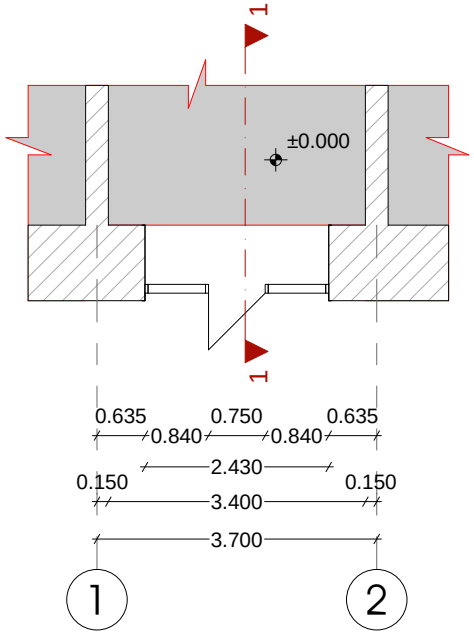

შ.პ.ს. " DREAM BUILD Co"		
მის. კაშარავას 14ა ტელ: 577 444 770	E-mail: dreambuildco@yahoo.com	
დირექტორი		თ.პატაშური
მთ.არქიტექტორი		თ.პატაშური
პრ.ავტორი		თ.პატაშური
დამკვეთი		ზ.თეთრუაშვილი

პროექტის სახელწოდება:			
კულტურული მემკვიდრეობის ძეგლის რეკონსტრუქცია			
ობიექტის მის.	ქალაქი თბილისი, ჭუჩა ბალაქტიონი, №9		
ნახაზის სახელწოდება:			მასშტაბი:
არსებული გეგმა 0.00 ნიშნულზე			1:100
პროექტი	ფურცელი	ფურცლები	თარიღი
სტადია	ფ -	ფ -	2013 წ

არსებული ჭრილი 1-1
მ 1:100

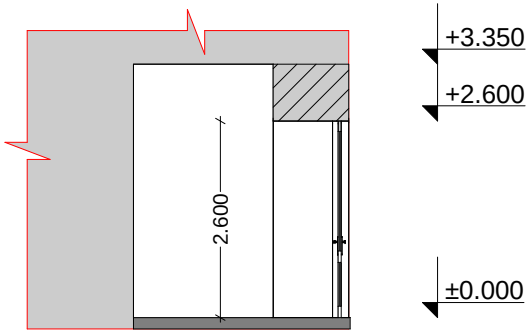

შ.პ.ს. " DREAM BUILD Co"
მის: კუშარტავას 14°
ტელ: 577 444 770
E-mail: dreambuildco@yahoo.com

დირექტორი		თ.პატაშური
მთ.არქიტექტორი		თ.პატაშური
პრ.პტორი		თ.პატაშური
დამკვეთი		ზ.თეთრუაშვილი

პროექტის სახელწოდება:			
კულტურული მემკვიდრეობის ძეგლის რეკონსტრუქცია			
ობიექტის მის.	ქალაქი თბილისი, ჭუბა ბალაძტიონი, №9		
ნახაზის სახელწოდება:			
არსებული ჭრილი 1-1			მასშტაბი: 1:100
პროექტი	ფურცელი	ფურცლები	თარიღი
სტადია	ფ -	ფ -	2013 წ

არსებული ფასადი 1-2 ღერძებში
მ 1:100

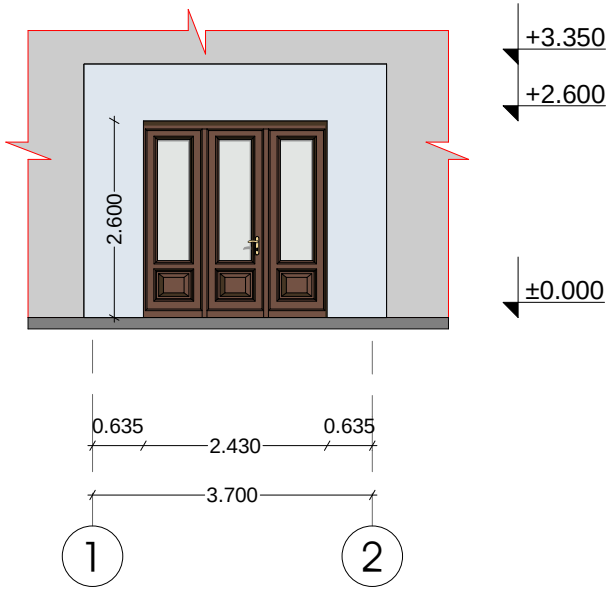

შ.პ.ს. " DREAM BUILD Co"		
მის: კაშარტავას 14ა ტელ: 577 444 770	E-mail: dreambuildco@yahoo.com	
დირექტორი		თ.პატაშური
მთ.არქიტექტორი		თ.პატაშური
პრ.ავტორი		თ.პატაშური
დამკვეთი		ზ.თეთრუაშვილი

პროექტის სახელწოდება:			
კულტურული მემკვიდრეობის ძეგლის რეკონსტრუქცია			
ობიექტის მის.	ქალაქი თბილისი, ჭუჭა ბალაქტიონი, №9		
ნახაზის სახელწოდება:			მასშტაბი:
არსებული ფასადი 1-2 ღერძებში			1:100
პროექტი	ფურცელი	ფურცლები	თარიღი
სტადია	ფ -	ფ -	2013 წ



არსებული სიტუაციის ფოტო

საპროექტო გეგმა 0.00 ნიშნულზე
მ 1:100

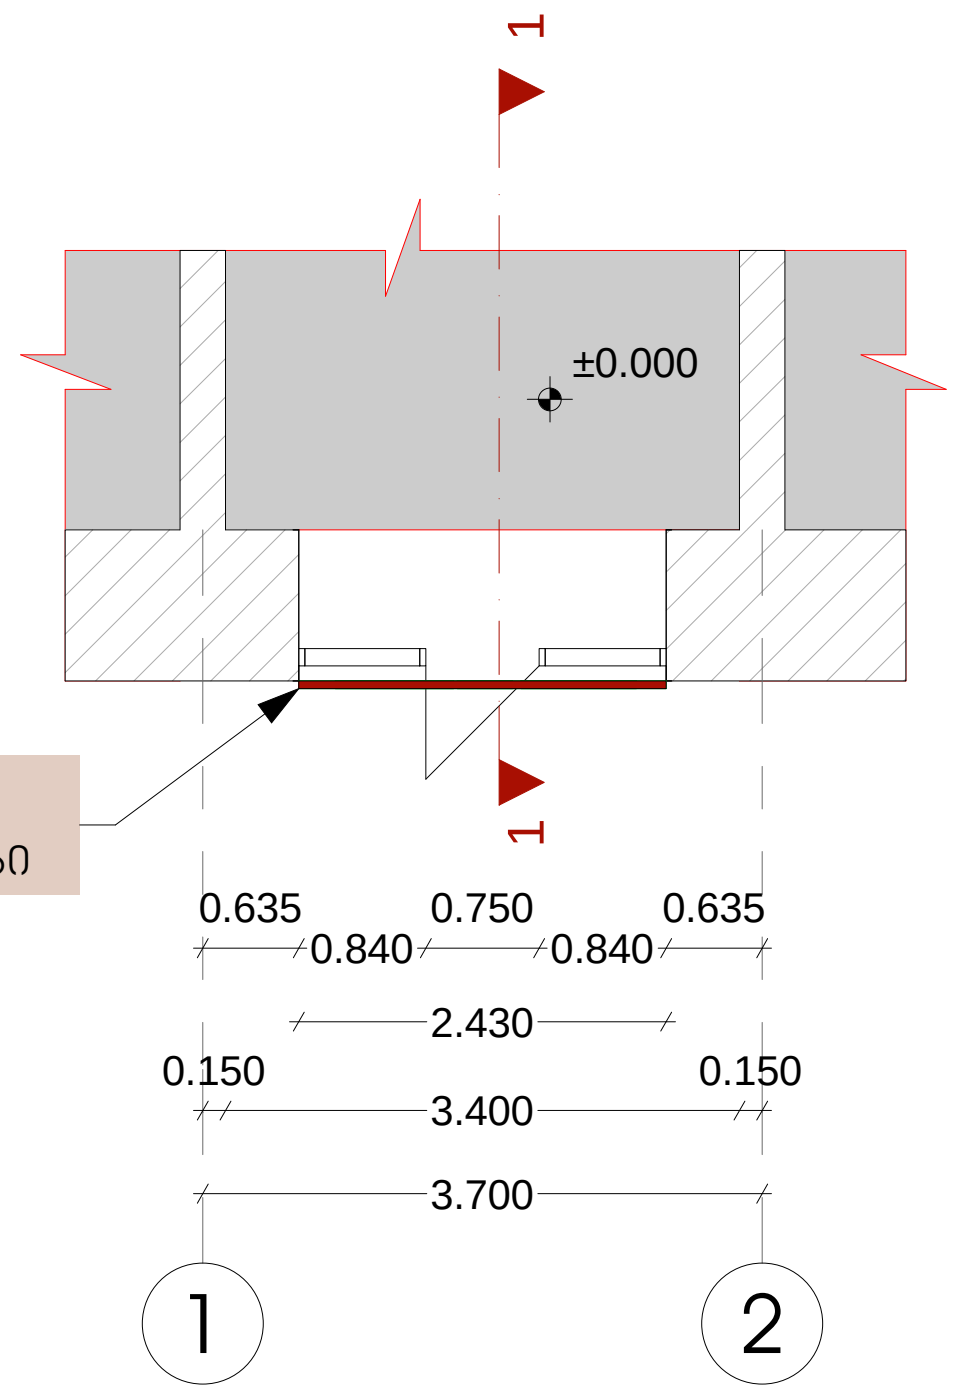

შ.პ.ს. " DREAM BUILD Co"		
მის.:ქ.შარტავას 14ა ტელ: 577 444 770		E-mail: dreambuildco@yahoo.com
დირექტორი		თ.პატაშური
მთ.არქიტექტორი		თ.პატაშური
პრ.ავტორი		თ.პატაშური
დამკვეთი		ზ.თეთრუაშვილი

პროექტის სახელწოდება:			
კულტურული მემკვიდრეობის ძეგლის რეკონსტუქცია			
ობიექტის მის.	ქალაქი თბილისი, ქუჩა გალაქტიონი, №9		
ნახაზის სახელწოდება:			
საპროექტო გეგმა 0.00 ნიშნულზე			მასშტაბი: 1:100
პროექტი	ფურცელი	ფურცლები	თარიღი
სტადია	ფ -	ფ -	2013 წ

საპროექტო ჭრილი 1-1
მ 1:100

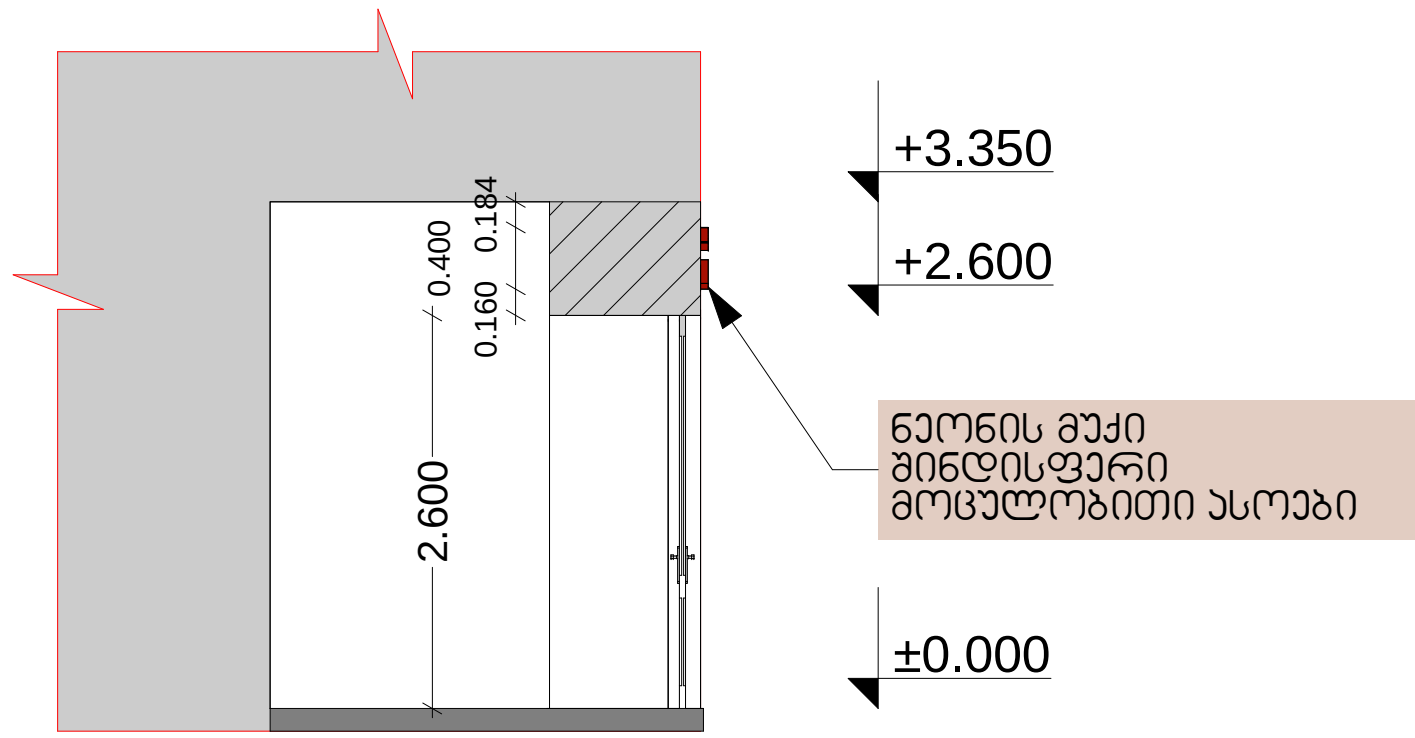

შ.პ.ს. " DREAM BUILD Co"

მის :ქ.შარტავას 14ა
ტელ: 577 444 770
E-mail: dreambuildco@yahoo.com

დირექტორი		თ.პატაშური
მთ.არქიტექტორი		თ.პატაშური
პრ.ავტორი		თ.პატაშური
დამკვეთი		ზ.თეთრუაშვილი

პროექტის სახელწოდება:			
კულტურული მემკვიდრეობის ძეგლის რეკონსტუქცია			
ობიექტის მის.	ქალაქი თბილისი, ქუჩა გალაქტიონი, №9		
ნახაზის სახელწოდება:			
საპროექტო ჭრილი 1-1			მასშტაბი: 1:100
პროექტი	ფურცელი	ფურცლები	თარიღი
სტადია	ფ -	ფ -	2013 წ

საპროექტო ფასადი 1-2 ღერძებში
მ 1:100

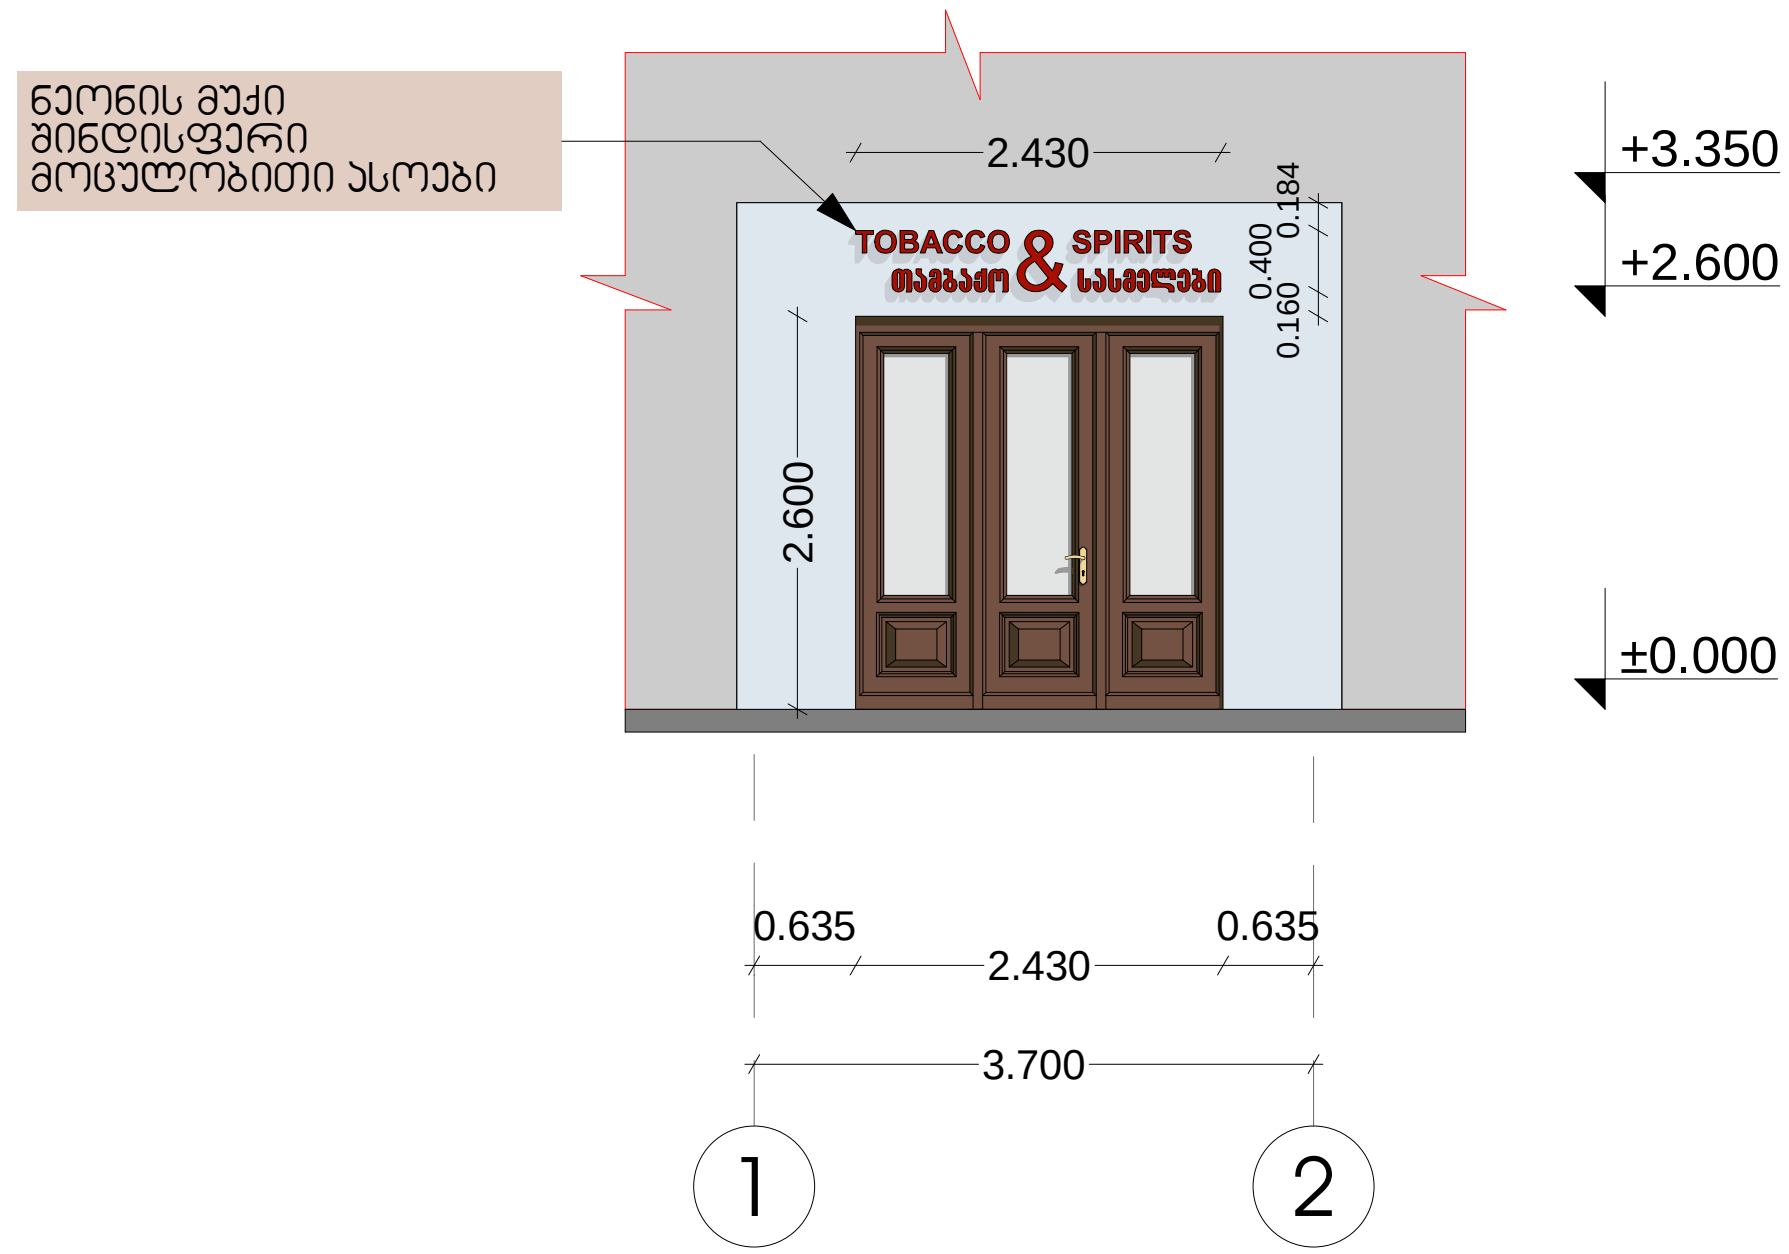

შ.პ.ს. " DREAM BUILD Co"		
მის :ქ.შარტავას 14ა ტელ: 577 444 770		E-mail: dreambuildco@yahoo.com
დირექტორი		თ.პატაშური
მთ.არქიტექტორი		თ.პატაშური
პრ.ავტორი		თ.პატაშური
დამკვეთი		ზ.თეთრუაშვილი

პროექტის სახელწოდება:			
კულტურული მემკვიდრეობის ძეგლის რეკონსტრუქცია			
ობიექტის მის.	ქალაქი თბილისი, ქუჩა გალაქტიონი, №9		
ნახაზის სახელწოდება:			
საპროექტო ფასადი 1-2			მასშტაბი: 1:100
პროექტი	ფურცელი	ფურცლები	თარიღი
სტადია	ფ -	ფ -	2013 წ



ფოტომონტაჟი