
გეგმა I სართული
მასშტაბი 1:100

არსებული

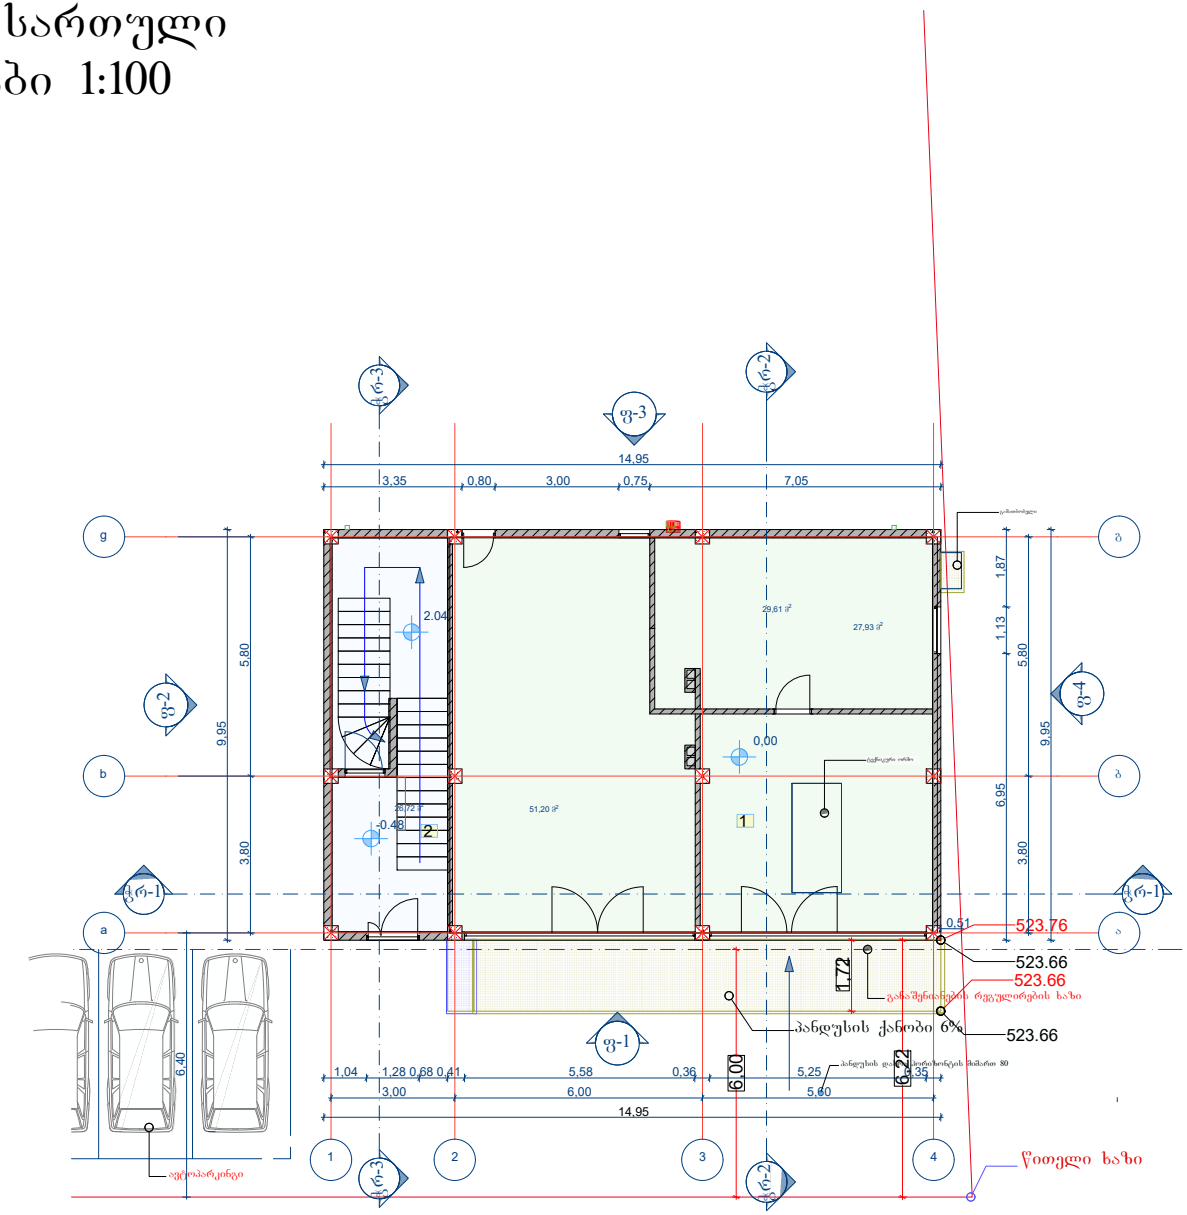

01.12.02.020.007

ფორმატი A4

შენიშვნები:

1. ნახაზზე ზომები მოცემულია მილიმეტრებში.

ტექნიკურ ეკონომიკური მაჩვენებლები:

1 — კომერციული ფართი

2 — კიბის უჯრედი და სადარბაზო

დამკვეთი:	გურამი გოგლიძე	
მისამართი:	თბილისი, ანაპის 414-ე დვეზიის ქუჩა 30ქ საკადასტრო კოდი: 01.12.02.020.007	
ნახაზი:	გეგმა I სართული არსებული	
თანამდებობა:	სახელი გვარი:	სახელი გვარი:
დირექტორი:	მარინე კვეთელაშვილი	
პრ. მთ. არქ		
ავტორები:		
შესრულა:	დავით გურჯანიძე	

EURO PROFILE შ.პ.ს ევრო პროფილი


ნახაზის დასახელება:

გეგმა I სართული
არსებული

სტადია	ფურცელი:	თარიღი:
		04.05.2023

გეგმა II სართული
მასშტაბი 1:100

არსებული

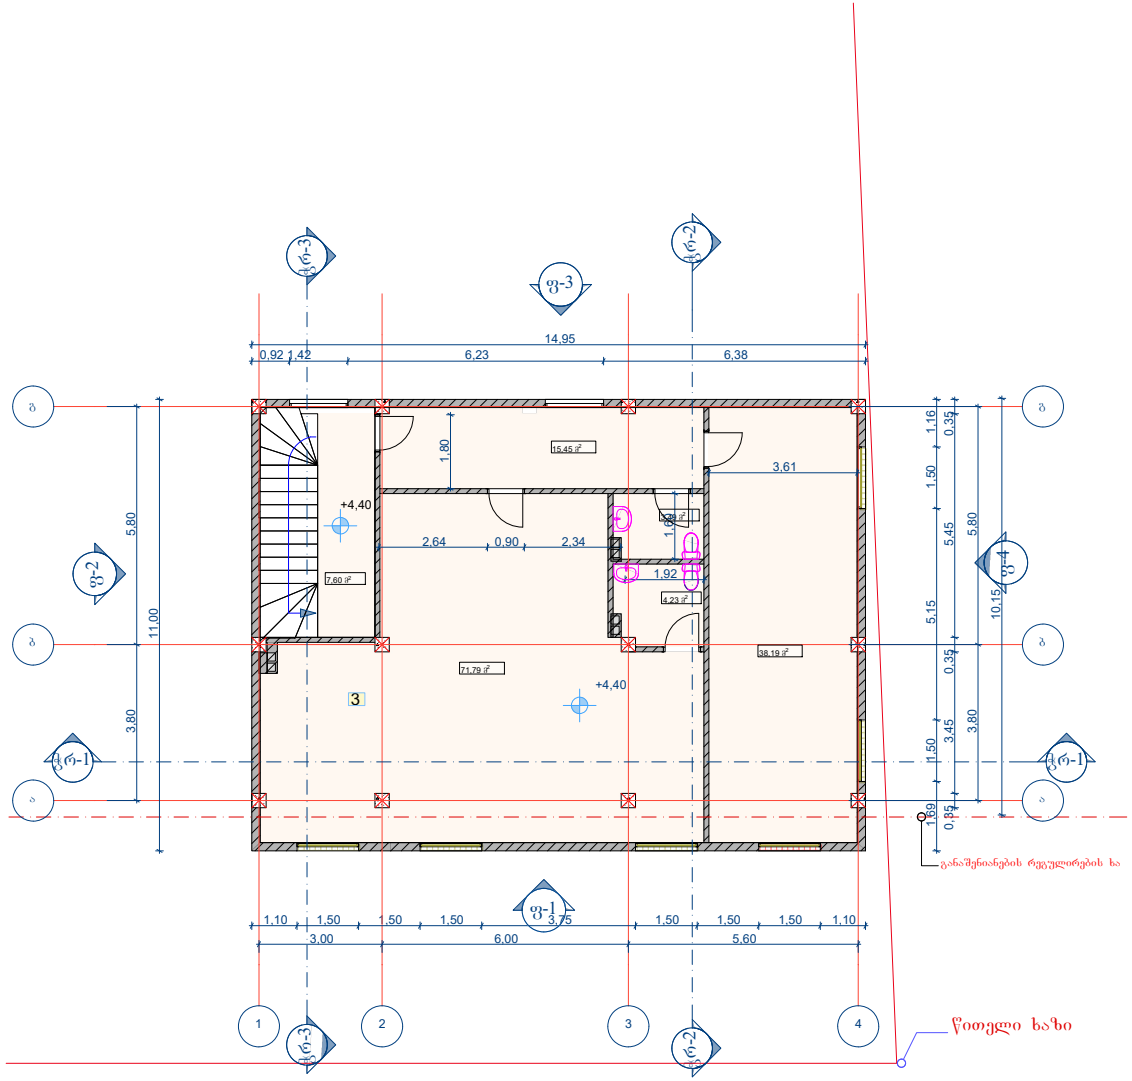

01.12.02.020.007

ფორმატი A4

შენიშვნები:

1. ნახაზზე ზომები მოცემულია მილიმეტრებში.

ტექნიკურ ეკონომიკური მაჩვენებლები:

3 — საოფისე ფართი

დამკვეთი:	გურამი გოგლიძე
მისამართი:	თბილისი, ანაპის 414-ე დვეზიის ქუჩა 30ჯ საკადასტრო კოდი: 01.12.02.020.007
ნახაზი:	გეგმა II სართული არსებული

თანამდებობა:	სახელი გვარი:	სახელი გვარი:
დირექტორი:	მარინე კვეთელაშვილი	
პრ. მთ. არქ		
ავტორები:		
შესრულა:	დავით გურჯანიძე	

EURO PROFILE შ.პ.ს ევრო პროფილი


ნახაზის დასახელება:

გეგმა II სართული
არსებული

სტადია	ფურცელი:	თარიღი:
		04.05.2023

გეგმა III სართული
მასშტაბი 1:100

არსებული

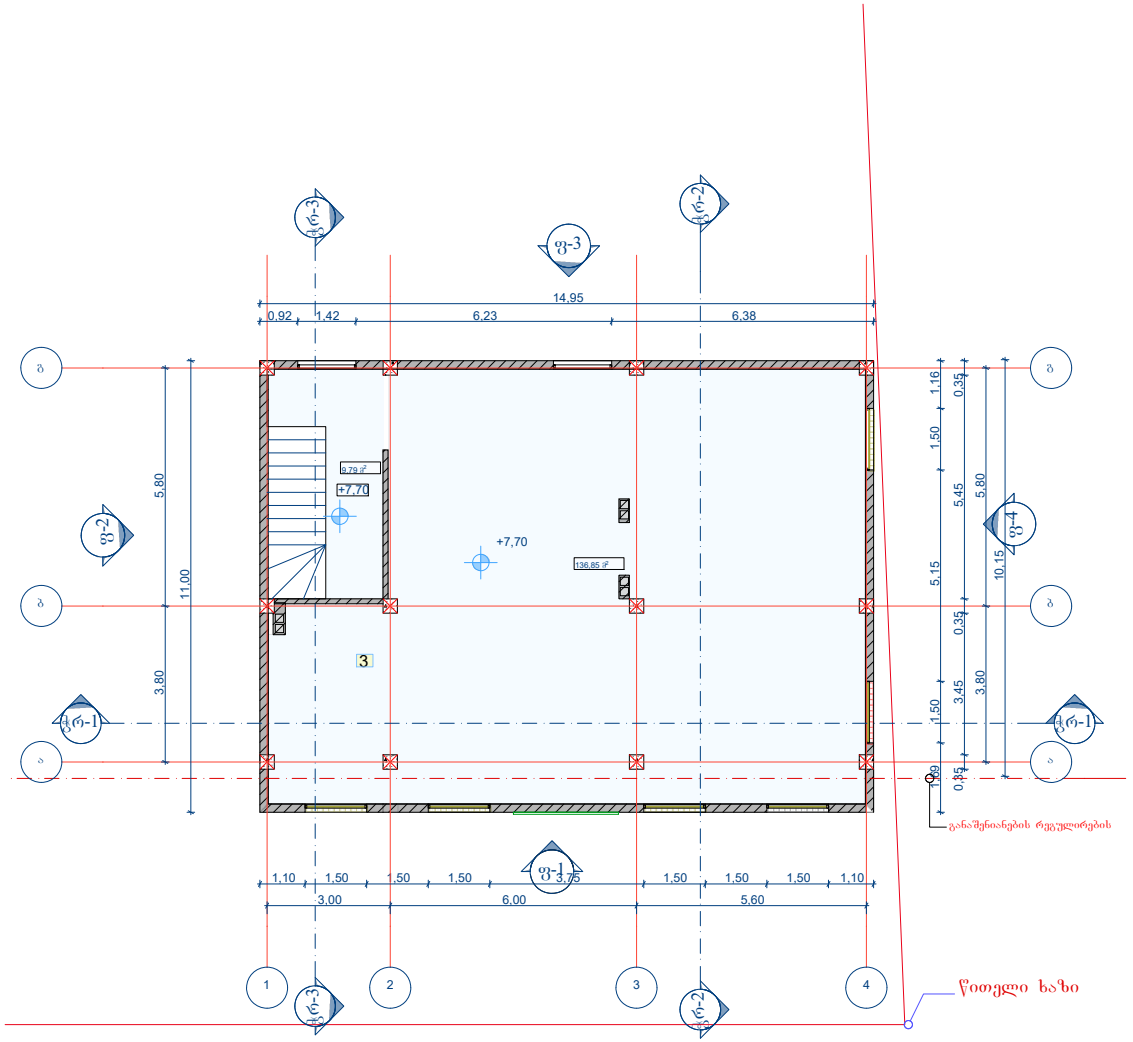

ფორმატი A4

შენიშვნები:

1. ნახაზზე ზომები მოცემულია მილიმეტრებში.

ტექნიკურ ეკონომიკური მაჩვენებლები:

3 — საოფისე ფართი

დამკვეთი:	გურამი გოგლიძე	
მისამართი:	თბილისი, ანაპის 414-ე დვეზიის ქუჩა 30ქ საკადასტრო კოდი: 01.12.02.020.007	
ნახაზი:	გეგმა III სართული არსებული	
თანამდებობა:	სახელი გვარი:	სახელი გვარი:
დირექტორი:	მარინე კვეთელაშვილი	
პრ. მთ. არქ		
ავტორები:		
შესრულა:	დავით გურჯანიძე	

EURO PROFILE შ.პ.ს ევრო პროფილი


ნახაზის დასახელება:

გეგმა III სართული
არსებული

სტადია	ფურცელი:	თარიღი:	
		04.05.2023	

გეგმა სახურავი
მასშტაბი 1:100

არსებული

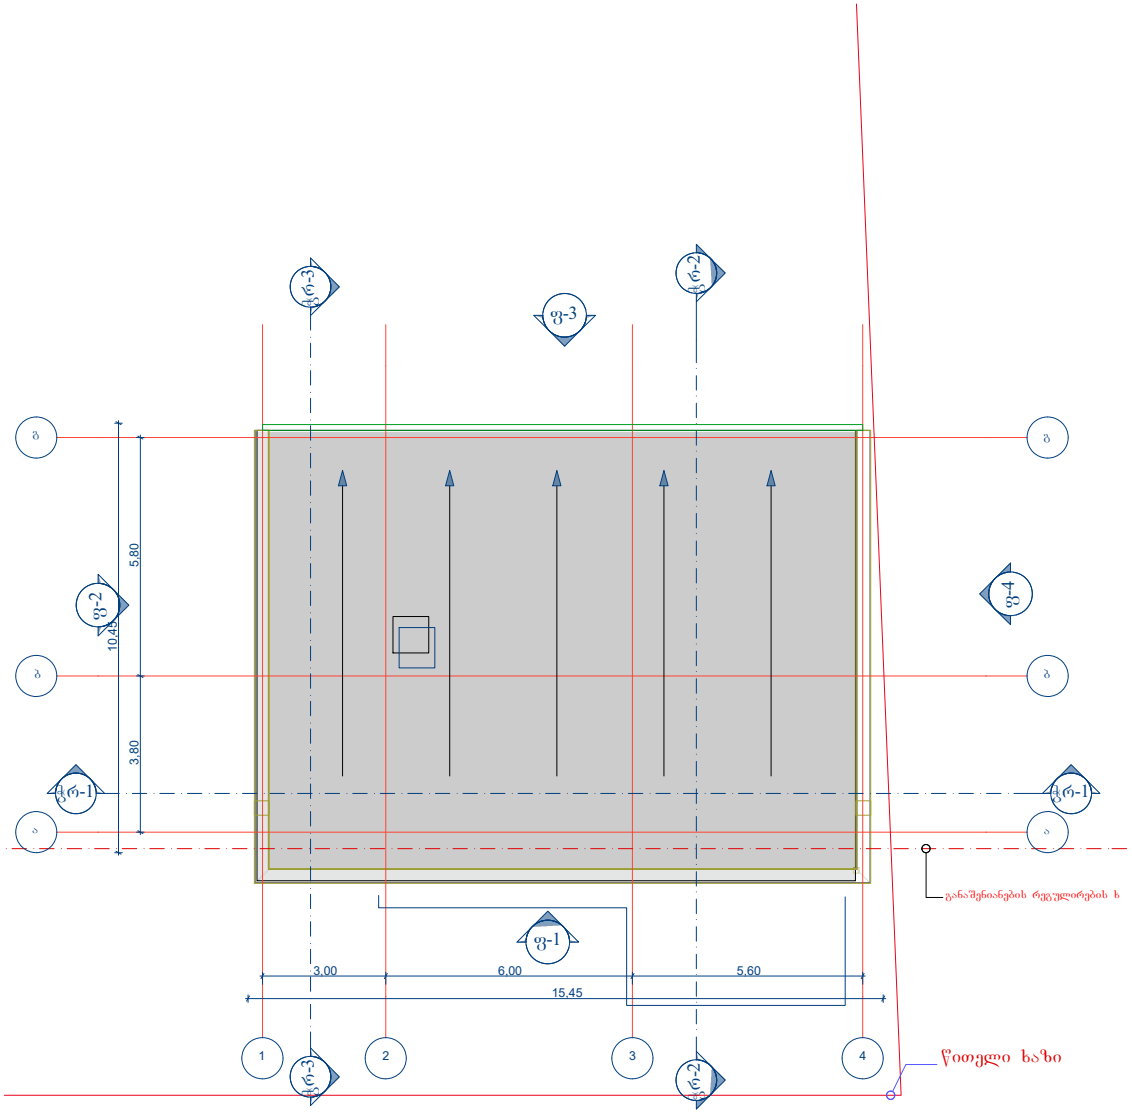

ფორმატი A4

შენიშვნები:

1. ნახაზზე ზომები მოცემულია მილიმეტრებში.

ტექნიკურ ეკონომიკური მაჩვენებლები:

დამკვეთი:	გურამი გოგლიძე	
მისამართი:	თბილისი, ანაპის 414-ე დვეზის ქუჩა 30ქ საკადასტრო კოდი: 01.12.02.020.007	
ნახაზი:	გეგმა სახურავი არსებული	
თანამდებობა:	სახელი გვარი:	სახელი გვარი:
დირექტორი:	მარინე კვეთელაშვილი	
პრ. მთ. არქ		
ავტორები:		
შესრულა:	დავით გურჯანიძე	

EURO PROFILE შ.პ.ს ევრო პროფილი


ნახაზის დასახელება:

გეგმა სახურავი არსებული

სტადია	ფურცელი:	თარიღი:	
		04.05.2023	

გეგმა I სართული
მასშტაბი 1:100

რეკონსტრუქცია

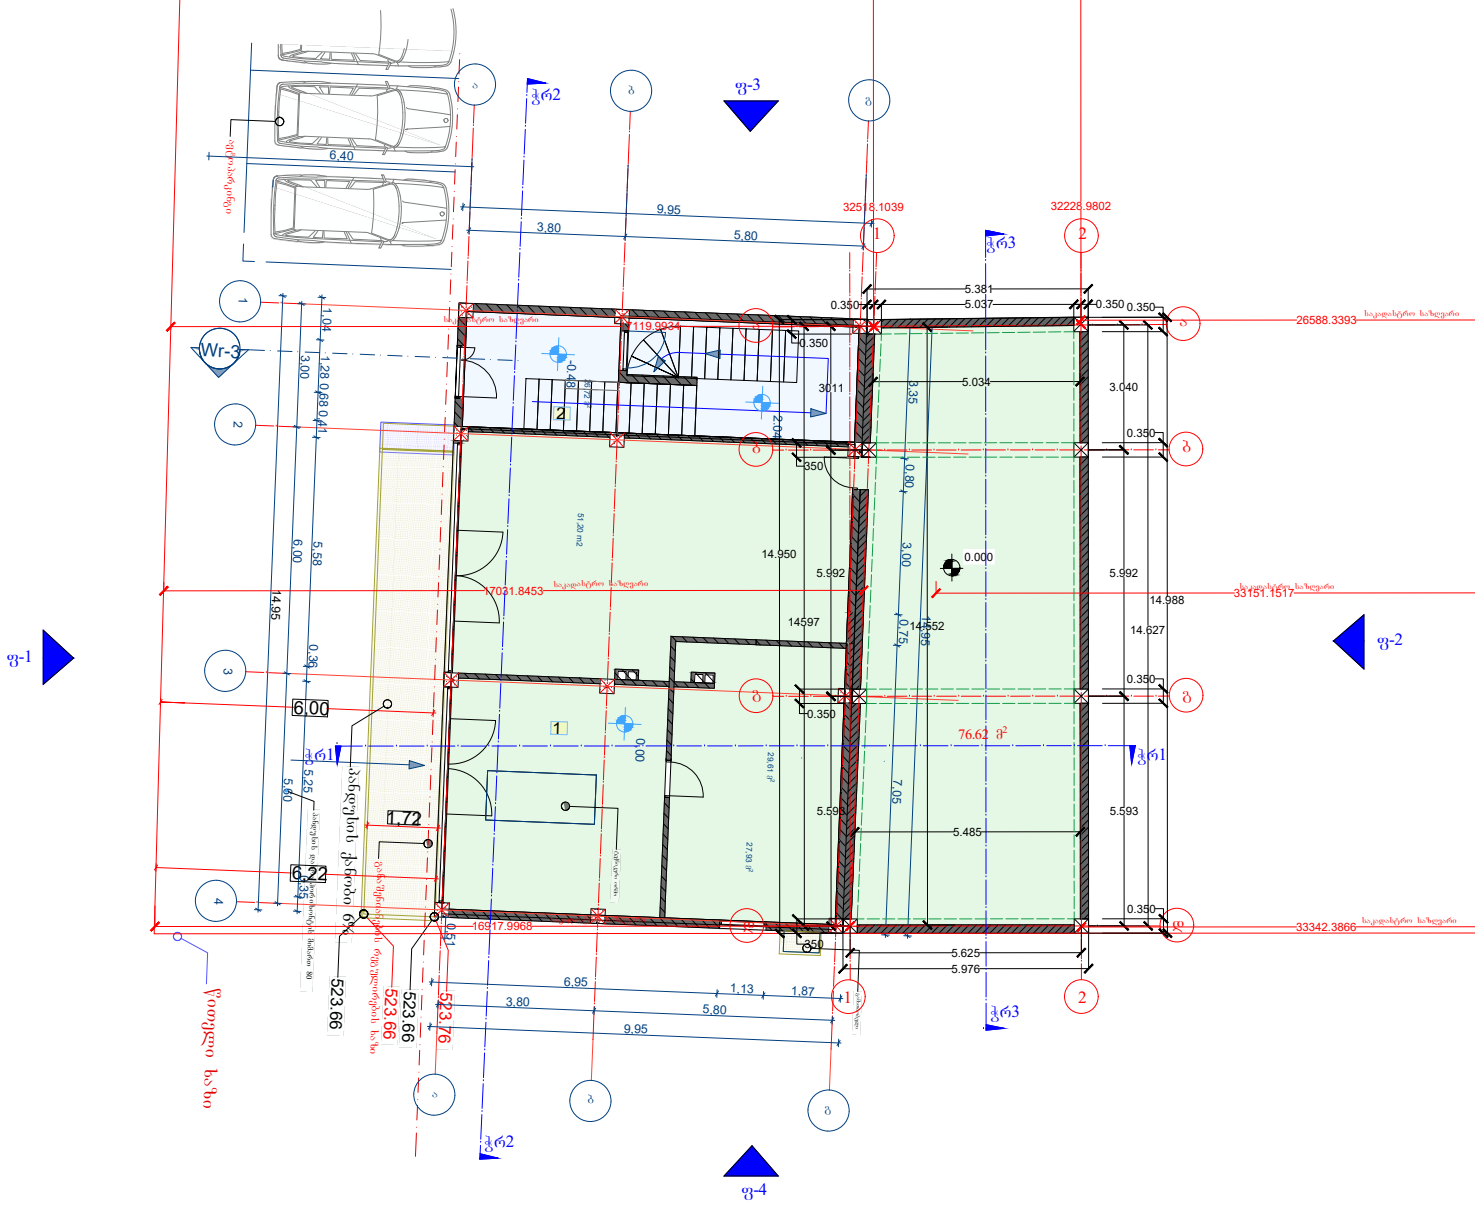

01.12.02.020.007

ფორმატი A4

შენიშვნები:

1. ნახაზზე ზომები მოცემულია მილიმეტრებში.

ტექნიკურ ეკონომიკური მანვენებლები:

1 — კომერციული ფართი

2 — კიბის უჯრედი და სადარბაზო

დამკვეთი:	გურამი გოგლიძე	
მისამართი:	თბილისი, ანაპის 414-ე დვეზიის ქუჩა 30ჭ საკადასტრო კოდი: 01.12.02.020.007	
ნახაზი:	გეგმა სართული I რეკონსტრუქცია	
თანამდებობა:	სახელი გვარი:	სახელი გვარი:
დირექტორი:	მურთე კაციაშვილი	
პრ. მთ. არქ		
ავტორები:		
შესრულა:	დავით გურჯანიძე	

EURO PROFILE შ.პ.ს ევრო პროფილი


ნახაზის დასახელება:

გეგმა I სართული
რეკონსტრუქცია

სტადია	ფურცელი:	თარიღი:
		04.05.2023

გეგმა II სართული
მასშტაბი 1:100

რეკონსტრუქცია

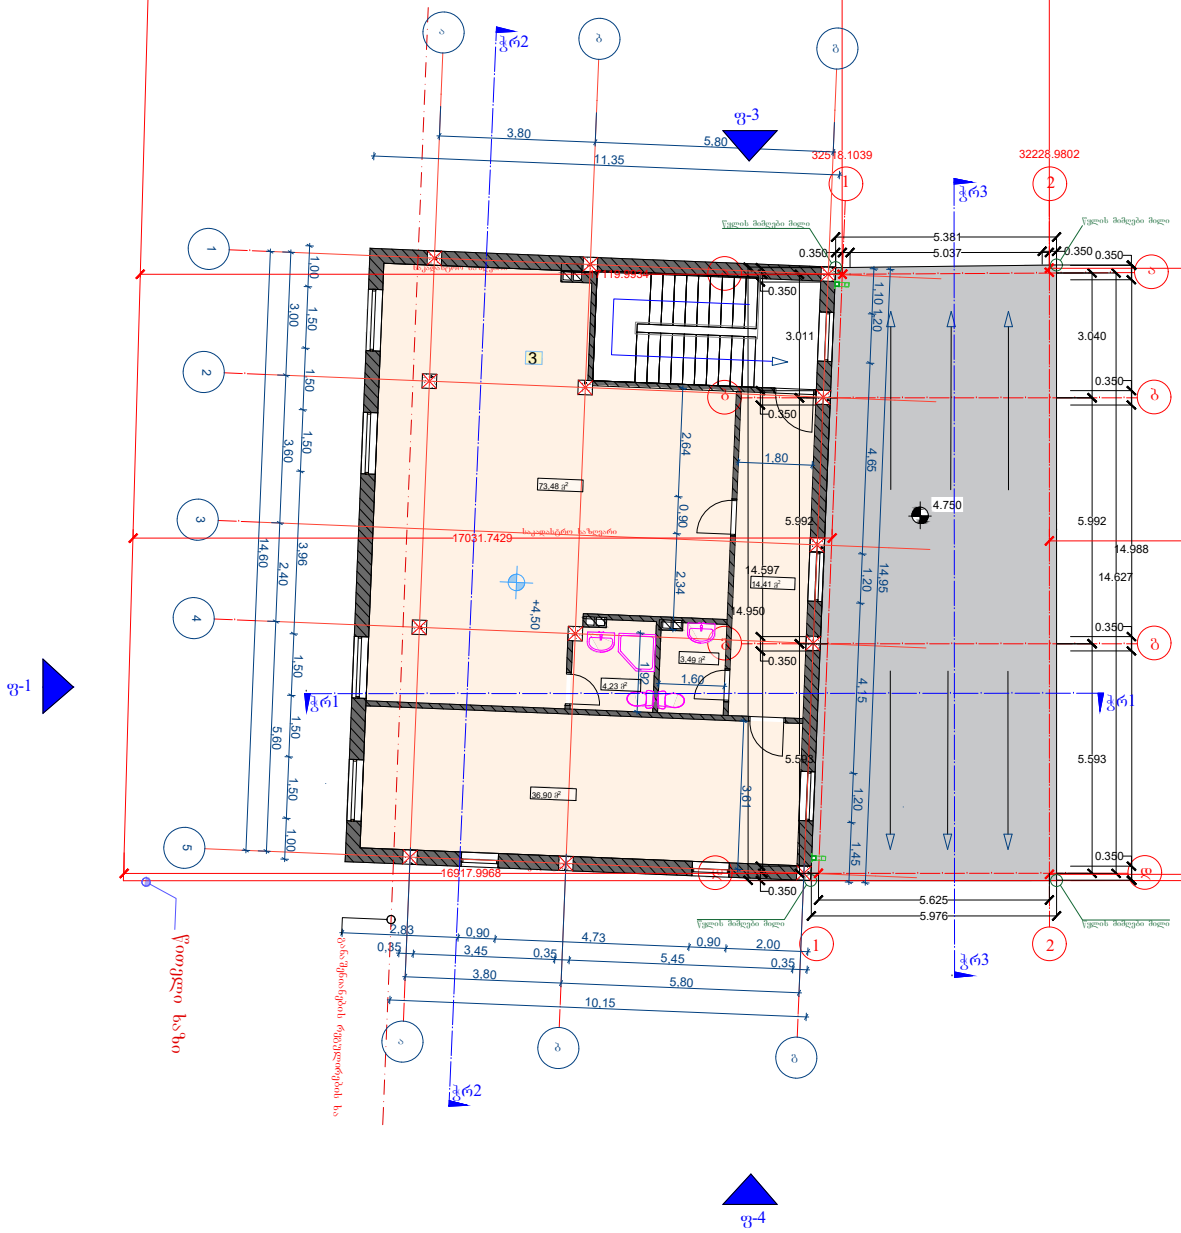

01.12.02.020.007

ფორმატი A4

შენიშვნები:

1. ნახაზზე ზომები მოცემულია მილიმეტრებში.

ტექნიკურ ეკონომიკური მაჩვენებლები:

3 — საოფისე ფართი

დამკვეთი:	გურამი გოგლიძე
მისამართი:	თბილისი, ანაპის 414-ე დვეზის ქუჩა 30ქ საკადასტრო კოდი: 01.12.02.020.007
ნახაზი:	გეგმა II სართული რეკონსტრუქცია
თანამდებობა:	სახელი გვარი: / სახელი გვარი:
დირექტორი:	მარინე კაციულაშვილი
პრ. მთ. არქ	
ავტორები:	
შესრულა:	დავით გურჯანიძე

EURO PROFILE შ.პ.ს ევრო პროფილი


ნახაზის დასახელება:

გეგმა II სართული
რეკონსტრუქცია

სტადია	ფურცელი:	თარიღი:	მასშტაბი:
		04.05.2023	1:100

გეგმა III სართული
მასშტაბი 1:100

რეკონსტრუქცია

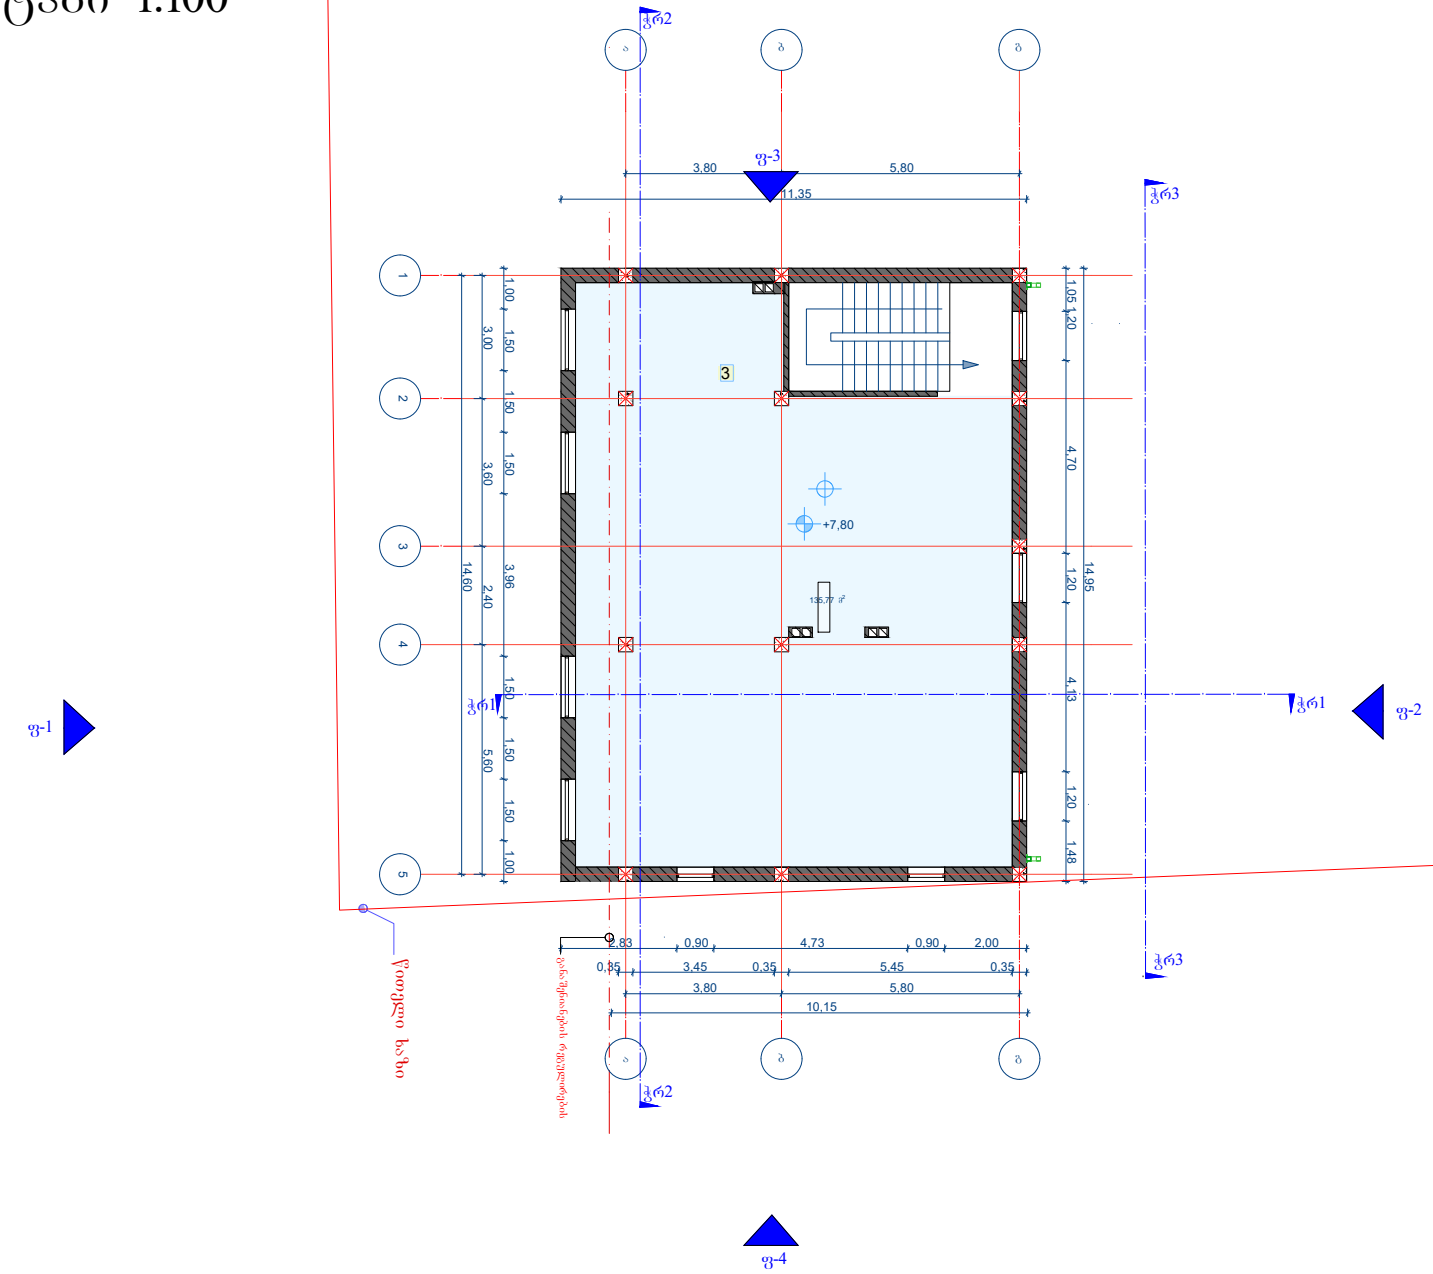

01.12.02.020.007

ფორმატი A4

შენიშვნები:

ნახაზზე ზომები მოცემულია მილიმეტრებში.

ტექნიკურ ეკონომიკური მაჩვენებლები:

3 — საოფისე ფართი

დამკვეთი:	გურამი გოგლიძე	
მისამართი:	თბილისი, ანაპის 414-ე დვეზიის ქუჩა 30ქ საკადასტრო კოდი: 01.12.02.020.007	
ნახაზი:	გეგმა III სართული რეკონსტრუქცია	
თანამდებობა:	სახელი გვარი:	სახელი გვარი:
დირექტორი:	მურთა კვეთელაშვილი	
პრ. მთ. არქ		
ავტორები:		
შესრულა:	დავით გურგენიძე	

EURO PROFILE შ.პ.ს ევრო პროფილი


ნახაზის დასახელება:

გეგმა III სართული რეკონსტრუქცია

სტადია	ფურცელი:	თარიღი:	მასშტაბი:
		04.05.2023	1:100

გეგმა სახურავი
მასშტაბი 1:100

რეკონსტრუქცია

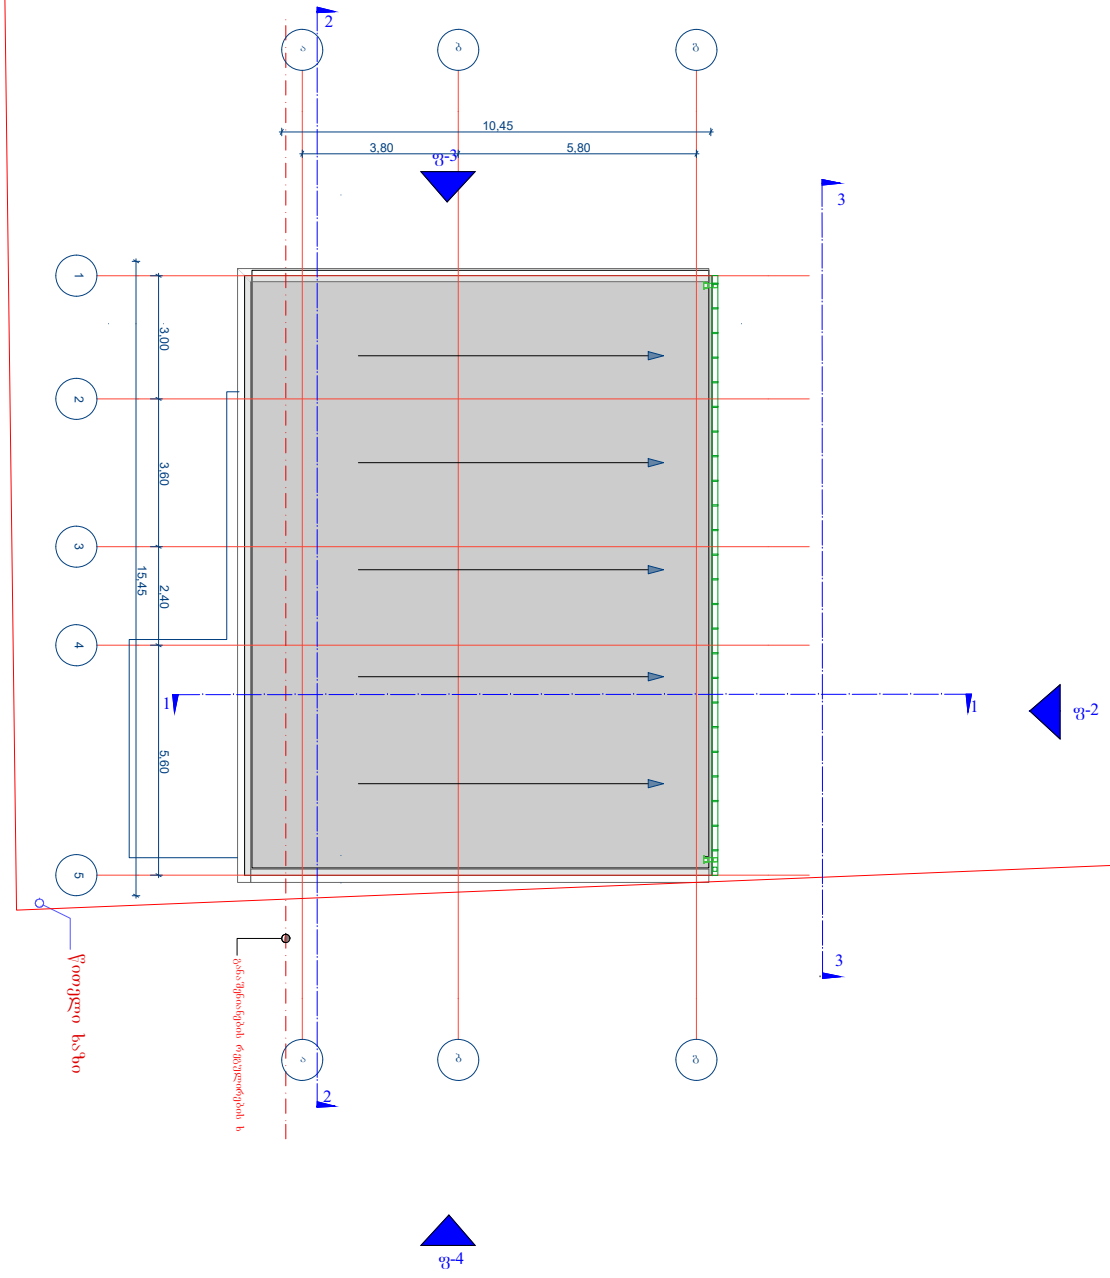

01.12.02.020.007

ფორმატი A4

შენიშვნები:

ნახაზზე ზომები მოცემულია მილიმეტრებში.

ტექნიკურ ეკონომიკური მაჩვენებლები:

დამკვეთი:	გურამი გოგლიძე	
მისამართი:	თბილისი, ანაპის 414-ე დვეზის ქუჩა 30ჭ საკადასტრო კოდი: 01.12.02.020.007	
ნახაზი:	გეგმა სახურავი რეკონსტრუქცია	
თანამდებობა:	სახელი გვარი:	სახელი გვარი:
დირექტორი:	მარინე კვეთელაშვილი	
პრ. მთ. არქ		
ავტორები:		
შესრულა:	დავით გურგენიძე	

EURO PROFILE შ.პ.ს ევრო პროფილი

ნახაზის დასახელება:

გეგმა სახურავი
რეკონსტრუქცია

სტადია	ფურცელი:	თარიღი:	მასშტაბი:
		04.05.2023	1:100