
გენერალური გეგმა 1:500

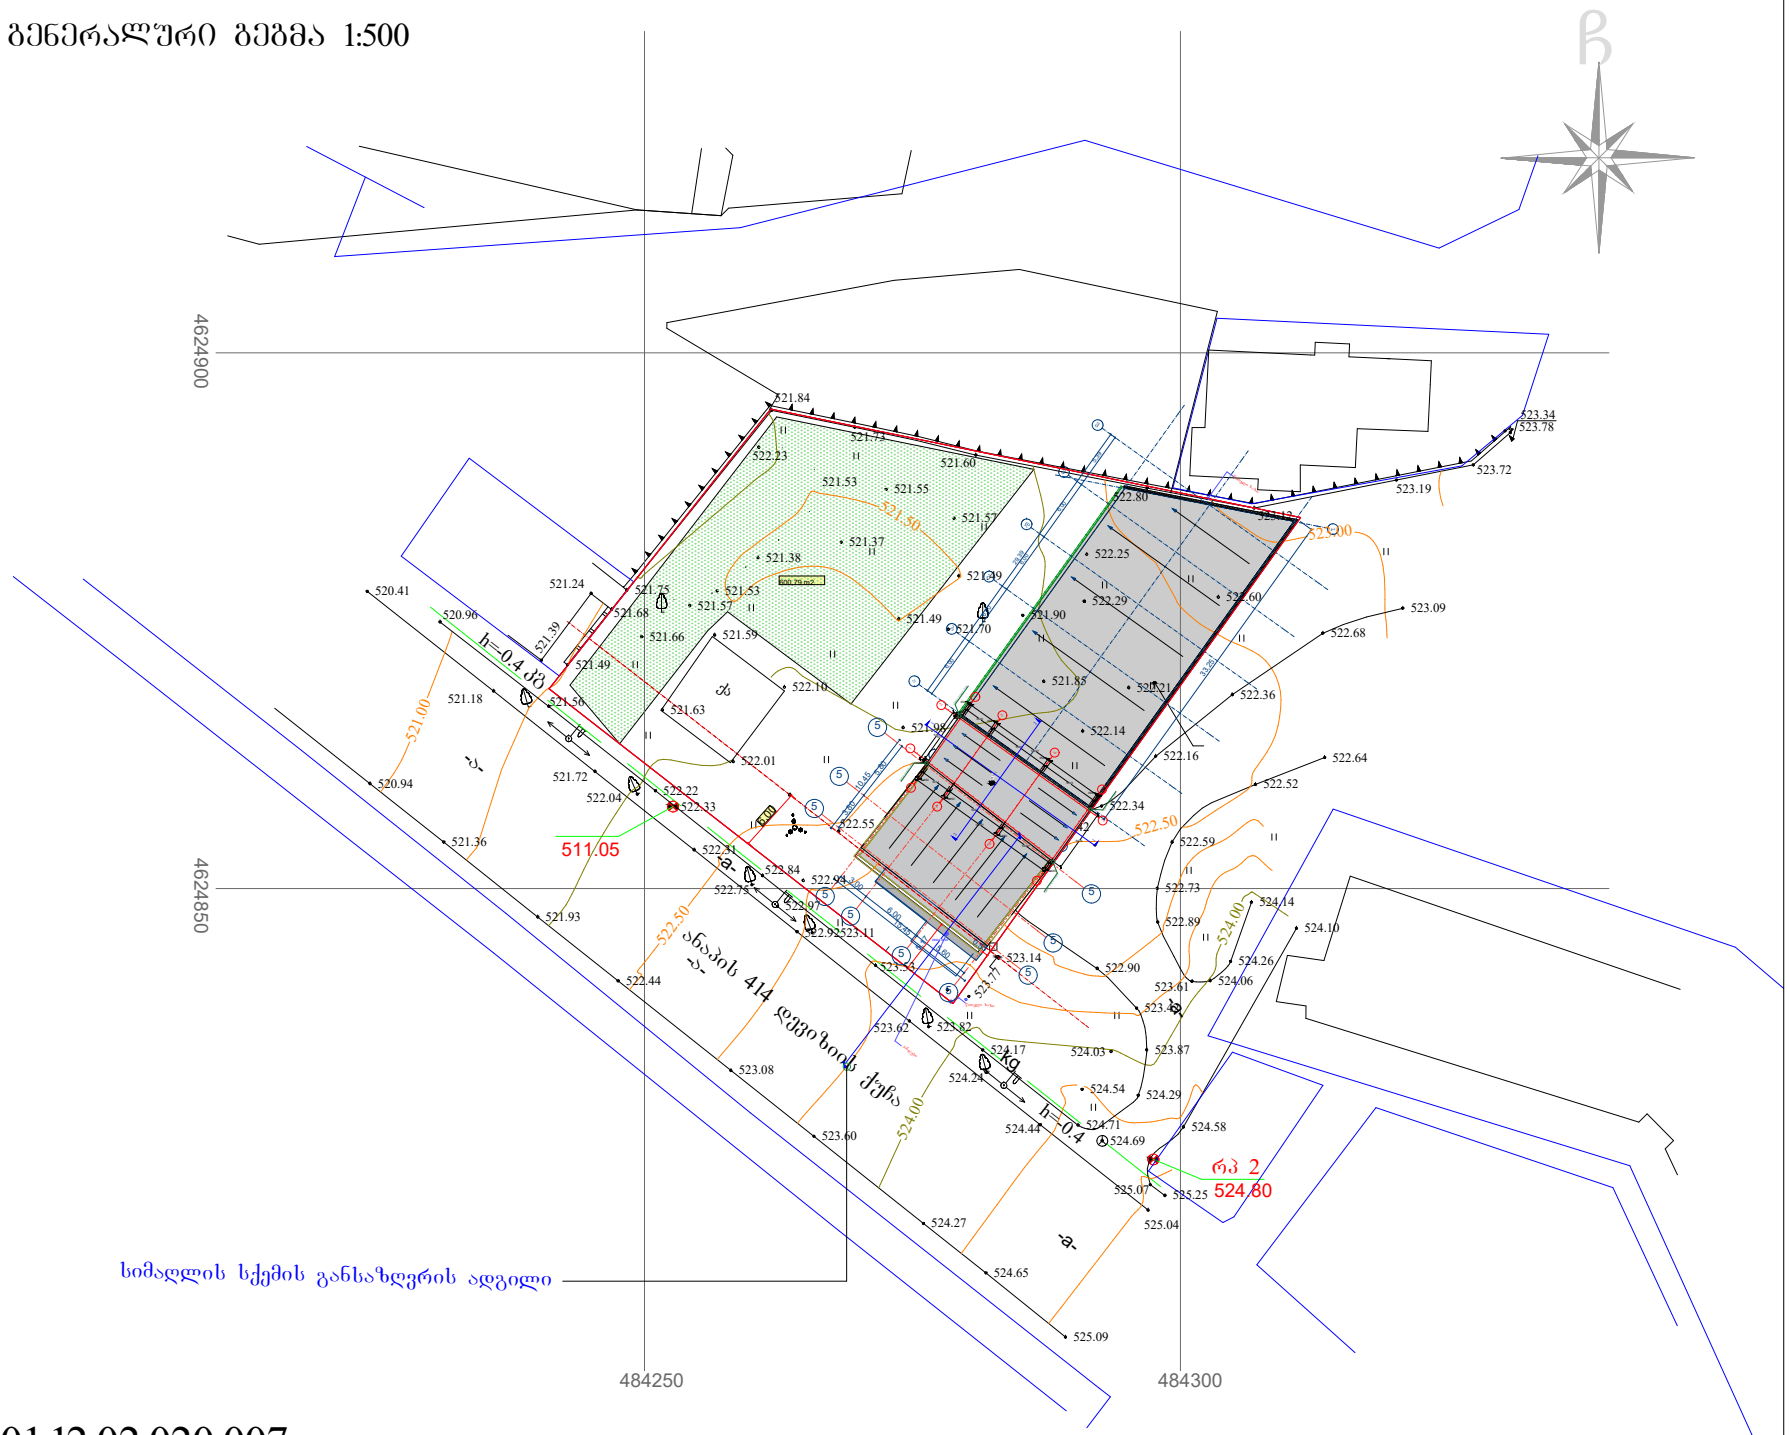

01.12.02.020.007

ფორმატი A4	

შენიშვნები:

1. ნახაზზე ზომები მოცემულია მილიმეტრებში.

ტექნიკურ ეკონომიკური მაჩვენებლები:

დამკვეთი:	გურამი გოგლიძე	
მისამართი:	თბილისი, ანაპის 414-ე დივიზიის ქუჩა 30ქ საკადასტრო კოდი: 01.12.02.020.007	
ნახაზი:	სიმაღლის გან. სქემა	
თანამდებობა:	სახელი გვარი:	სახელი გვარი:
დირექტორი:	მარინე კვეთელაშვილი	
პრ. მთ. არქ		
ავტორები:		
შესრულა:	დავით გურგენიძე	

EURO PROFILE შ.პ.ს ევრო პროფილი


ნახაზის დასახელება:

სიმაღლის გან. სქემა

სტადია	ფურცელი:	თარიღი:	მასშტაბი:
		04.05.2023	1:500

სიმაღლის განმსაზღვრელი სქემა
მასშტაბი 1:100

რეკონსტრუქცია

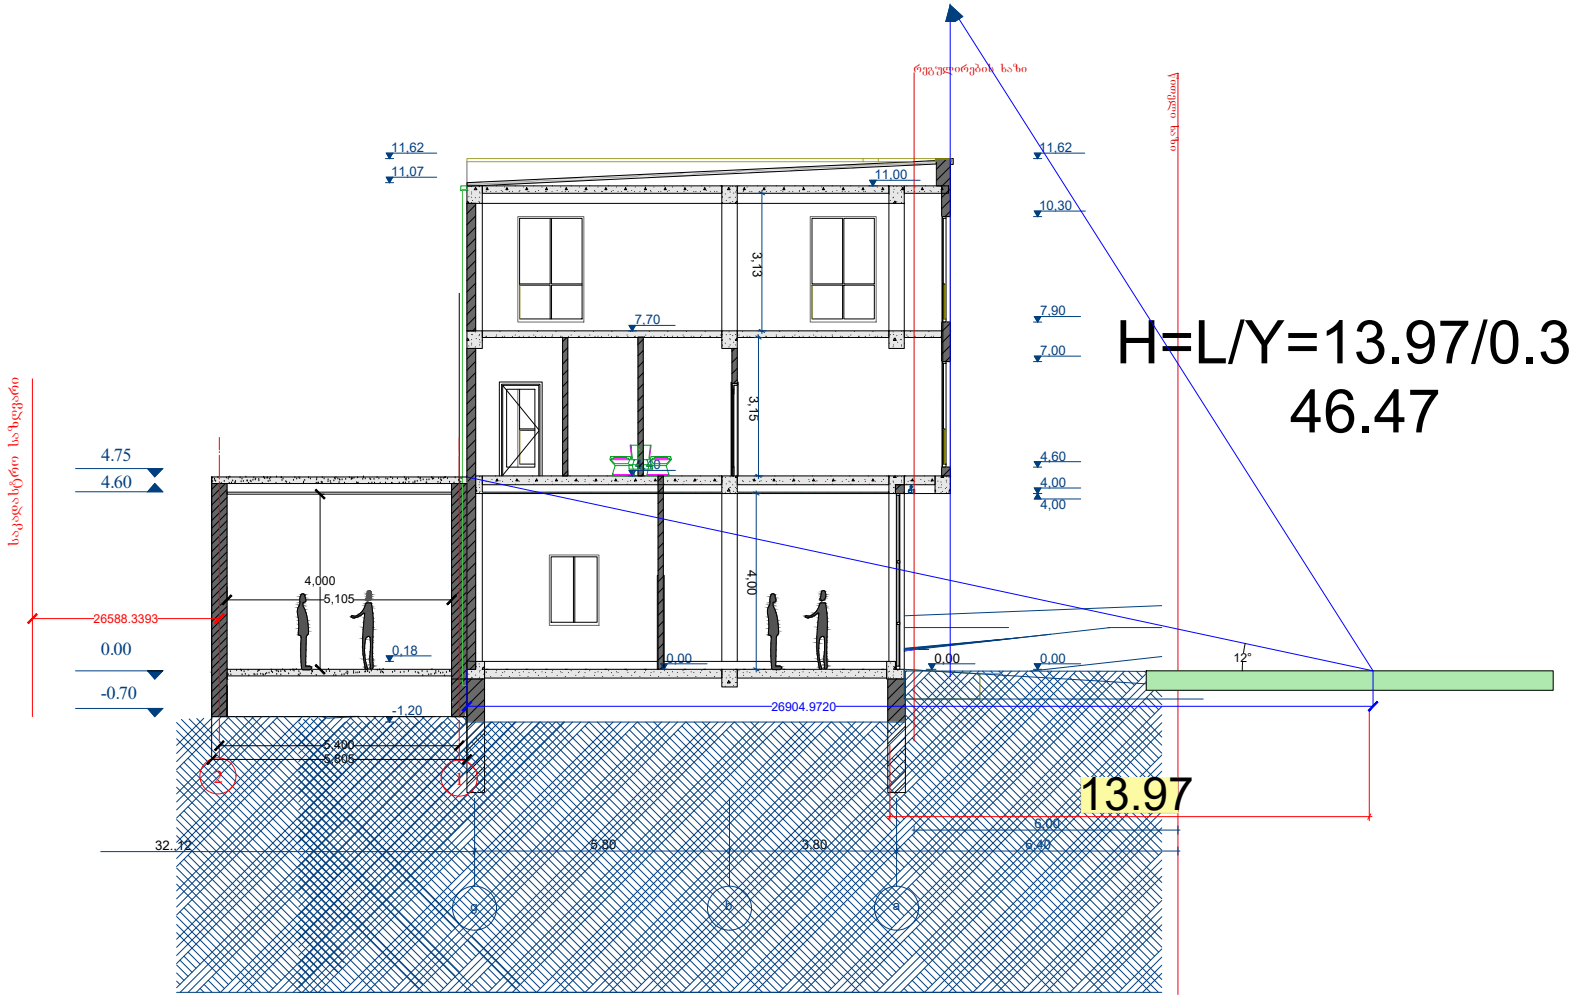

01.12.02.020.007

ფორმატი A4	

შენიშვნები:

1. ნახაზზე ზომები მოცემულია მილიმეტრებში.

ტექნიკურ ეკონომიკური მაჩვენებლები:

დამკვეთი:	გურამი გოგლიძე	
მისამართი:	თბილისი, ანაპის 414-ე დვეზის ქუჩა 30ქ საკადასტრო კოდი: 01.12.02.020.007	
ნახაზი:	სიმაღლის განმსაზღვრელი სქემა	
თანამდებობა:	სახელი გვარი:	სახელი გვარი:
დირექტორი:	მარინე კვეთელაშვილი	
პრ. მთ. არქ		
ავტორები:		
შესრულა:	დავით გურგენიძე	

EURO PROFILE შ.პ.ს ევრო პროფილი

ნახაზის დასახელება:

სიმაღლის განმსაზღვრელი სქემა რეკონსტრუქცია

სტადია	ფურცელი:	თარიღი:	მასშტაბი:
		04.05.2023	1:100