ფოტოგრაფიული მასალა

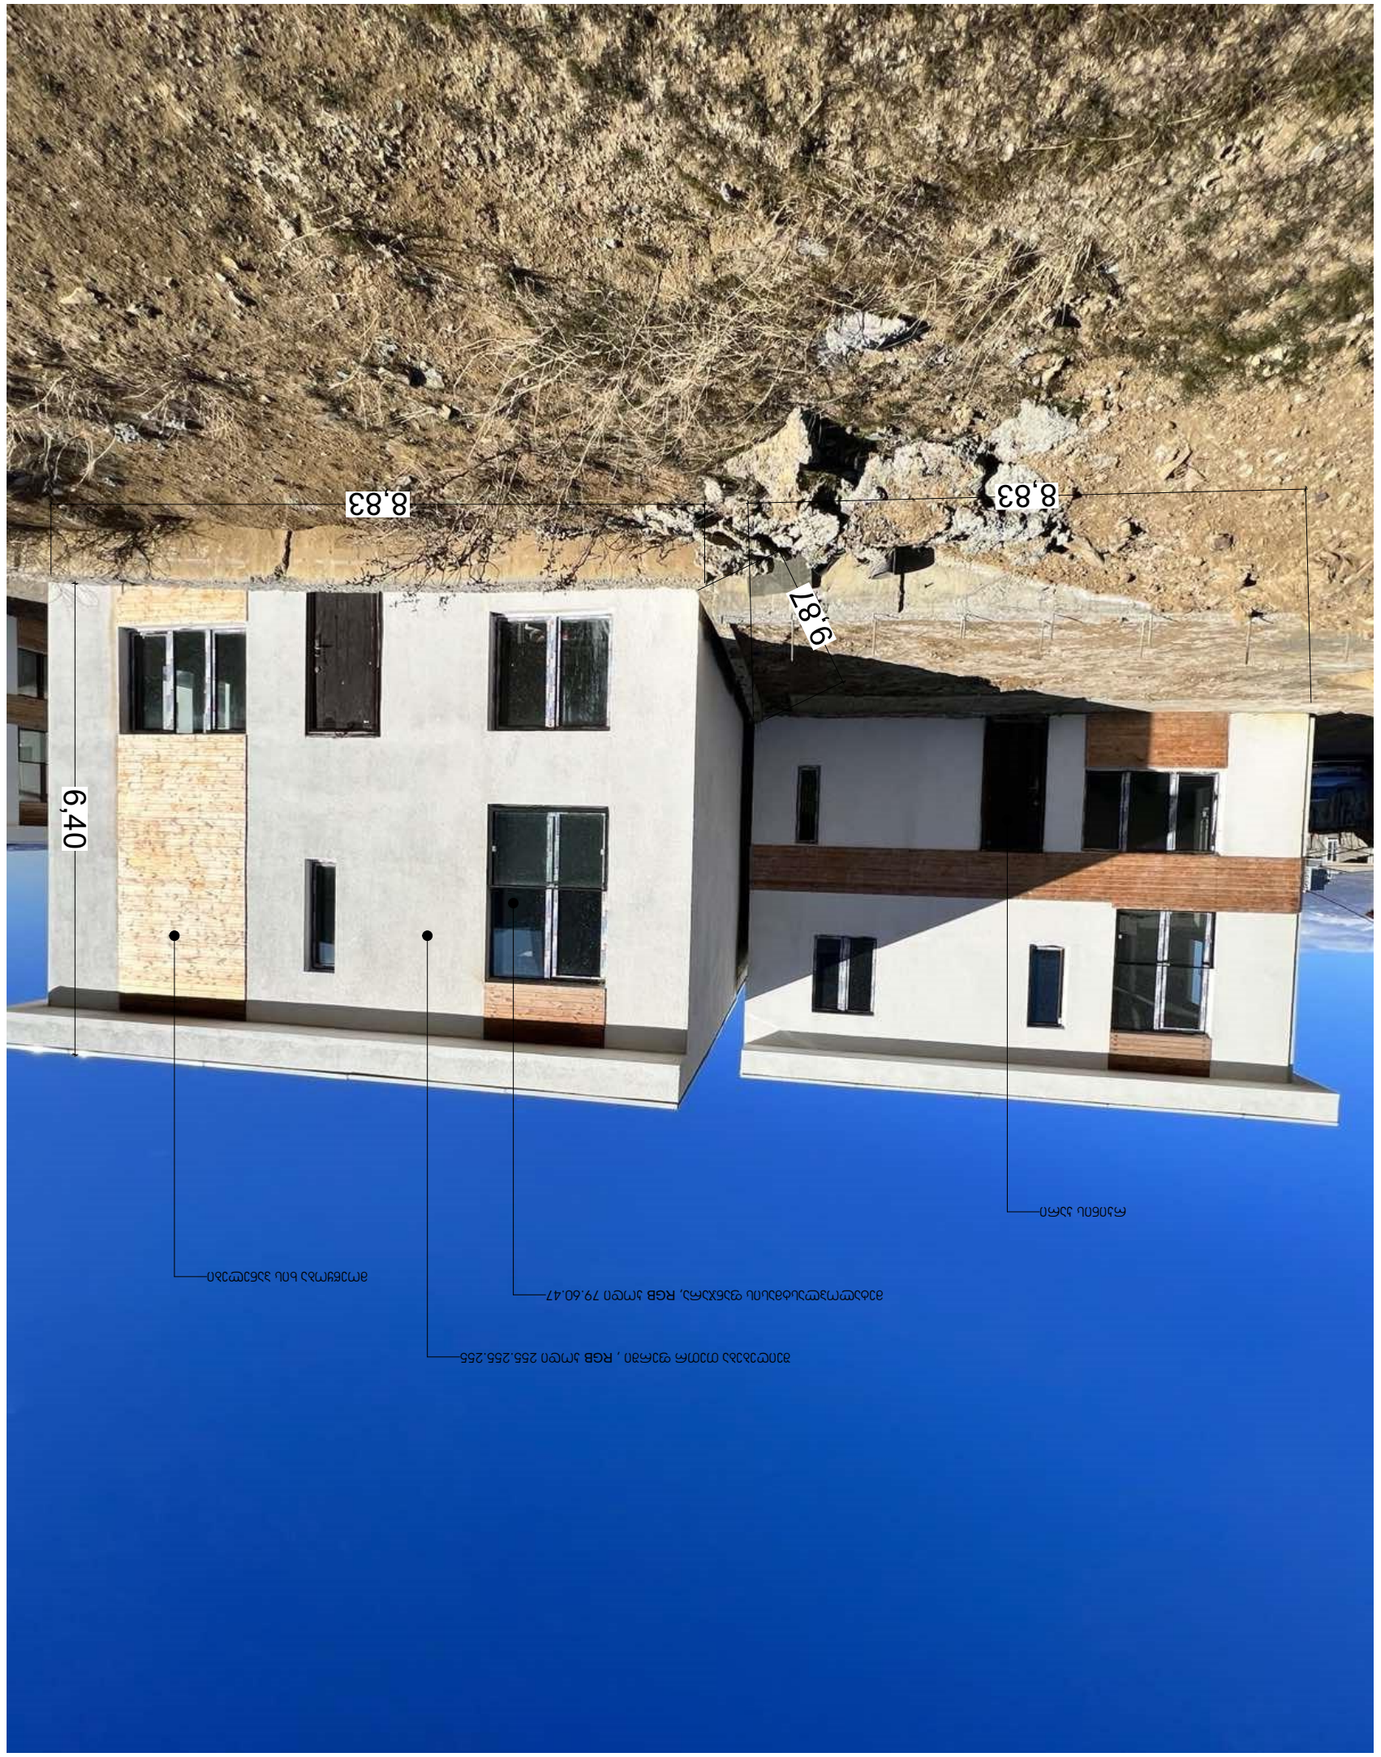

ობიექტის დასახელება	ქ.ბათუმში, ზღვის სანაპირო ზოლში, ნაკვეთი №21
ობიექტის მისამართი	
დამკვეთი	
პროექტის ავტორი	
პროექტის ნაწილი	ფასადები
ფურცლის დასახელება	ფასადები
ფურცლის ნომერი	3
ფურცლების რაოდენობა	3
მასშტაბი	1:100
თარიღი	

ОБЩИЙ ВИД ЗДАНИЯ



Изм.	Кол.уч.	№док.	Подп.
Разраб.	Шарапов		
Пров.	Ефимов		
Н.контр.	Ефимов		
ГИП	Ефимов		

Общий вид здания

Стадия: Р

Лист 1

Листов 1

Условные обозначения:

- Граница земельного участка
- Ограждение
- Проектируемое здание
- Существующее здание
- Проектируемое сооружение
- Направление и величина уклона кровли

Ведомость элементов благоустройства:

Наименование	Ед. изм.	Кол.
Асфальтобетонное покрытие	м2	1200
Тротуарная плитка	м2	350
Газон	м2	800

Ведомость малых архитектурных форм:

Наименование	Ед. изм.	Кол.
Скамья	шт.	4
Урна	шт.	2

Ведомость ограждений:

Наименование	Длина, м	Высота, м
Ограждение по периметру участка	120	1.8

Ведомость покрытий:

Наименование	Площадь, м2
Асфальтобетонное покрытие	1200
Тротуарная плитка	350
Газон	800

Ведомость малых архитектурных форм:

Наименование	Кол.
Скамья	4
Урна	2

Ведомость ограждений:

Наименование	Длина, м	Высота, м
Ограждение по периметру участка	120	1.8